Фасад А-к

Фасад 13-1

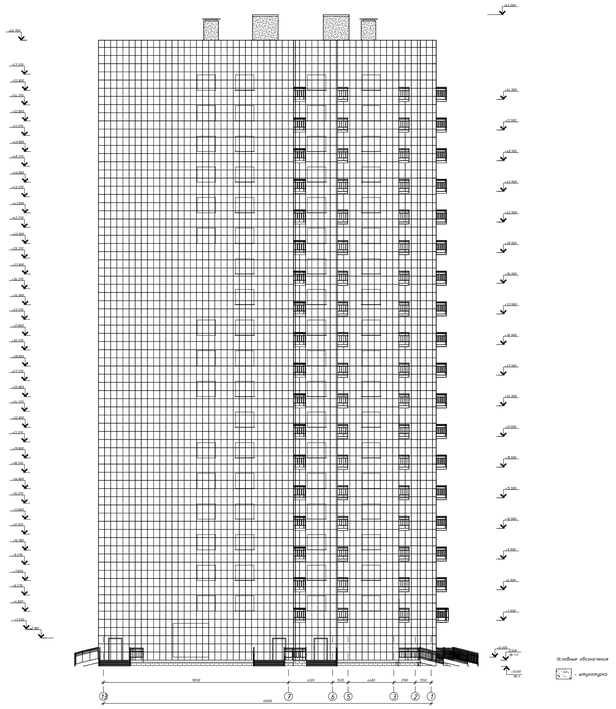

Несущие обвязочные
- ненесущие

								ВКР 7120030 АР -		
								Россия, г. Санкт-Петербург, ул. Пражская д. 45		
Изм.	Кол. уч.	Лист	№ докум.	Подпись	Дата					
Выполнил		Жукова			12.23			Фасады жилого дома с блокированными помещениями и подземной обслуживающей	Стадия	Лист	Листов
Руководитель		Кузьмин			12.23				Р	7	10
Проверил		Кузьмин			12.23						
Н. контр.		Шестер			12.23			Фасад А-к и лист 13-1	ЖЕЛЕЗО СПБГАСУ, ИСТ. 7120030.2020.ПЗ.ВКР	