


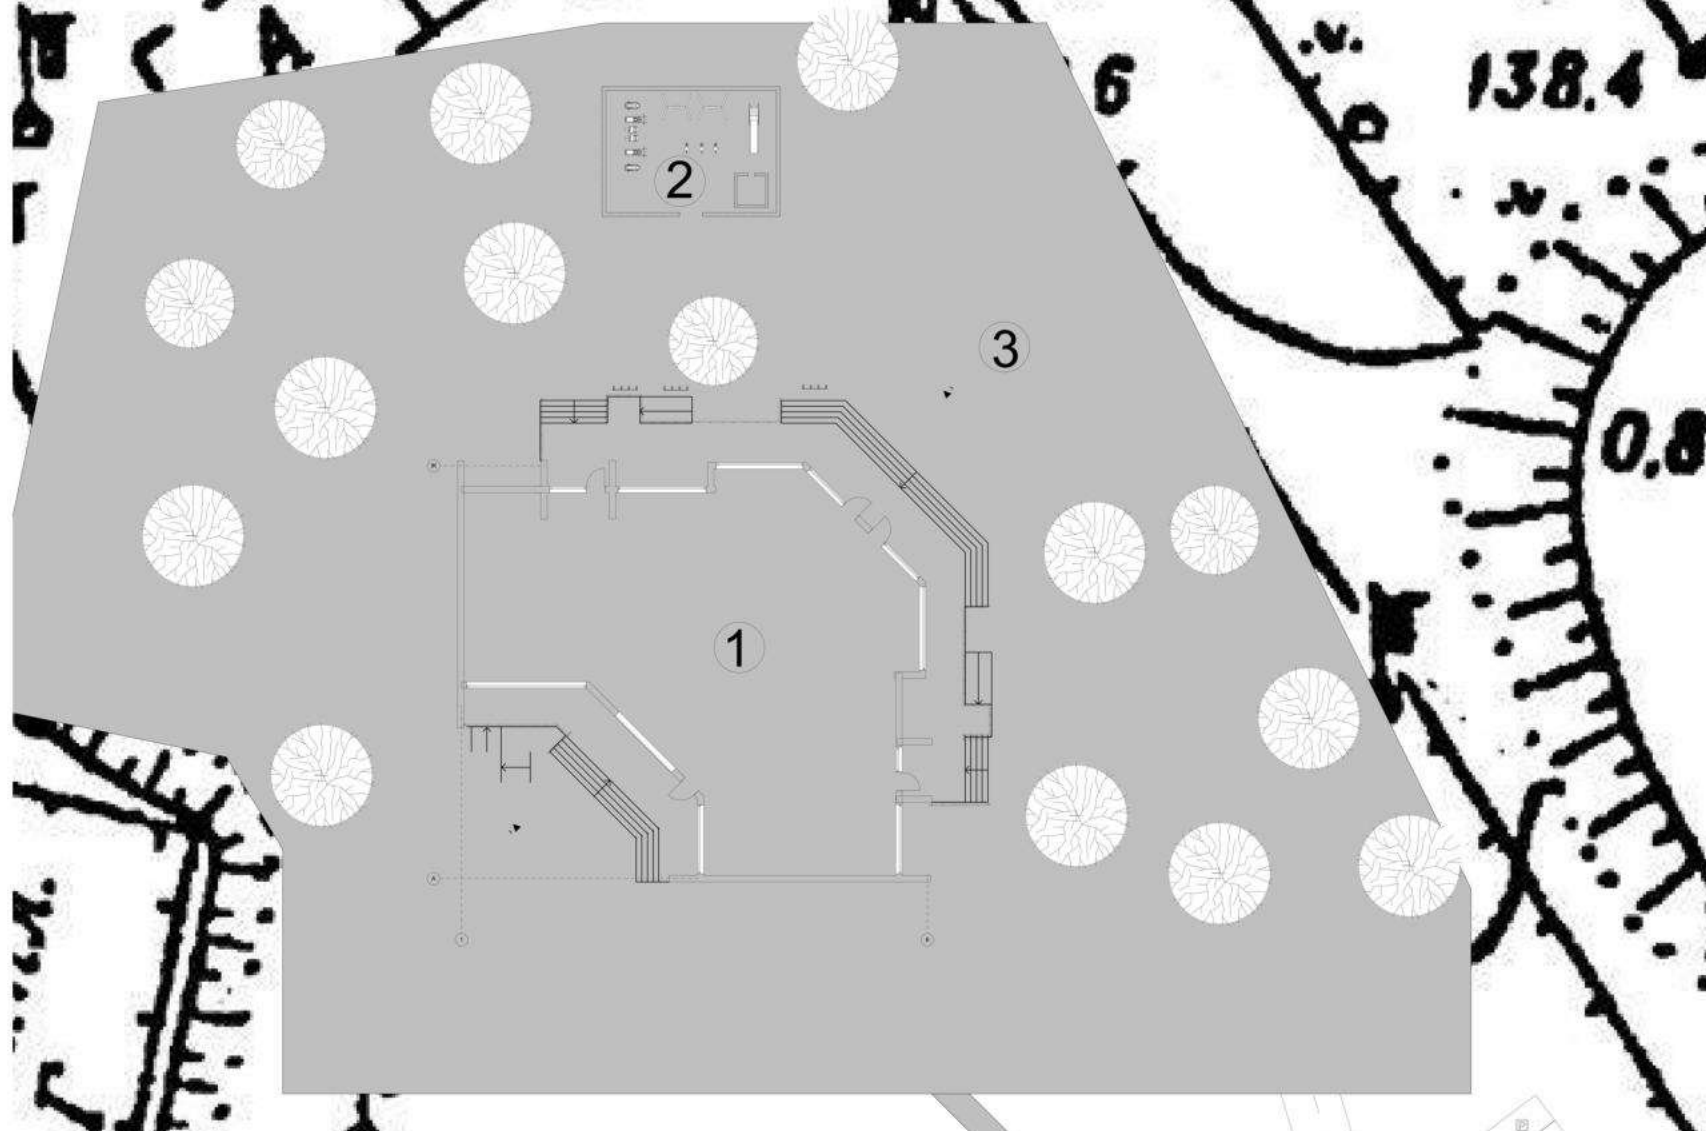

СИТУАЦІЙНИЙ ПЛАН M 1:1000


ГЕНЕРАЛЬНИЙ
ПЛАН
M1:500




Експлікація		
№	Назва території	м²
1	Житлова забудова	1200
2	Дитячий майданчик	145
3	Територія житлової забудови	7830
4	Дорога	375
5	Паркувальна зона жителів ЖЗ	105
6	Паркувальна зона відвідувачів	105
7	Стокка до ЖЗ	39




РОЗРІЗ 6-1

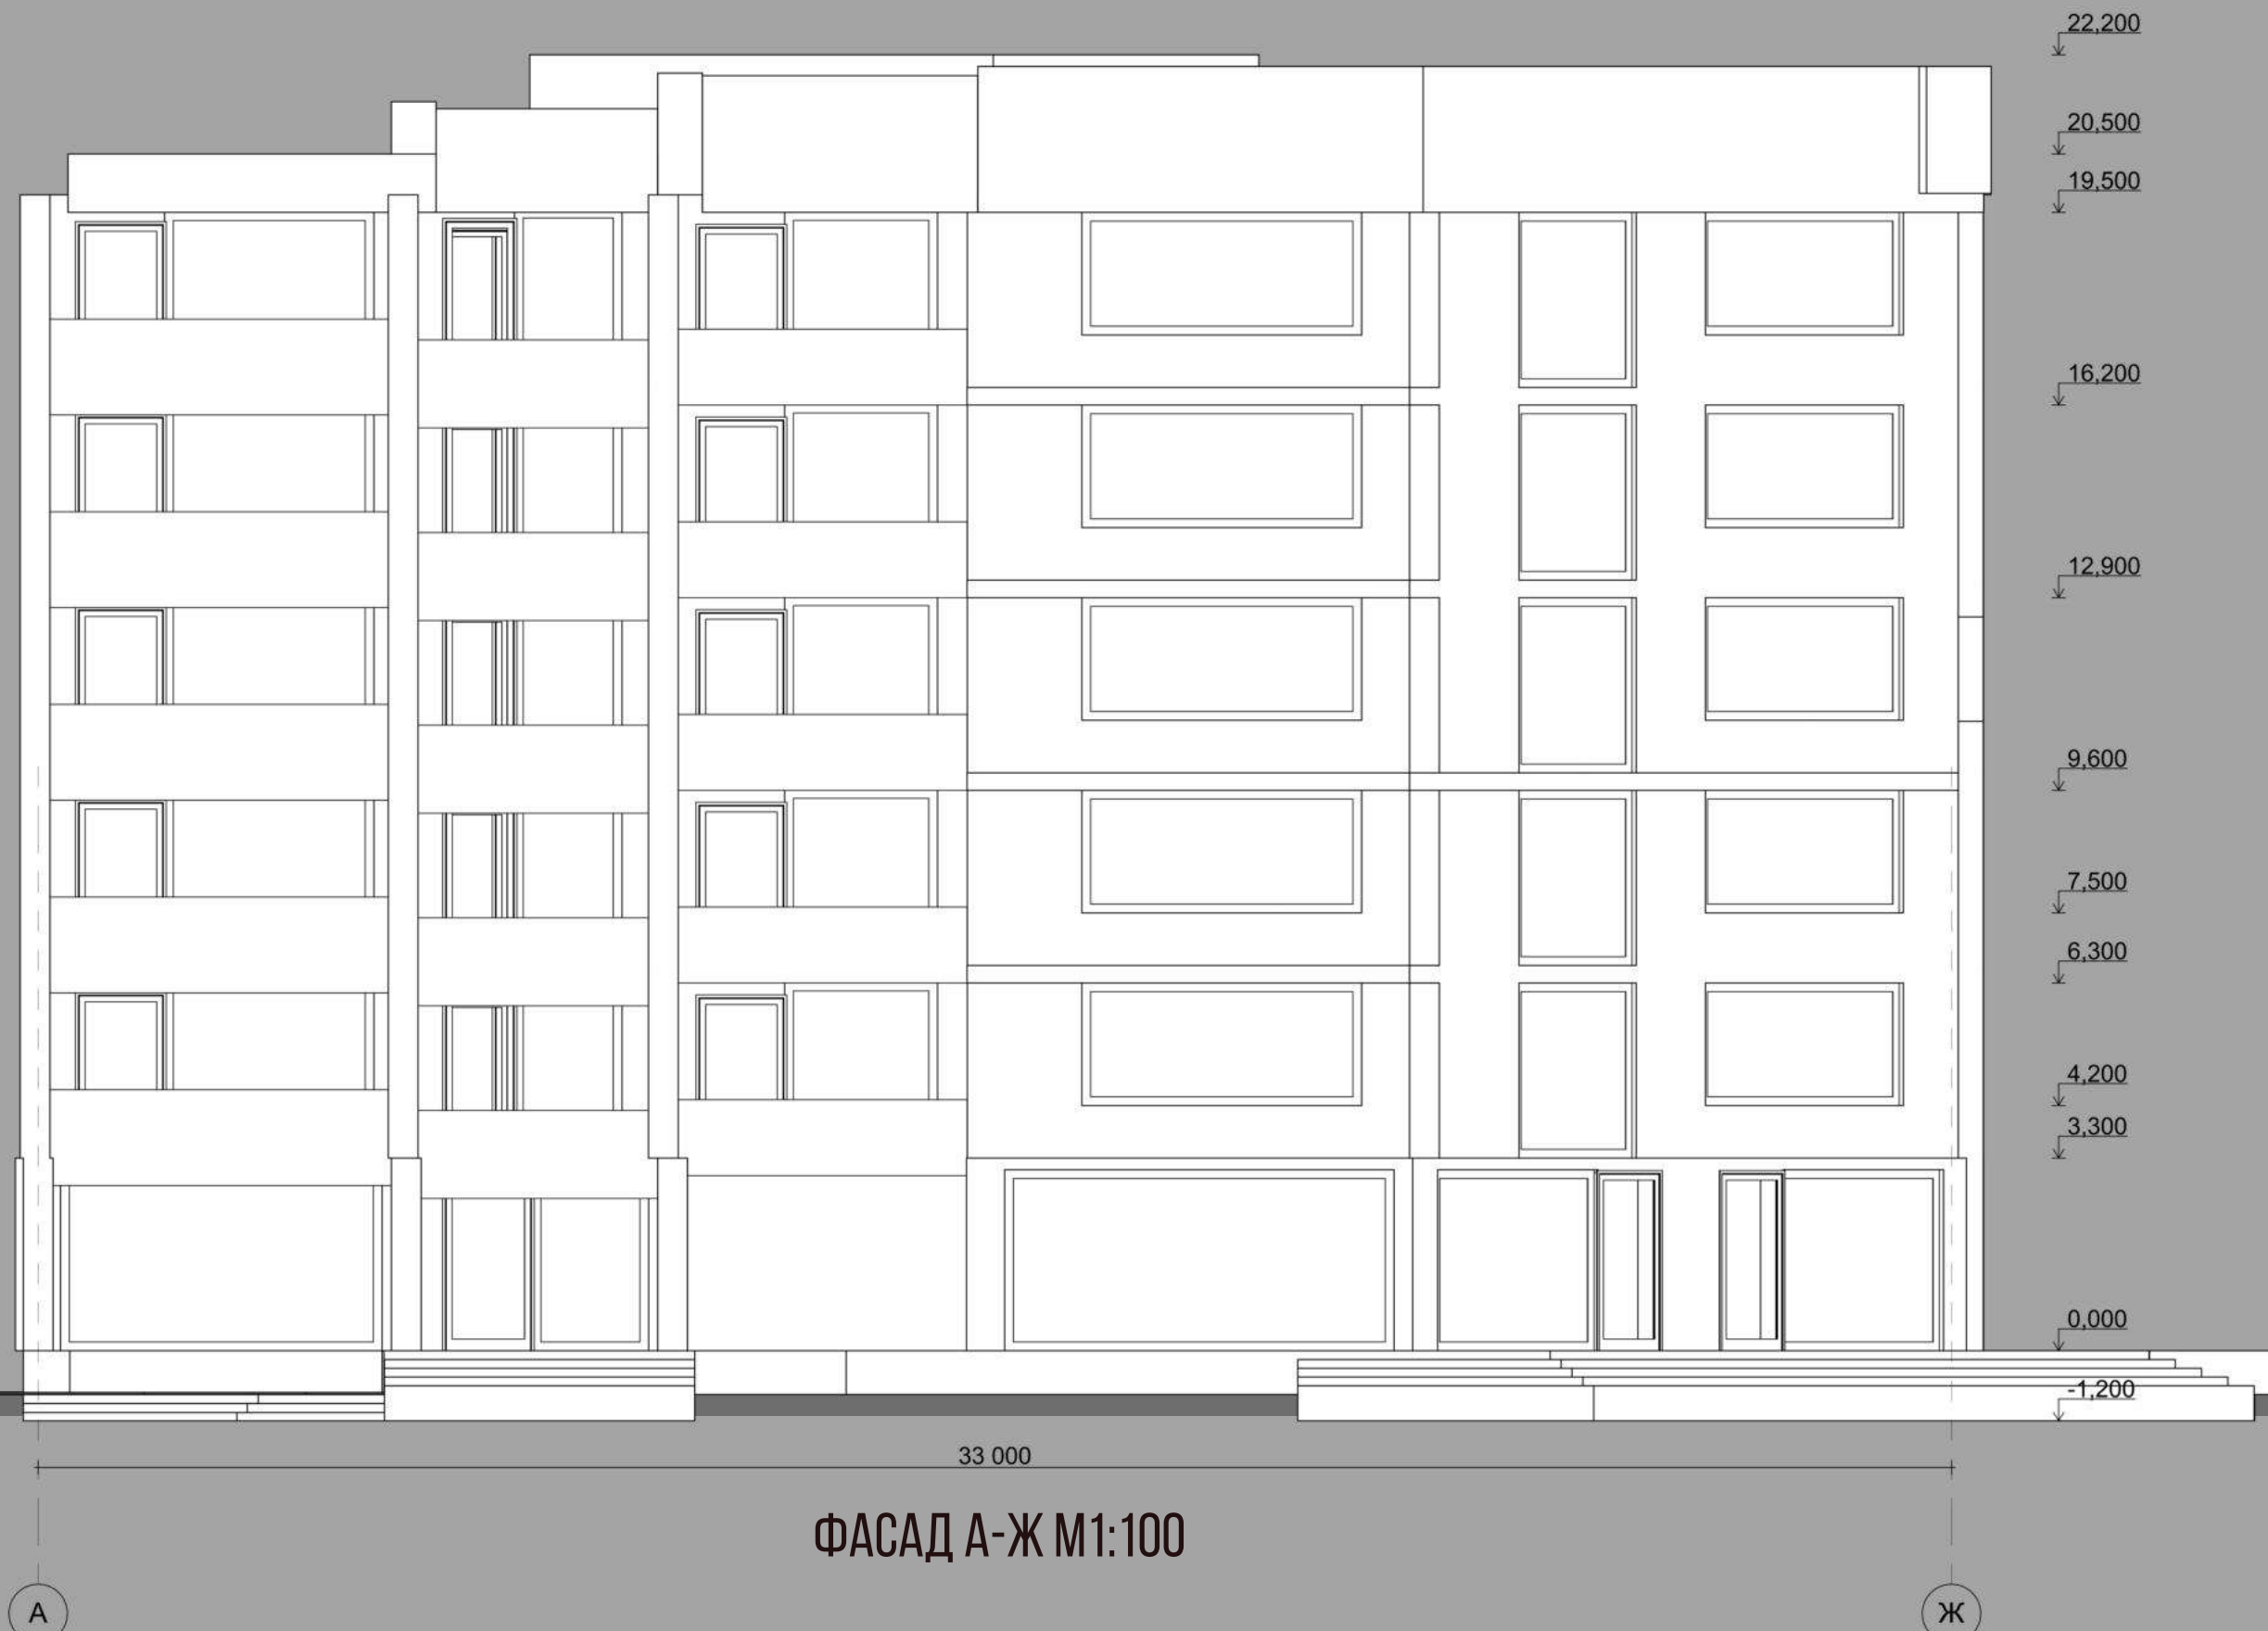

ФАСАД А-Ж M1:100

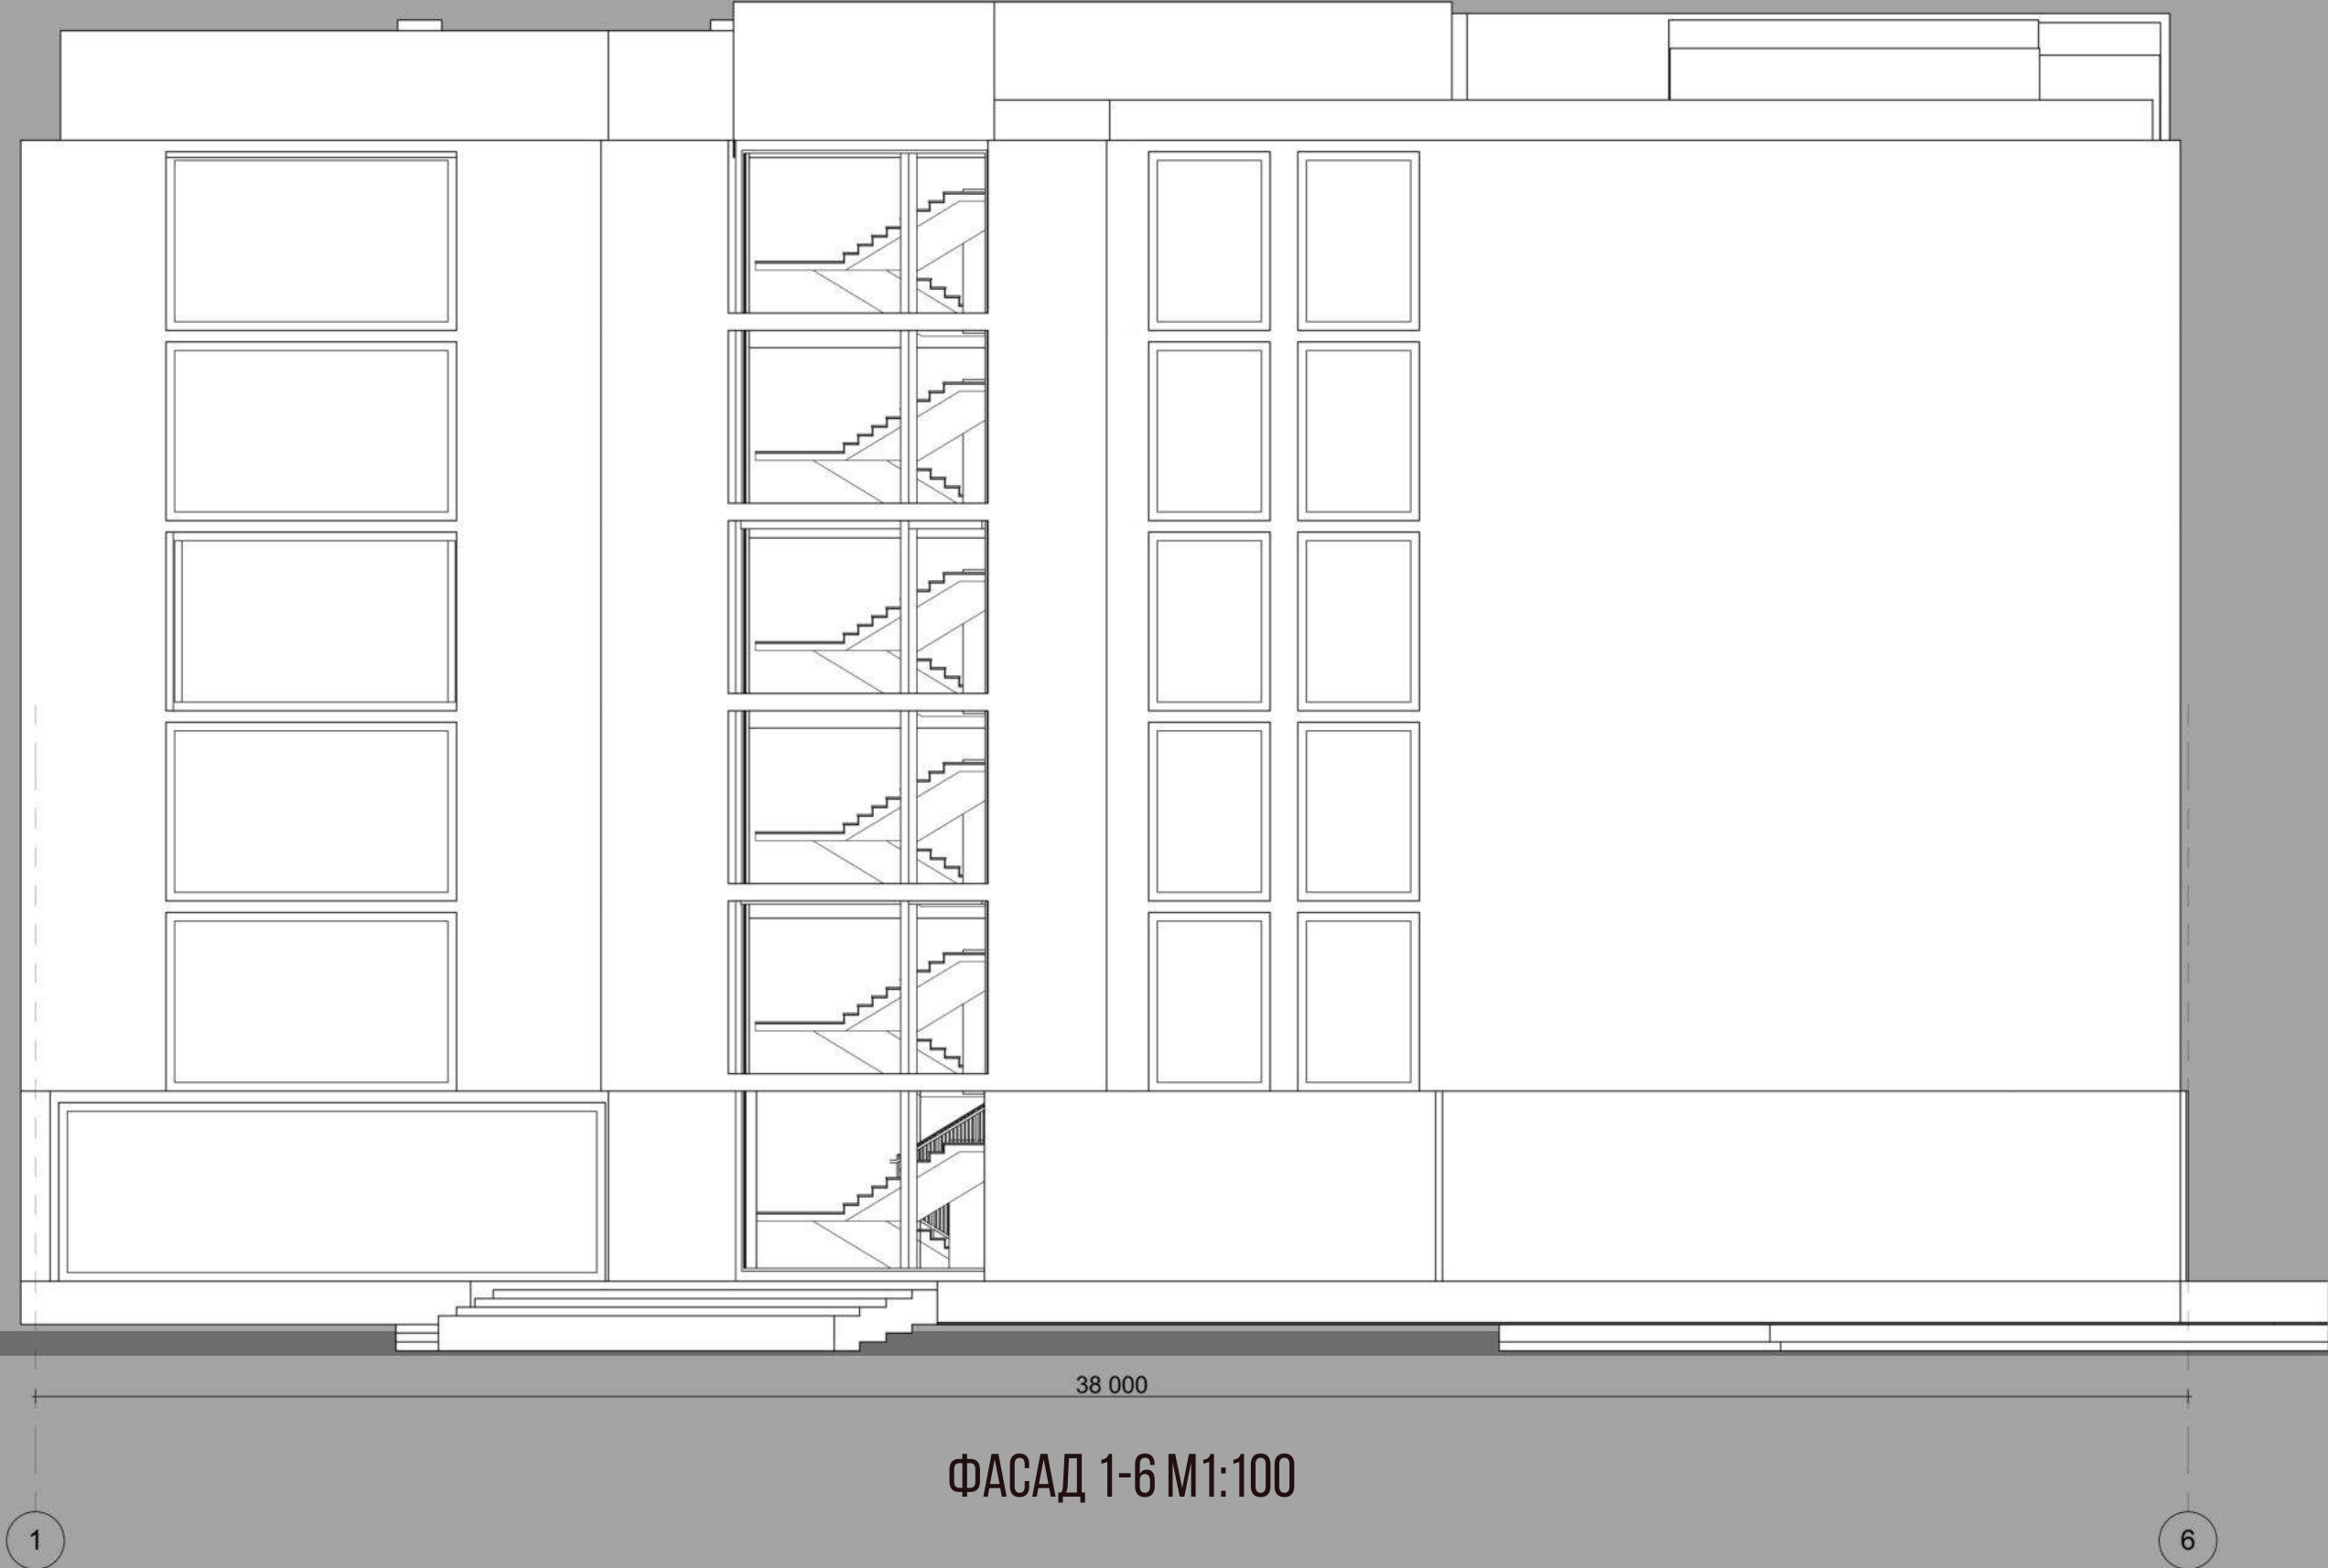


ФАСАД 1-6 M1:100

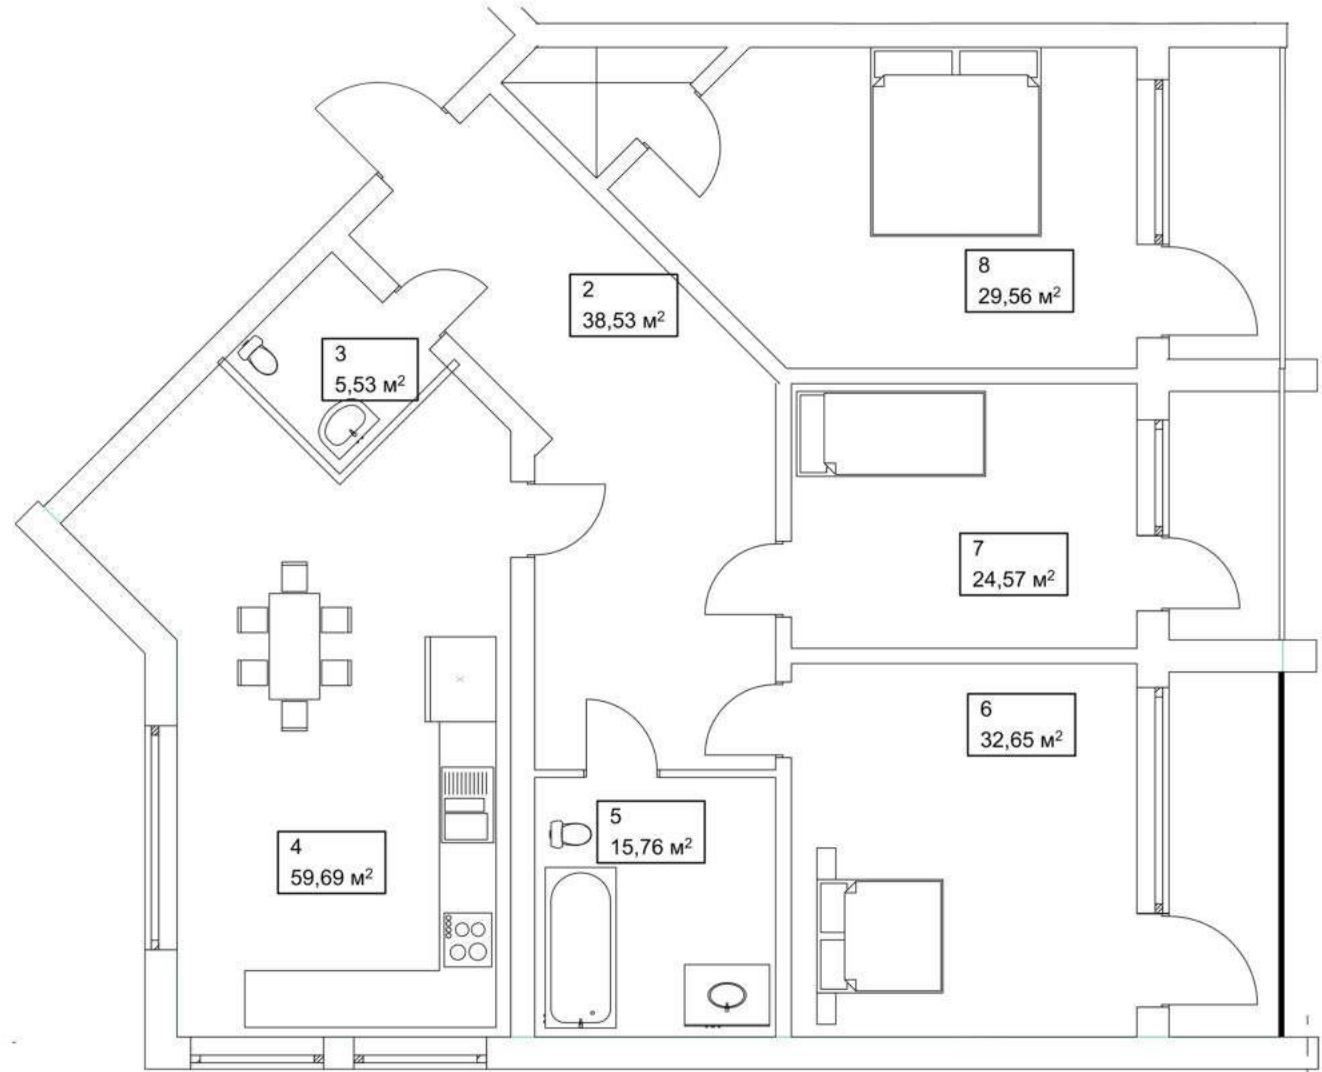


ПЛАН КВАРТИРИ M1:100

№	Найменування	Площа
1	Тамбур	24,20
2	Коридор	38,59
3	Каньйон	41,25
4	Санвузол	10,36
5	Громадське приміщення	54,42
6	Каньйон	28,96
7	Хол	70,23
8	Громадське приміщення	88,51
9	Громадське приміщення	90,59
10	Громадське приміщення	175,73
11	Громадське приміщення	85,60
	Всього	708,49 м²

№	Найменування	Площа
1	Хол	71,72
2	Передповерх	38,53
3	Гостьовий санвузол	5,53
4	Кухня	59,69
5	Санвузол	15,76
6	Спальня	32,65
7	Спальня	24,57
8	Вітальня	29,56
9	Передповерх	48,48
10	Санвузол	20,82
11	Кухня	47,24
12	Вітальня	72,14
13	Передповерх	45,93
14	Гостьовий санвузол	5,36
15	Кухня	77,44
16	Санвузол	24,53
17	Спальня	35,17
18	Вітальня	61,18
	Всього	704,30 м²

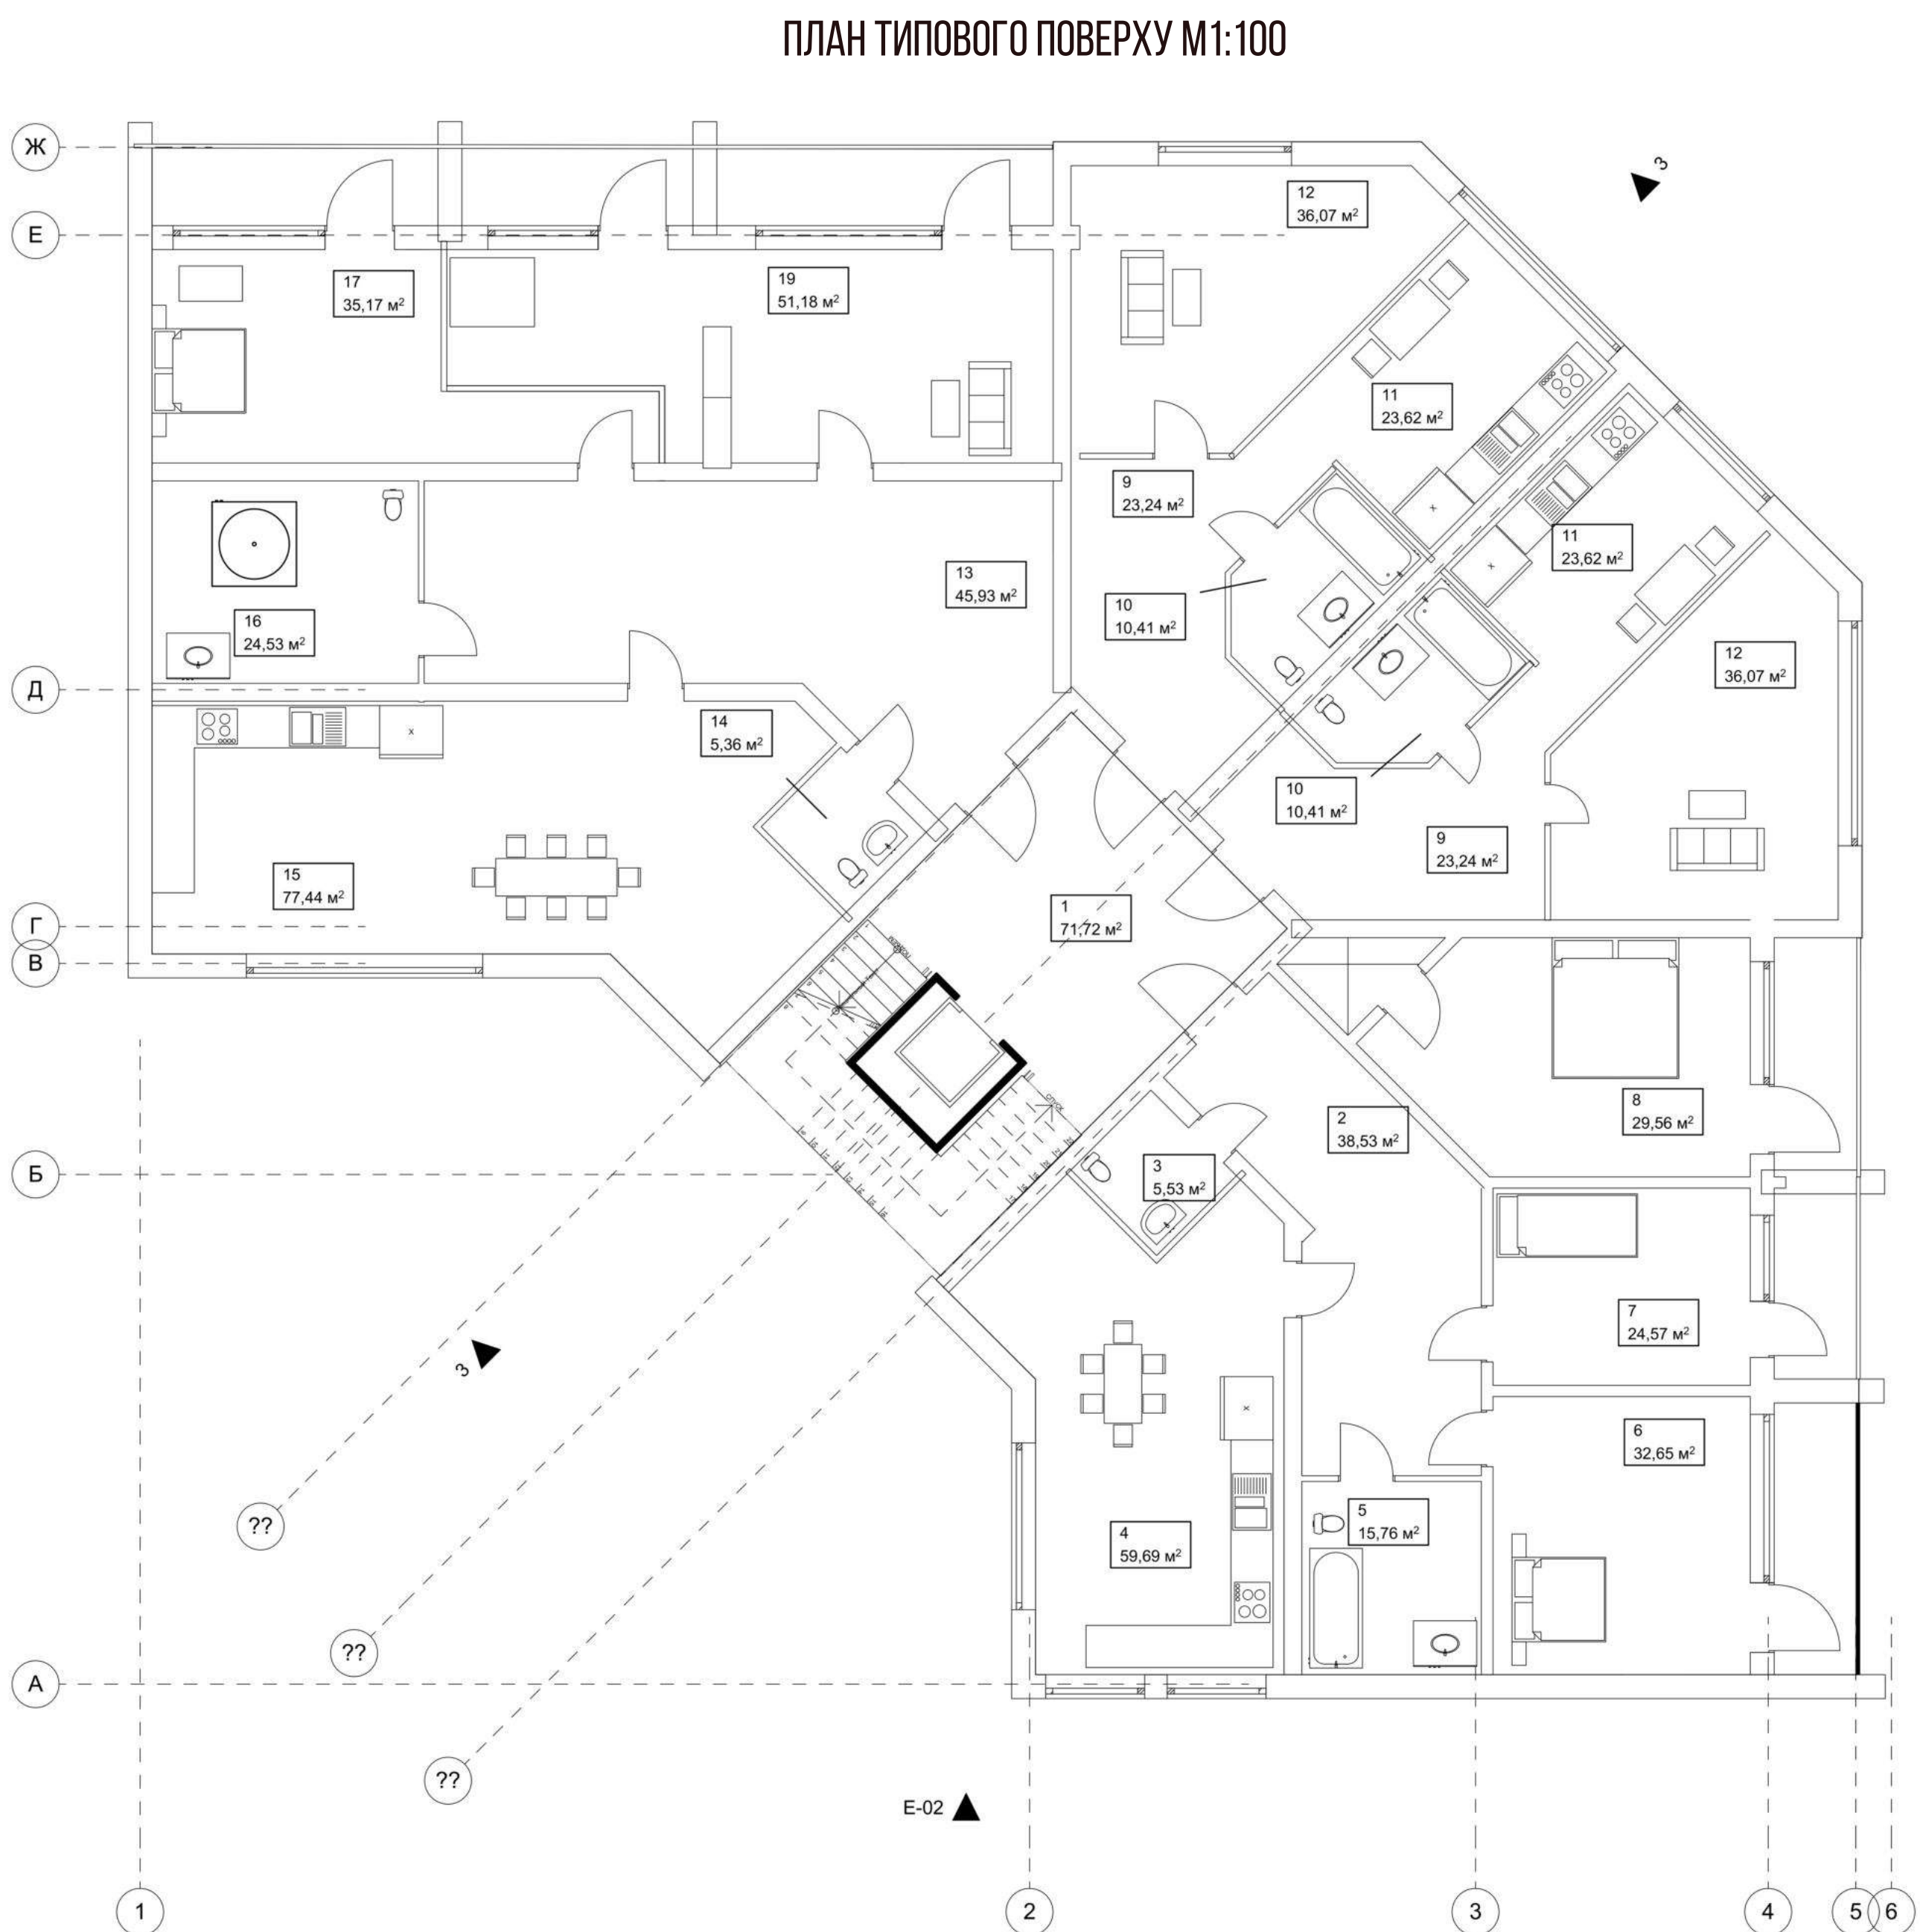

ПЛАН ПЕРШОГО ПОВЕРХУ M1:100

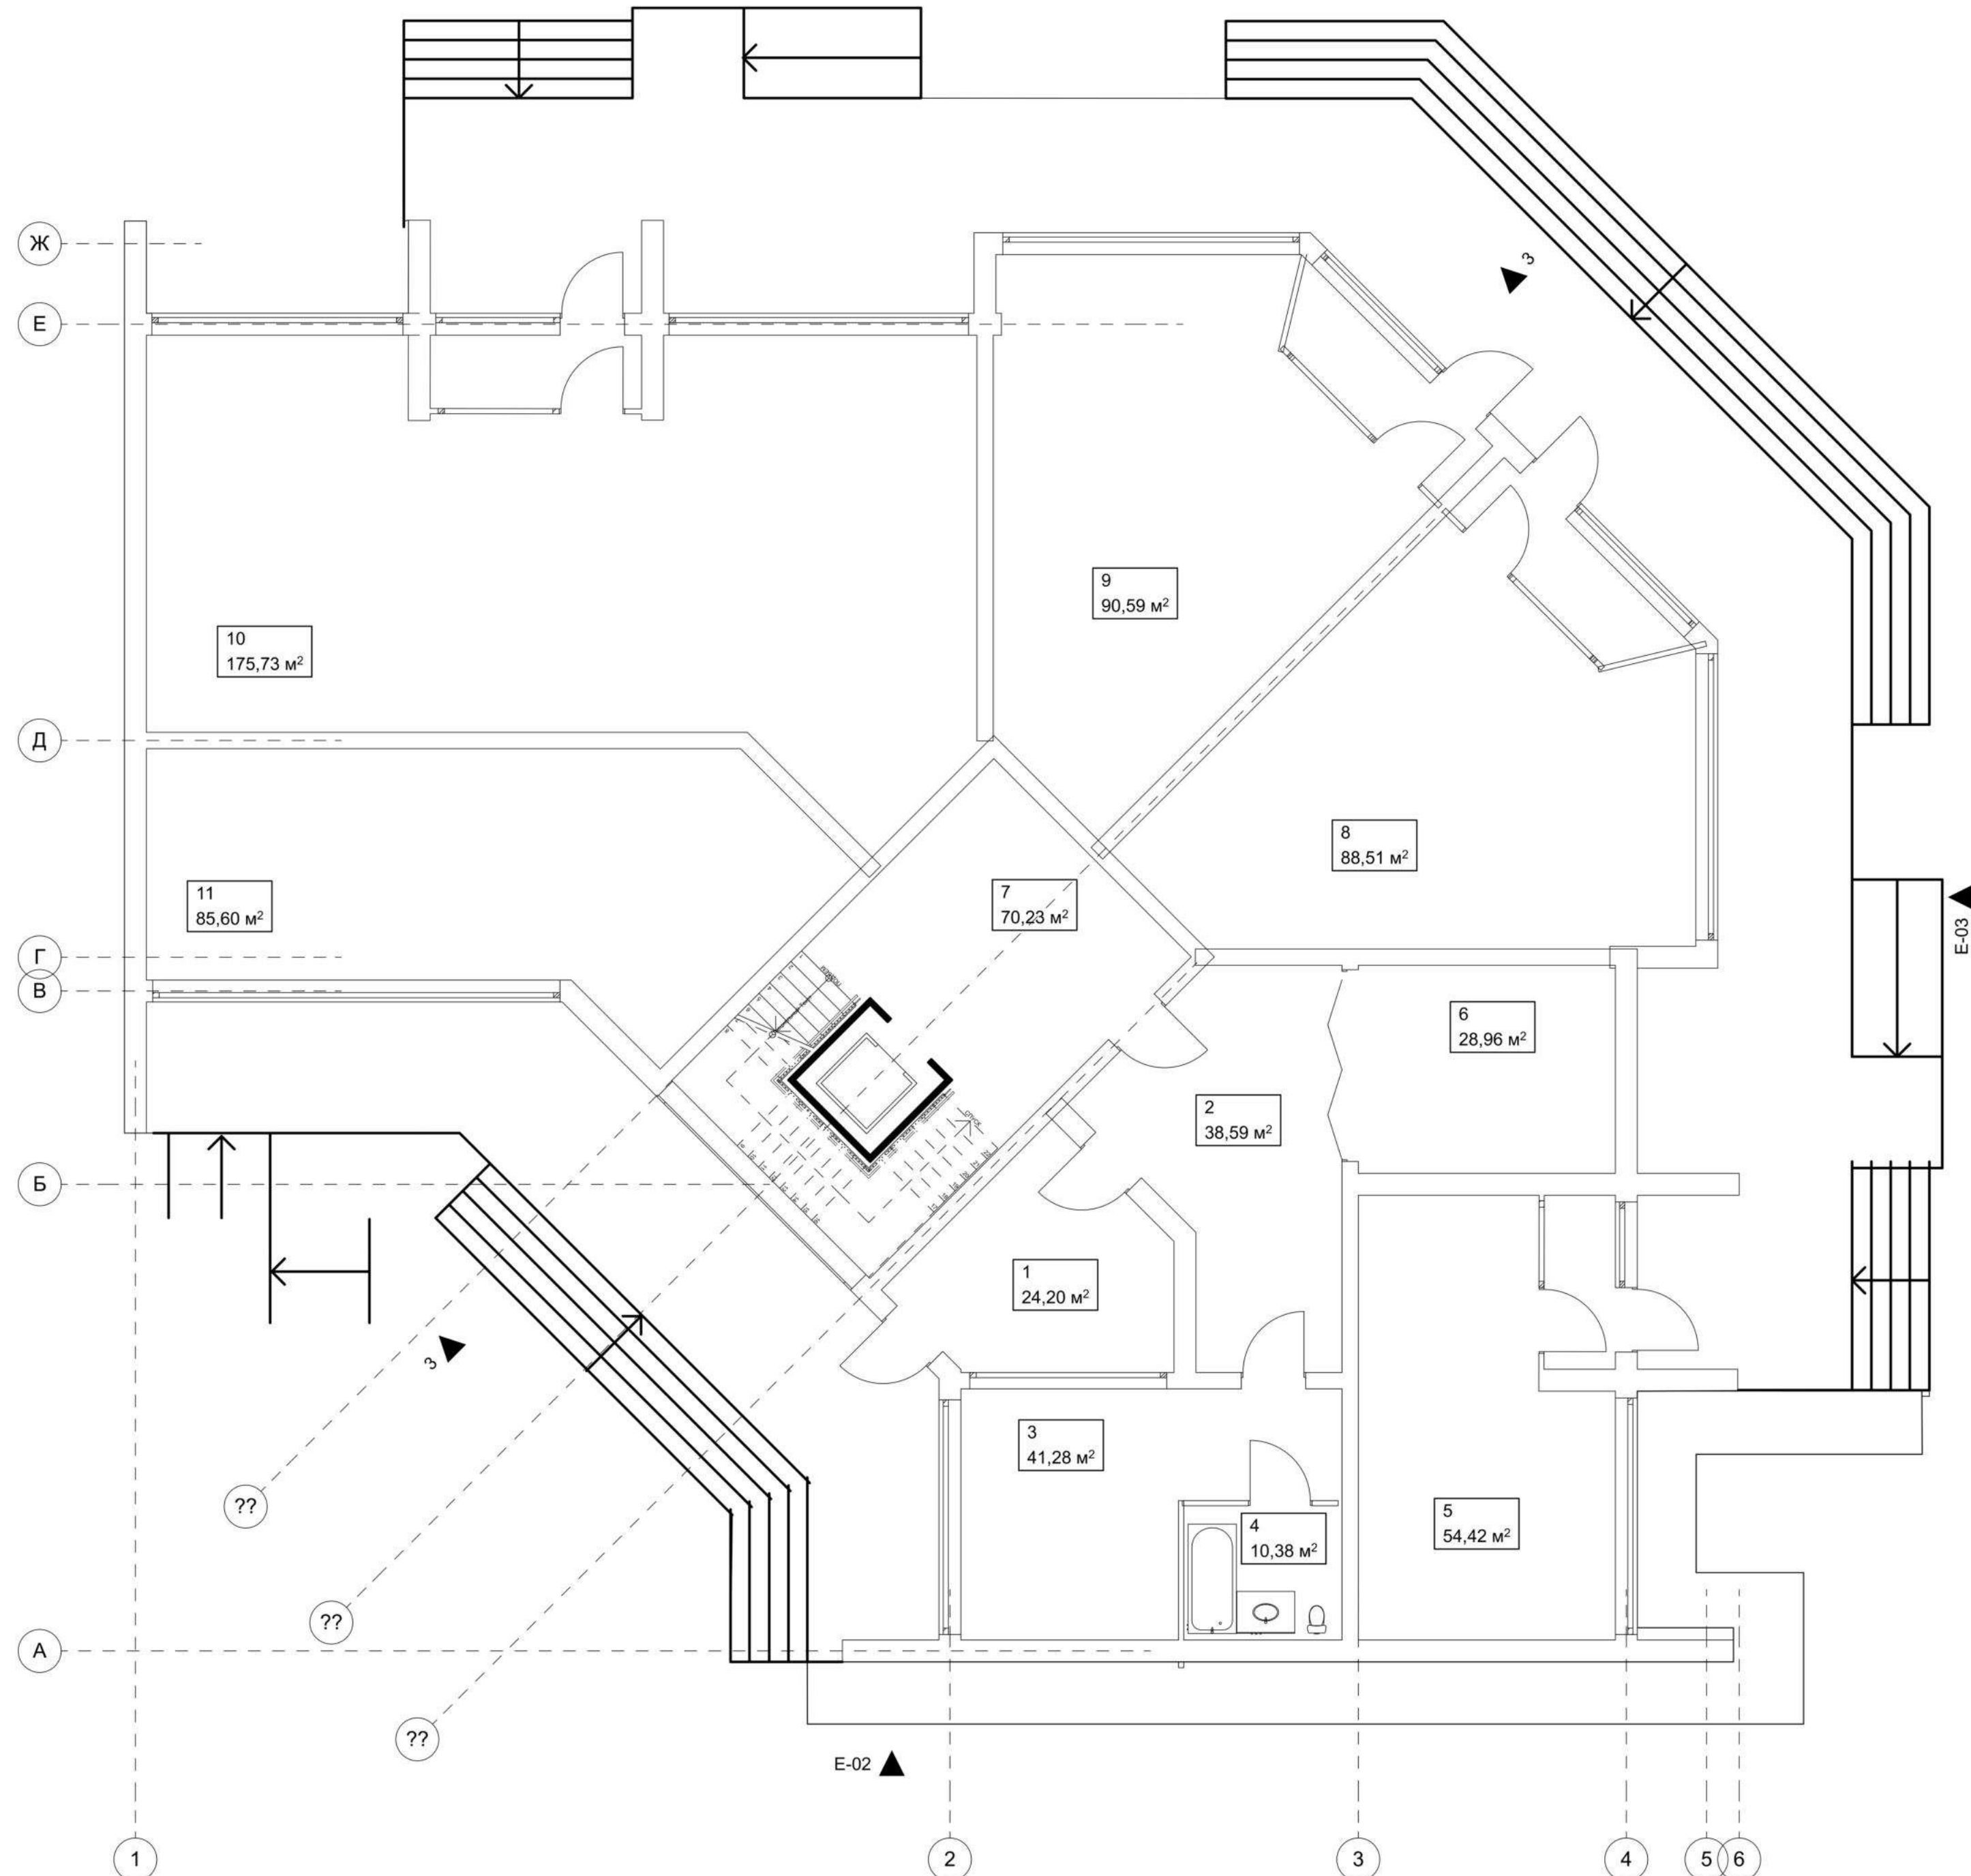

БУДИНОК РОЗТАШОВАНИЙ В ПОДІЛЬСЬКОМУ РАЙОНІ МІСТА КИЇВ. ЗАБУДОВА - ОДНОСЕКЦІЙНА, ШЕСТИПОВЕРХОВА. НА ПЕРШОМУ ПОВЕРСІ ЗНАХОДИТЬСЯ РЕКРЕАЦІЙНА ЗОНА, ЯКА БУДЕ ВИКОРИСТОВУВАТИСЯ ДЛЯ МАГАЗИНІВ ТА СТОМАТОЛОГІЧНОЇ КЛІНКИ. ТАКОЖ НА ЦЬОМУ ПОВЕРСІ ЗНАХОДИТЬСЯ ВХІД В БУДИНОК. ВХІД ДЛЯ ВІДВІДУВАЧІВ ЗІ СТОРОНИ, ЩО ДИВИТЬСЯ НА ПІВДЕНЬ, ДЛЯ ЖИТЕЛІВ БУДИНКУ - НА ПІВНІЧ. ІНШІ ПОВЕРХИ - ТИПОВІ, ЖИТЛОВА ЗОНА. НА КОЖНОМУ ПОВЕРСІ Є ПО ЧОТИРИ КВАРТИРИ: ОДНО-КІМНАТНА, ТРЬОХ-КІМНАТНА ТА ПО ДВІ ДВОХ-КІМНАТНІ. НА ТЕРИТОРІЇ Є ЗОНА ДЛЯ МАМ ТА ДІТЕЙ, СПОРТИВНА ЗОНА, ЗОНА ДЛЯ ВИГУЛУ СОБАК, ПАРКУВАЛЬНІ МІСЦЯ ОКРЕМО ДЛЯ ЖИТЕЛІВ БУДИНКУ ТА ВІДВІДУВАЧІВ.



ПЕРСПЕКТИВНЕ ЗОБРАЖЕННЯ