

П.П. "СТРОФ"
Харків 2025

СТРОФ



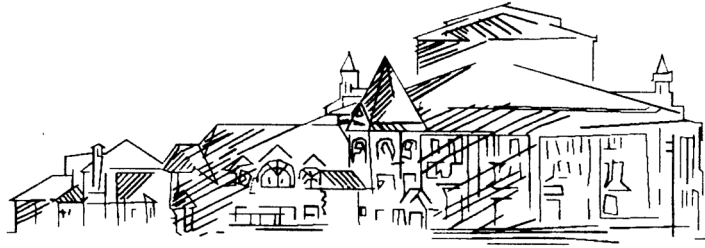
3222486601:01:012:0111, Київ-Святошинський р-н, с Тарасівка,
Будинок1 на існуючих фундаментах

Ескізний проект 302.1-02



Архітектор Борисенко С.Є. АА 001914

СТРОФ



3222486601:01:012:0111, Київ-Святошинський р-н, с Тарасівка,
Будинок1 на існуючих фундаментах

Ескізний проект
302.1-02-02.2



Технічні рішення, прийняті у ескізному проекті, відповідають вимогам екологічних, санітарно-гігієнічних, протипожежних та інших норм, діючих на теренах України, та забезпечують безпечну для життя та здоров'я людей експлуатацію об'єкта при дотриманні передбачених проектом заходів.

Архітектор Борисенко С.Є. АА 001914

МІНІСТЕРСТВО РЕГІОНАЛЬНОГО РОЗВИТКУ, БУДІВНИЦТВА
ТА ЖИТЛОВО-КОМУНАЛЬНОГО ГОСПОДАРСТВА УКРАЇНИ
АТЕСТАЦІЙНА АРХІТЕКТУРНО-БУДІВЕЛЬНА КОМІСІЯ

Серія АА

№ 001914

КВАЛІФІКАЦІЙНИЙ СЕРТИФІКАТ
відповідального виконавця окремих видів робіт (послуг),
пов'язаних із створенням об'єкта архітектури

архітектор

(підписувальна професія)

Виданий про те, що

Борисенко Сергій Євгенович

(прізвище, ім'я, по батькові)

пройшов(ла) професійну атестацію, що підтверджує його (її) відповідність кваліфікаційним вимогам у сфері діяльності, пов'язаної із створенням об'єктів архітектури, професійну спеціалізацію, необхідний рівень кваліфікації і знань.

Категорія: **архітектор**

Кваліфікаційний сертифікат видано згідно з рішенням Атестаційної архітектурно-будівельної комісії (далі – Комісія) від _____ № _____

(рішенням **відповідної** _____ секції Комісії

від **15.10.2013** № **9-13** _____, затвердженим президією

Комісії **15.10.2013 № 24-А** _____).

Зареєстрований у реєстрі атестованих осіб _____ **15 жовтня 20 13** року
за № **1914** _____.

Роботи (послуги), пов'язані із створенням об'єктів архітектури, спроможність виконання яких визначено кваліфікаційним сертифікатом: _____

Архітектурне об'ємне проектування

Дата видачі **24 жовтня 20 13** року

Голова (заступник голови) Атестаційної
архітектурно-будівельної комісії



(підпис)

Чижевський Олександр Павлович

(прізвище, ім'я, по батькові)

Склад аркушів ескізного проекту

Аркуш	Найменування	Прикмітки
02.4	Загальні данні	
02.5	Існуюча ситуація	
02.6	Генеральний план	
02.7	Фасади 1...2 А...В	
02.8	Фасади В...А, 3...1	
02.9	План основного поверху	
02.10	План мансарди	
02.11	3д розрізи	
02.12	Розрізи	
02.13	Розрізи	
02.14	Каталог стін	
02.15	Каталог вікон	
02.16	Каталог дверей	
02.17	Спецификация сходів	
02.18	Каталог балок	
02.19	Візуалізації	

						302.1-АБ-02.4				
						3222486601:01:012:0111, Київська обл, Київ- Святошинський р-н, с Тарасівка				
Изм.	Кол.уч.	Лист	№Док.	Подп.	Дата					
Архітектор		Борисенко С Е				Будинок1 на існуючих фундаментах.		Стадия	Лист	Листов
								ЕП	02.4	
						Загальні данні		СТРОО 		

Схема розміщення існуючого фундаменту

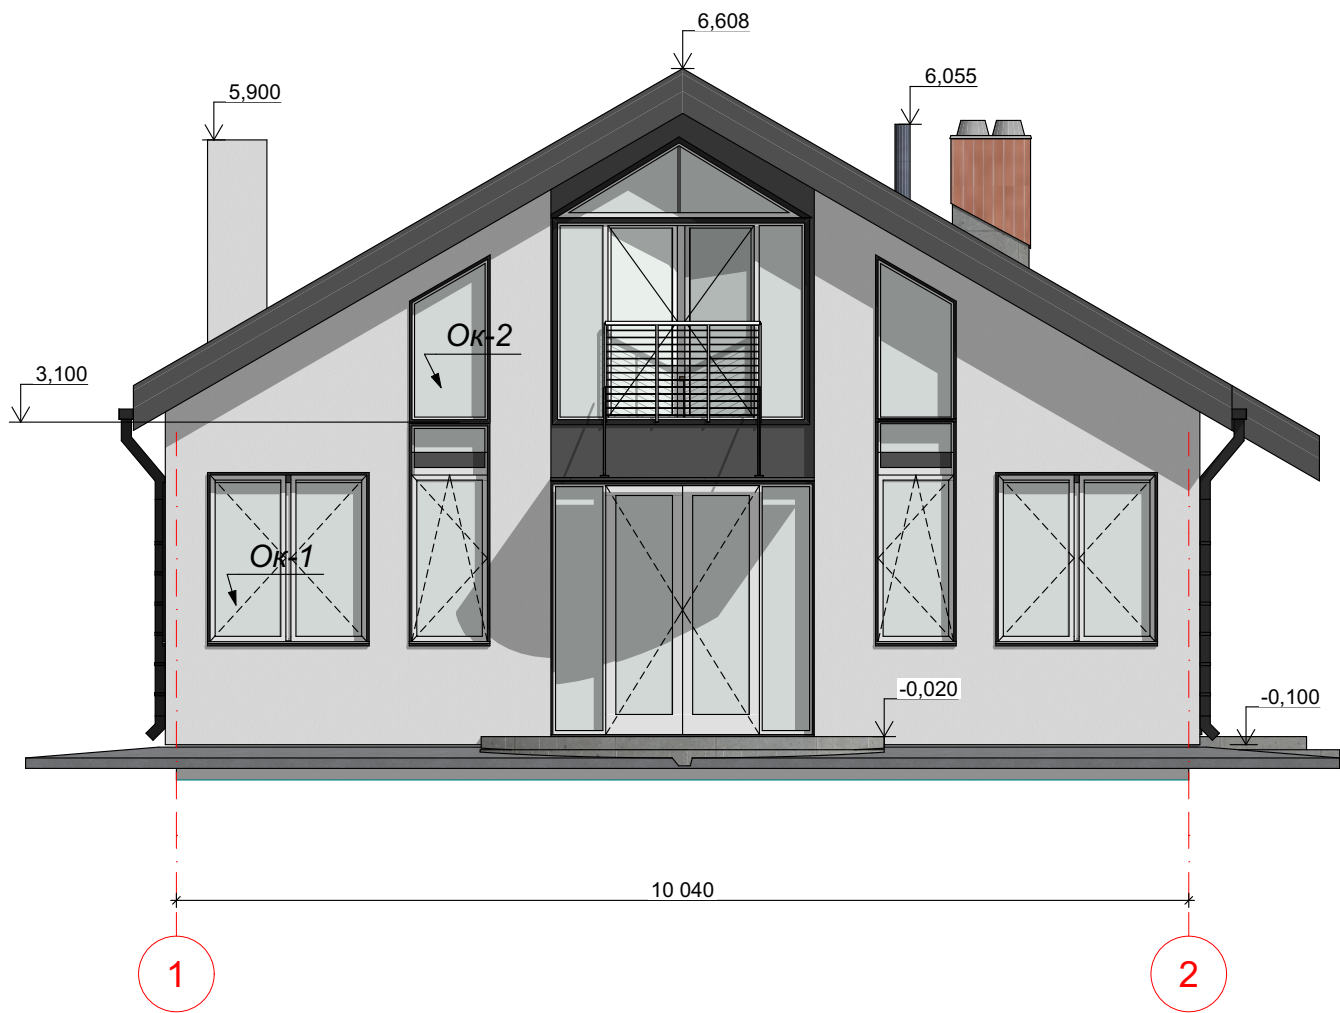


Існуючий фундамент (будинок1)


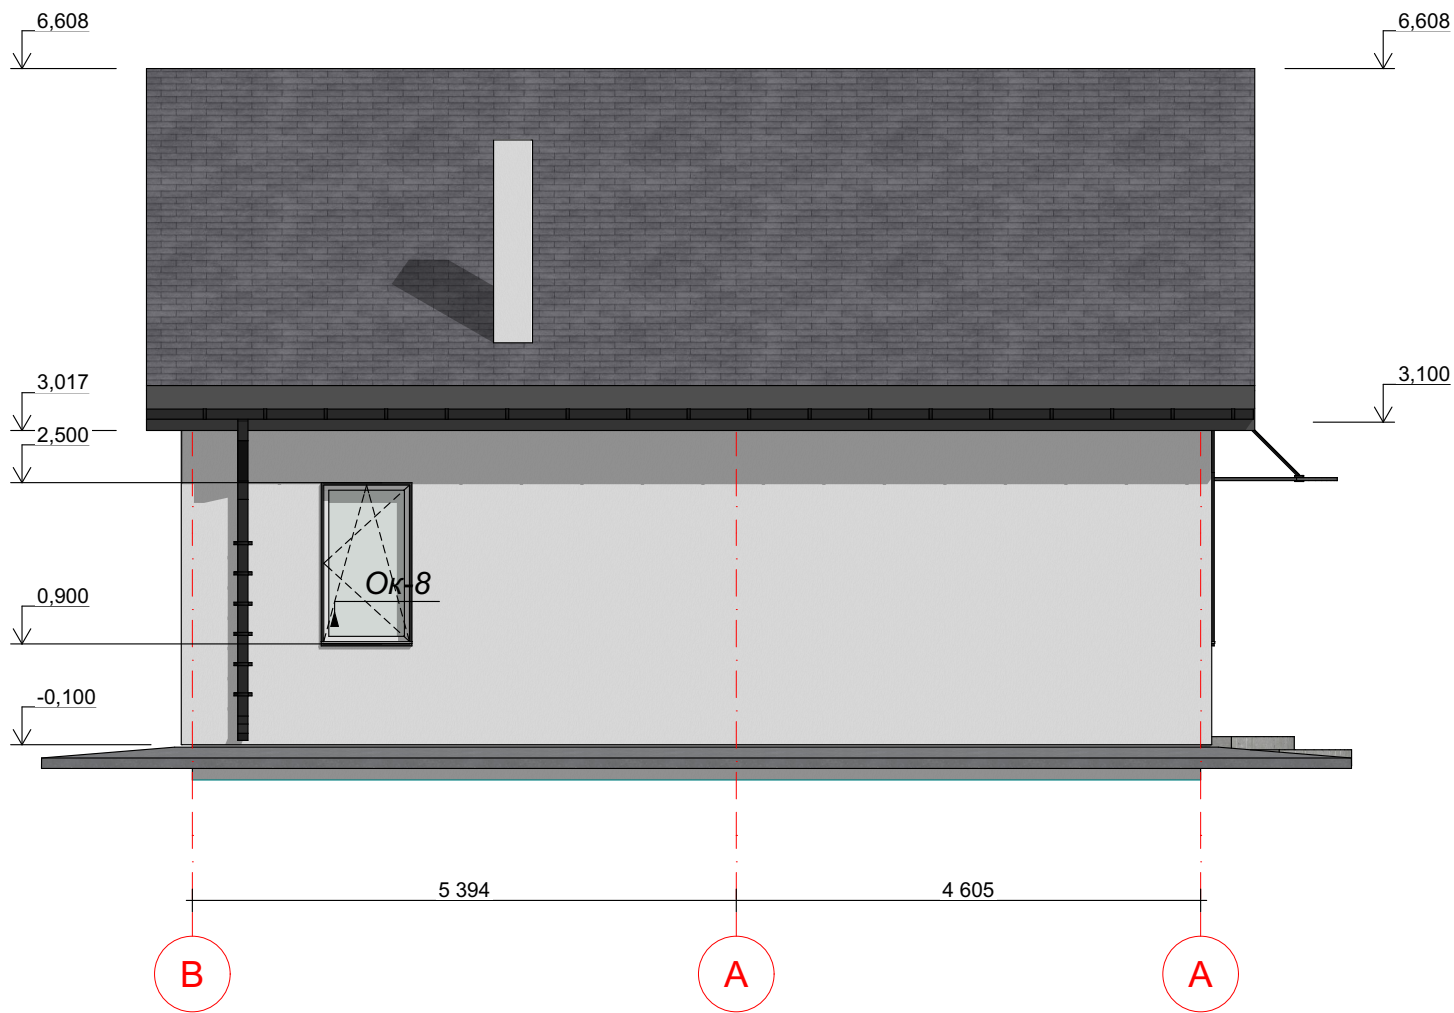
						302.1-АБ-02.5					
						3222486601:01:012:0111, Київська обл, Київо-Святошинський р-н, с Тарасівка					
Изм.	Кол.уч.	Лист	№Док.	Подп.	Дата						
						Будинок1 на існуючих фундаментах.			Стадия	Лист	Листов
Архітектор	Борисенко С Е								ЕП	02.5	
						Існуюча ситуація			СТРОО 		

Схема генерального плану м1:500

						302.1-АБ-02.6				
						3222486601:01:012:0111, Київська обл, Київо-Святошинський р-н, с Тарасівка				
Изм.	Кол.уч.	Лист	№Док.	Подп.	Дата					
Архітектор		Борисенко С Е				Будинок1 на існуючих фундаментах.		Стадия	Лист	Листов
						ЕП	02.6			
						Генеральний план				

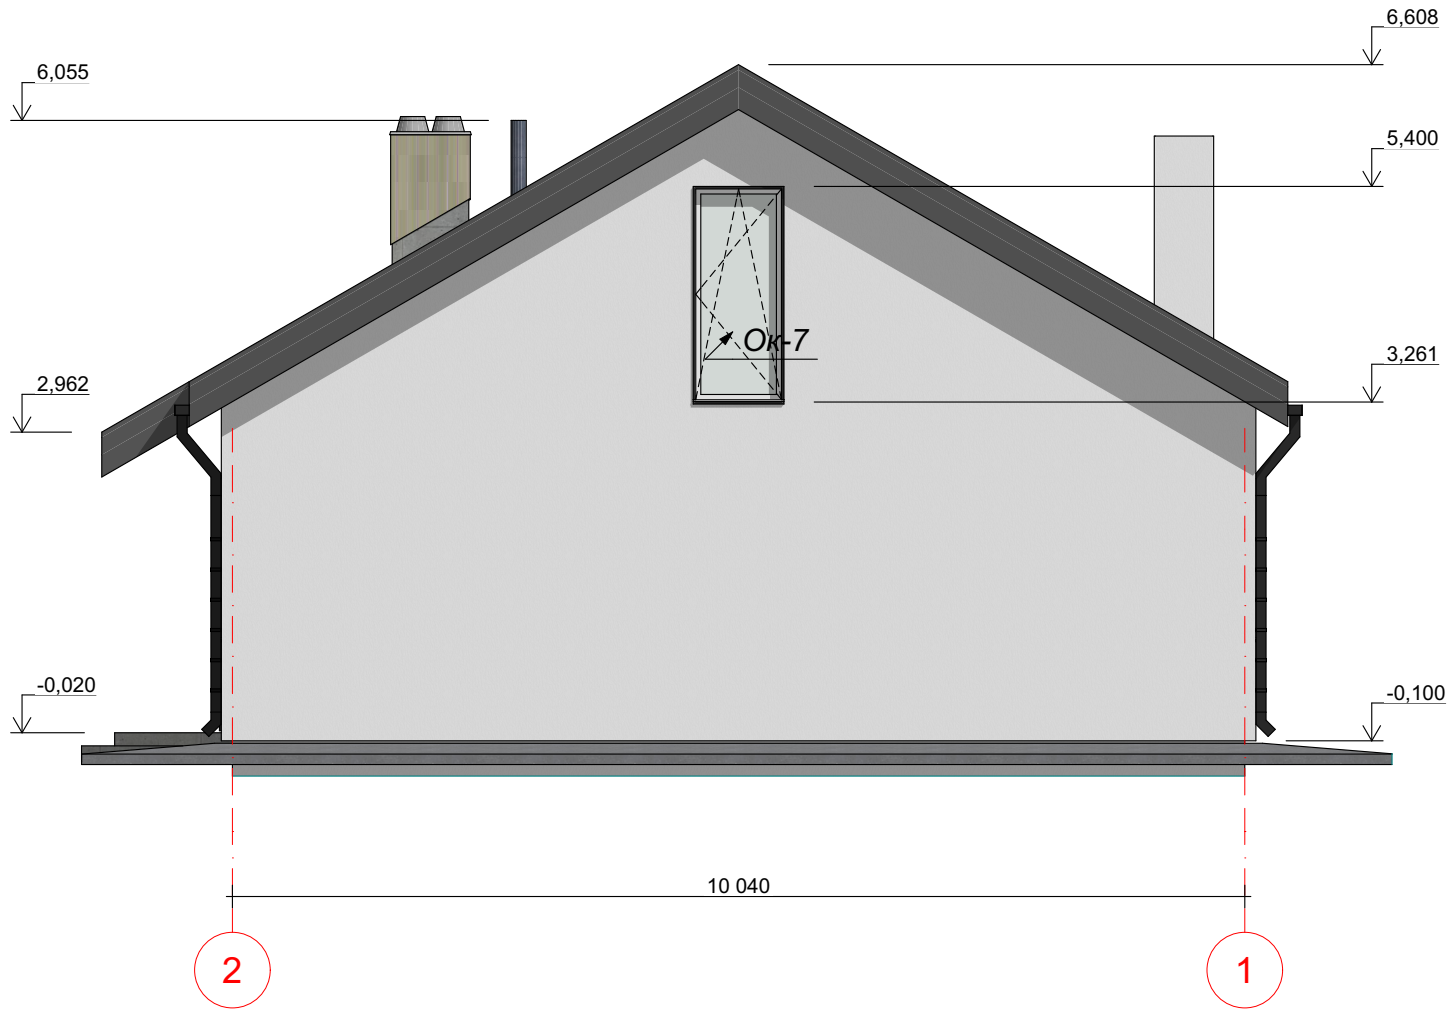


						302.1-АБ-02.7			
						3222486601:01:012:0111, Київська обл, Київо-Святошинський р-н, с Тарасівка			
Изм.	Колуч	Лист	№Док	Подп.	Дата	Будинок1 на існуючих фундаментах.	Стадия	Лист	Листов
Архітектор	Борисенко С Е						ЕП	02.7	
						Фасади 1...2 А...В	СТРОО		



						302.1-АБ-02.8			
						3222486601:01:012:0111, Київська обл, Київ-Святошинський р-н, с Тарасівка			
Изм.	Кол.уч	Лист	№Док	Подп.	Дата	Будинок1 на існуючих фундаментах.	Стадия	Лист	Листов
Архітектор	Борисенко С Е						ЕП	02.8	
						Фасади В...А, 3...1	СТРОО		

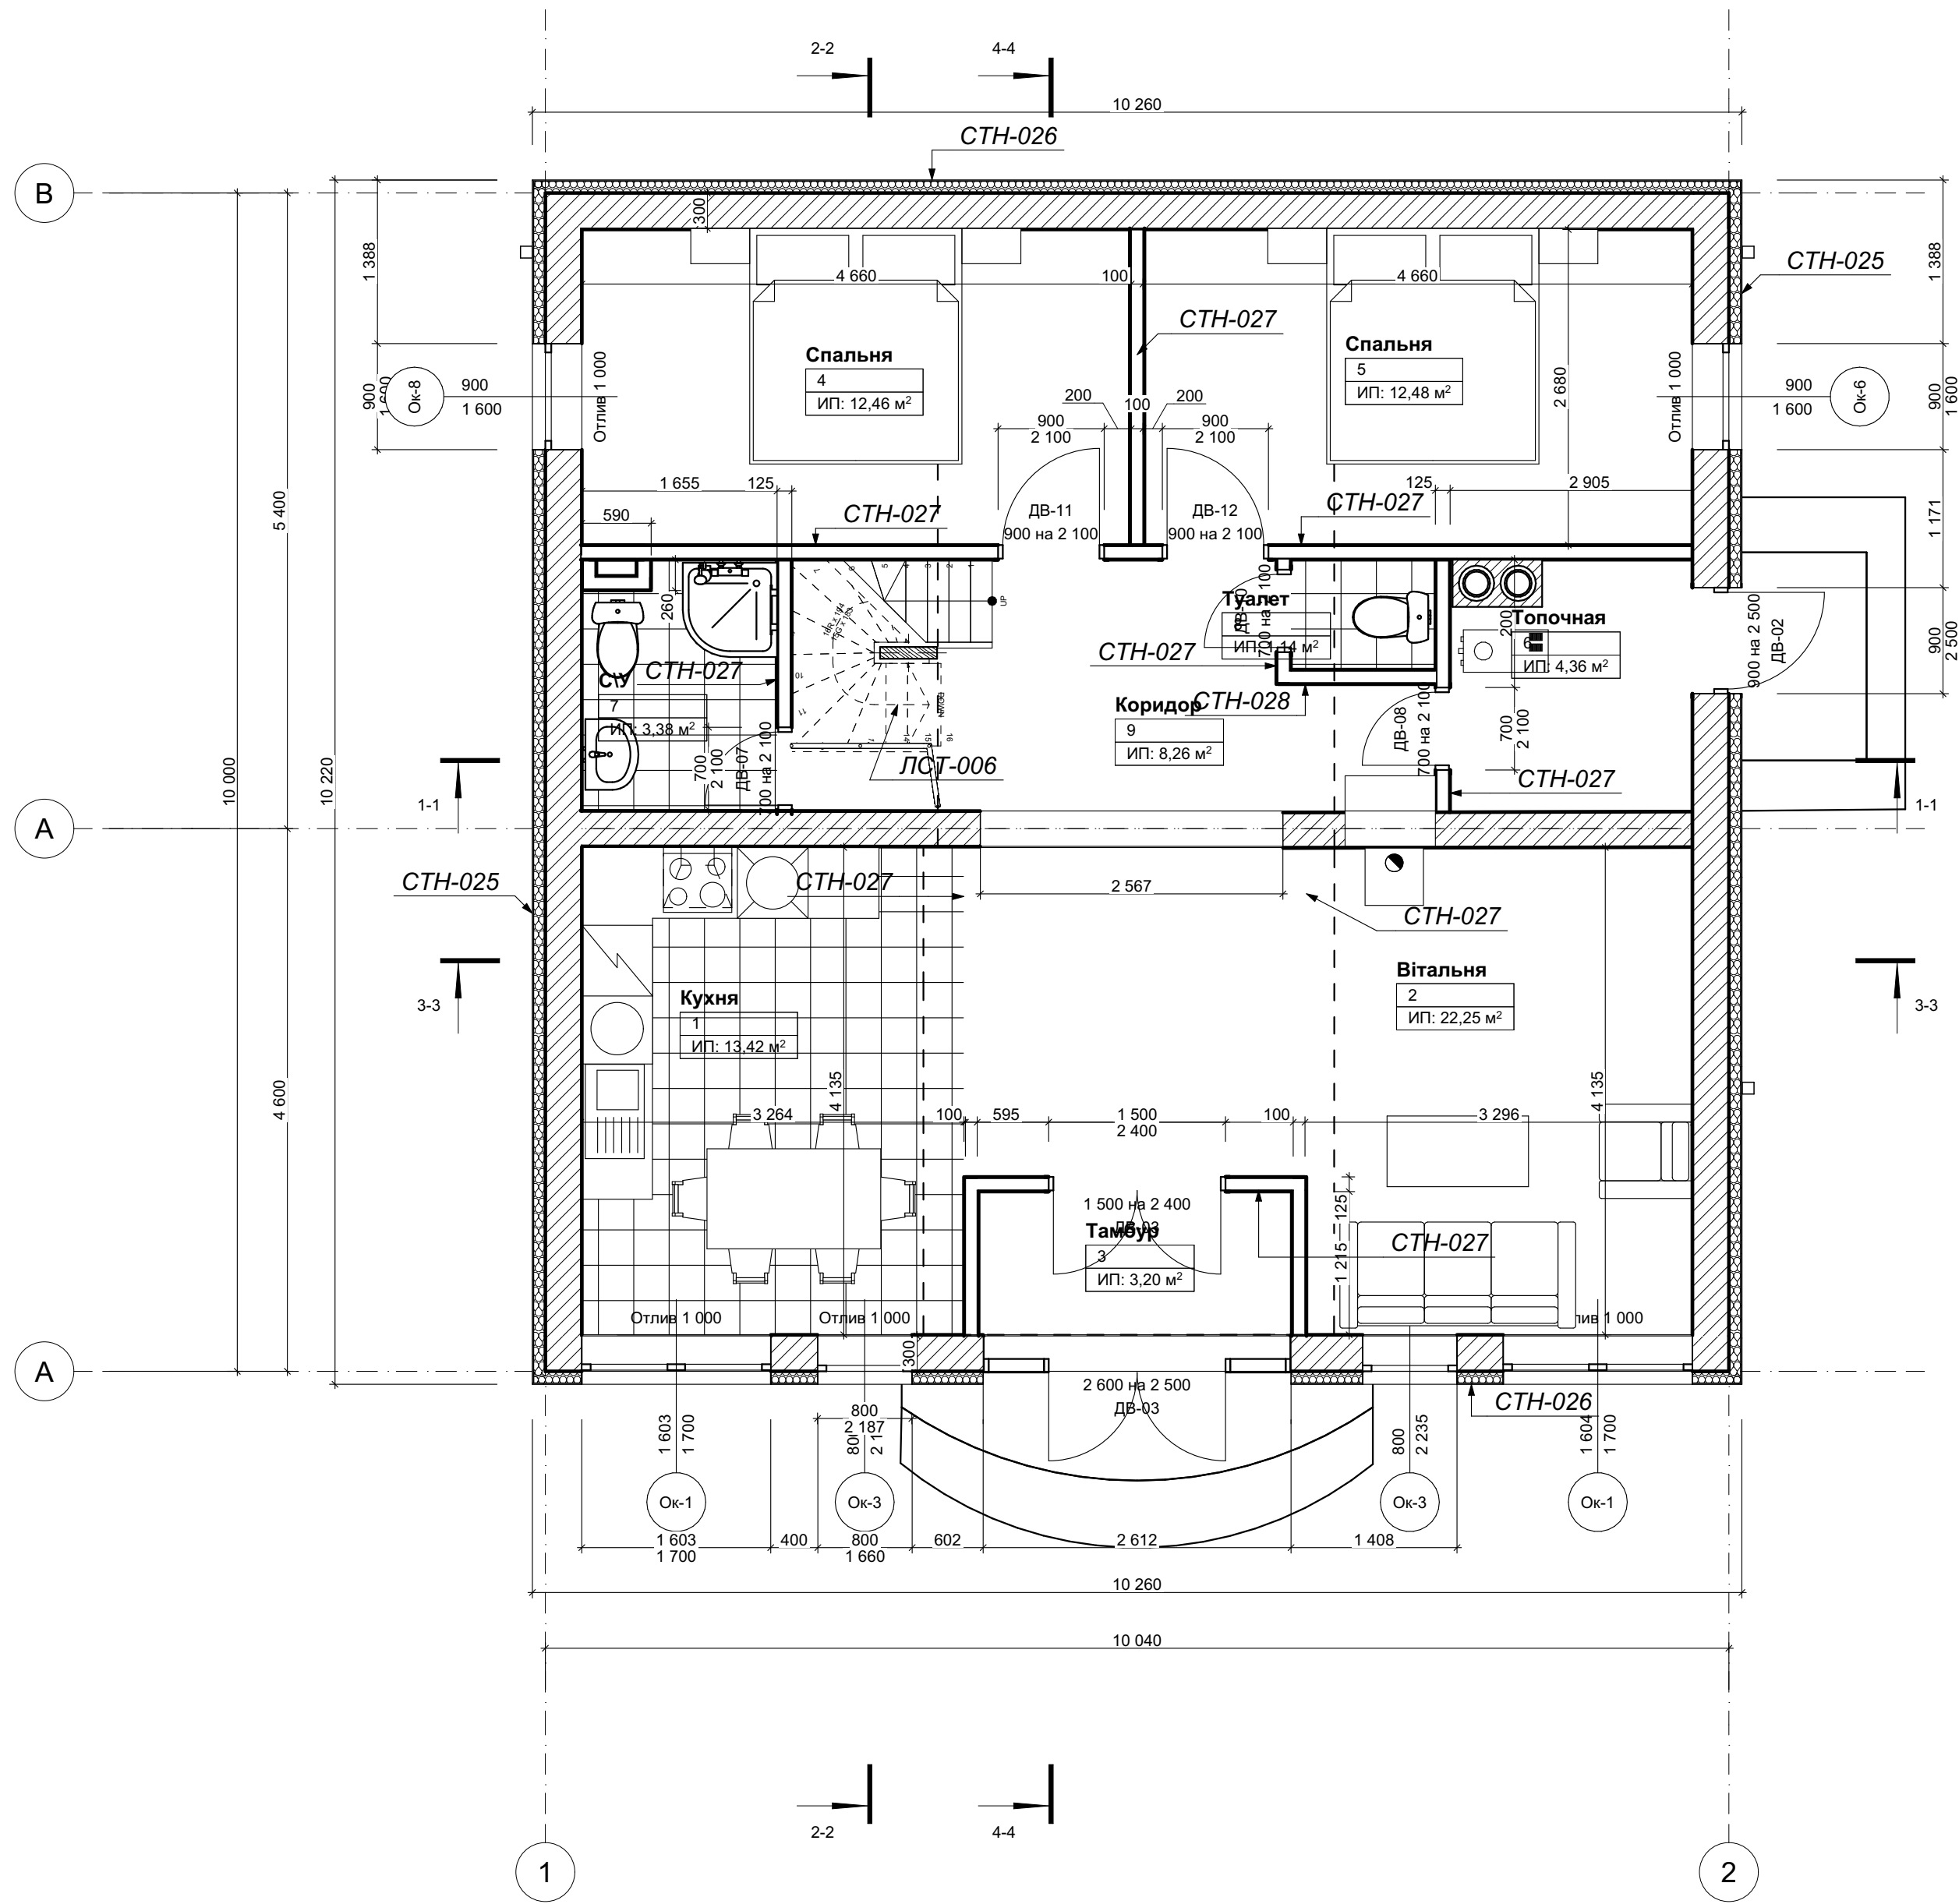План першого поверху м1:50



Експлікація приміщень будинку


№	Найменування	Площа
1	Кухня	13,42
2	Вітальня	22,25
3	Тамбур	3,20
4	Спальня	12,46
5	Спальня	12,48
6	Топочная	4,36
7	С\У	3,38
8	Туалет	1,14
9	Коридор	8,26
10	Кімната	9,00
11	Антресоль	4,85
12	Кімната	14,90
15	Туалет	2,14
		111,84 м²

Ведомость проемов


Марка, поз.	Размер проема в кладке вхл, мм
ДВ-02	900×2 500
ДВ-03	1 500×2 400
ДВ-03	1 600×2 500
ДВ-06	1 200×2 727
ДВ-07	700×2 100
ДВ-08	700×2 100
ДВ-10	700×2 100
ДВ-11	900×2 100
ДВ-12	900×2 100
ДВ-14	900×2 100
ДВ-15	700×2 100
ДВ-15	900×2 100
Ок-1	1 861×1 600
Ок-1	802×1 600
Ок-2	900×1 600
Ок-3	1 600×2 600
Ок-3	900×1 600
Ок-4	1 861×1 600
Ок-4	802×1 600
Ок-6	1 400×1 600
Ок-7	1 400×1 500
Ок-8	1 400×1 600

						302.1-АБ-02.9			
						3222486601:01:012:0111, Київська обл, Київ-Святошинський р-н, с Тарасівка			
Изм.	Копуч.	Лист	№Док.	Подп.	Дата	Будинок1 на існуючих фундаментах.	Стадия	Лист	Листов
Архітектор	Борисенко С Е						ЕП	02.9	
						План основного поверху	СТРОФ 		

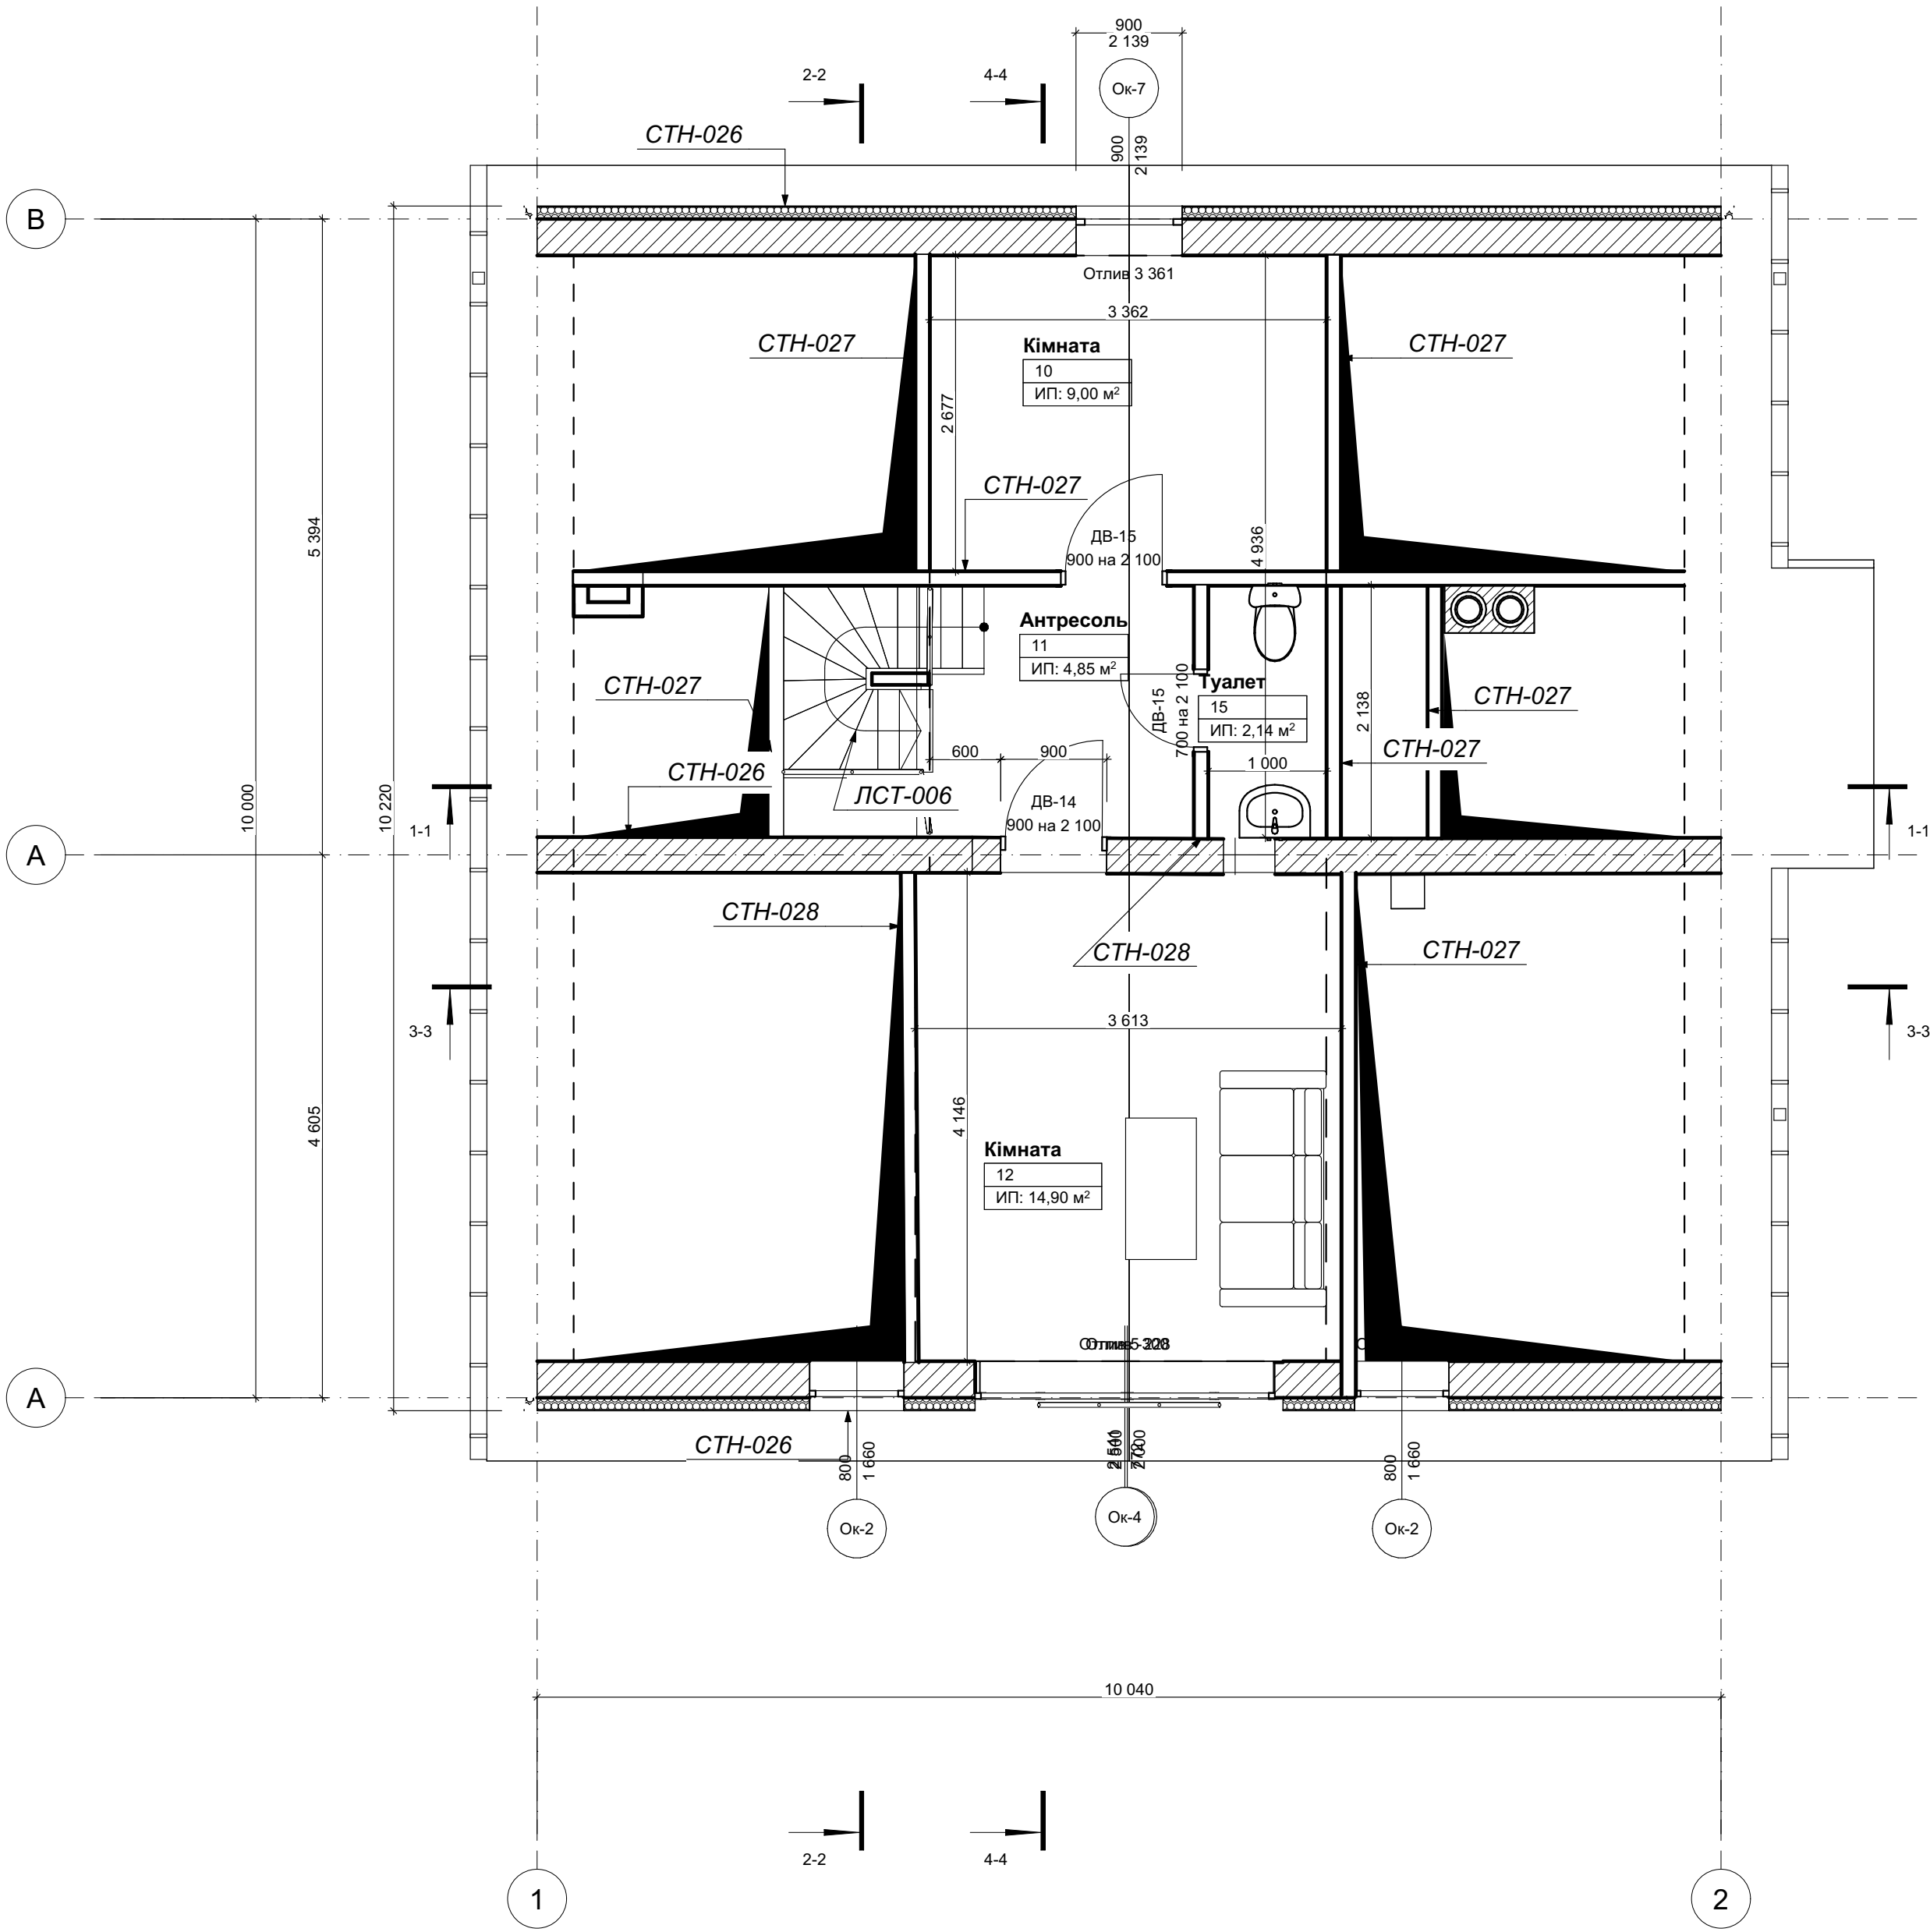План мансарди м1:50




План покрівлі м1:100

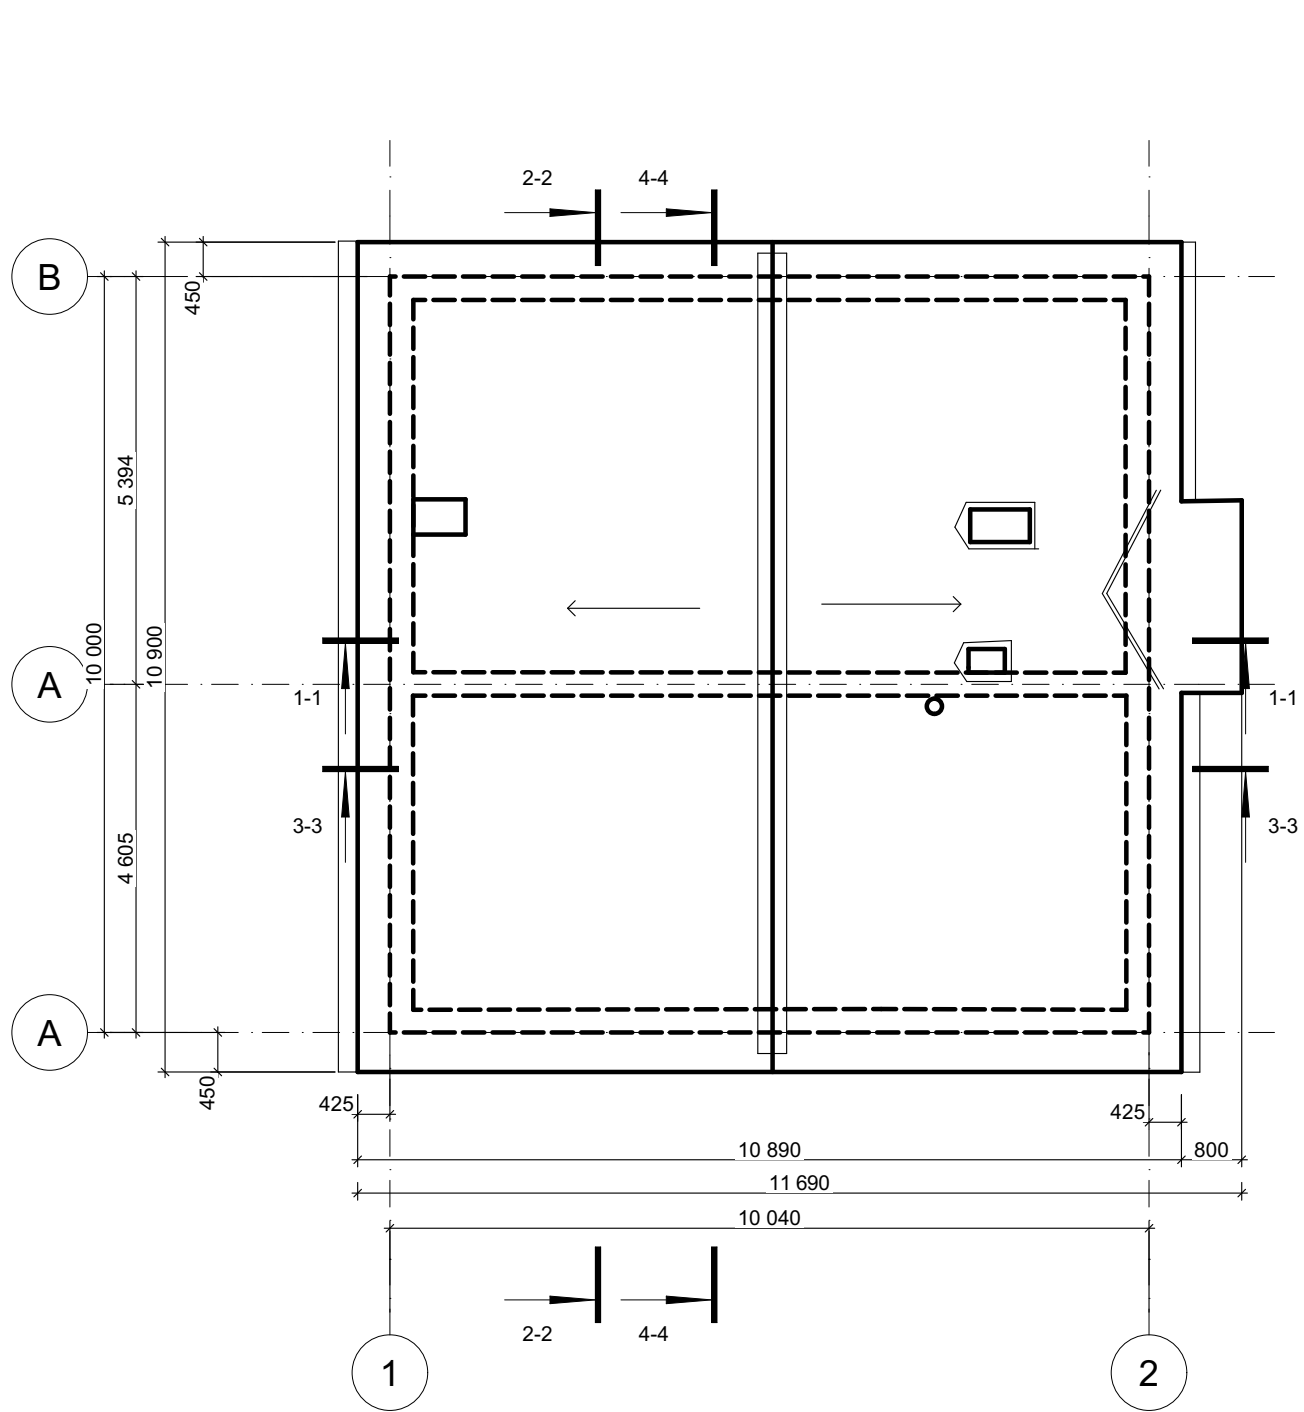


						302.1-АБ-02.10
						3222486601:01:012:0111, Київська обл, Київ-Святошинський р-н, с Тарасівка
Изм.	Копуч.	Лист	№Док.	Подп.	Дата	
Архітектор	Борисенко С Е					Будинок1 на існуючих фундаментах.
						ЕП
						02.10
						Листов
						План мансарди
						СТРОО

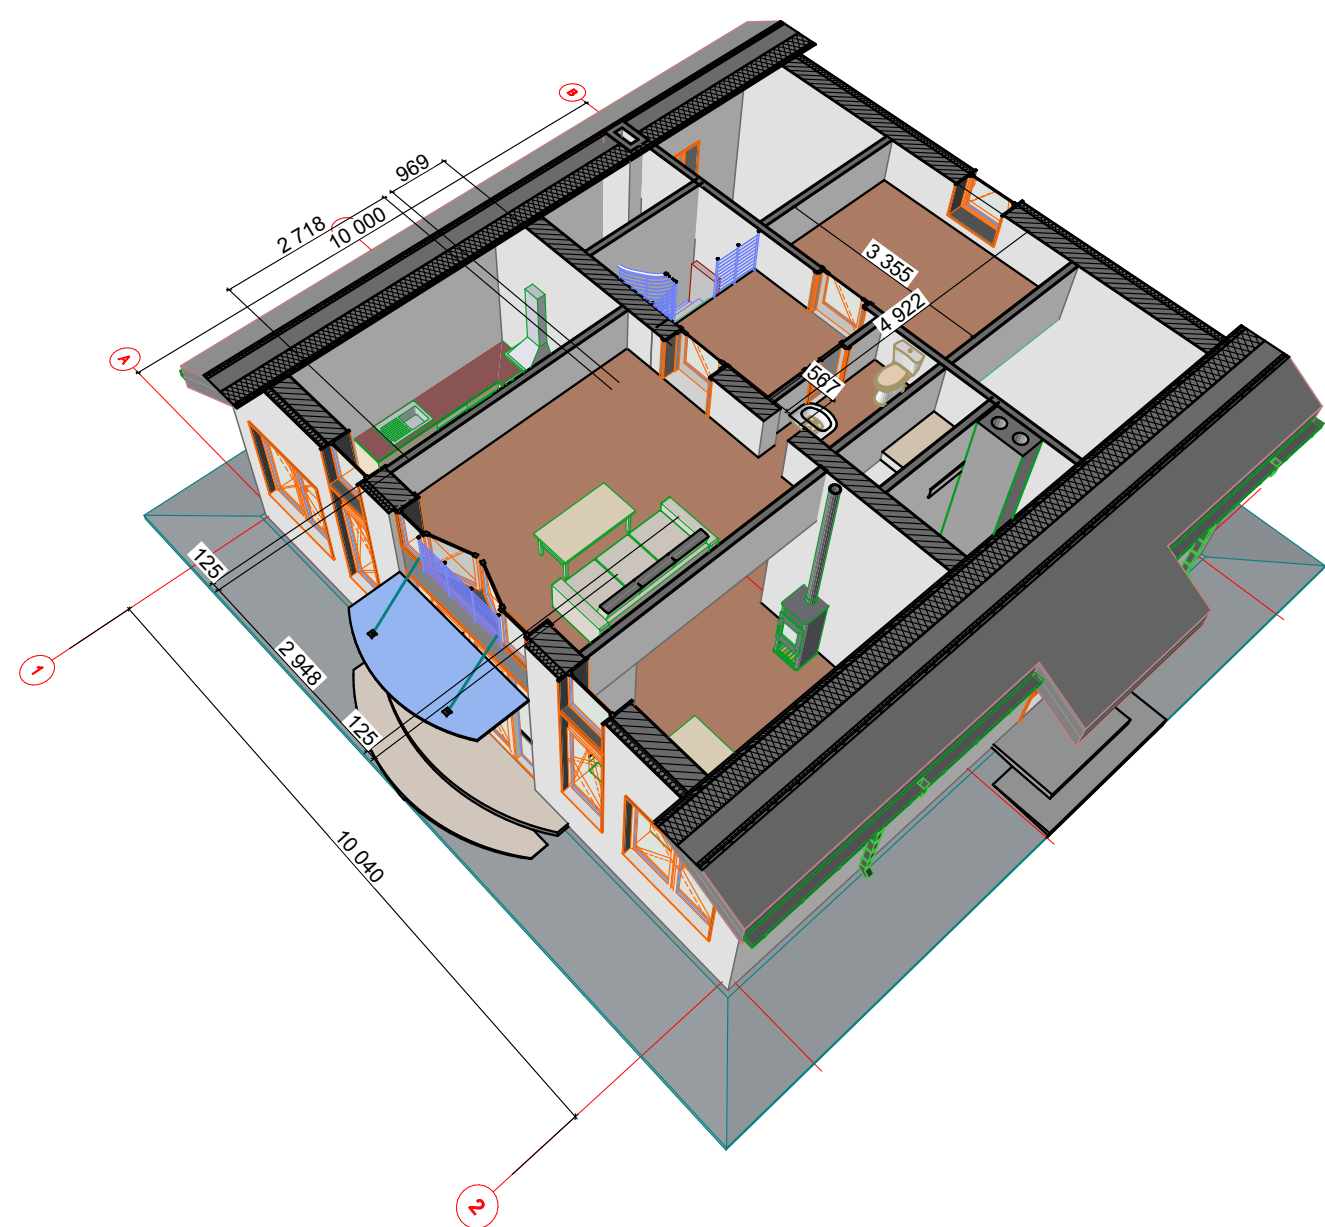
План мансарди



Продольний розріз

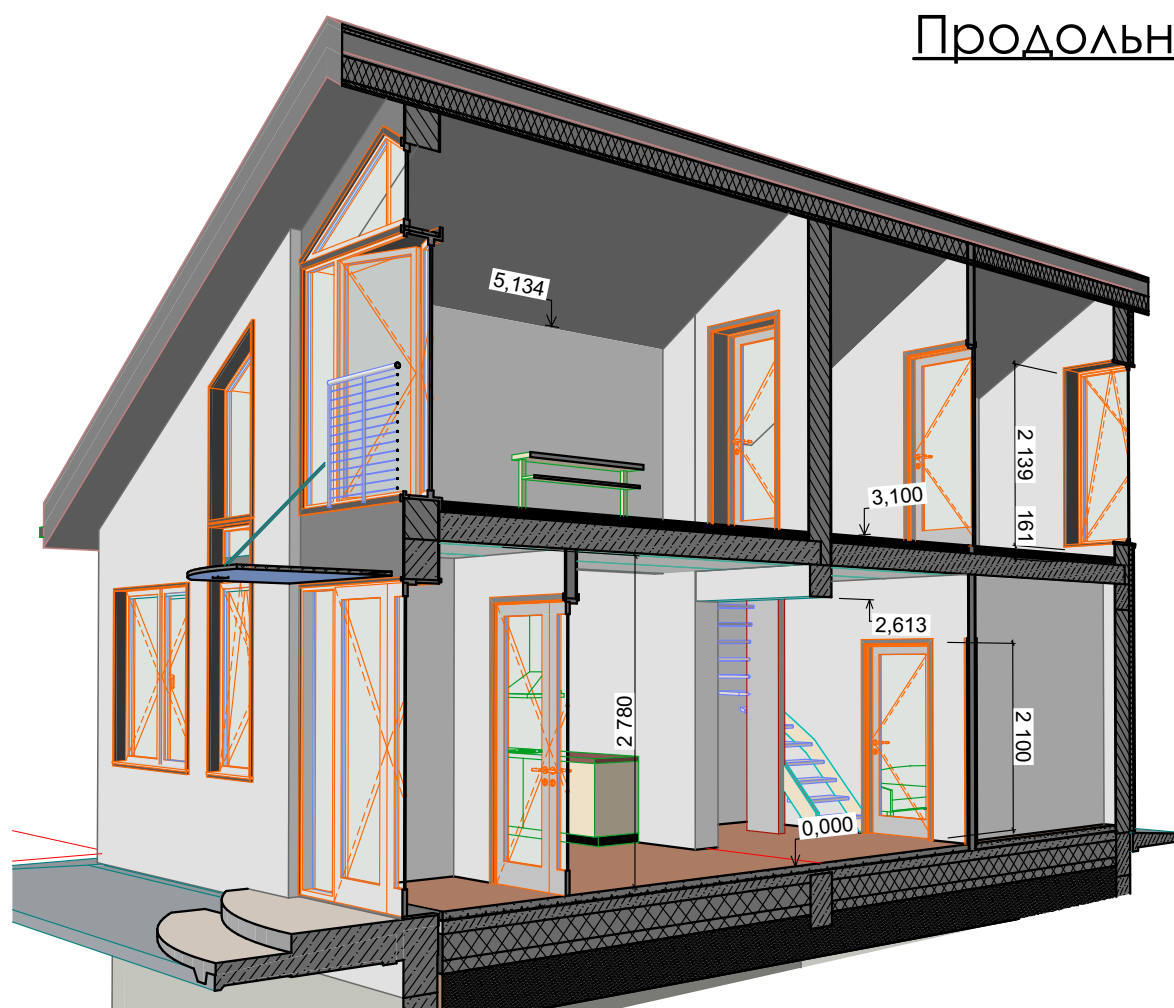

Поперечний розріз по кухні

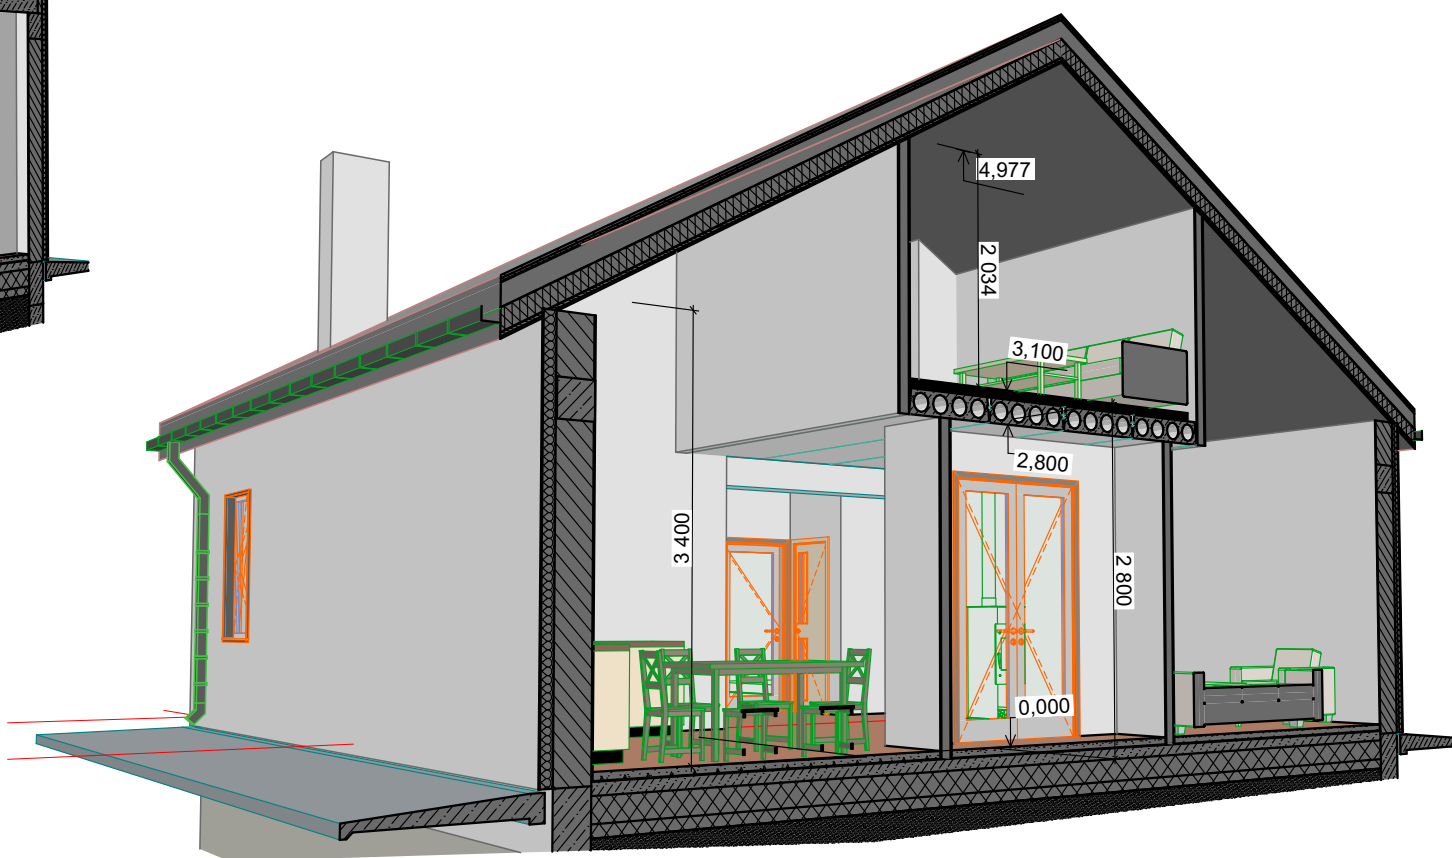

План основного поверху




Поперечний розріз по сходах




							302.1-АБ-02.11
							3222486601:01:012:0111, Київська обл, Київ-Святошинський р-н, с Тарасівка
Изм.	Копуч.	Лист	№Док.	Подп.	Дата		Будинок1 на існуючих фундаментах.
Архітектор	Борисенко С Е						ЕП 02.11
							Зд розрізи
							СТРОО

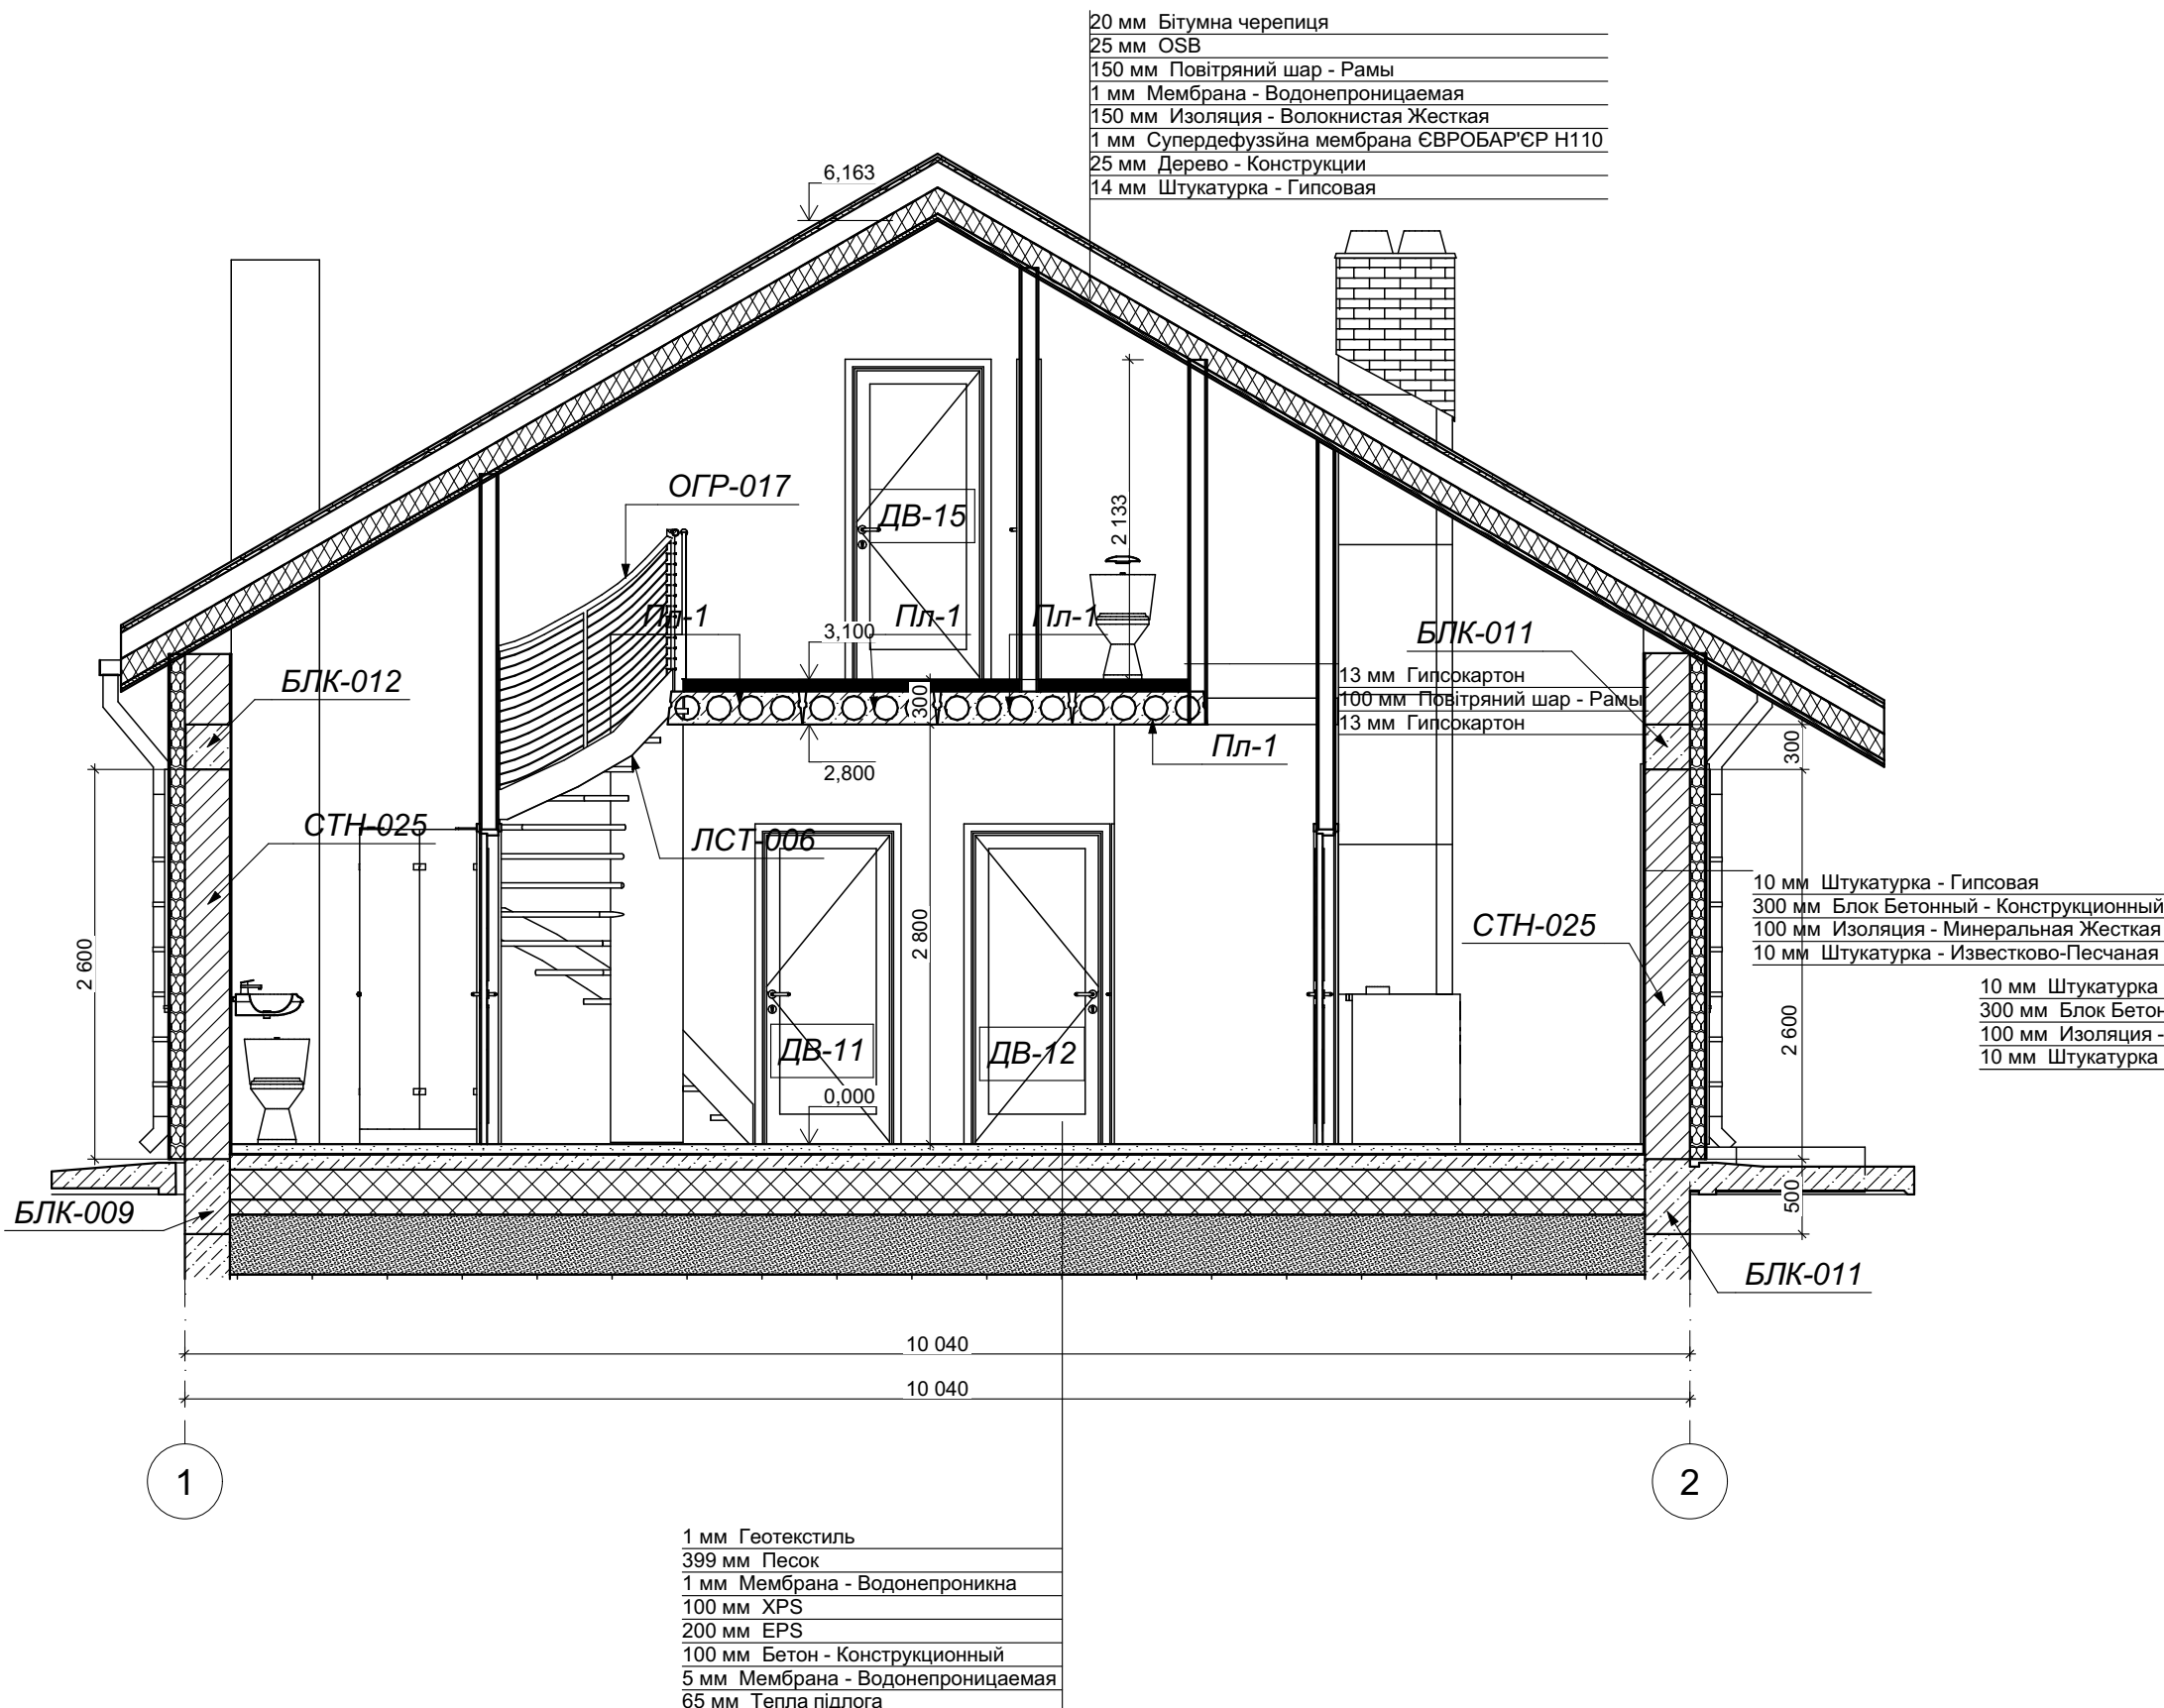Розріз 1-1 м1:50




Розріз 2-2 м1:50

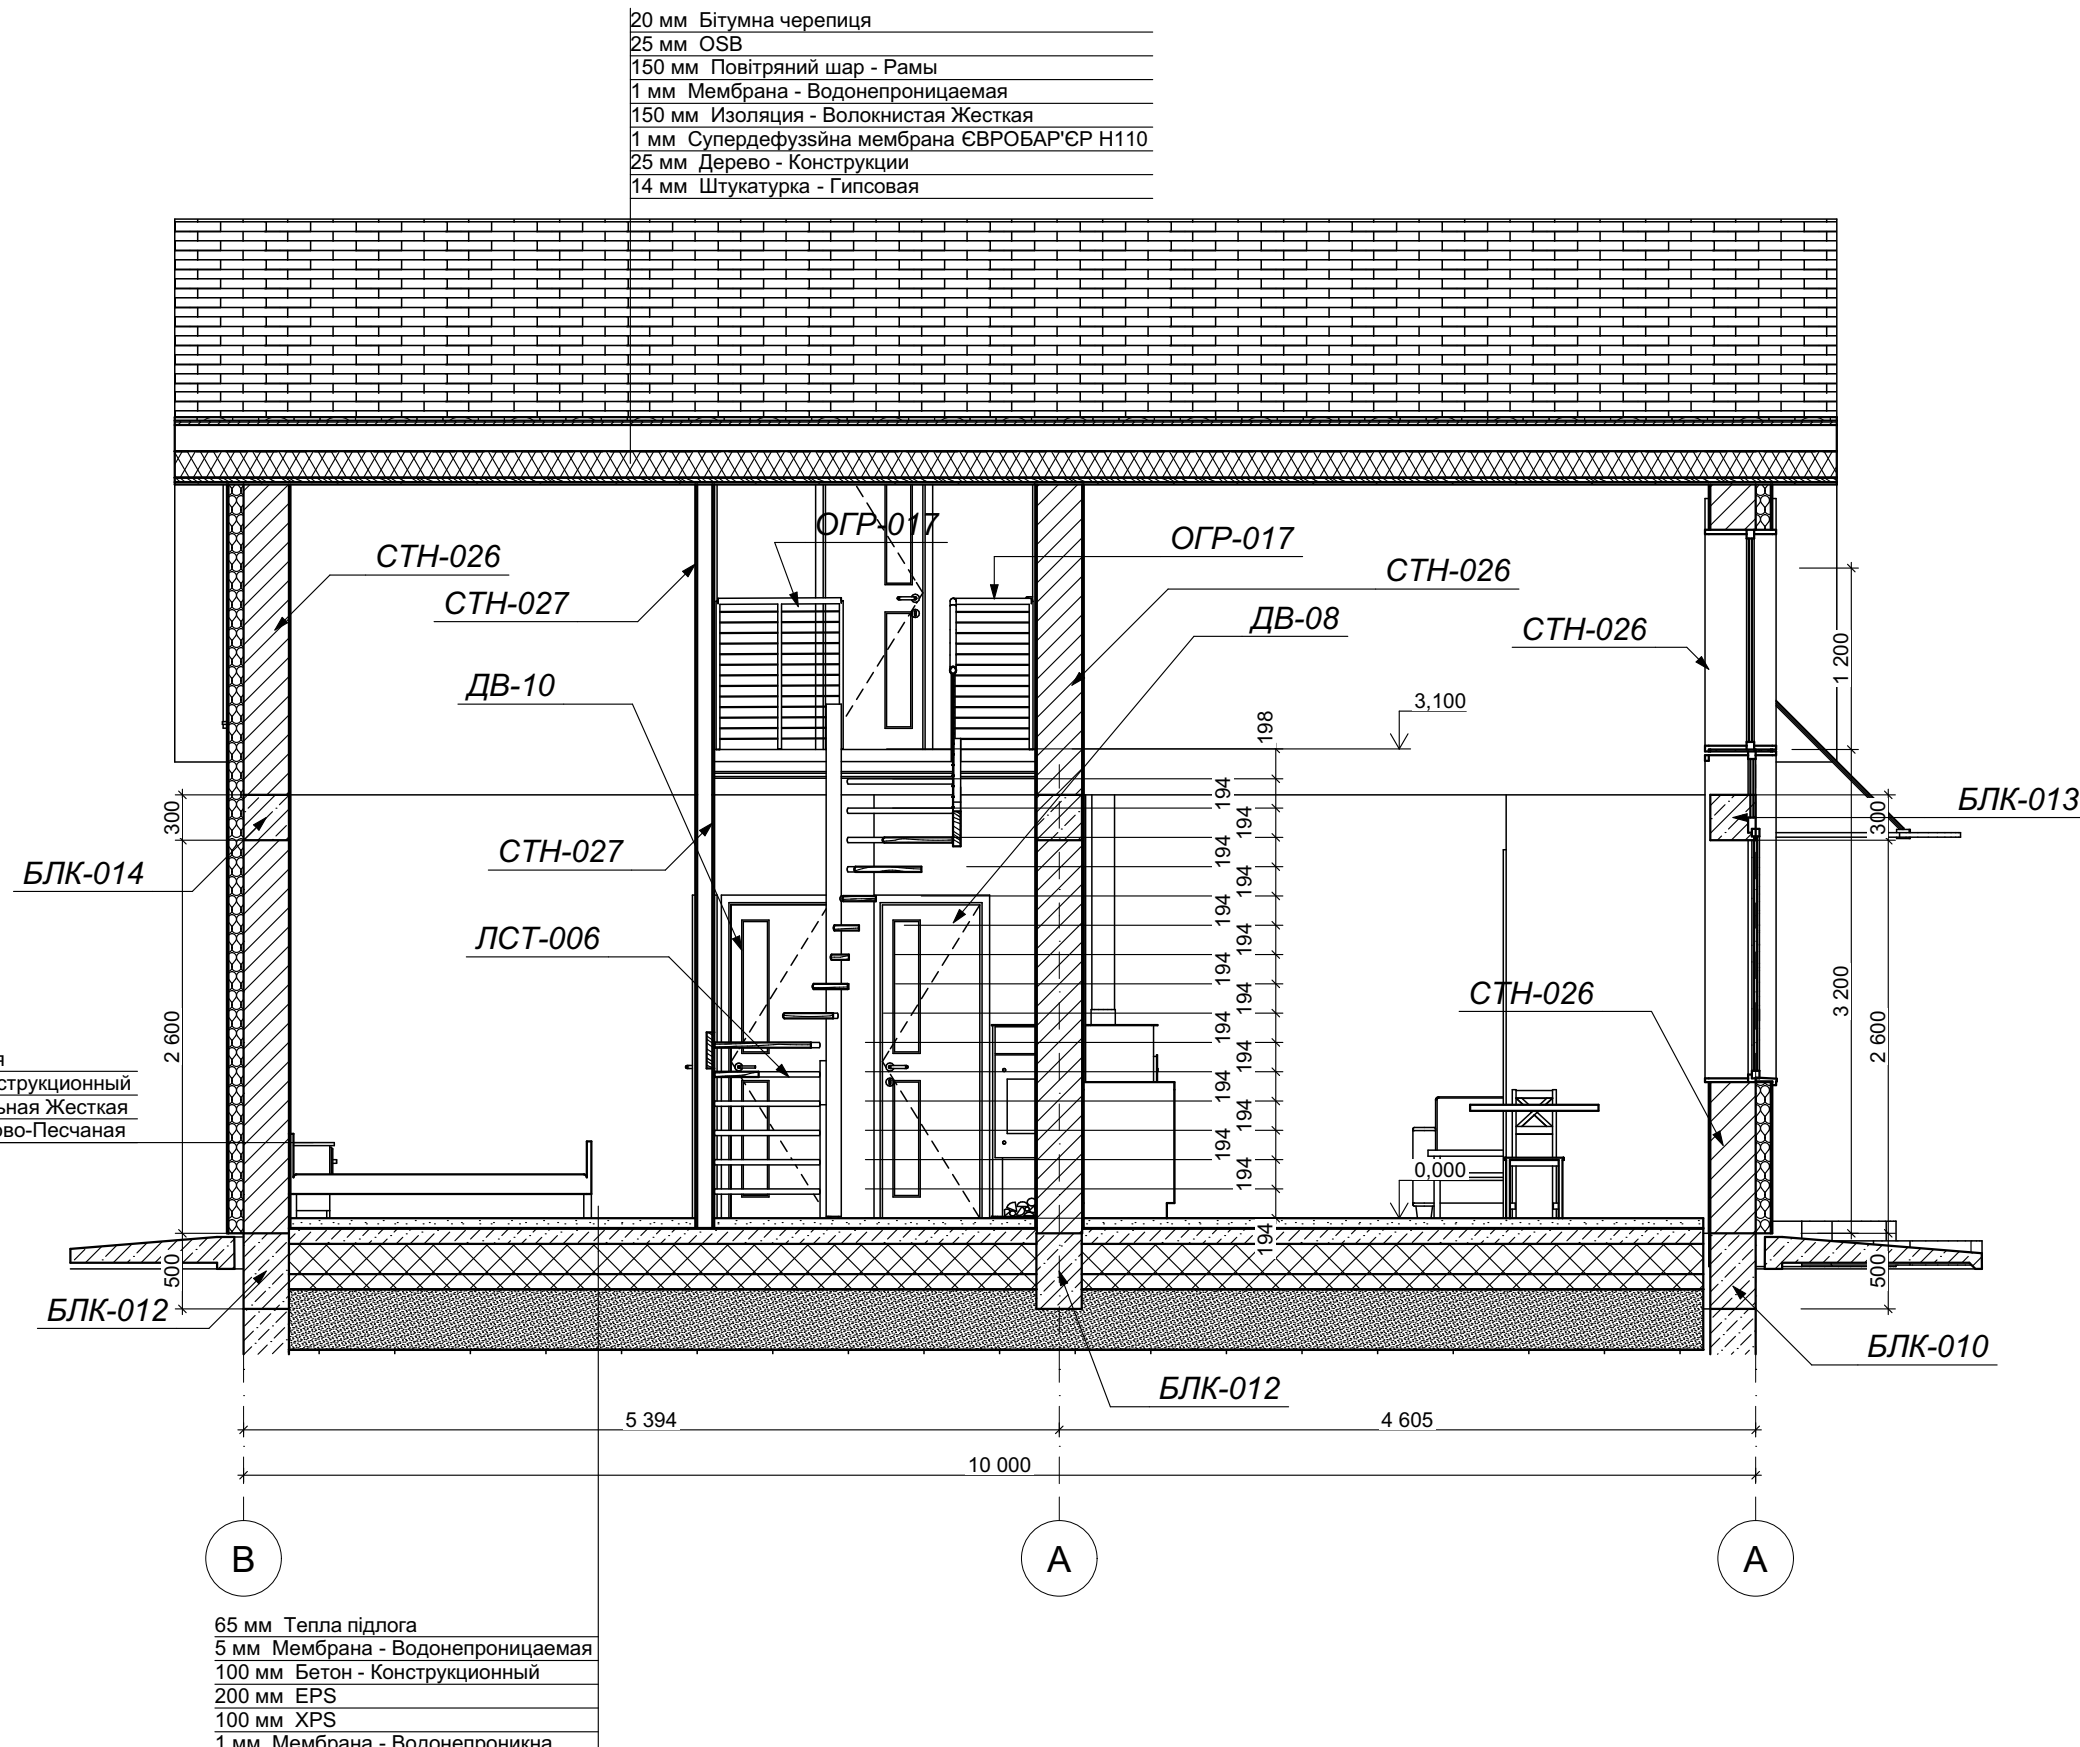


						302.1-АБ-02.12			
						3222486601:01:012:0111, Київська обл, Київ-Святошинський р-н, с. Тарасівка			
Изм.	Копуч.	Лист	№Док.	Подп.	Дата				
Архітектор	Борисенко С Е	Будинок1 на існуючих фундаментах.				Стадия	Лист	Листов	
						ЕП	02.12		
		Розрізи				СТРОФ 			

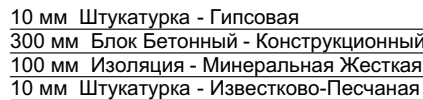Розріз 3-3 м1:50



Розріз 4-4 м 1:50

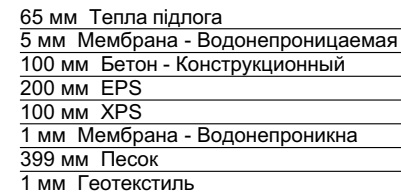

						302.1-АБ-02.13				
						3222486601:01:012:0111, Київська обл, Київо-Святошинський р-н, с Тарасівка				
Изм.	Копуч.	Лист	НаДок	Подп.	Дата					
Архітектор		Борисенко С Е				Будинок1 на існуючих фундаментах.		Стадия	Лист	Листов
								ЕП	02.13	
						Розрізи		СТР 		

Каталог Стен								
Полный ID Элемента	Изображение на Плане	Тип Стены	Высота	Толщина	Площадь	Объем	Периметр	Конструктивная Функция
СТН-025	■	Блок 300, утепления	3 370	420	4,01	12,07	20 788	Несущий Элемент
СТН-025	■	Блок 300, утепления	3 376	420	4,11	11,45	20 788	Несущий Элемент
СТН-026	■	Блок 300, утепления	6 385	420	3,13	8,41	16 485	Несущий Элемент
СТН-026	■	Блок 300, утепления	6 693	420	4,24	18,63	20 869	Несущий Элемент
СТН-026	■	Блок 300, Штукатурка 2 Стороны	6 518	320	0,84	0,63	5 864	Несущий Элемент
СТН-026	■	Блок 300, Штукатурка 2 Стороны	6 736	320	2,39	9,63	15 606	Несущий Элемент
СТН-027	■	ГКЛ С111 ПН100	2 433	125	0,94	2,26	16 370	Ненесущий Элем...
СТН-027	■	ГКЛ С111 ПН100	2 724	125	0,55	1,27	9 115	Ненесущий Элем...
СТН-027	■	ГКЛ С111 ПН100	2 827	125	0,27	0,58	5 165	Ненесущий Элем...
СТН-027	■	ГКЛ С111 ПН100	2 900	125	1,52	4,63	33 630	Ненесущий Элем...
СТН-027	■	ГКЛ С111 ПН100	3 000	125	0,34	1,00	5 605	Ненесущий Элем...
СТН-027	■	ГКЛ С111 ПН100	4 080	125	0,76	1,15	12 620	Ненесущий Элем...
СТН-027	■	ГКЛ С111 ПН100	4 571	125	0,19	1,03	4 632	Ненесущий Элем...
СТН-027	■	ГКЛ С111 ПН100	5 780	125	0,44	0,97	7 223	Ненесущий Элем...
СТН-027	■	ГКЛ С111 ПН100	5 924	125	0,19	1,07	4 516	Ненесущий Элем...
СТН-028	■	Блок 300, Штукатурка 2 Стороны	4 669	320	0,68	1,46	4 901	Ненесущий Элем...
СТН-028	■	ГКЛ С111 ПН100	2 724	125	0,52	1,19	8 518	Ненесущий Элем...
СТН-028	■	ГКЛ С111 ПН100	2 900	125	0,16	0,45	2 877	Ненесущий Элем...
СТН-029	■	ГКЛ С111 ПН100	6 000	125	0,13	0,72	2 459	Ненесущий Элем...
СТН-030	■	ГКЛ С111 ПН100	6 000	125	0,03	0,16	699	Ненесущий Элем...
СТН-031	■	ГКЛ С111 ПН100	6 000	125	0,03	0,16	699	Ненесущий Элем...
Сущ. фунда...	■	Бетон - Конструкционный	2 400	300	11,66	27,42	82 562	Несущий Элемент

						302.1-АБ-02.14				
						3222486601:01:012:0111, Київська обл, Київо-Святошинський р-н, с Тарасівка				
Изм.	Коп.уч.	Лист	№Док.	Подп.	Дата	Будинок1 на існуючих фундаментах.		Стадия	Лист	Листов
Архітектор	Борисенко С Е							ЕП	02.14	
						Каталог стін				

Каталог Дверей											
Повний ID	ДВ-02	ДВ-03	ДВ-03	ДВ-07	ДВ-08	ДВ-10	ДВ-11	ДВ-12	ДВ-14	ДВ-15	ДВ-15
ID по Класифікації	---	---	---	---	---	---	---	---	---	---	---
Найменування двері	Однопольн...	Двупольная...	Двупольная...	Однопольн...	Однопольн...	Однопольн...	Однопольн...	Однопольн...	Однопольн...	Однопольн...	Однопольн...
Кількість	1	1	1	1	1	1	1	1	1	1	1
В Зону за номером	<Не опреде...	3	<Не опреде...	7	9	<Не опреде...	4	5	11	10	11
Розмір Ш х В	900×2 500	1 500×2 400	2 600×2 500	700×2 100	700×2 100	700×2 100	900×2 100	900×2 100	900×2 100	900×2 100	700×2 100
Орієнтація	П	Л	Л	П	П	П	Л	П	Л	Л	Л
Висота Порога Двері	0	0	0	0	0	0	0	0	-300	-300	-300
Висота Перетинки Двері	2 500	2 400	2 500	2 100	2 100	2 100	2 100	2 100	1 800	1 800	1 800
2D-символ											
Вид з боку протилежного відчиненню											
Тип Заполнения Проема в Противопожарной Преграде	---	---	---	---	---	---	---	---	---	---	---
Горючесть	---	---	---	---	---	---	---	---	---	---	---
Коэффициент Сопротивления Теплопередаче	---	---	---	---	---	---	---	---	---	---	---
Rw	---	---	---	---	---	---	---	---	---	---	---
Lnw	---	---	---	---	---	---	---	---	---	---	---
Пожарный Выход	---	---	---	---	---	---	---	---	---	---	---
Противодымовая Защита	---	---	---	---	---	---	---	---	---	---	---
Обеспечение Доступности для Маломобильных Групп	---	---	---	---	---	---	---	---	---	---	---
Класс Защиты от Взлома	---	---	---	---	---	---	---	---	---	---	---



























ИКЭ-01 специфікація сходов								
Полный ID Элемента	Изображение на Плане	Тип Стены	Высота	Толщина	Площадь	Объем	Периметр	Конструктивная Функция
ЛСТ-006		---	3	---	2,20	0,18	---	Не определена

ИКЭ-01 специфікація елементів сходов															
Высота Подступенка по Умолчанию	Глубина Ступени по Умолчанию	Длина Линии Всхода	Количество Подступенков (общее)	Количество Подступенков на Марш	Количество Проступей (общее)	Количество Проступей на Марш	Максимальная Высота Подступенка (согласно Правилу)	Максимальная Ступень (согласно Правилу)	Минимальная Высота Подступенка (согласно Правилу)	Минимальная Ступень (согласно Правилу)	Необходимая Высота Прохода	Площадь Передней Поверхности Лестницы	Угол Наклона Подступенка по Умолчанию	Уклон Лестницы	Ширина Лестницы по Умолчанию
194	183	2 746	16	16	15	15	---	---	---	---	2 200	2,39	90°	47°	700

							302.1-АБ-02.16		
							3222486601:01:012:0111, Київська обл, Київ-Святошинський р-н, с Тарасівка		
Изм.	Копуч.	Лист	№Док.	Подп.	Дата		Будинок1 на існуючих фундаментах.		
Архітектор	Борисенко С Е								
							Каталог дверей		
							СТРОО		

ИКЭ-03 Каталог сходів													
ID Элемента	3D-аксоном...	Глубина Про...	Длина Марш...	Высота 3D-к...	Высота Про...	Дополнител...	Индекс Конс...	Профиль ШхВ	Площадь Ве...	Расположен...	Расположен...	Тип Констру...	Толщина
SS - 011		---	---	1 066	200	200	1	50×200	---	---	Левый	Тетивы	200
SS - 012		---	---	3 197	200	200	1	50×200	---	---	Правый	Тетивы	200
ПРСТ-128		183	283	---	---	---	---	---	0,20	---	---	---	---
ПРСТ-129		183	283	---	---	---	---	---	0,20	---	---	---	---
ПРСТ-130		183	283	---	---	---	---	---	0,20	---	---	---	---
ПРСТ-131		183	283	---	---	---	---	---	0,20	---	---	---	---
ПРСТ-132		183	288	---	---	---	---	---	0,20	---	---	---	---
ПРСТ-133		183	285	---	---	---	---	---	0,22	---	---	---	---
ПРСТ-134		183	284	---	---	---	---	---	0,28	---	---	---	---
ПРСТ-135		183	291	---	---	---	---	---	0,25	---	---	---	---
ПРСТ-136		183	283	---	---	---	---	---	0,20	---	---	---	---
ПРСТ-137		183	283	---	---	---	---	---	0,21	---	---	---	---
ПРСТ-138		183	285	---	---	---	---	---	0,28	---	---	---	---
ПРСТ-139		183	288	---	---	---	---	---	0,25	---	---	---	---
ПРСТ-140		183	283	---	---	---	---	---	0,20	---	---	---	---
ПРСТ-141		183	283	---	---	---	---	---	0,20	---	---	---	---
ПРСТ-142		183	183	---	---	---	---	---	0,20	---	---	---	---

						302.1-АБ-02.17							
						3222486601:01:012:0111, Київська обл, Київо-Святошинський р-н, с Тарасівка							
Изм.	Копуч.	Лист	№Док	Подп.	Дата	Будинок1 на існуючих фундаментах.				Стадия	Лист	Листов	
Архітектор	Борисенко С Е									ЕП	02.17		
						Спецификация сходів				СТРФФ			

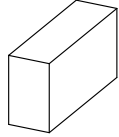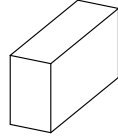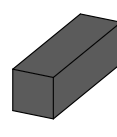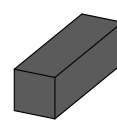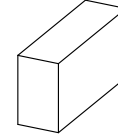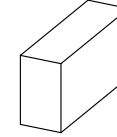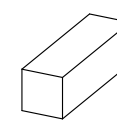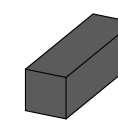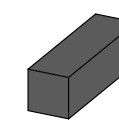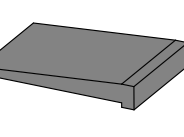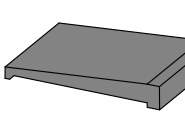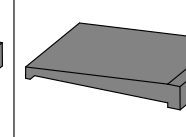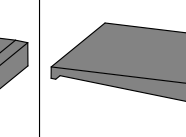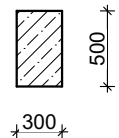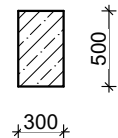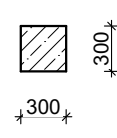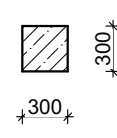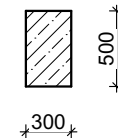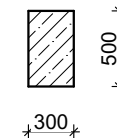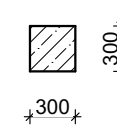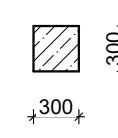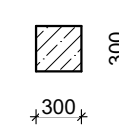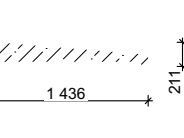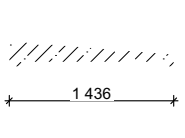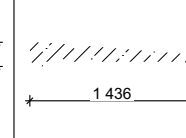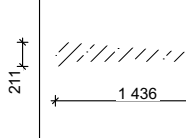ИКЭ-04 Каталог балок													
ID Элемента	БЛК-009	БЛК-010	БЛК-011	БЛК-012	БЛК-012	БЛК-012	БЛК-012	БЛК-013	БЛК-014	БЛК-014	БЛК-015	БЛК-016	БЛК-017
Кількість	1	1	2	1	1	1	1	1	1	1	1	1	1
Длина Слева	9 400	9 440	9 400	9 400	9 440	9 440	9 735	9 431	9 440	13 033	12 992	13 033	12 992
Длина Справа	10 000	10 040	10 000	10 000	9 440	10 040	9 735	10 031	10 040	10 160	10 120	10 160	10 120
Площадьлевой Поверхности Балки (Чистая)	4,70	4,72	7,52	2,73	4,72	4,72	2,92	2,83	2,83	17,28	17,22	17,28	17,22
Площадь Обоих Торцов Балки	0,42	0,42	0,67	0,25	0,00	0,42	0,09	0,25	0,25	0,51	0,51	0,51	0,51
Площадь Правой Поверхности Балки (Чистая)	5,00	5,02	8,00	2,91	4,72	5,02	2,92	3,01	3,01	2,89	2,88	2,89	2,88
Поперечное Сечение Балки	Прямоугольное	Прямоугольное	Прямоугольное	Прямоугольное	Прямоугольное	Прямоугольное	Прямоугольное	Прямоугольное	Прямоугольное	Профильное	Профильное	Профильное	Профильное
3D-аксонометрия													
Предпросмотр Поперечного 2D-сечения													

						302.1-АБ-02.18		
						3222486601:01:012:0111, Київська обл, Київ-Святошинський р-н, с Тарасівка		
Изм.	Копуч	Лист	№Док	Подп.	Дата			
Архітектор	Борисенко С Е					Будинок1 на існуючих фундаментах.	Стадия	Лист
							ЕП	02.18
						Каталог балок	СТРОФ 	

						302.1-АБ-02.19		
						3222486601:01:012:0111, Київська обл, Київо-Святошинський р-н, с Тарасівка		
Изм.	Колуч	Лист	№Док	Подп.	Дата			
Архітектор		Борисенко С Е				Будинок1 на існуючих фундаментах.		Стадия ЕП
								Лист 02.19
						Визуалізації		Листов
						СТРОО		