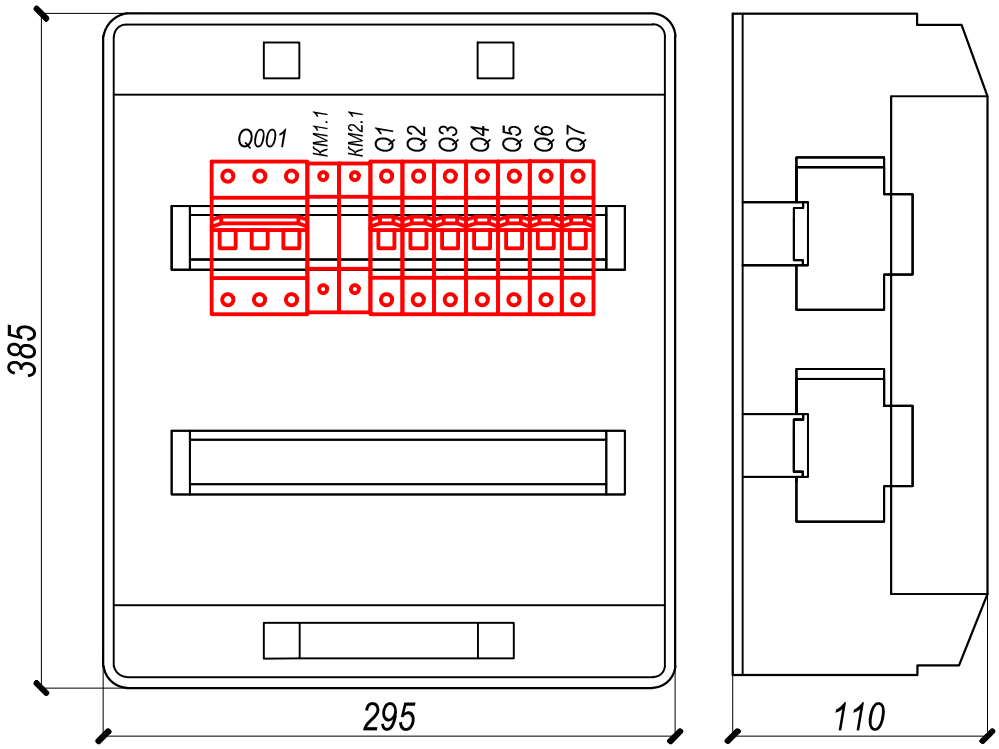

Согласовано

Взам.инв.№

Подпись и дата

Инв.№подл.

Изм.	Кол.уч	Лист	№ док	Подп.	Дата
ГИП		Нечаев			11.18
Проверил		Куликов			11.18
Исполнил		Камеристая			11.18
Н.контроль		Нечаев			11.18

2016-ЭОМ

Подземно-надземная автостоянка (Г-3)
в квартале 203 г.Якутска

Система электроснабжения

Стадия	Лист	Листов
Р	10	

Расположение оборудования в щите ЩО(-1.1)

ГСП

ООО "Главстройпроект"
г.Якутск