

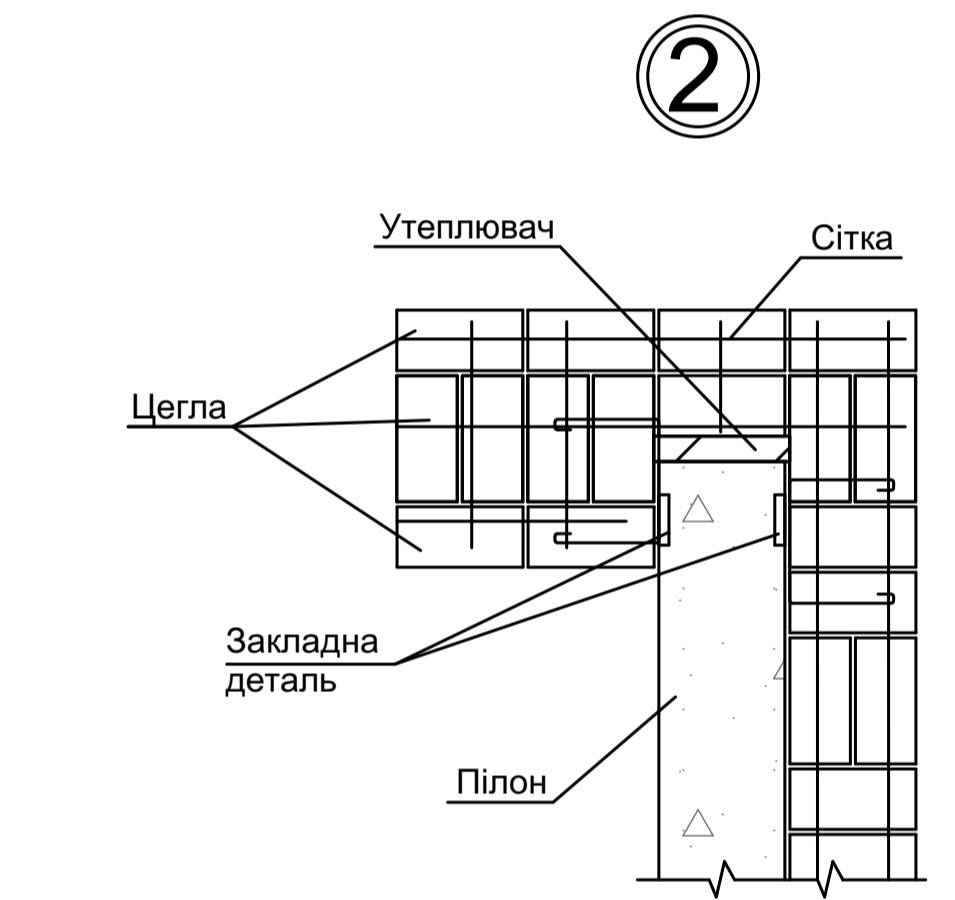
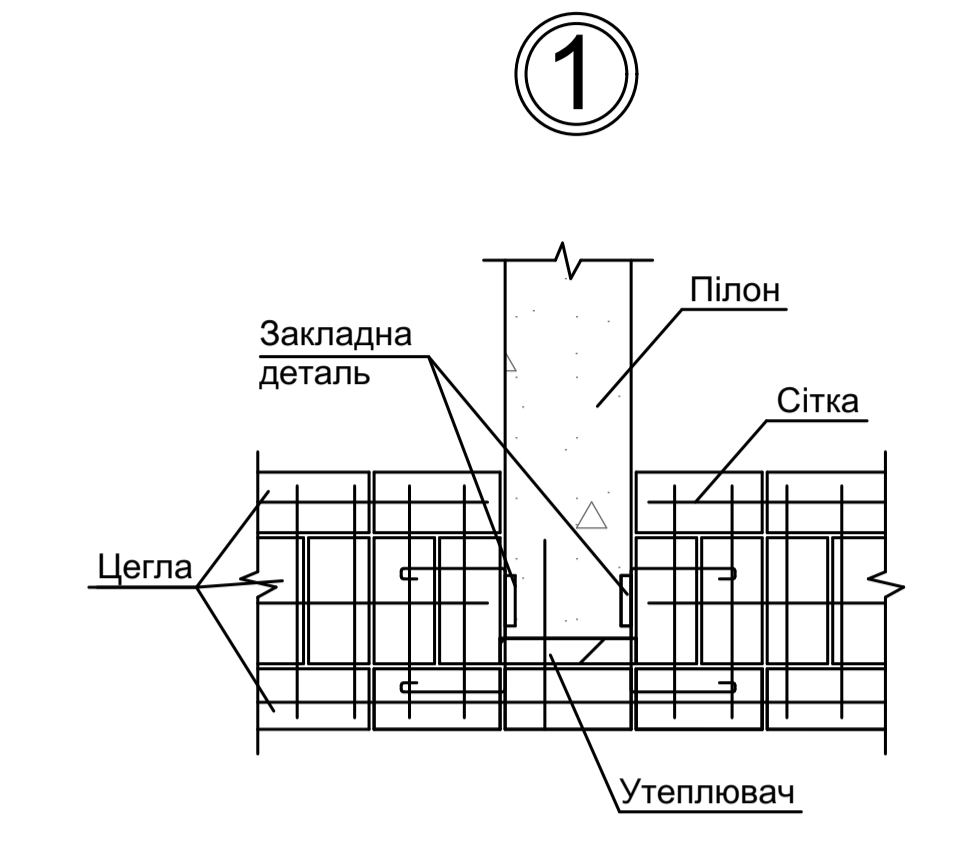



Розріз 1-1

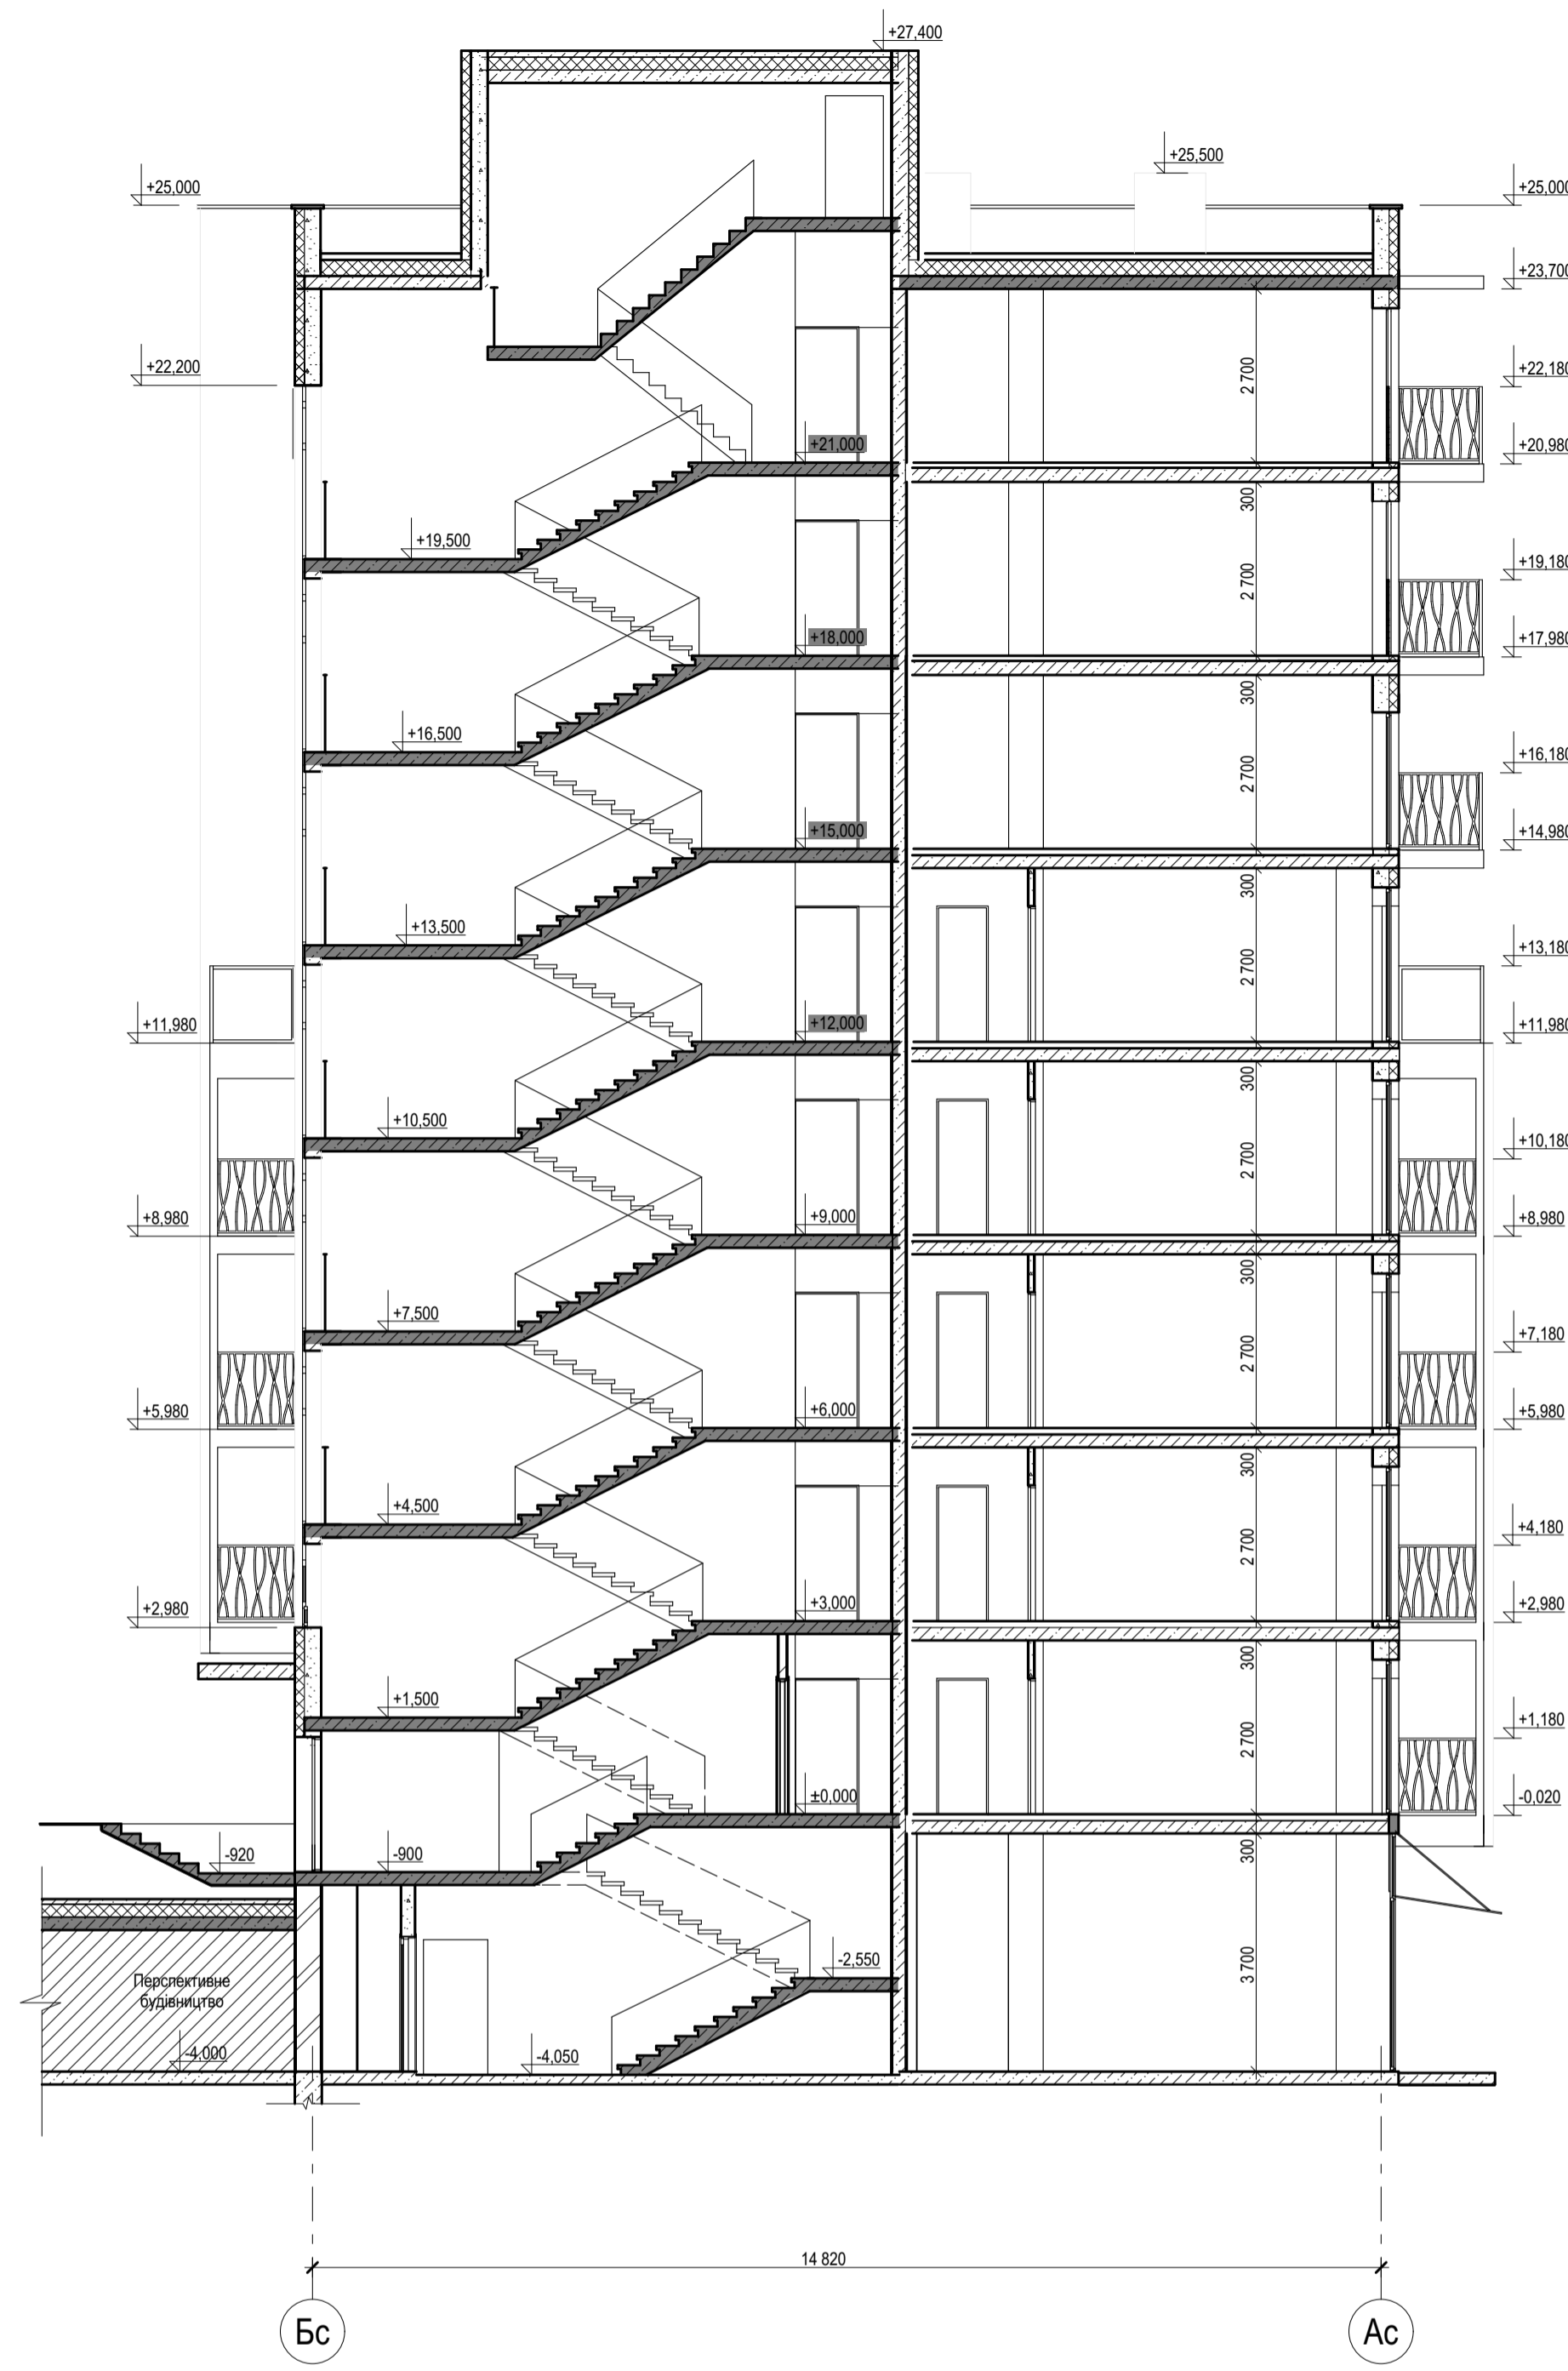

План типового поверху

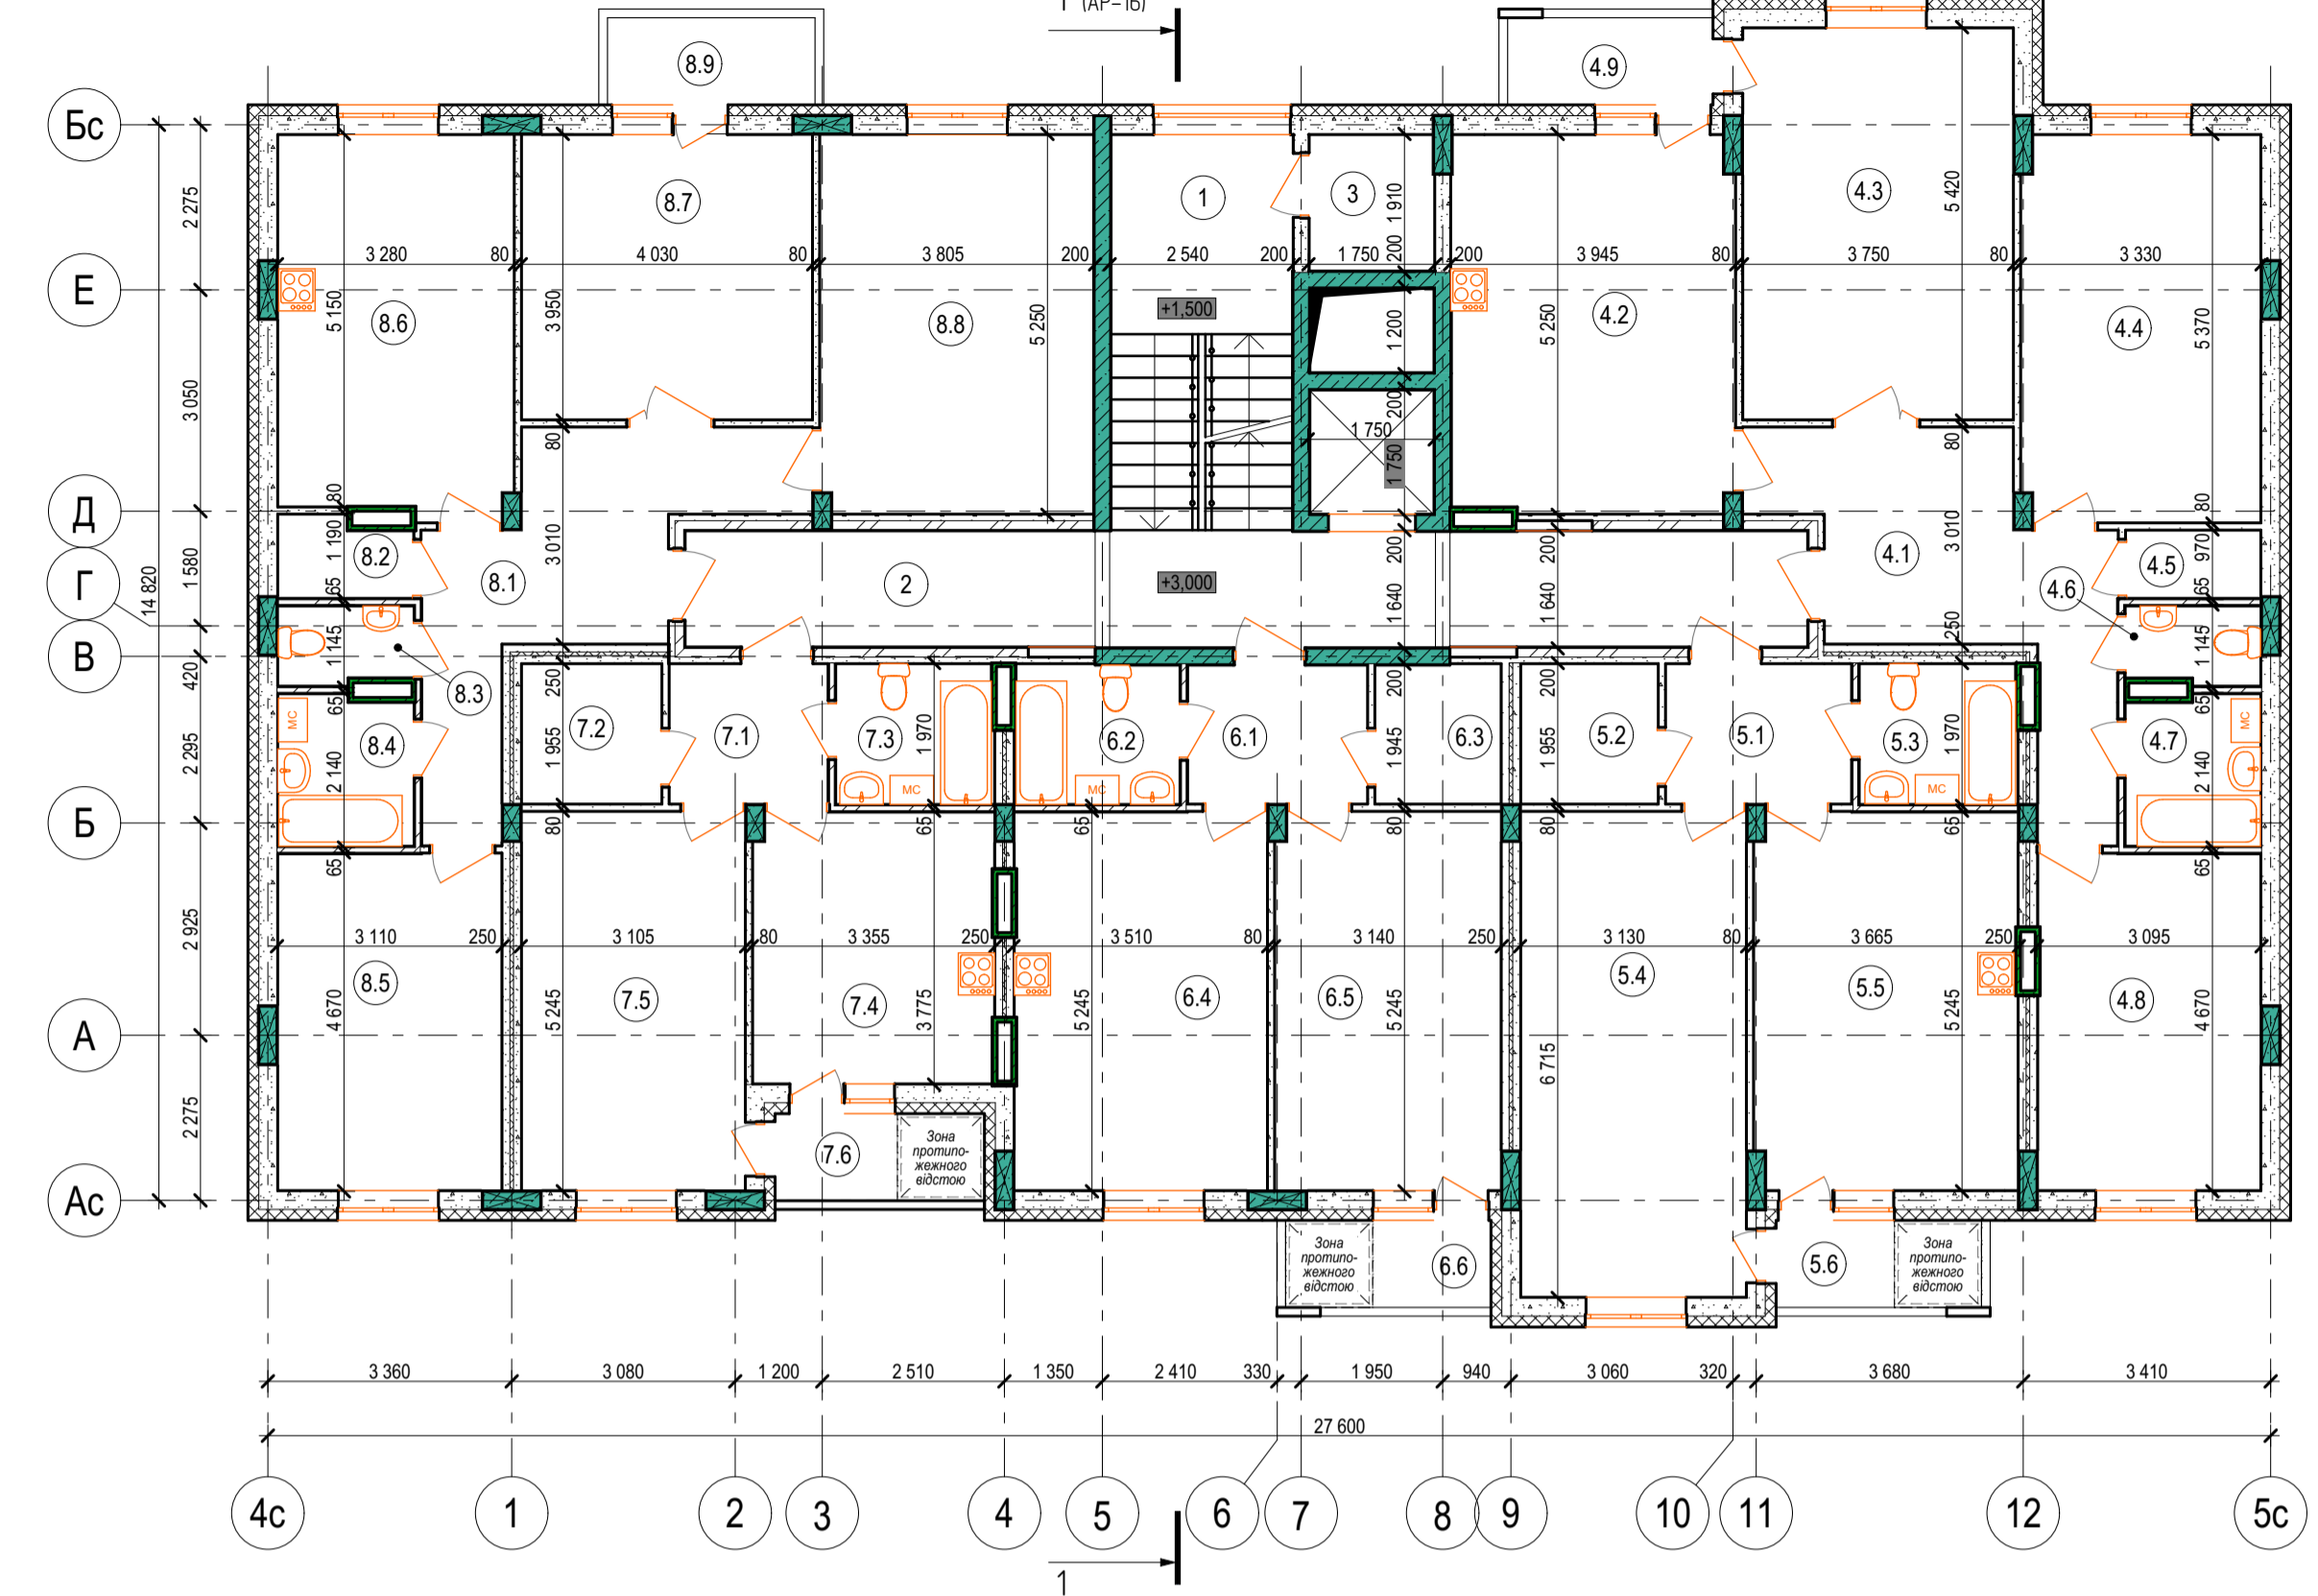

План 1-го поверху

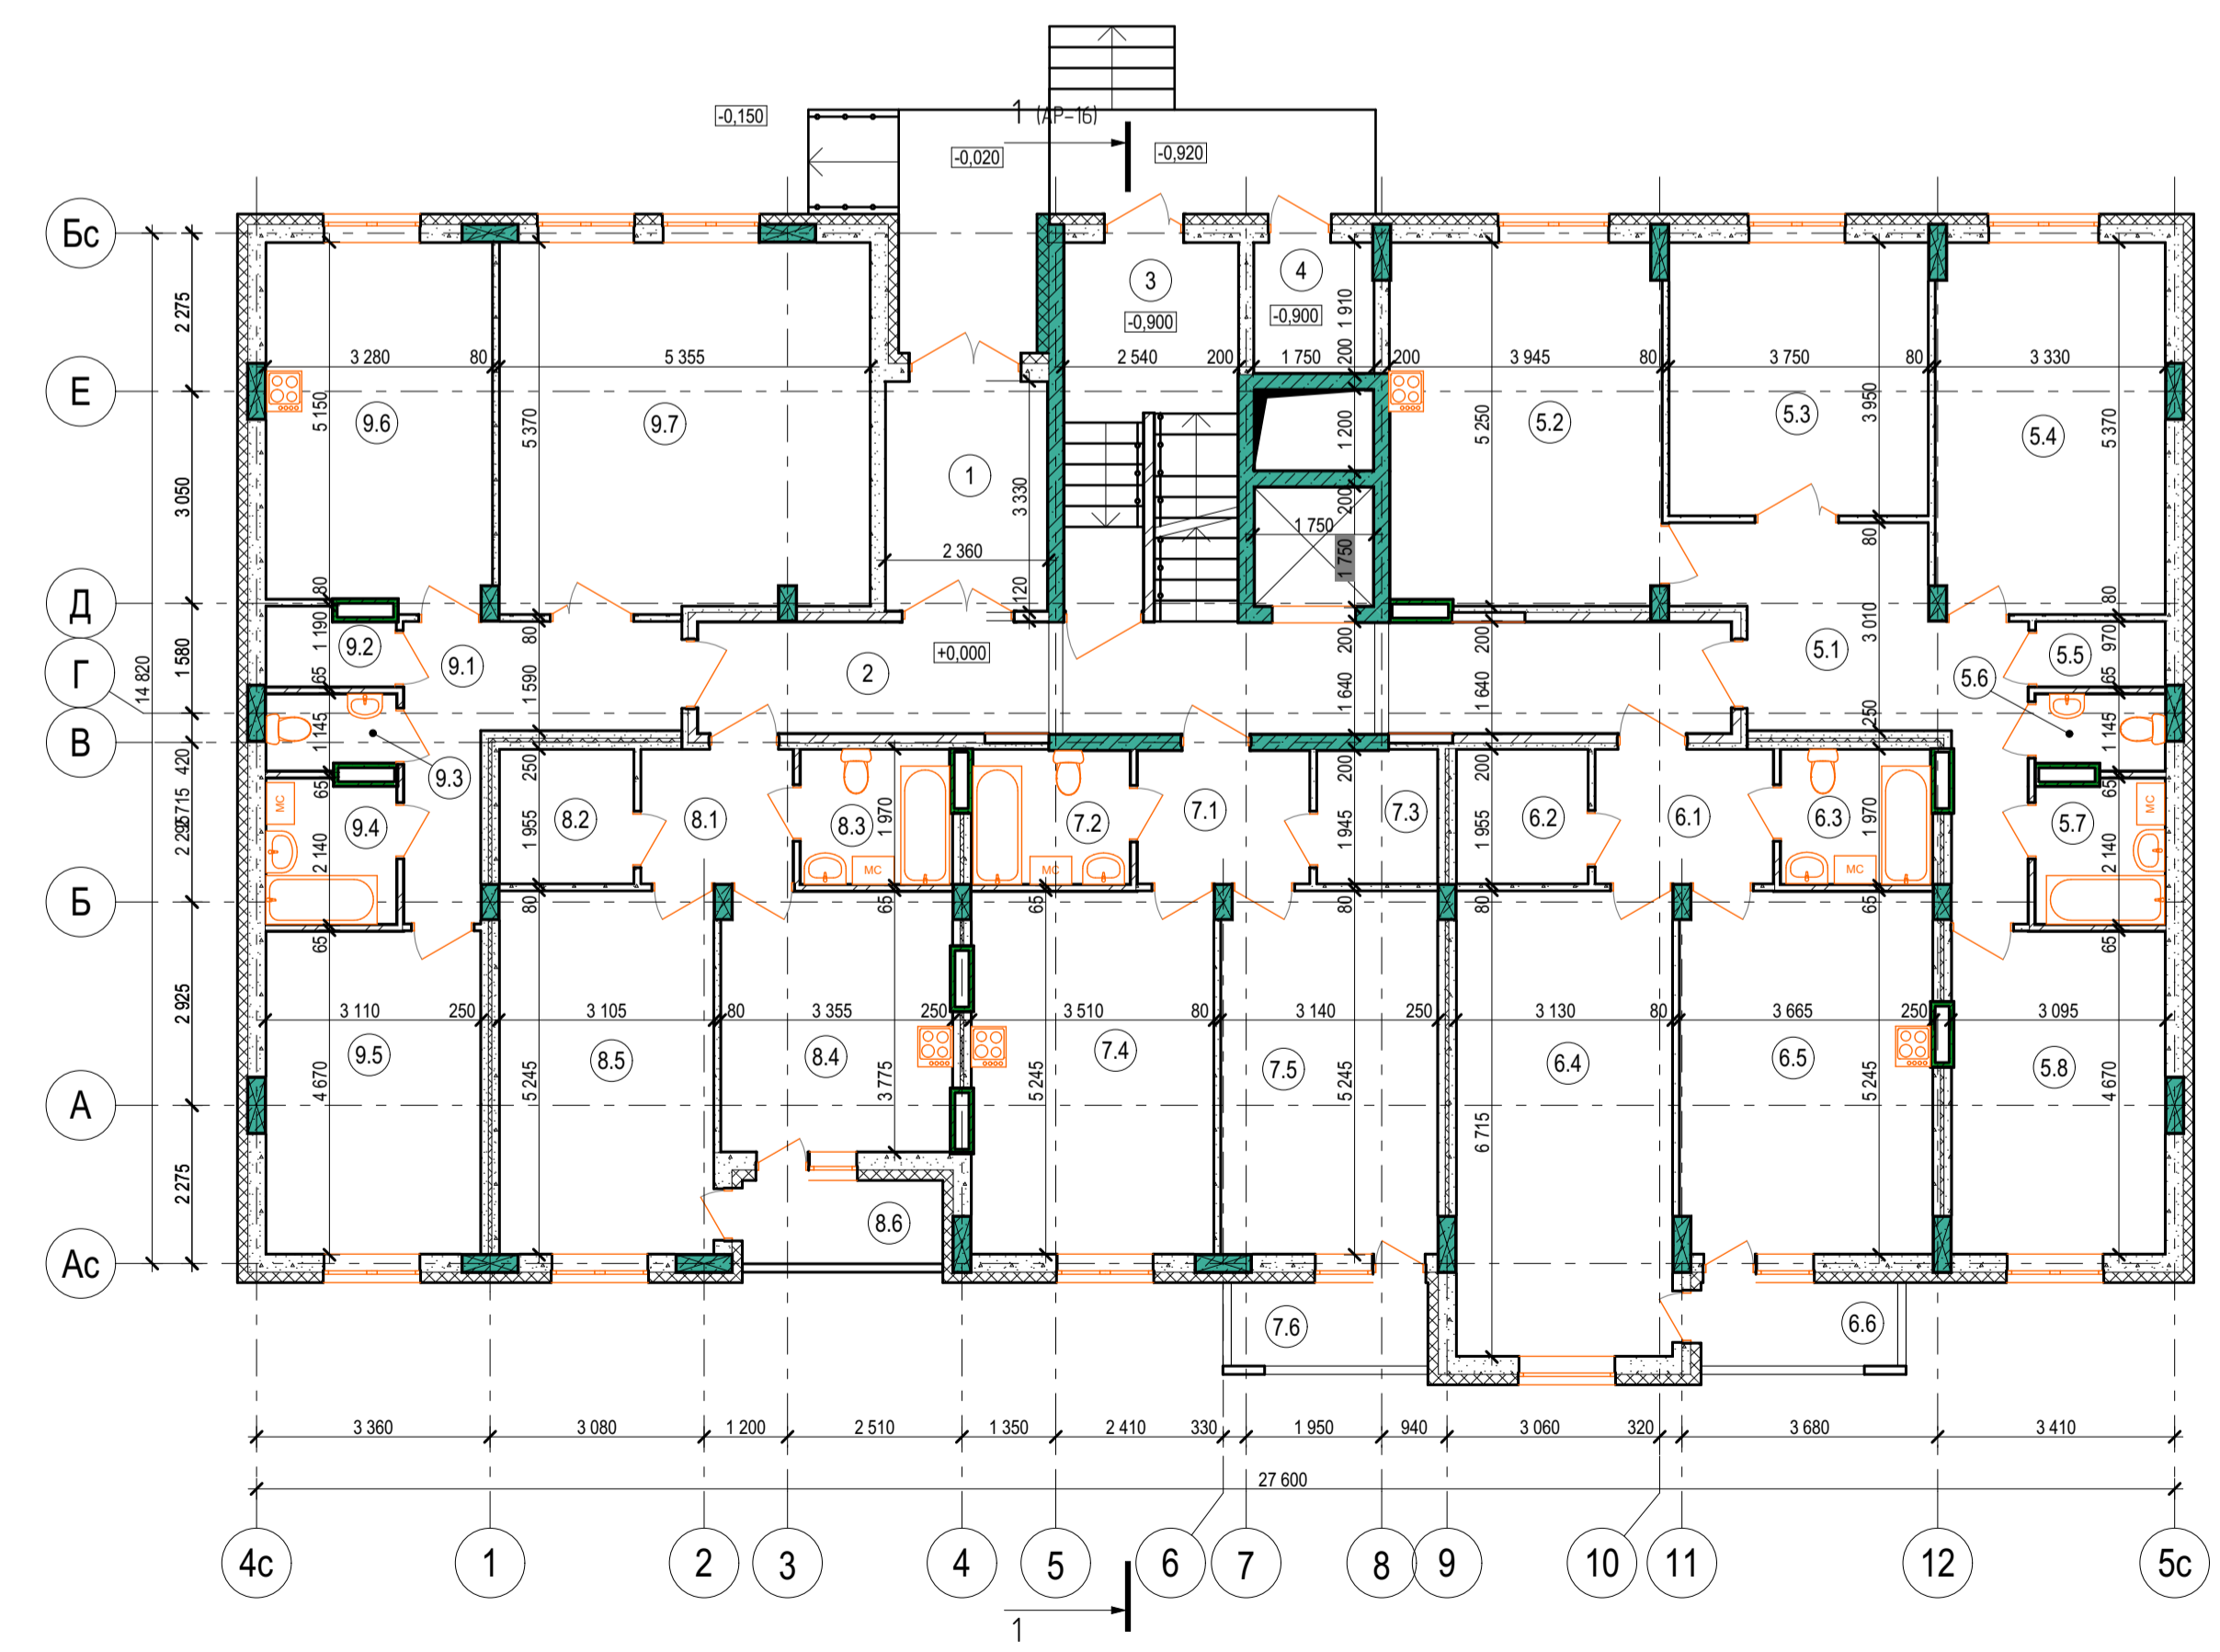

				08-08.БДР.002 АБ		
				м. Вінниця		
Змін.	Кільк.	Аркуш	№ док.	Підпис	Дата	
Виконав		Бойко	М.С.			
Консультант		Блащук	Н.В.			
Керівник		Блащук	Н.В.			
Зав. каф.		Морун	А.С.			
Рецензент		Титко	О.В.			
Нормоюнт.		Блащук	Н.В.			
				40-квартирний житловий будинок по вулиці Трамвайній, 7 в місті Вінниця		
				Стадія	Архус	Архушів
				П		
				ВНТУ, зр. Б-16 мс		