



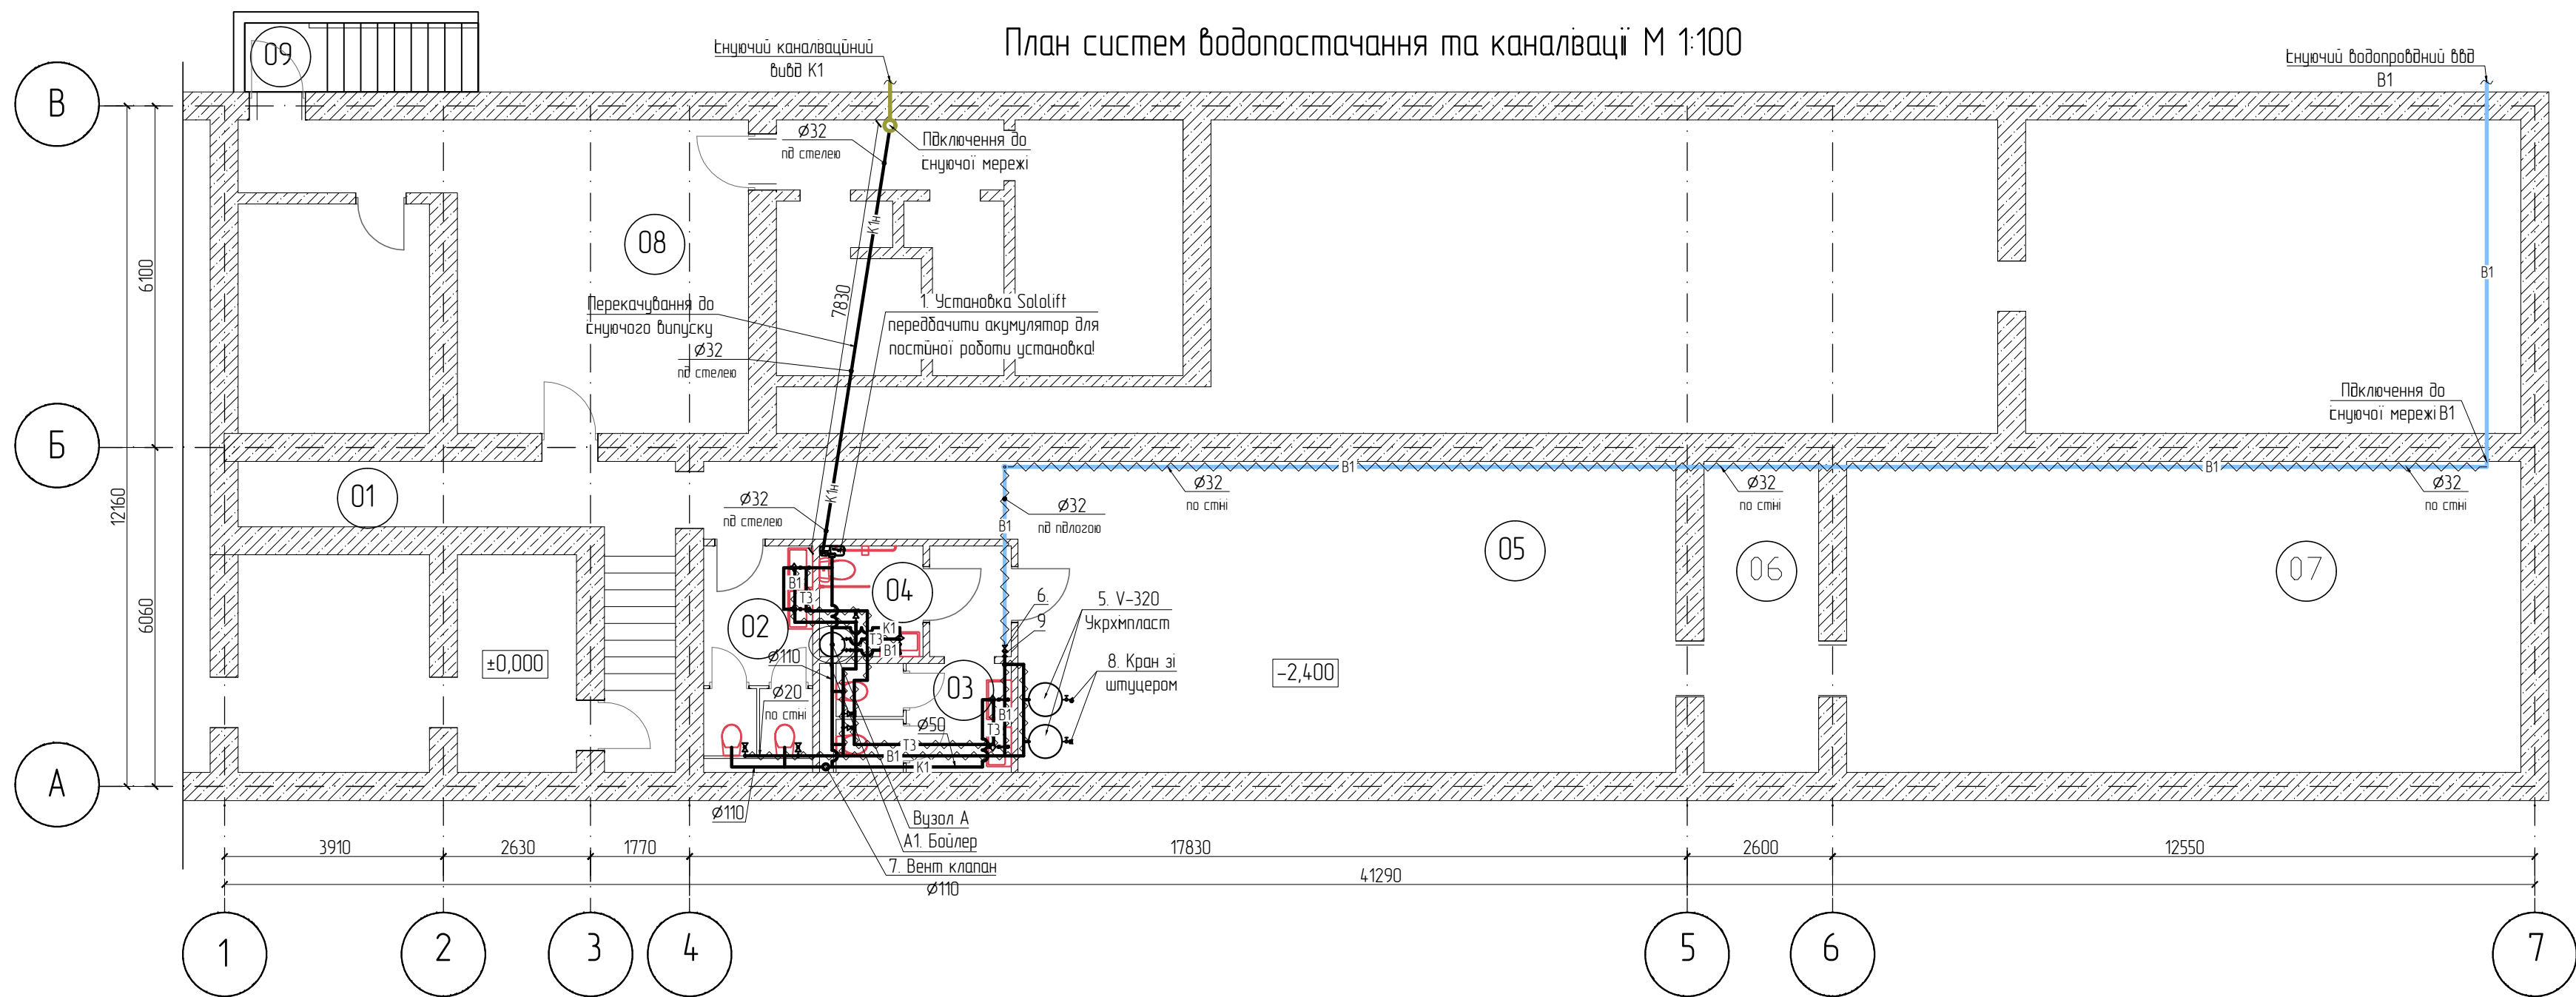

Умовні позначення

- B1 — Система холодного водопостачання,
- T3 — Система гарячого водопостачання,
- K1 — Система побутової каналізації,
- K1n — Система напірної каналізації.

Вузол А

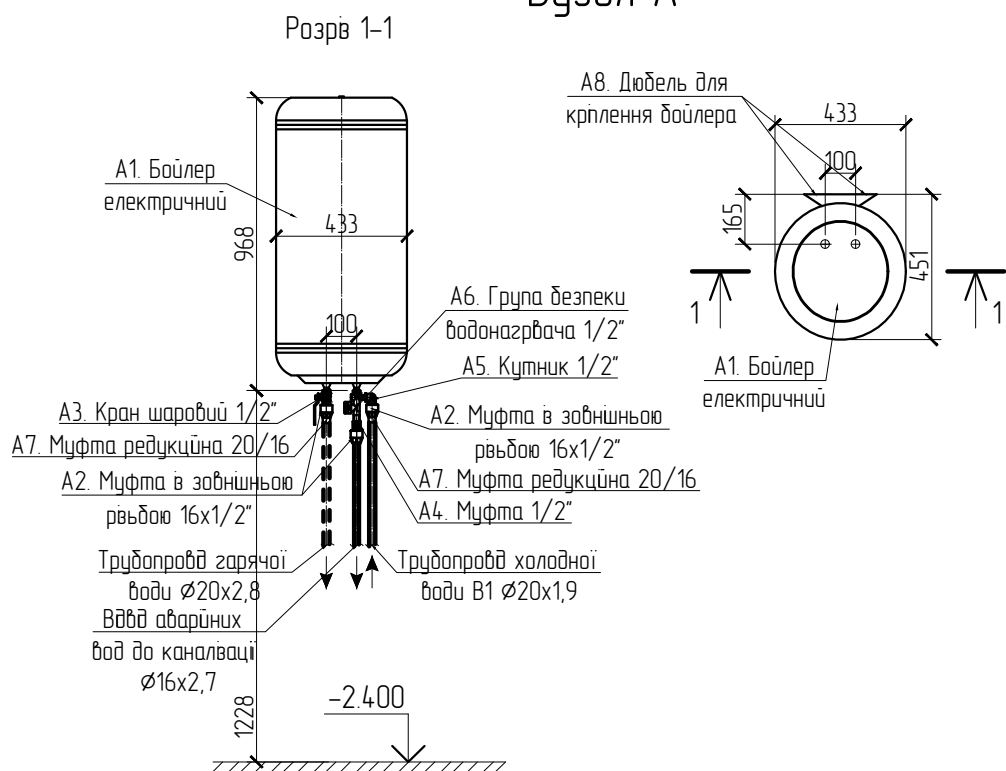


- Група безпеки в розривом струменя.
- Бойлер кріпиться на стіну за допомогою дюбелів 12x120 (2шт).

Експликація приміщень


Номер	Назва	Площа	Примітки
01	Сходами клітина	15,6	
02	С/б	8,0	
03	С/б	9,8	
04	С/б МГН	3,8	
05	Основне приміщення	73,7	
06	Резерв	11,8	
07	Основне приміщення	67,0	
08	Основне приміщення	35,2	
		224,9 м²	

						03/24-ВК				
Змн.	Кільк	Аркуш	№ док.	Підпис	Дата					
ГАП								Стадія	Аркуш	Аркушів
ГП								РП	2	
Виконав						План систем водопостачання та каналізації М 1:100. Вузол А.		ФОР		
Перевірив										
Н. контр.										

Аксометрична схема мереж холодного та гарячого водопостачання
В1, Т3

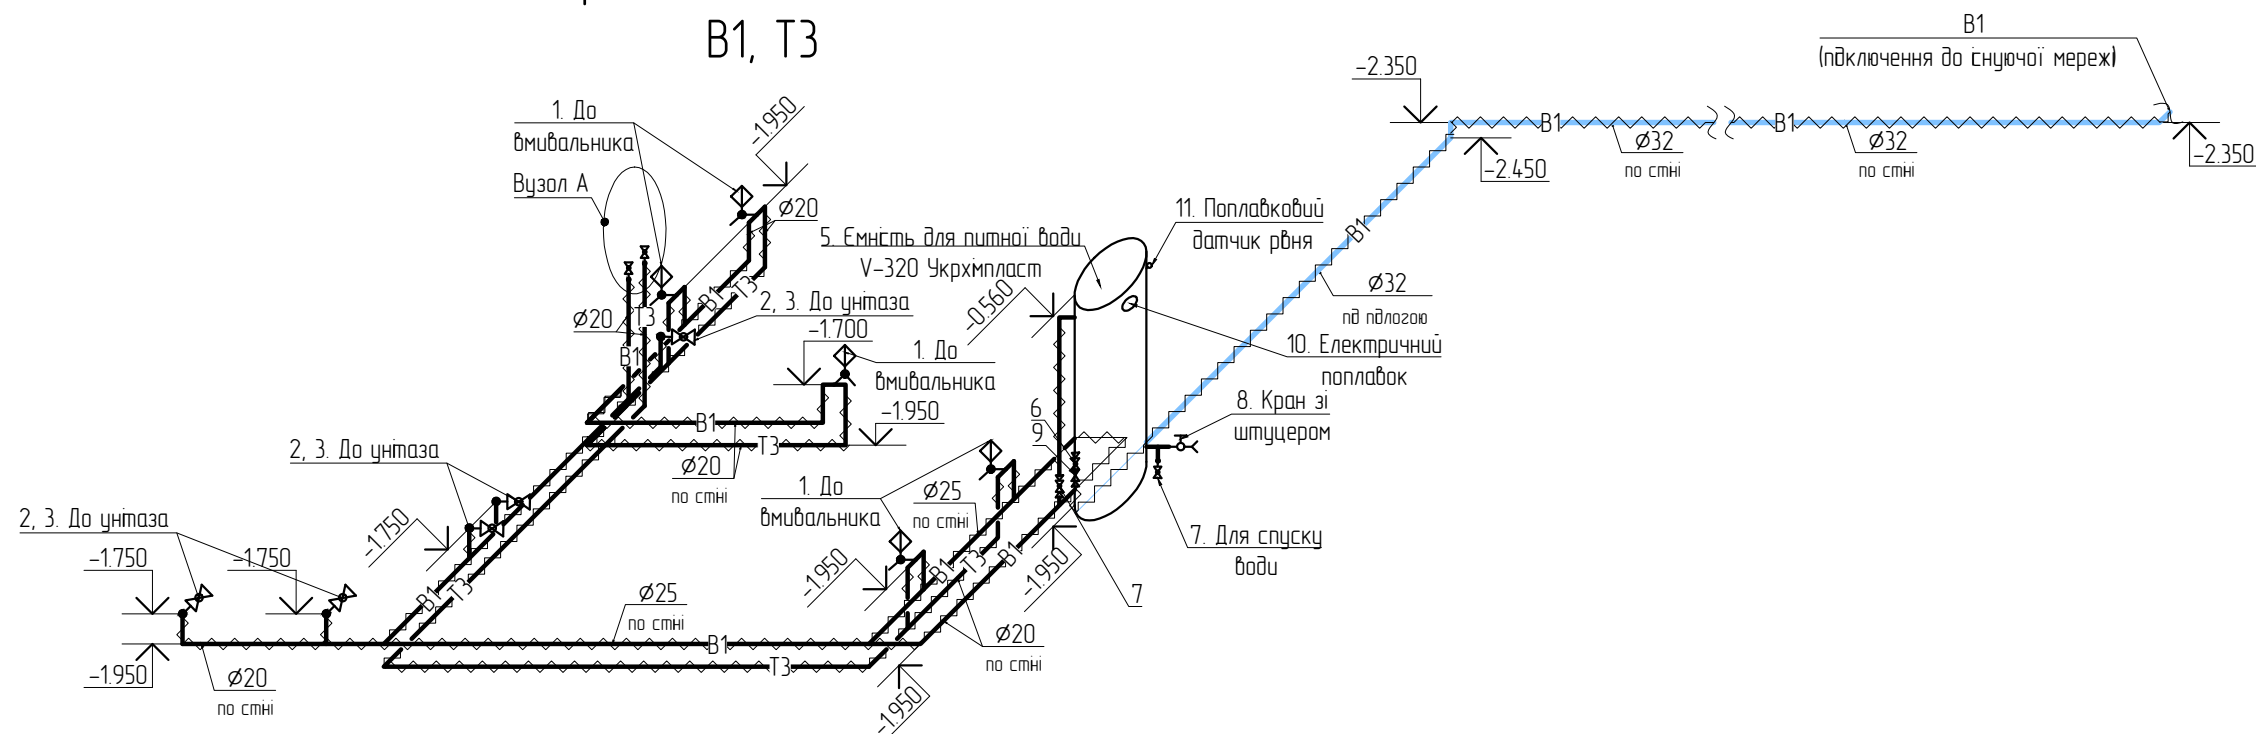

Аксометрична схема
каналізаційної мережі К1, Кн

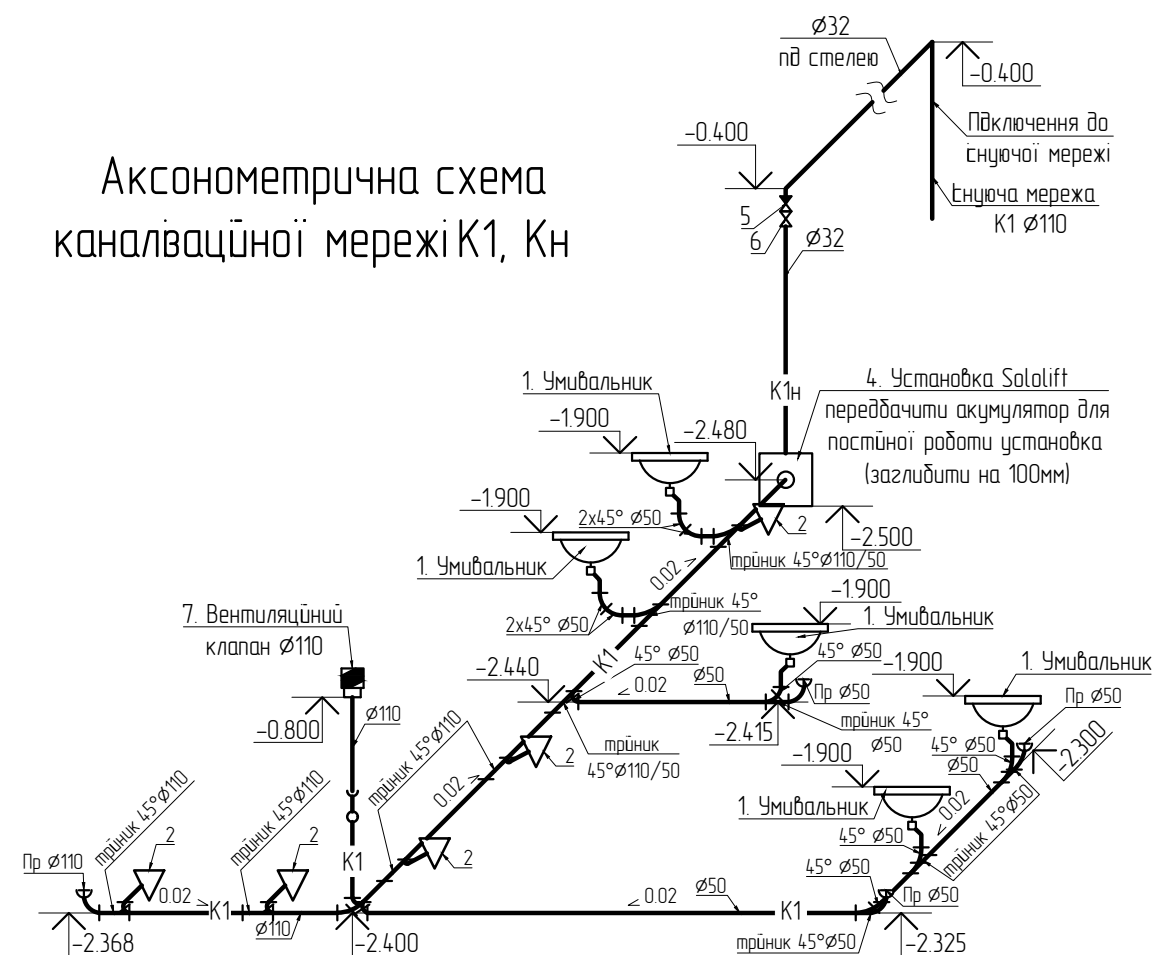

Умовні позначення

-  В1 – Система холодного водопостачання;
 ТЗ – Система гарячого водопостачання;
 К1 – Система підвотної каналізації;
 К1н – Система напівної каналізації.

Змін.	Кільк.	Аркуш	№ док.	Підпис	Дата				
ГАП								Стадія	Аркуш
ГП								РП	3
Виконав									
Перевірю								ФОП	
Н. контр.									