

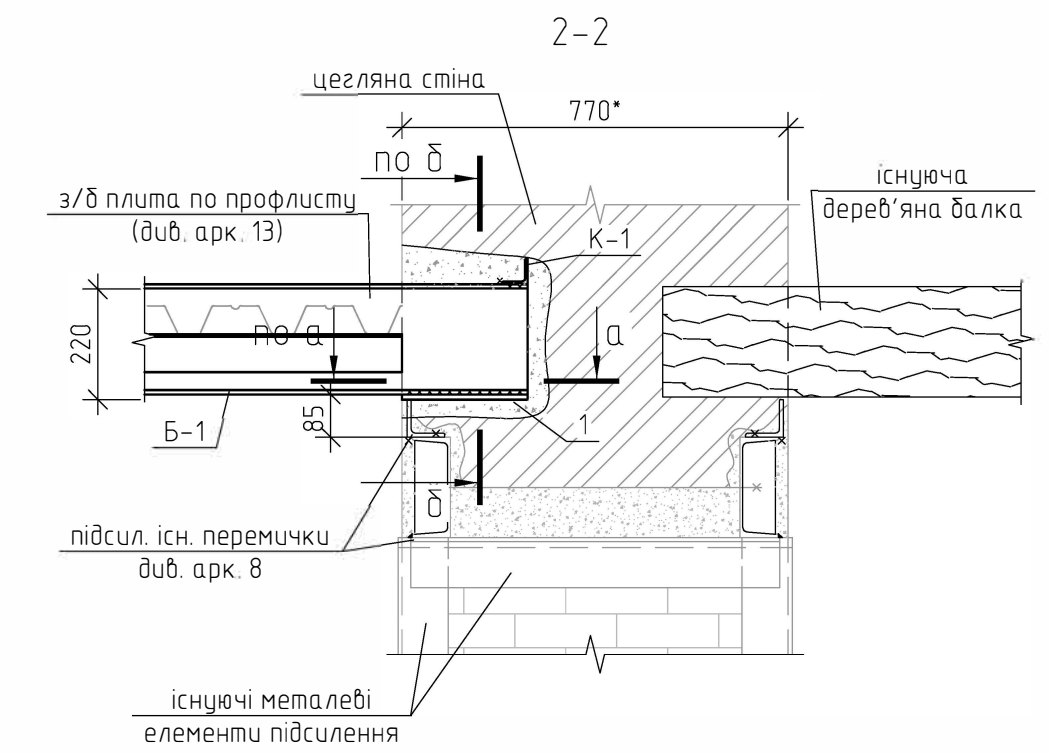
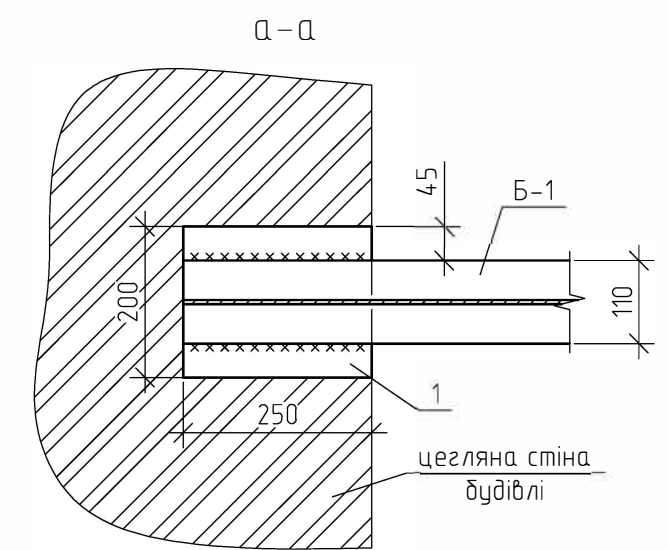
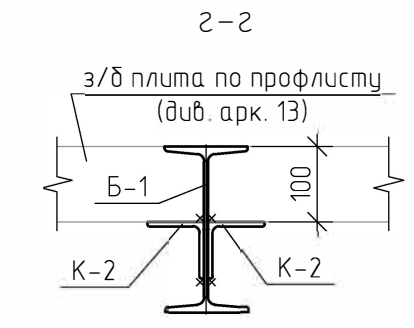
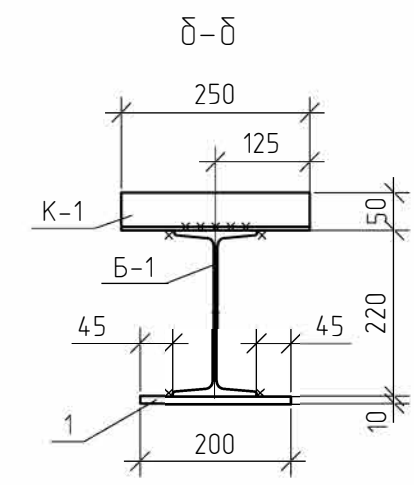
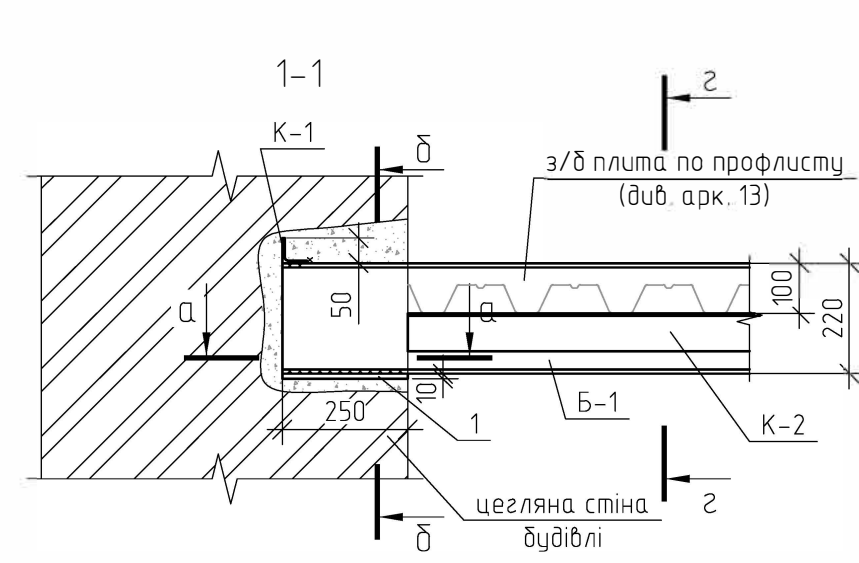
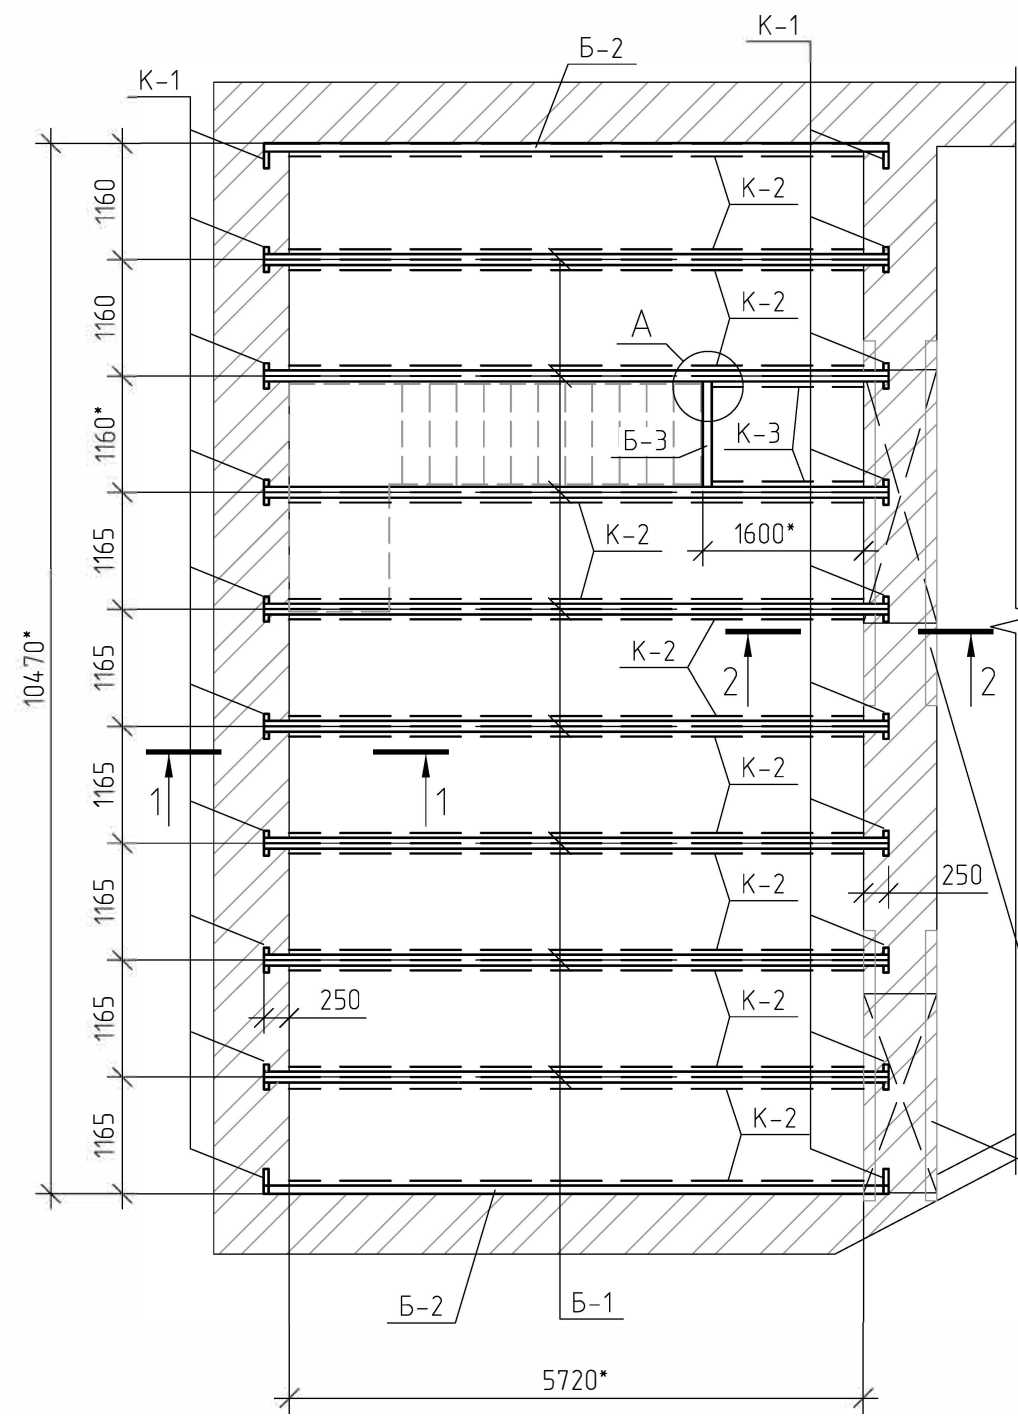


Схема розміщення балок горіщного перекриття

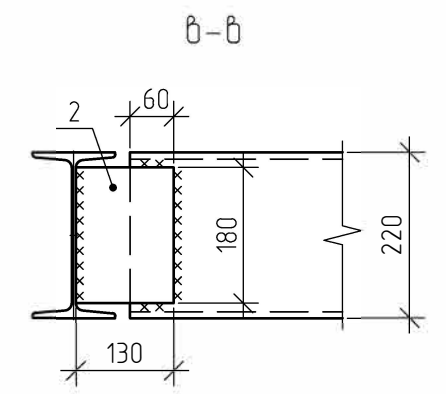

підсилення існ. металевих перемичок (див. арк 8)

1. Даний аркуш розглядати з аркушами 8,12.
 2. Довжини металевих елементів уточнити по місцю.
 3. Всі елменти зі сталі класу С245.
 4. Зварювання виконувати електродами типу Э-42, Э-42А за ГОСТ 9467-75. Висоту катета приймати за товщиною найменшого зі зварювальних елементів, але не менше 5мм.
 5. Висотну позначку металевих балок прийняти на 85мм вище рівня верха існуючої перемички.
- * - розмір уточнити по місцю.

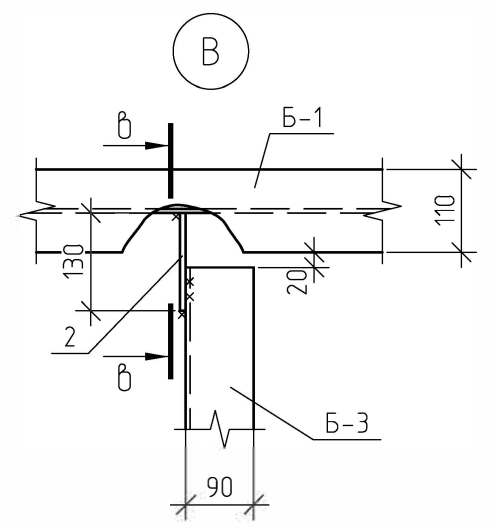

						06-2019-КР		
						Ремонт несучих будівельних конструкцій		
Зм.	Кіл.уч.	Арк.	№ док.	Підпис	Дата	Ремонт квартири №27	Стадія	Аркуш
Гол.констр.							РП	11
Розробив	Ювко							
Перевірів								
Н.контроль						Схема розміщення балок горіщного перекриття.		