
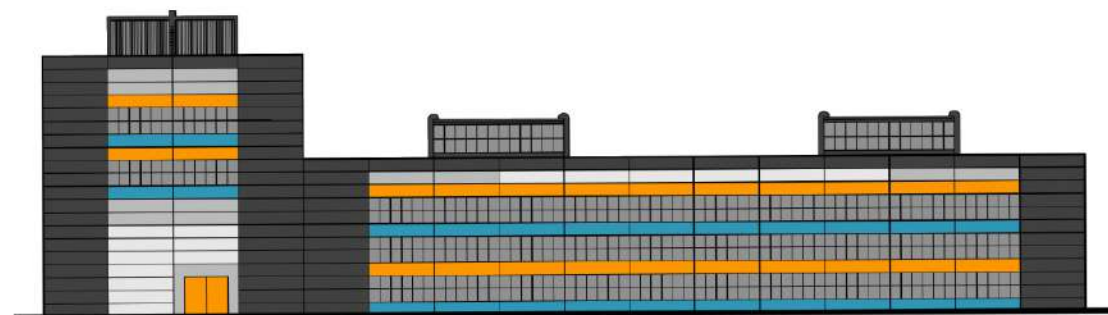


КРД – 1

ЦЕХ ЗБІРКИ ДВИГУНІВ

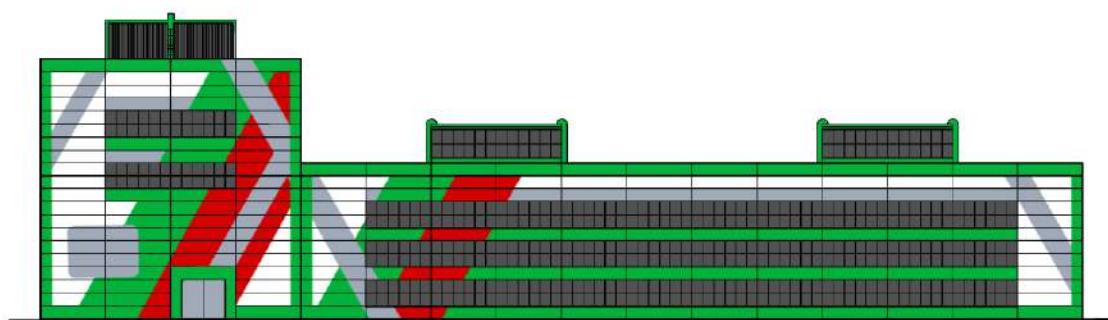

Кривий Різ – 2022

Склад роботи		
№	Найменування креслень	Маштаб
1	Титульний аркуш	
2	Генплан (варіант 1)	1:2000
3	Генплан (варіант 2)	1:2000
4	Фасад А-Ф, Фасад 1-12 (варіант 1)	1:250
5	Фасад А-Ф, Фасад 1-12 (варіант 2)	1:250
6	Перспективні зображення: Вид 1 та Вид 2 (варіант 1)	
7	Перспективні зображення: Вид 1 та Вид 2 (варіант 2)	
8	Сполучений план на відмітці +0,000 та план фундаментів	1:500
9	Розріз 2-2	1:500


Техніко-економічні показники до генплану						Вар. 1	Вар. 2
1	Площа ділянки, га					3,53	
2	Площа забудови, м ²					9295,42	11059,63
3	Площа доріг та проїздів, м ²					6336,5	8874,5
4	Площа майданчиків з твердим покриттям, м ²					2066,25	2066,25
5	Площа озеленення, м ²					17610,08	13307,62
6	Коефіцієнт озеленення, K ₀					0,63	0,54
						Криворізький Національний Університет	
						Кафедра промислового, цивільного та міського будівництва	
						Основи дизайну та архітектурного проектування	
Зм	Арк	№ Документа	Підпис	Дата			
Керівник		Шимко В.А.			Дизайн фасадів промбудівлі та прилеглої ділянки: Цех збірки двигунів у м. Кривий Різ	Стадія	Лист
Студент		Кузнєцова А.Є				КРД	1
					Титульний аркуш	БІ-20-2	

Аркушів
9


Генплан (варіант 1)

Умовні позначення

№	Назва	Прим.
	Автомобільні дороги	
	Квітники	
	Газон	
	Листяні дерева	
	Лавка	
	Лінії обмеження території	

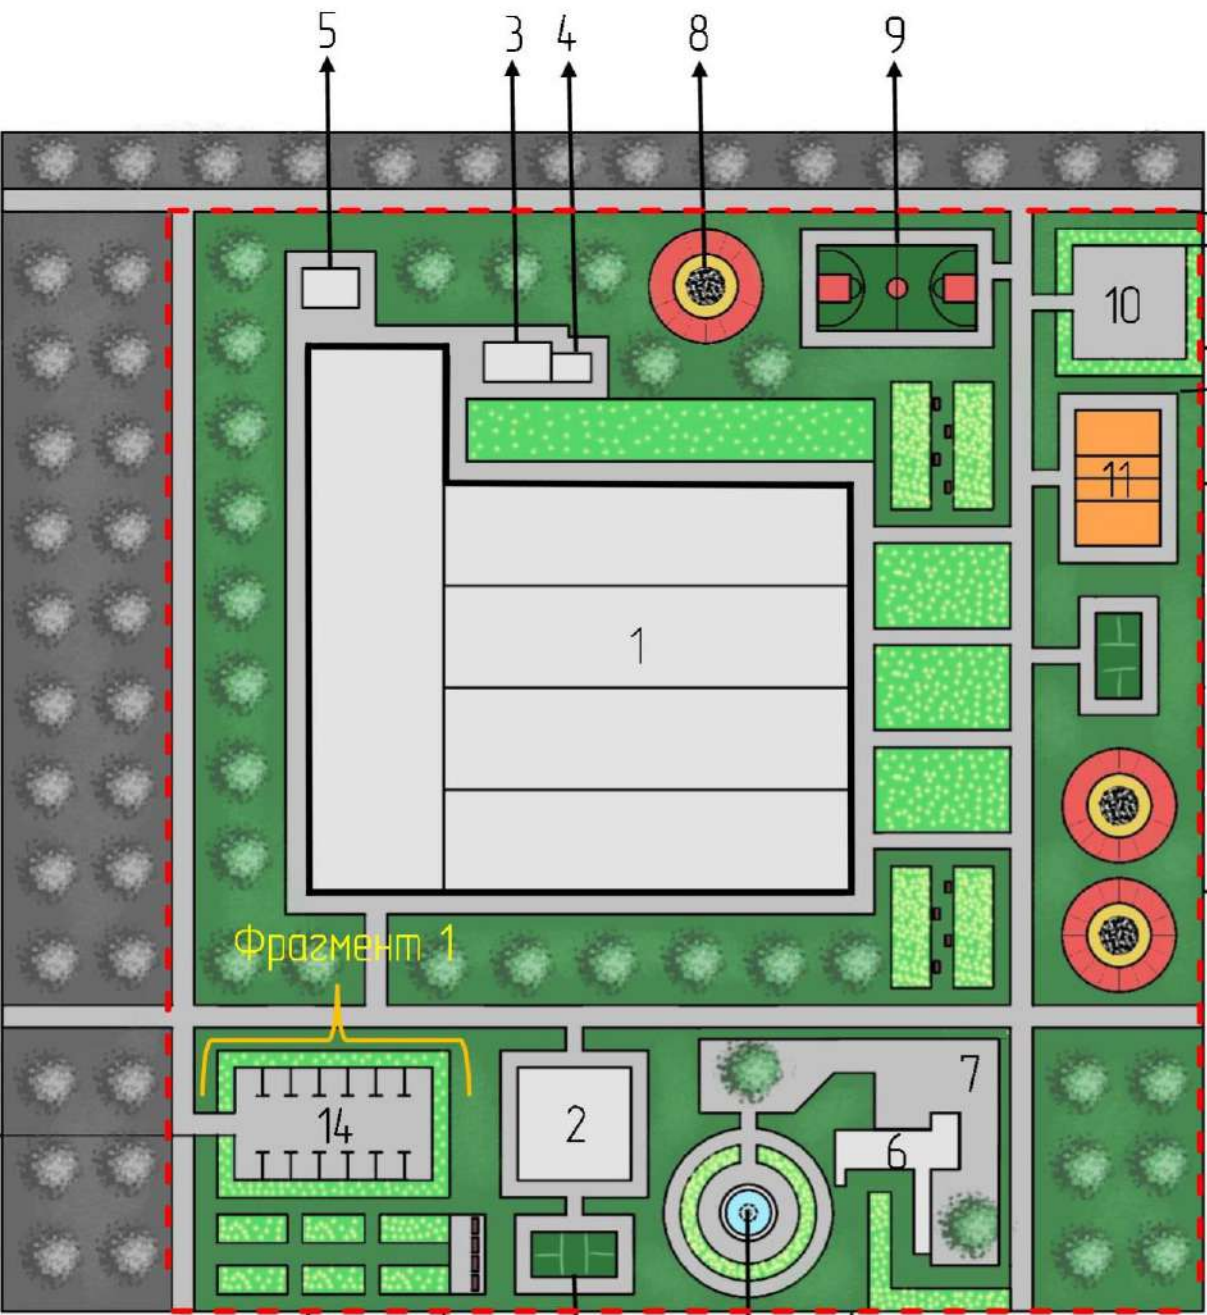



Фрагмент 2
М:1000

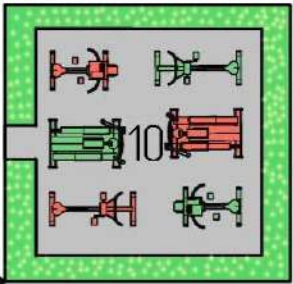


Експлуатація будівель

№	Назва	Прим.
1	Головний корпус	
2	Адміністративна будівля	
3	Хоз. приміщення	
4	Бойлерна	
5	ТЕЦ	
6	КПП	
7	Автомобільна стоянка	
8	Альтанка для куріння та відпочинку	
9	Баскетбольний майданчик	
10	Спорт. майданчик з тренажерами	
11	Волейбольний майданчик	
12	Водозграй	
13	Місце для бадмінтона	
14	Автостоянка	

Фрагмент 1
М:1000

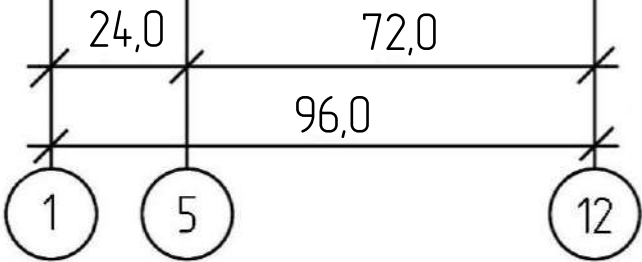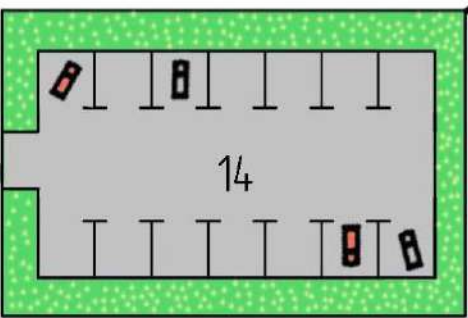

Генплан (варіант 2)

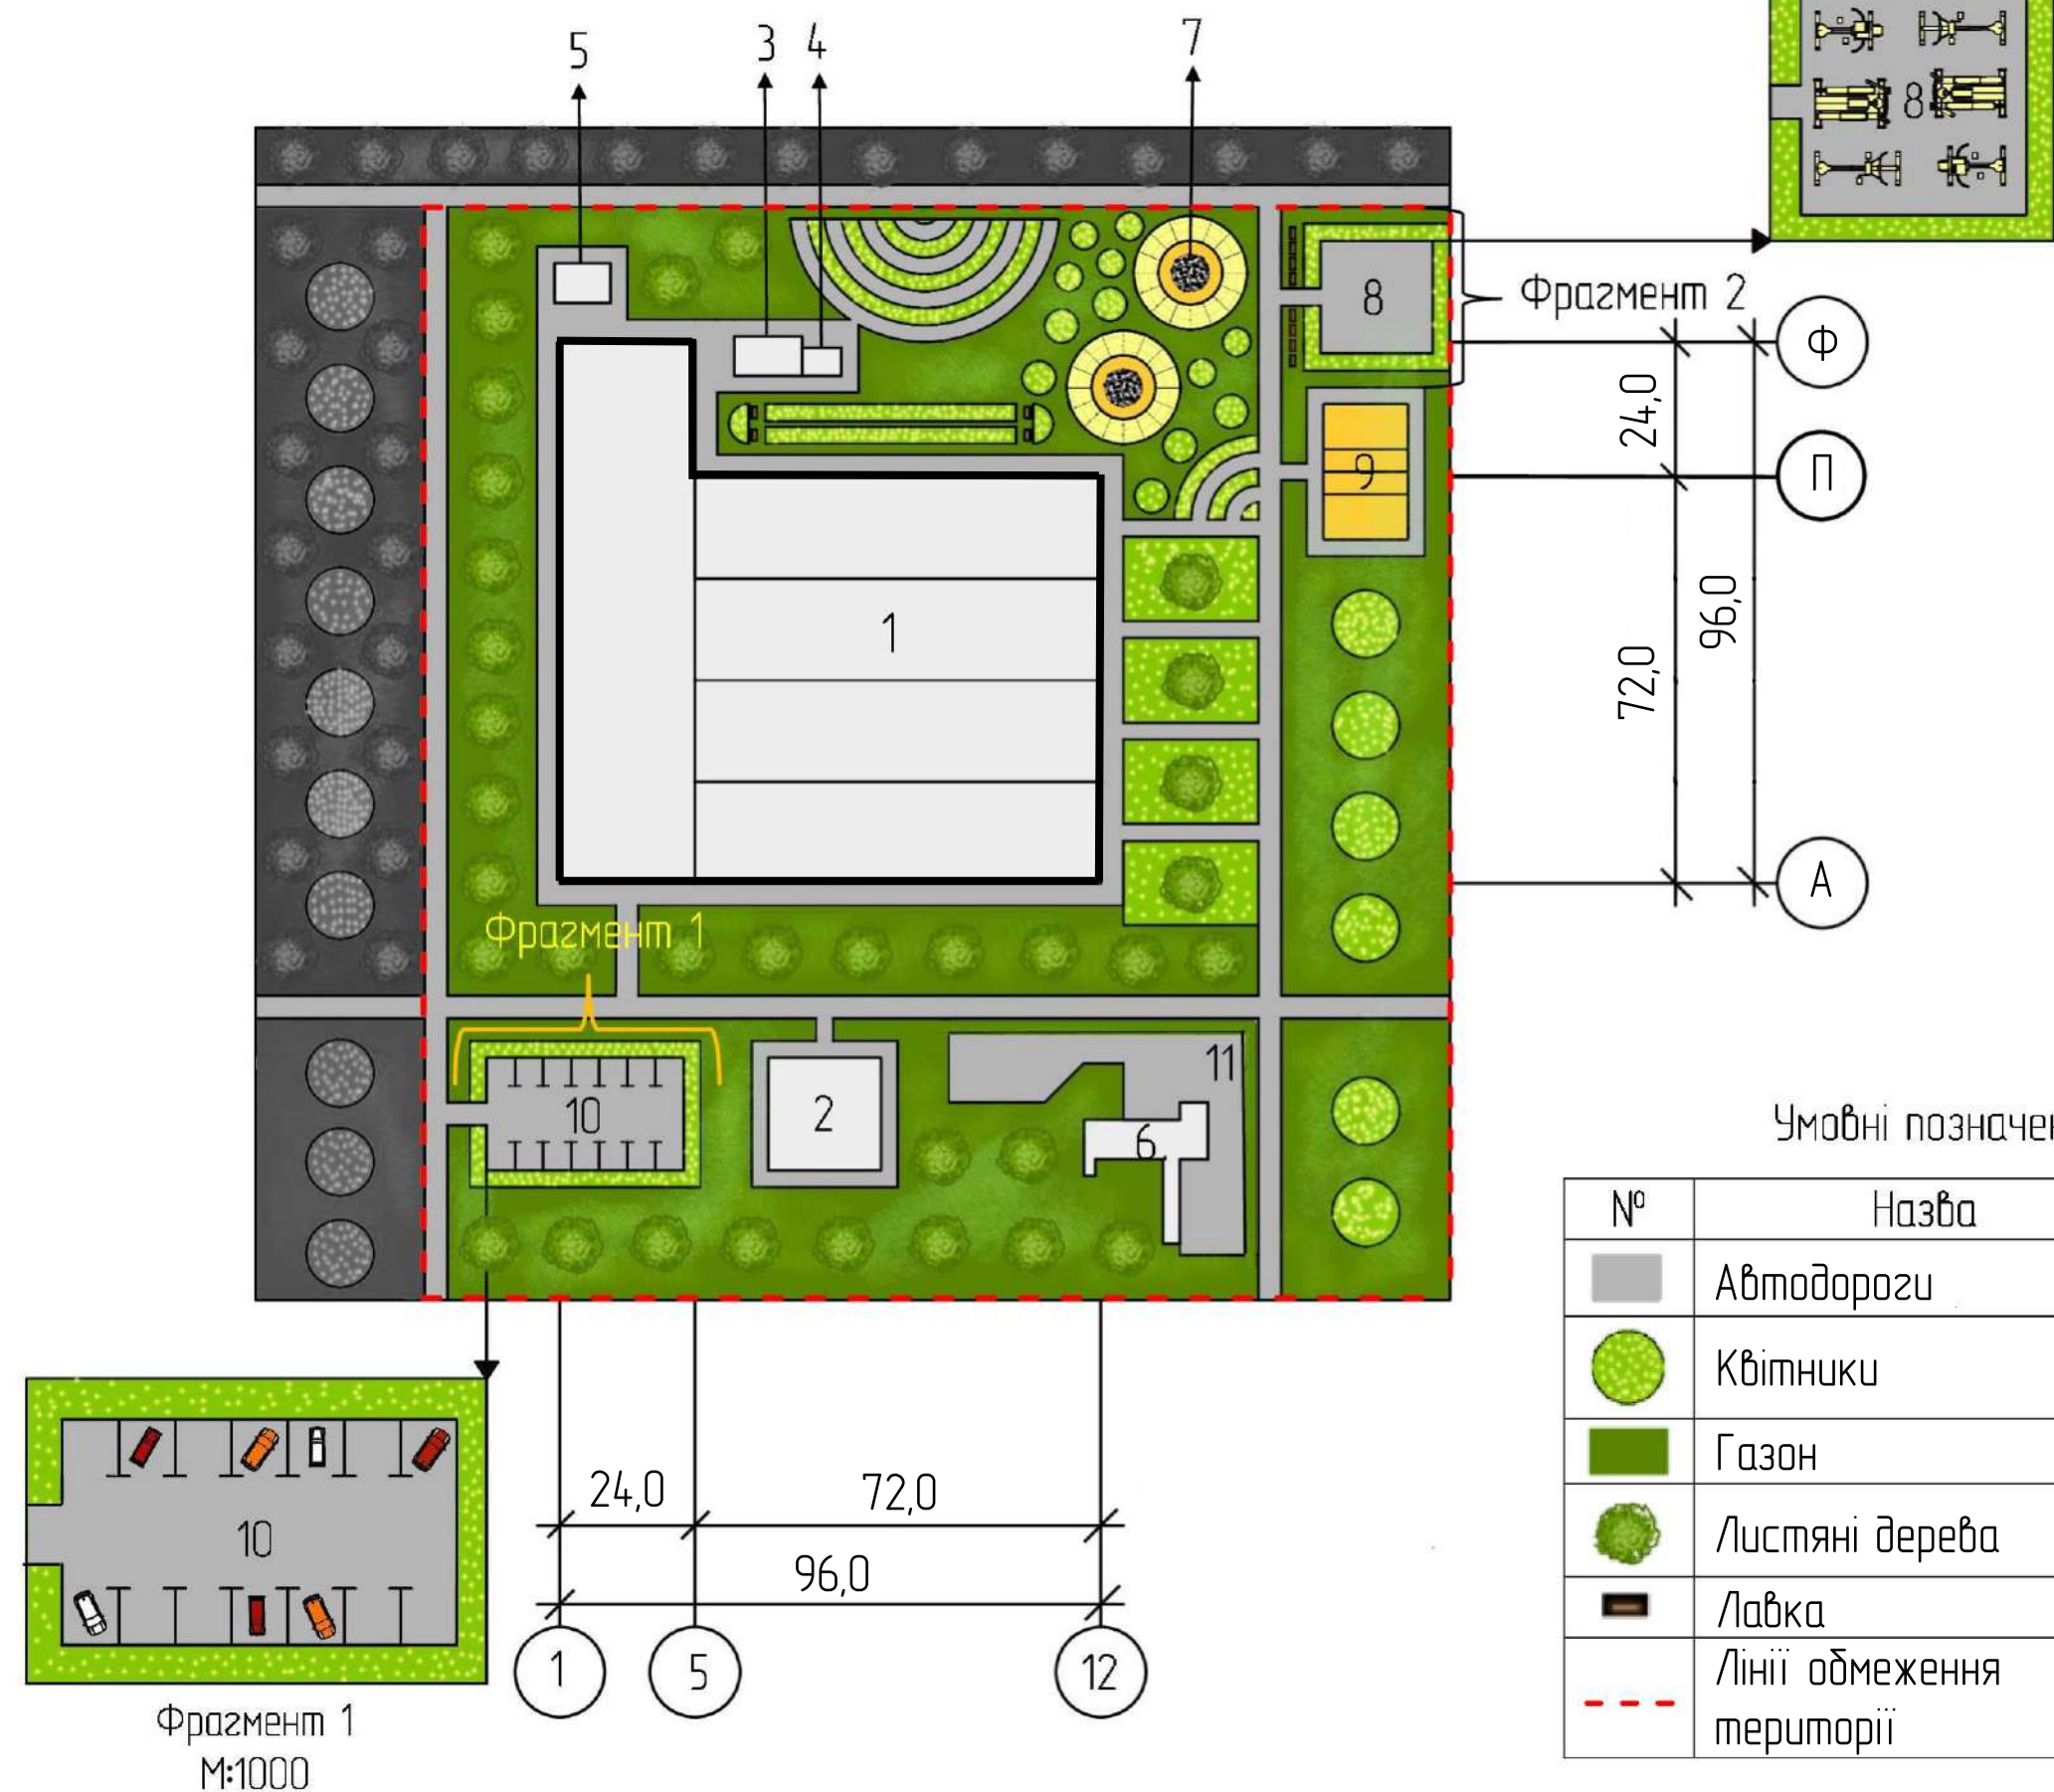

Експлуатація будівель

№	Назва	Прим.
1	Головний корпус	
2	Адміністративна будівля	
3	Хоз. приміщення	
4	Бойлерна	
5	ТЕЦ	
6	КПП	
7	Альтанка для куріння та відпочинку	
8	Спортивний майданчик з тренажерами	
9	Волейбольний майданчик	
10	Автостоянка	
11	Автозупинка	

Умовні позначення


№	Назва	Прим.
■	Автодороги	
●	Квітники	
■	Газон	
●	Листяні дерева	
■	Лавка	
---	Лінії обмеження території	

Варіант 1


Фасад А-Ф



Фасад 1-12

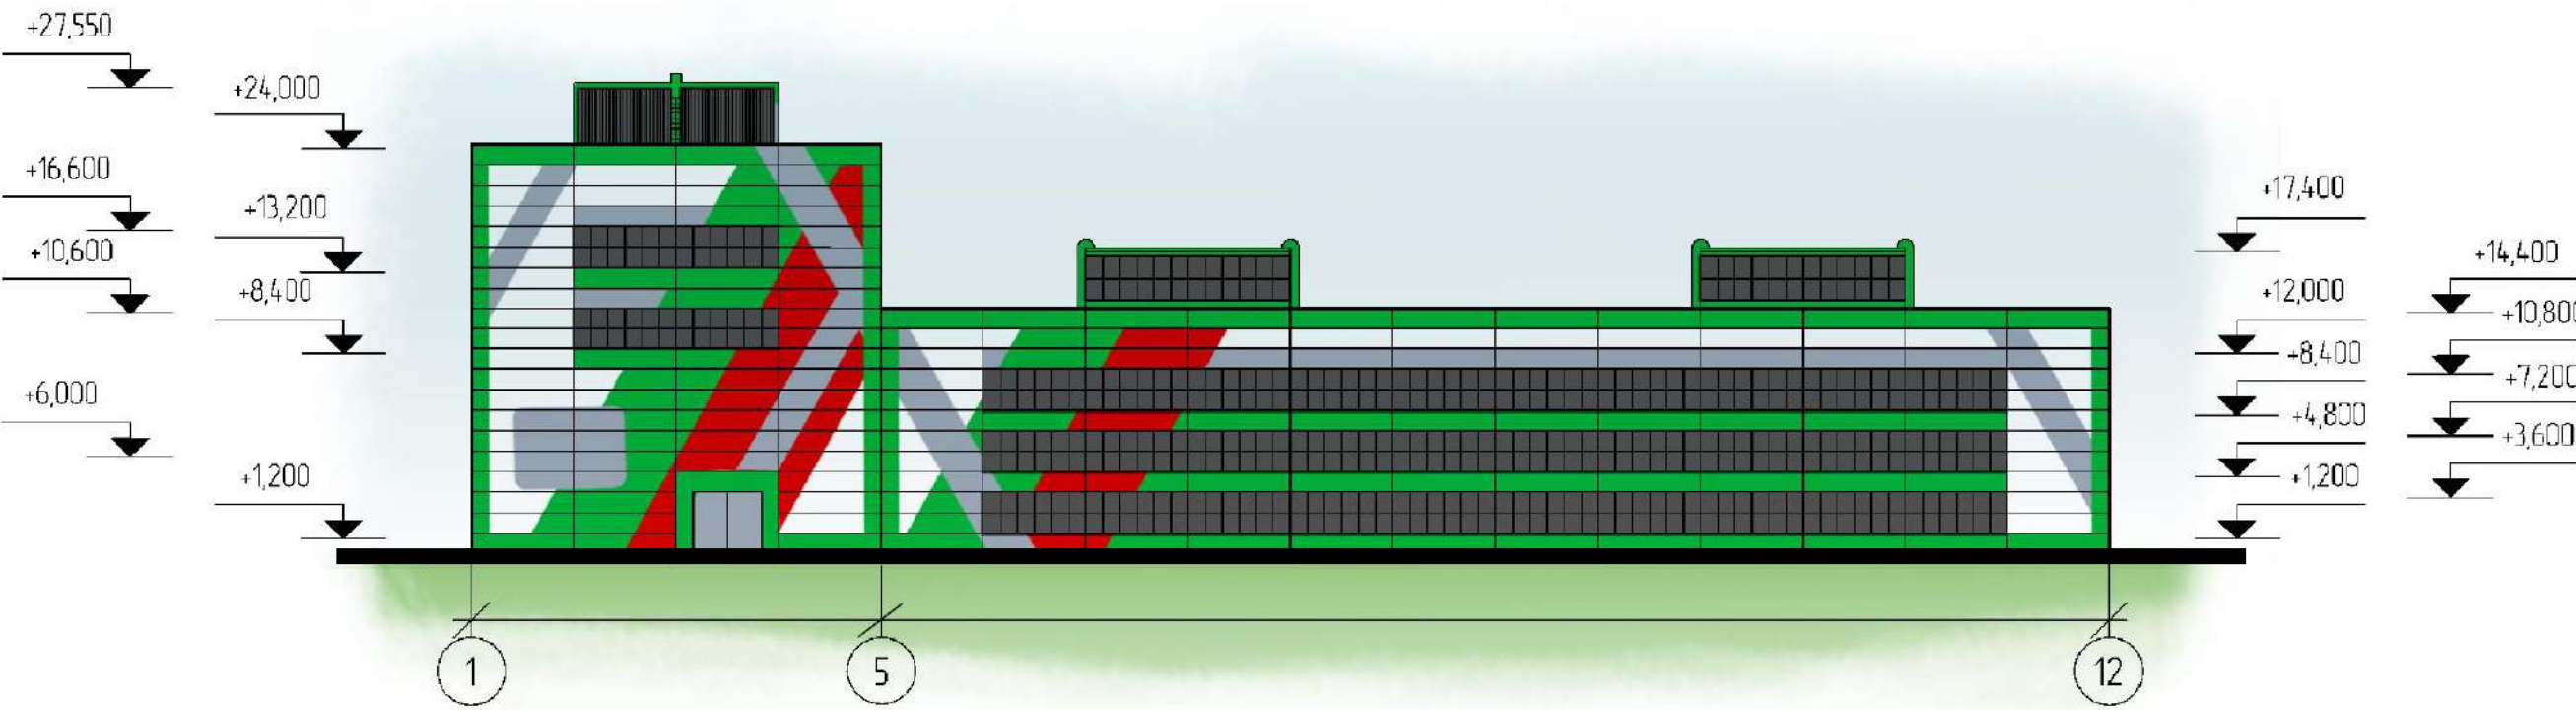

Фасад А-Ф

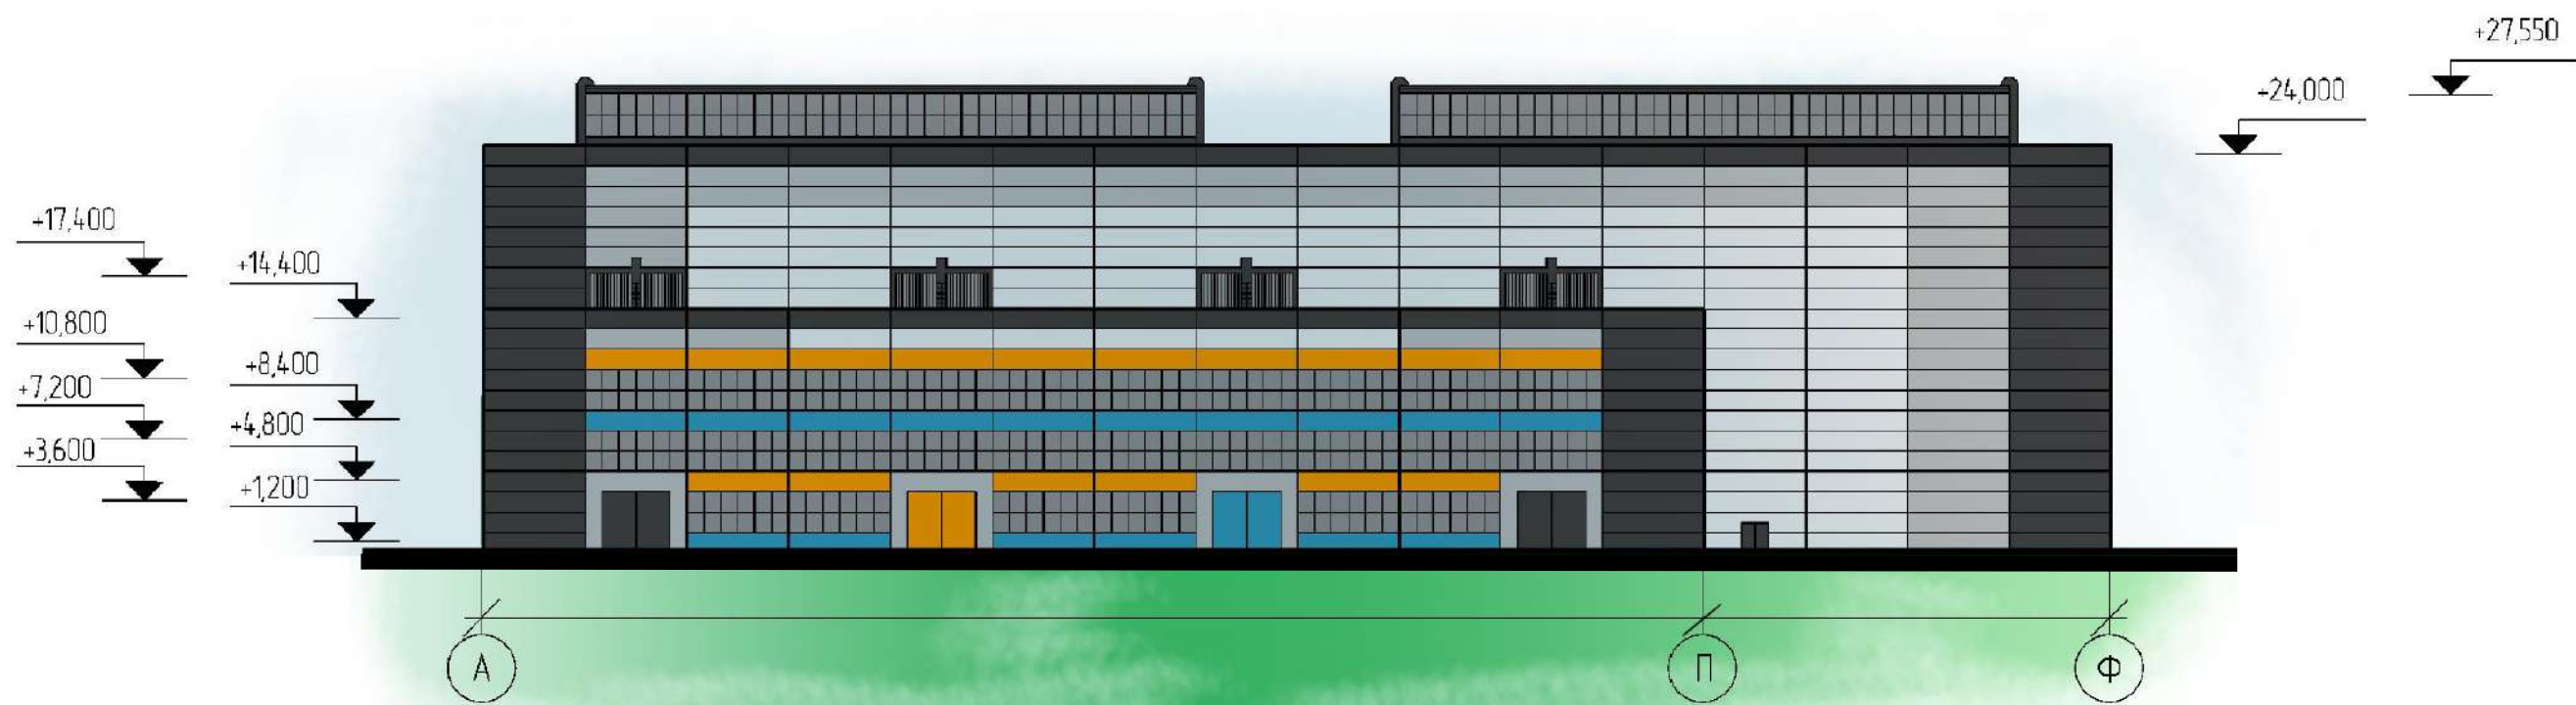


Фасад 1-12



Перспективні зображення (варіант 1):

Вид 1

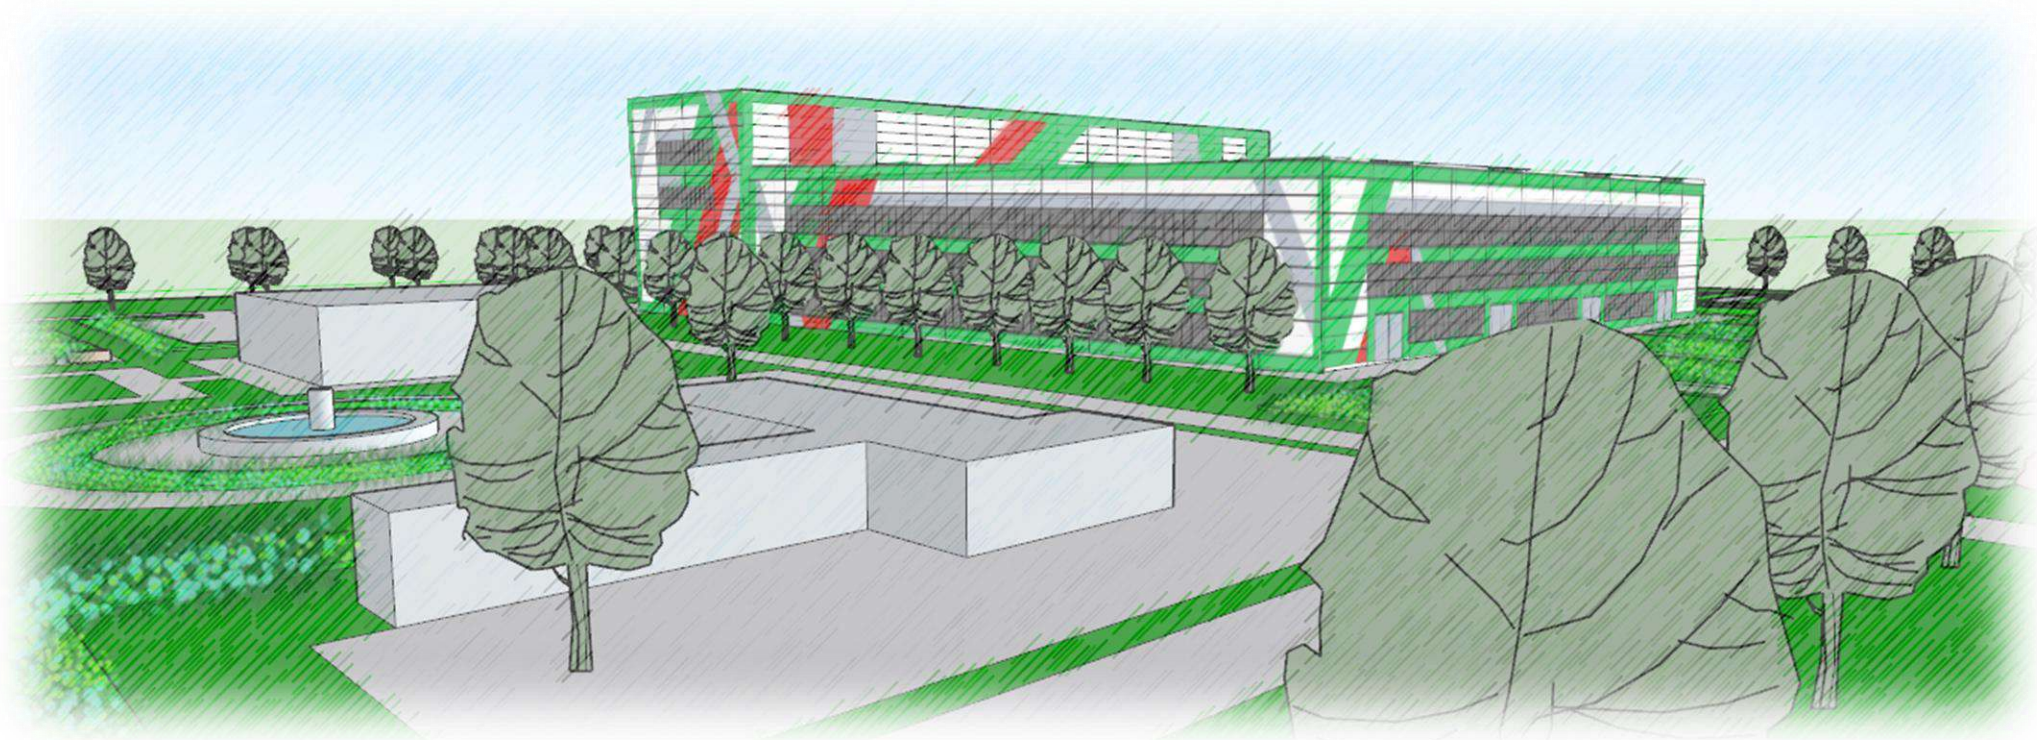

Вид 2



Зм	Арк	№ Докум	Підпис	Дата
Керівник		Шимко В.А.		
Студент		Кузнєцова А.Є		

Перспективні зображення (варіант 1): Вид 1 та Вид 2

Лист

6

Перспективні зображення (варіант 2):



Вид 1




Вид 2

Зм	Арк	№ Докм	Підпис	Дата
Керівник		Шимко В.А.		
Студент		Кизнецова А.Є.		

Перспективні зображення (варіант 2): Вид 1 та Вид 2

Лист


7

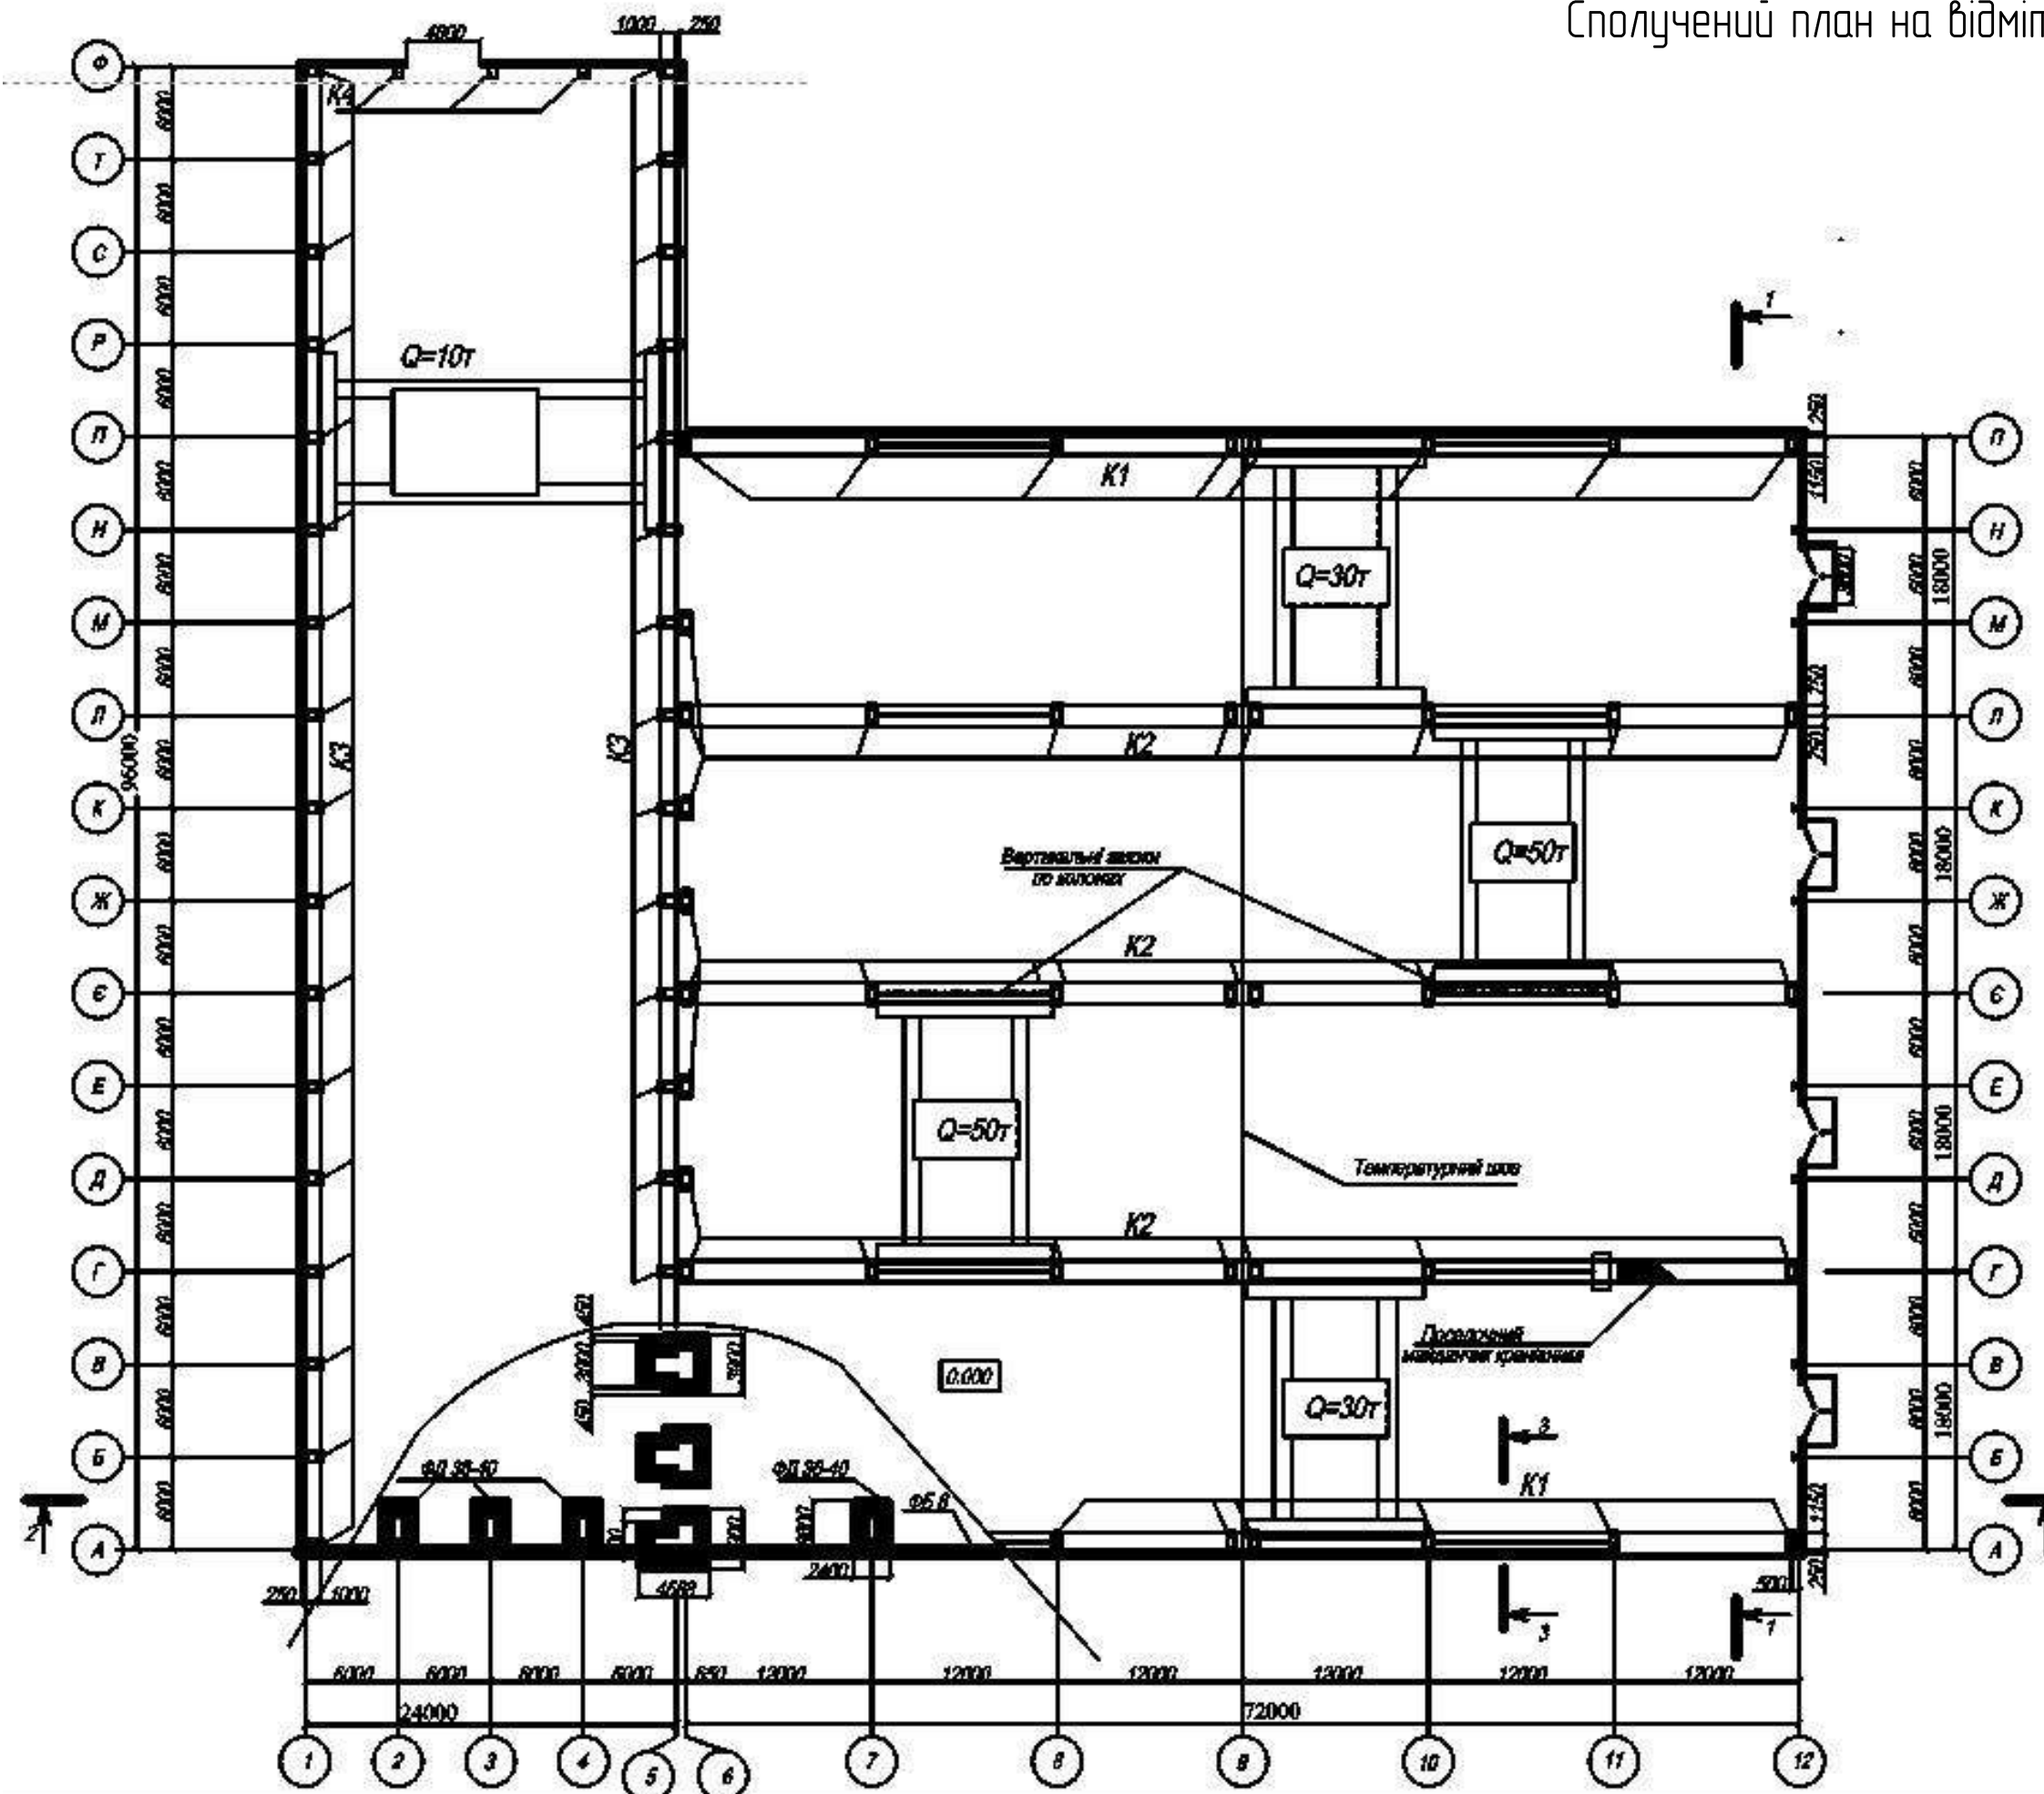

Зм	Арк	№ Докм	Підпис	Дата
Керівник	Шимко В.А.			
Студент	Кузнєцова А.Є			

Сполучений план на відмітці +0,000 та план фундаментів,
М 1:500

Розріз 2-2

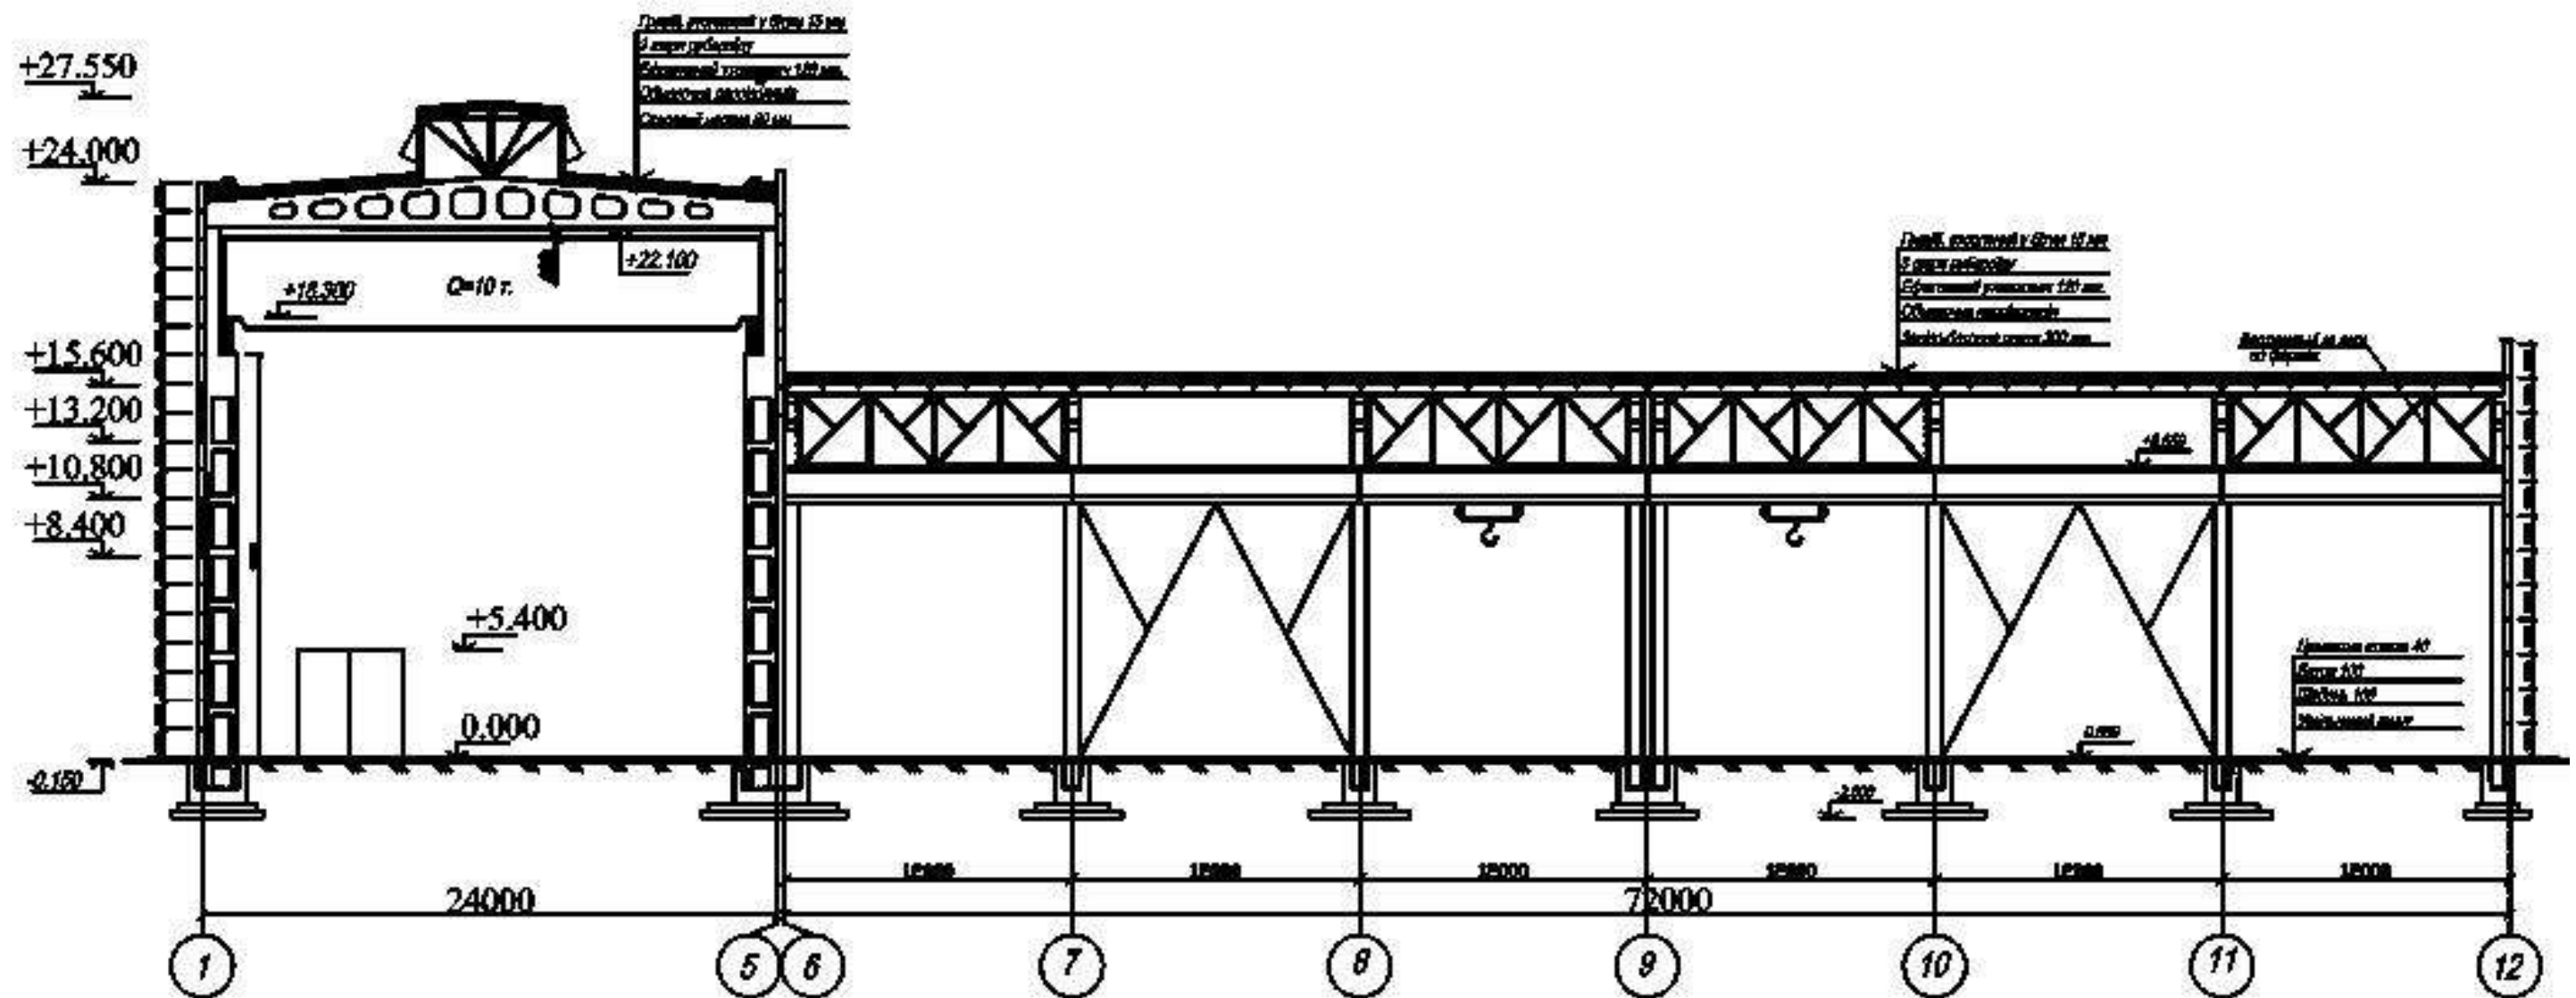

Зм	Арк	№ Докум	Підпис	Дата
Керівник	Шимко В.А.			
Студент	Кузнєцова А.Є			

Розріз 2-2, М 1:250

Лист

9