


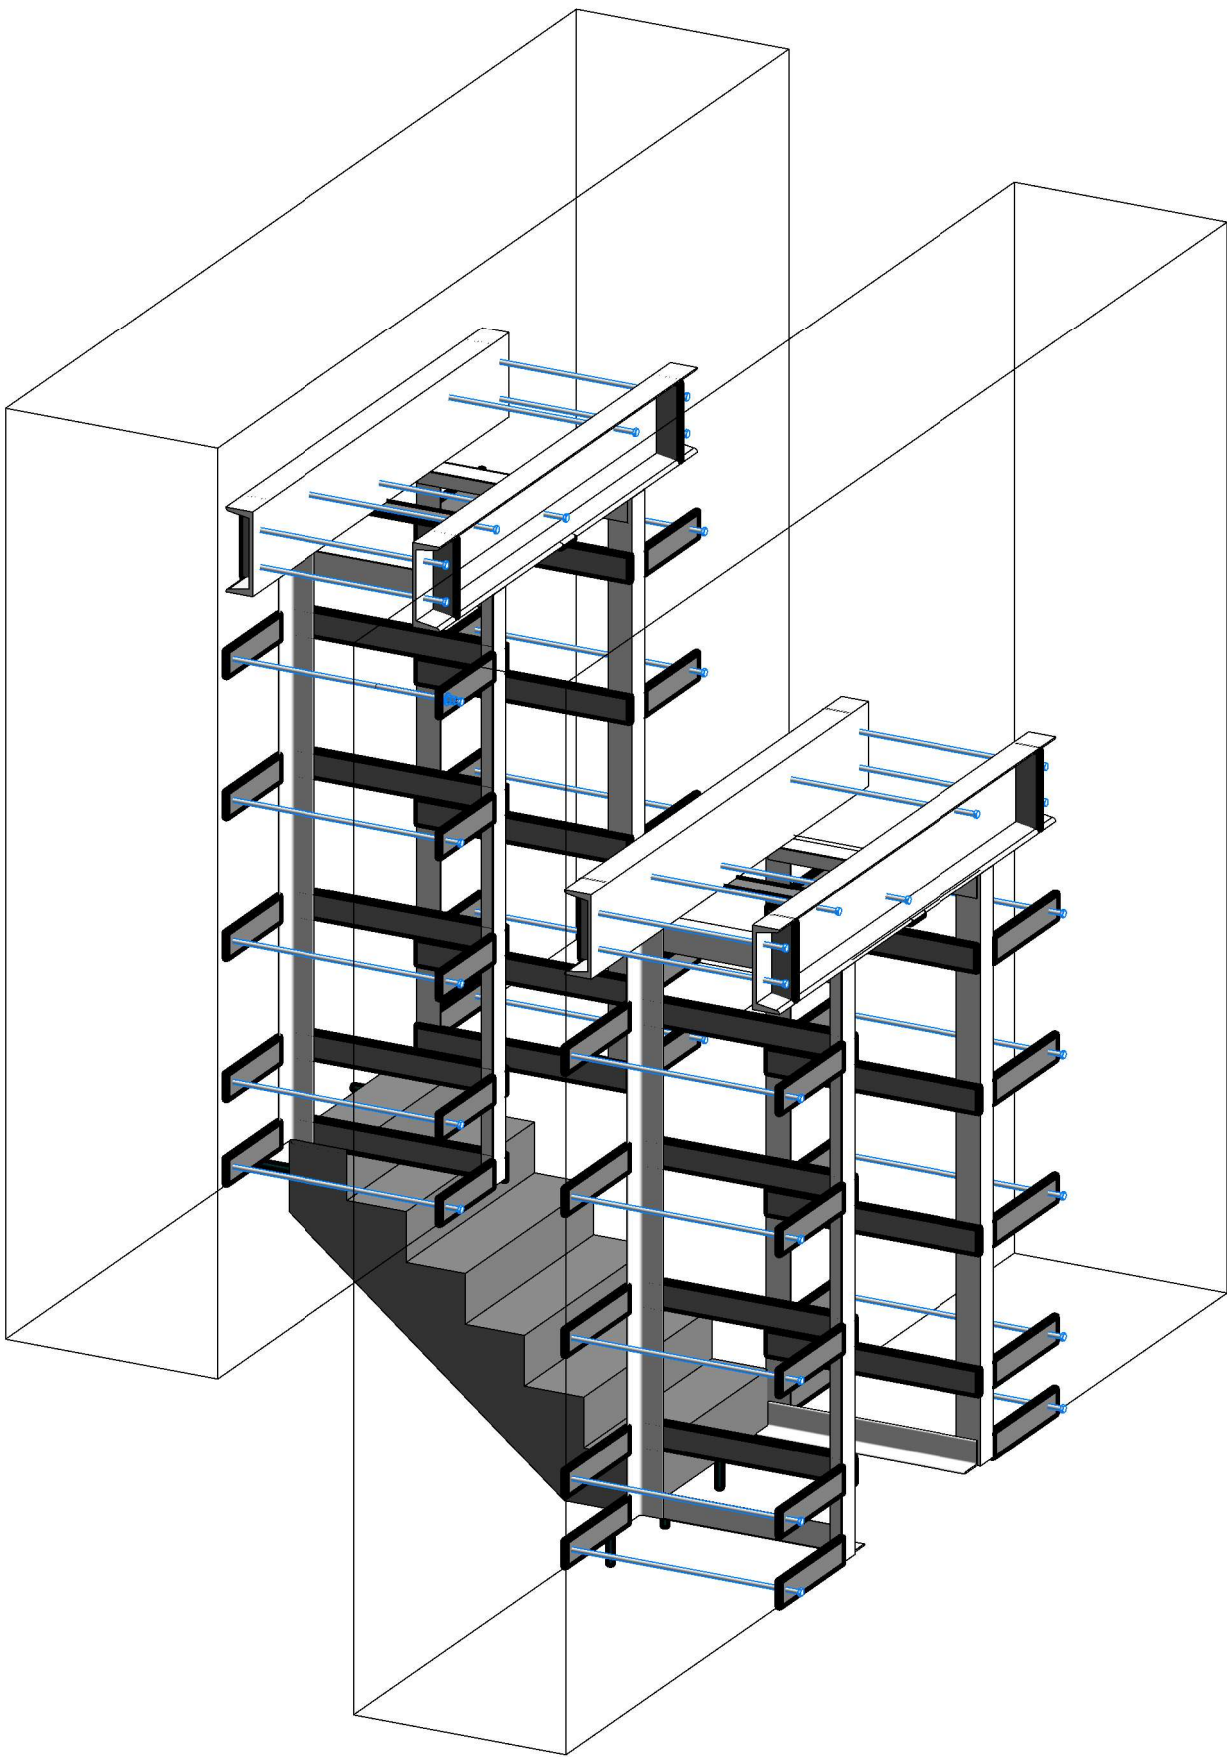

Инв. № подл.	Подп. и дата	Взам. инв. №

						00-2026 - КБ				
Зм.	Кільк.	Зак	№ док.	Підп.	Дата					
								Стадія	Аркуш	Аркушів
								Р П	8	
						ЗД вид. Отвори в стінах.				