


План функционального зонирования

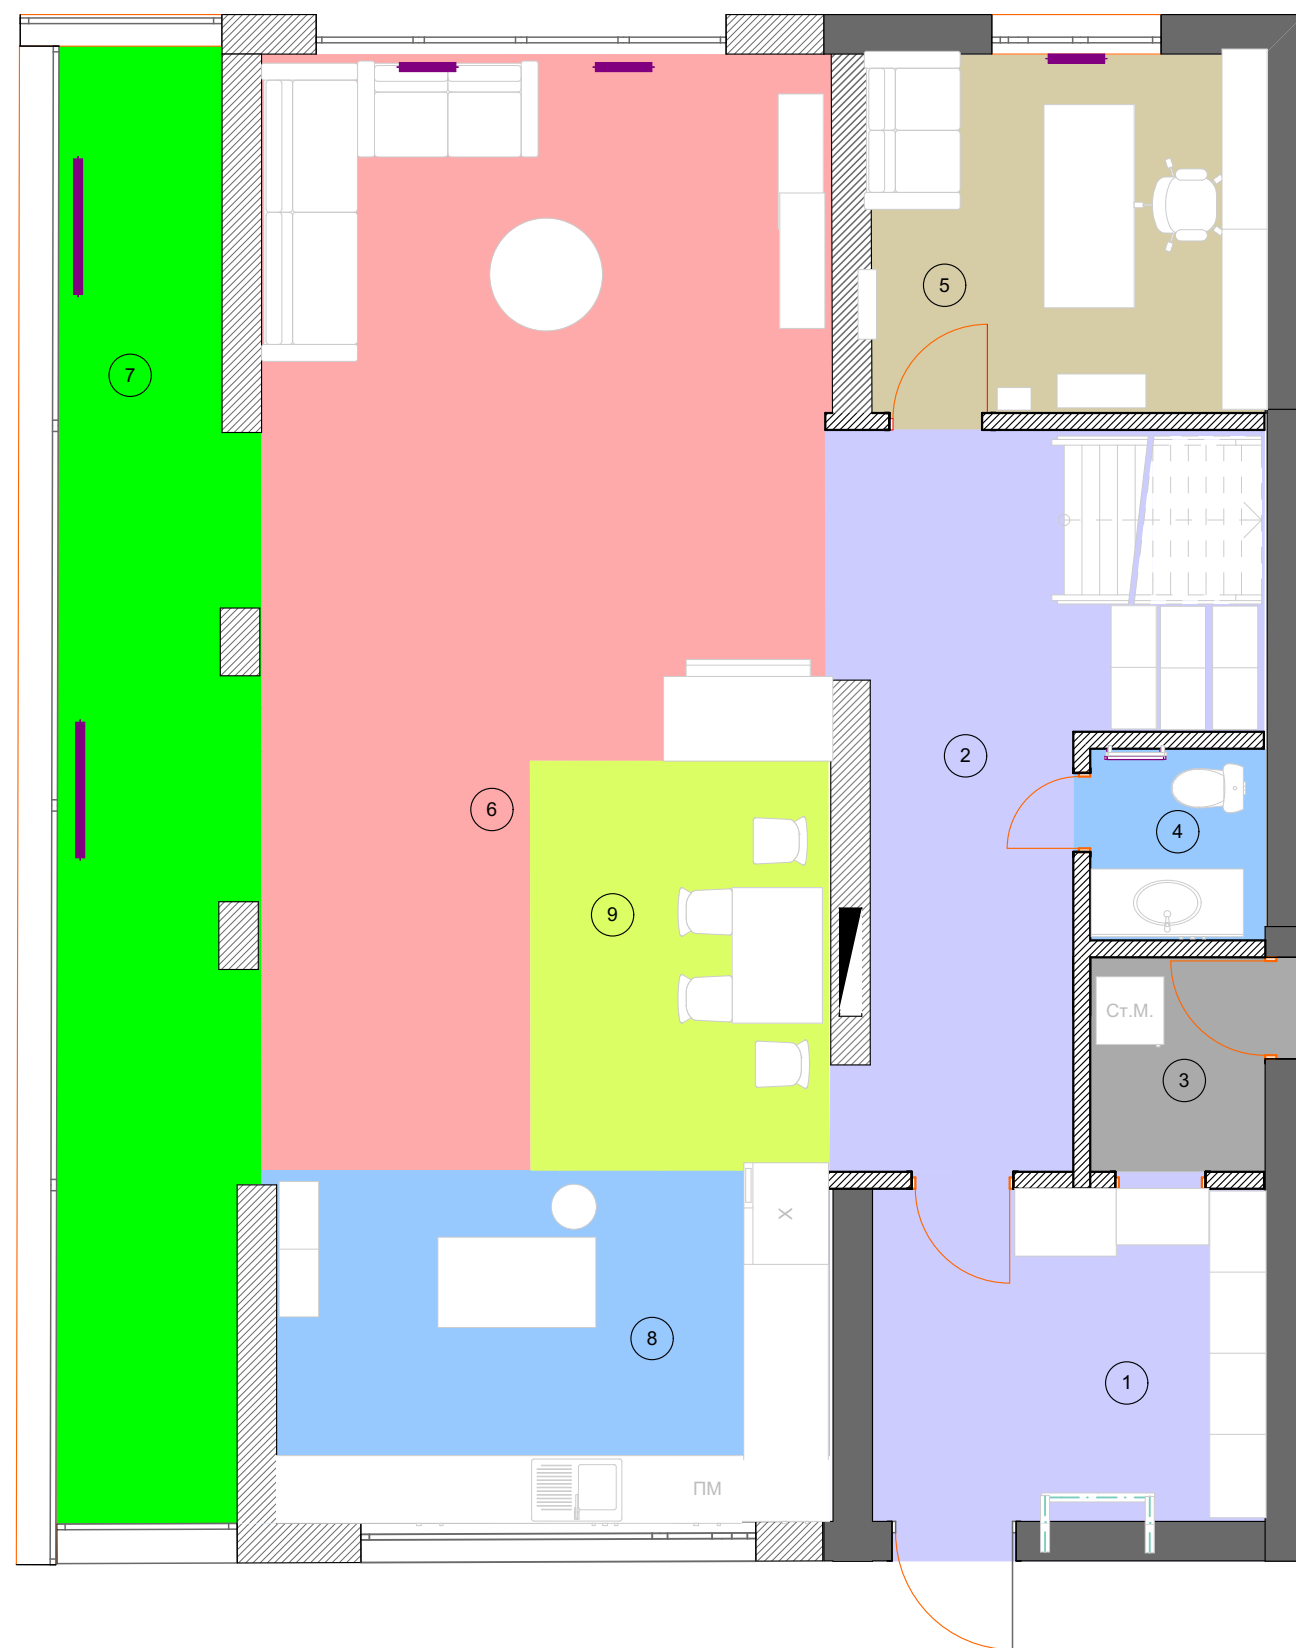

Обозначения на плане

- Жилая зона/ зона отдыха
- Транзитная
- Санитарная
- Техническая/ хозяйственная
- Фитозона
- Обеденная
- Рабочее место

Функциональные зоны		
№	Зона	S, м2
1	Транзитная	12,21
2	Транзитная	18,15
3	Техническая/хозяйственная	3,61
4	Санитарная	2,89
5	Рабочее место	11,84
6	Зона отдыха/жилая	40,31
7	Фитозона	21,79
8	Санитарная	15,89
9	Обеденная	9,62
		136,31 м²

Руководитель проекта:	Дизайн проект 1-го этажа 2х этажного дома			
Ксения Латий		Стадия	Лист	ЕДСШ 2018
	План функционального зонирования с экспликацией	РП	23	
Проектировала :				
Чепурина Рита	Puhovka.Home			