


Будівництво навісу 12,0х25,0х8,235м

Арк.	Найменування	Примітка
1	Відомість робочих креслень .	
2	План на відм. 0,000. Схема розміщення стійок та фундаментів Фм-1 .	
3	Розріз 1-1.Розріз 2-2.	
4	Фасад 1-6.Фасад Б-А.	
5	План покриття.	
6	Схема розміщення елементів конструкції.	
7	Специфікація елементів розміщення елементів конструкції.	
8	Деталь кріплення Дк-1.	
9	Фундамент Фм-1.	
10	Вузли 1....5.	

--	--	--	--	--	--	--

Інв. № ориг.	Підпис і дата	Взамін інв.№									
						Будівництво навісу 12,0х25,0х8,235 м					


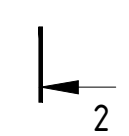


Специфікація елементів схеми розміщення *фундаментів*



<i>№ поз.</i>	<i>Позначення</i>	<i>Найменування</i>	<i>Кіл.</i>	<i>Маса од.кг</i>	<i>Примітки</i>
Фм-1	див.арк.9	Фундамент Фм-1	12		
Ст-1	див.арк.7	Стійка Ст-1	12	75,6	

						Будівництво навісу 12,0х25,0х8,235 м			
Зм.	Кіл.	Аркуш	№ док	Підпис	Дата				
							Стадія	Аркуш	Аркушів
								2	
							План на відм. 0,000. Схема розміщення стійок та фундаментів Фм-1		

Інв. № ориг.	Підпис і дата	Взамін інв.№

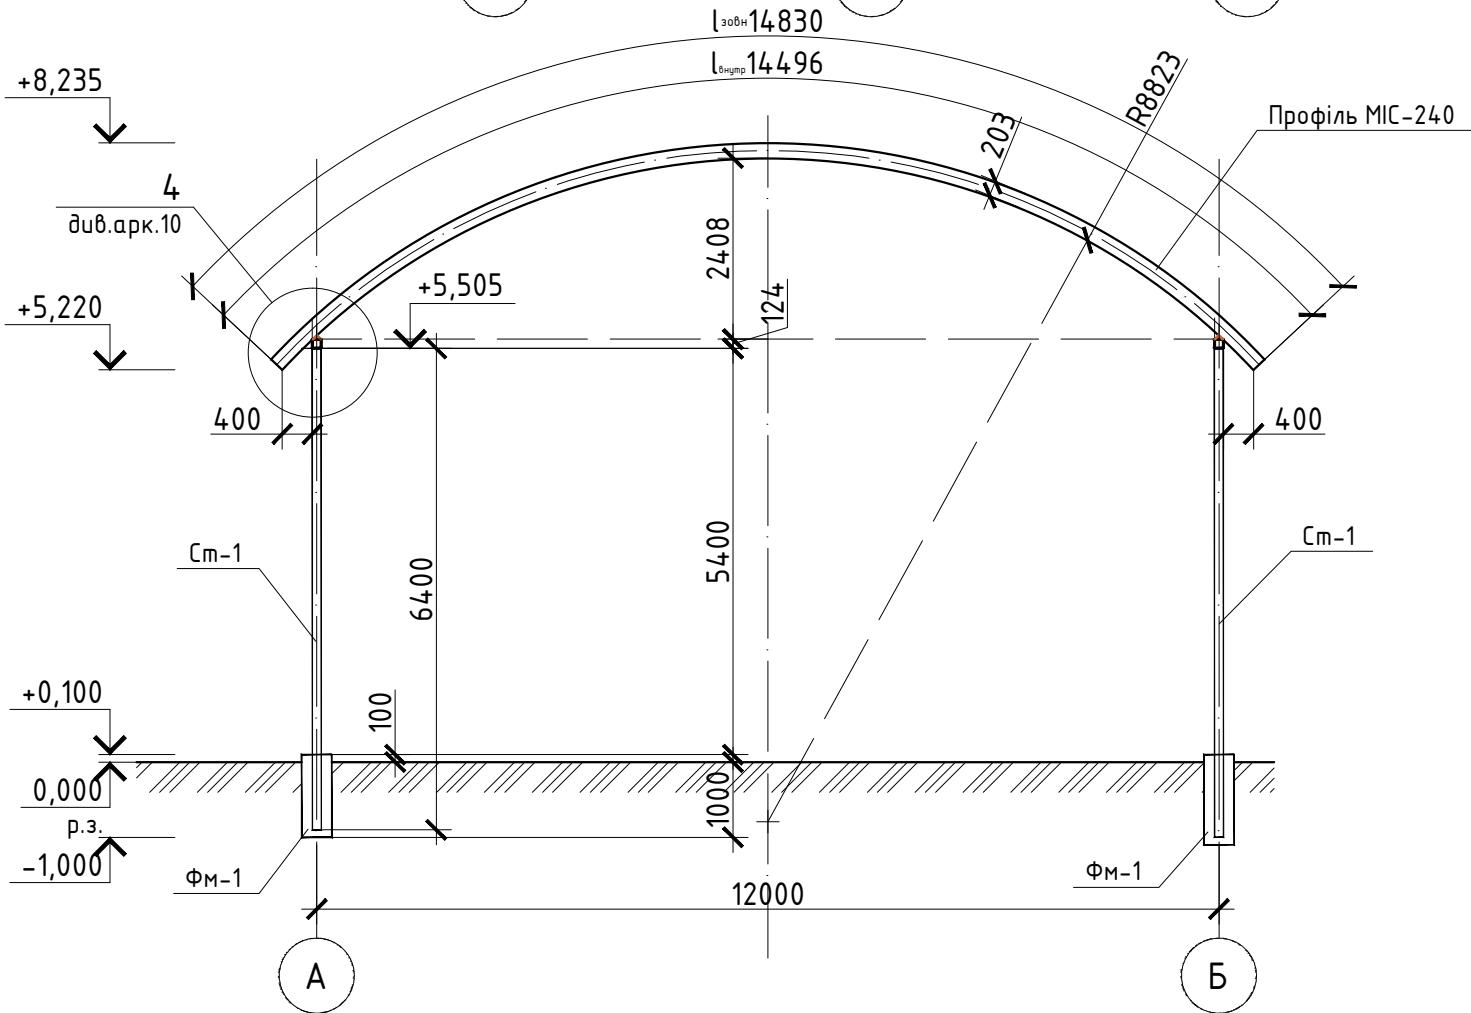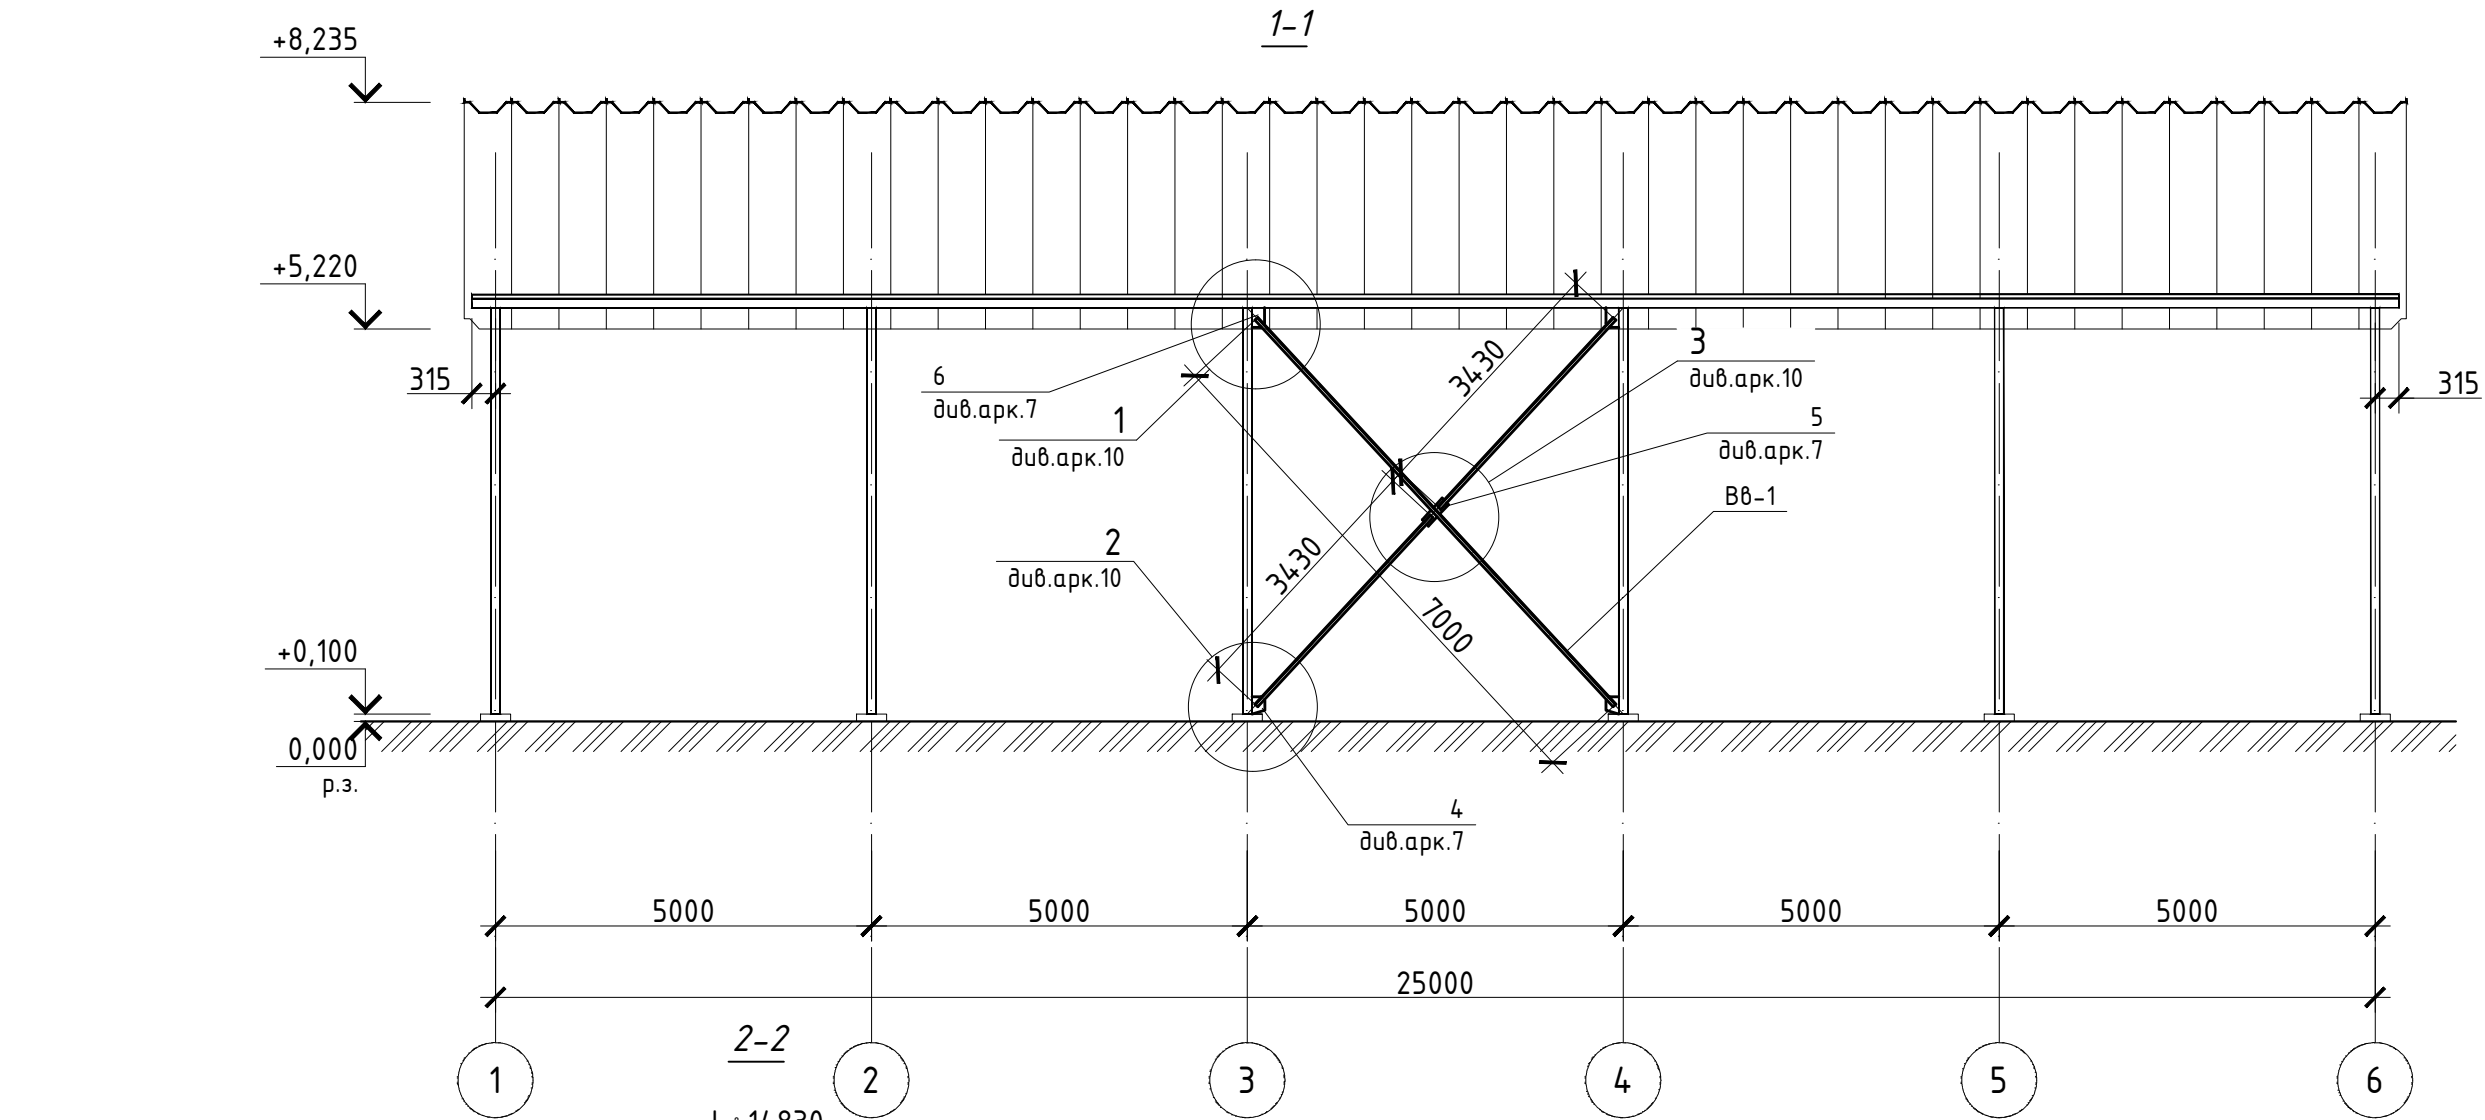


						Будівництво навісу 12,0x25,0x8,235 м			
Зм.	Кіл.	Аркуш	№ док	Підпис	Дата		Стадія	Аркуш	Аркушів
								3	
Розріз 1-1. Розріз 2-2									

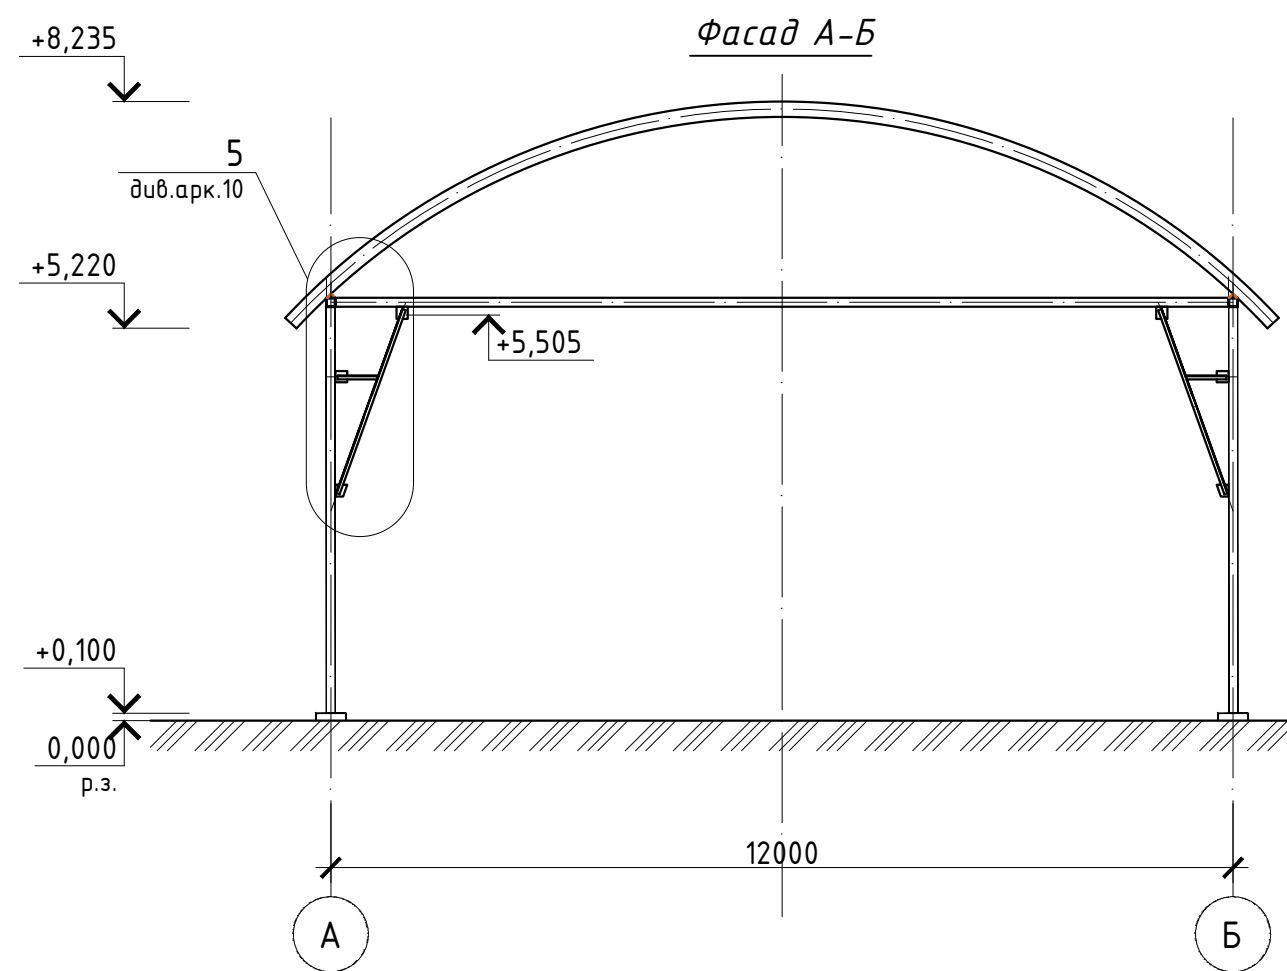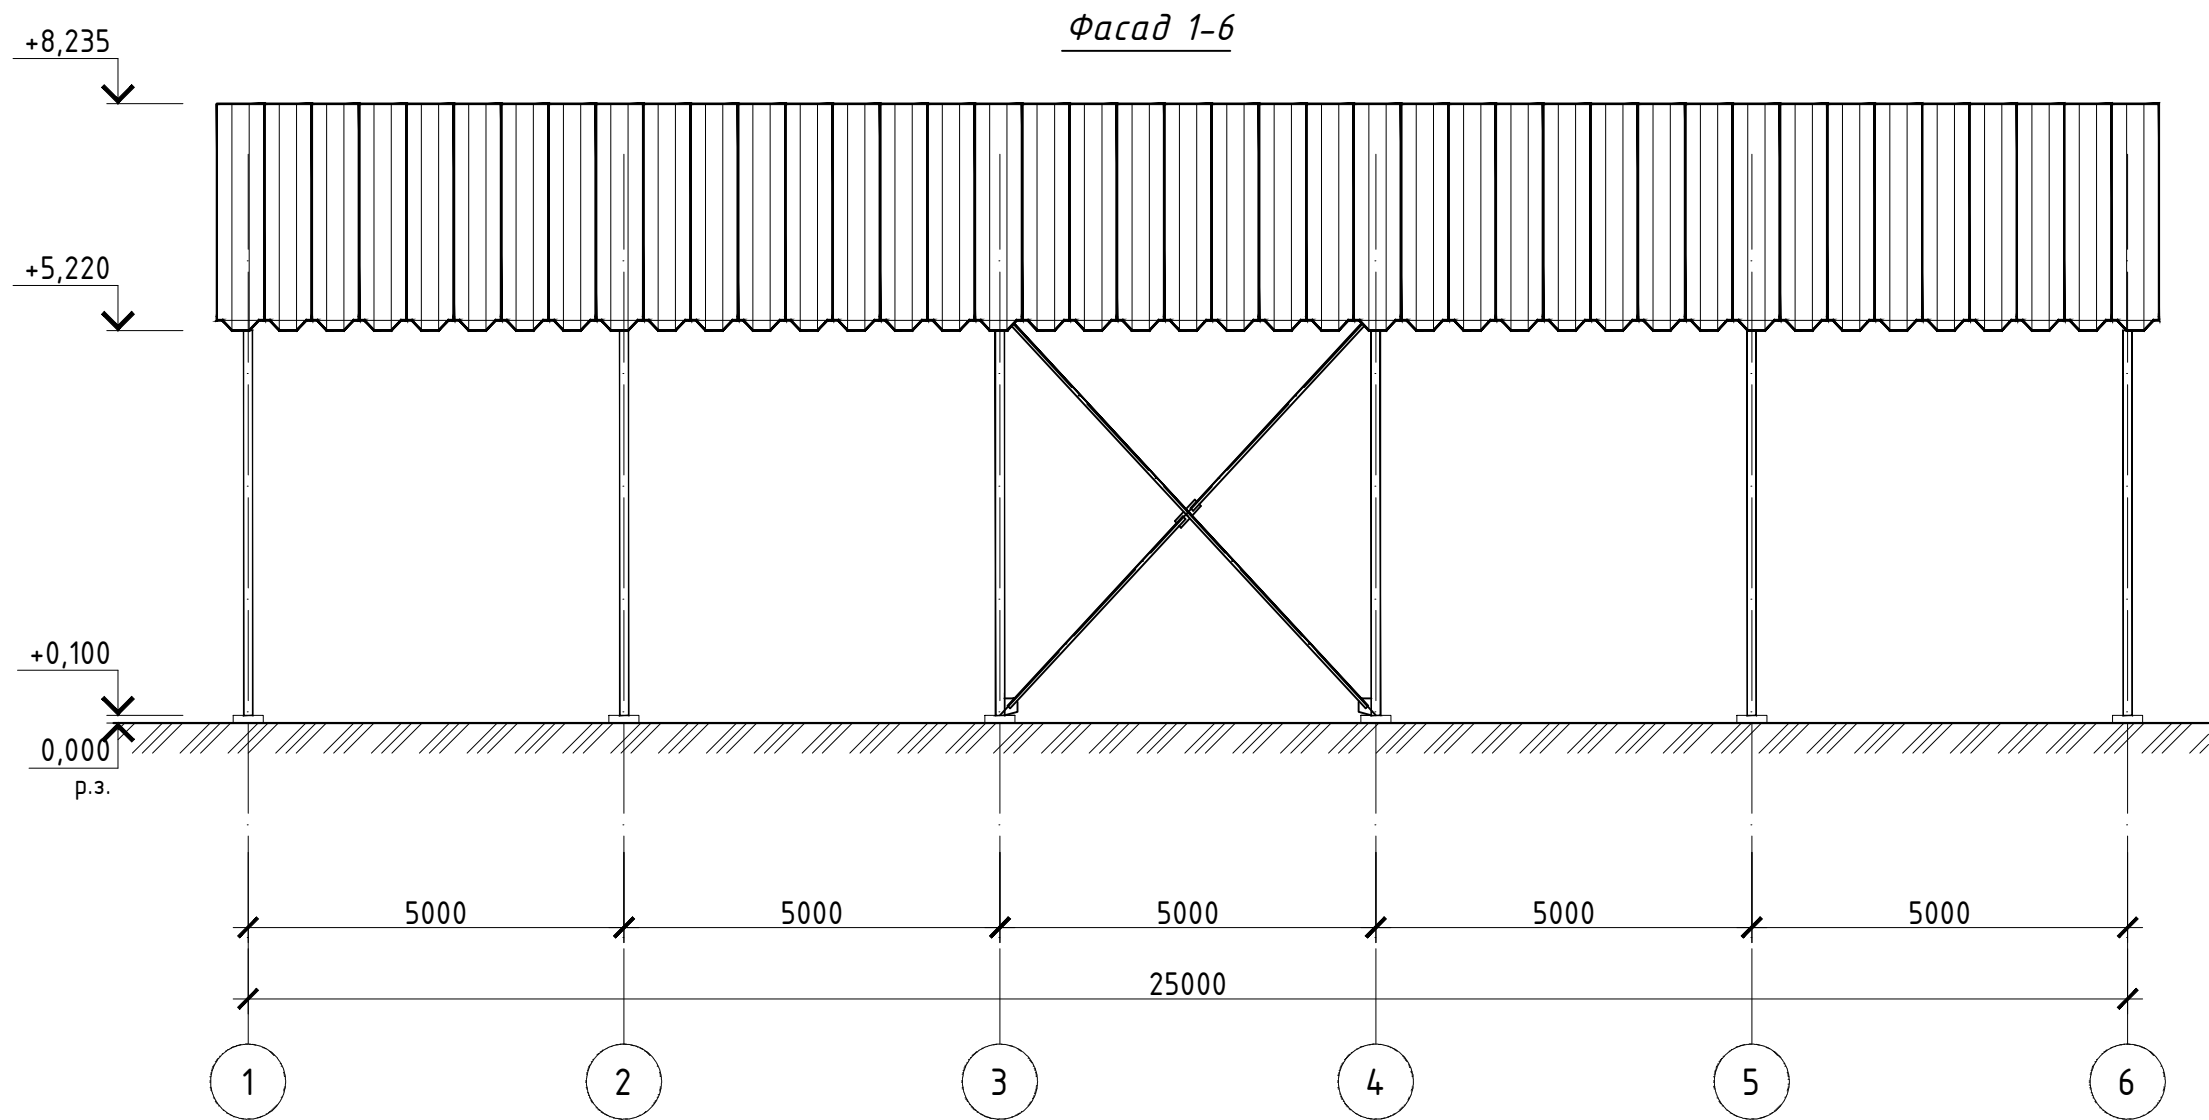

						Будівництво навісу 12,0x25,0x8,235 м			
Зм.	Кіл.	Аркуш	№ док	Підпис	Дата				
							Стадія	Аркуш	Аркушів
								4	
						Фасада 1-6. Фасада А-Б			

Інв. № ориг.	Підпис і дата	Взамін інв.№

Схема покрытия

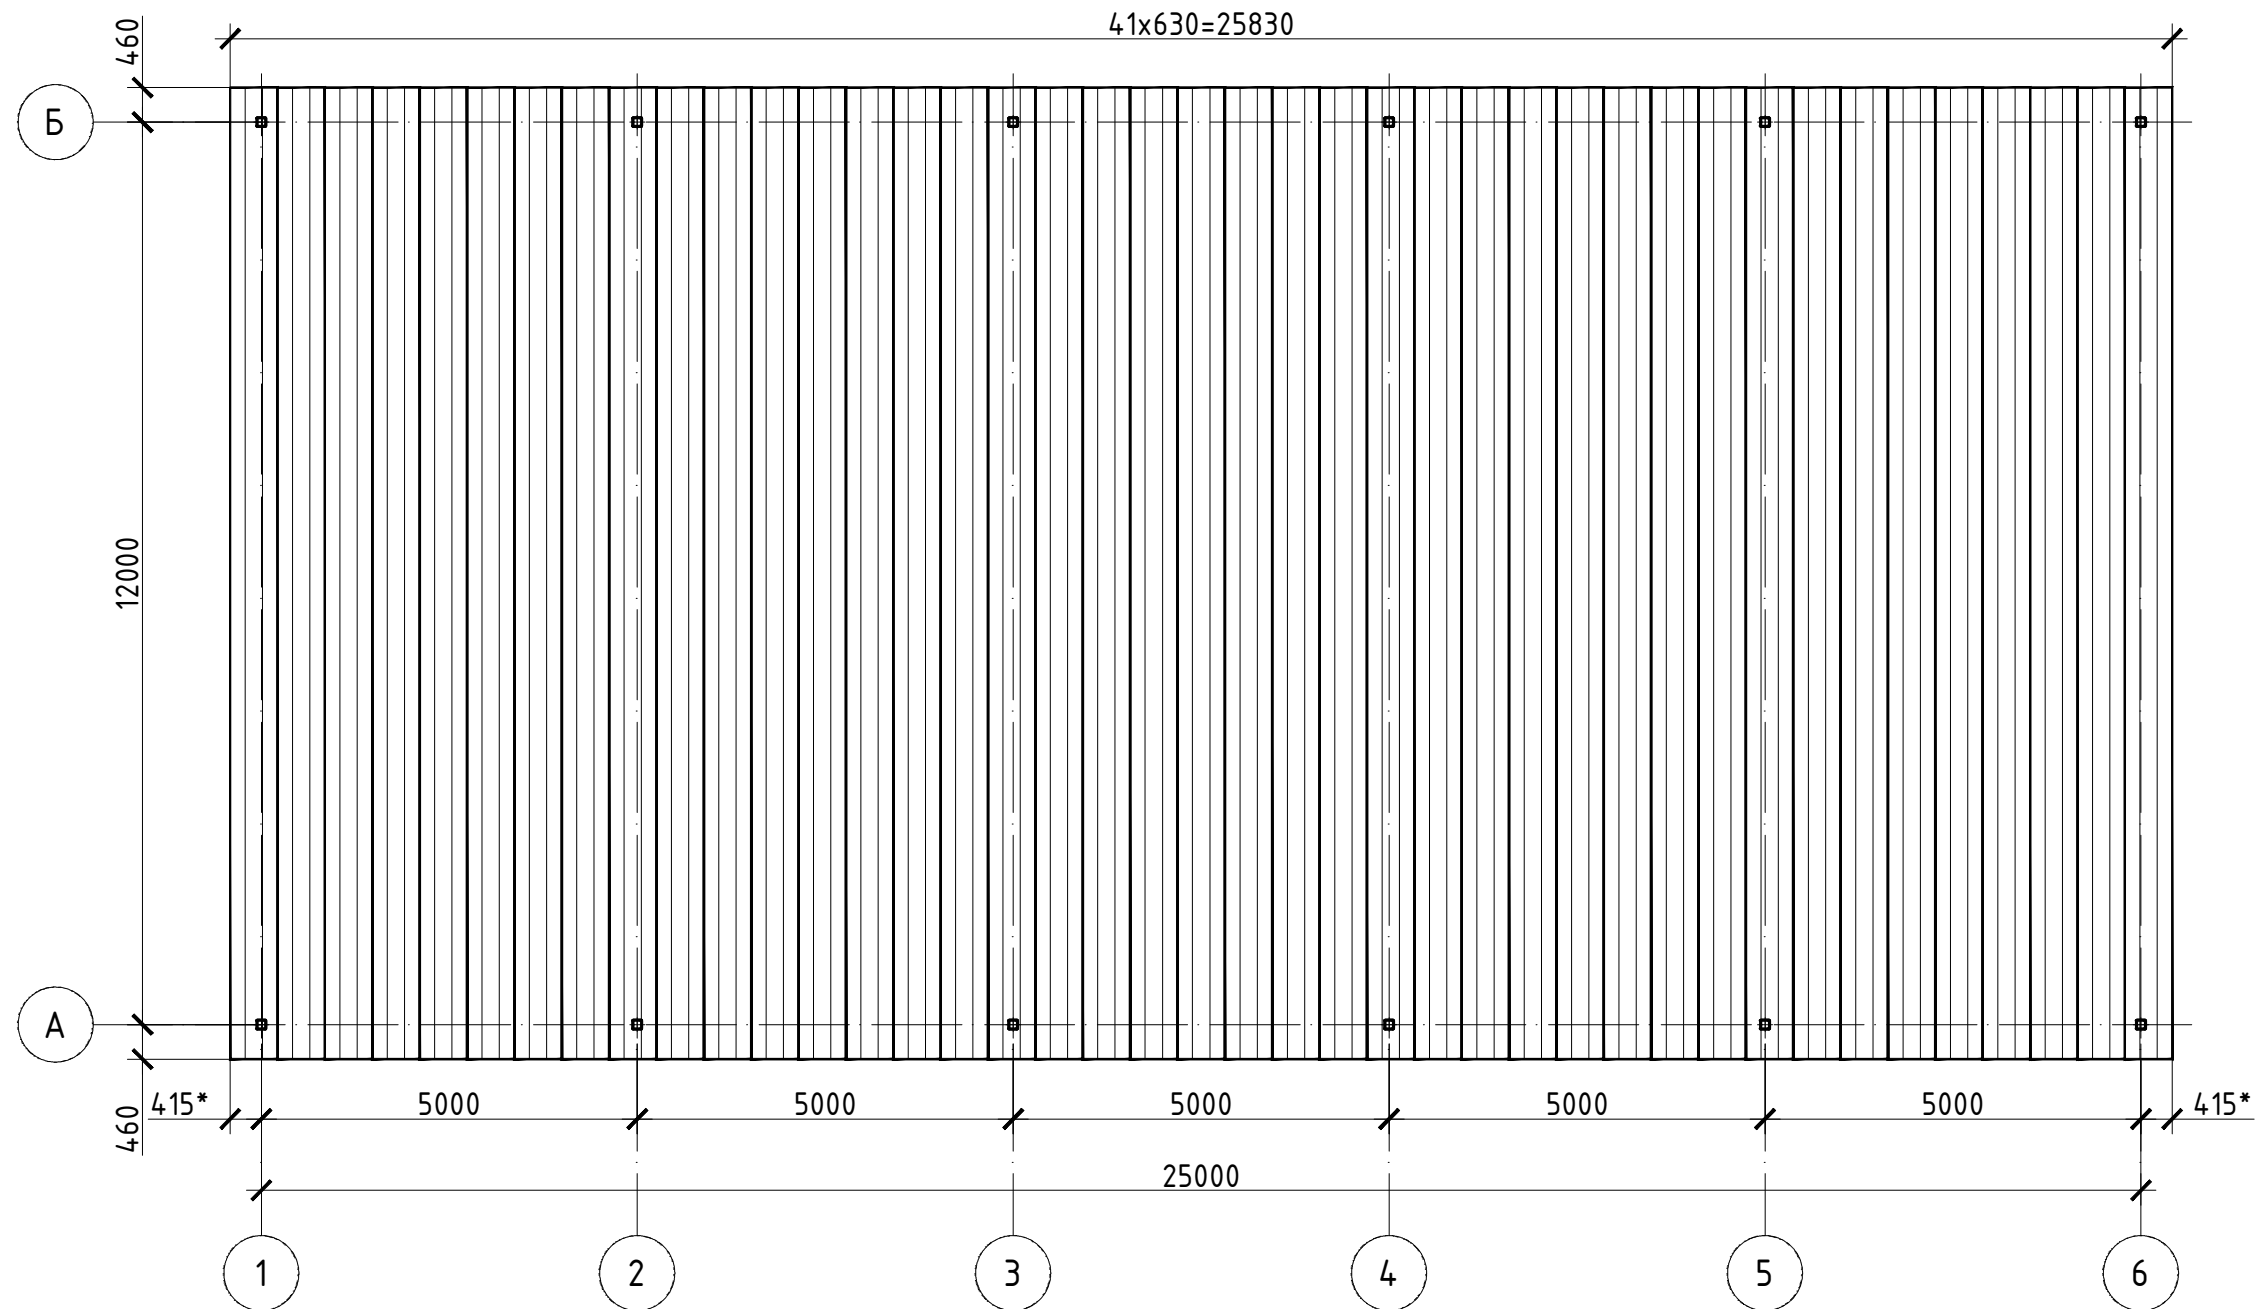


Специфікація елементів покриття

№ поз.	Позначення	Найменування	Кіл.	Маса од.кз	Примітка
		Дуга МІС 240 $L_{зовн.дуги} = 14830$ Сталь, $\delta=1,0\text{мм}$, $Zn-140 \text{ гр/м}^2$ кз	41	111,50	без шріпса
				120,64	с шріпсом
		Всього:		4571,5	без шріпса
		Всього:		4946,24	с шріпсом

1. Кількість матеріалів дана без урахування витрат на пропуски та обробку.

						Будівництво навісу 12,0х25,0х8,235 м			
Зм.	Кіл.	Аркуш	№ док	Підпис	Дата				
								Стадія	Аркуш
									5
						Схема покриття			

Схема розміщення елементів конструкції

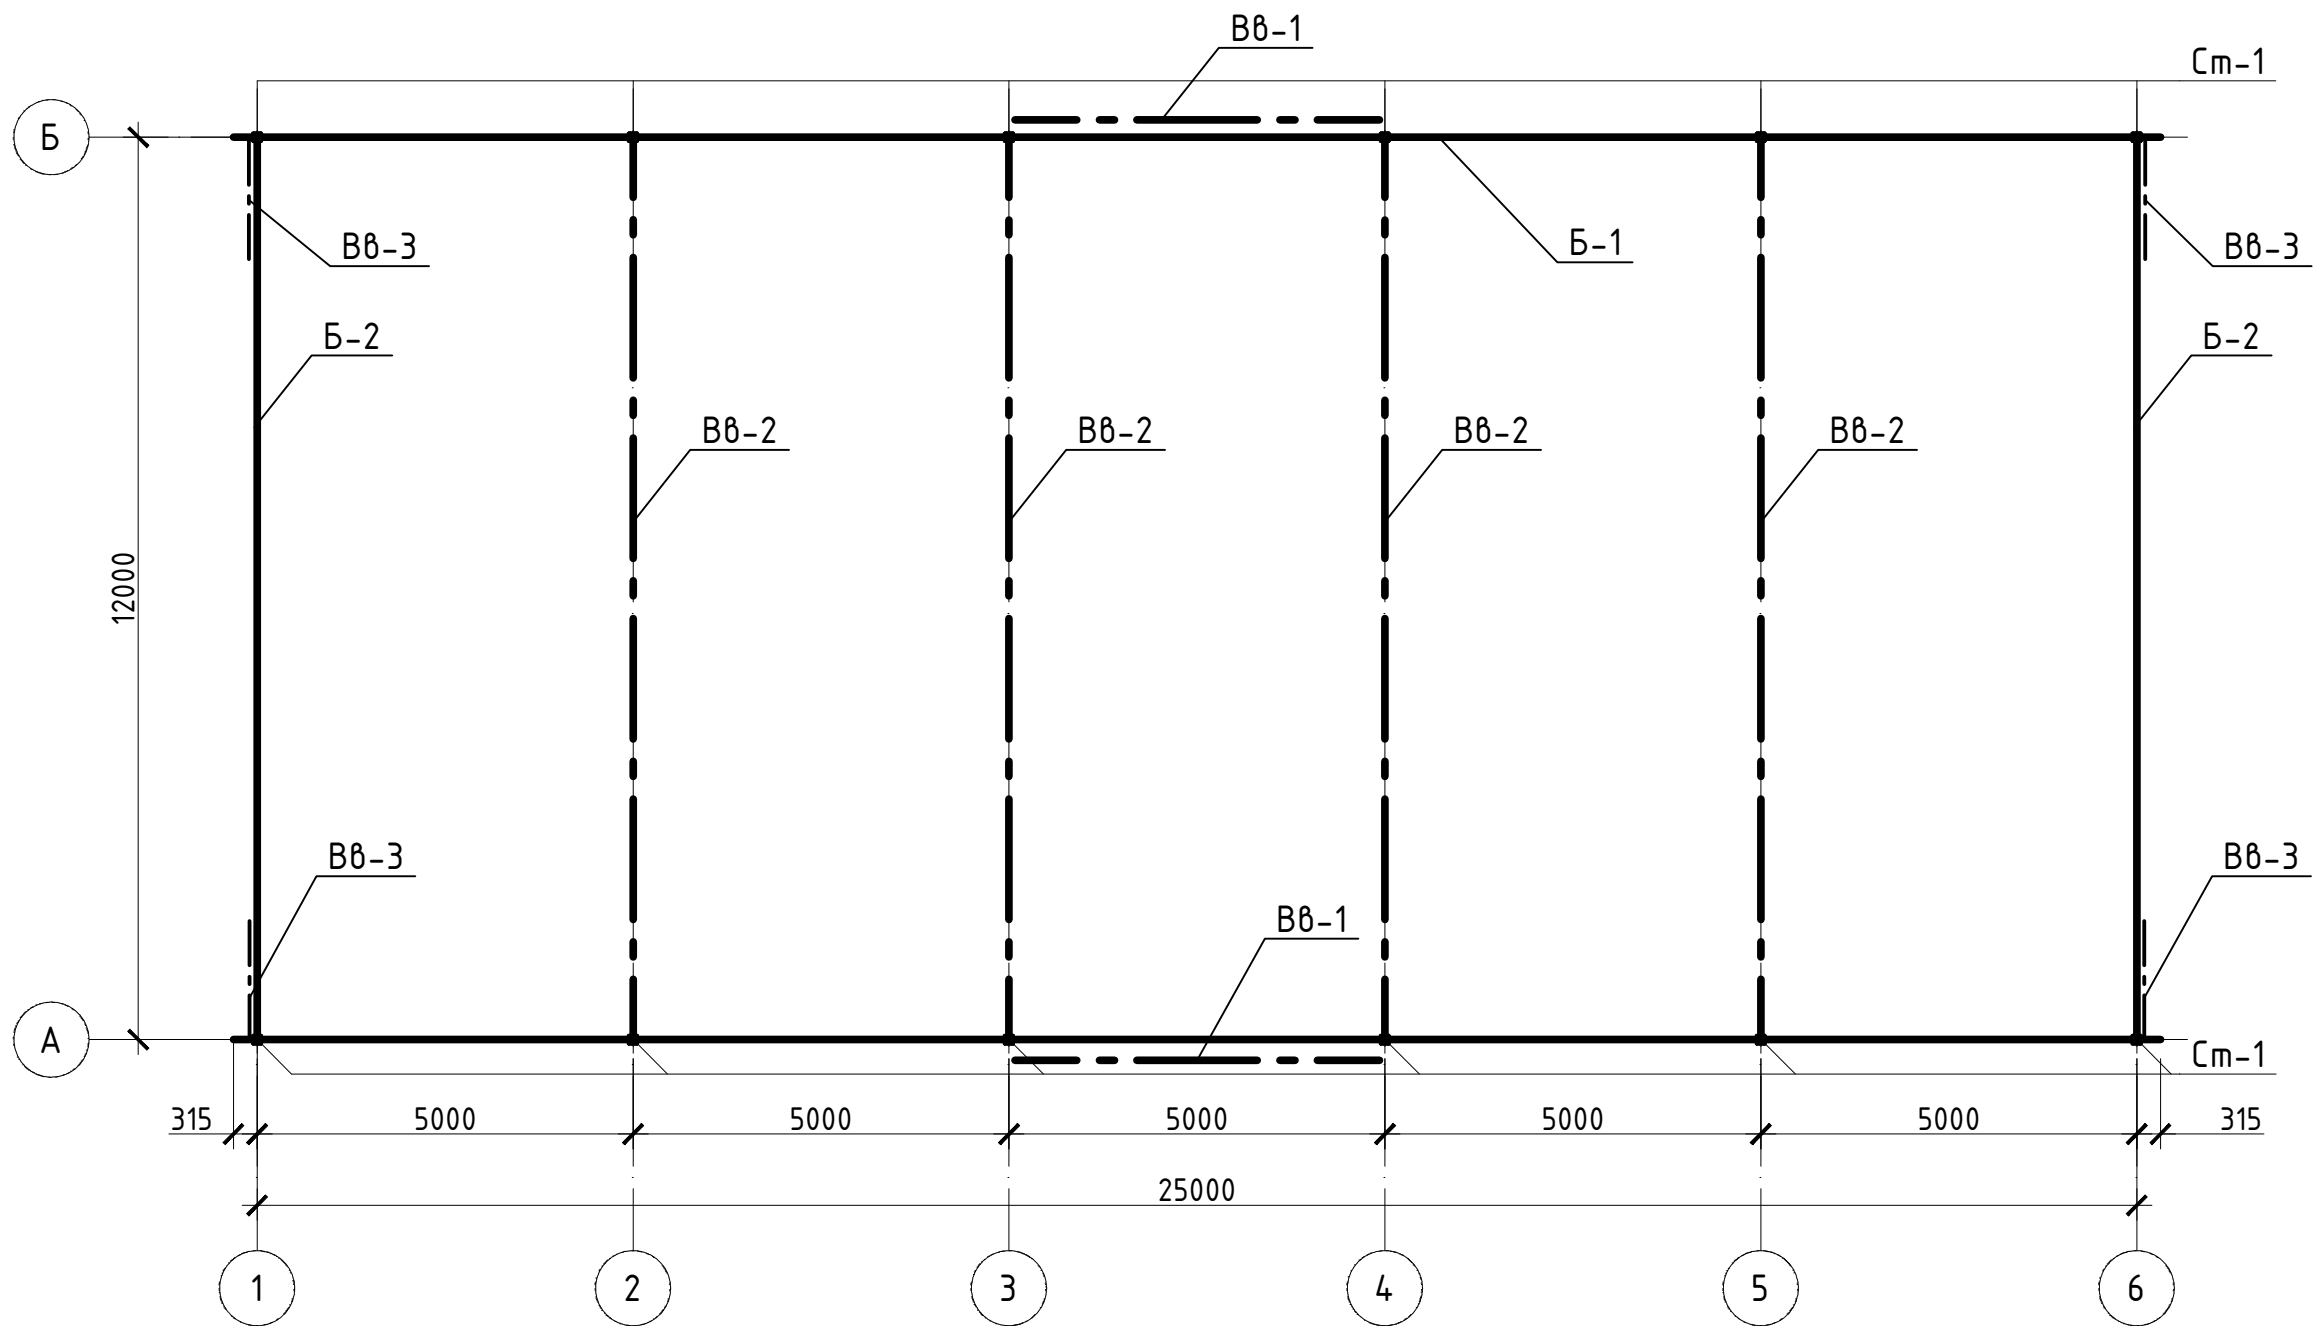


- 1. Зварювання виробів проводити з нормованою міцністю згідно з вимогами ГОСТ 10922-75 та СН 393-78.
- 2. Механічні властивості зварних з'єднань повинні задовольняти вимогам ГОСТ-10922.
- 3. Зварювання металевих елементів виконати електродами Е42 d=4 мм згідно ГОСТ 9467-76*, висота шва повинна бути не більше меншої товщини зварюваних елементів, але не менше 6 мм.
- 4. Усі металеві конструкції і елементи покрити два шари емаллю ПФ-115 ГОСТ 6465-76 по ґрунту ГФ-021 ГОСТ 9151-75. Перед цим металеві поверхні ретельно зачистити.

							Будівництво навісу 12,0x25,0x8,235 м		
Зм.	Кіл.	Аркуш	№ док	Підпис	Дата		Стадія	Аркуш	Аркушів
								6	
						Схема розміщення елементів конструкції			

Інв. № ориг.	Підпис і дата	Взамін інв.№

Специфікація елементів розміщення елементів конструкції												
№ поз.		Позначення			Найменування			Кіл.	Маса од.кз	Примітка		
Ст-1					Стійка Ст-1			12	75,6	907,2		
1		ГОСТ 8639-82			□ 120x120x4 L=6400			1	75,07			
2		ГОСТ 19903-74			Лист 4x130ГОСТ 19903-74 C235 ГОСТ 27772-88 L=130			1	0,53			
В8-1					В'язь вертикальна В8-1			2	55,68	111,36		
3		ДСТУ 2251-93			L50x4 Lзаг = 13,9 м.п.			-	42,4			
4		ГОСТ 19903-74			Лист 8x225ГОСТ 19903-74 C235 ГОСТ 27772-88 L=170			2	2,40			
5		ГОСТ 19903-74			Лист 8x390ГОСТ 19903-74 C235 ГОСТ 27772-88 L=120			1	2,94			
6		ГОСТ 19903-74			Лист 8x260ГОСТ 19903-74 C235 ГОСТ 27772-88 L=170			2	2,77			
В8-2					В'язь вертикальна В8-2			4	11,44	45,76		
7		ДСТУ 3760:2006			φ 12 А240С L= 11 830			1	10,5			
8		ГОСТ 19903-74			Лист 8x75ГОСТ 19903-74 C235 ГОСТ 27772-88 L=100			2	0,47			
Б-1					Балка Б-1			2	431,09	862,18		
9		ГОСТ 8639-82			□ 120x120x3 L=25 630			1	282,44			
10		ДСТУ 2251-93			L75x5 L = 25 630			1	148,65			
Б-2					Балка Б-2			2	139,35	278,7		
11		ГОСТ 8639-82			□ 120x120x4 L=11880			1	139,35			
В8-3					В'язь вертикальна В8-3			4	14,41	57,64		
12		ДСТУ 2251-93			L50x4 L= 2600			1	7,93			
13		ДСТУ 2251-93			L50x4 L= 540			1	1,65			
14		ГОСТ 19903-74			Лист 8x160ГОСТ 19903-74 C235 ГОСТ 27772-88 L=160			3	1,61			
Дк-1					Деталь кріплення Дк-1			82	0,294	24,11		
								0				
1. Кількість матеріалів дана без урахування витрат на припуски та обробку.												
Взамін інв.№												
Підпис і дата								Будівництво навісу 12,0x25,0x8,235 м				
Інв. № орг.		Зм.	Кіл.	Аркуш	№ док	Підпис	Дата			Стадія	Аркуш	Аркушів
											7	

Деталь кріплення Дк-1

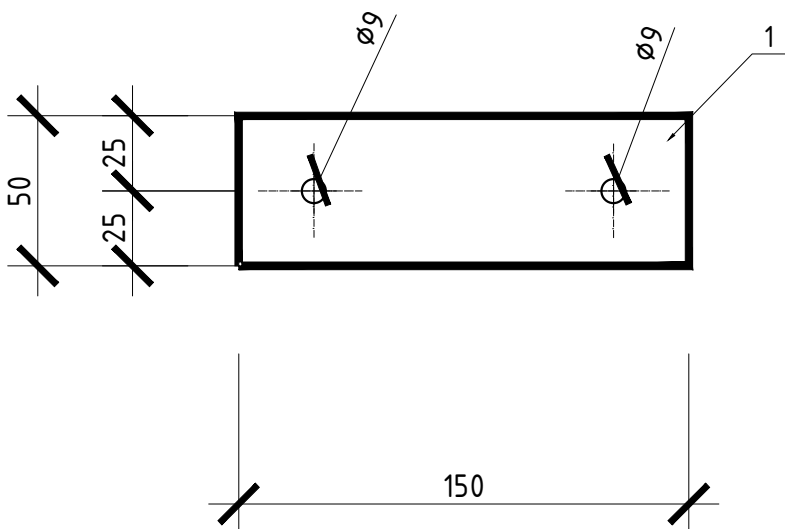

Специфікація елементів та матеріалів Дк-1

№ поз.	Позначення	Найменування	Кіл.	Маса од.кг	Примітка
1	ГОСТ 19903-74	Лист 5x50ГОСТ 19903-74 С235 ГОСТ 27772-88 L=150	1	0,294	


1. Прийнято сталь марки ВСтЗкп2 та класу С235.

2. Металевий елемент покривти два шари емаллю ПФ-115 ГОСТ 6465-76 по ґрунтуГФ-021 ГОСТ 9151-75. Перед цим металеву поверхню ретельно зачистити.


3. Кількість матеріалів дана без урахування витрат на припуски та обробку.

Взамін інв.№	1. Прийнято сталь марки ВСт3кп2 та класу С235. 2. Металевий елемент покритив два шари емалю ПФ-115 ГОСТ 6465-76 по ґрунтуГФ-021 ГОСТ 9151-75. Перед цим металеву поверхню ретельно зачистити. 3. Кількість матеріалів дана без урахування витрат на припуски та обробку.											
Підпис і дата							Будівництво навісу 12,0х25,0х8,235 м					
Інв. № ориг.	Зм.	Кіл.	Аркуш	№ док	Підпис	Дата				Стадія	Аркуш	Аркушів
											8	
							Деталь кріплення Дк-1					


Фундамент ФМ-1

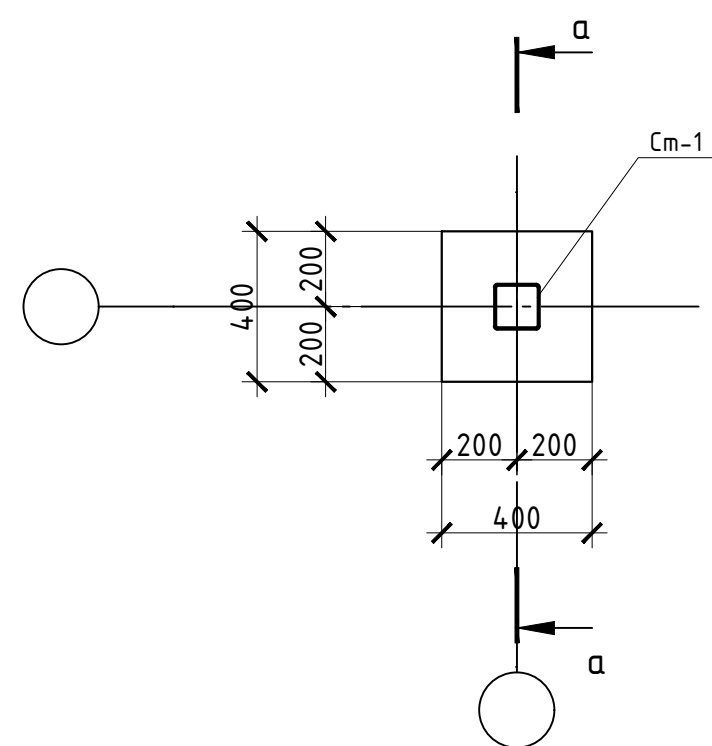

δ-δ

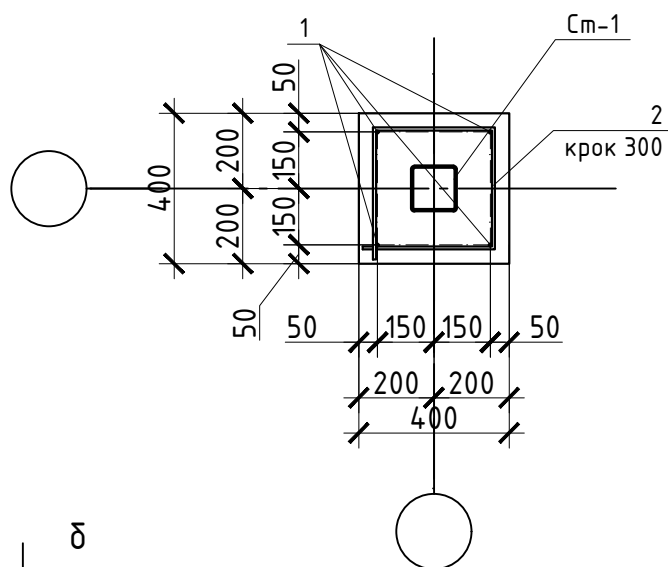

а-а

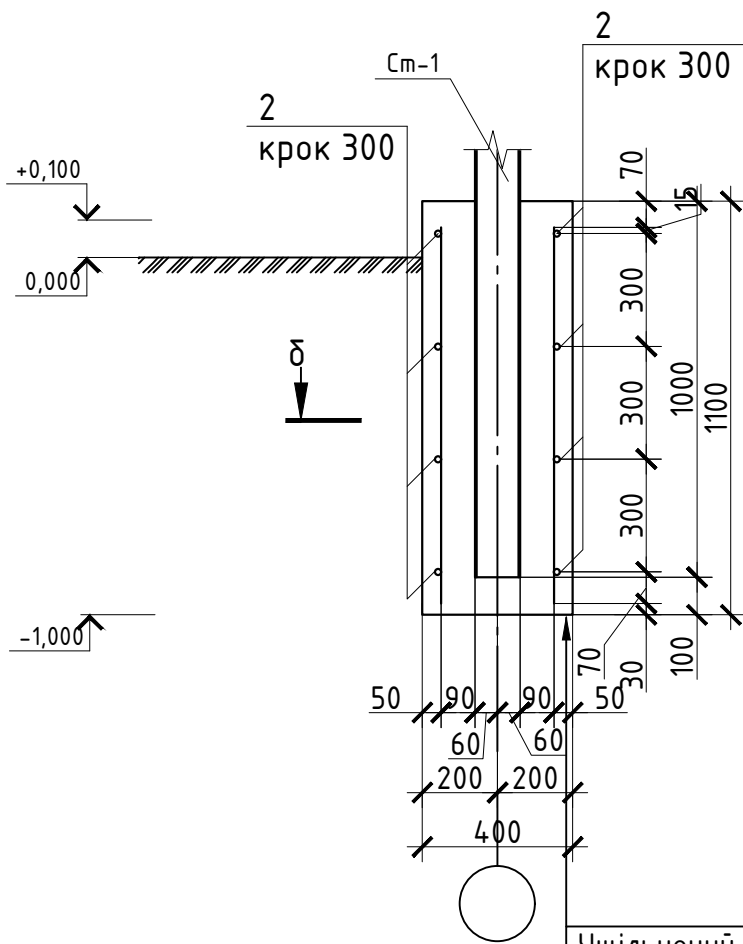

δ



Специфікація елементів та матеріалів					
№ поз.	Позначення	Найменування	Кіл.	Маса од.кз	Примітка
		Фундамент ФМ-1			
1	ДСТУ 3760:2006	φ 8 А240С L= 1000	4	0,395	1,58
2	ДСТУ 3760:2006	φ 6 А240С L= 1400	4	0,311	1,244
		Бетон В15 ,м³	0,19		

1. Всю підземну частину ФМ-1 обмазати гарячою бітумною мастикою за 2 рази.
2. При виявленні насипних ґрунтів фундаменти заглибити до непорушеної структури ґрунту.
- 3.Захисний шар бетону 38 мм.
- 4.Кількість матеріалів дана без урахування витрат на припуски та обробку.

						Будівництво навісу 12,0х25,0х8,235 м			
Зм.	Кіл.	Аркуш	№ док	Підпис	Дата				
							Стадія	Аркуш	Аркушів
								9	
						Фундамент ФМ-1			

Інв. № ориг.	Підпис і дата	Взамін інв.№

Інв. № ориг.	Підпис і дата	Взамін інв.№

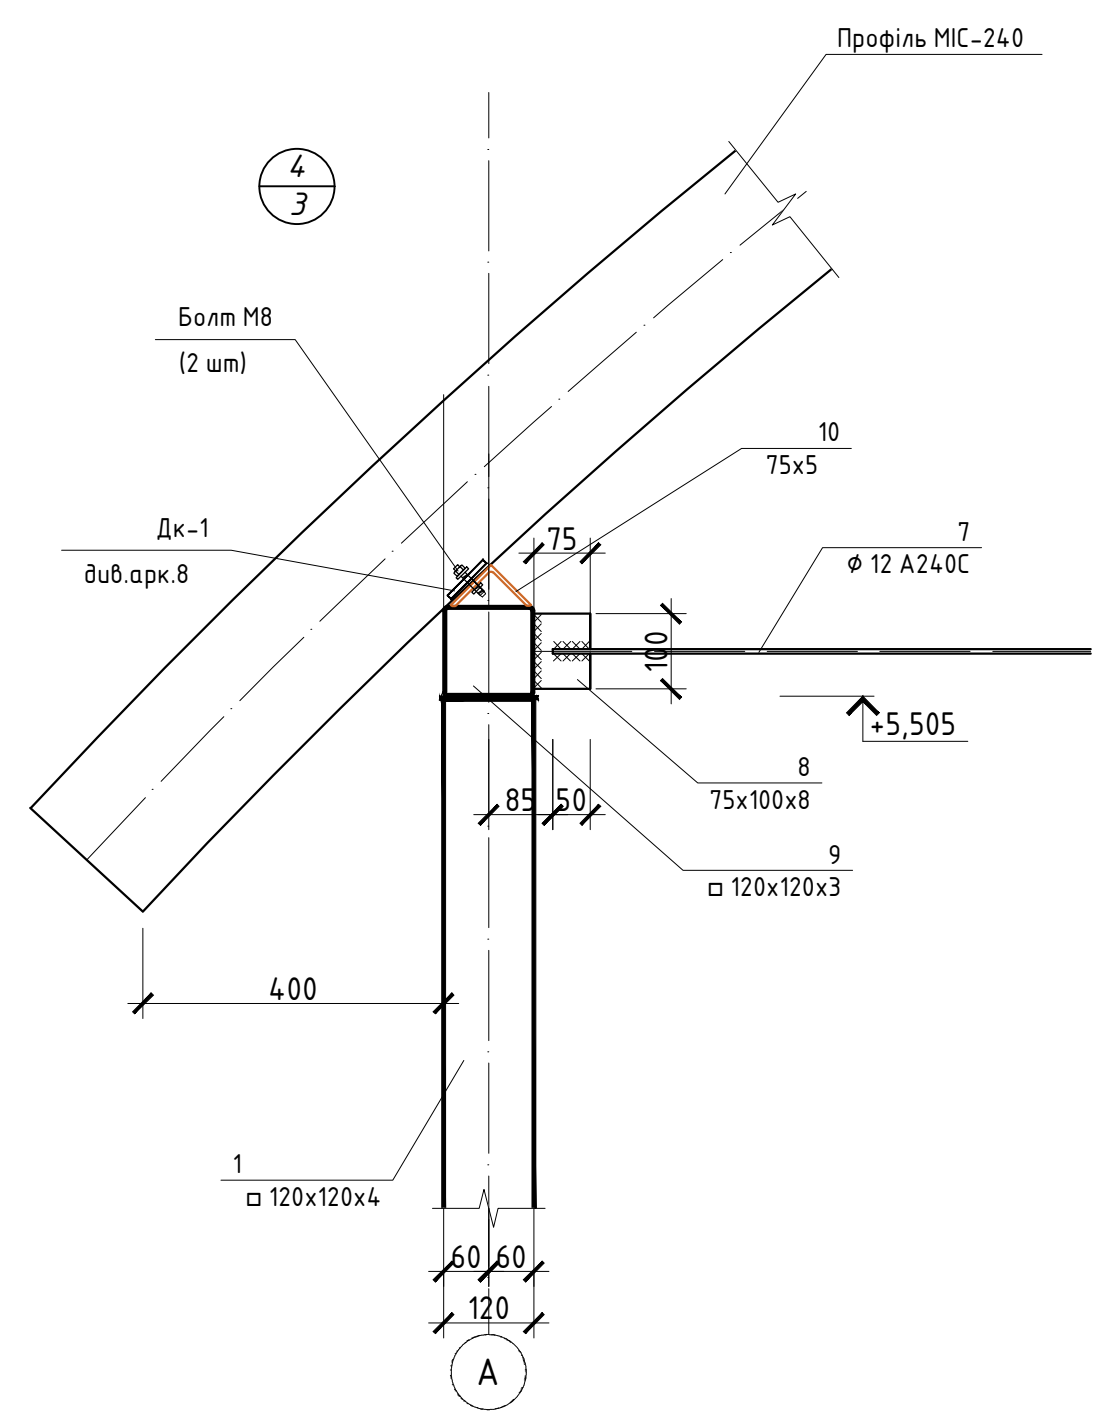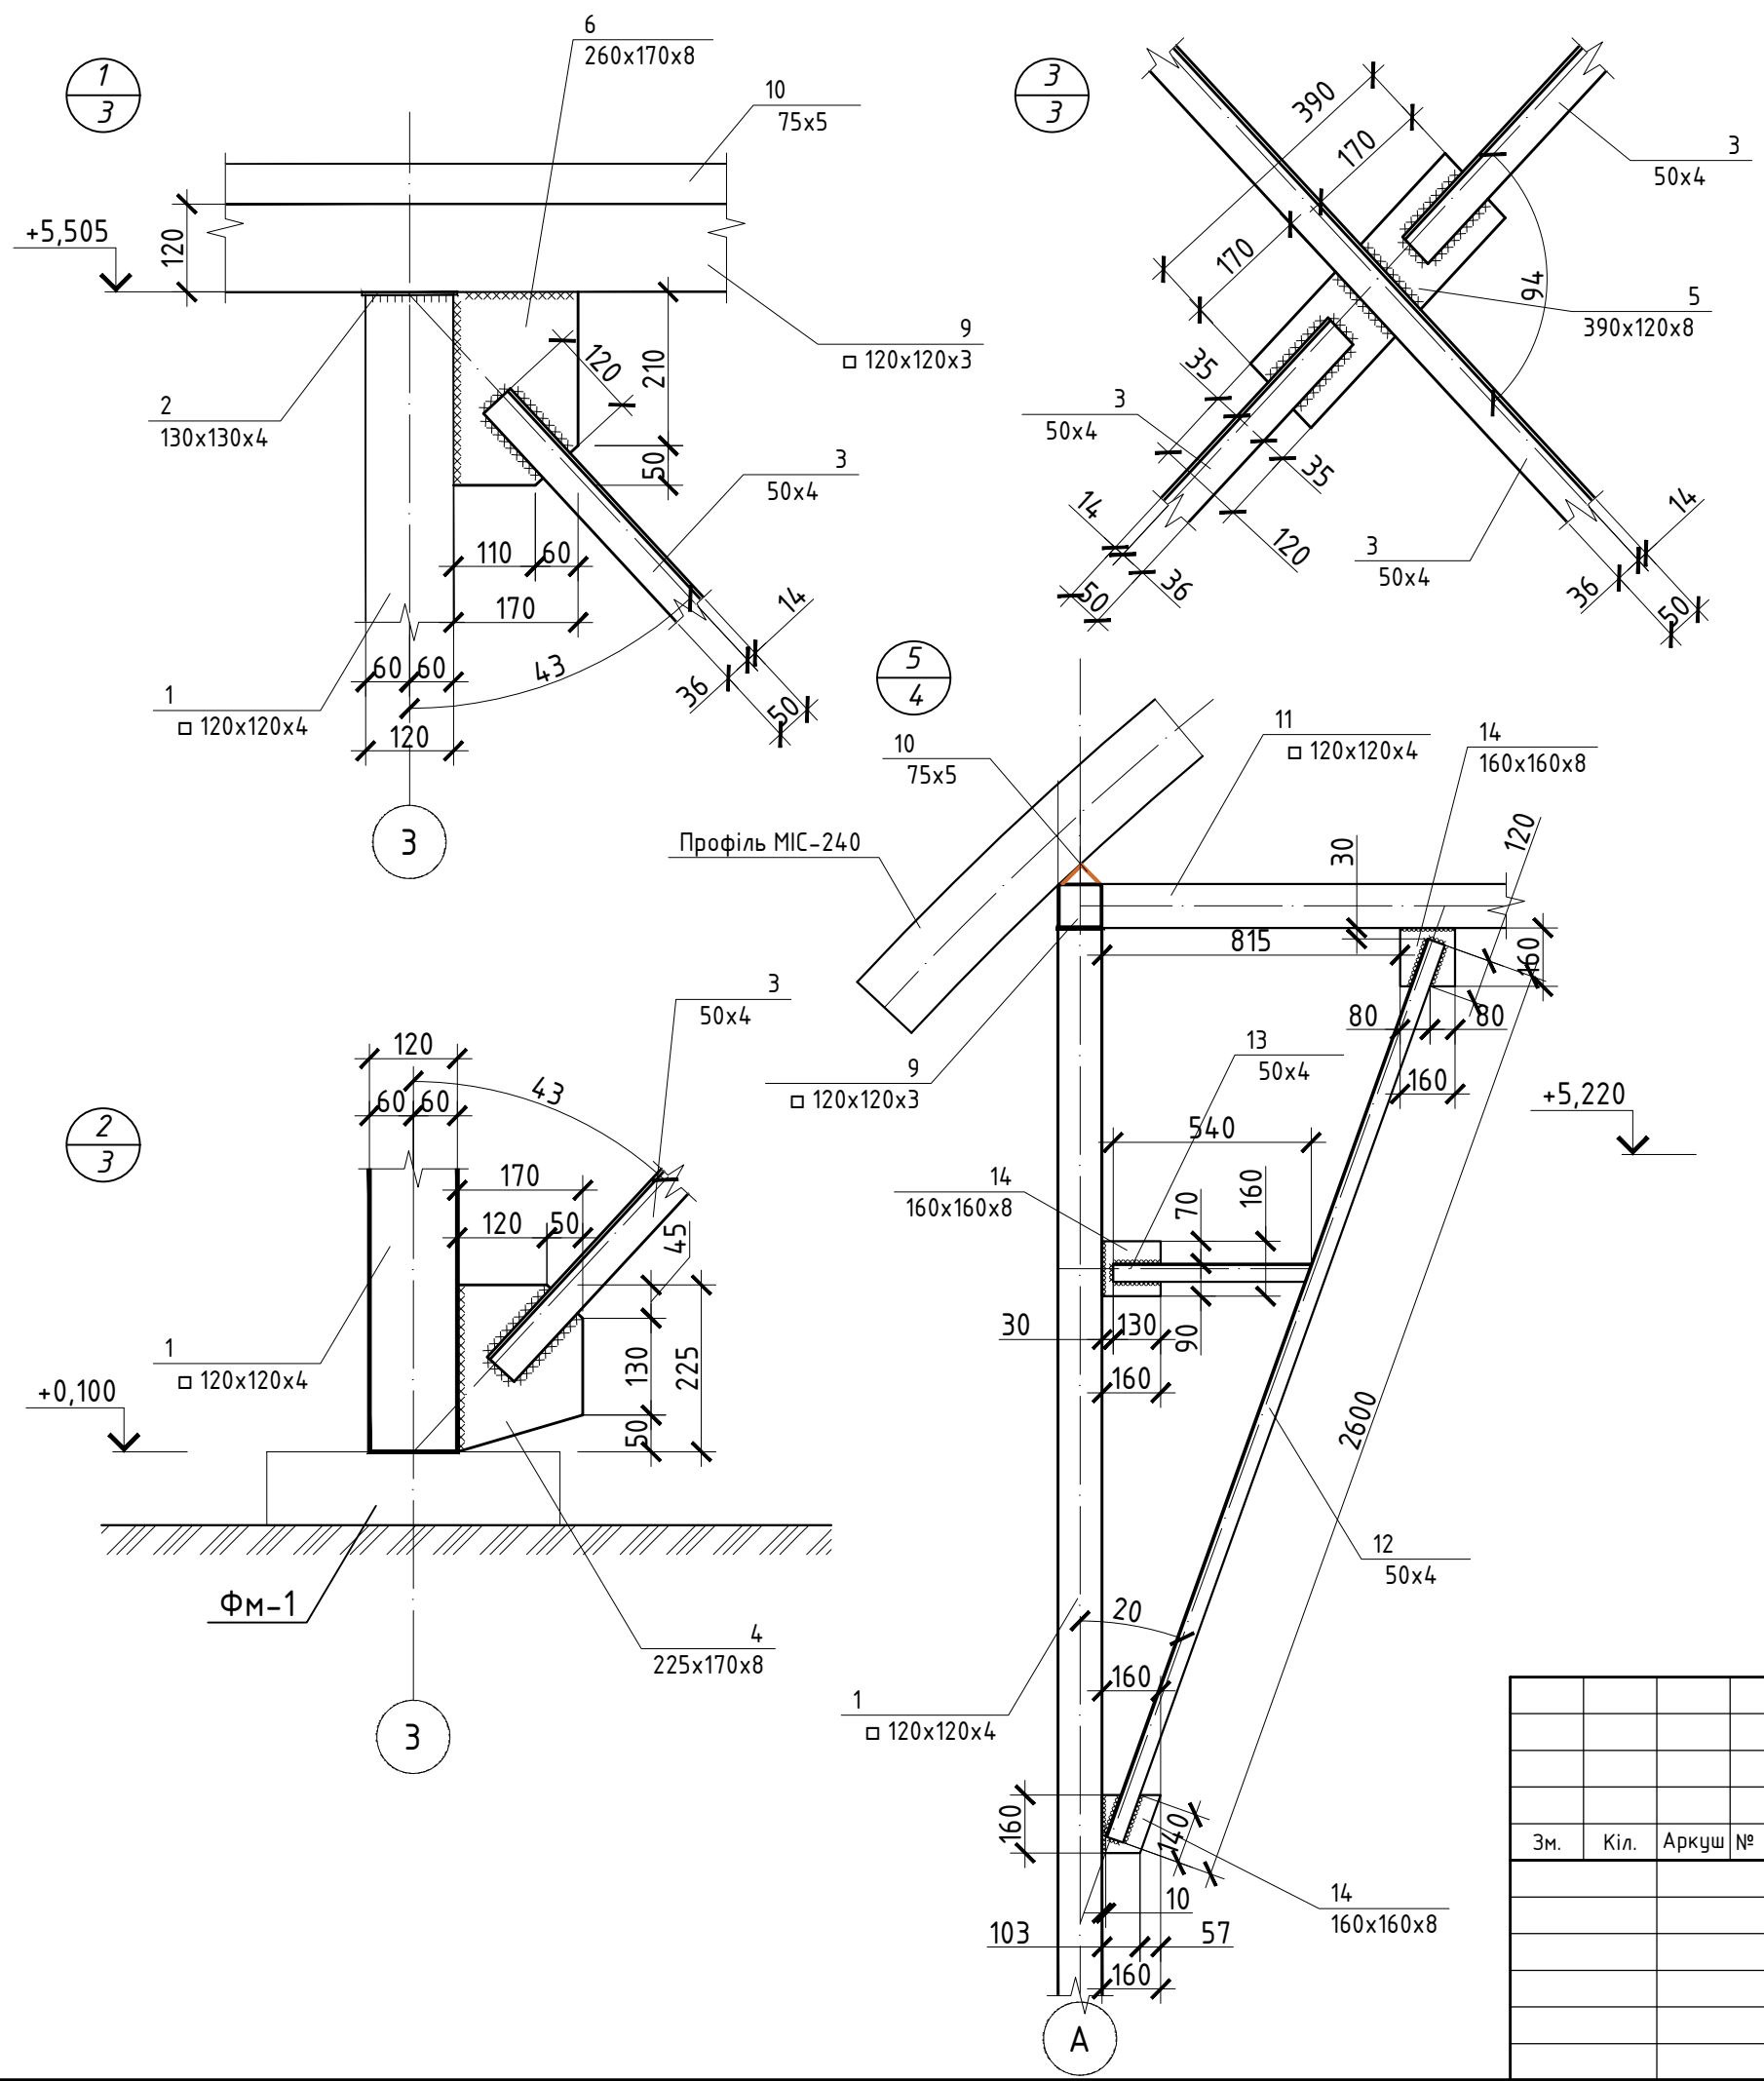

						Будівництво навісу 12,0x25,0x8,235 м			
Зм.	Кіл.	Аркуш	№ док	Підпис	Дата		Стадія	Аркуш	Аркушів
								10	
						Вузли 1...5			