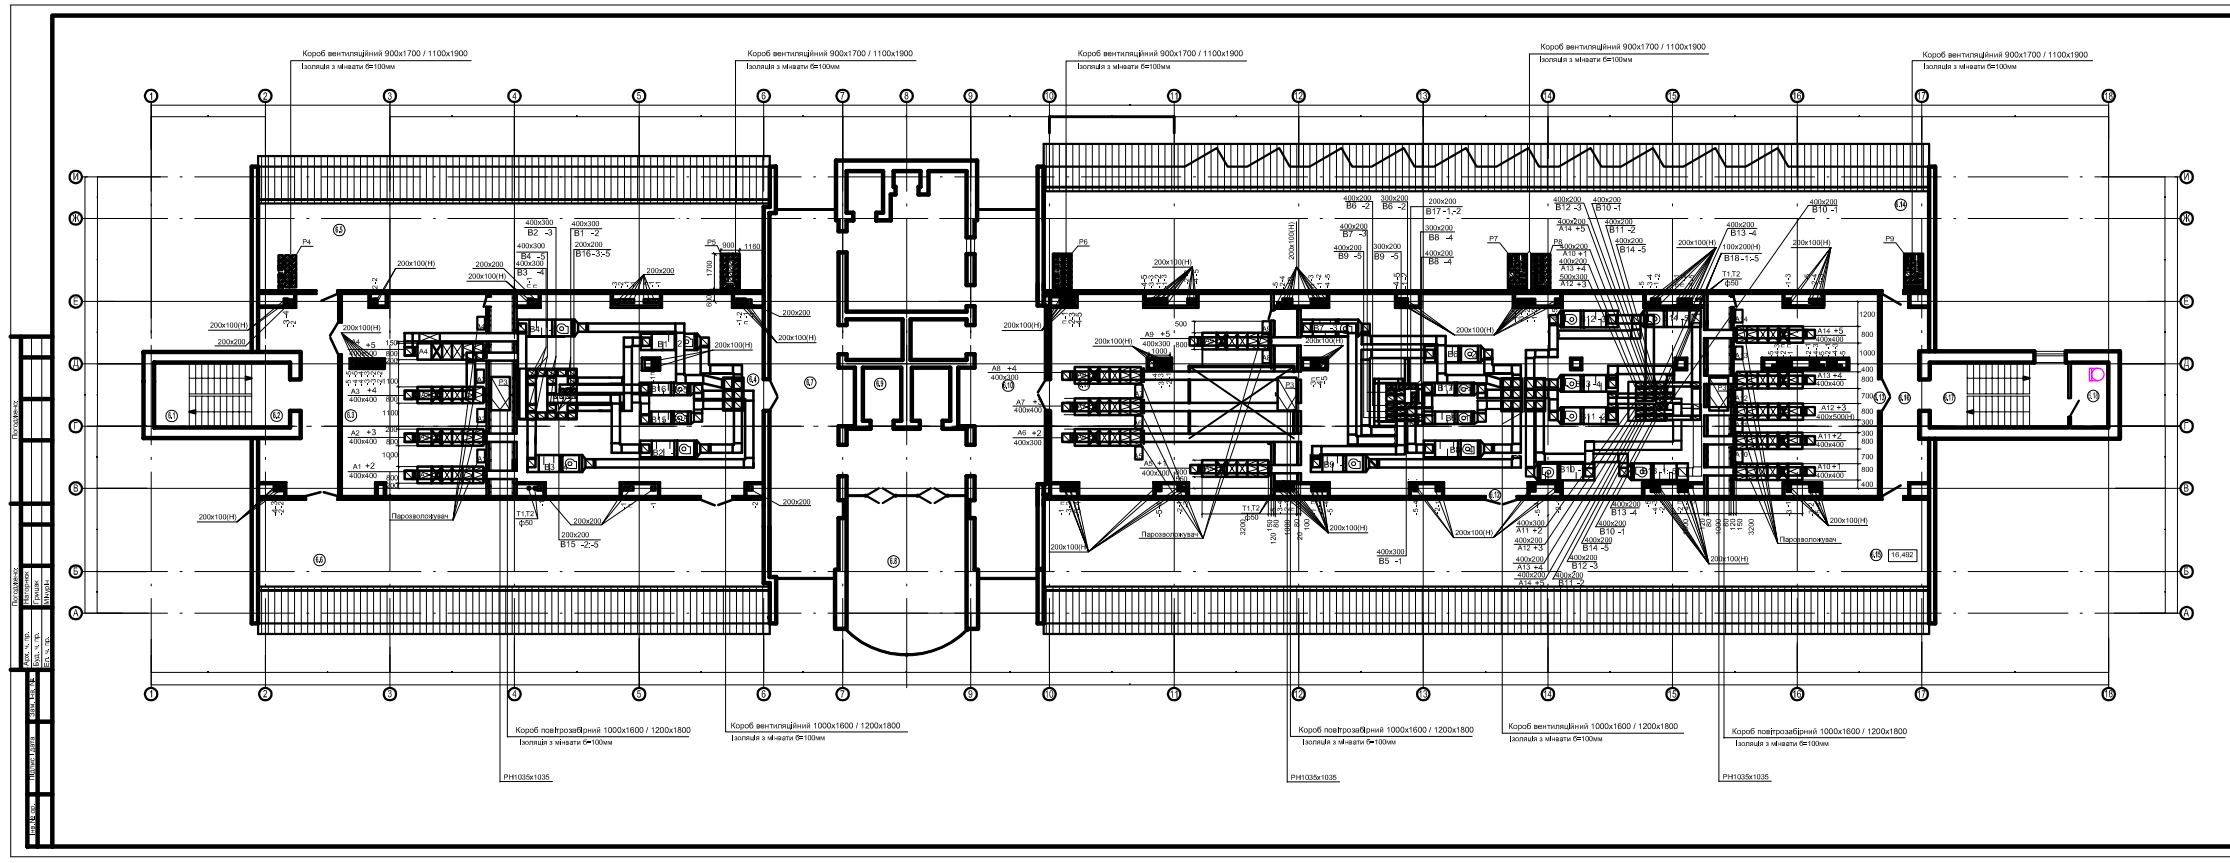

ЕКСПЛІКАЦІЯ ПРИМІЩЕНЬ

№	НАЙМЕНУВАННЯ	ПЛОЩА м2	КАТ. ПРИМІЩ.
1	2	3	4
6.1	Складова клітка №1	20.8	
6.2	Коридор	27.8	
6.3	Приміщення кондиціонерів	76.0	
6.4	Венткамера	102.9	
6.5	Горище	101.6	
6.6	Горище	101.6	
6.7	Коридор	20.4	
6.8	Складова клітка №2	53.3	
6.9	Технічне приміщення	98.5	
6.10	Коридор	20.4	
6.11	Приміщення кондиціонерів	98.2	
6.12	Венткамера	177.6	
6.13	Приміщення кондиціонерів	74.9	
6.14	Горище	203.2	
6.15	Горище	177.8	
6.16	Коридор	18.7	
6.17	Складова клітка №3	20.8	
6.18	Смітникамера	5.6	

Арк.	Арк.	Арк.	Арк.	Підпис	Дата	94-11-01-ОВ		
						Перинатальний центр на пр. Відродження, 30 у м. Луцьку		
ГІП	Катьк				09.17	Блок А (акушерсько-гінекологічний блок)	Стадія	Аркуш	Аркушів
Кер. гр.							РП	38	
Розроб.	Васильв Ед					План горища. Розташування обладнання кондиціонерів в осях А-И, 10-18	ТОВ "Агростроївентиляція"	
Перевір.	Васильв Ед							
Н.контр.								

Погоджено

Взам. інв. №

Підпис і дата

Інв. № дубл.

ЕКСПЛІКАЦІЯ ОБЛАДНАННЯ

№п/п	Найменування	Од. вимір.	Кіл.	Примітки
A5	Кондиціонер "HORIZON-2"	кт	1	
1	Клапан повітророзподільний	шт	1	
2	Секція фільтра I ступеня очищення повітря EU4	шт	1	
3	Секція фільтра II ступеня очищення повітря EU9	шт	1	
4	Секція нагрівальна	шт	1	
5	Секція електроохолоджувача	шт	1	
6	Секція охолодження	шт	1	
7	Секція вентиляторна TLZ200	шт	1	
8	Парозволожувач VAPAC 30	шт	1	
A6	Кондиціонер "HORIZON-2"	кт	1	
1	Клапан повітророзподільний	шт	1	
2	Секція фільтра I ступеня очищення повітря EU4	шт	1	
3	Секція фільтра II ступеня очищення повітря EU9	шт	1	
4	Секція нагрівальна	шт	1	
5	Секція електроохолоджувача	шт	1	
6	Секція охолодження	шт	1	
7	Секція вентиляторна TLZ200	шт	1	
8	Парозволожувач VAPAC 30	шт	1	
A7	Кондиціонер "HORIZON-2"	кт	1	
1	Клапан повітророзподільний	шт	1	
2	Секція фільтра I ступеня очищення повітря EU4	шт	1	
3	Секція фільтра II ступеня очищення повітря EU9	шт	1	
4	Секція нагрівальна	шт	1	
5	Секція електроохолоджувача	шт	1	
6	Секція охолодження	шт	1	
7	Секція вентиляторна TLZ225	шт	1	
8	Парозволожувач VAPAC 55	шт	1	

ЕКСПЛІКАЦІЯ ОБЛАДНАННЯ

№п/п	Найменування	Од. вимір.	Кіл.	Примітки
A8	Кондиціонер "HORIZON-2"	кт	1	
1	Клапан повітророзподільний	шт	1	
2	Секція фільтра I ступеня очищення повітря EU4	шт	1	
3	Секція фільтра II ступеня очищення повітря EU9	шт	1	
4	Секція нагрівальна	шт	1	
5	Секція електроохолоджувача	шт	1	
6	Секція охолодження	шт	1	
7	Секція вентиляторна TLZ200	шт	1	
8	Парозволожувач VAPAC 30	шт	1	
A9	Кондиціонер "HORIZON-2"	кт	1	
1	Клапан повітророзподільний	шт	1	
2	Секція фільтра I ступеня очищення повітря EU4	шт	1	
3	Секція фільтра II ступеня очищення повітря EU9	шт	1	
4	Секція нагрівальна	шт	1	
5	Секція електроохолоджувача	шт	1	
6	Секція охолодження	шт	1	
7	Секція вентиляторна TLZ200	шт	1	
8	Парозволожувач VAPAC 30	шт	1	
A10	Кондиціонер "HORIZON-2"	кт	1	
1	Клапан повітророзподільний	шт	1	
2	Секція фільтра I ступеня очищення повітря EU4	шт	1	
3	Секція фільтра II ступеня очищення повітря EU9	шт	1	
4	Секція нагрівальна	шт	1	
5	Секція електроохолоджувача	шт	1	
6	Секція охолодження	шт	1	
7	Секція вентиляторна TLZ225	шт	1	
8	Парозволожувач VAPAC 55	шт	1	

ЕКСПЛІКАЦІЯ ОБЛАДНАННЯ

№п/п	Найменування	Од. вимір.	Кіл.	Примітки
A11	Кондиціонер "HORIZON-2"	кт	1	
1	Клапан повітророзподільний	шт	1	
2	Секція фільтра I ступеня очищення повітря EU4	шт	1	
3	Секція фільтра II ступеня очищення повітря EU9	шт	1	
4	Секція нагрівальна	шт	1	
5	Секція електроохолоджувача	шт	1	
6	Секція охолодження	шт	1	
7	Секція вентиляторна TLZ225	шт	1	
8	Парозволожувач VAPAC 55	шт	1	
A12	Кондиціонер "HORIZON-2"	кт	1	
1	Клапан повітророзподільний	шт	1	
2	Секція фільтра I ступеня очищення повітря EU4	шт	1	
3	Секція фільтра II ступеня очищення повітря EU9	шт	1	
4	Секція нагрівальна	шт	1	
5	Секція електроохолоджувача	шт	1	
6	Секція охолодження	шт	1	
7	Секція вентиляторна TLZ250	шт	1	
8	Парозволожувач VAPAC 55	шт	1	

Арк.	Арк.	Арк.	Арк.	Підпис	Дата	94-11-01-ОВ		
						Перинатальний центр на пр. Відродження, 30 у м. Луцьку		
ГІП	Катьк				09.17	Блок А (акушерсько-гінекологічний блок)	Стадія	Аркуш	Аркушів
Кер. гр.							РП	39	
Розроб.	Васильв Ед					План горища. Розташування обладнання кондиціонерів в осях А-И, 10-18	ТОВ "Агростроївентиляція"	
Перевір.	Васильв Ед							
Н.контр.								