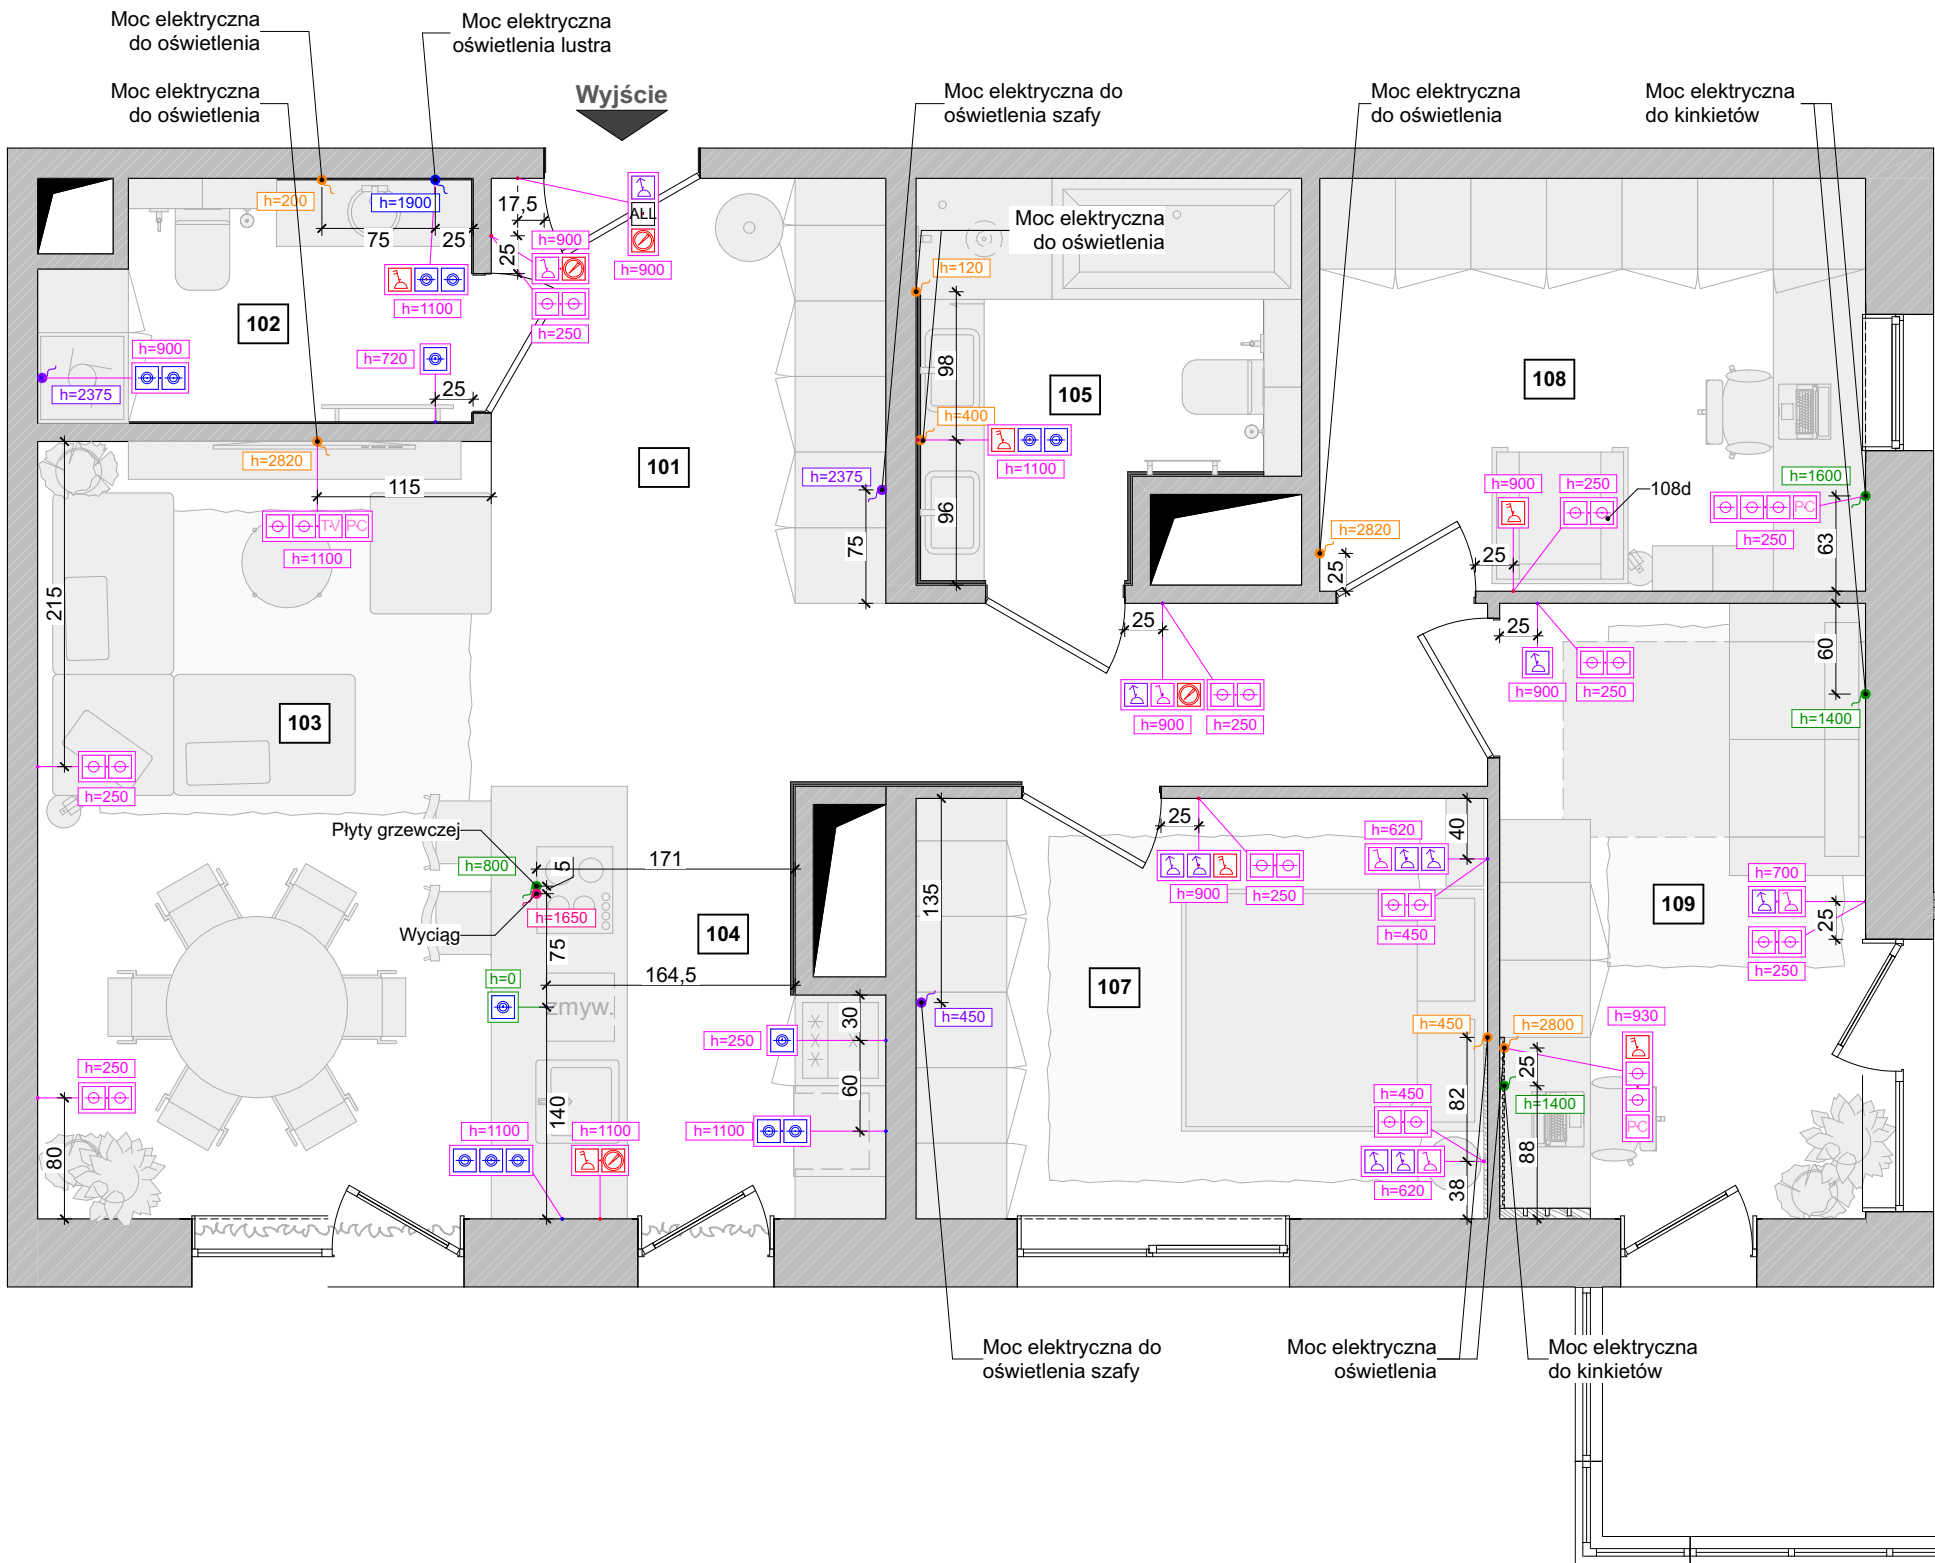




Wyjaśnienie projektu lokalu		
Nr	Nazwa lokalu	Powierzchnia, m2
101	Przedpokój	10,5
102	Łazienka gościnnie	4,3
103	Salon	15,4
104	Kuchnia	6,6
105	Łazienka właściciela	6,1
106	Korytarz	4,6
107	Główna sypialnia	10,5
108	Gabinet	9,9
109	Sypialnia dziecięca	9,8
		77,7 m ²

Legenda			
PC	Gniazdo internetowe	Przełącznik dwuklawiszowy	
☐	Gniazdo sieciowe	Przełącznik jednoklawiszowy	
TV	Gniazdo telewizyjne	Rama jest pionowa	
☐	Jednoklawiszowy przełącznik tranzytowy	Rama jest pozioma	
☐	Moc elektryczna do kinkietów	Rama w podłodze	
☐	Moc elektryczna okapu	Regulator ciepłej podłogi	
☐	Moc elektryczna oświetlenia	ALL	Wszystkie przełączniki oświetlenia
☐	Moc elektryczna oświetlenia szafy	☐	Wylot jest odporny na wilgoć
☐	Moc elektryczna płyty grzewczej		

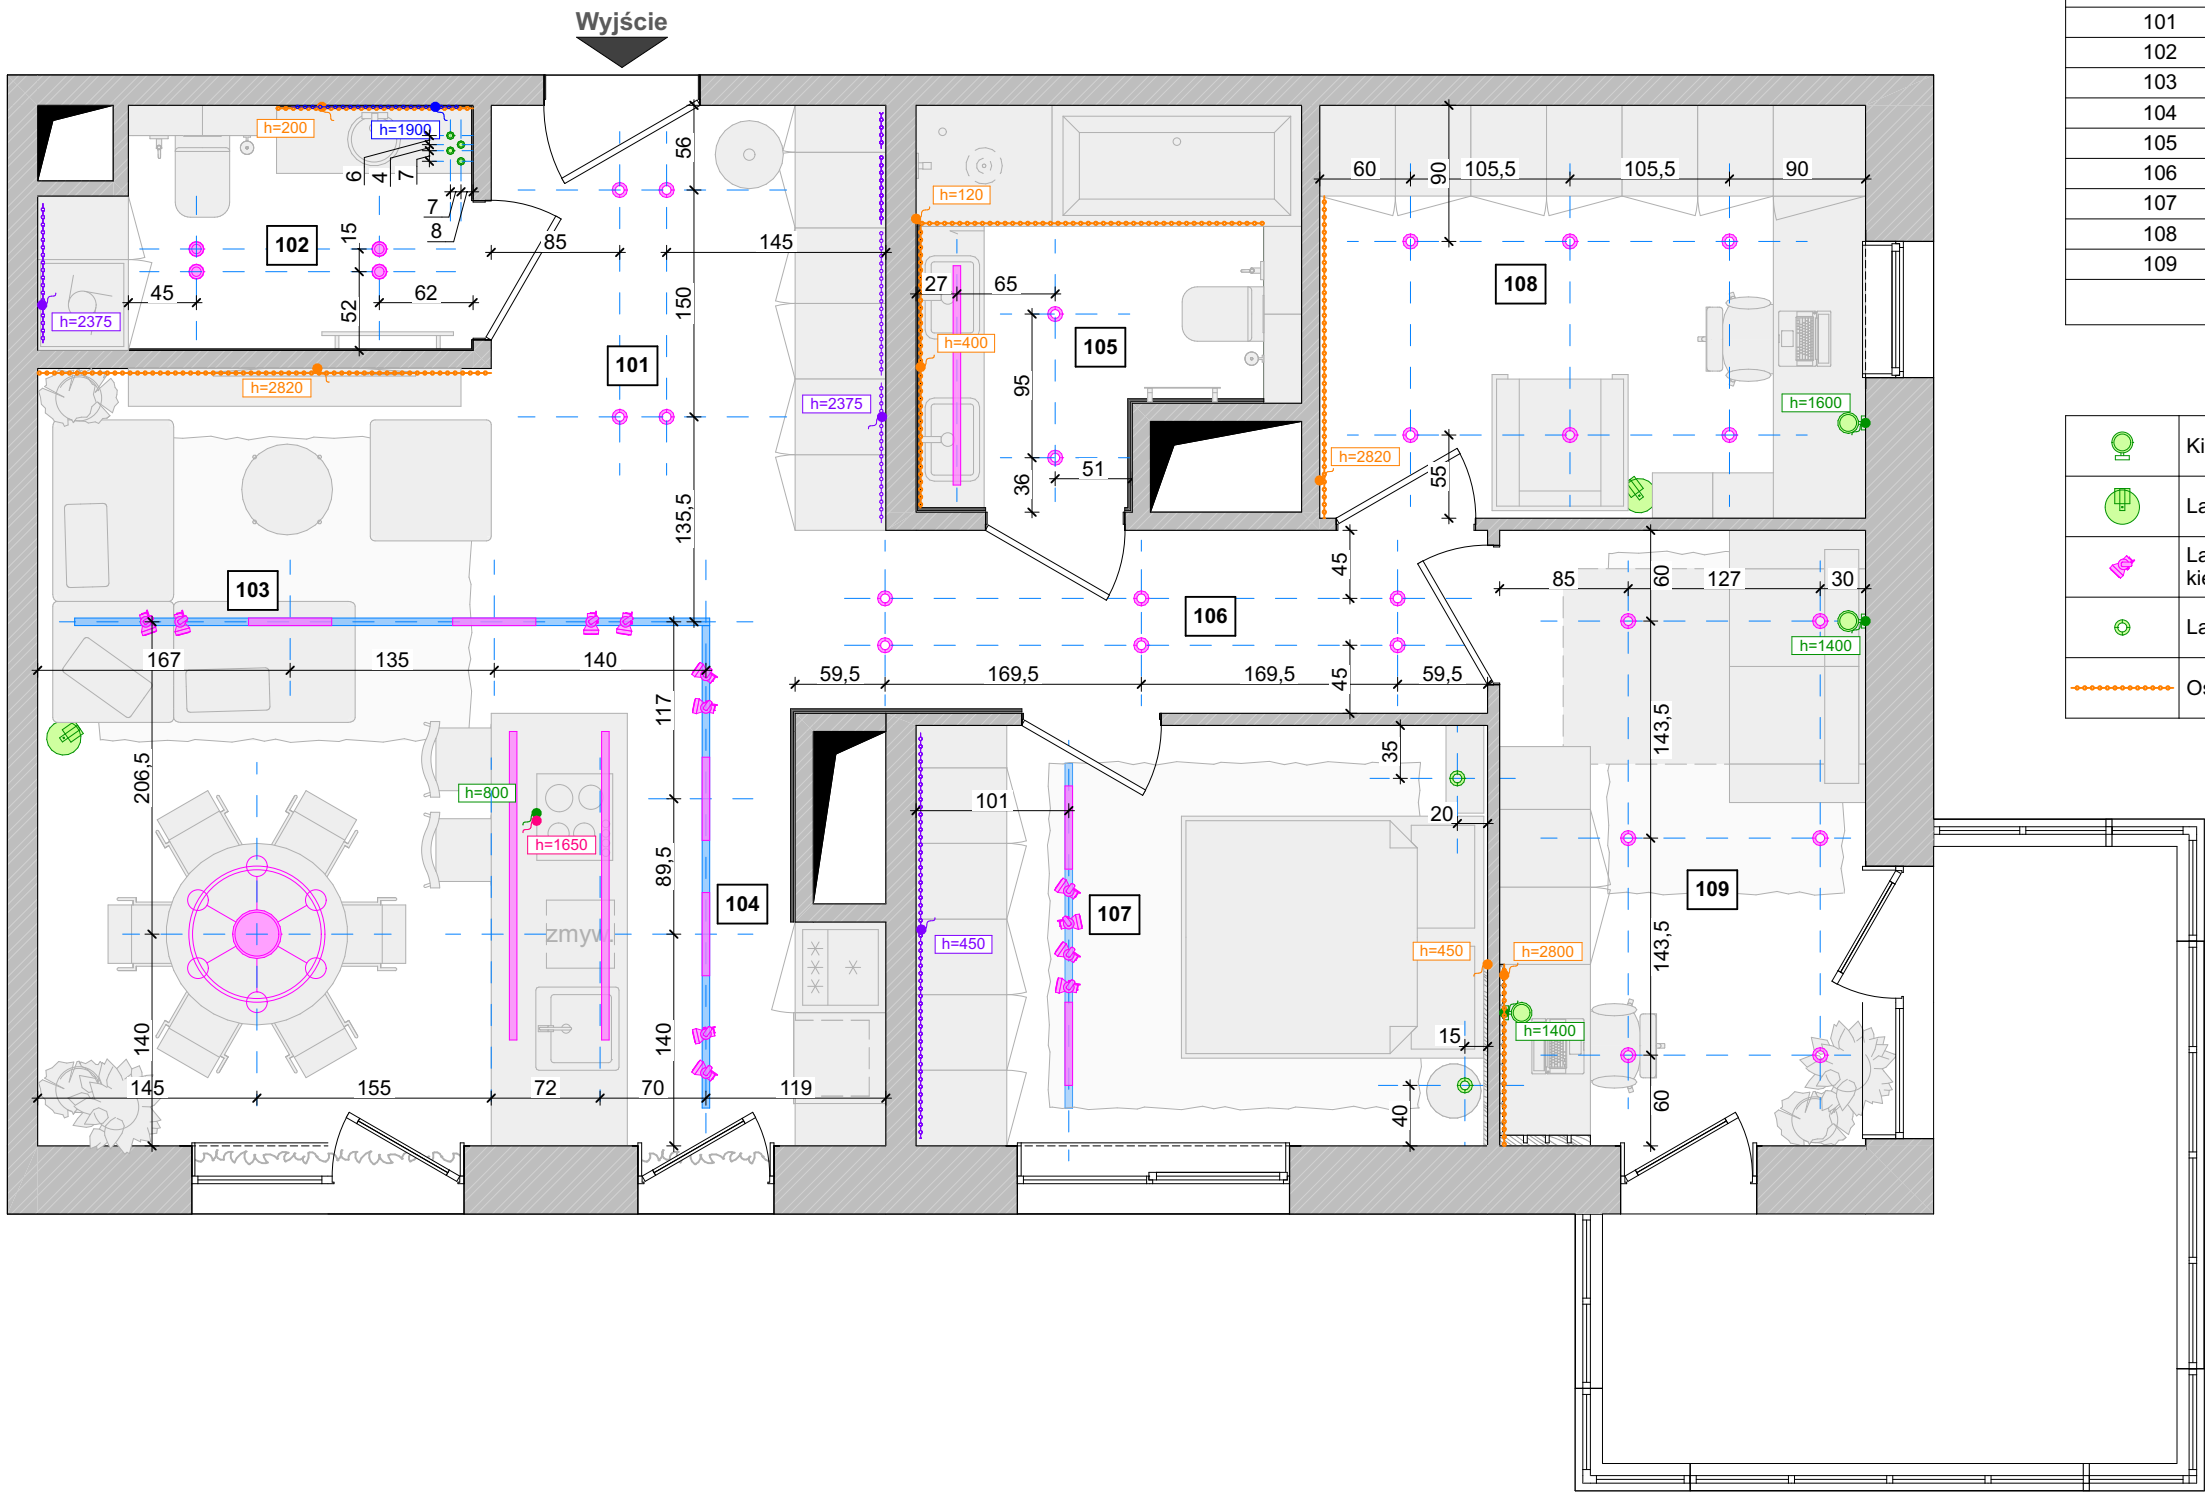
Uwagi:

- Określ (sprawdź) wymiary lokalnie. Linie wymiarowe są podawane w odniesieniu do powierzchni przygotowanych do wykończenia (otynkowanych) ścian.
- Względny znak 0,000 jest przyjmowany zgodnie z poziomem projektowym gotowej podłogi. Mark 0.000 - wierzchołek dekoracyjnej wykładziny podłogowej po wszystkich pracach wykończeniowych zawartych w projekcie.
- Wszystkie wymiary oznaczone „*” (przykład: 2630*) muszą być dokładnie przestrzegane.
- Wybór typu i przekroju przewodu zasilającego i sterowniczego do gniazd i przełączników powinien być dokonany w ścisłej zgodności z dokumentacją producenta sprzętu i PUE. Schemat sterowania i podłączenia jest realizowany przez sąsiednią organizację odpowiedzialną za opracowanie projektu sieci zasilających i komunikacyjnych.
- Kolor, rodzaj i model osprzętu elektrycznego (czujniki termiczne, regulatory ogrzewania podłogowego, panele sterujące itp.) należy uzgodnić z „OBUSHKO-III” i Klientem.
- Przyjrzyj się rozmieszczeniu gniazdek i przełączników wraz z przecieraniami ściennymi.
- Rozmieszczenie ramek osprzętu elektrycznego (poziomo/pionowo) spójrz na skany ścian.
- Do wszystkich punktów wyprowadzenia kabli zasilających i sterowniczych należy zapewnić doprowadzenie kabla o długości 1 metra.
- Sieci komputerowe (internet przewodowy) powinny być wykonane z kabla CAT6. Wszystkie gniazda do przewodowego internetu wyposażone są w dwa złącza RJ45 (8P8C).
- Zapewnij Wi-Fi (bezprowodowy internet) we wszystkich pokojach. Umieszczenie i model routerów Wi-Fi należy uzgodnić z „OBUSHKO-III” i Klientem.
- Uziemić wszystkie gniazda, osłony, urządzenia i sprzęt elektryczny osobnym przewodem zgodnie z PUE.
- Usytuowanie, kolor i model paneli elektrycznych do uzgodnienia z „OBUSHKO-III” i Klientem.
- Wszystkie materiały i wyposażenie podane są bez udziału procentowego.
- Album projektu nie projektuje pomieszczeń garażu, tarasów i kotłowni. Pomieszczenia te powinny być wykonane przez analogię z ogólnym projektem wnętrz, uzgodnionym z Klientem.

OBUSHKO-III

PROJEKT	Plan rozmieszczenia gniazd, wyłączników, gniazdek elektrycznych i elementów sieci niskiego napięcia na I piętrze	
INWESTOR		
ADRES INWESTYCJI		
OPRACOWAŁ		
TYTUŁ RYSUNKU	RZUT - ARANŻACJA	NUMER RYSUNKU 30 SKALA 1:50, 1:1
FAZA/BRANŻA	ARCHITECTURA / WNĘTRZA	

PRAWA AUTORSKIE ZASTRZEŻONE.
PROJEKT TEN JEST CHRONIONY PRAWEM ZGODNIE Z USTAWĄ O PRAWIE AUTORSKIM. KOPIOWANIE, POWIELANIE, ODSTĘPOWANIE I DOKONYWANIE ZMIAN BEZ ZGODY AUTORA JEST ZABRONIONE I PODLEGA KARZE.



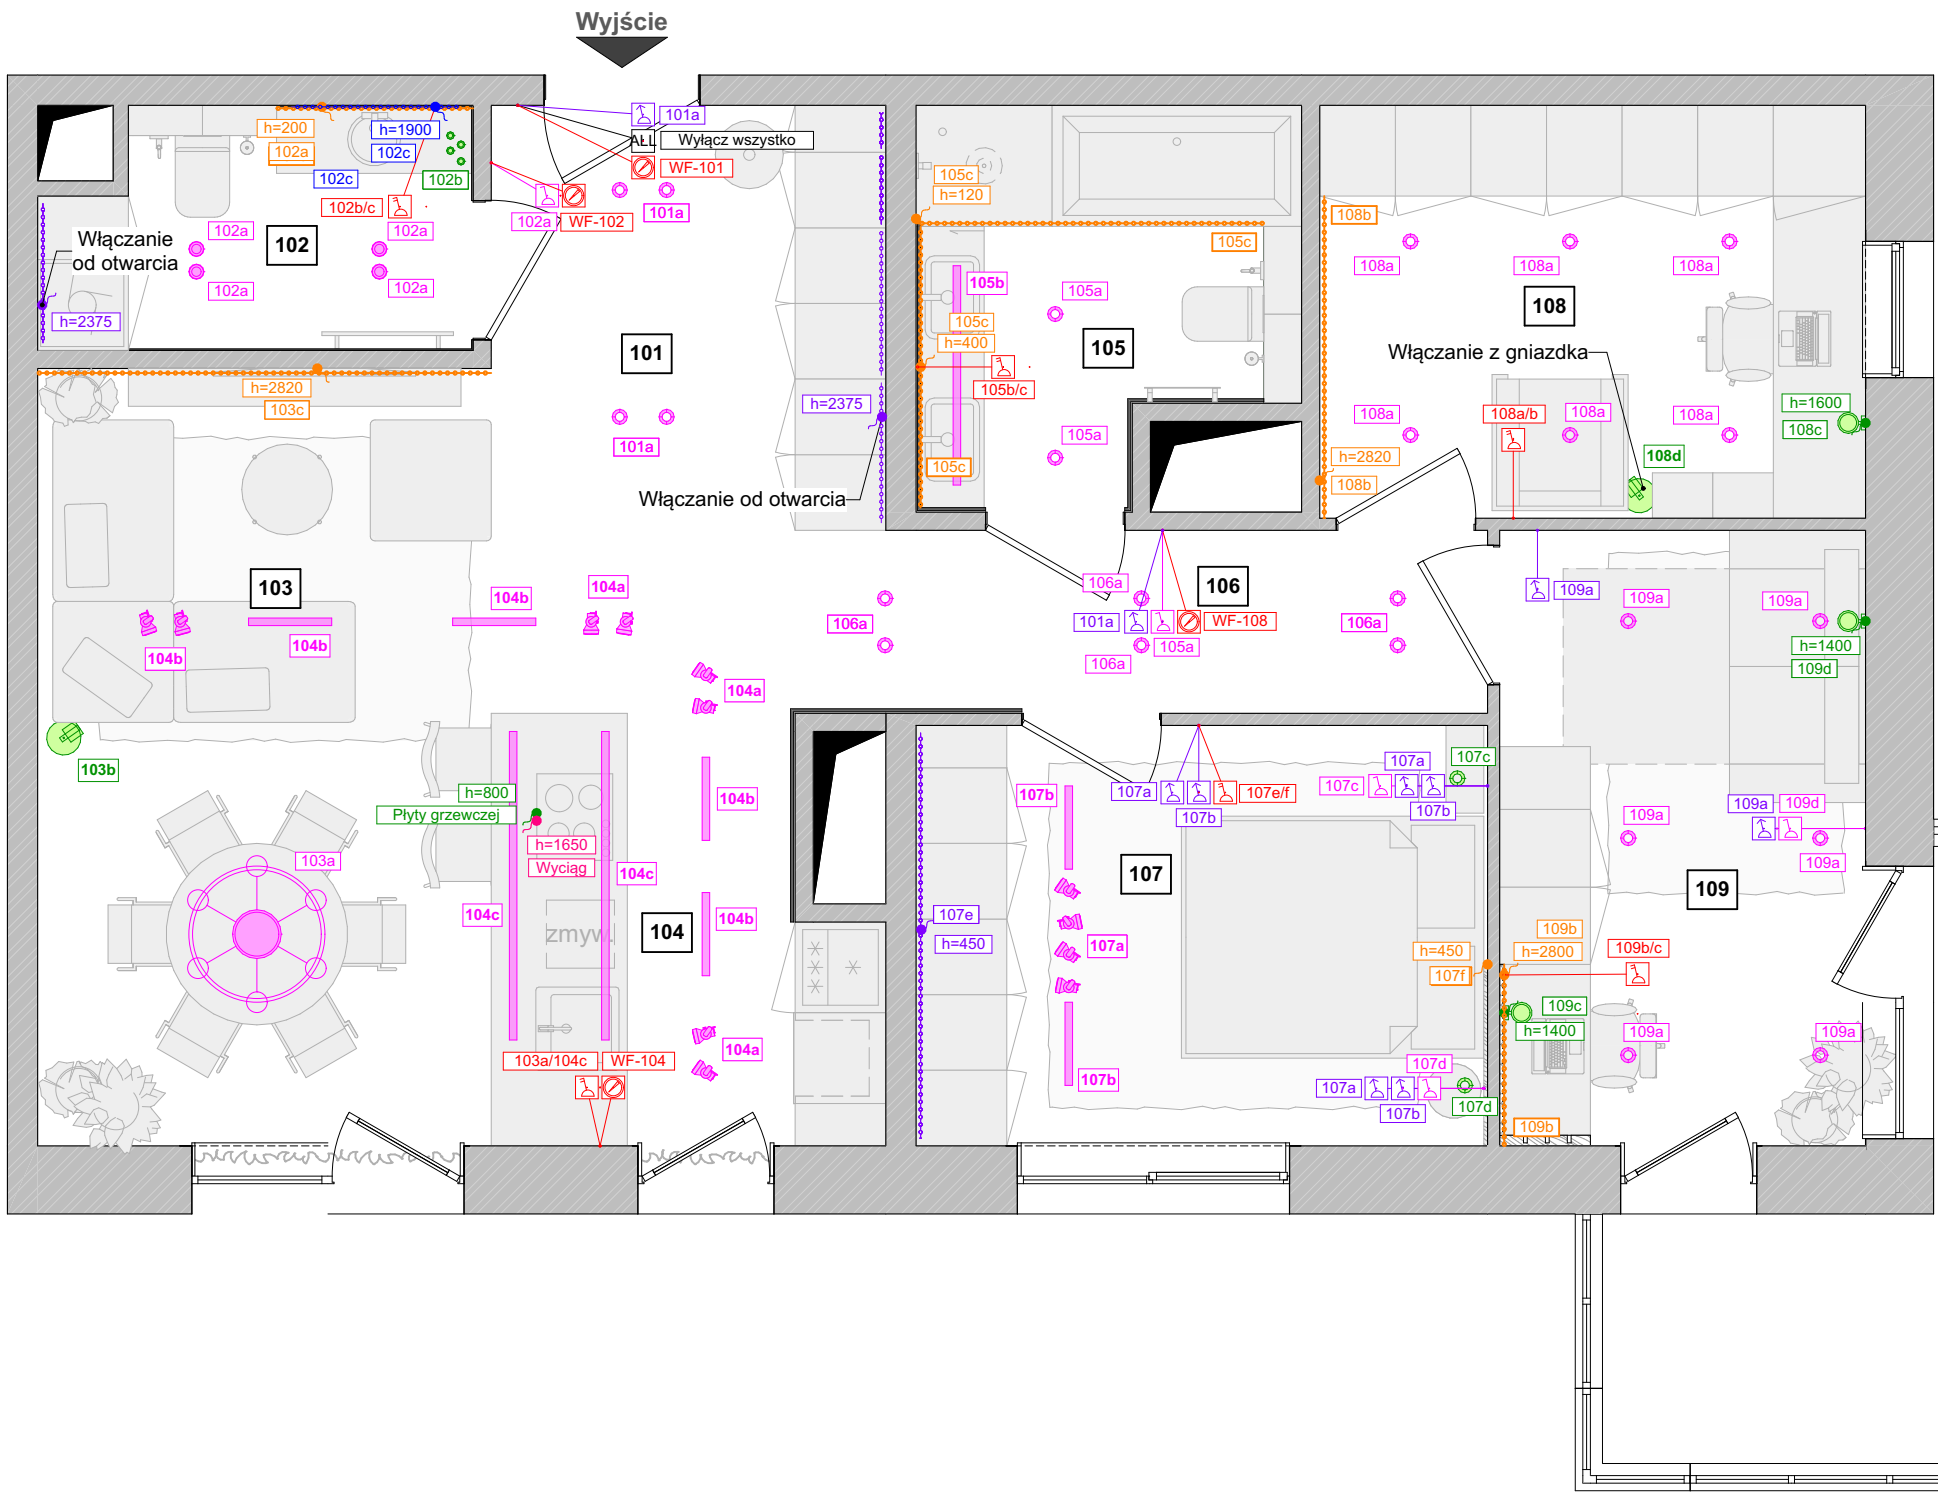
Wyjaśnienie projektu lokalu		
Nr	Nazwa lokalu	Powierzchnia, m2
101	Przedpokój	10,5
102	Łazienka gościnna	4,3
103	Salon	15,4
104	Kuchnia	6,6
105	Łazienka właściciela	6,1
106	Korytarz	4,6
107	Główna sypialnia	10,5
108	Gabinet	9,9
109	Sypialnia dziecięca	9,8
		77,7 m²

Legenda			
	Kinkiet typ 1		Oświetlenie lustra LED
	Lampa podłogowa		Oświetlenie szafki LED
	Lampa sufitowa kierunkowa		Wbudowany reflektor
	Lampa wisząca		Śledź górną lampę
	Oświetlenie ledowe		Żyrandol typ 1

Uwagi:

- Określ (sprawdź) wymiary lokalnie. Linie wymiarowe są podawane w odniesieniu do powierzchni przygotowanych do wykończenia (otynkowanych) ścian.
- Względny znak 0,000 jest przyjmowany zgodnie z poziomem projektowym gotowej podłogi. Mark 0.000 - wierzchołek dekoracyjnej wykładziny podłogowej po wszystkich pracach wykończeniowych zawartych w projekcie.
- Wszystkie wymiary oznaczone „*” (przykład: 2630*) muszą być dokładnie przestrzegane.
- Doboru typu i przekroju przewodu zasilającego i sterowniczego do urządzeń oświetleniowych należy dokonać w ścisłej zgodności z dokumentacją producenta sprzętu i PUE. Schemat sterowania i podłączenia jest realizowany przez sąsiednią organizację odpowiedzialną za opracowanie projektu sieci zasilającej i komunikacyjnej i/lub opracowanie projektu instalacji opraw oświetleniowych.
- Kolor i model osprzętu elektrycznego należy uzgodnić z „OBUSHKO-III” i Klientem.
- Zobacz rozmieszczenie zacisków i opraw oświetleniowych wraz z arkuszem „Plan rozmieszczenia gniazd i przełączników” oraz ze skanami ścian.
- Do wszystkich punktów wyprowadzenia kabli zasilających i sterowniczych należy zapewnić doprowadzenie kabla o długości 1 metra.
- Wszystkie materiały i wyposażenie podane są bez udziału procentowego.

OBUSHKO-III		
PROJEKT	Plan rozmieszczenia lamp	
INWESTOR		
ADRES INWESTYCJI		
OPRACOWAŁ		
TYTUŁ RYSUNKU	RZUT - ARANŻACJA	NUMER RYSUNKU 31
FAZA/BRANŻA	ARCHITECTURA / WNĘTRZA	SKALA
PRAWA AUTORSKIE ZASTRZEŻONE. PROJEKT TEN JEST CHRONIONY PRAWEM ZGODNIE Z USTAWĄ O PRAWIE AUTORSKIM. KOPIOWANIE, POWIELANIE, ODSTĘPOWANIE I DOKONYWANIE ZMIAN BEZ ZGODY AUTORA JEST ZABRONIONE I PODLEGA KARZE.		



Wyjaśnienie projektu lokalu		
Nr	Nazwa lokalu	Powierzchnia, m2
101	Przedpokój	10,5
102	Łazienka gościnna	4,3
103	Salon	15,4
104	Kuchnia	6,6
105	Łazienka właściciela	6,1
106	Korytarz	4,6
107	Główna sypialnia	10,5
108	Gabinet	9,9
109	Sypialnia dziecięca	9,8
		77,7 m ²

Legenda			
	Kinkiet typ 1		Oświetlenie szafki LED
	Lampa podłogowa		Przełącznik dwuklawiszowy
	Lampa sufitowa kierunkowa		Przełącznik jednoklawiszowy
	Lampa wisząca		Przełącznik na wszystko
	Moc elektryczna do oświetlenia szafy		Przełącznik tranzystorowy jednoklawiszowy
	Moc elektryczna okapu		Regulator ciepłej podłogi
	Moc elektryczna oświetlenia		Wbudowany reflektor
	Moc elektryczna płyty grzewczej		Śledź górną lampę
	Oświetlenie ledowe		Żyrandol typ 1
	Oświetlenie lustra LED		

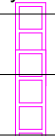
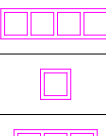
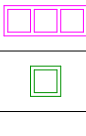
 
Uwagi:

- Określ (sprawdź) wymiary lokalnie. Linie wymiarowe są podawane w odniesieniu do powierzchni przygotowanych do wykończenia (otynkowanych) ścian.
- Względny znak 0,000 jest przyjmowany zgodnie z poziomem projektowym gotowej podłogi. Mark 0.000 - wierzchołek dekoracyjnej wykładziny podłogowej po wszystkich pracach wykończeniowych zawartych w projekcie.
- Wszystkie wymiary oznaczone „*” (przykład: 2630*) muszą być dokładnie przestrzegane.
- Doboru typu i przekroju przewodu zasilającego i sterowniczego do urządzeń oświetleniowych należy dokonać w ścisłej zgodności z dokumentacją producenta sprzętu i PUE. Schemat sterowania i podłączenia jest realizowany przez sąsiednią organizację odpowiedzialną za opracowanie projektu sieci zasilającej i komunikacyjnej i/lub opracowanie projektu instalacji opraw oświetleniowych.
- Kolor i model osprzętu elektrycznego należy uzgodnić z „OBUSHKO-III” i Klientem.
- Zobacz rozmieszczenie zacisków i opraw oświetleniowych wraz z arkuszem „Plan rozmieszczenia gniazd i przełączników” oraz ze skanami ścian.
- Do wszystkich punktów wyprowadzenia kabli zasilających i sterowniczych należy zapewnić doprowadzenie kabla o długości 1 metra.
- Wszystkie materiały i wyposażenie podane są bez udziału procentowego.

OBUSHKO-III

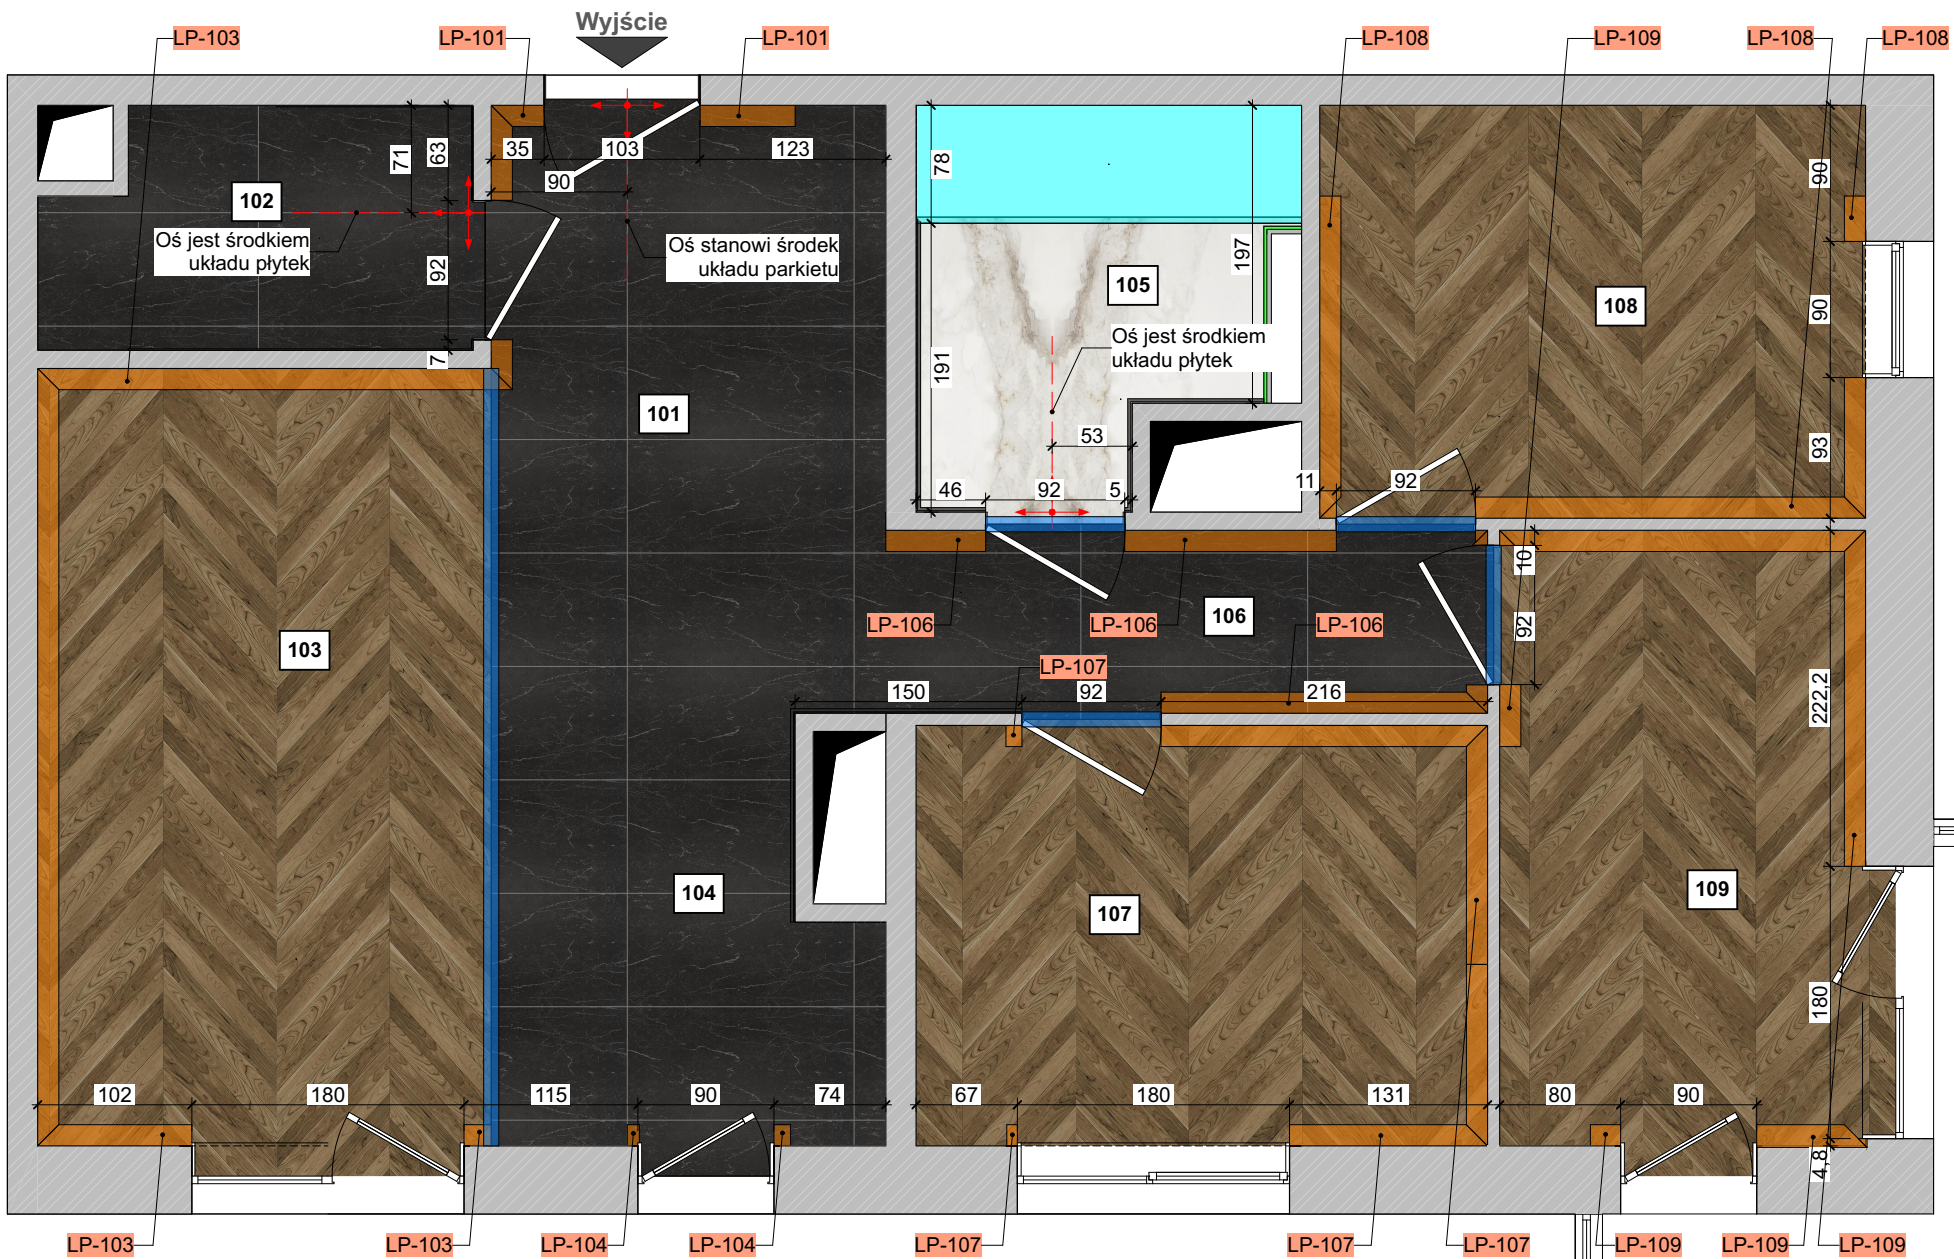
PROJEKT	Plan rozmieszczenia grup aktywizacyjnych	
INWESTOR		
ADRES INWESTYCJI		
OPRACOWAŁ		
TYTUŁ RYSUNKU	RZUT - ARANŻACJA	NUMER RYSUNKU 32 SKALA 1:50
FAZA/BRANŻA	ARCHITECTURA / WNĘTRZA	

PRAWA AUTORSKIE ZASTRZEŻONE.
PROJEKT TEN JEST CHRONIONY PRAWEM ZGODNIE Z USTAWĄ O PRAWIE AUTORSKIM. KOPIOWANIE, POWIELANIE, ODSTĘPOWANIE I DOKONYWANIE ZMIAN BEZ ZGODY AUTORA JEST ZABRONIONE I PODLEGA KARZE.

Specyfikacja ramy					
Symbol	Nazwa	Liczba postów	Numer	Fabryka	Artykuł
	Rama jest pionowa	3	1		
	Rama jest pionowa	4	1		
	Rama jest pozioma	2	15		
	Rama jest pozioma	4	2		
	Rama jest pozioma	1	4		
	Rama jest pozioma	3	7		
	Rama w podłodze	1	1		
			31		

Specyfikacje przełączników		
Symbol	Nazwa	Numer
	Jednoklawiszowy przełącznik tranzytowy	10
	Przełącznik dwuklawiszowy	6
	Przełącznik jednoklawiszowy	5
	Regulator ciepłej podłogi	4
	Wszystkie przełączniki oświetlenia	1

Specyfikacje gniazd		
Symbol	Nazwa	Numer
	gniazdo odporne na wilgoć;	27
	gniazdko sieciowe	3
	gniazdo internetowe	1
	gniazdko telewizyjne	14



Wyjaśnienie projektu lokalu

Nr	Nazwa lokalu	Powierzchnia, m2
101	Przedpokój	10,5
102	Łazienka gościnna	4,3
103	Salon	15,4
104	Kuchnia	6,6
105	Łazienka właściciela	6,1
106	Korytarz	4,6
107	Główna sypialnia	10,5
108	Gabinet	9,9
109	Sypialnia dziecięca	9,8
		77,7 m²

Legenda

	Miejsce montażu brodzika
	Początek układania
	Połączenie podłogowe

Informacje o wykładzinach podłogowych

Nr pokój	Symbol	Nazwa materiału	Powierzchnia, m2	Nr pokój	Symbol	Nazwa materiału	Powierzchnia, m2
101, 104, 106		Spieki wzór Pietra Piasentina 1500x750 mm	22,3	107		PARKIET wzór jodełka francuska dębowa	10,5
102		Spieki wzór Pietra Piasentina 1500x750 mm	4,4	108		PARKIET wzór jodełka francuska dębowa	9,9
103		PARKIET wzór jodełka francuska dębowa	15,8	109		PARKIET wzór jodełka francuska dębowa	10,4
105		Spieki wzór biały marmur np. Inalco 1600x1600 mm	3,9				

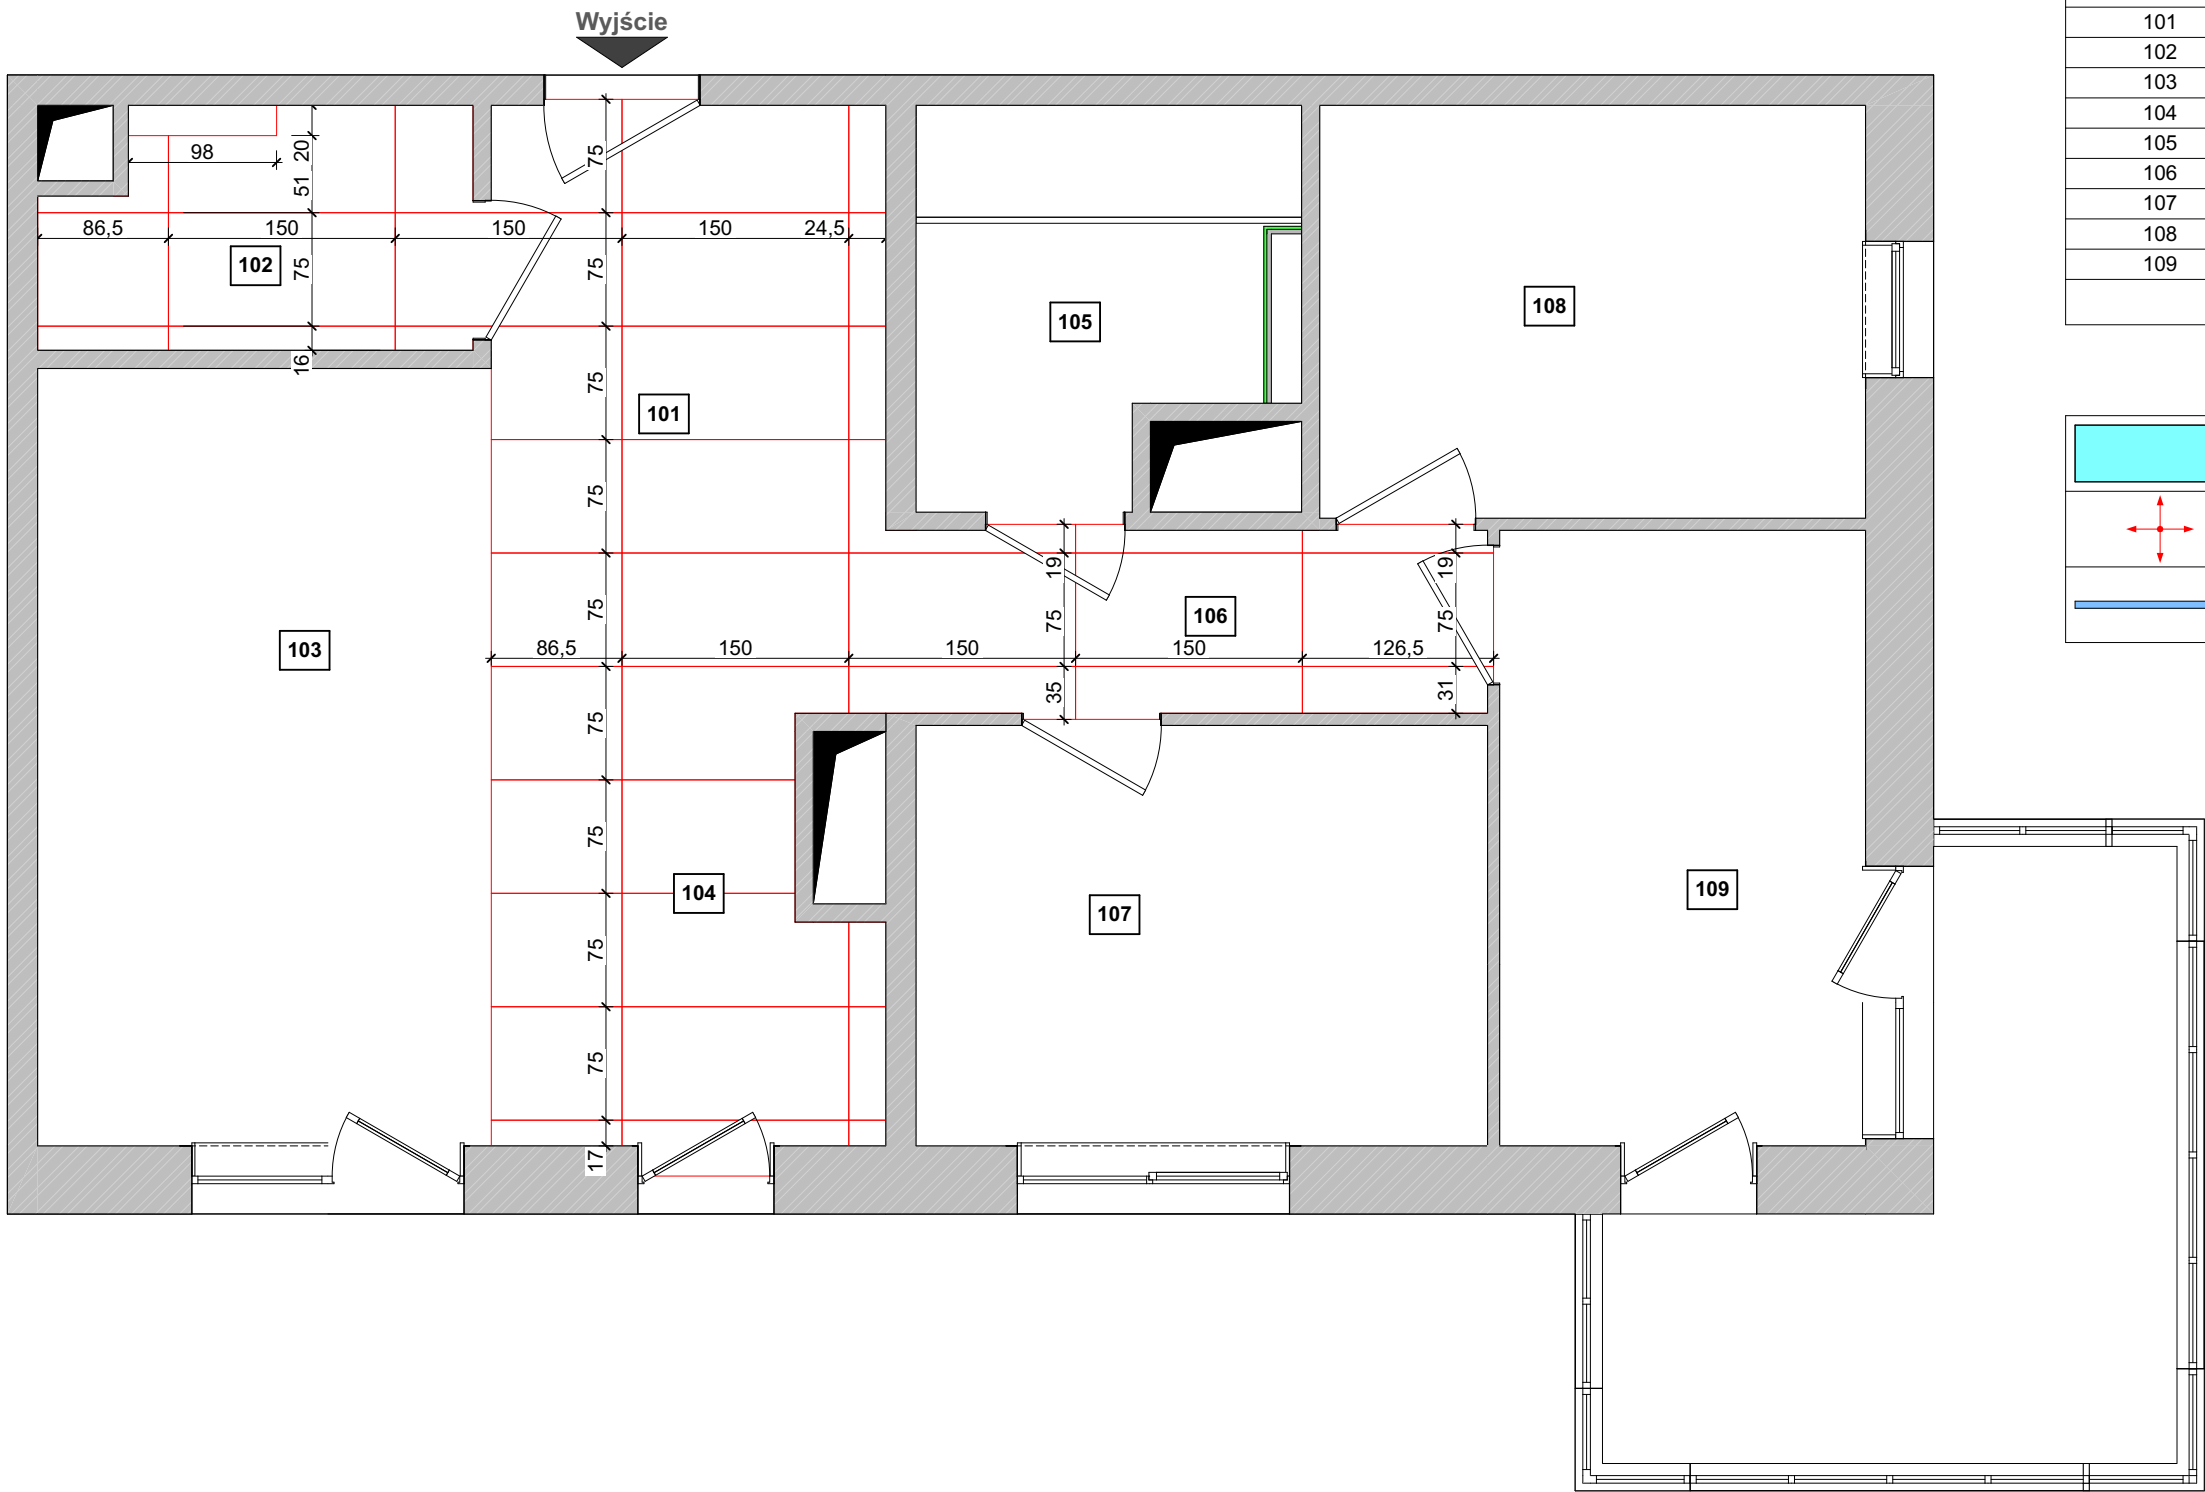
Uwagi:

- Określ (sprawdź) wymiary lokalnie. Linie wymiarowe są podawane w odniesieniu do powierzchni przygotowanych do wykończenia (otynkowanych) ścian.
- Względny znak 0,000 jest przyjmowany zgodnie z poziomem projektowym gotowej podłogi. Mark 0.000 - wierzchołek dekoracyjnej wykładziny podłogowej po wszystkich pracach wykończeniowych zawartych w projekcie.
- Wszystkie wymiary oznaczone „*” (przykład: 2630*) muszą być dokładnie przestrzegane.
- Połączenie różnego rodzaju powłok nawierzchniowych należy wykonać na środku skrzydła drzwi.
- Konstrukcja wykładzin podłogowych jest podana warunkowo i może różnić się od rzeczywistej. Określ kierunek i układ powłok z dodatkowymi schematami rozmieszczenia, uzgodnij z "OBUSHKO-III" i Klientem.
- W pomieszczeniach łazienek, kuchni i pralni uszczelnij posadzkę rośliną na ścianach o grubości co najmniej 500 mm.
- Rozważ ten arkusz w połączeniu z arkuszem „Plan rozmieszczenia urządzeń grzewczych”.
- Wszystkie materiały i wyposażenie podane są bez udziału procentowego.
- W zależności od wybranego formatu płytek należy przeliczyć zapotrzebowanie oraz konieczny naddatek.

OBUSHKO-III

PROJEKT	Plan wykładzin podłogowych		
INWESTOR			
ADRES INWESTYCJI			
OPRACOWAŁ			
TYTUŁ RYSUNKU	RZUT - ARANZACJA		NUMER RYSUNKU 35
FAZA/BRANZA	ARCHITECTURA / WNETRZA		
			SKALA 1:50

PRAWA AUTORSKIE ZASTRZEŻONE.
PROJEKT TEN JEST CHRONIONY PRAWEM ZGODNIE Z USTAWĄ O PRAWIE AUTORSKIM. KOPIOWANIE, POWIELANIE, ODSTĘPOWANIE I DOKONYWANIE ZMIAN BEZ ZGODY AUTORA JEST ZABRONIONE I PODLEGA KARZE.



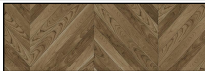
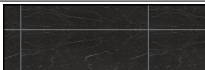
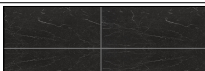
Wyjaśnienie projektu lokalu		
Nr	Nazwa lokalu	Powierzchnia, m2
101	Przedpokój	10,5
102	Łazienka gościnna	4,3
103	Salon	15,4
104	Kuchnia	6,6
105	Łazienka właściciela	6,1
106	Korytarz	4,6
107	Główna sypialnia	10,5
108	Gabinet	9,9
109	Sypialnia dziecięca	9,8
		77,7 m²

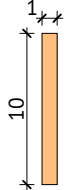
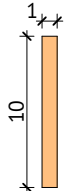
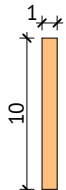
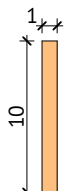
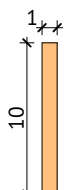
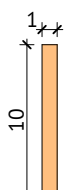
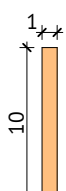
Legenda	
	Miejsce montażu brodzika
	Początek układania
	Połączenie podłogowe

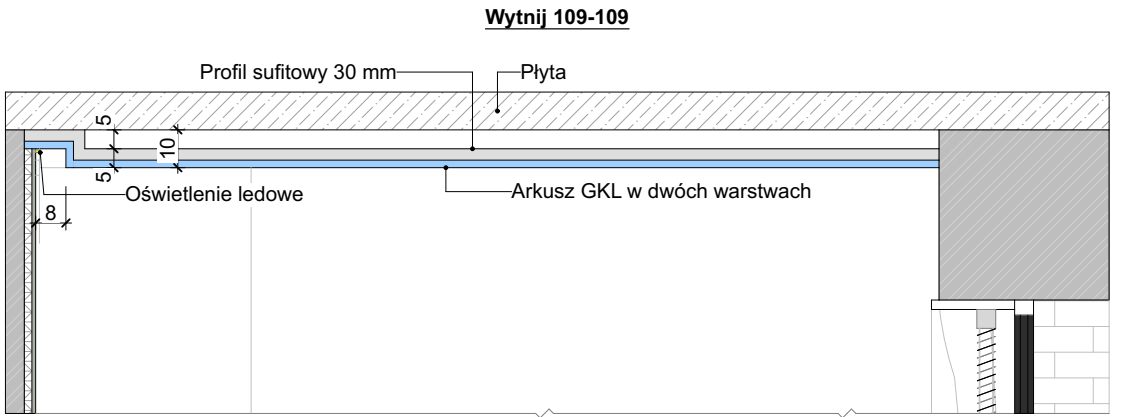
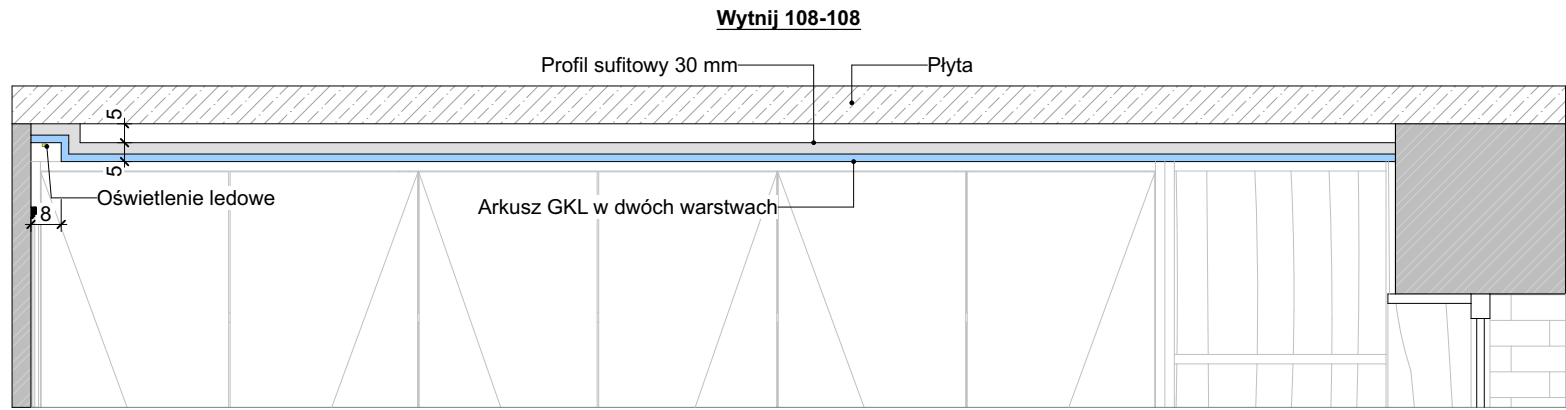
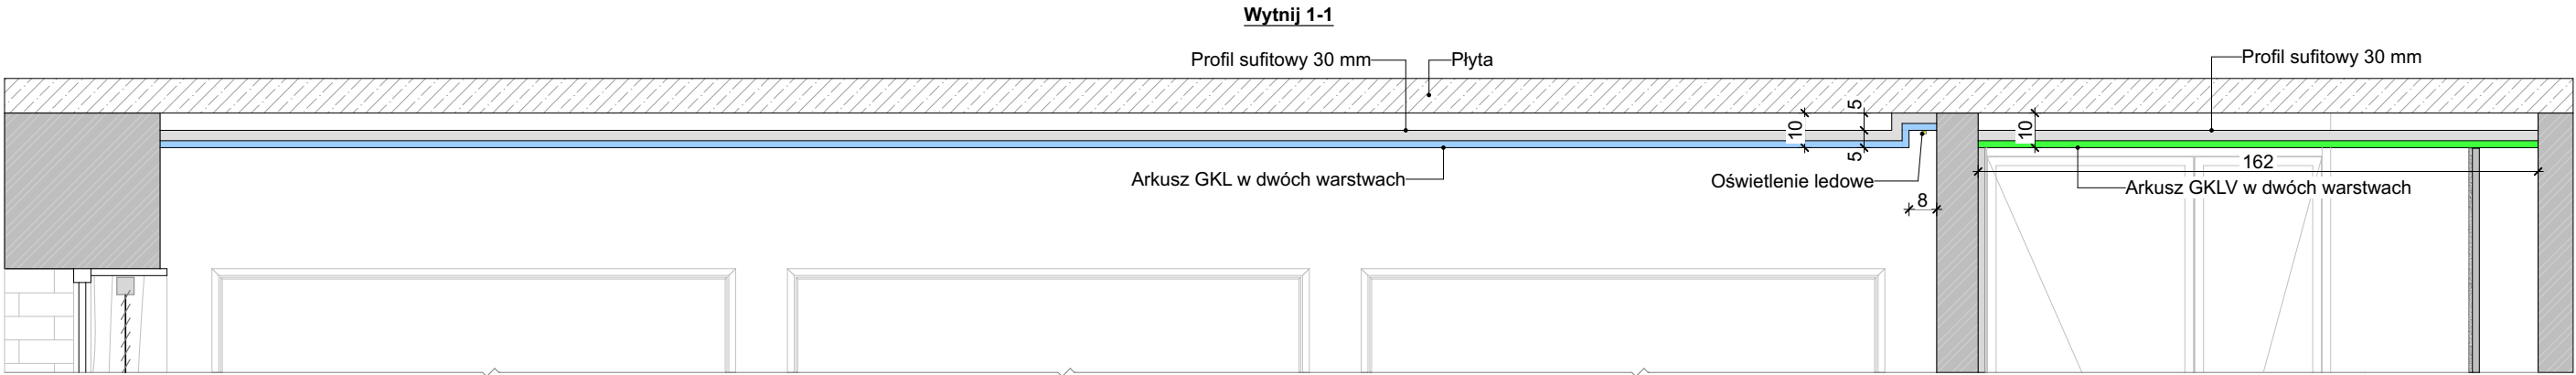
Uwagi:

- Określ (sprawdź) wymiary lokalnie. Linie wymiarowe są podawane w odniesieniu do powierzchni przygotowanych do wykończenia (otynkowanych) ścian.
- Względny znak 0,000 jest przyjmowany zgodnie z poziomem projektowym gotowej podłogi. Mark 0.000 - wierzchołek dekoracyjnej wykładziny podłogowej po wszystkich pracach wykończeniowych zawartych w projekcie.
- Wszystkie wymiary oznaczone „*” (przykład: 2630*) muszą być dokładnie przestrzegane.
- Połączenie różnego rodzaju powłok nawierzchniowych należy wykonać na środku skrzydła drzwi.
- Konstrukcja wykładzin podłogowych jest podana warunkowo i może różnić się od rzeczywistej. Określ kierunek i układ powłok z dodatkowymi schematami rozmieszczenia, uzgodnij z "OBUSHKO-III" i Klientem.
- W pomieszczeniach łazienek, kuchni i pralni uszczelnić posadzkę rośliną na ścianach o grubości co najmniej 500 mm.
- Rozważ ten arkusz w połączeniu z arkuszem „Plan rozmieszczenia urządzeń grzewczych”.
- Wszystkie materiały i wyposażenie podane są bez udziału procentowego.
- W zależności od wybranego formatu płytek należy przeliczyć zapotrzebowanie oraz konieczny naddatek

OBUSHKO-III		
PROJEKT	Plan wykładzin podłogowych	
INWESTOR		
ADRES INWESTYCJI		
OPRACOWAŁ		
TYTUŁ RYSUNKU	RZUT - ARANŻACJA	NUMER RYSUNKU 36
FAZA/BRANŻA	ARCHITECTURA / WNETRZA	SKALA 1:50
PRAWA AUTORSKIE ZASTRZEŻONE. PROJEKT TEN JEST CHRONIONY PRAWEM ZGODNIE Z USTAWĄ O PRAWIE AUTORSKIM. KOPIOWANIE, POWIELANIE, ODSTĘPOWANIE I DOKONYWANIE ZMIAN BEZ ZGODY AUTORA JEST ZABRONIONE I PODLEGA KARZE.		

Szczegóły dekoracji podłogi					
	Symbol	Numer sekwencji	Nazwa pokoju	Powierzchnia, m2	Uwagi
PARKIET wzór jodełka francuska dębowa					
		107	Główna sypialnia	26,3	
		108	Gabinet	9,9	
		109	Sypialnia dziecięca	10,4	
Spieki wzór Pietra Piasentina 1500x750 mm					
		101; 104; 106	Przedpokój; Salon; Kuchnia; Korytarz	22,3	
		102	Łazienka gościnna	4,4	
Spieki wzór biały marmur np. Inalco 1600x1600 mm					
		105	Łazienka właściciela	3,9	

Informacje o cokołach								
Oznaczenie na planie	Nr pokoju	Przekrój	Wymiary, mm	Długość, m	Nazwa	Producent	Numer	Materiał
LP-101	101		10X100	1,63	Cokół podłogowy			LDF
LP-103	103		10X100	9,57	Cokół podłogowy			LDF
LP-104	104		10X100	0,19	Cokół podłogowy			LDF
LP-106	106		10X100	4,63	Cokół podłogowy			LDF
LP-107	107		10X100	6,47	Cokół podłogowy			LDF
LP-108	108		10X100	6,09	Cokół podłogowy			LDF
LP-109	109		10X100	6,18	Cokół podłogowy			LDF



OBUSHKO-III

PROJEKT	Węzły konstrukcji sufitu		
INWESTOR			
ADRES INWESTYCJI			
OPRACOWAŁ			
TYTUŁ RYSUNKU	RZUT - ARANZACJA		NUMER RYSUNKU 39
FAZA/BRANZA	ARCHITECTURA / WNETRZA		
			SKALA

PRAWA AUTORSKIE ZASTRZEŻONE.
PROJEKT TEN JEST CHRONIONY PRAWEM ZGODNIE Z USTAWĄ O PRAWIE AUTORSKIM. KOPIOWANIE, POWIELANIE,
ODSTĘPOWANIE I DOKONYWANIE ZMIAN BEZ ZGODY AUTORA JEST ZABRONIONE I PODLEGA KARZE.



Wyjaśnienie projektu lokalu		
Nr	Nazwa lokalu	Powierzchnia, m2
101	Przedpokój	10,5
102	Łazienka gościnna	4,3
103	Salon	15,4
104	Kuchnia	6,6
105	Łazienka właściciela	6,1
106	Korytarz	4,6
107	Główna sypialnia	10,5
108	Gabinet	9,9
109	Sypialnia dziecięca	9,8
		77,7 m ²

OBUSHKO-III

PROJEKT	Główny plan stropów		
INWESTOR			
ADRES INWESTYCJI			
OPRACOWAŁ			
TYTUŁ RYSUNKU	RZUT - ARANZACJA		NUMER RYSUNKU 40
FAZA/BRANZA	ARCHITECTURA / WNETRZA		
			SKALA 1:50

PRAWA AUTORSKIE ZASTRZEŻONE.
PROJEKT TEN JEST CHRONIONY PRAWEM ZGODNIE Z USTAWĄ O PRAWIE AUTORSKIM. KOPIOWANIE, POWIELANIE,
ODSTĘPOWANIE I DOKONYWANIE ZMIAN BEZ ZGODY AUTORA JEST ZABRONIONE I PODLEGA KARZE.



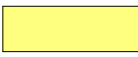
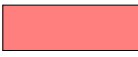
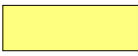
Wyjaśnienie projektu lokalu		
Nr	Nazwa lokalu	Powierzchnia, m2
101	Przedpokój	10,5
102	Łazienka gościnna	4,3
103	Salon	15,4
104	Kuchnia	6,6
105	Łazienka właściciela	6,1
106	Korytarz	4,6
107	Główna sypialnia	10,5
108	Gabinet	9,9
109	Sypialnia dziecięca	9,8
		77,7 m²

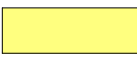
Legenda	
	Lustro
	Panele dekoracyjne
	Tynk dekoracyjny
	W obliczu marmuru
	W obliczu płyt ceramic
	Ściany pomalowane
	Ściany pomalowane typ 2

Uwagi:

- Określ (sprawdź) wymiary lokalnie.
- Względny znak 0,000 jest przyjmowany zgodnie z poziomem projektowym gotowej podłogi. Mark 0.000 - wierzchołek dekoracyjnej wykładziny podłogowej po wszystkich pracach wykończeniowych zawartych w projekcie.

OBUSHKO-III		
PROJEKT	Plan wykończenia ścian	
INWESTOR		
ADRES INWESTYCJI		
OPRACOWAŁ		
TYTUŁ RYSUNKU	RZUT - ARANZACJA	NUMER RYSUNKU 41
FAZA/BRANZA	ARCHITECTURA / WNETRZA	
		SKALA 1:50
PRAWA AUTORSKIE ZASTRZEŻONE. PROJEKT TEN JEST CHRONIONY PRAWEM ZGODNIE Z USTAWĄ O PRAWIE AUTORSKIM. KOPIOWANIE, POWIELANIE, ODSTĘPOWANIE I DOKONYWANIE ZMIAN BEZ ZGODY AUTORA JEST ZABRONIONE I PODLEGA KARZE.		

Szczegóły okładzin ściennych				
Nr	Symbol	Nazwa materiału	Powierzchnia, m2	Uwagi
101, Przedpokój				
		Ściany pomalowane	12,3	
		Tynk dekoracyjny	2,4	
102, Łazienka gościnna				
		Ściany pomalowane	6,3	
		Ściany pomalowane typ 2	1,2	
		Panele dekoracyjne	3,4	
		W obliczu marmuru	12,0	
103, Salon				
		Tynk dekoracyjny	8,5	
		Ściany pomalowane	17,9	
104, Kuchnia				
		W obliczu płyt ceramic	3,9	
		Ściany pomalowane	11,4	
105, Łazienka właściciela				
		W obliczu marmuru	8,1	
		Ściany pomalowane typ 2	16,2	
		Lustro	3,7	

Nr	Symbol	Nazwa materiału	Powierzchnia, m2	Uwagi
106, Korytarz				
		W obliczu płyt ceramic	4,3	
		Ściany pomalowane	12,8	
107, Główna sypialnia				
		Ściany pomalowane	20,2	
		Panele dekoracyjne	3,4	
		Ściany pomalowane typ 2	6,2	
108, Gabinet				
		Ściany pomalowane	30,6	
109, Sypialnia dziecięca				
		Panele dekoracyjne	5,1	
		Ściany pomalowane	22,1	

Uwagi:

1. Wszystkie materiały i wyposażenie podane są bez udziału procentowego.

OBUSHKO-III		
PROJEKT	Arkusz wykończeniowy ścienny	
INWESTOR		
ADRES INWESTYCJI		
OPRACOWAŁ		
TYTUŁ RYSUNKU	RZUT - ARANŻACJA	NUMER RYSUNKU 42
FAZA/BRANŻA	ARCHITECTURA / WNETRZA	SKALA
PRAWA AUTORSKIE ZASTRZEŻONE. PROJEKT TEN JEST CHRONIONY PRAWEM ZGODNIE Z USTAWĄ O PRAWIE AUTORSKIM. KOPIOWANIE, POWIELANIE, ODSTĘPOWANIE I DOKONYWANIE ZMIAN BEZ ZGODY AUTORA JEST ZABRONIONE I PODLEGA KARZE.		