

Перв. примен.

Справ. №



Подп. и дата

Инд. № д.ц.д.


Взам. инв. №

Подп. и дата

Инд. № подл.

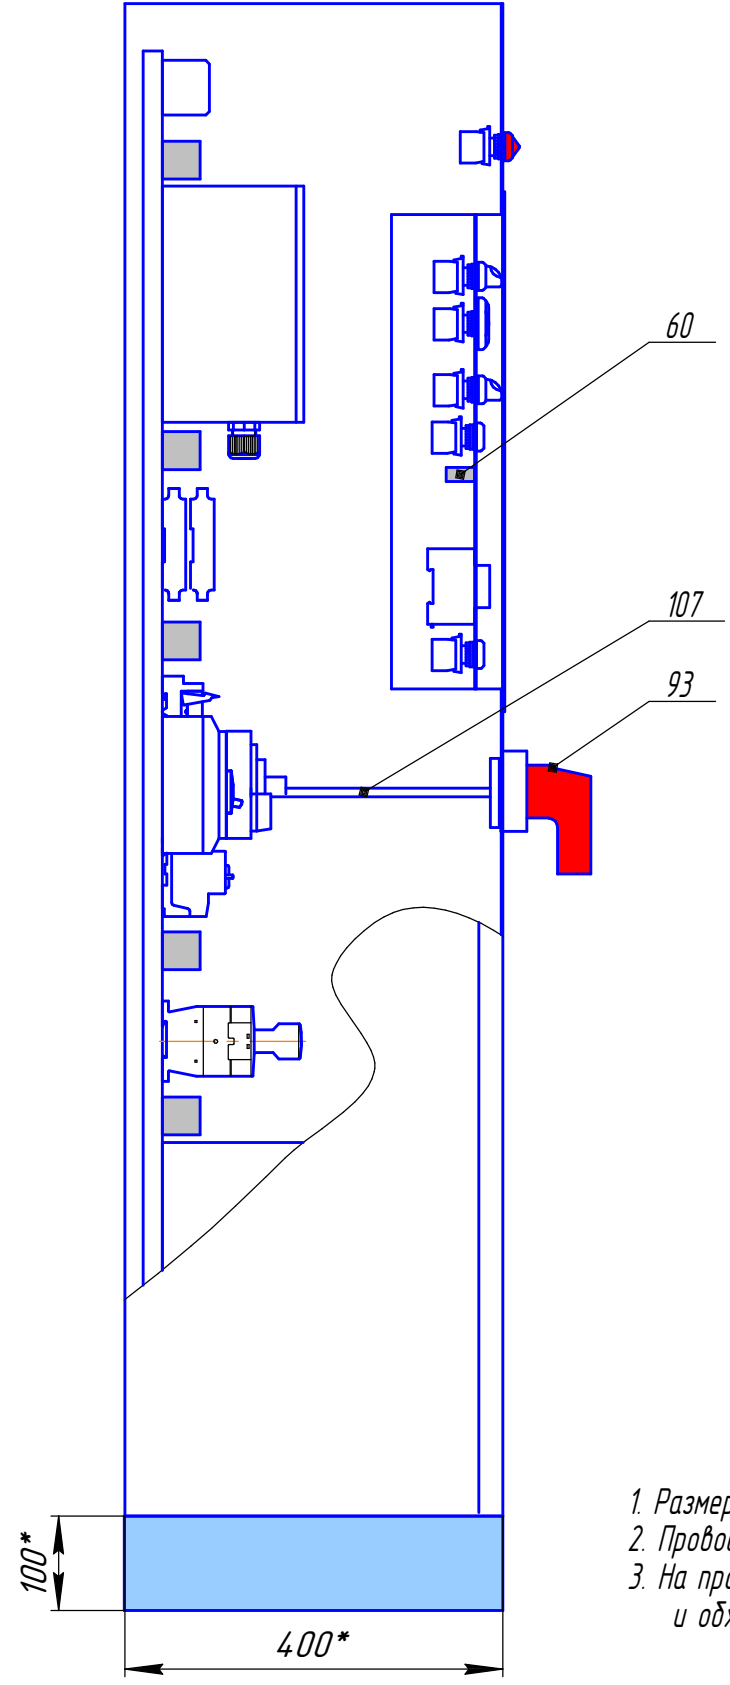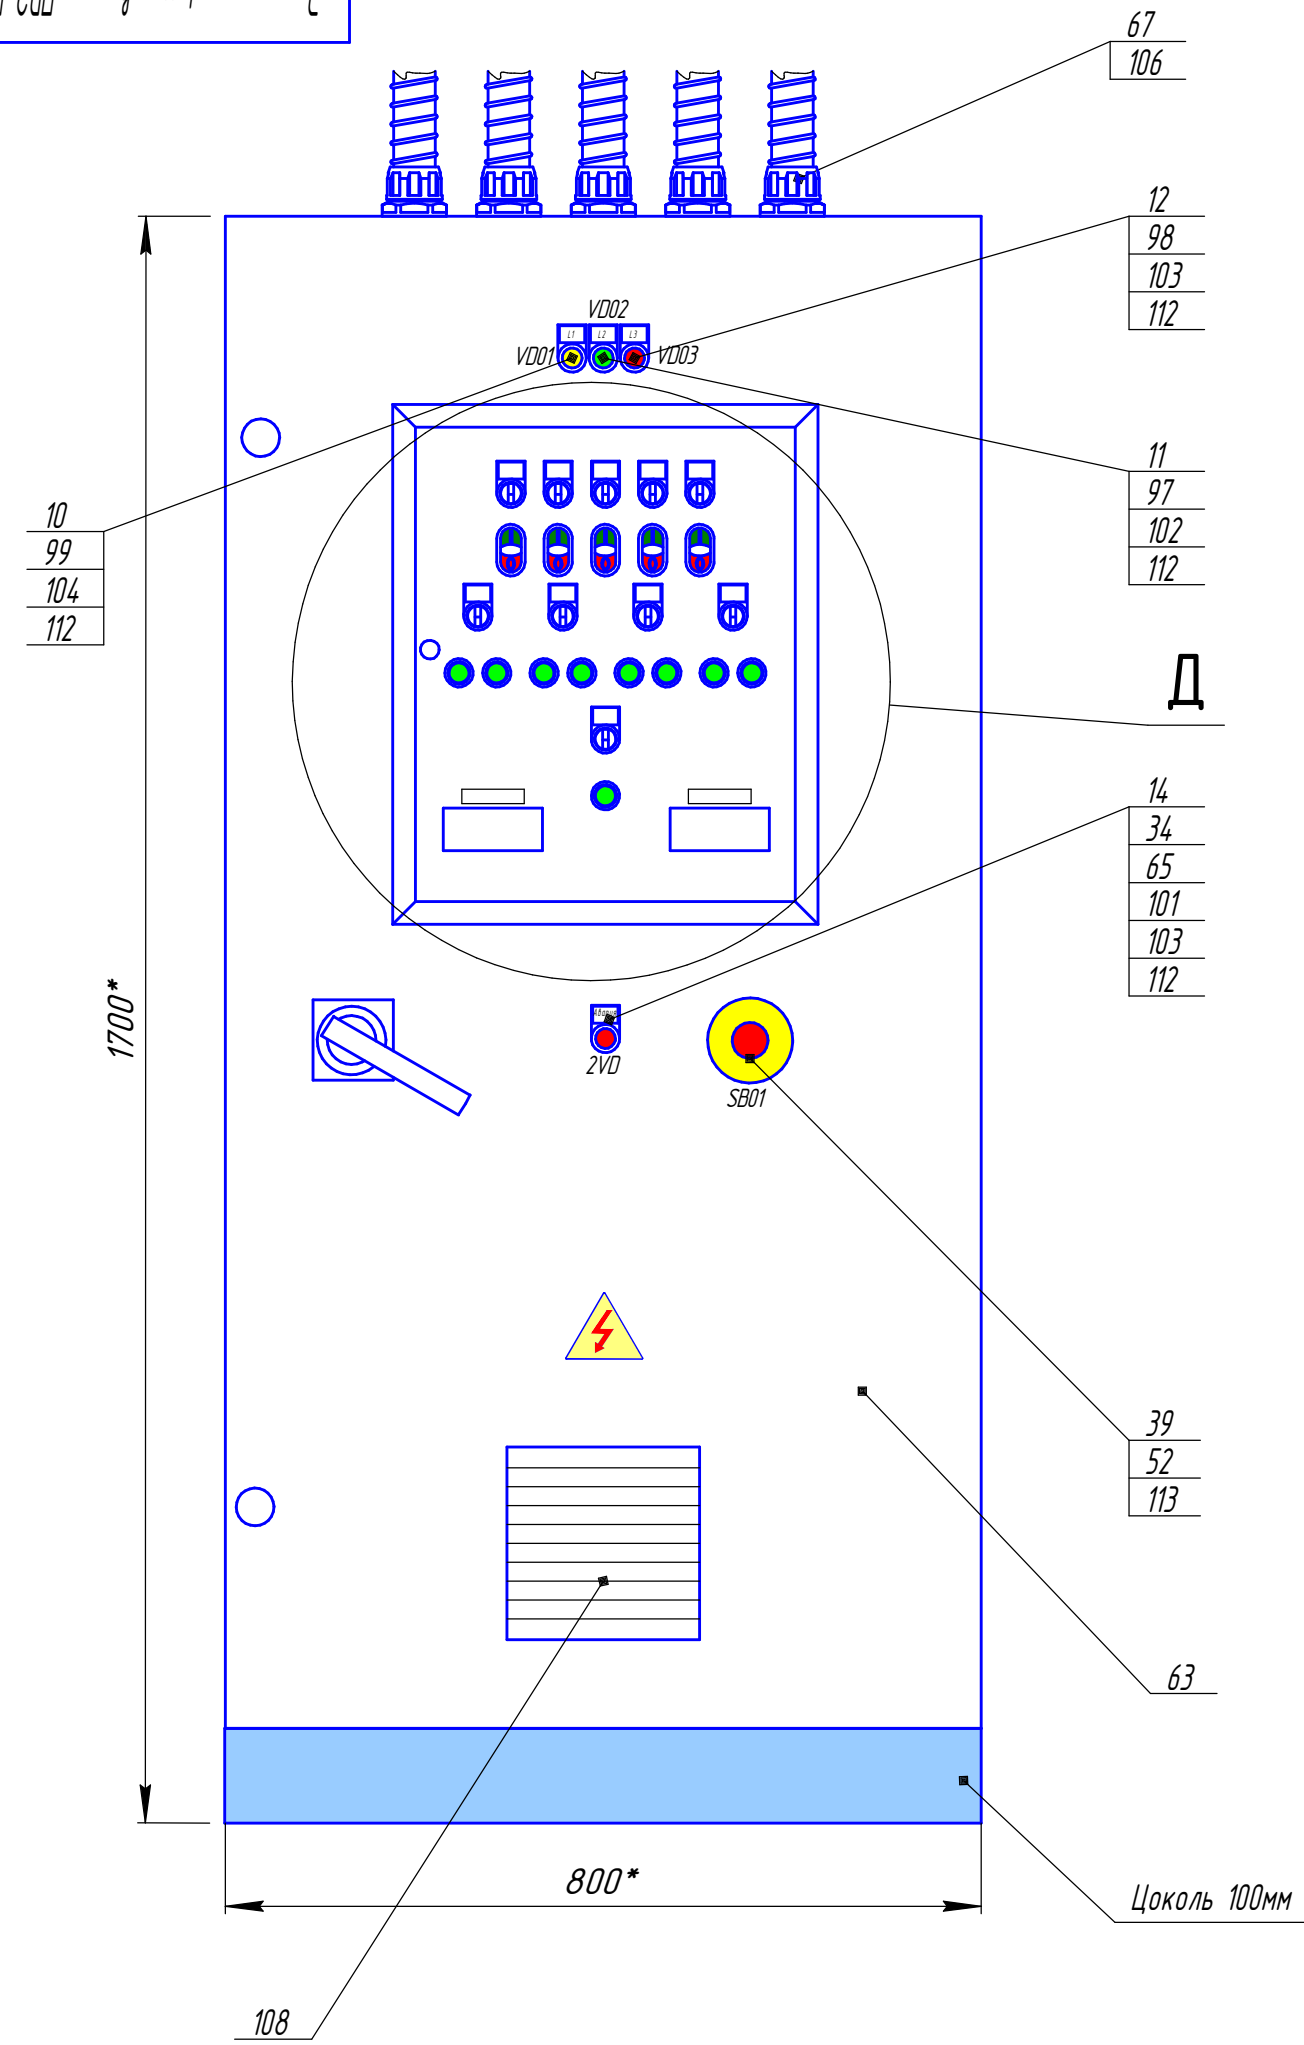


Пульт дистанционного задания производительности воздушного потока

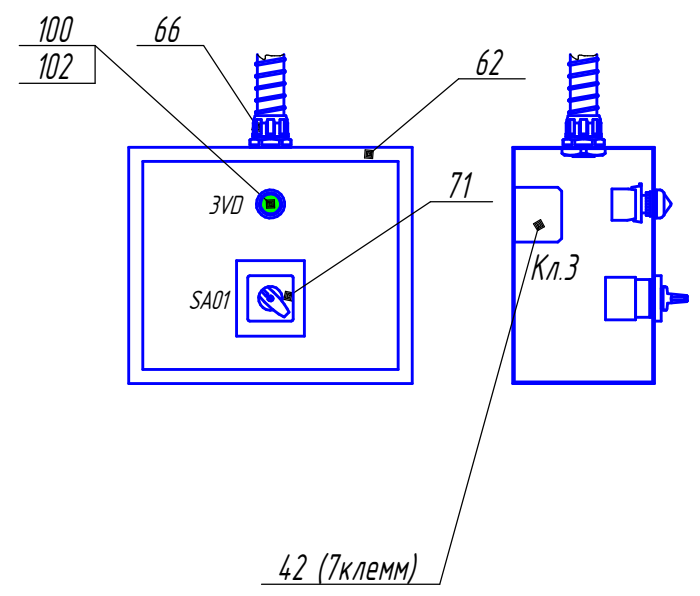

1. Размеры и обозначения для справок.
2. Провода маркировать с обоих концов бирками.
3. На провода, с обеих сторон, надеть кабельные наконечники и обжать их с помощью инструмента PZ.

				Электрощкаф управления ПВ2, П1 и П2 - СП СБ				
Изм.	Лист	№ докум.	Подп.	Дата	Супермаркет на пересечении ул. Артемаи пр. Лагутенко в Ворошиловском р-не г.Донецк	Лит.	Масса	Масштаб
Разраб.		Юрковский		2012				1:8
Пров.		Грунь						
Т.контр.						Лист 1	Листов 5	
Н.контр.						ЮСТ-СП ECO POWER		
Утв.		Грунь				Лицензия серия АБ №364136		

Панель
М1:7

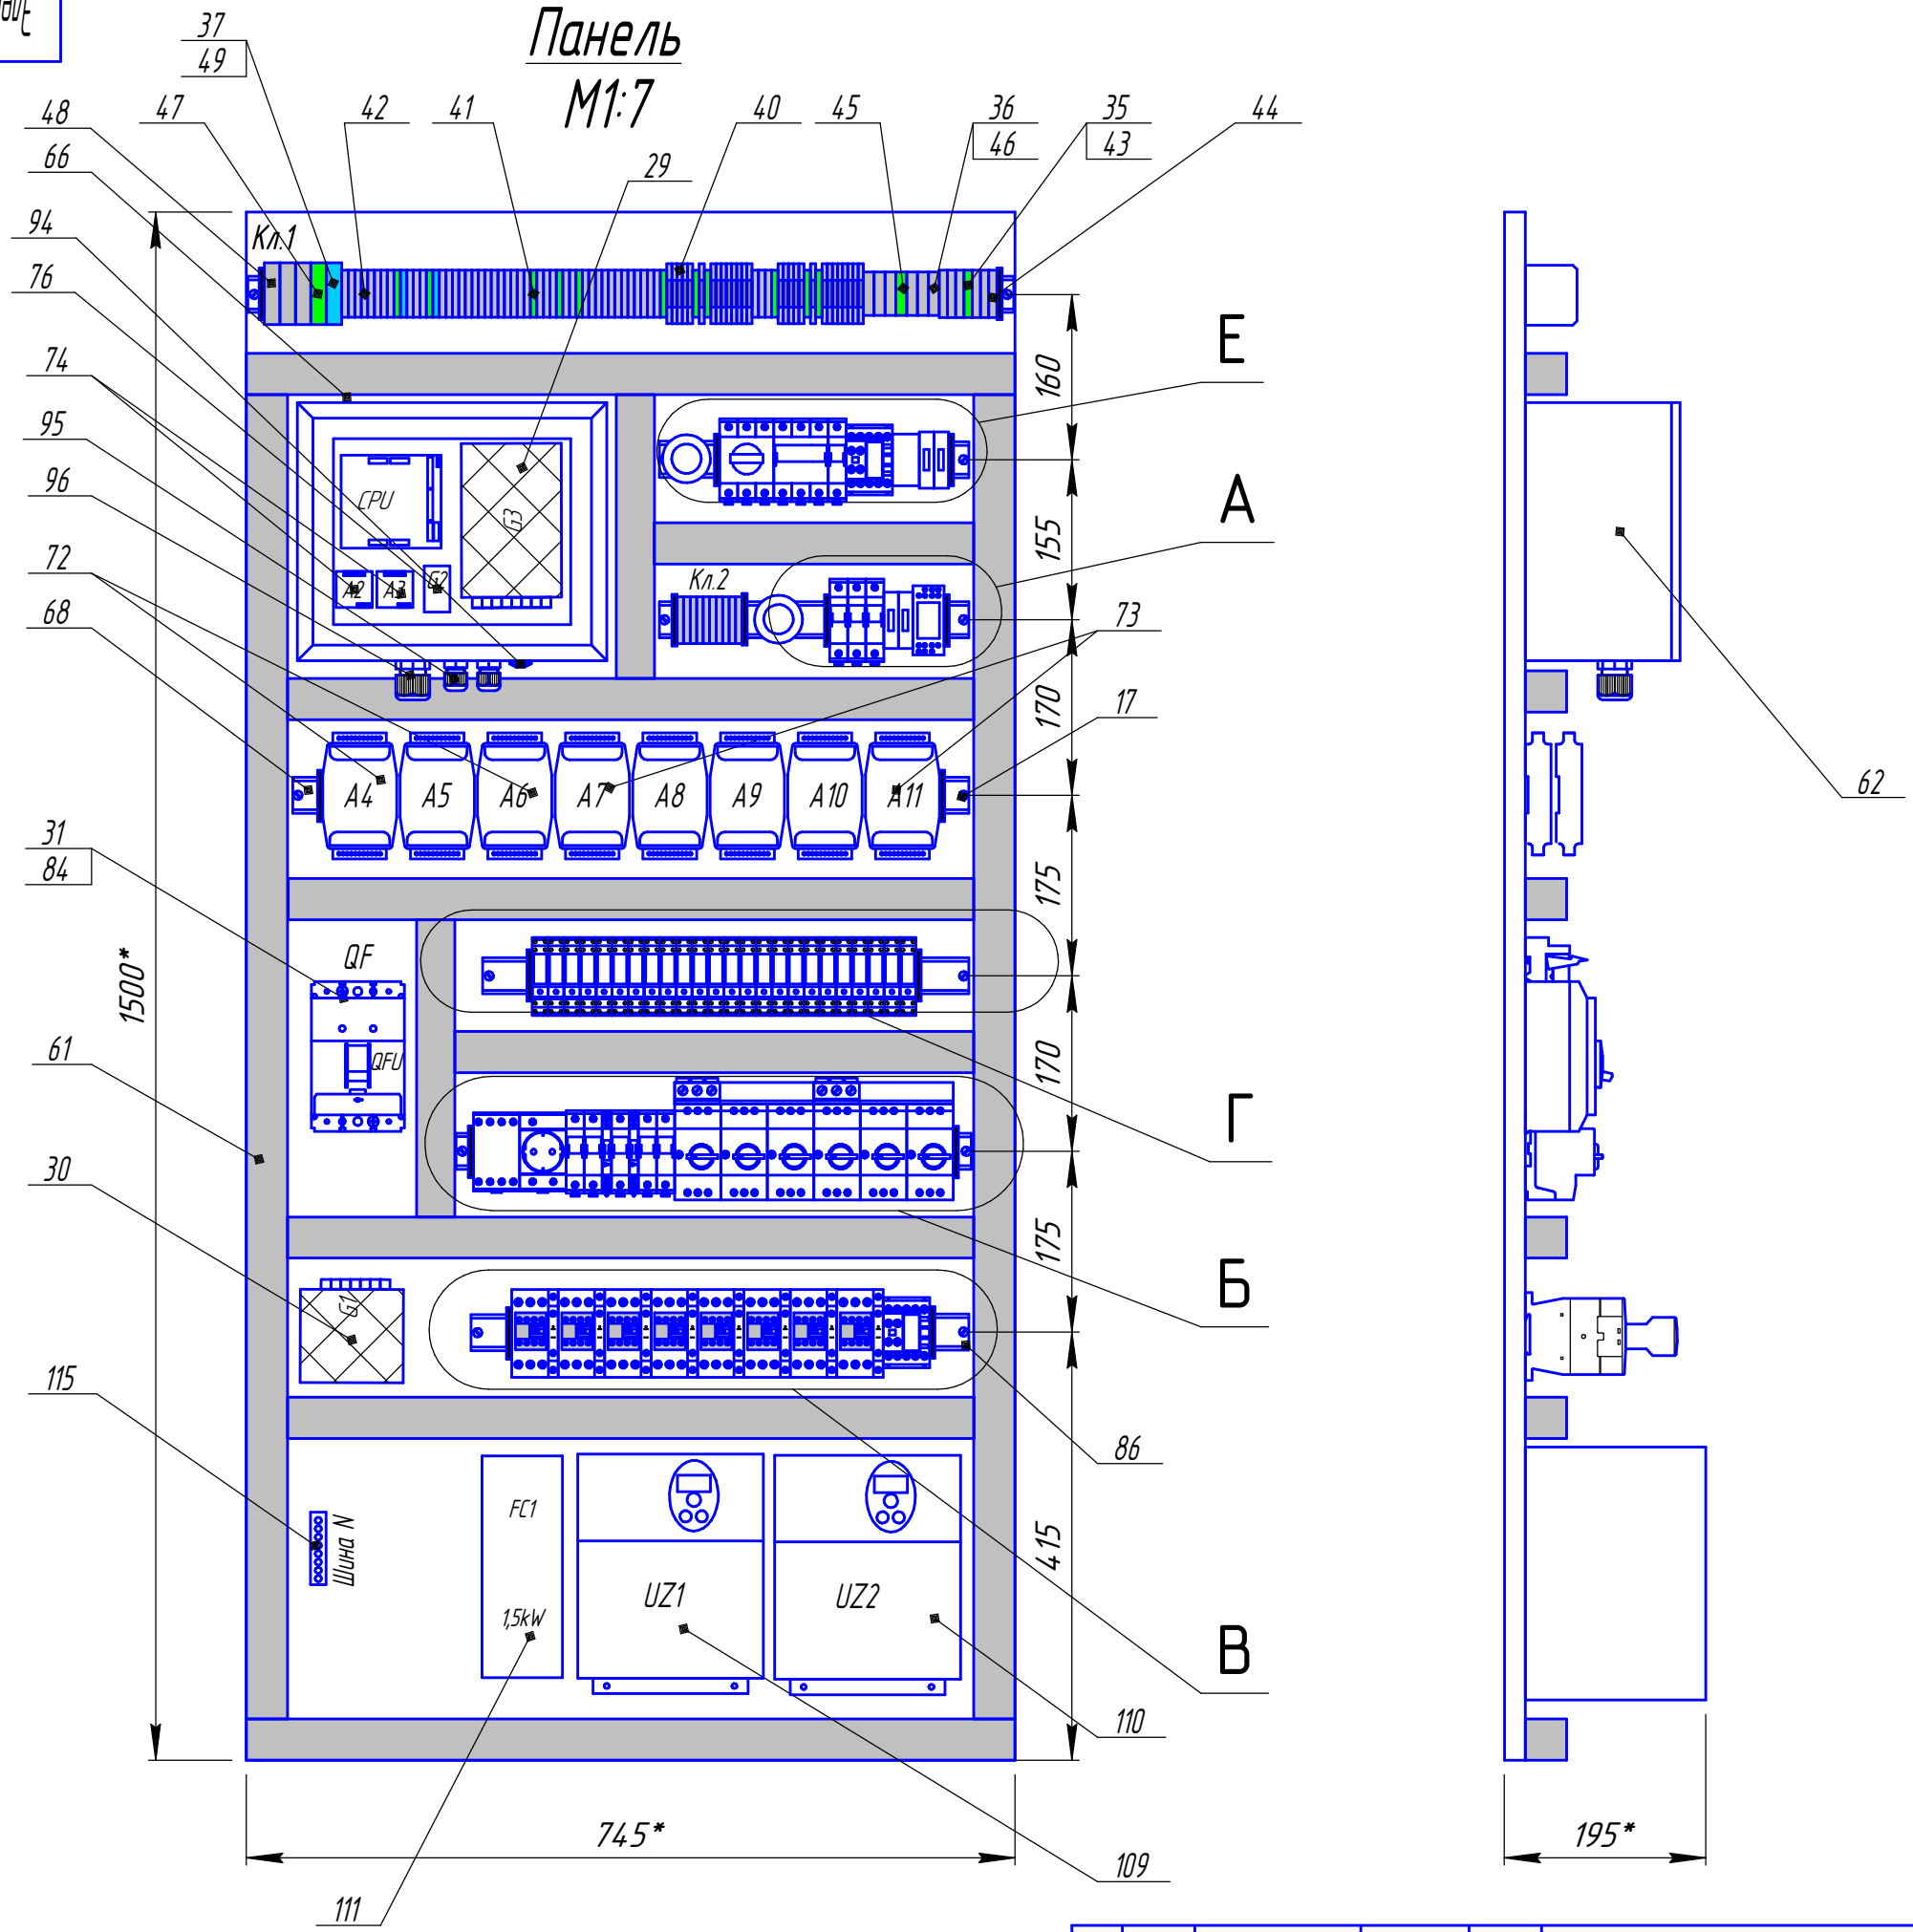

Инд. № подл.	Подп. и дата
Взам. инв. №	Инд. № дудл.
Подп. и дата	Подп. и дата


Изм.	Лист	№ докум.	Подп.	Дата
------	------	----------	-------	------

Электрощит управления ПВ2, П1 и П2 - СП СБ


Копировал

Формат А3


Б(1:2)

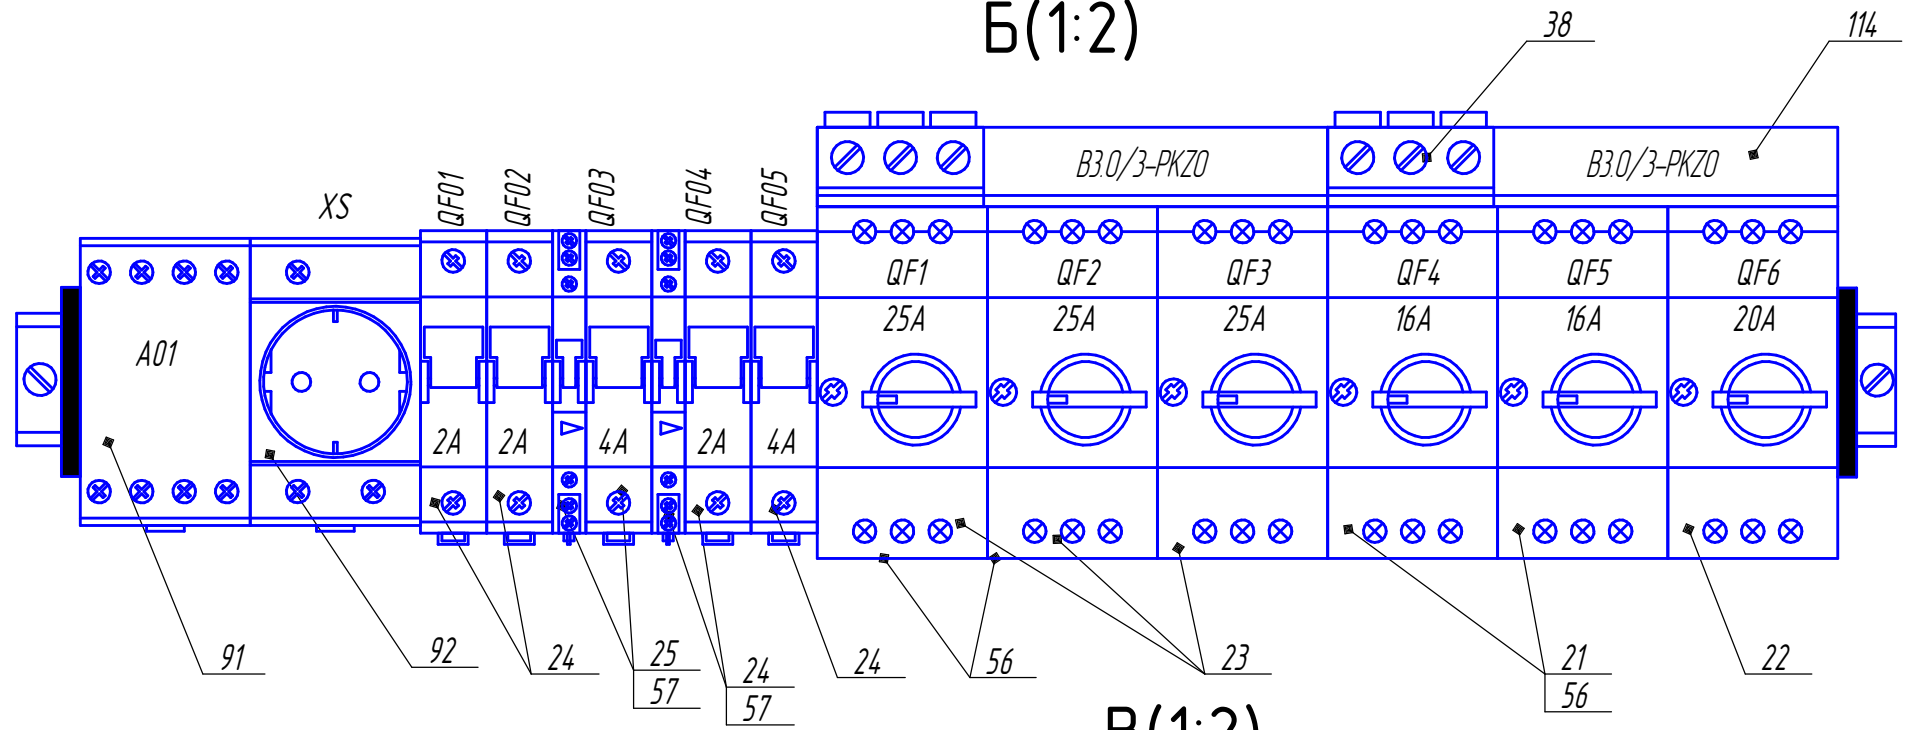


А(1:2)

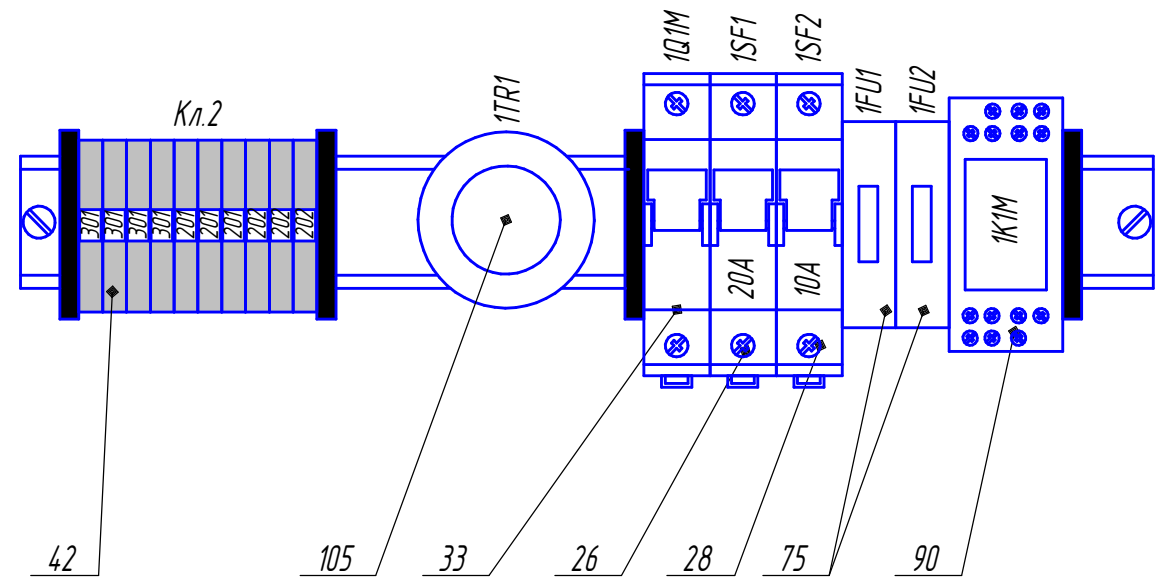


В(1:2)

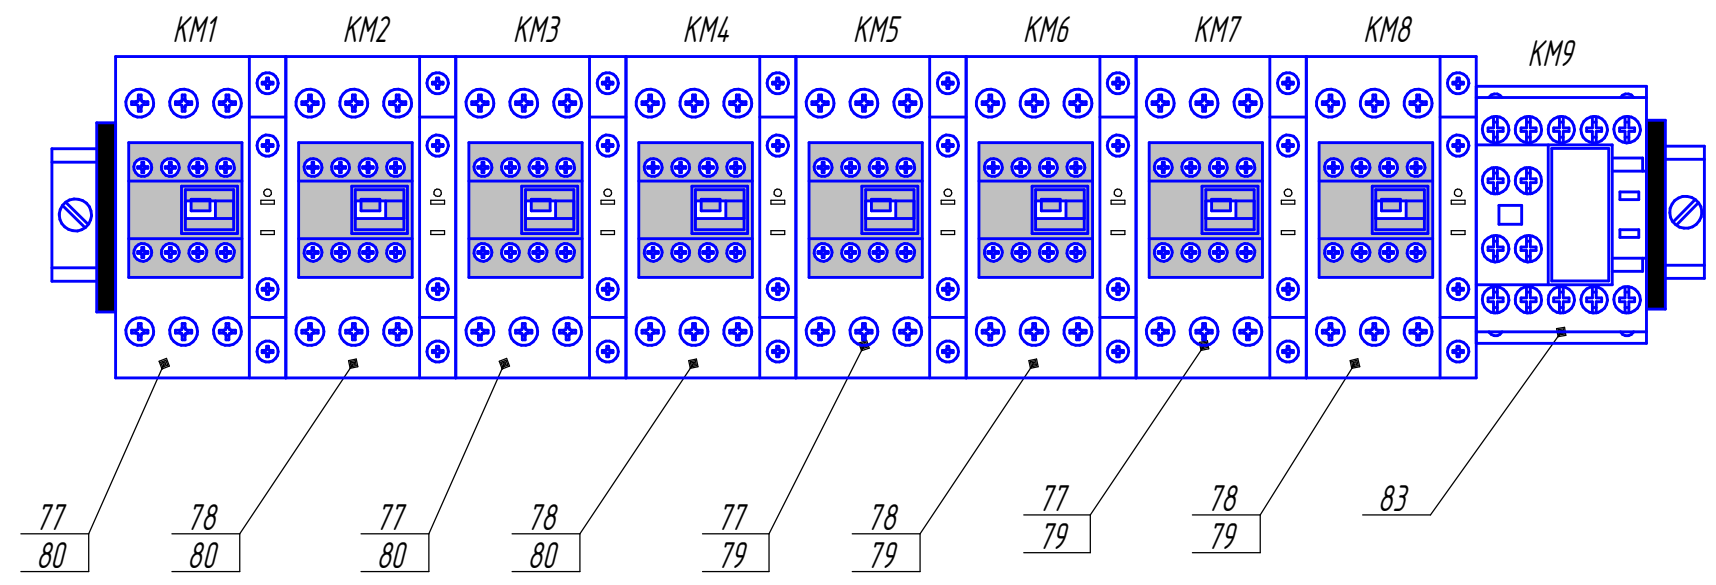

Е(1:2)

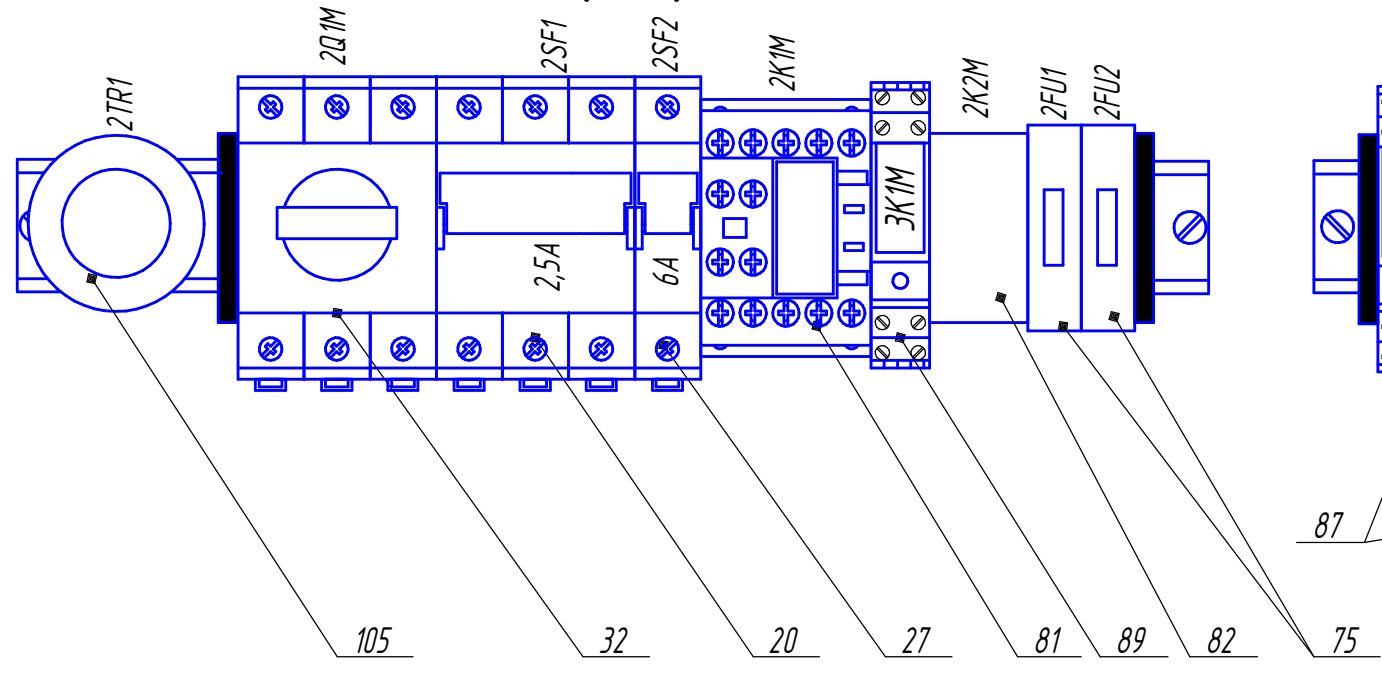

Г(1:2)

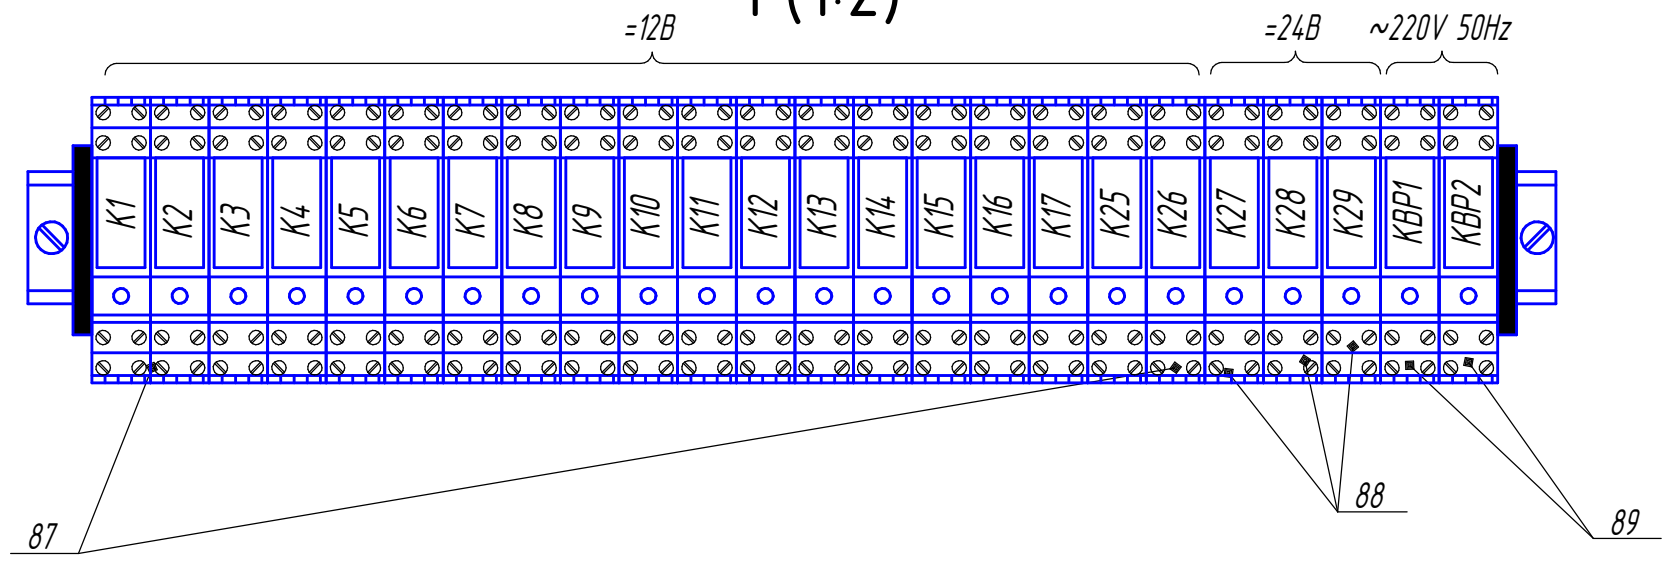



Изм. № подл.	Подп. и дата
Взам. инв. №	Инд. № дудл.
Подп. и дата	

Изм.	Лист	№ докум.	Подп.	Дата
------	------	----------	-------	------

Электрощит управления ПВ2, П1 и П2 - СП СБ

Копировал

Формат А3

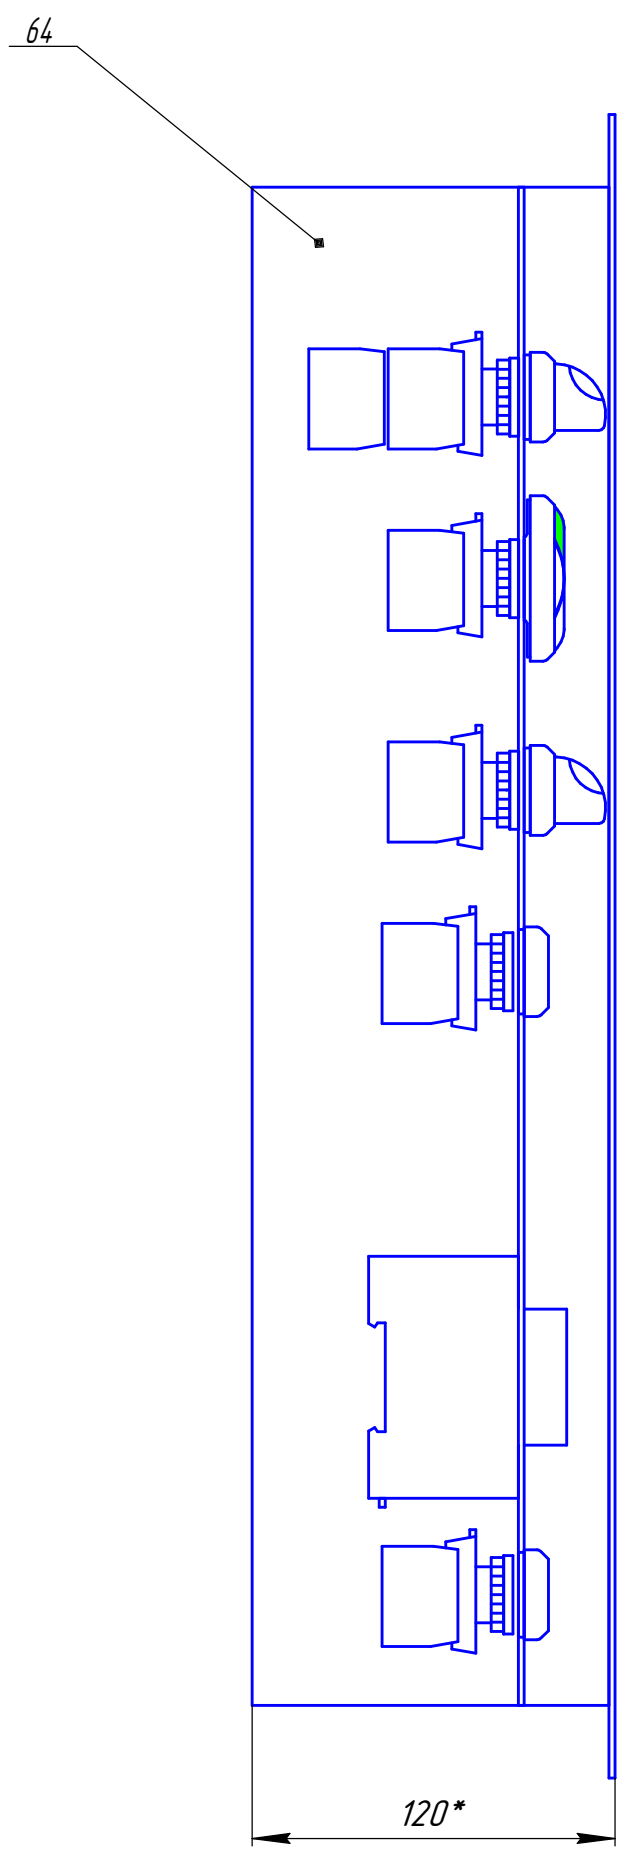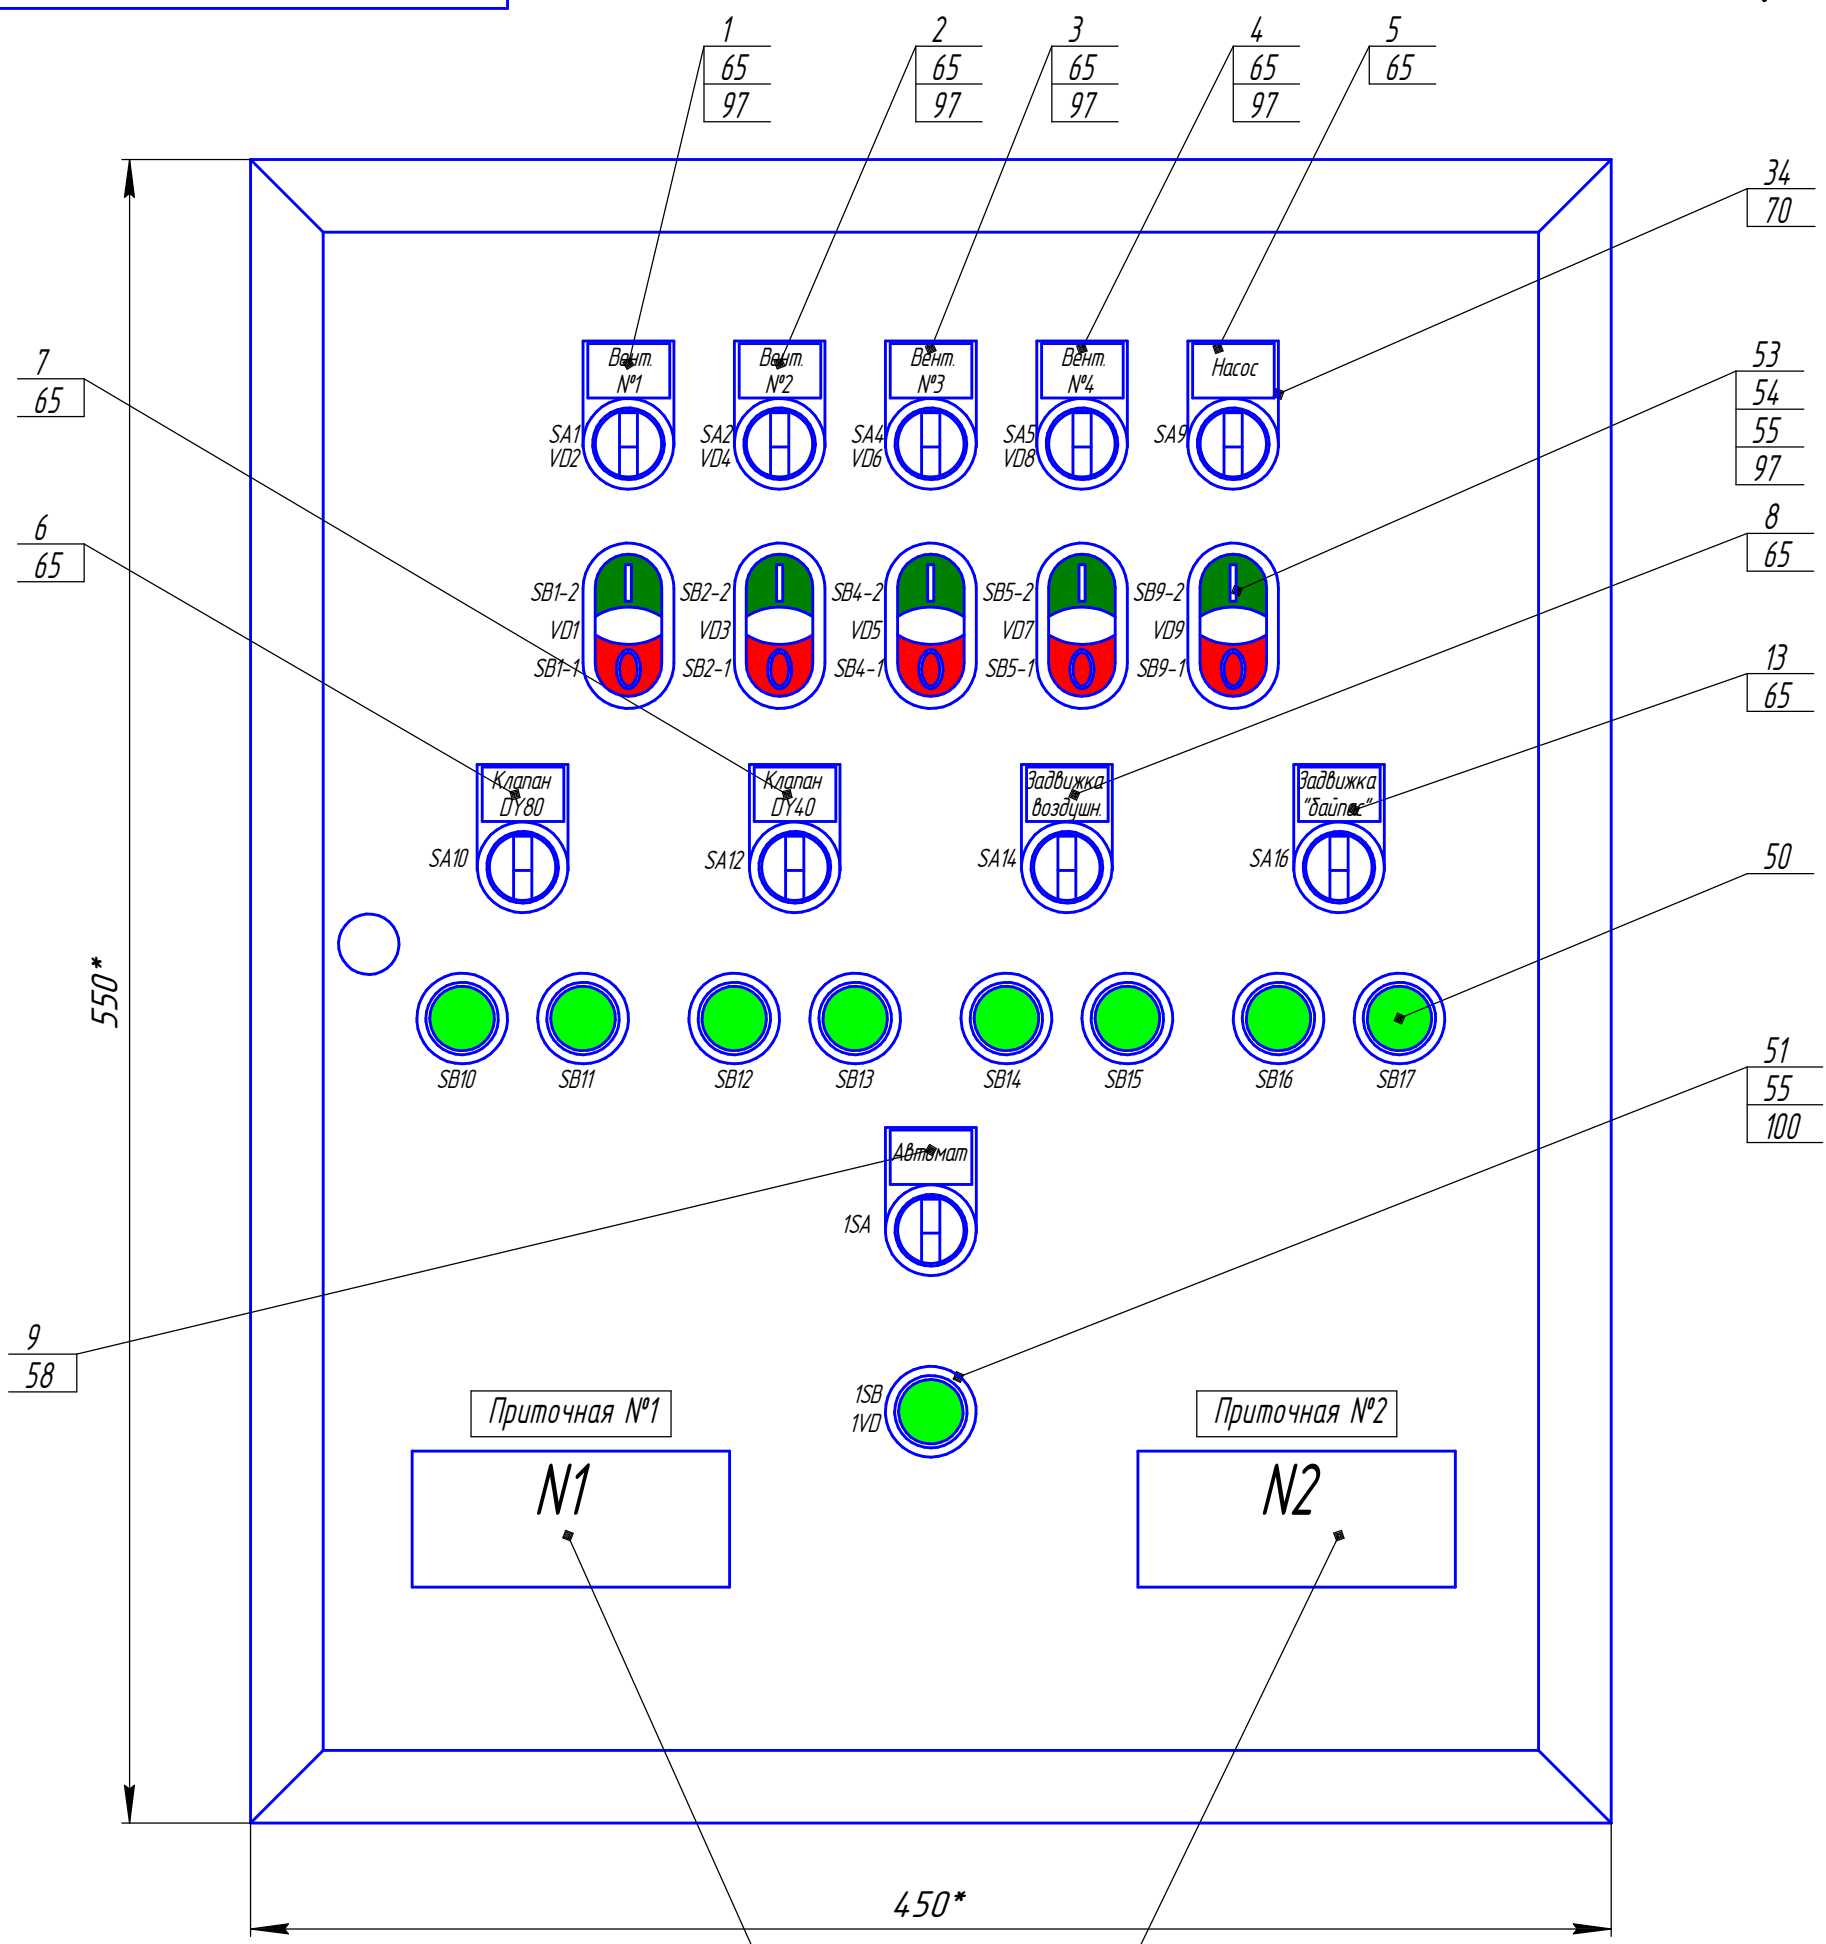

Инд. № подл.	Подп. и дата
Взам. инв. №	Инд. № дубл.
Подп. и дата	Подп. и дата


Изм.	Лист	№ докум.	Подп.	Дата
------	------	----------	-------	------

Электрошкаф управления ПВ2, П1 и П2 - СП СБ

Копировал

Формат А3

Новая панель M1:2,5

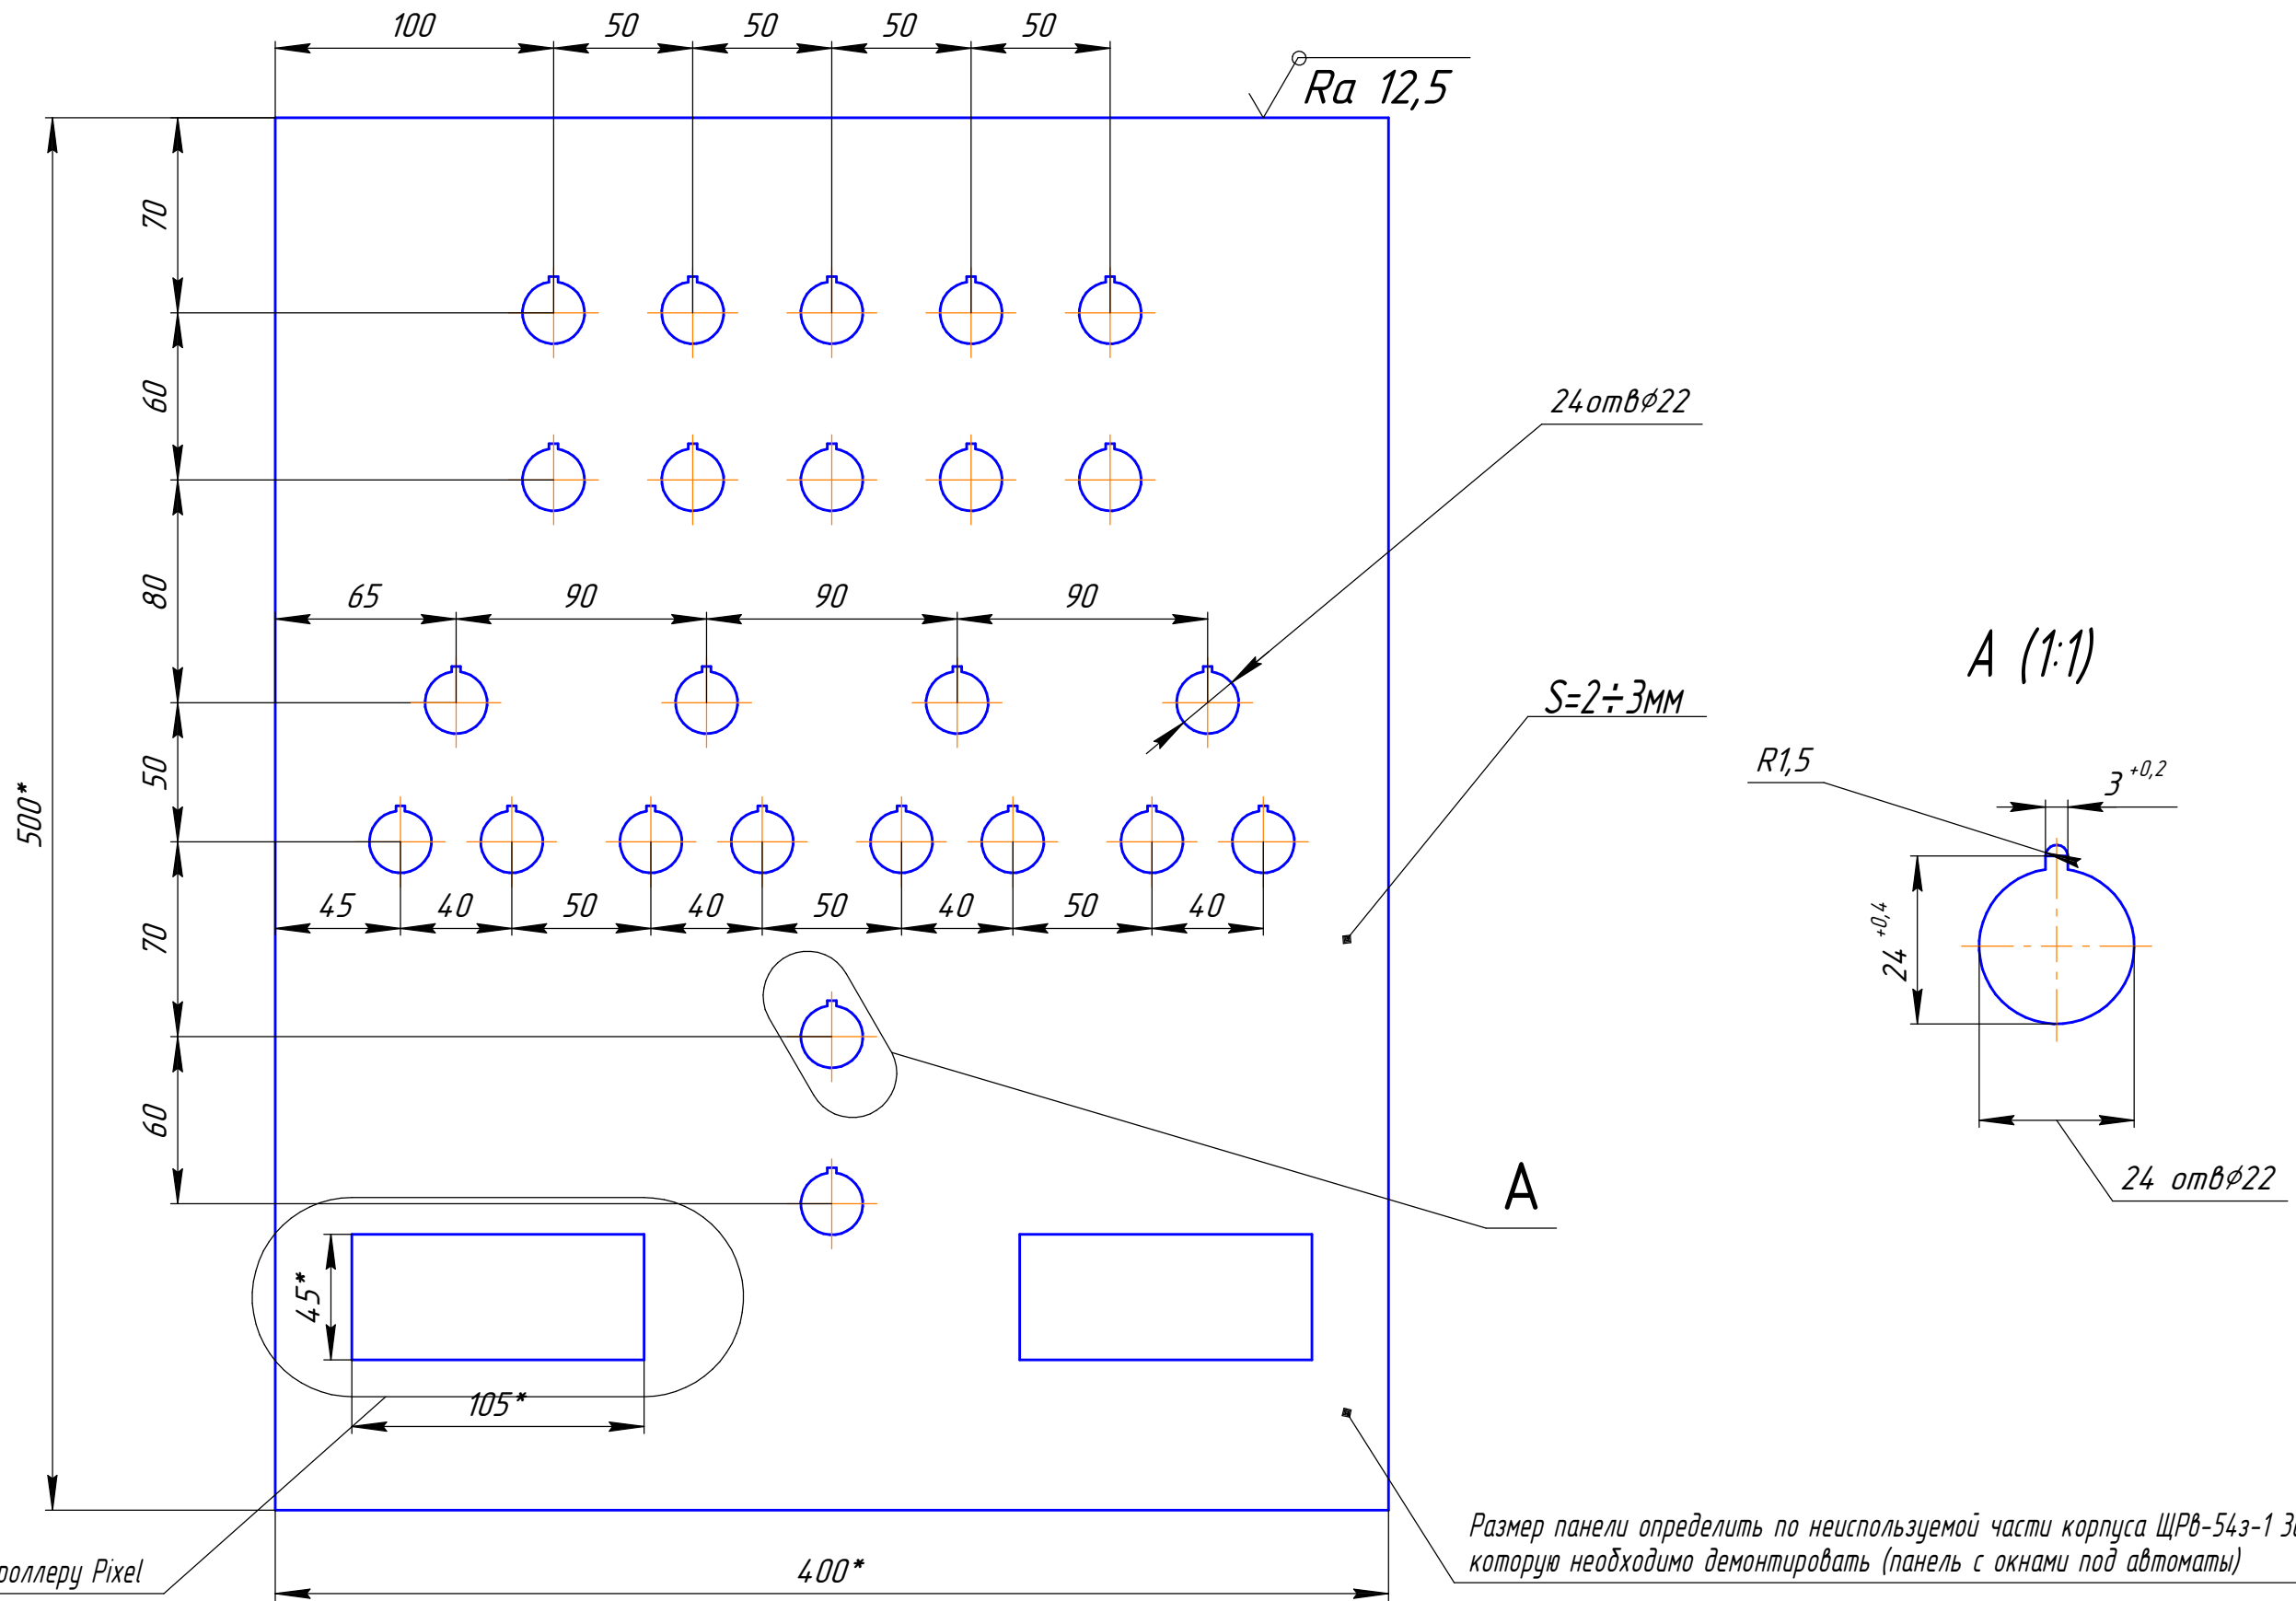

Обработать по контроллеру Pixel

Размер панели определить по неиспользуемой части корпуса ЩРВ-54з-1 36 УХЛ3 которую необходимо демонтировать (панель с окнами под автоматы)

Инд. № подл.	Подп. и дата
Взам. инв. №	Инд. № дудл.
Подп. и дата	Подп. и дата

Изм.	Лист	№ докум.	Подп.	Дата
------	------	----------	-------	------

Электрощит управления ПВ2, П1 и П2 - СП СБ