
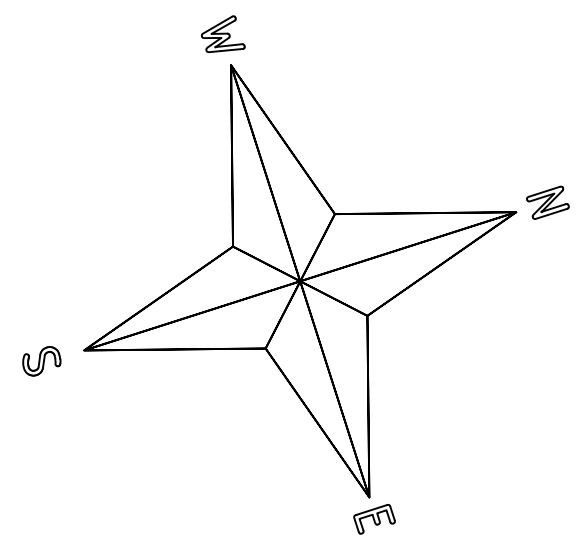


Дорога асфальтована, двосмугова

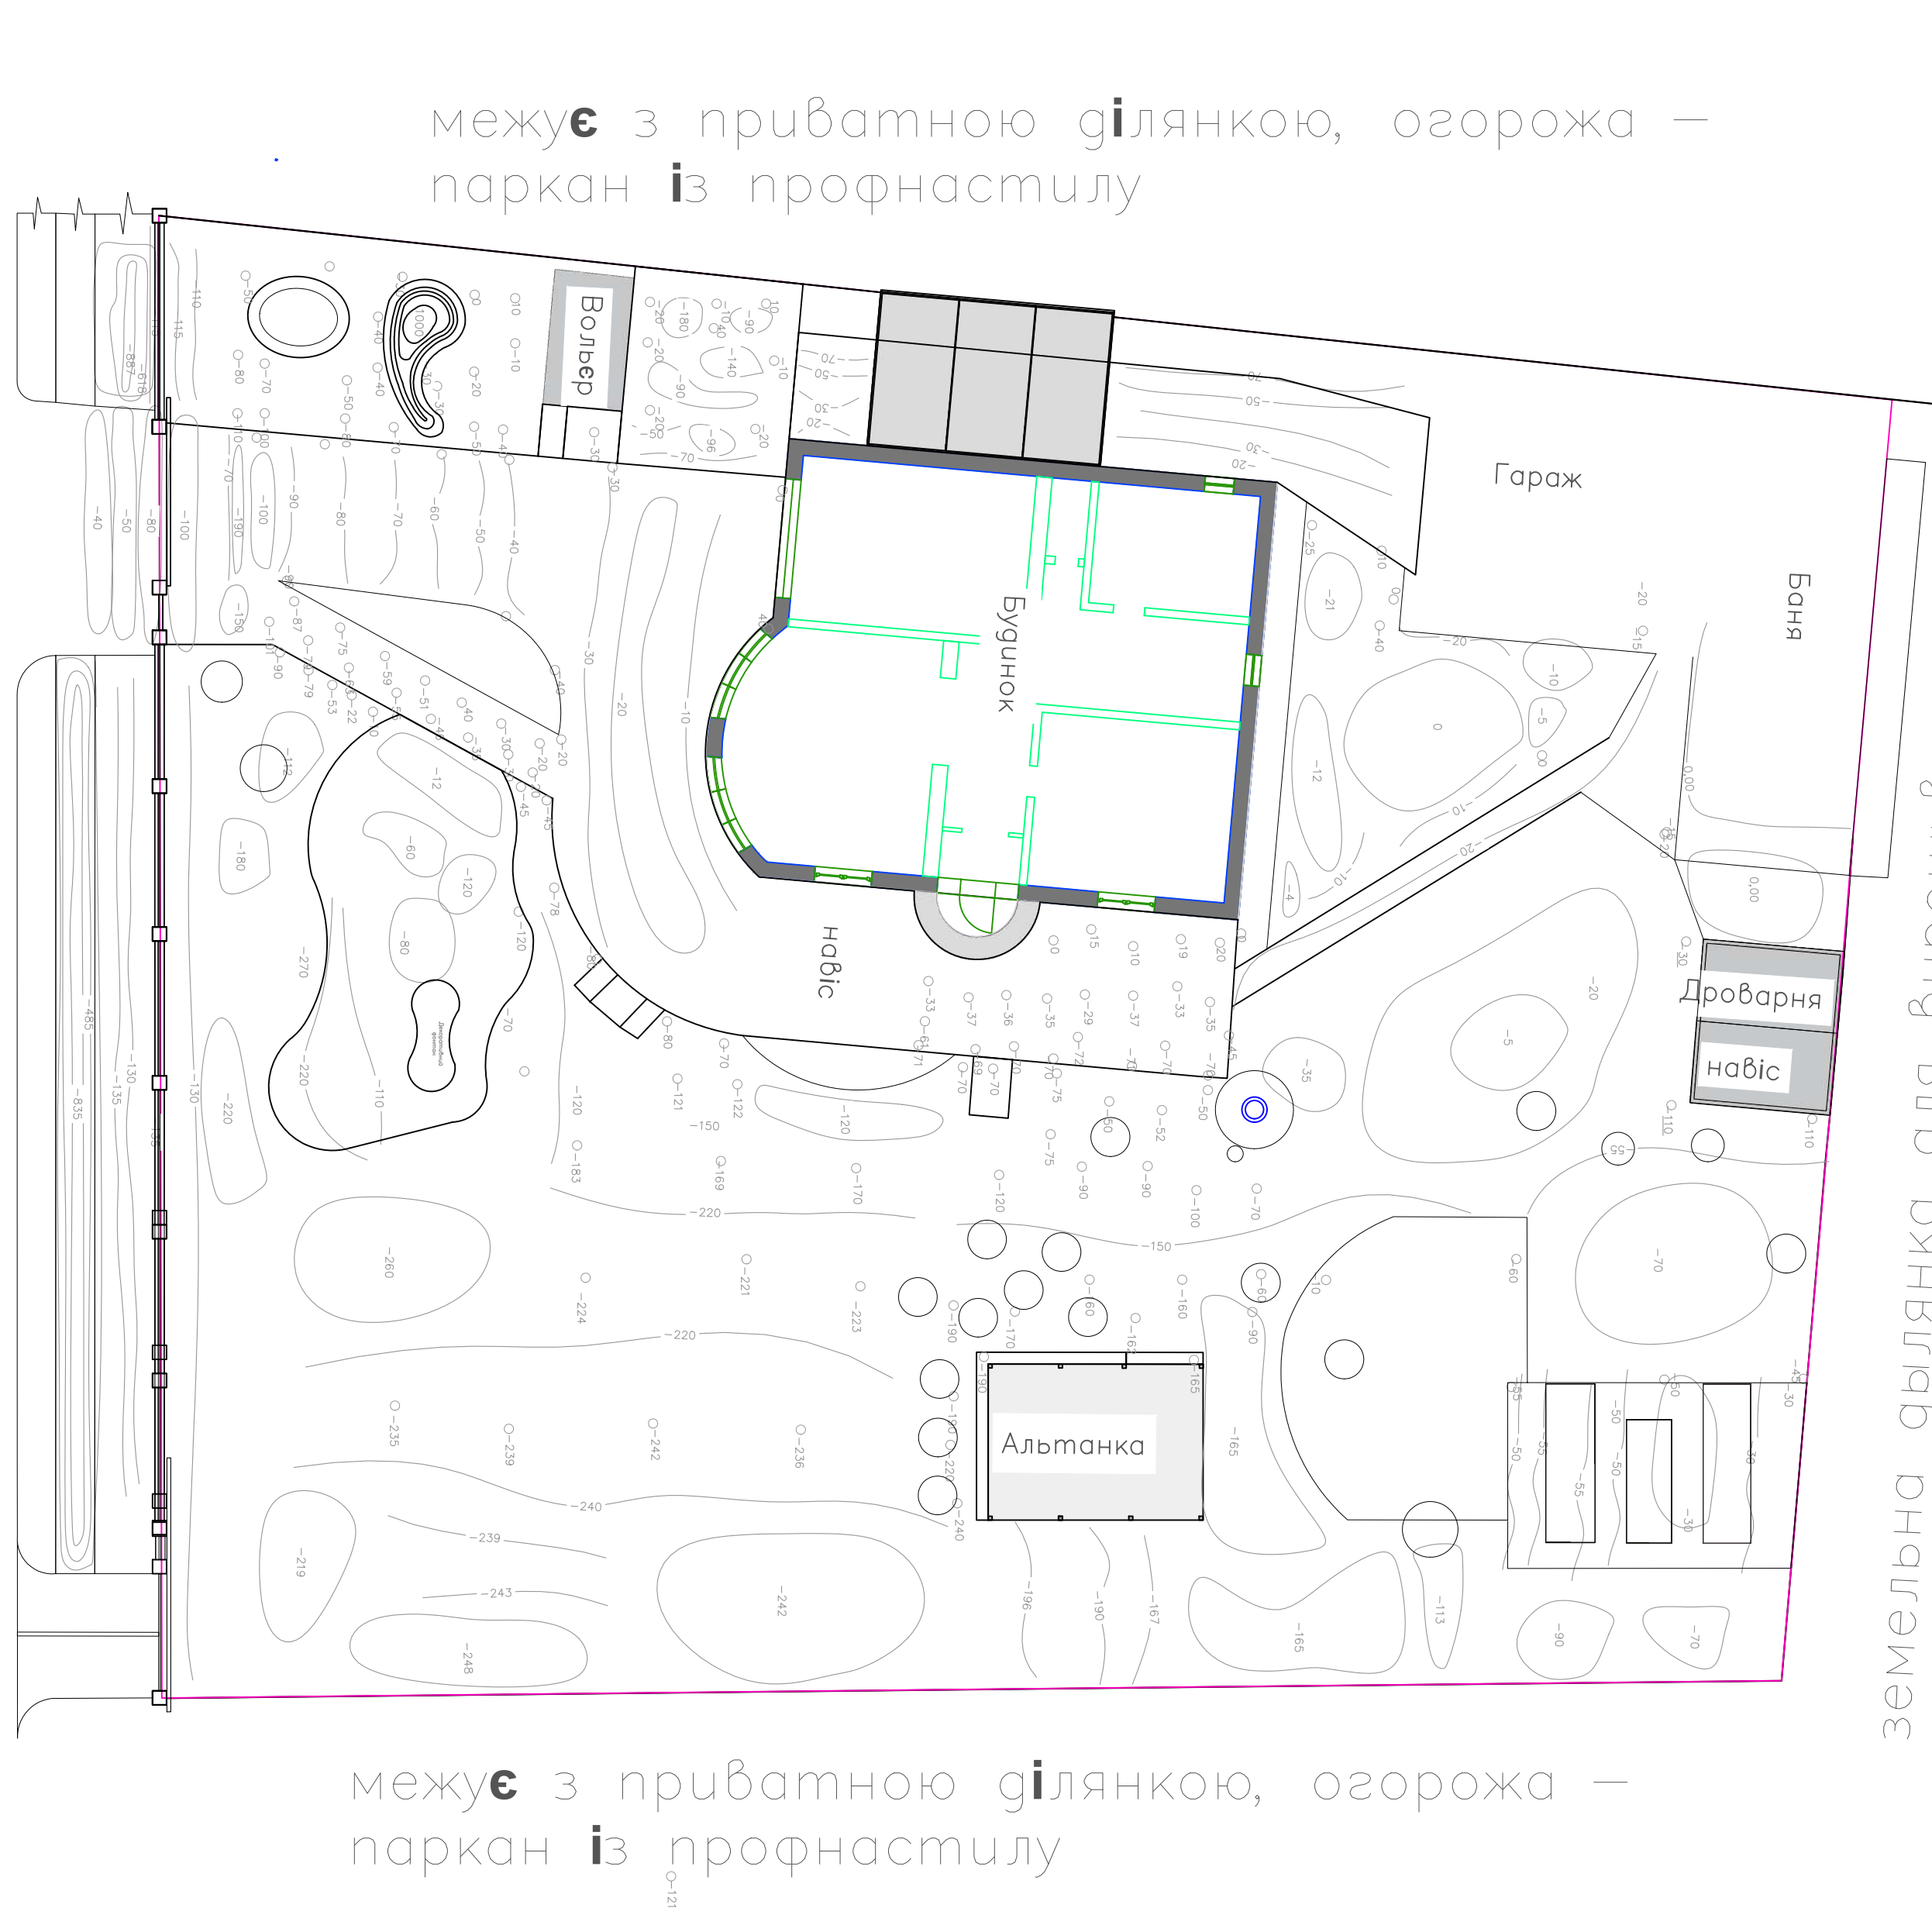

Умовні
позначення

- криниця
- септік
- існуючі рослини
- водопровід
- дренаж
- газопровід



земельна ділянка для вирощування
сільськогосподарських культур

межує з приватною ділянкою, огорожа —
паркан із профнастилу


						Проект благоустрою та озеленення			
Зм.	Кіл.ч.	Лист	№ док.	Підпис	Дата	схема існуючої організації ділянки	Стадія	Лист	Листів
Розробив		Ковальчук І.В			05.09.22		РП	4	

A five-pointed star with points labeled N, NE, E, S, and W. The star is oriented with its points towards the top-left, top-right, bottom-right, bottom-left, and left. The labels are placed near the points: 'N' at the top-left, 'NE' at the top-right, 'E' at the bottom-right, 'S' at the bottom-left, and 'W' at the left.

- 1 -будинок
- 2 - гараж
- 3 - баня
- 4 - дроварня
- 5 - навіс
- 6 - виноградарник
- 7 - навіс для машин
- 8 - вольтер
- 9 - фонтан
- 10- альтанка

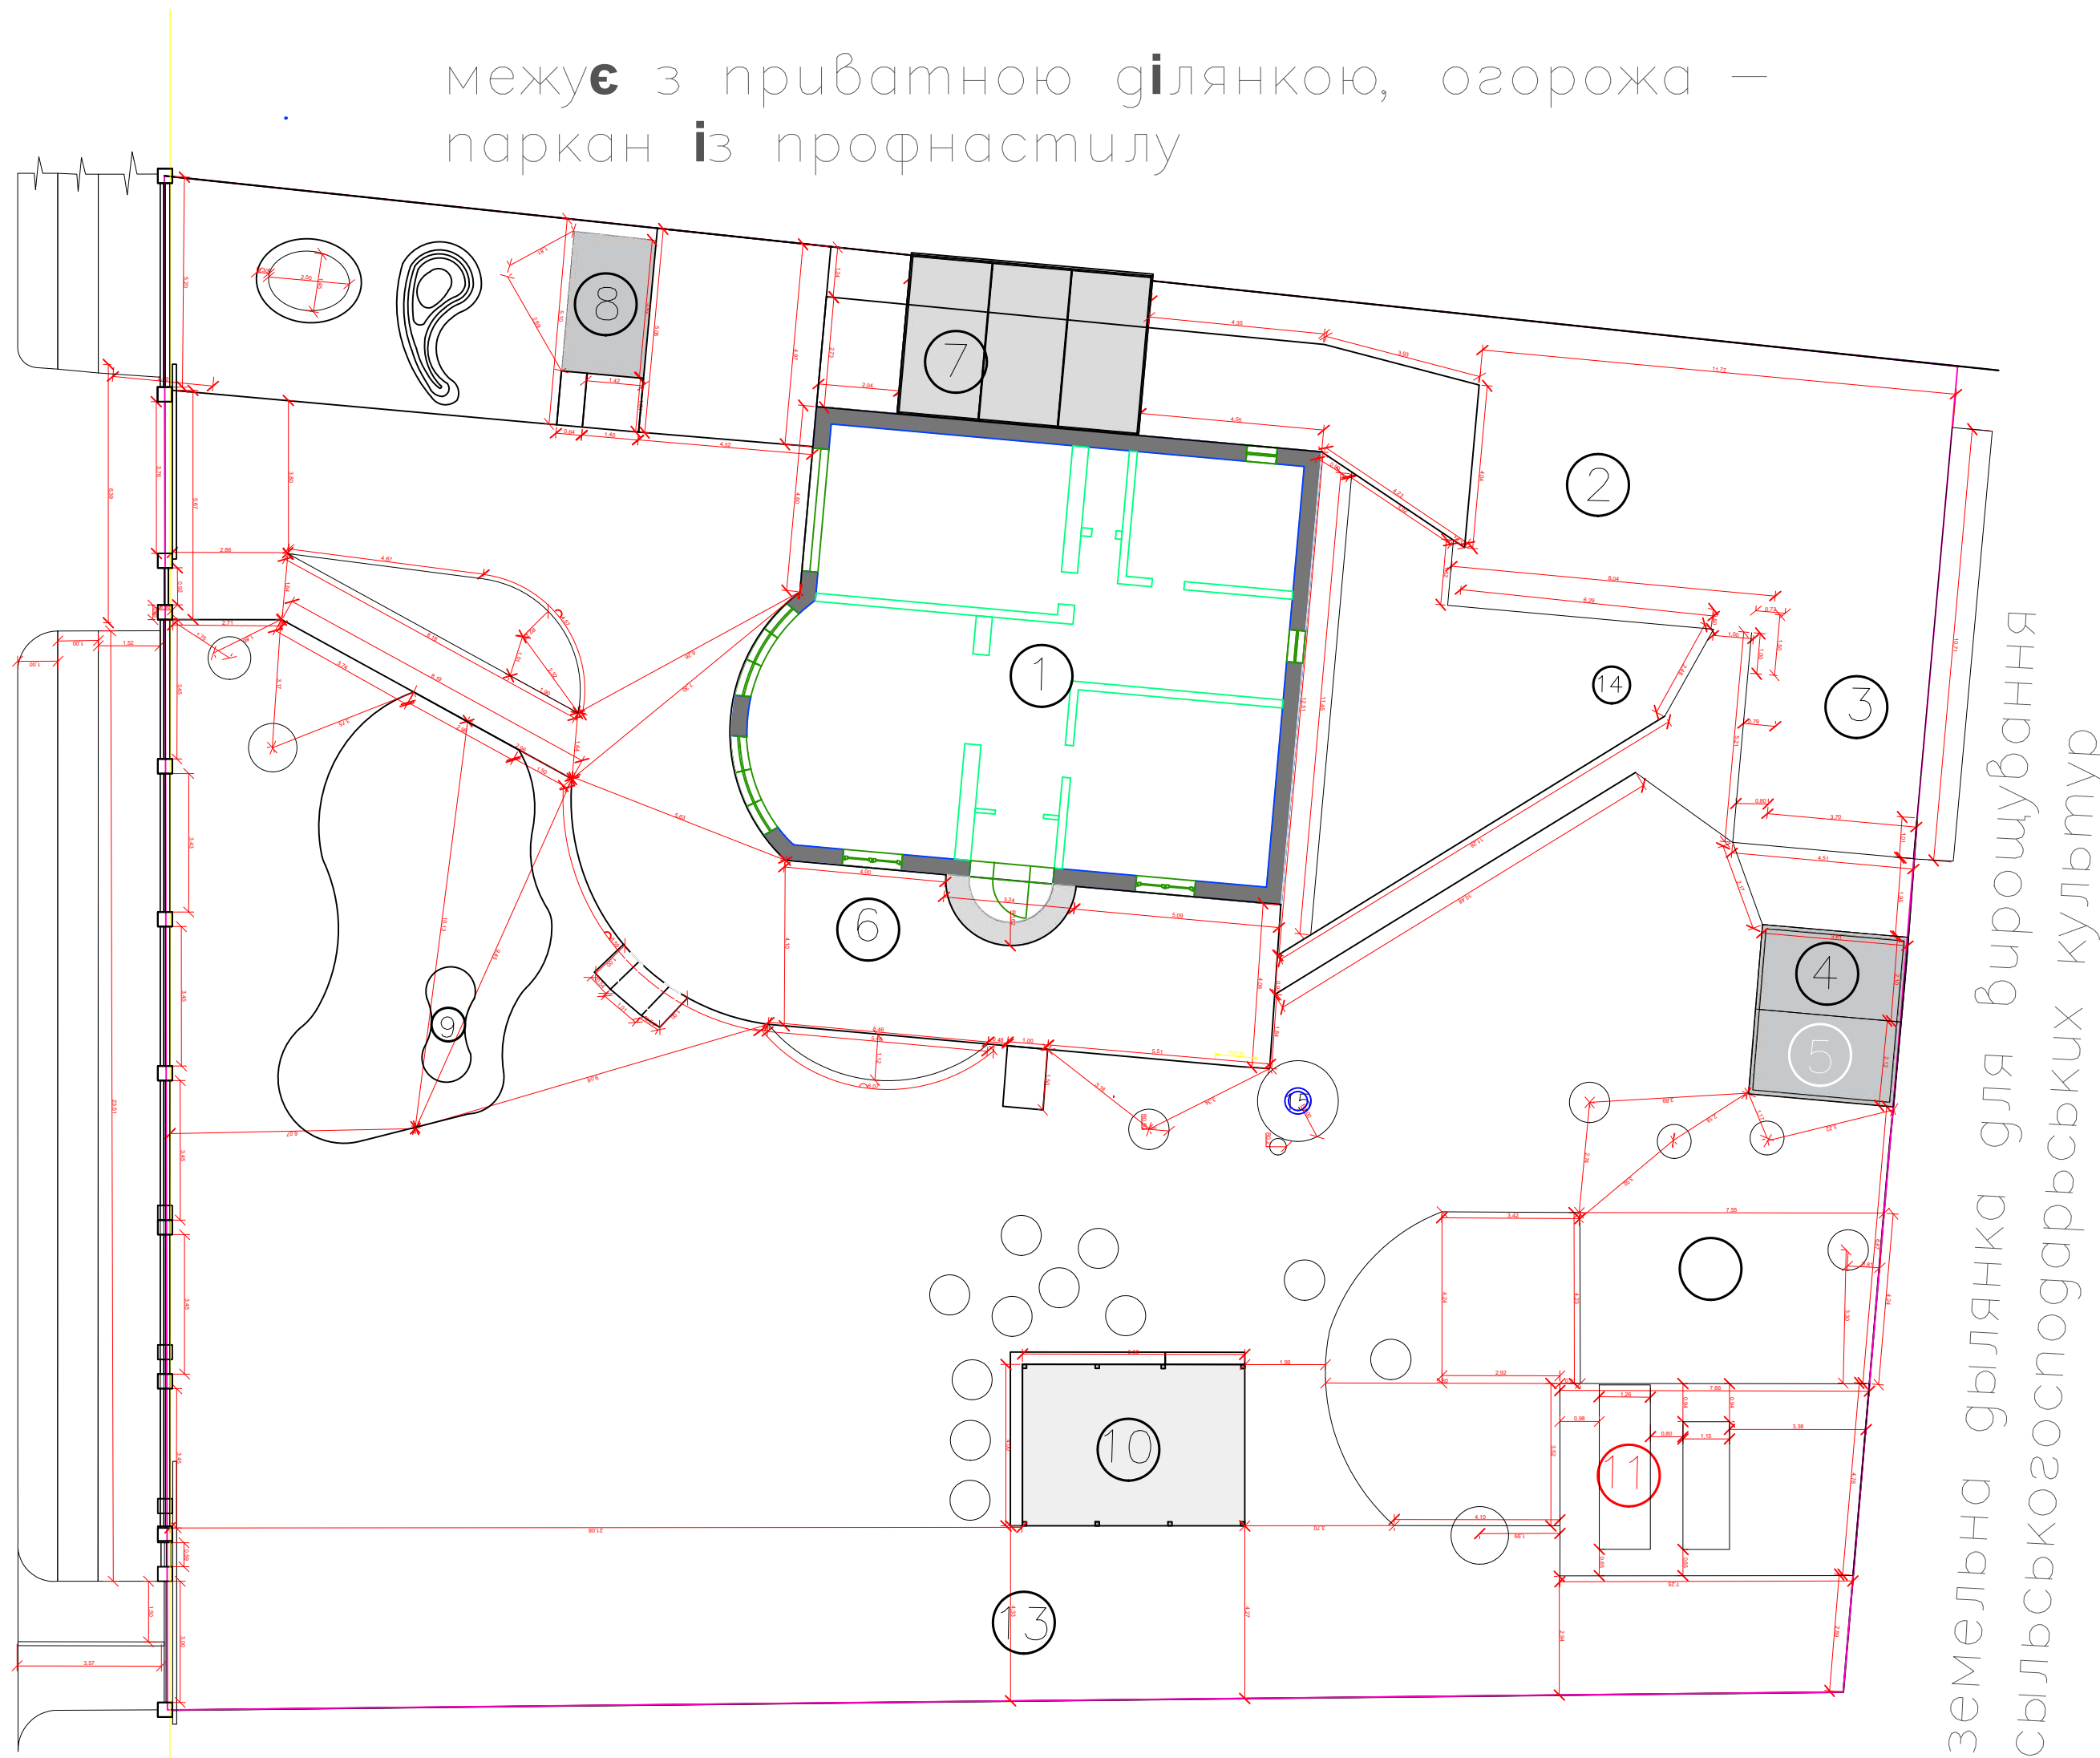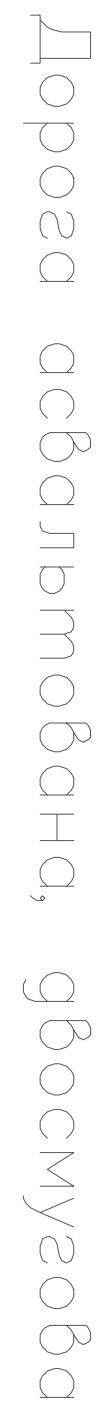


межує з приватною ділянкою, огорожа — паркан із профнастилу

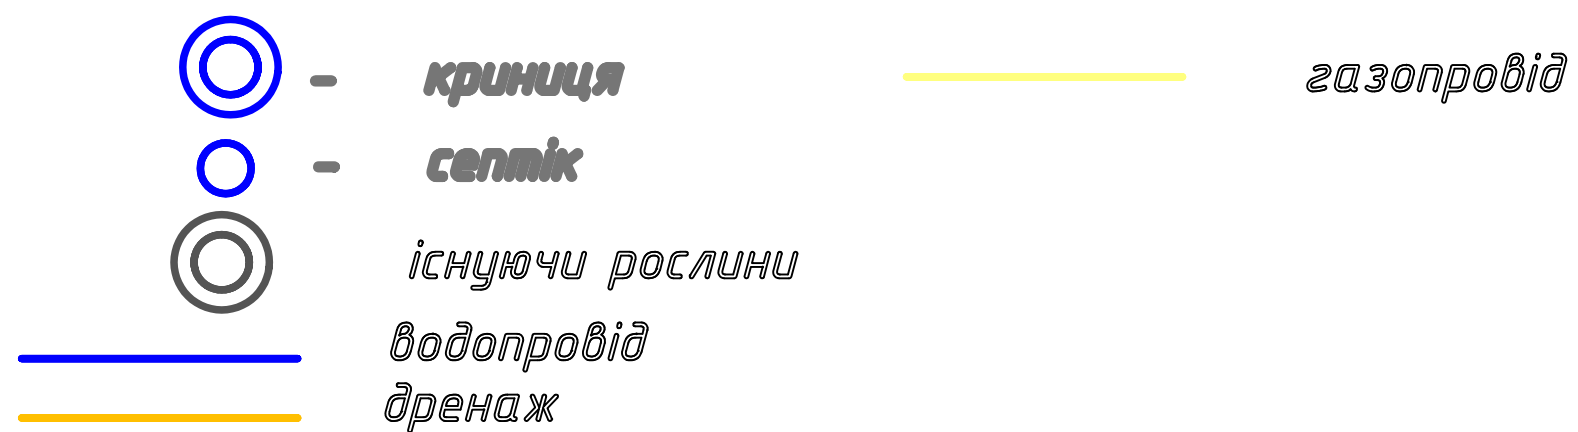[illegible]






						Проект благоустрою та озеленення		
Зм.	Ключ.	Лист	№ док.	Підпис	Дата	Стадія	Лист	Листів
Розробив		Ковальчук І.В			05.09.22	РП	5	
						план функціонального зонування		

Дорога асфальтирована, благоустроена

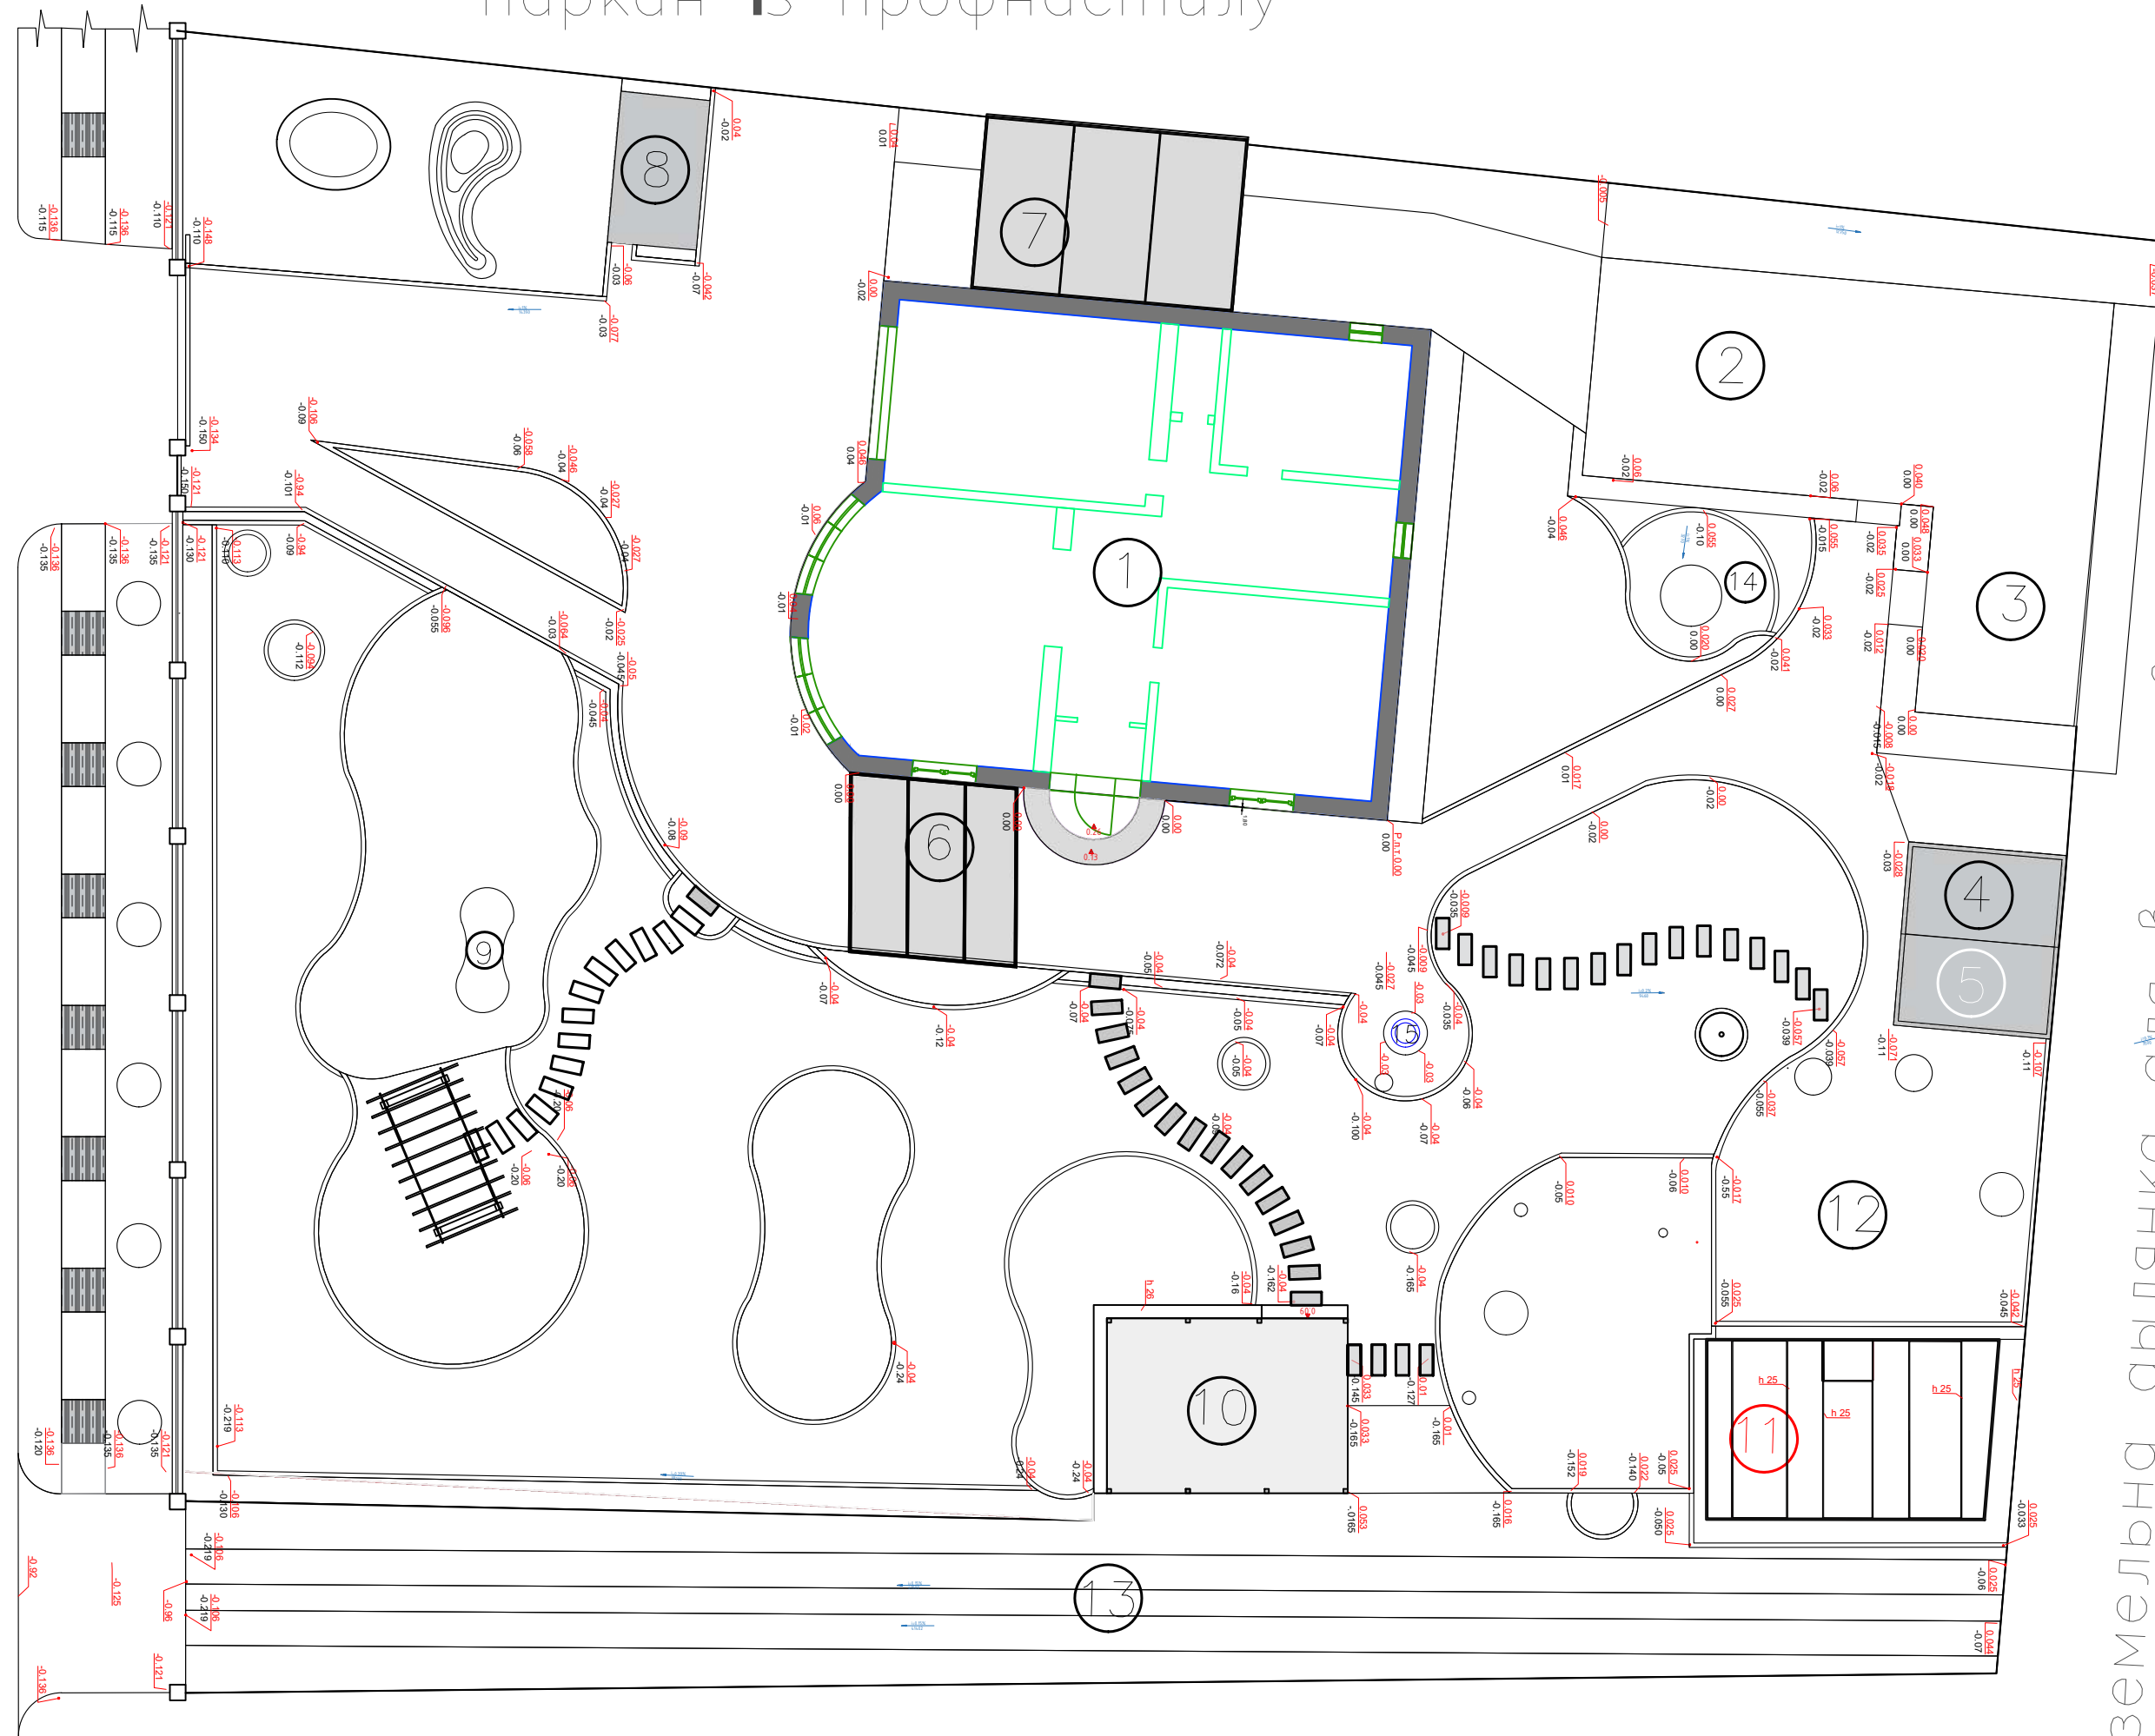

земельна дільниця для вирощування
сільськогосподарських культур

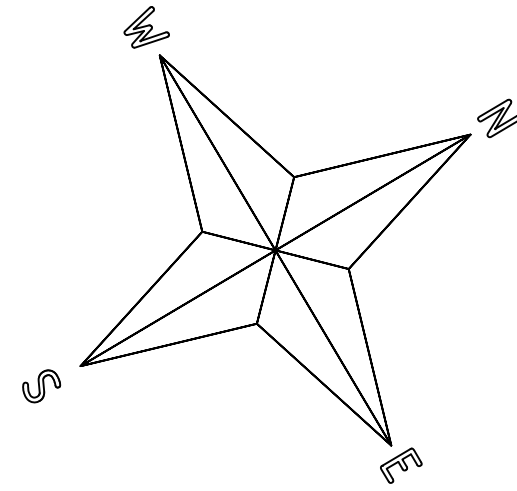


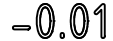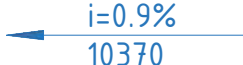Умовні позначення	
	реперна точка
	проектовані висотні позначки
	існуючі висотні позначки рельєфу
	напрямок та величина ухилу
	криниця
	піднесена клумба

☐ будинок	☐ виноградник	☐ грядки
☐ гарж	☐ навіс для машини	☐ басейн
☐ баня	☐ вольєр	☐ проїзд до городу
☐ дроварня	☐ фонтан	☐ вознище
☐ навіс	☐ альтанке	☐ криниця

Зм.	Кілюч.	Лист	№ док.	Підпис	Дата	Проект благоустрою та озеленення		
Розробив	Ковальчук І.В				05.09.22	Стадія	Лист	Листів
						РП	7	
						план вертикального планування		

Дорога асфальтирована, грунтовыми

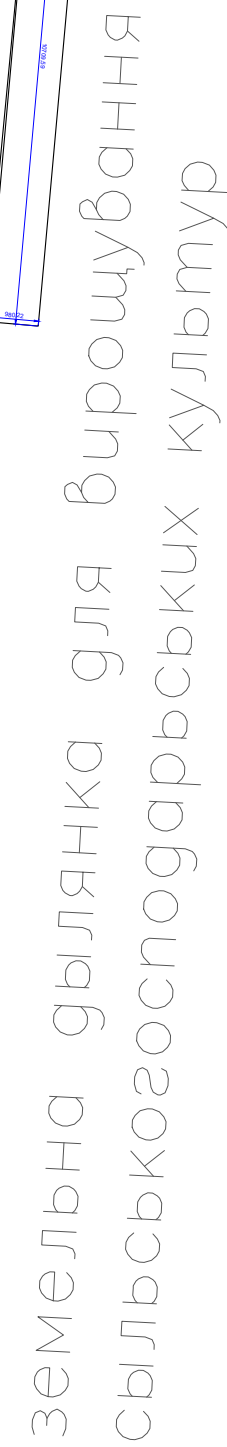



1. *Всі розміри вказані в мм.*
2. *Неточності розмірів регулюються за місцем виробником робіт під авторським наглядом.*
3. *Покрокові доріжки можуть коригуватися у ході авторського нагляду*

експлікація

- | | | |
|--------------------------------|--|--|
| ☐ будинок | ☐ виноградник | ☐ грядки |
| ☐ гарж | ☐ навіс для машини | ☐ басейн |
| ☐ баня | ☐ вольтер | ☐ проїзд до городу |
| ☐ дроварня | ☐ фонтан | ☐ вознище |
| ☐ навіс | ☐ альтанке | ☐ криниця |

Эч.	Кіляч.	Лист	№ док.	Підпис	Дата	Проект благоустрою та озеленення		
Разробив		Ковальчук І.В			05.09.22	Стадія	Лист	Листів
						РП	7	
						план вертикального планування		

Дорога асбальтовая, асфальтобетонная.

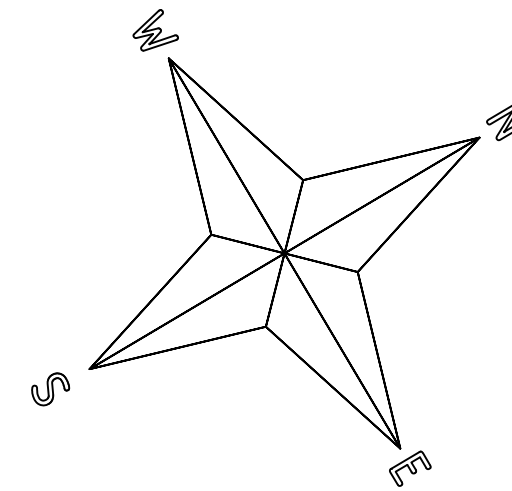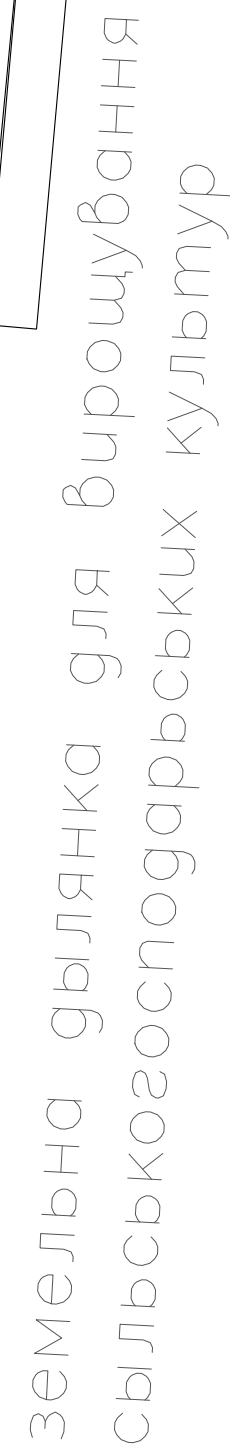



1. *Всі розміри вказані в мм.*
2. *Неточності розмірів регулюються за місцем виробником робіт під авторським наглядом.*
3. *Покрокові доріжки можуть коригуватися у ході авторського нагляду*

експлікація

- | | | |
|--------------------------------|--|--|
| ☐ будинок | ☐ виноградник | ☐ грядки |
| ☐ гарж | ☐ навіс для машини | ☐ басейн |
| ☐ баня | ☐ вольтер | ☐ проїзд до городу |
| ☐ дроварня | ☐ фонтан | ☐ вознище |
| ☐ навіс | ☐ альтанке | ☐ криниця |

[illegible]

Дорога асфальтована, ґрунтогрунта

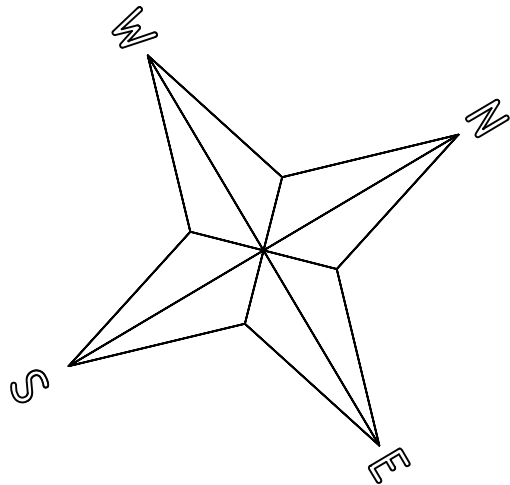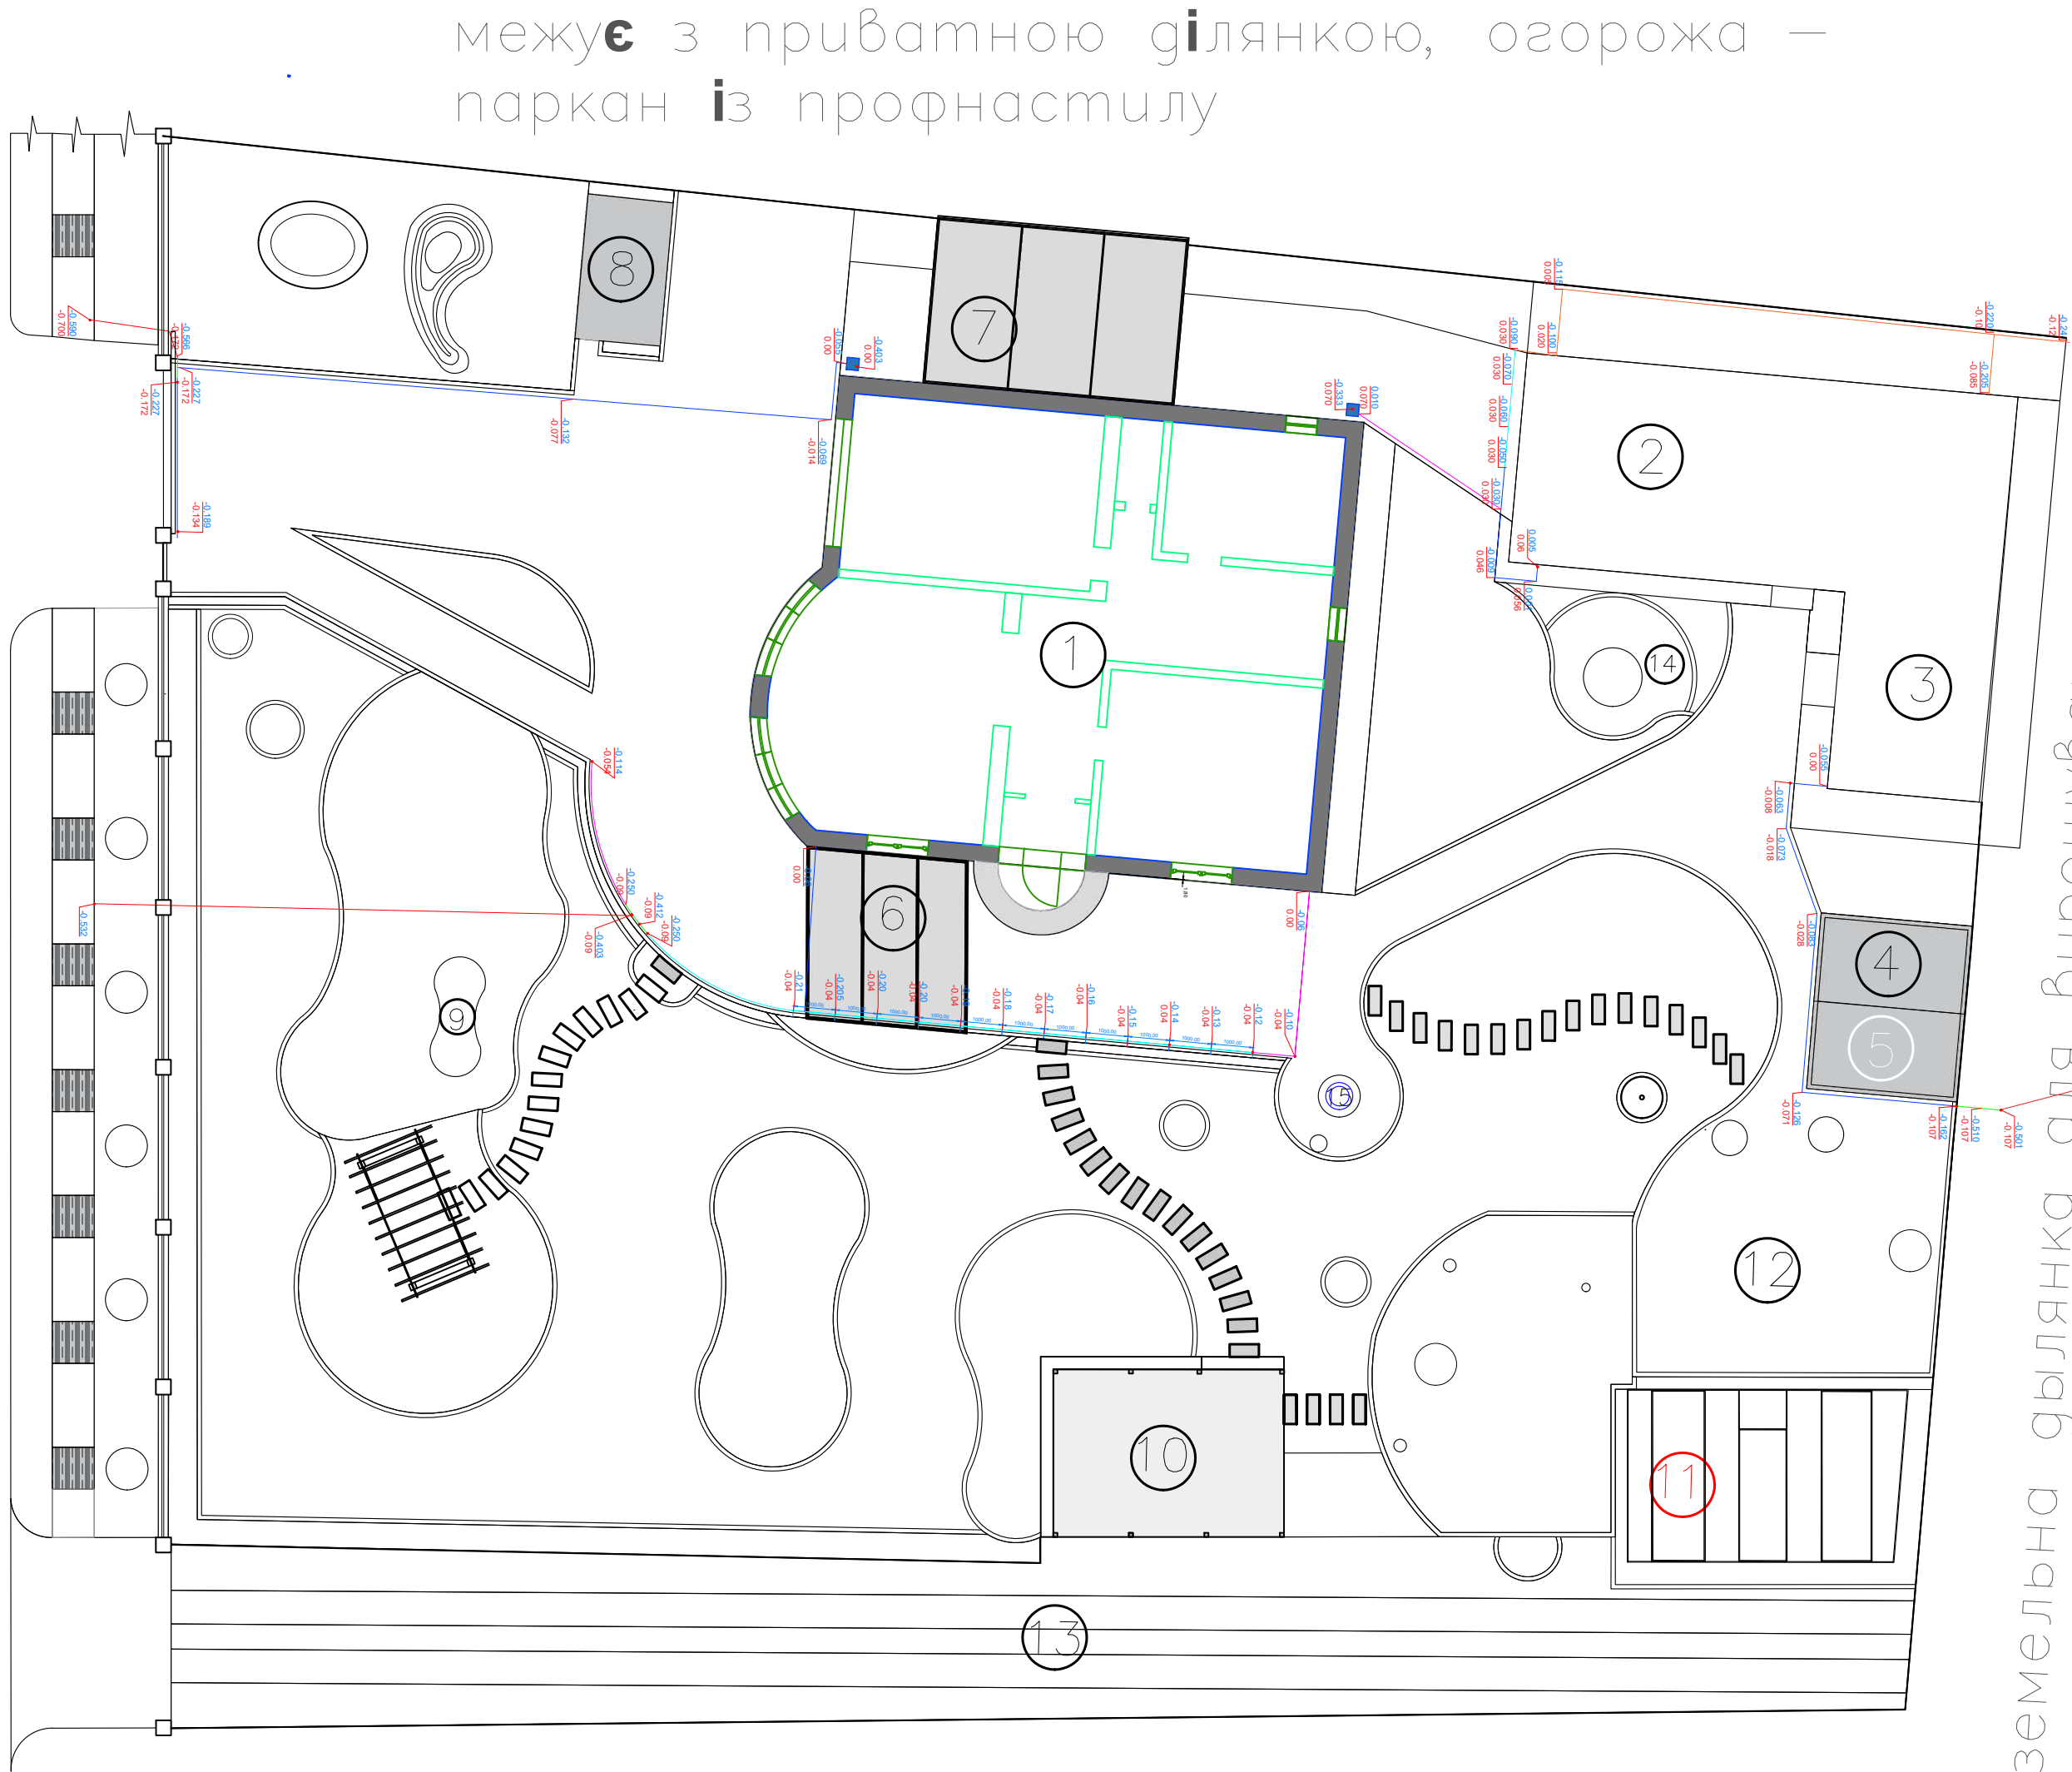

Умовні позначення	
	проектовані висотні позначки
	відмітка залягання труби, лотка, дощоприймача
	напрямок та величина ухилу лоткі та труби у відсотках
	криниця

Умовні позначення	Назва	Кількість
	Дощоприймач-пісковловлювач PolyMax Basic ДПП-40.40-ПП пластиковий	2 шт
	Решітка водоприймальна РВ-390.390.24 щільна нержавіюча сталь	2шт
	Корзина для дощоприймачапісковловлювача ДПП-31.33.18-ПП з оцинкованої сталі	2шт
	Лоток водовідвідний PolyMax Basic ЛВ10.15.06-ПП пластиковий з вертикальним водовідвідом	37шт
	Лоток водовідвідний PolyMax Basic ПНЧ-100.Н60-PP пластиковий модернізований	13 шт
	Лоток водовідвідний PolyMax Basic ПСН-100.Н80-PP пластиковий з нахилом 80-150	18 шт
	Лоток водовідвідний ПНЧ-100. Н120-PP пластиковий модернізований	16 шт
	труба НПВХ D 110	18 м
	Пісковловлювач збірний PolyMax Basic ПВЗ-10.16.60-ПП пластиковий підсилений	3 шт

межує з приватною ділянкою, огорожа — паркан із профнастилу

- експлікація
- будинок

гадж

баня

дроварня

навіс
- виноградник

навіс для машини

вольєр

фонтан

альтанке
- грядки

басейн


проїзд до городу







вогнище

криниця

						Проект благоустрою та озеленення			
Зм.	Кілч.	Лист	№ док.	Підпис	Дата	план схеми поверхневого водовідведення	Стадія	Лист	Листів
Розробив		Ковальчук І.В.			05.09.22		РП	7	

Дорога асфальтирована, грунтовыми

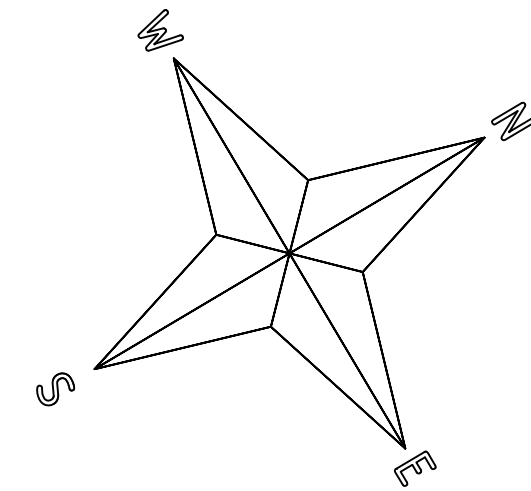

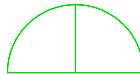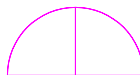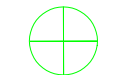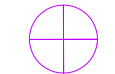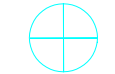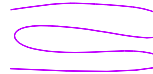
Умовні позначення		Назва	Кількість
	Тип 1	Проектор настінний з датчиком руху	2 шт
	Тип 1	Існуючий проектор настінний з датчиком руху	1 шт
	Тип 2	Водяний світильник	2 шт
	Тип 3	Існуючий світильник настінний з датчиком руху	2 шт
	Тип 4	Вбудований тротуарний світильник	6 шт
	Тип 5	Існуючий світильник садової класичний h1m	2 шт
	Тип 6	Існуючий світильник садової круглий h1m	2 шт
	Тип 7	Світильник ґрунтовий	5 шт
	Тип 8	Світильник для паркану круглий	3 шт
	Тип 9	Розетка вулична	3 шт
	Тип 10	Вуличний блок розеток	2 шт
	Тип 11	Вимикач вуличний	2 шт
		Електрощиток	2 шт
	Тип 12	Гірлянда (25м)	2 шт

земельна ділянка для вирощування
сільськогосподарських культур

експлікація

- | | | |
|--------------------------------|--|--|
| ☐ будинок | ☐ виноградник | ☐ грядки |
| ☐ гарж | ☐ навіс для машини | ☐ басейн |
| ☐ баня | ☐ вольєр | ☐ проїзд до городу |
| ☐ дроварня | ☐ фонтан | ☐ вознище |
| ☐ навіс | ☐ альтанке | ☐ криниця |

						Проект благоустрою та озеленення		
Зм.	Кіл.уч.	Лист	№ док.	Підпис	Дата			
Розробив	Ковальчук І.В				05.09.22	Стадія	Лист	Листів
						РП	7	
						схема освітлення		

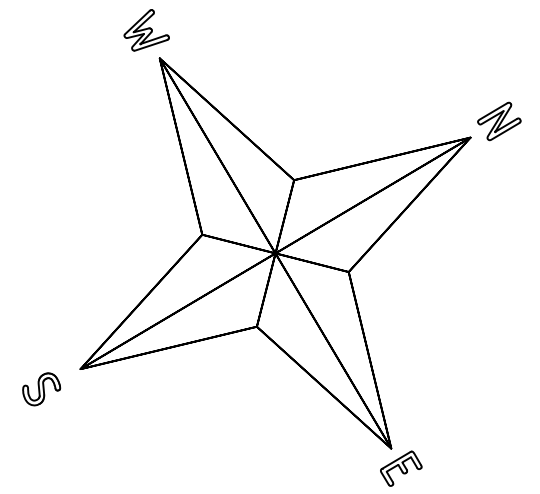

Умовні позначення		Назва	Кількість
	Лінія 6	Освітлення зони басейну і зона багаття	32 м.п.
	Лінія 7	Розетки зони басейну і зни відпочинку	20 м.п
	Лінія 8	Освітлення зони навісу	3 м.п
	Лінія 9	Підключення щитової 2	13 м.п

- експлікація

Проект благоустрою та озеленення

Зм.	Кіл.уч.	Лист	№ док.	Підпис	Дата
Розробив	Ковальчук І.В				05.09.22

	Стадія	Лист	Листів
<i>план схеми поверхневого водовідведення</i>	РП	7	