



Фасад 1-3



Фасад А-В

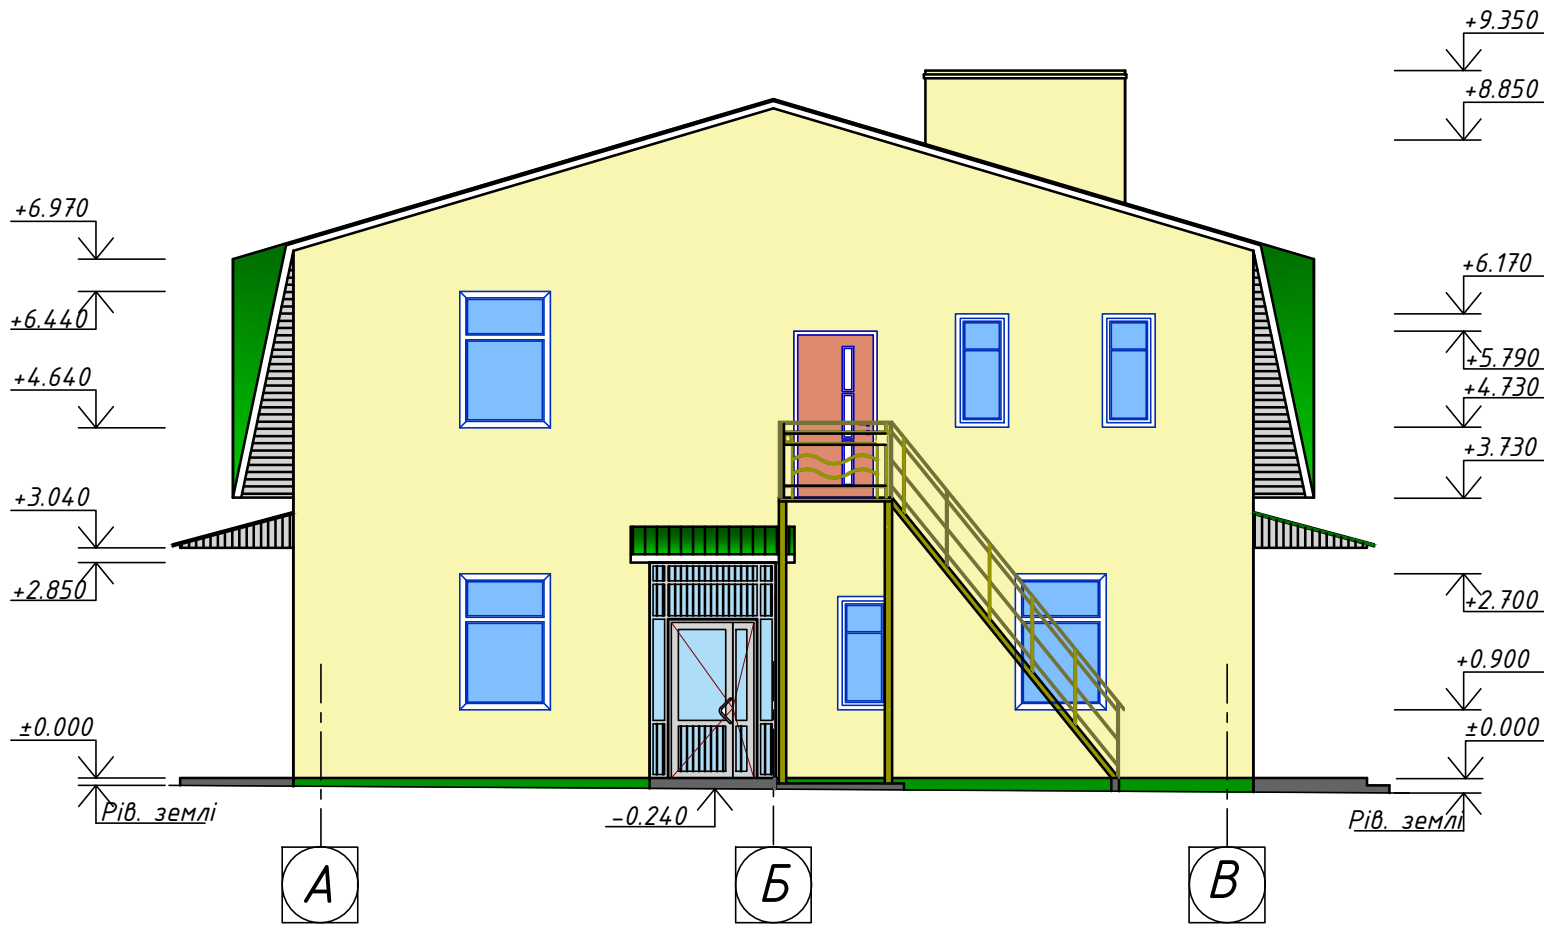

Ремонт штукатурки по металлической сетке

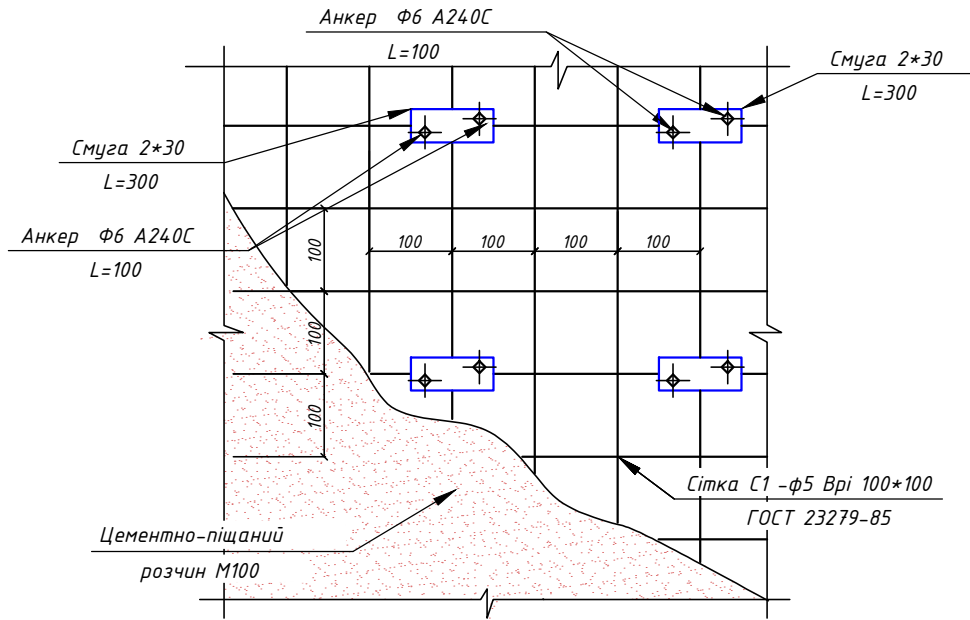

225-18-026/18-02-АБ

						225-18-026/18-02-АБ			
Зм.	Кіл.	Арк.	№ док.	Підпис	Дата				
ГП		Коломієць			10.18	Будинок механізатора	Стадія	Аркуш	Аркушів
							РП	5	
Розробив	Черевата				10.18	Фасади 1-3, А-В			
Перевірів	Мусієнко				10.18				
Н.Контр.	Марічев				10.18				