

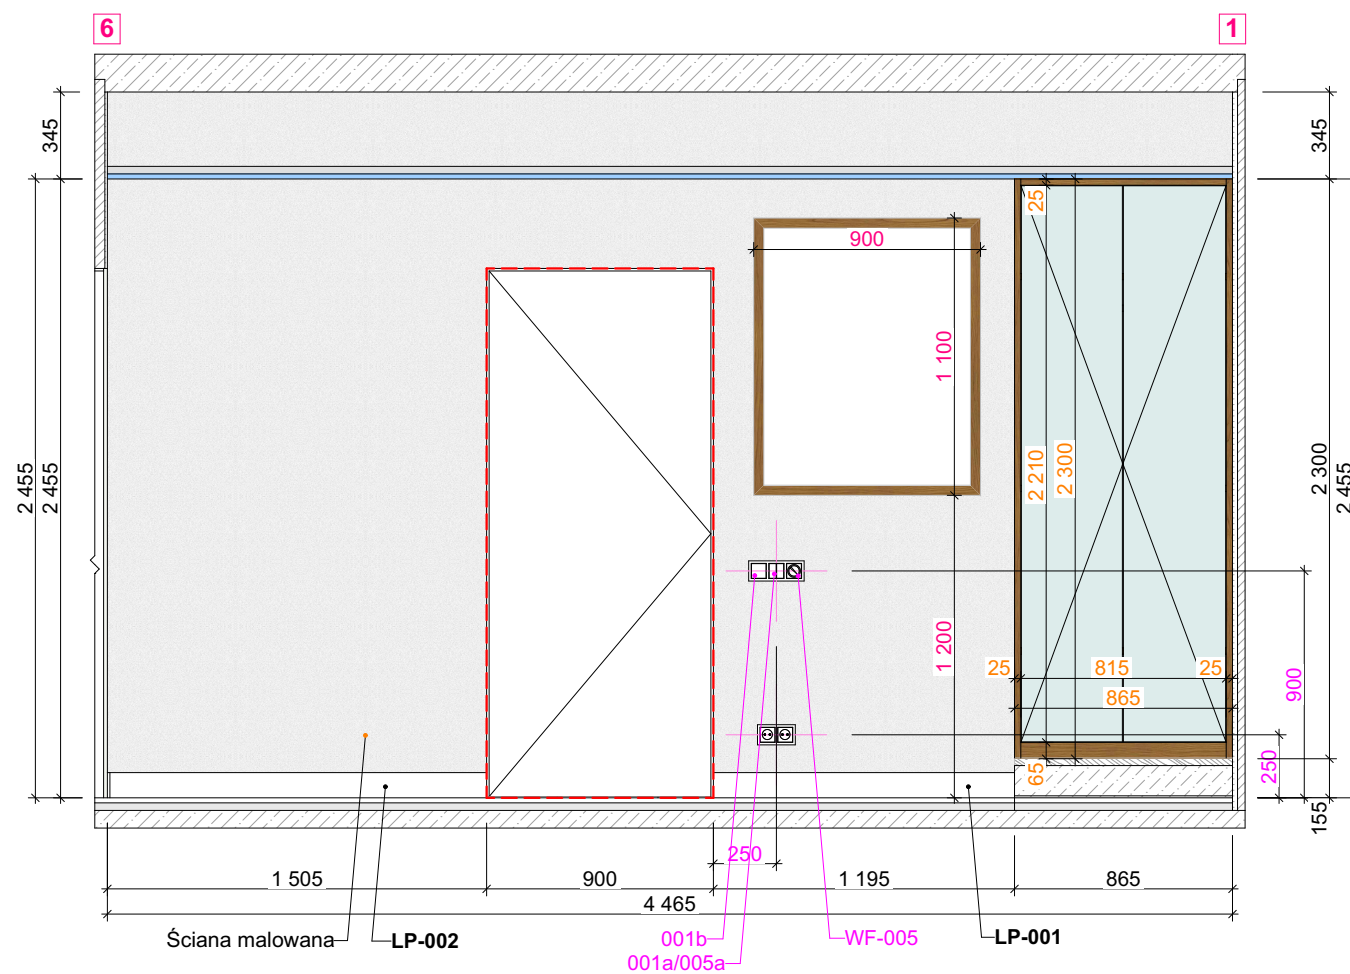
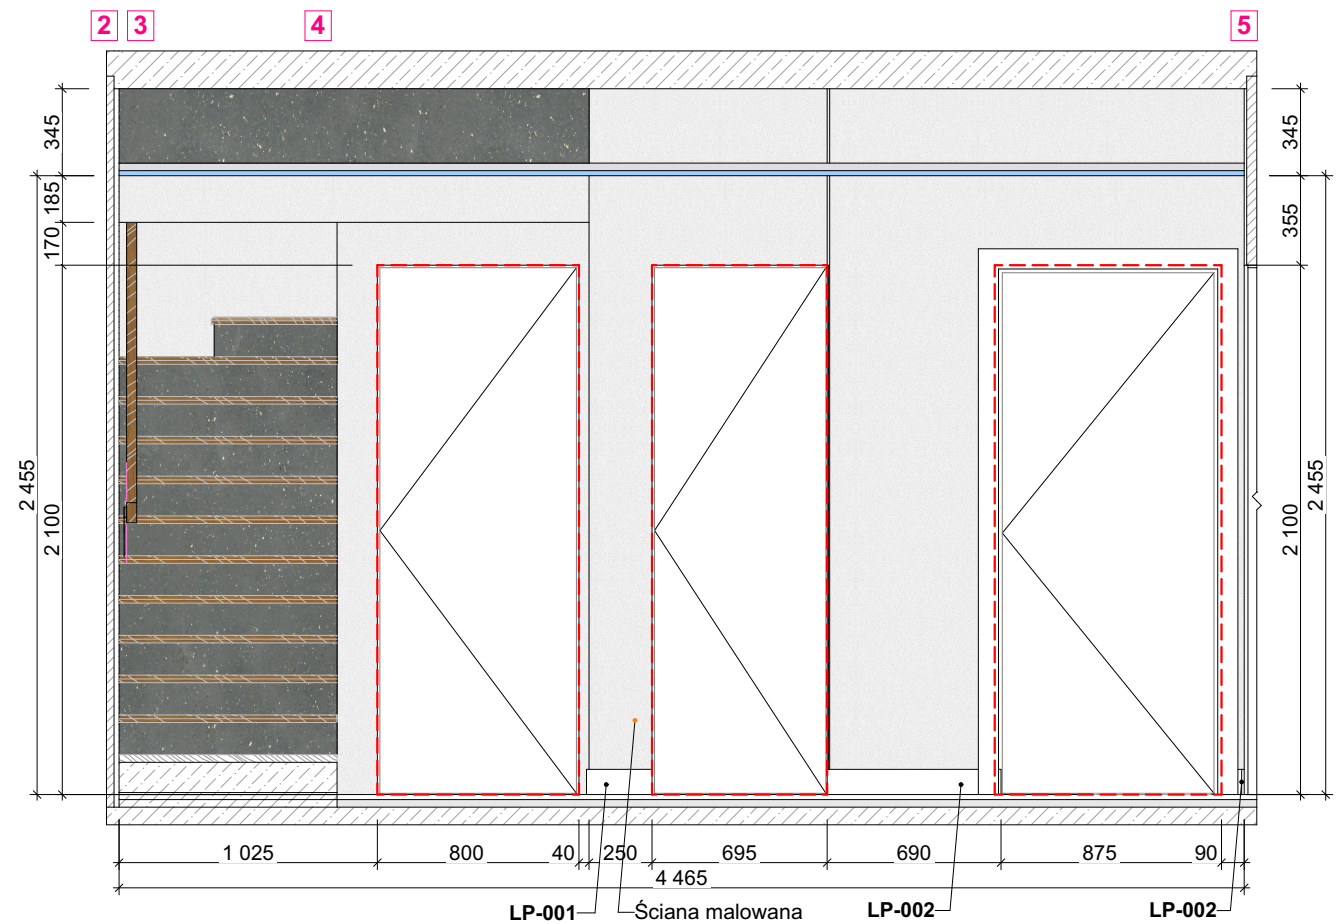
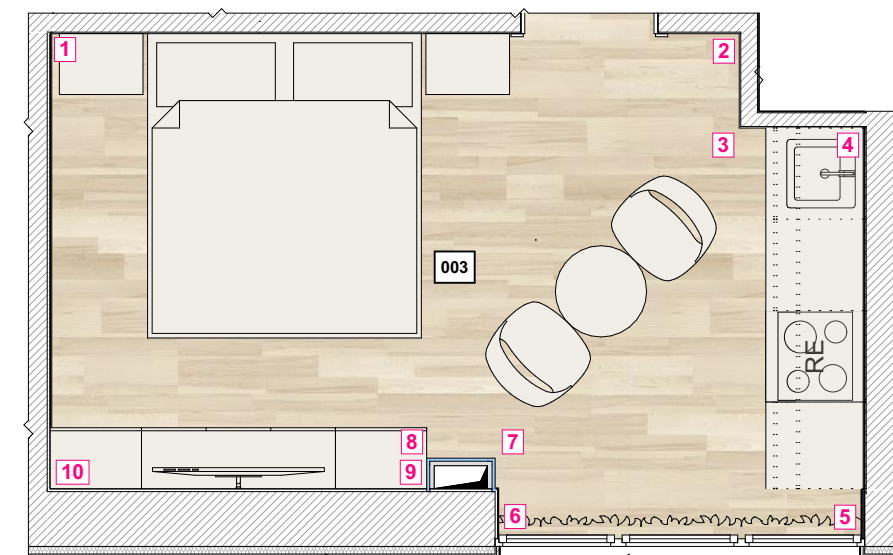


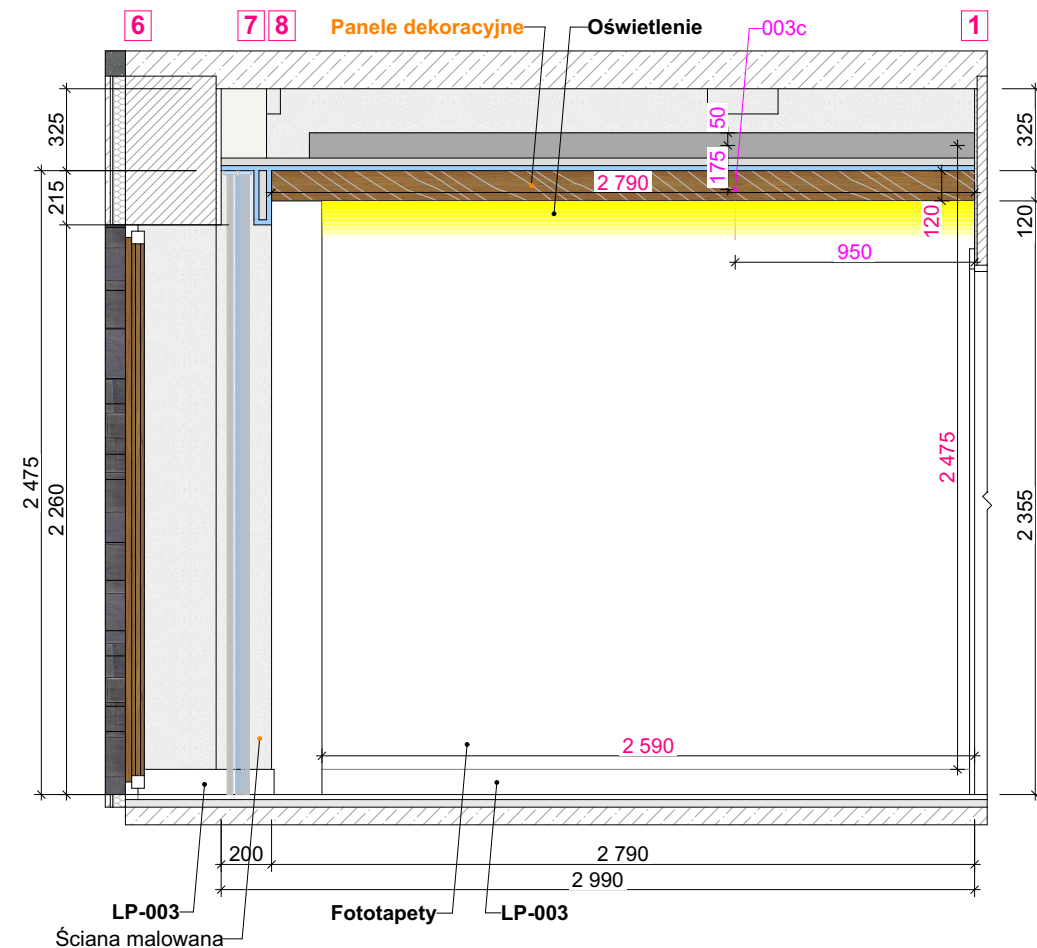

1. Określ (sprawdź) wymiary lokalnie. Linie wymiarowe są podawane w odniesieniu do powierzchni przygotowanych do wykończenia (otynkowanych) ścian.
2. Względny znak 0,000 jest przyjmowany zgodnie z poziomem projektowym gotowej podłogi. Mark 0.000 - wierzchołek dekoracyjnej wykładziny podłogowej po wszystkich pracach wykończeniowych zawartych w projekcie.
3. Wszystkie wymiary oznaczone „*” (przykład: 2630*) muszą być dokładnie przestrzegane.
4. Struktura powłok podana jest warunkowo i może różnić się od rzeczywistej. Określ kierunek i układ powłok z dodatkowymi schematami rozmieszczenia, uzgodnij z „OBUSHKO-III” i Klientem.

OBUSHKO-III			
TEMAT			
INWESTOR			
TREŚĆ	Ogólne zamiatanie korytarza (№001)		
OPRACOWANIE			
Nr. rys 85	SKALA 1:30	FORMAT A3	DATA 10.02.2023

UWAGA! WSZYSTKIE WYMIARY SPRAWDZIĆ NA BUDOWIE

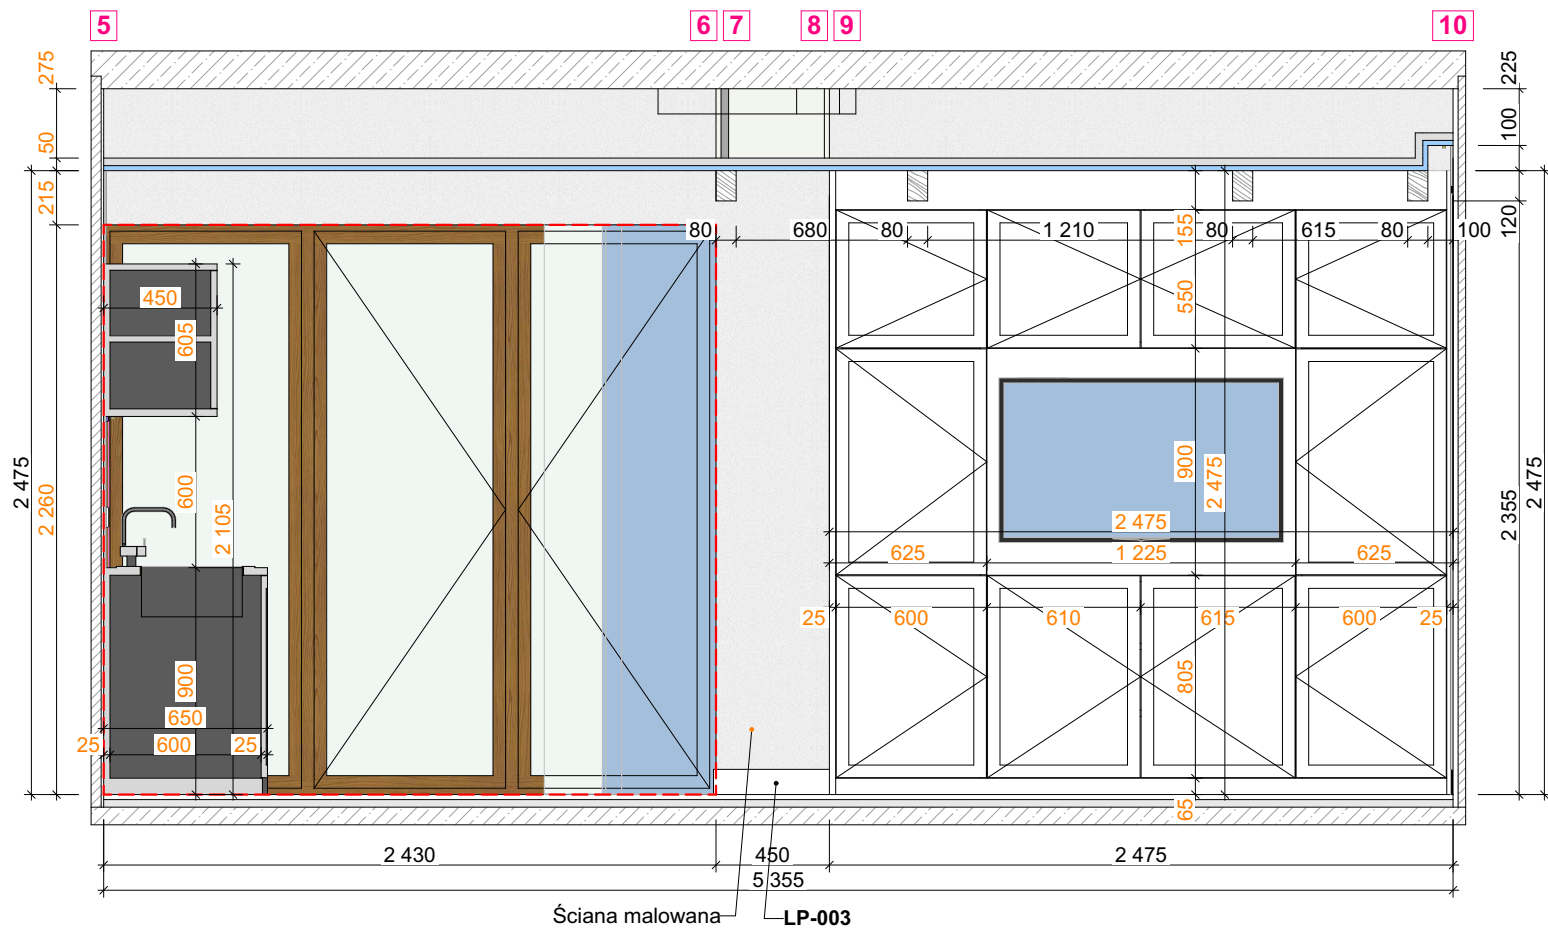


Uwagi:



1. Określ (sprawdź) wymiary lokalnie. Linie wymiarowe są podawane w odniesieniu do powierzchni przygotowanych do wykończenia (otynkowanych) ścian.
2. Względny znak 0,000 jest przyjmowany zgodnie z poziomem projektowym gotowej podłogi. Mark 0.000 - wierzchołek dekoracyjnej wykładziny podłogowej po wszystkich pracach wykończeniowych zawartych w projekcie.
3. Wszystkie wymiary oznaczone „*” (przykład: 2630*) muszą być dokładnie przestrzegane.
4. Struktura powłok podana jest warunkowo i może różnić się od rzeczywistej. Określ kierunek i układ powłok z dodatkowymi schematami rozmieszczenia, uzgodnij z „OBUSHKO-III” i Klientem.

OBUSHKO-III



TEMAT			
INWESTOR			
TREŚĆ	Ogólne zamiatanie Pokój gościnny №1 (№003)		
OPRACOWANIE			
Nr. rys 87	SKALA 1:30	FORMAT A3	DATA 10.02.2023

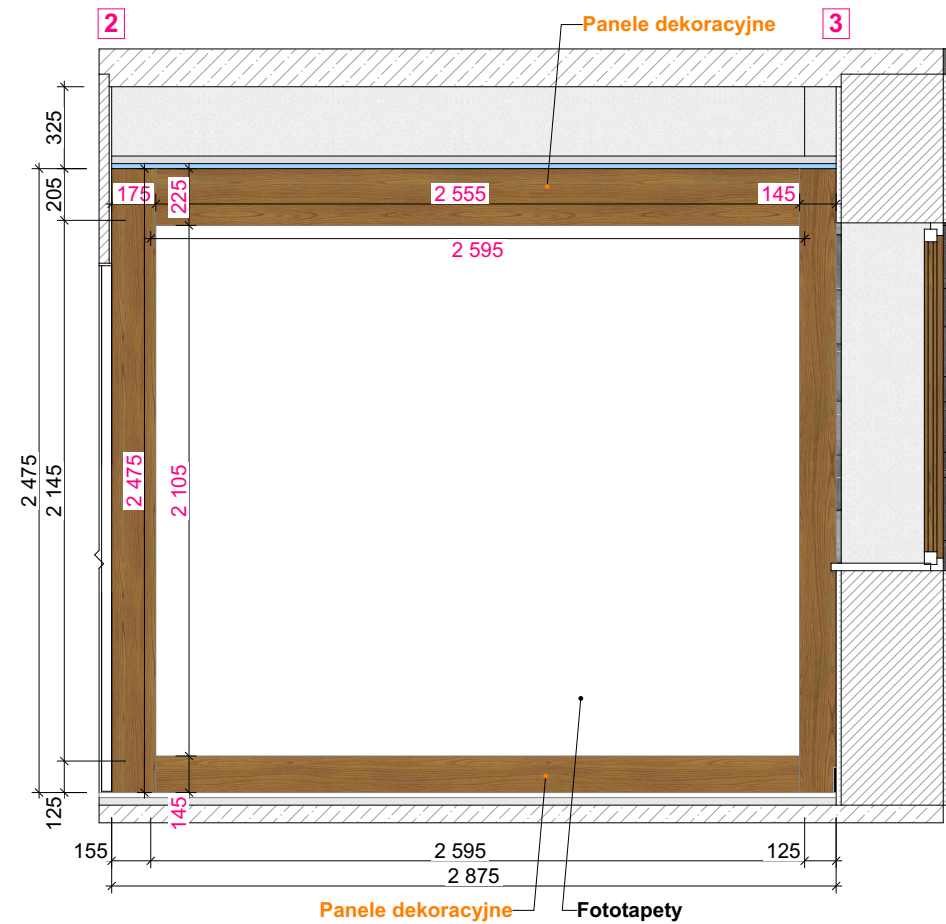

1. Określ (sprawdź) wymiary lokalnie. Linie wymiarowe są podawane w odniesieniu do powierzchni przygotowanych do wykończenia (otynkowanych) ścian.
2. Względny znak 0,000 jest przyjmowany zgodnie z poziomem projektowym gotowej podłogi. Mark 0.000 - wierzchołek dekoracyjnej wykładziny podłogowej po wszystkich pracach wykończeniowych zawartych w projekcie.
3. Wszystkie wymiary oznaczone „*” (przykład: 2630*) muszą być dokładnie przestrzegane.
4. Struktura powłok podana jest warunkowo i może różnić się od rzeczywistej. Określ kierunek i układ powłok z dodatkowymi schematami rozmieszczenia, uzgodnij z „OBUSHKO-III” i Klientem.


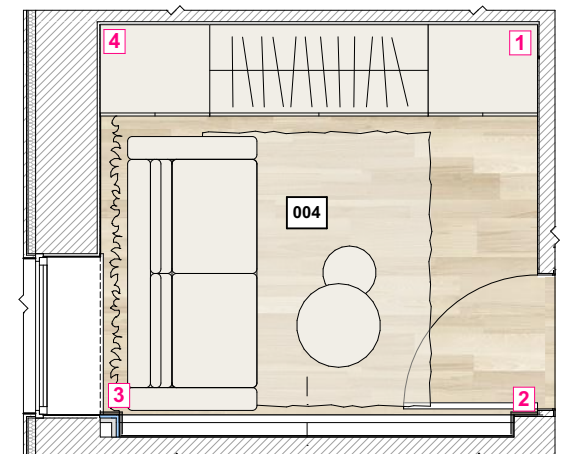
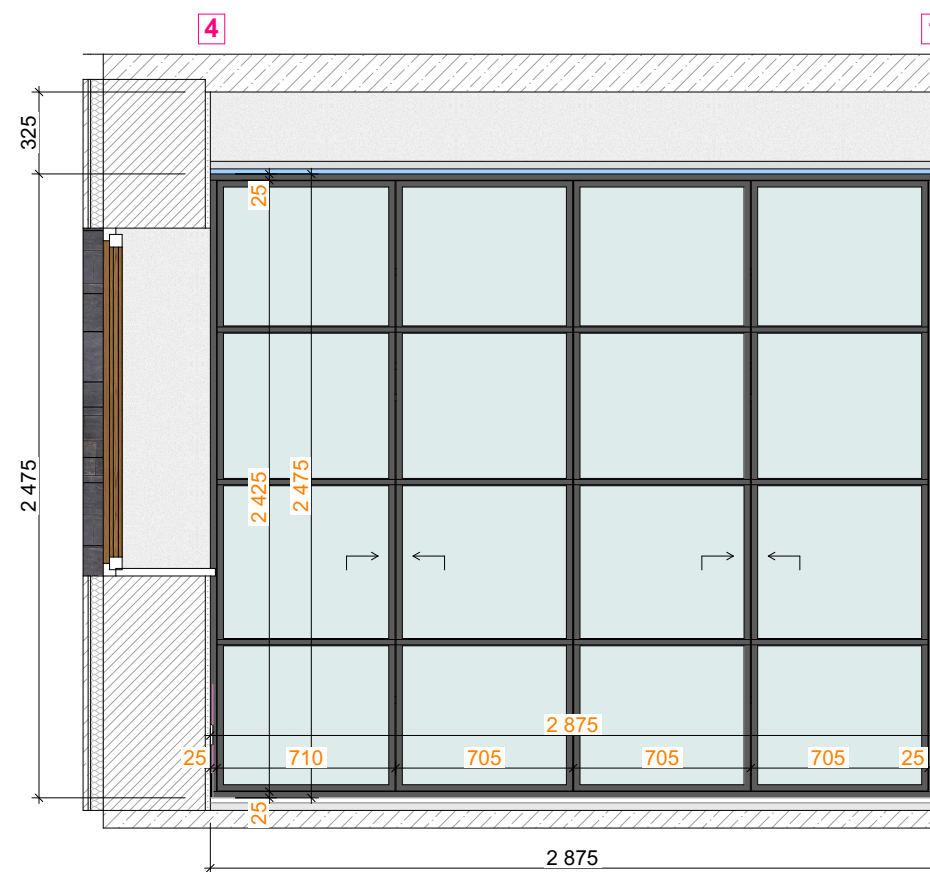


OBUSHKO-III			
TEMAT			
INWESTOR			
TREŚĆ	Ogólne zamiatanie Pokój gościnny №2 (№004)		
OPRACOWANIE			
Nr. rys 88	SKALA 1:30	FORMAT A3	DATA 10.02.2023

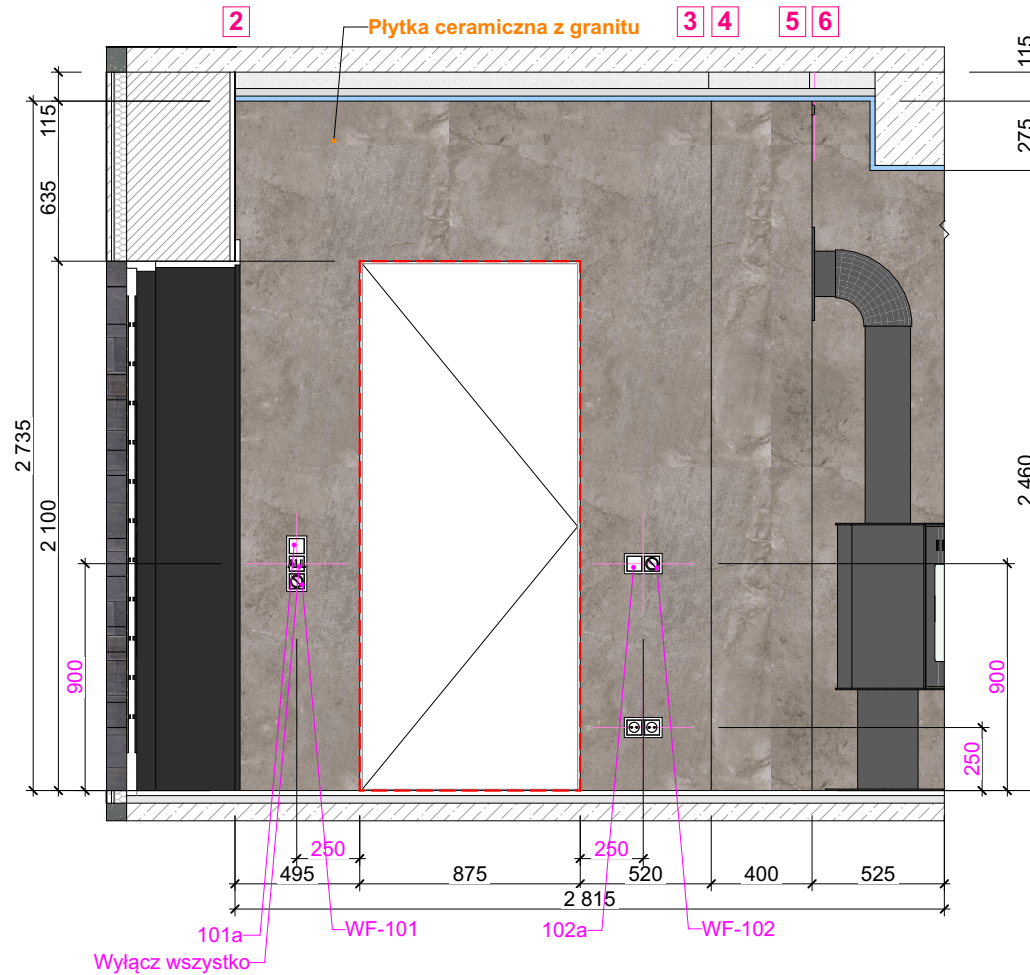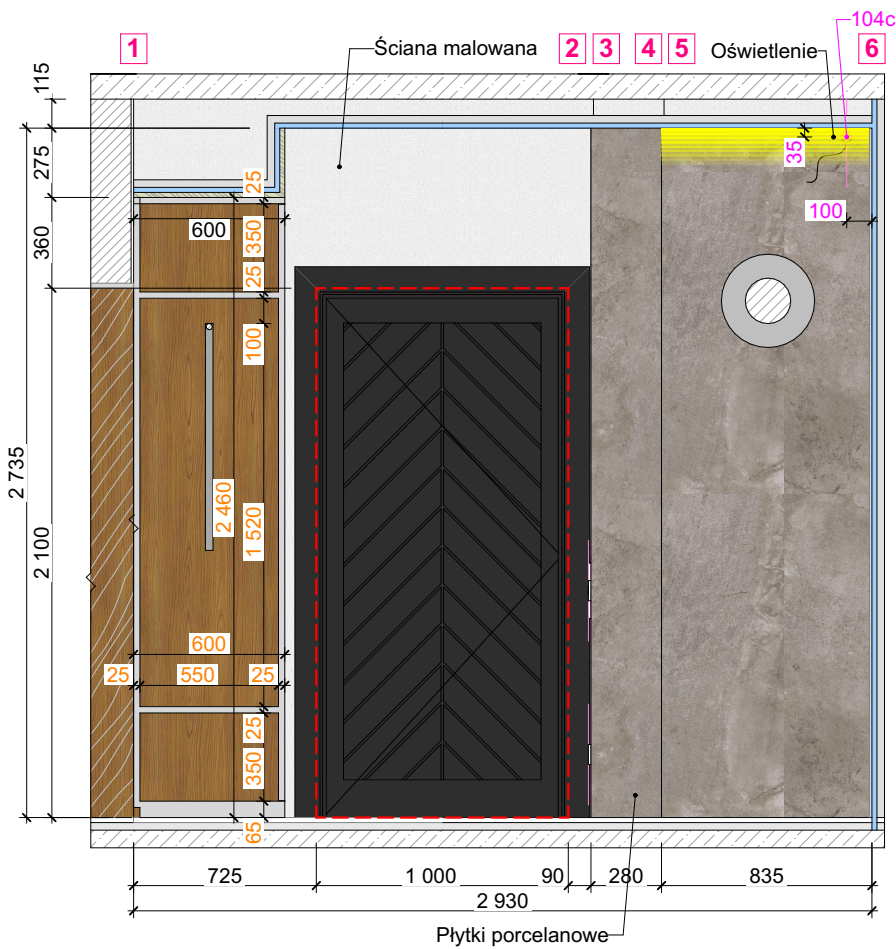





Uwagi:

1. Określ (sprawdź) wymiary lokalnie. Linie wymiarowe są podawane w odniesieniu do powierzchni przygotowanych do wykończenia (otynkowanych) ścian.
2. Względny znak 0,000 jest przyjmowany zgodnie z poziomem projektowym gotowej podłogi. Mark 0.000 - wierzchołek dekoracyjnej wykładziny podłogowej po wszystkich pracach wykończeniowych zawartych w projekcie.
3. Wszystkie wymiary oznaczone „*” (przykład: 2630*) muszą być dokładnie przestrzegane.
4. Struktura powłok podana jest warunkowo i może różnić się od rzeczywistej. Określ kierunek i układ powłok z dodatkowymi schematami rozmieszczenia, uzgodnij z „OBUSHKO-III” i Klientem.

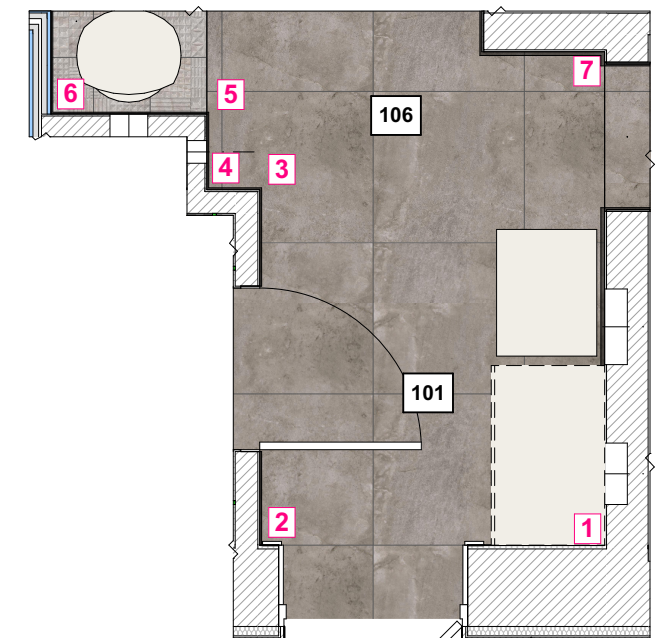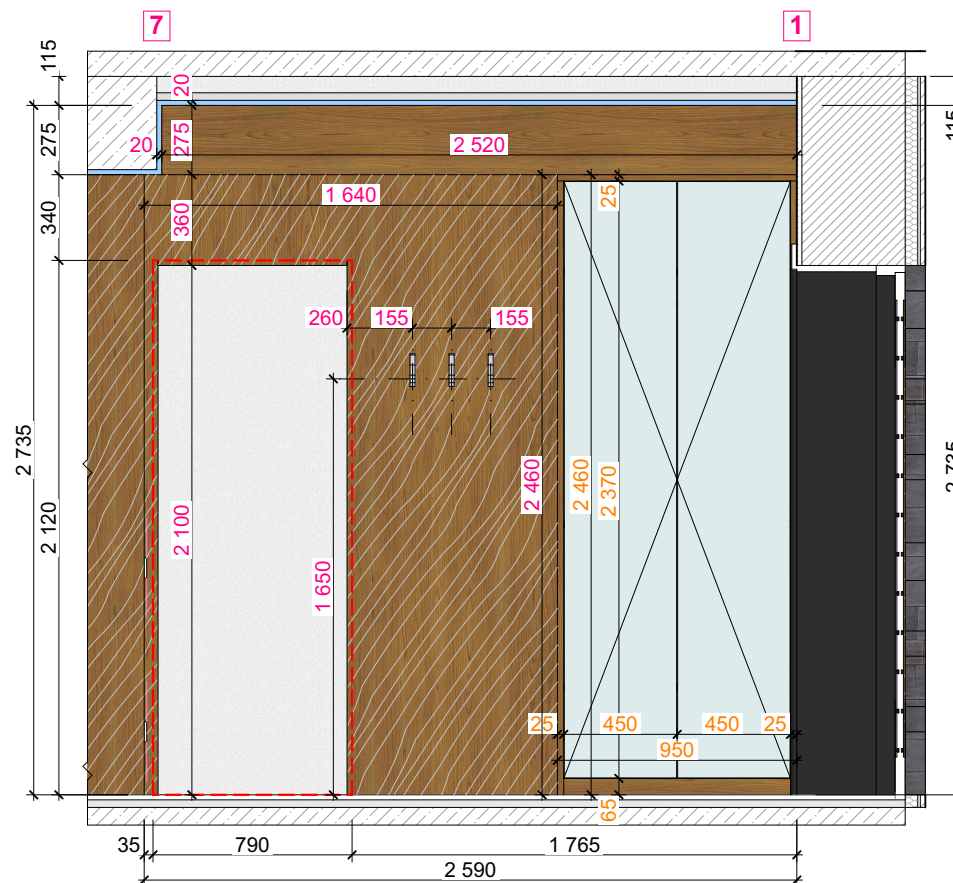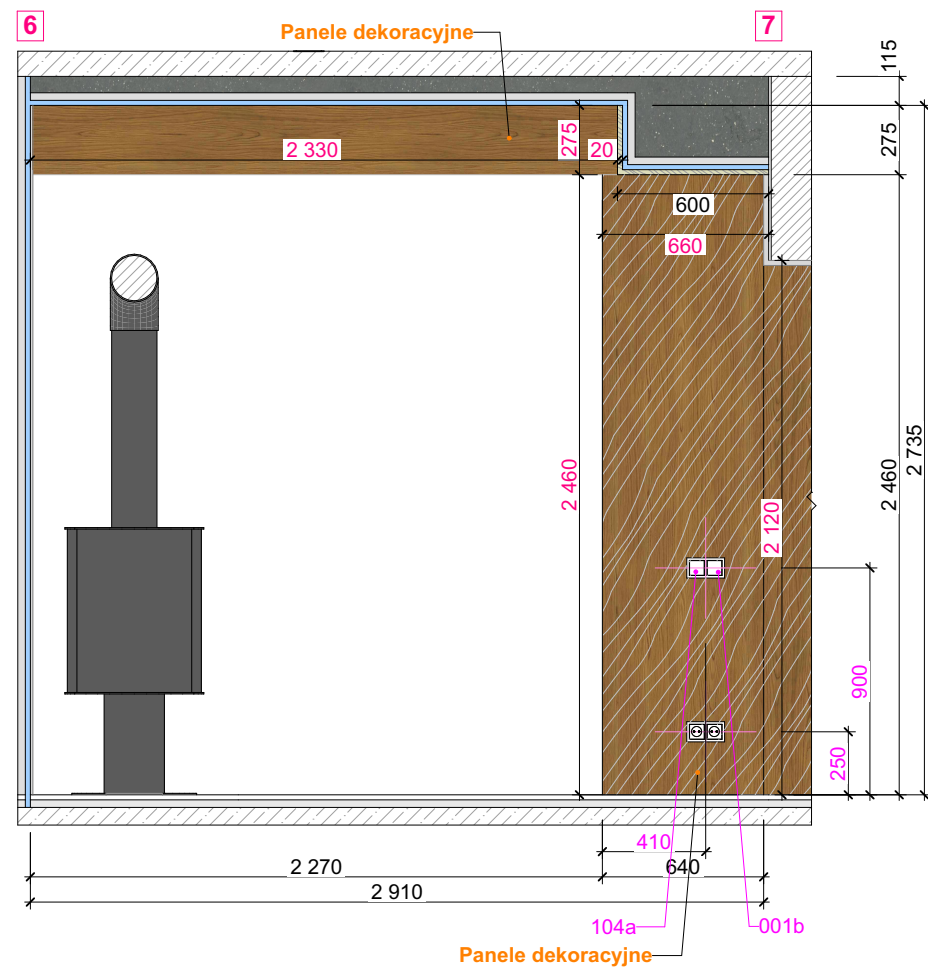


OBUSHKO-III

TEMAT			
INWESTOR			
TREŚĆ	Ogólne zamiatanie korytarza (№106)		
OPRACOWANIE			
Nr. rys 90	SKALA	FORMAT A3	DATA 10.02.2023

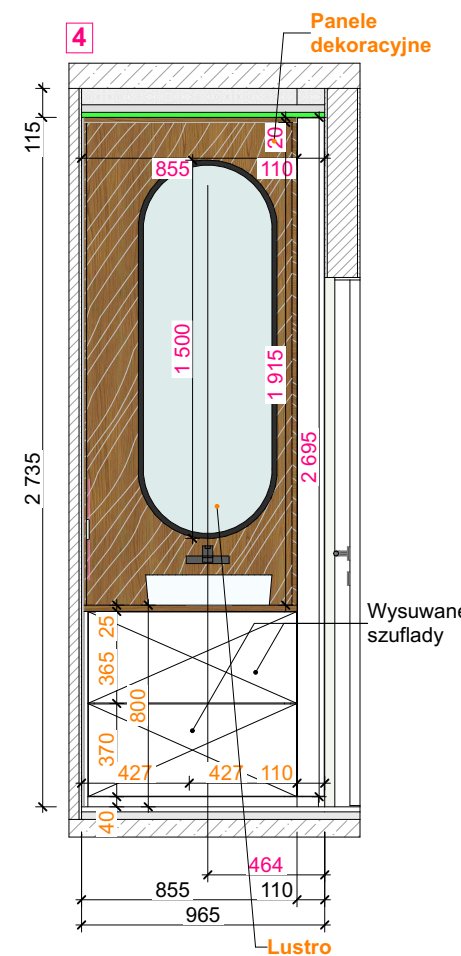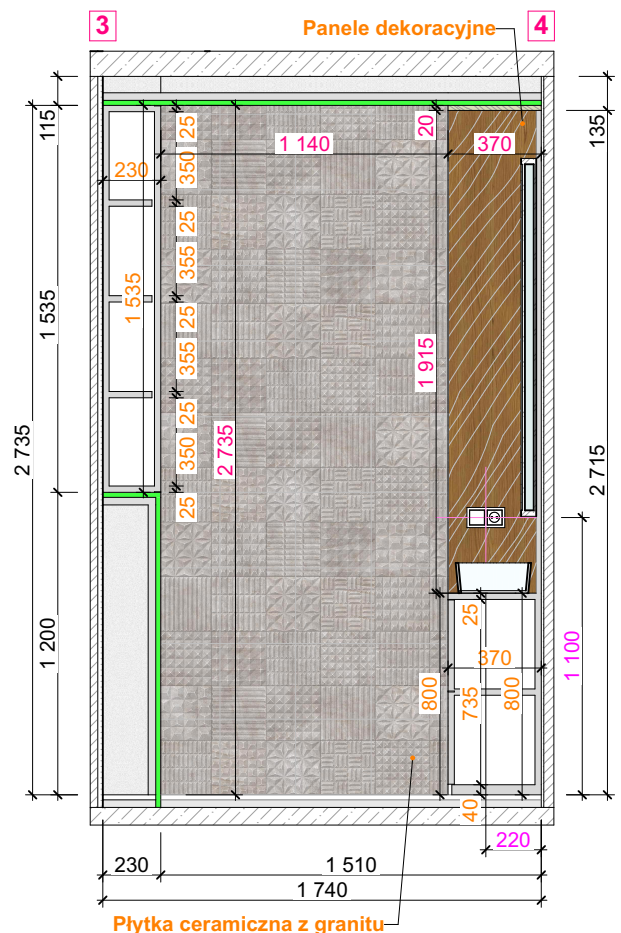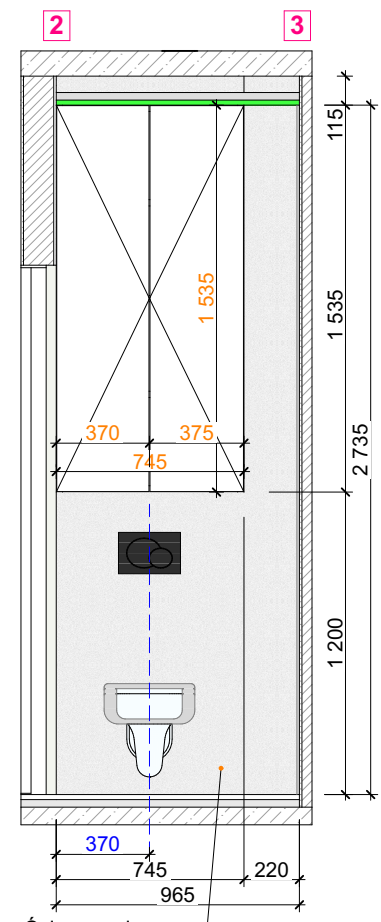
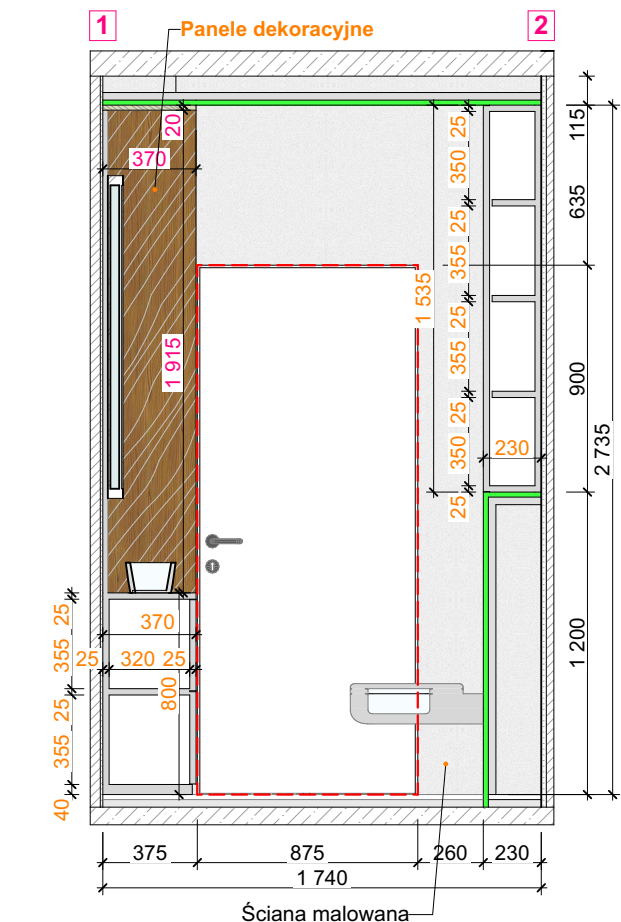


Uwagi:

1. Określ (sprawdź) wymiary lokalnie. Linie wymiarowe są podawane w odniesieniu do powierzchni przygotowanych do wykończenia (otynkowanych) ścian.
2. Względny znak 0,000 jest przyjmowany zgodnie z poziomem projektowym gotowej podłogi. Mark 0.000 - wierzchołek dekoracyjnej wykładziny podłogowej po wszystkich pracach wykończeniowych zawartych w projekcie.
3. Wszystkie wymiary oznaczone „*” (przykład: 2630*) muszą być dokładnie przestrzegane.
4. Struktura powłok podana jest warunkowo i może różnić się od rzeczywistej. Określ kierunek i układ powłok z dodatkowymi schematami rozmieszczenia, uzgodnij z „OBUSHKO-III” i Klientem.



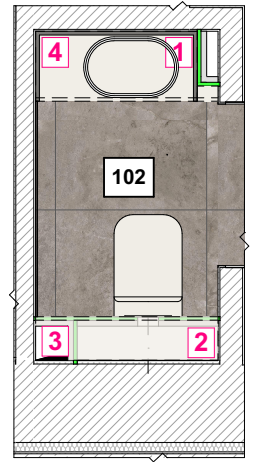


OBUSHKO-III			
TEMAT			
INWESTOR			
TREŚĆ	Ogólne zamiatanie Łazienka gościnna (№102)		
OPRACOWANIE			
Nr. rys 91	SKALA	FORMAT A3	DATA 10.02.2023

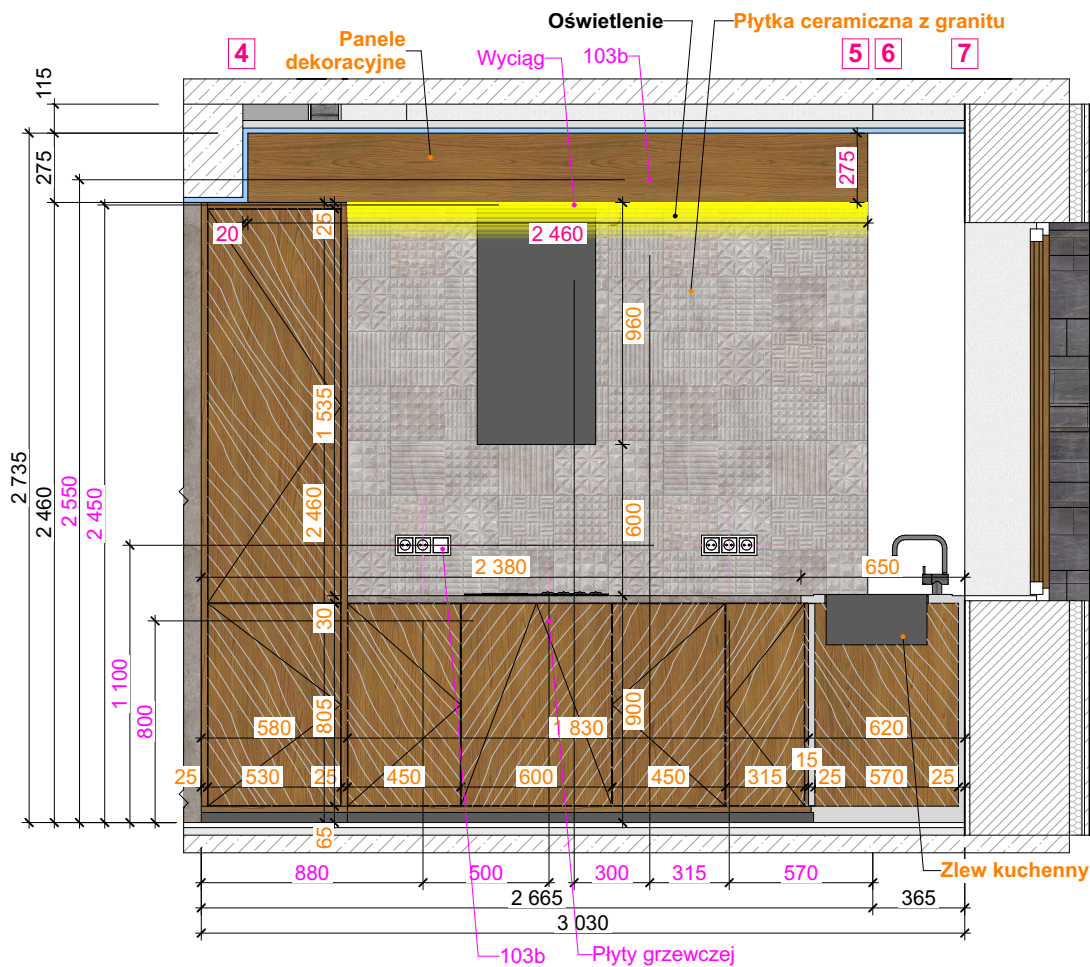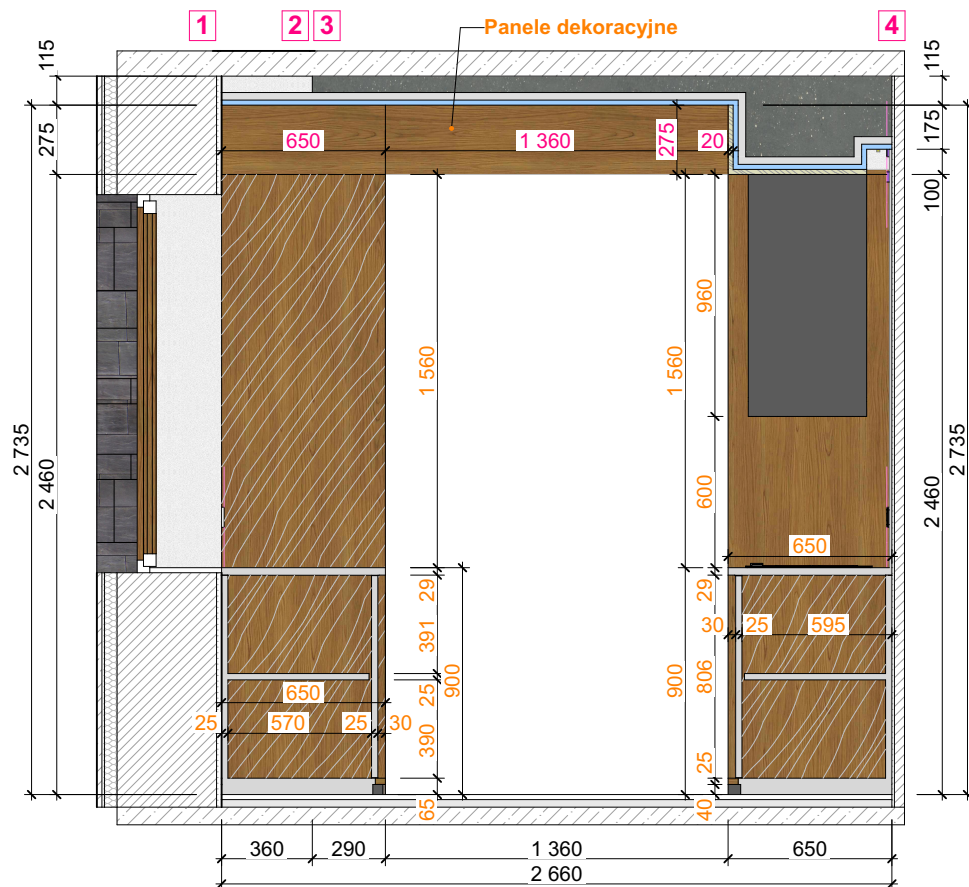


Uwagi:

1. Określ (sprawdź) wymiary lokalnie. Linie wymiarowe są podawane w odniesieniu do powierzchni przygotowanych do wykończenia (otynkowanych) ścian.
2. Względny znak 0,000 jest przyjmowany zgodnie z poziomem projektowym gotowej podłogi. Mark 0.000 - wierzchołek dekoracyjnej wykładziny podłogowej po wszystkich pracach wykończeniowych zawartych w projekcie.
3. Wszystkie wymiary oznaczone „*” (przykład: 2630*) muszą być dokładnie przestrzegane.
4. Struktura powłok podana jest warunkowo i może różnić się od rzeczywistej. Określ kierunek i układ powłok z dodatkowymi schematami rozmieszczenia, uzgodnij z „OBUSHKO-III” i Klientem.

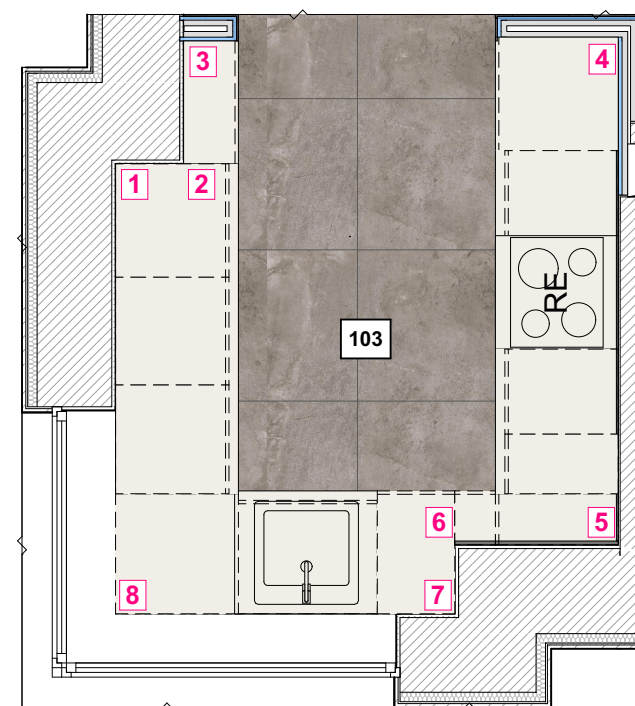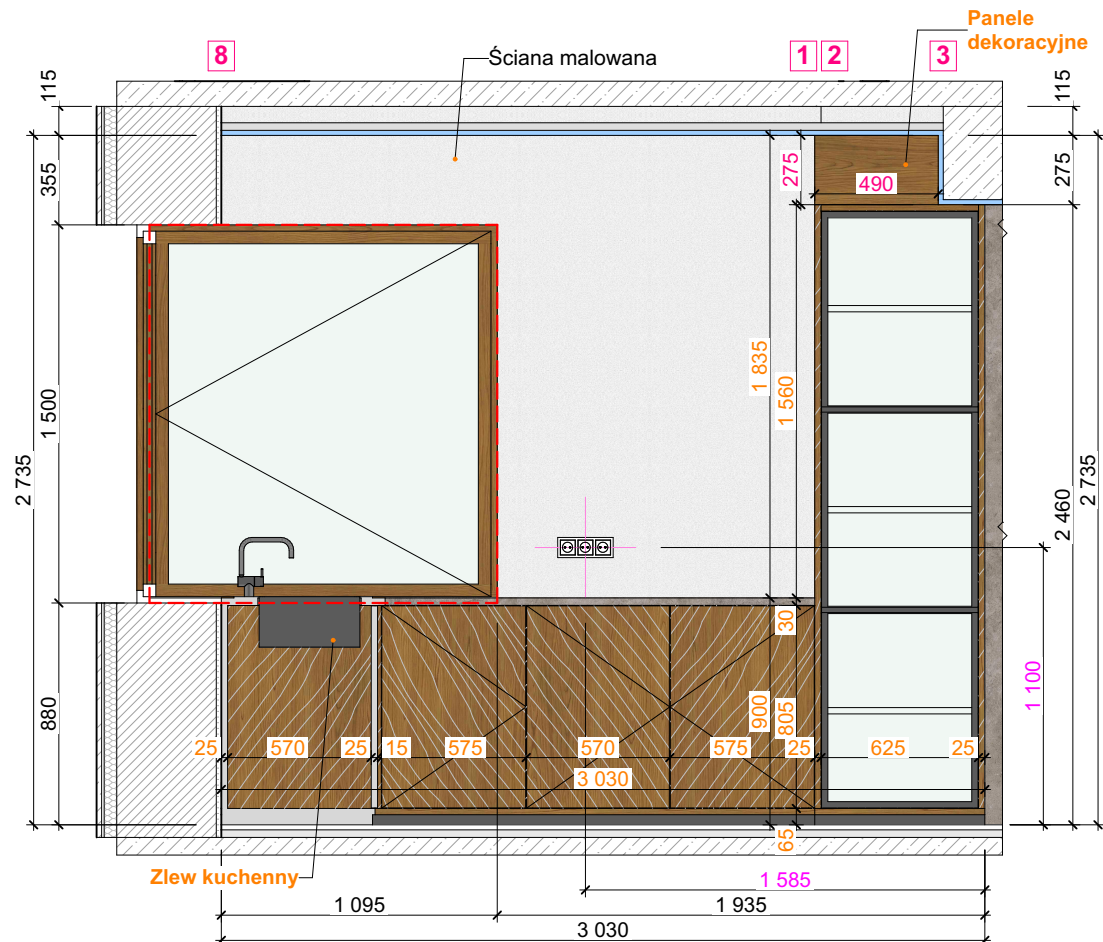
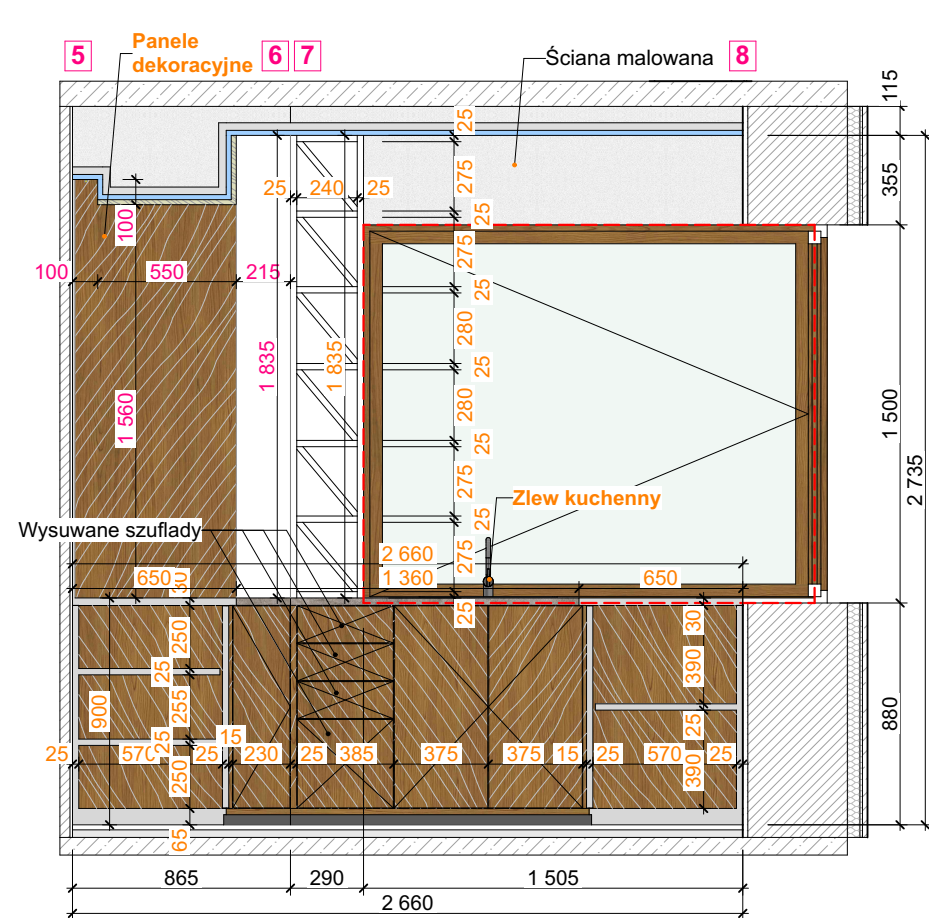


OBUSHKO-III			
TEMAT			
INWESTOR			
TREŚĆ	Ogólne zamiatanie Kuchnia (№103)		
OPRAWOWANIE			
Nr. rys 92	SKALA	FORMAT A3	DATA 10.02.2023

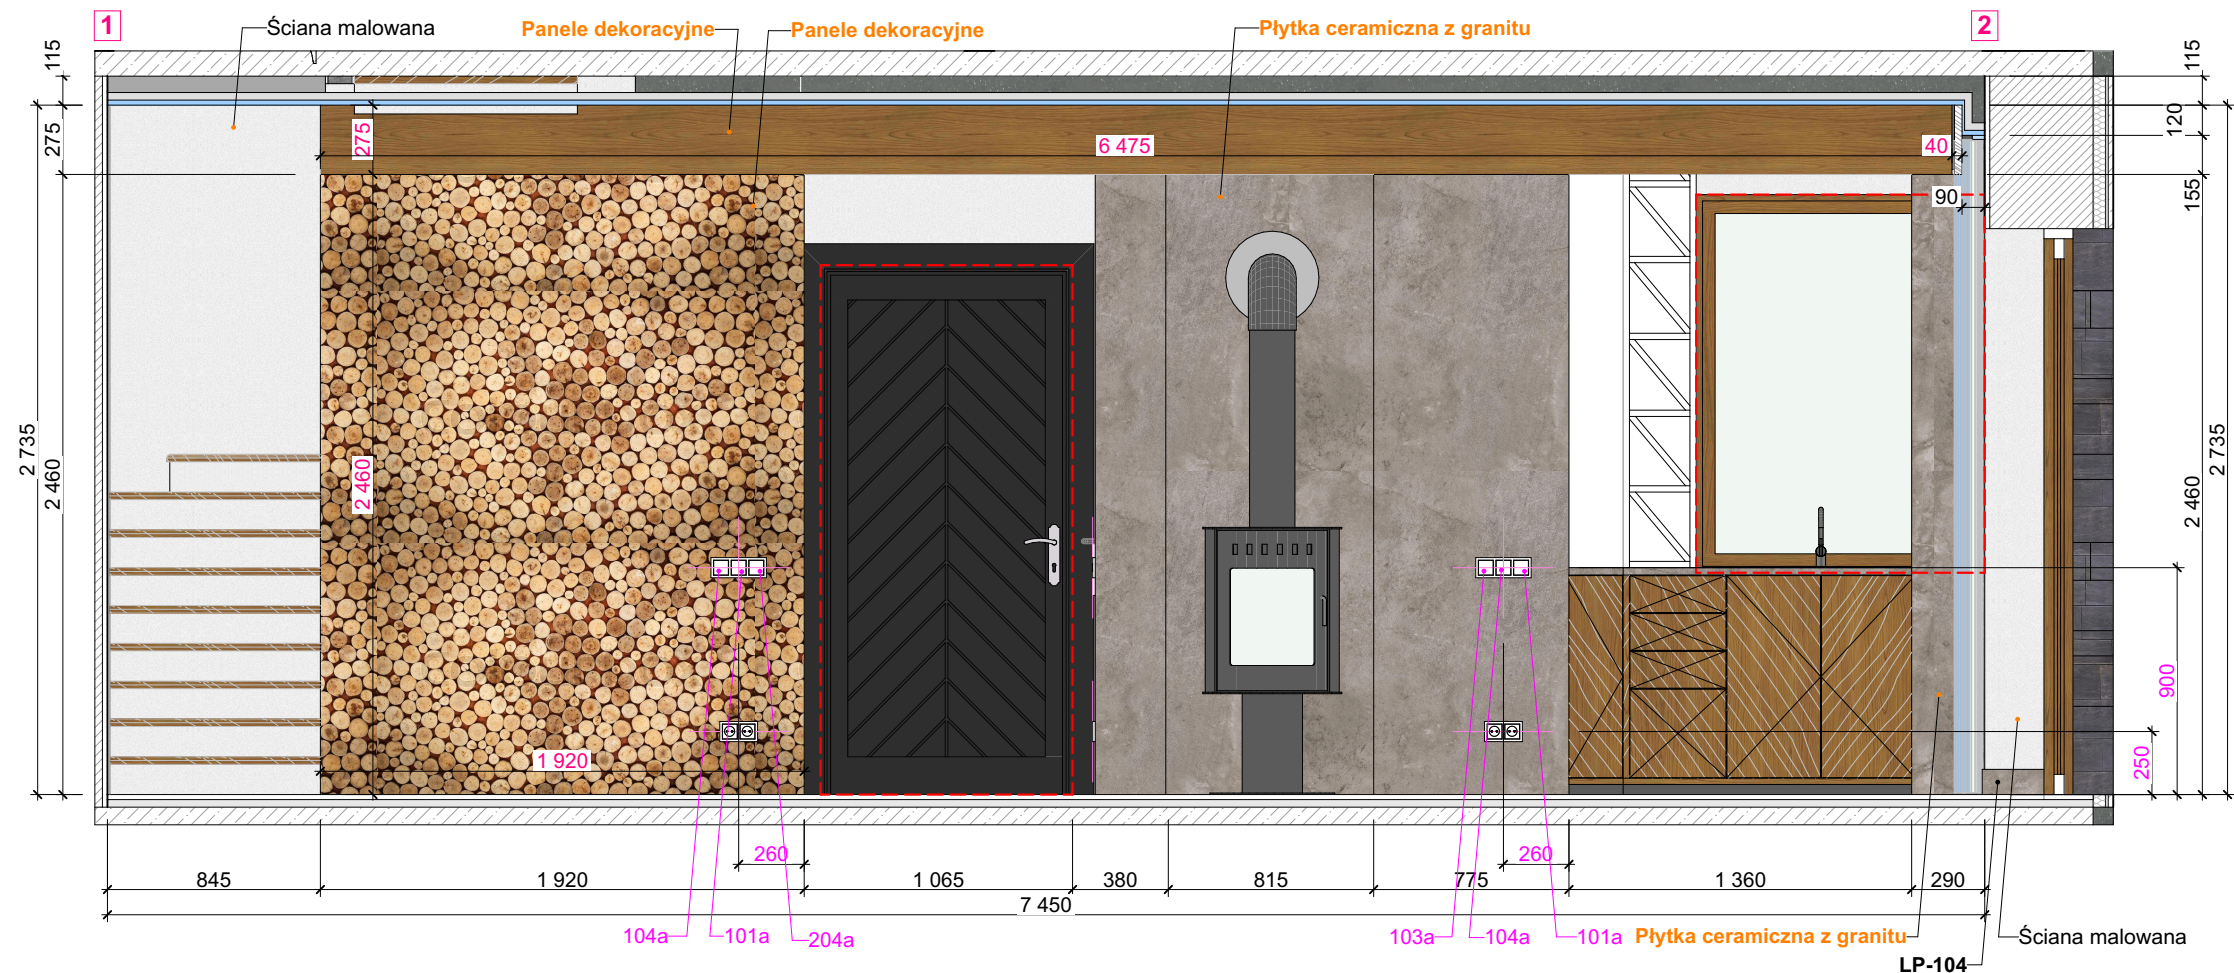


Uwagi:

1. Określ (sprawdź) wymiary lokalnie. Linie wymiarowe są podawane w odniesieniu do powierzchni przygotowanych do wykończenia (otynkowanych) ścian.
2. Względny znak 0,000 jest przyjmowany zgodnie z poziomem projektowym gotowej podłogi. Mark 0.000 - wierzchołek dekoracyjnej wykładziny podłogowej po wszystkich pracach wykończeniowych zawartych w projekcie.
3. Wszystkie wymiary oznaczone „*” (przykład: 2630*) muszą być dokładnie przestrzegane.
4. Struktura powłok podana jest warunkowo i może różnić się od rzeczywistej. Określ kierunek i układ powłok z dodatkowymi schematami rozmieszczenia, uzgodnij z „OBUSHKO-III” i Klientem.

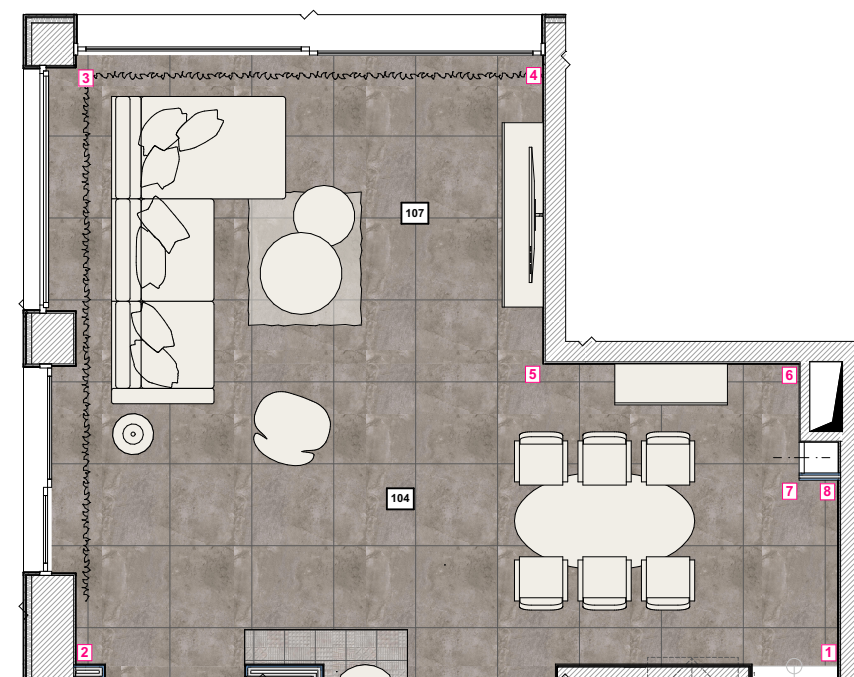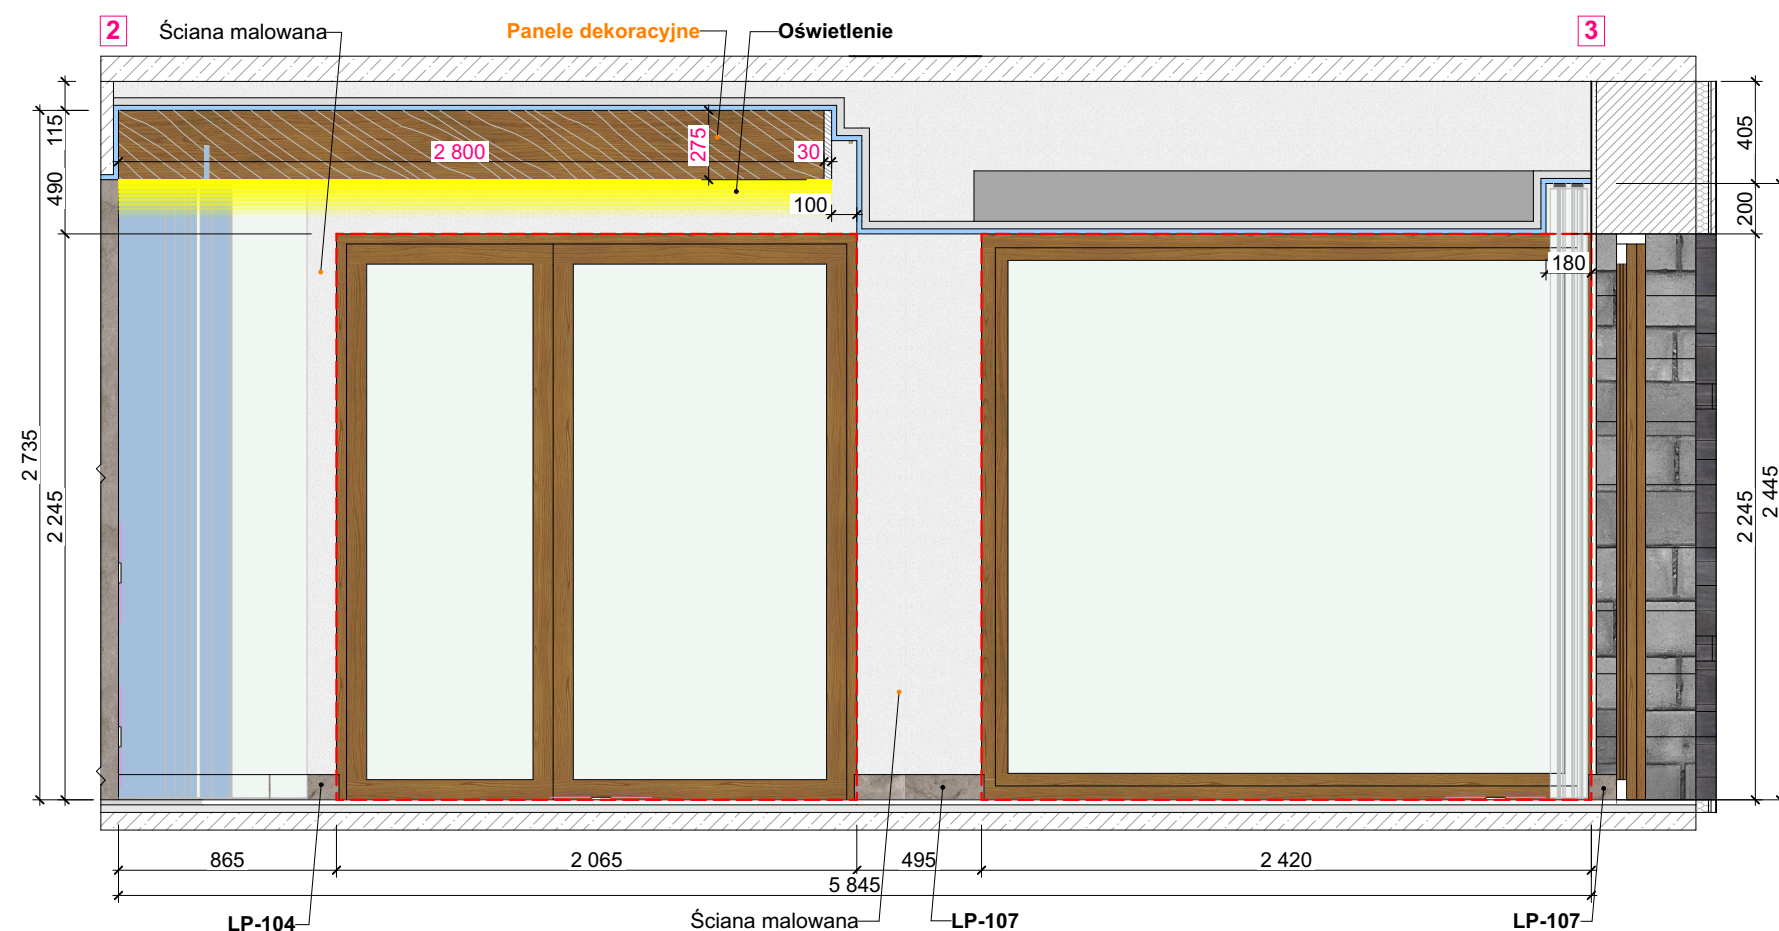



OBUSHKO-III

TEMAT			
INWESTOR			
TREŚĆ	Ogólne zamiatanie Salon (№104)		
OPRACOWANIE			
Nr. rys 93	SKALA 1:30	FORMAT A3	DATA 10.02.2023

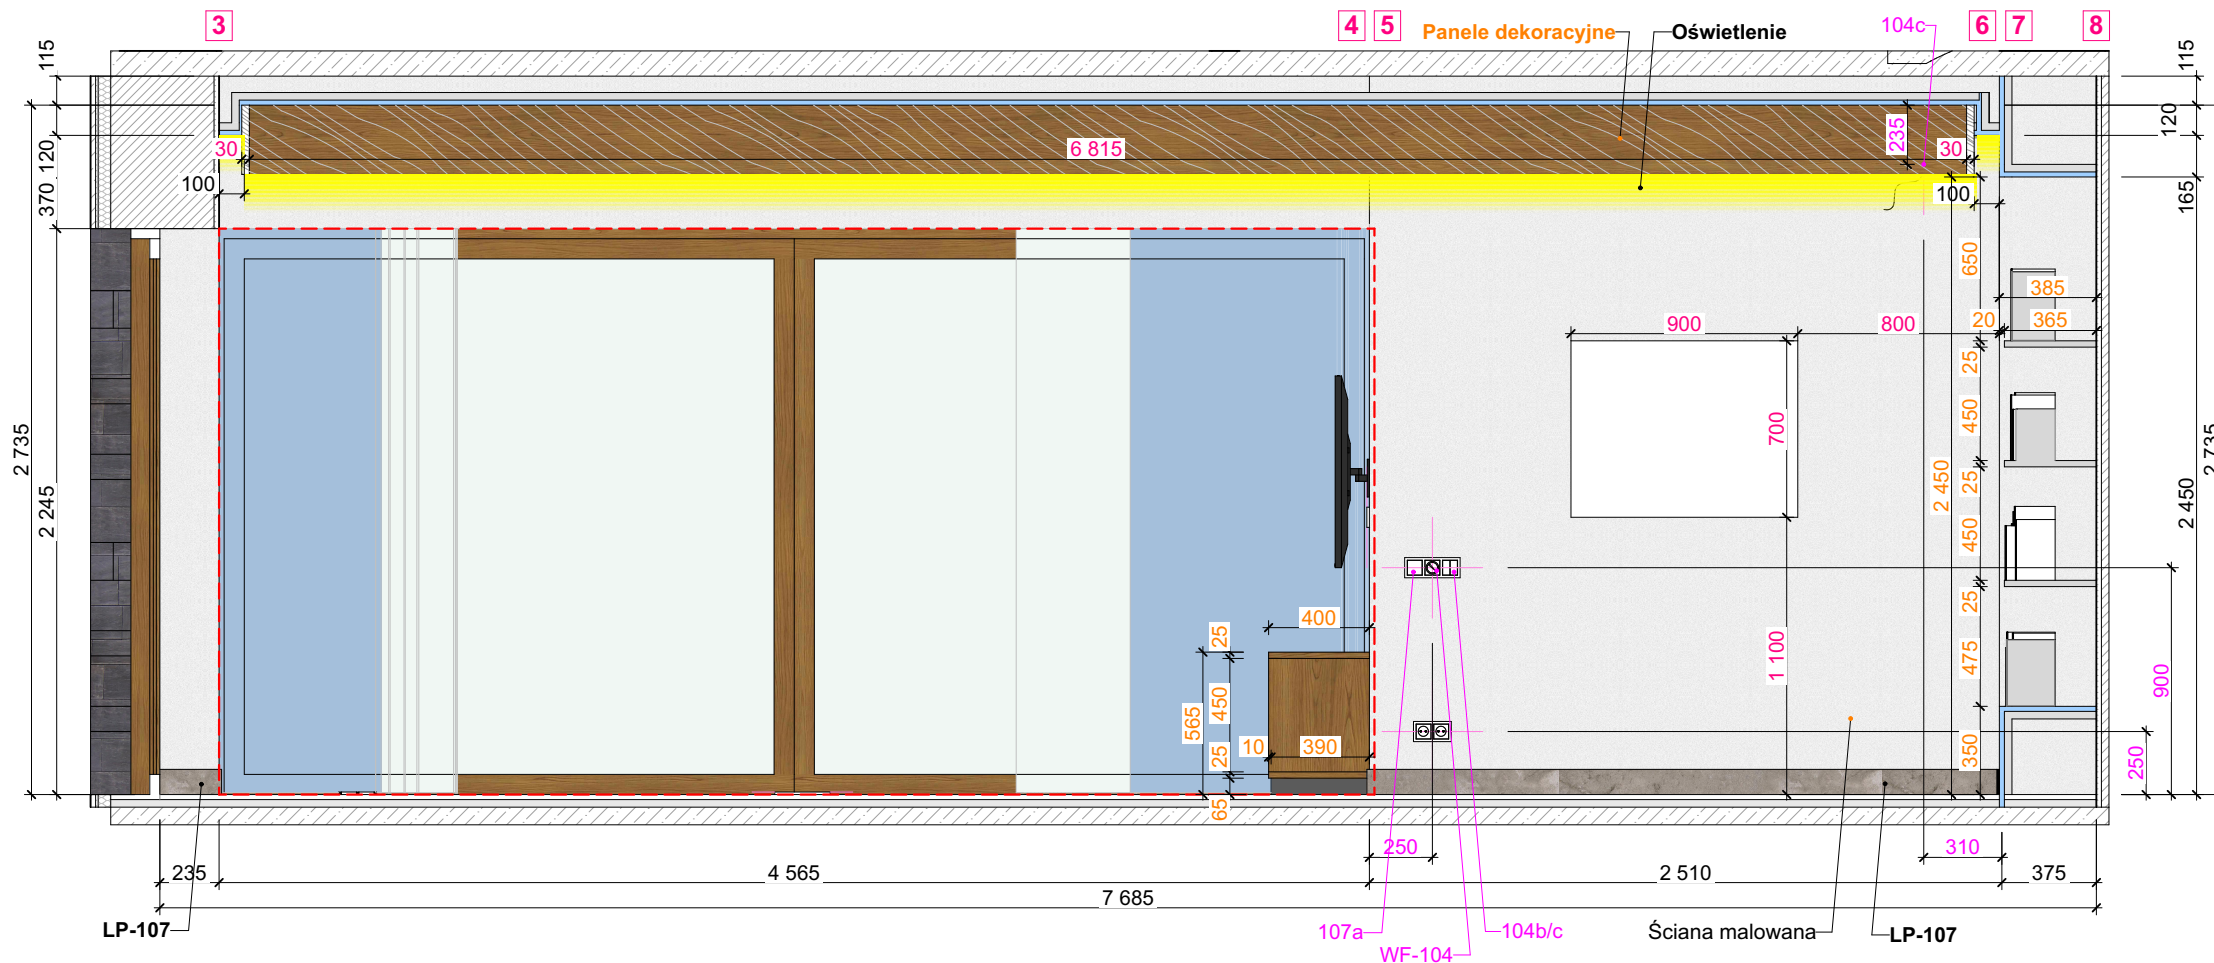


Uwagi:

1. Określ (sprawdź) wymiary lokalnie. Linie wymiarowe są podawane w odniesieniu do powierzchni przygotowanych do wykończenia (otynkowanych) ścian.
2. Względny znak 0,000 jest przyjmowany zgodnie z poziomem projektowym gotowej podłogi. Mark 0.000 - wierzchołek dekoracyjnej wykładziny podłogowej po wszystkich pracach wykończeniowych zawartych w projekcie.
3. Wszystkie wymiary oznaczone „*” (przykład: 2630*) muszą być dokładnie przestrzegane.
4. Struktura powłok podana jest warunkowo i może różnić się od rzeczywistej. Określ kierunek i układ powłok z dodatkowymi schematami rozmieszczenia, uzgodnij z „OBUSHKO-III” i Klientem.

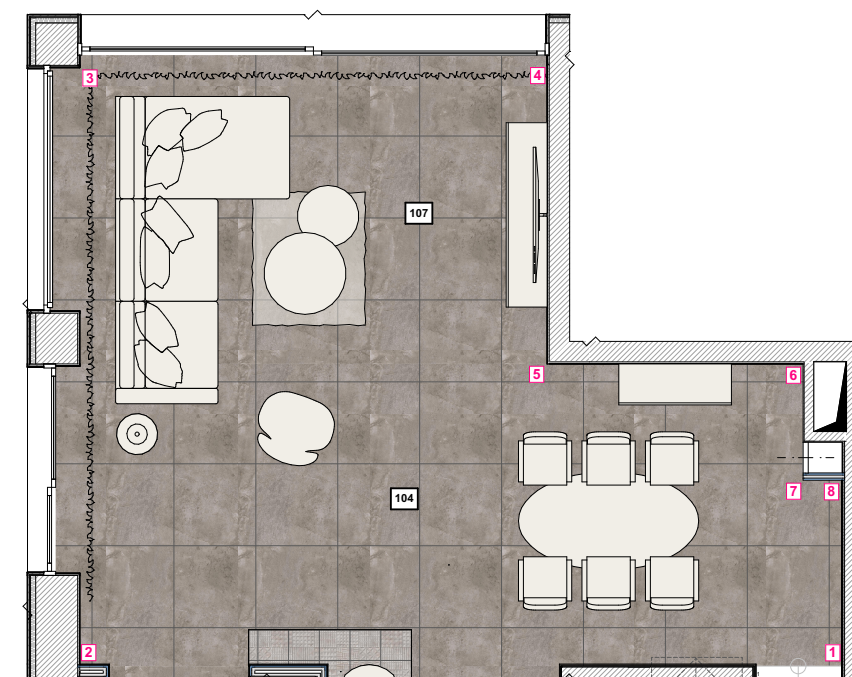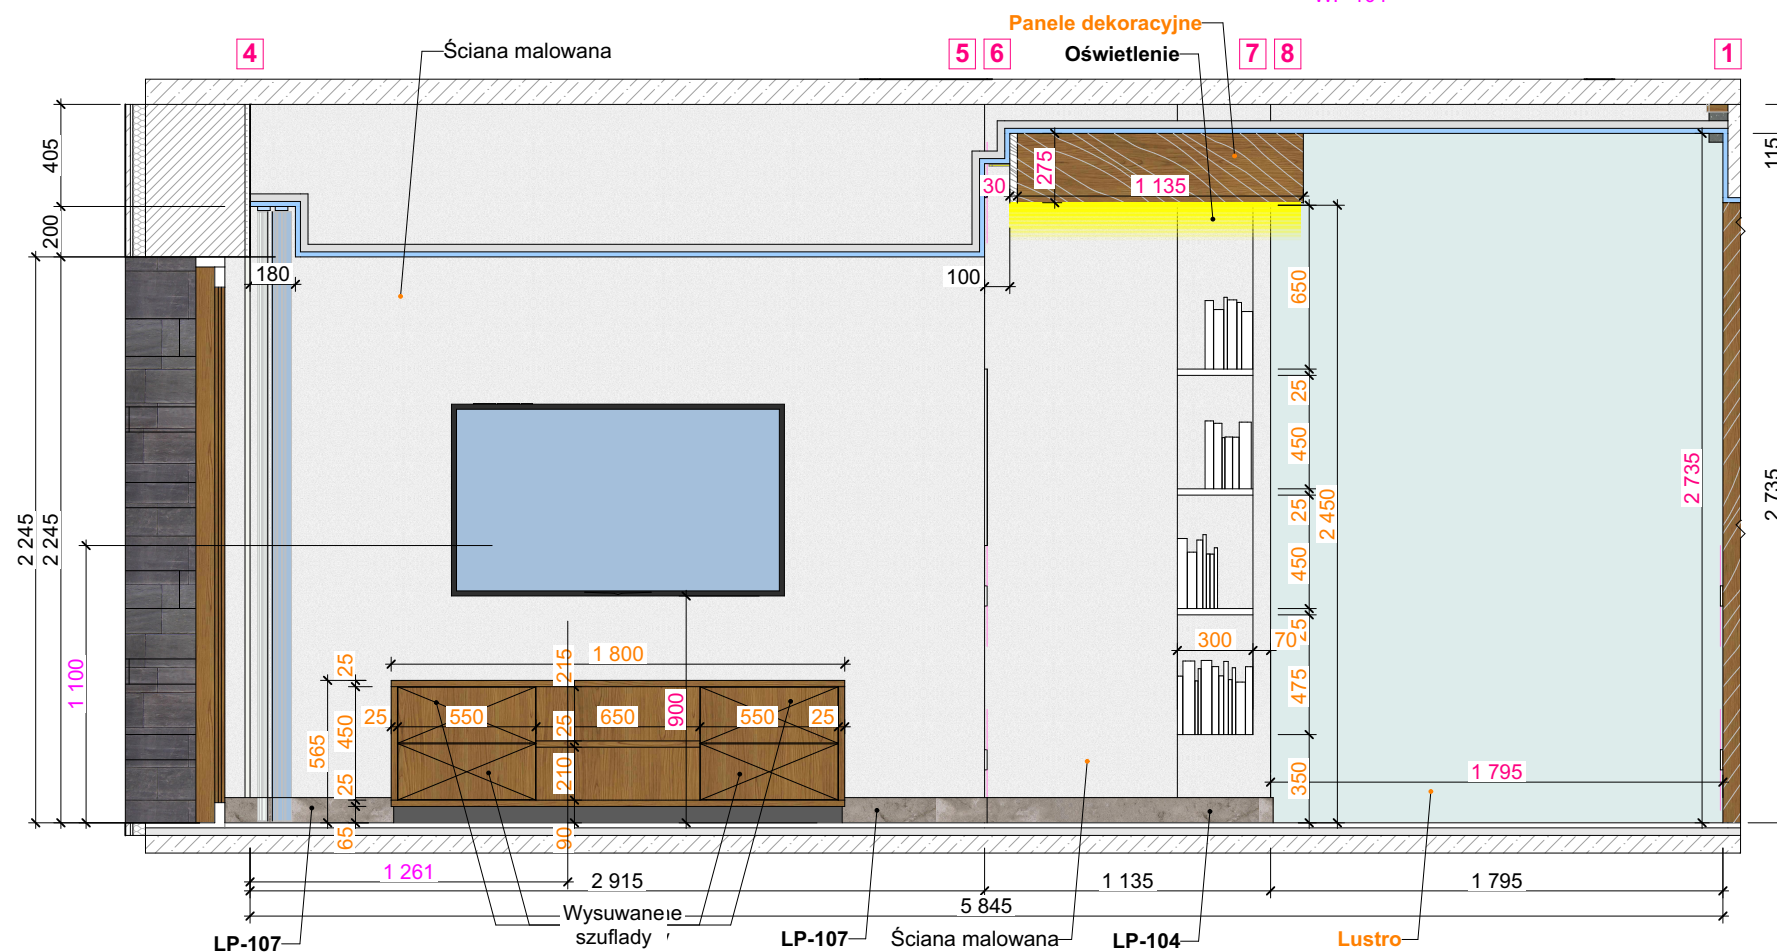



OBUSHKO-III

TEMAT			
INWESTOR			
TREŚĆ	Ogólne zamiatanie Salon (№104)		
OPRACOWANIE			
Nr. rys 94	SKALA 1:30	FORMAT A3	DATA 10.02.2023

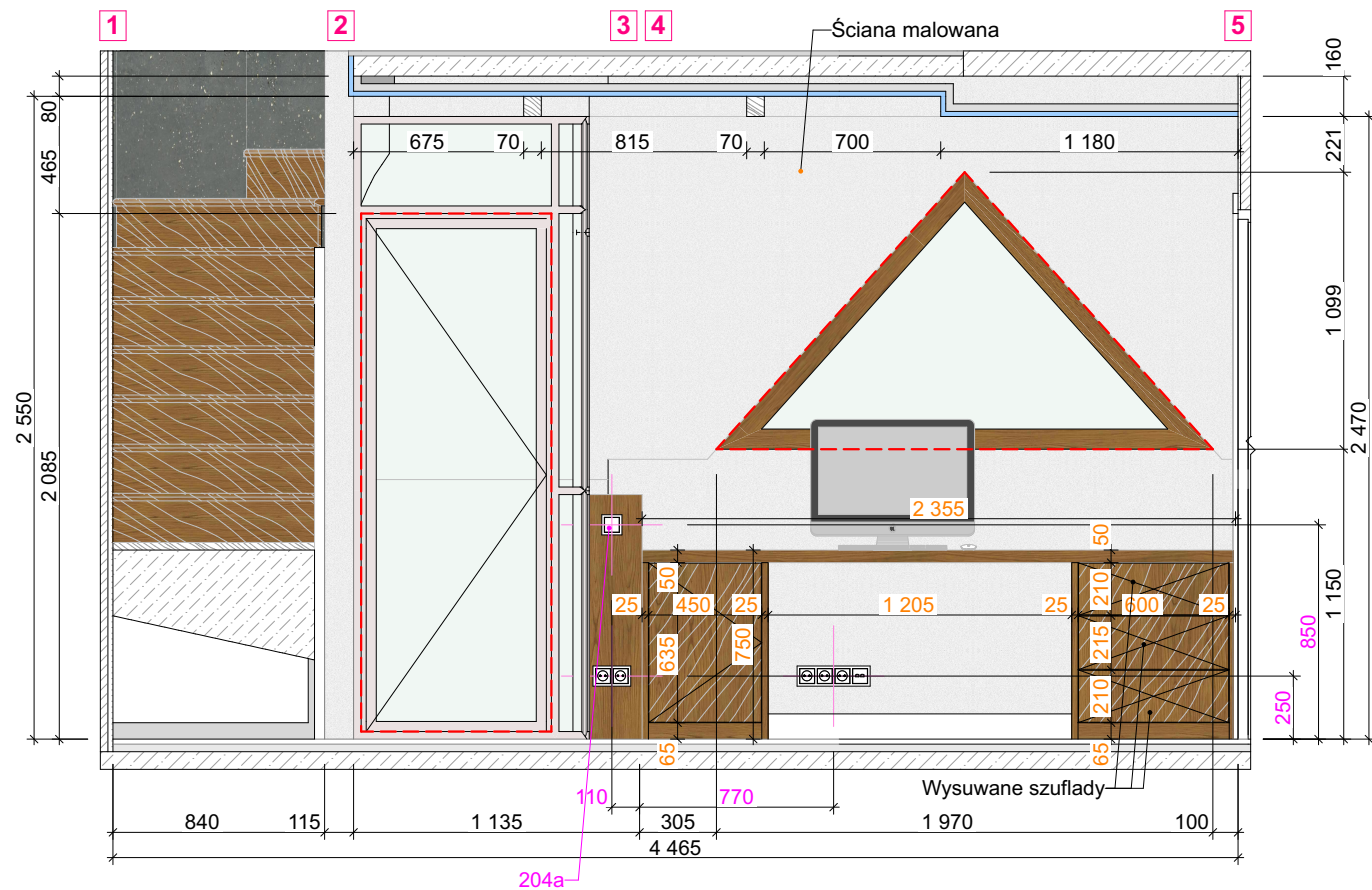


Uwagi:

1. Określ (sprawdź) wymiary lokalnie. Linie wymiarowe są podawane w odniesieniu do powierzchni przygotowanych do wykończenia (otynkowanych) ścian.
2. Względny znak 0,000 jest przyjmowany zgodnie z poziomem projektowym gotowej podłogi. Mark 0.000 - wierzchołek dekoracyjnej wykładziny podłogowej po wszystkich pracach wykończeniowych zawartych w projekcie.
3. Wszystkie wymiary oznaczone „*” (przykład: 2630*) muszą być dokładnie przestrzegane.
4. Struktura powłok podana jest warunkowo i może różnić się od rzeczywistej. Określ kierunek i układ powłok z dodatkowymi schematami rozmieszczenia, uzgodnij z „OBUSHKO-III” i Klientem.

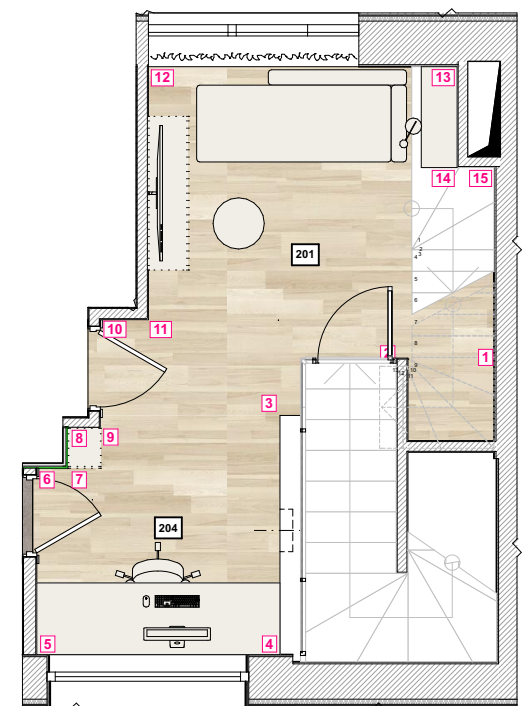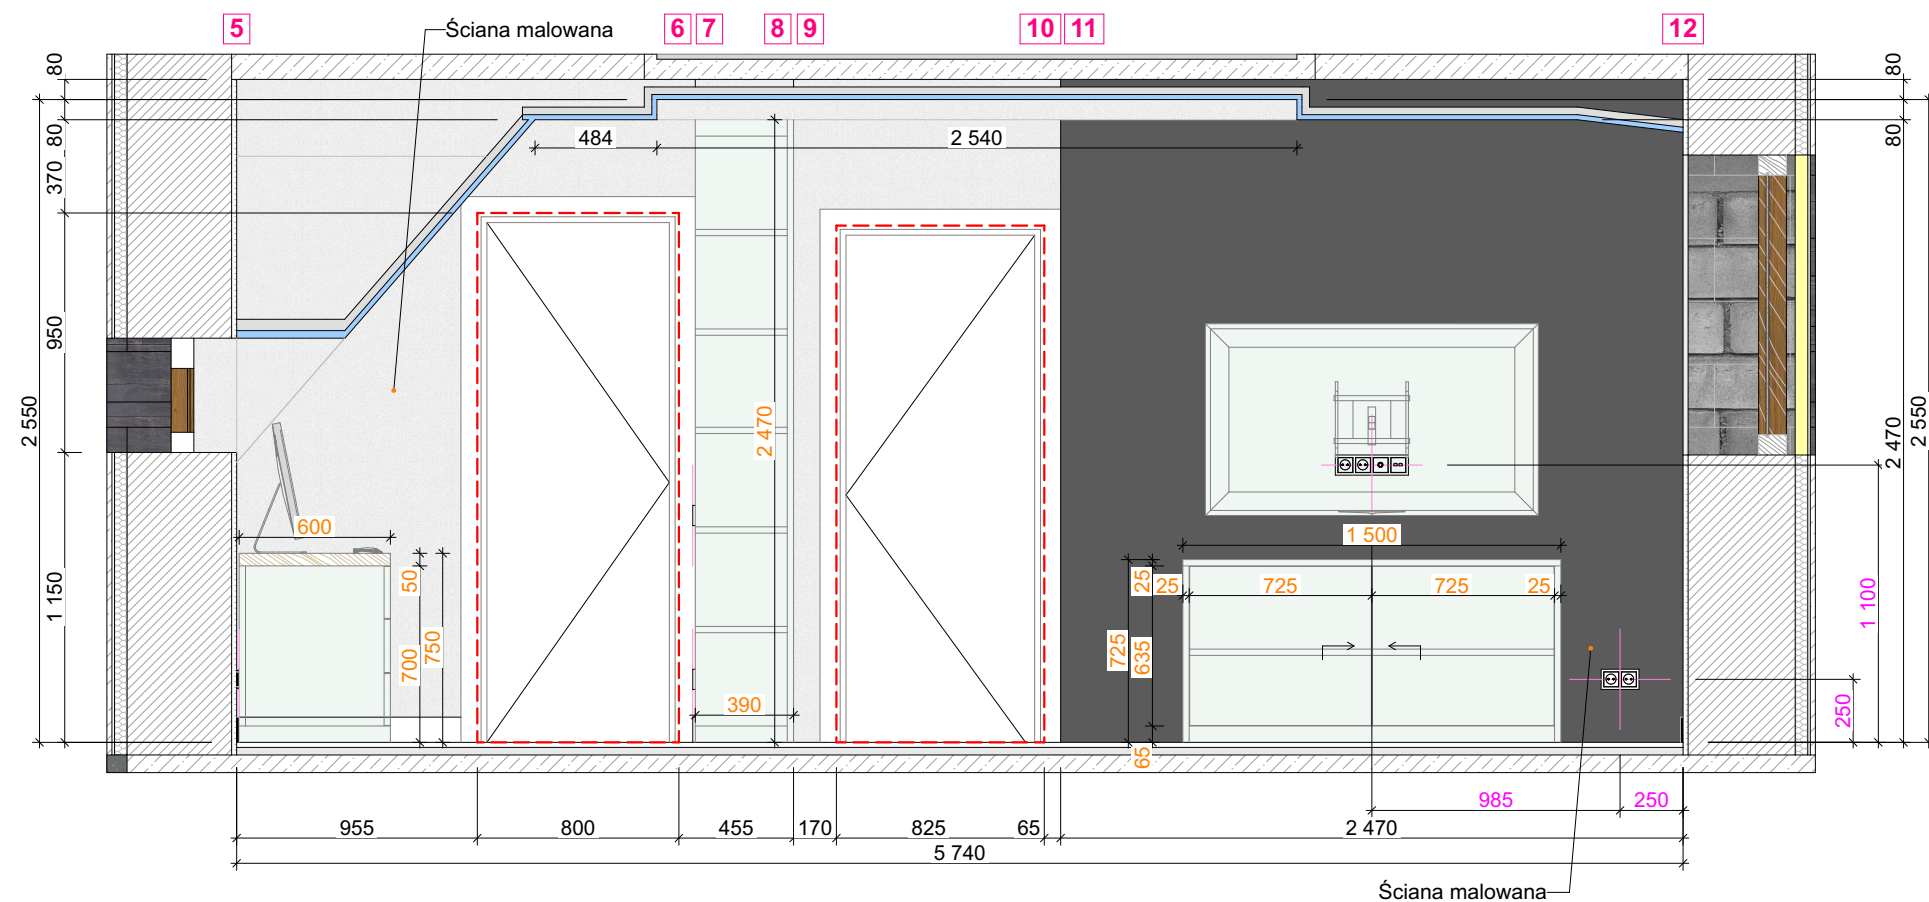



OBUSHKO-III

TEMAT			
INWESTOR			
TREŚĆ	Ogólne zamiatanie Ubikacja (№201)		
OPRACOWANIE			
Nr. rys 95	SKALA 1:30	FORMAT A3	DATA 10.02.2023

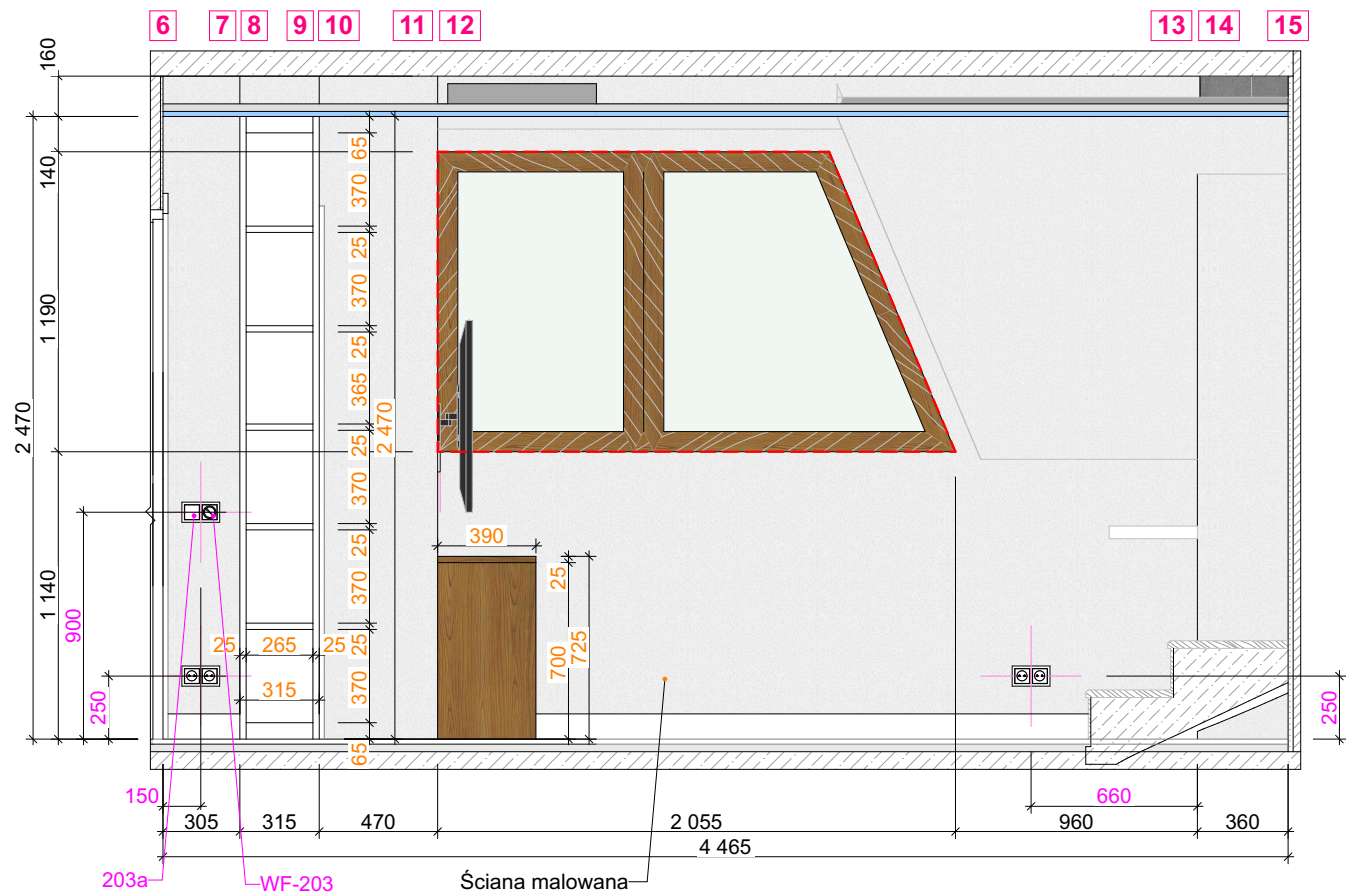



Uwagi:

1. Określ (sprawdź) wymiary lokalnie. Linie wymiarowe są podawane w odniesieniu do powierzchni przygotowanych do wykończenia (otynkowanych) ścian.
2. Względny znak 0,000 jest przyjmowany zgodnie z poziomem projektowym gotowej podłogi. Mark 0.000 - wierzchołek dekoracyjnej wykładziny podłogowej po wszystkich pracach wykończeniowych zawartych w projekcie.
3. Wszystkie wymiary oznaczone „*” (przykład: 2630*) muszą być dokładnie przestrzegane.
4. Struktura powłok podana jest warunkowo i może różnić się od rzeczywistej. Określ kierunek i układ powłok z dodatkowymi schematami rozmieszczenia, uzgodnij z „OBUSHKO-III” i Klientem.

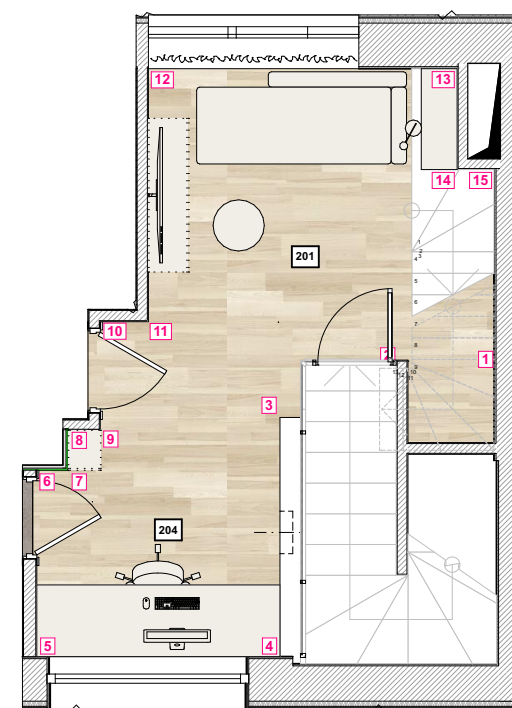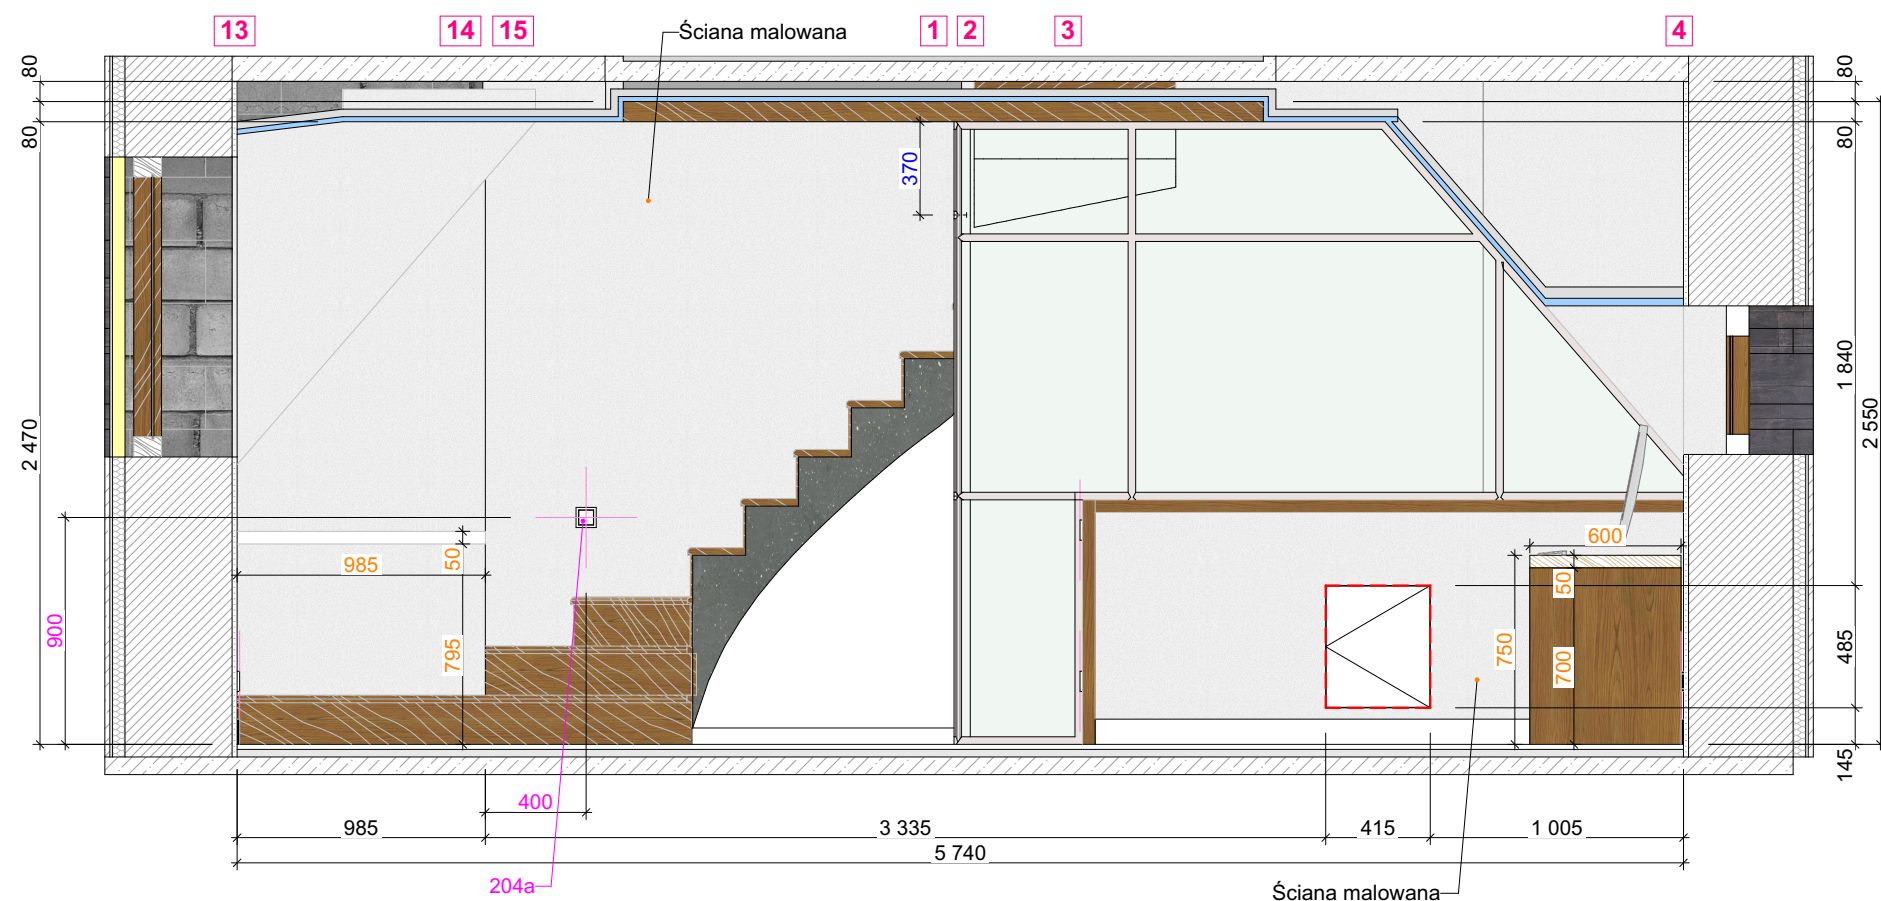




OBUSHKO-III

TEMAT			
INWESTOR			
TREŚĆ	Ogólne zamiatanie Ubikacji (№201)		
OPRACOWANIE			
Nr. rys 96	SKALA 1:30	FORMAT A3	DATA 10.02.2023

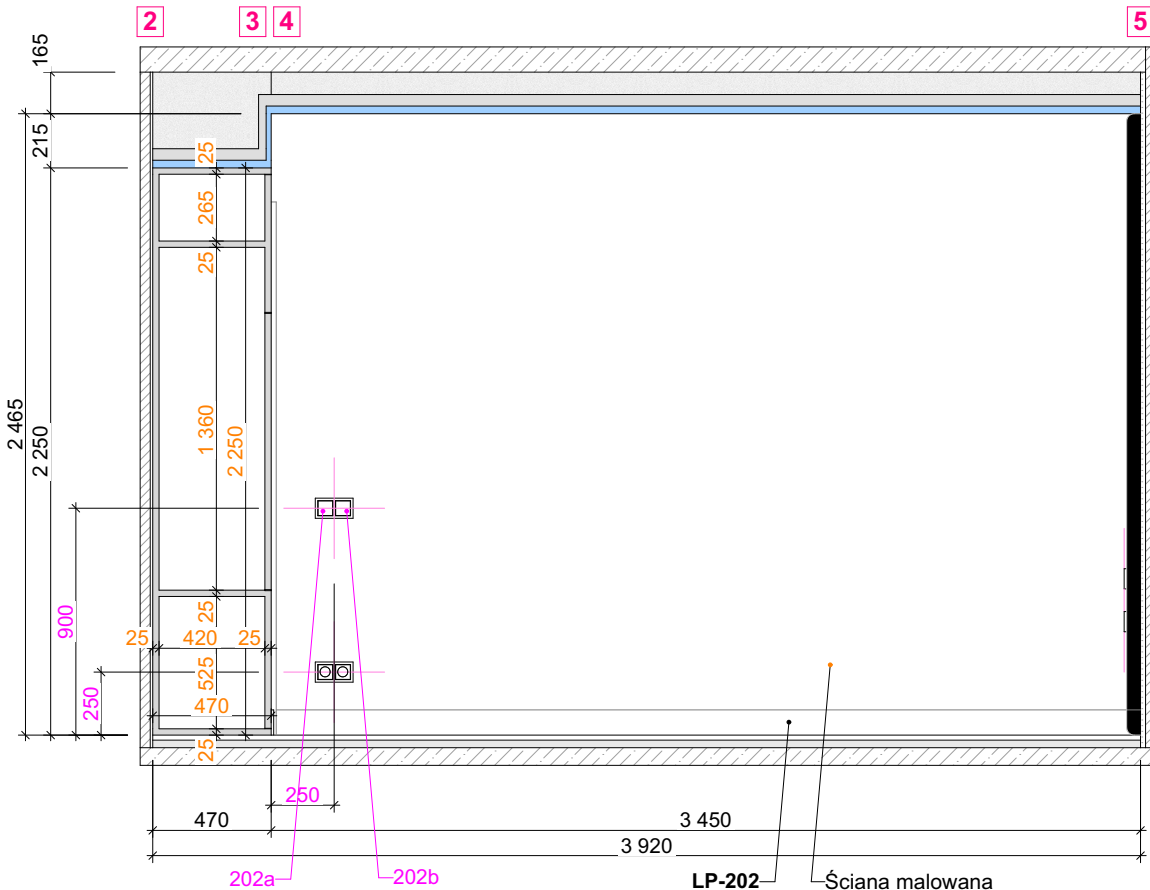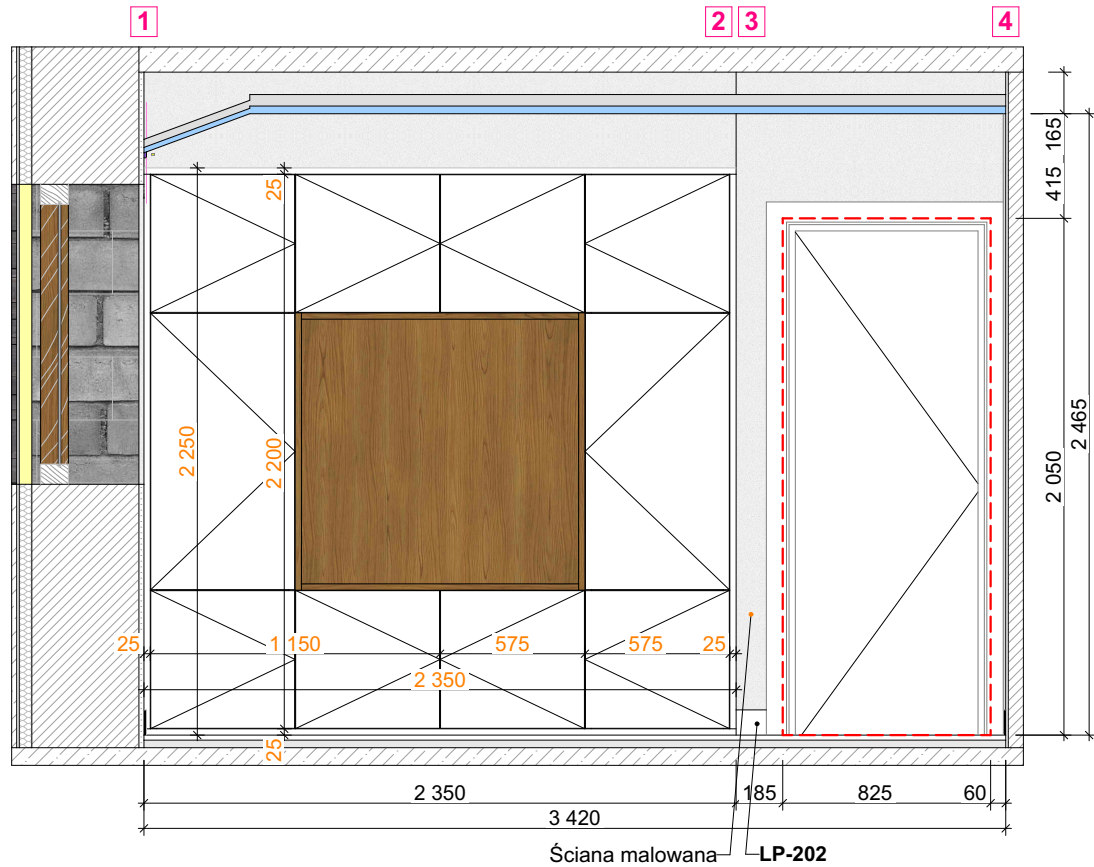





Uwagi:

1. Określ (sprawdź) wymiary lokalnie. Linie wymiarowe są podawane w odniesieniu do powierzchni przygotowanych do wykończenia (otynkowanych) ścian.
2. Względny znak 0,000 jest przyjmowany zgodnie z poziomem projektowym gotowej podłogi. Mark 0.000 - wierzchołek dekoracyjnej wykładziny podłogowej po wszystkich pracach wykończeniowych zawartych w projekcie.
3. Wszystkie wymiary oznaczone „*” (przykład: 2630*) muszą być dokładnie przestrzegane.
4. Struktura powłok podana jest warunkowo i może różnić się od rzeczywistej. Określ kierunek i układ powłok z dodatkowymi schematami rozmieszczenia, uzgodnij z „OBUSHKO-III” i Klientem.

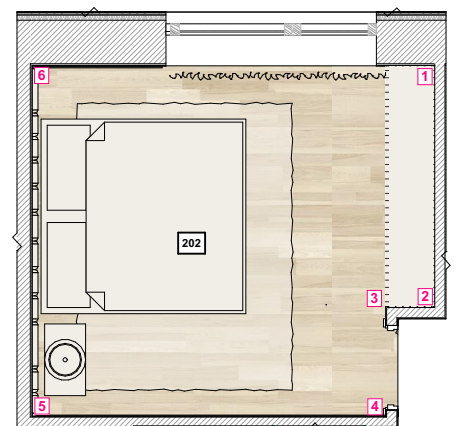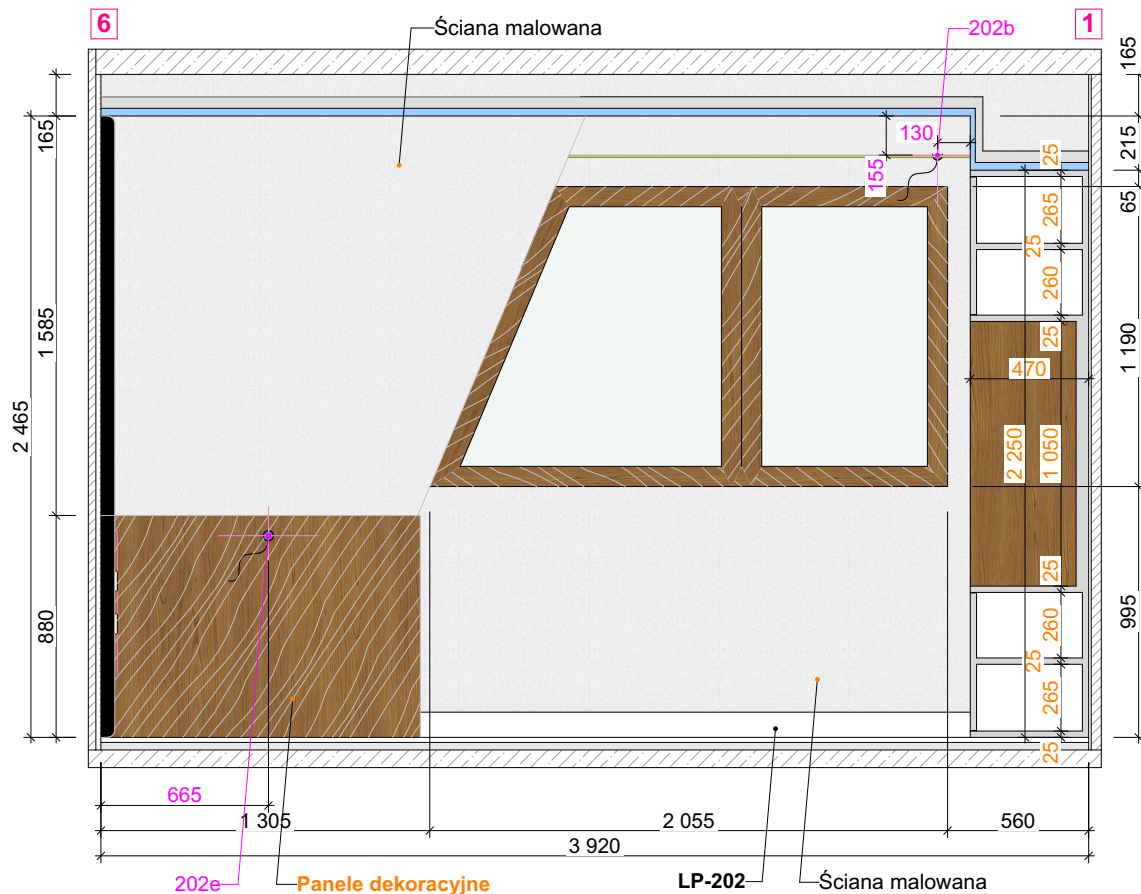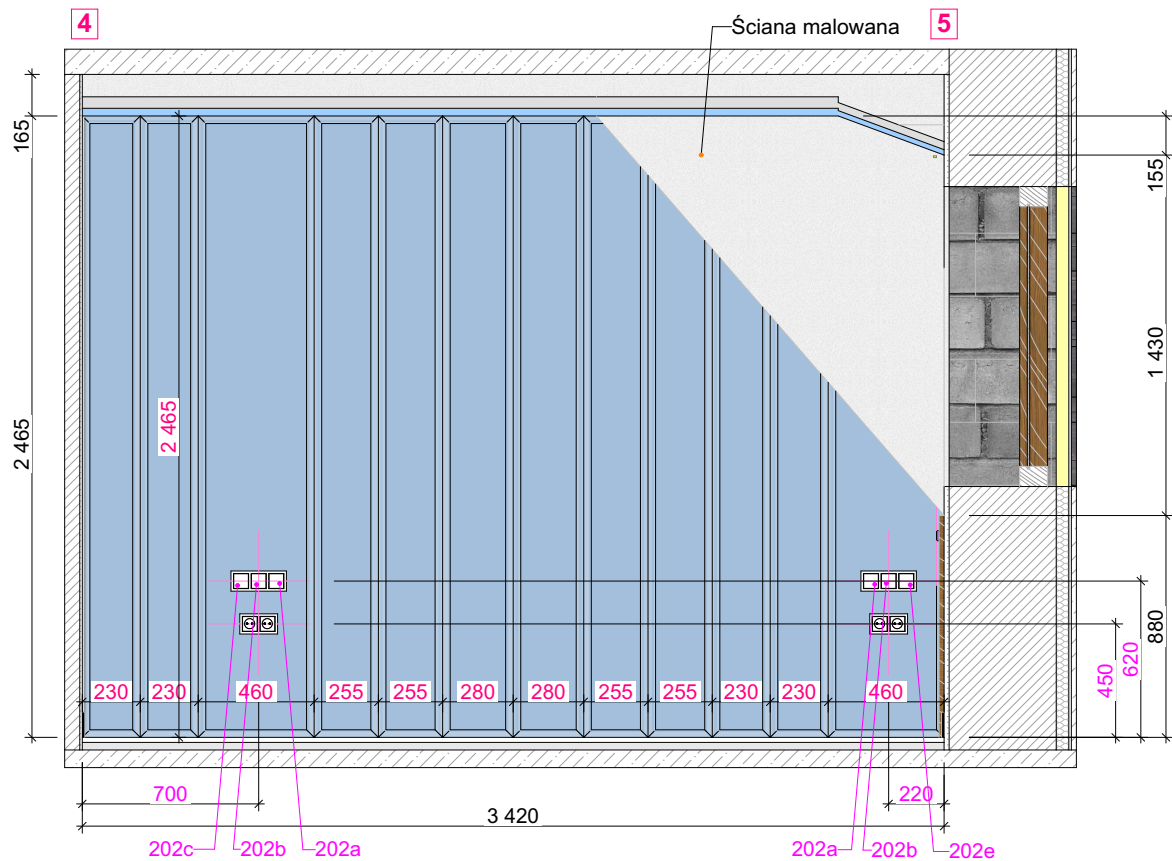


OBUSHKO-III






OBUSHKO-III			
TEMAT			
INWESTOR			
TREŚĆ	Ogólne zamiatanie Główna sypialnia (№202)		
OPRACOWANIE			
Nr. rys	SKALA	FORMAT	DATA
97	1:30	A3	10.02.2023

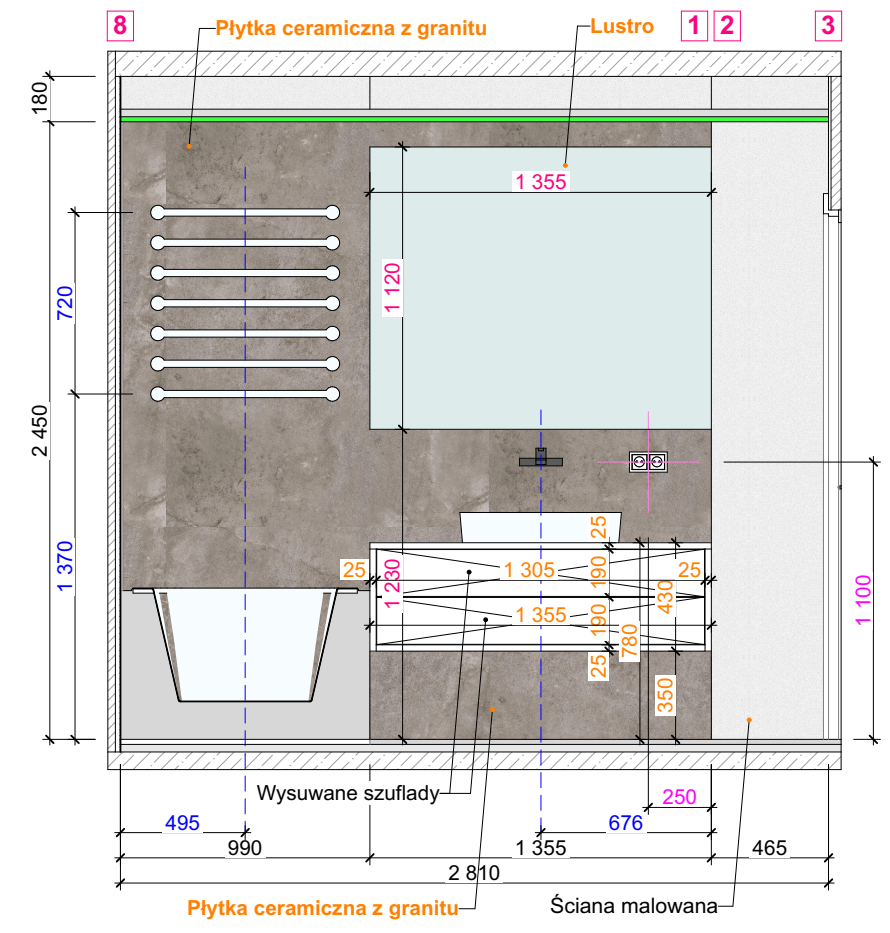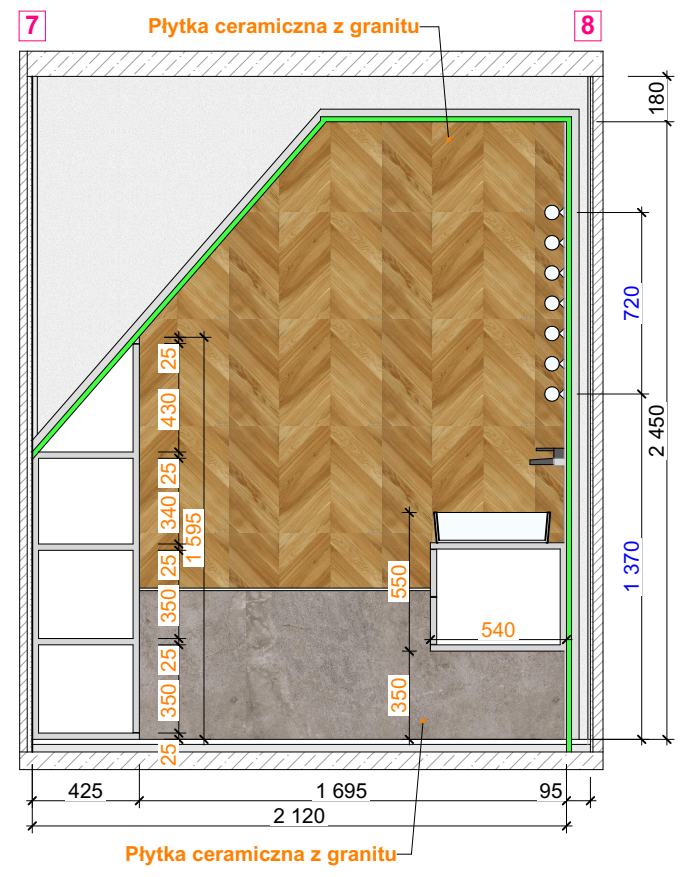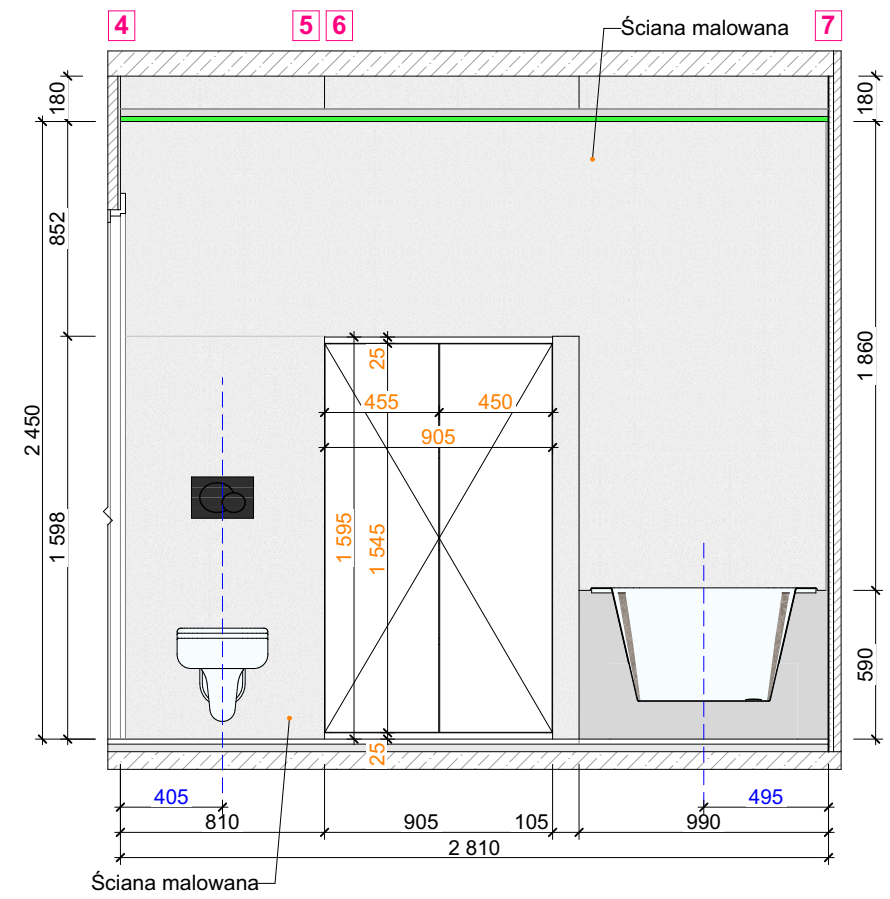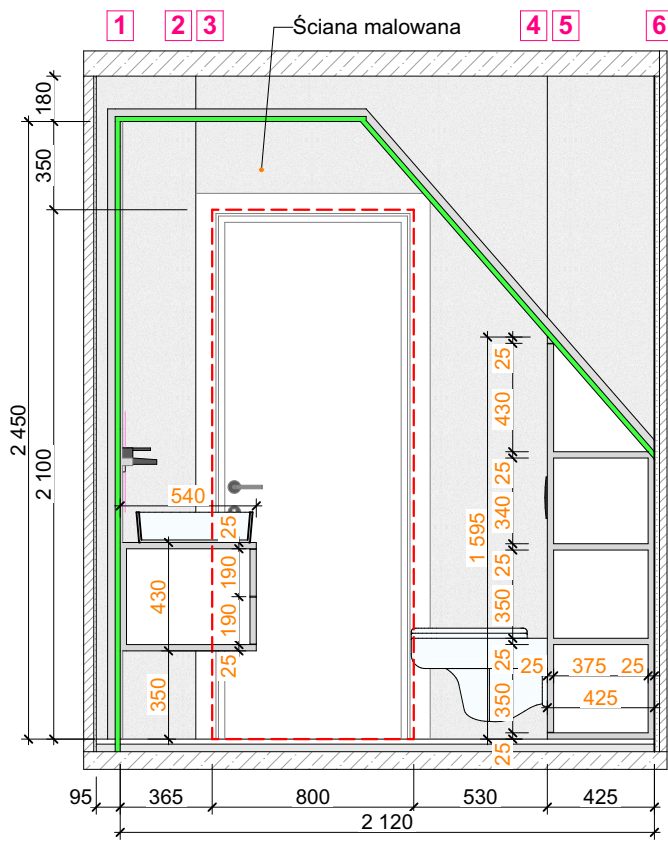

- Uwagi:**
1. Określ (sprawdź) wymiary lokalnie. Linie wymiarowe są podawane w odniesieniu do powierzchni przygotowanych do wykończenia (otynkowanych) ścian.
 2. Względny znak 0,000 jest przyjmowany zgodnie z poziomem projektowym gotowej podłogi. Mark 0.000 - wierzchołek dekoracyjnej wykładziny podłogowej po wszystkich pracach wykończeniowych zawartych w projekcie.
 3. Wszystkie wymiary oznaczone „*” (przykład: 2630*) muszą być dokładnie przestrzegane.
 4. Struktura powłok podana jest warunkowo i może różnić się od rzeczywistej. Określ kierunek i układ powłok z dodatkowymi schematami rozmieszczenia, uzgodnij z „OBUSHKO-III” i Klientem.

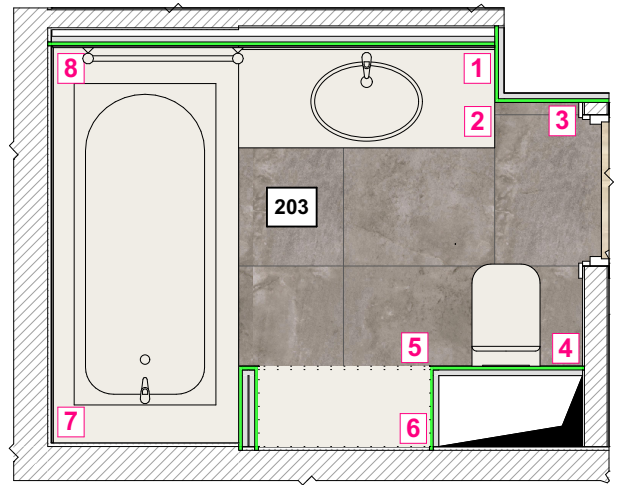

OBUSHKO-III			
TEMAT			
INWESTOR			
TREŚĆ	Ogólne zamiatanie Łazienka (№203)		
OPRACOWANIE			
Nr. rys 98	SKALA 1:30	FORMAT A3	DATA 10.02.2023

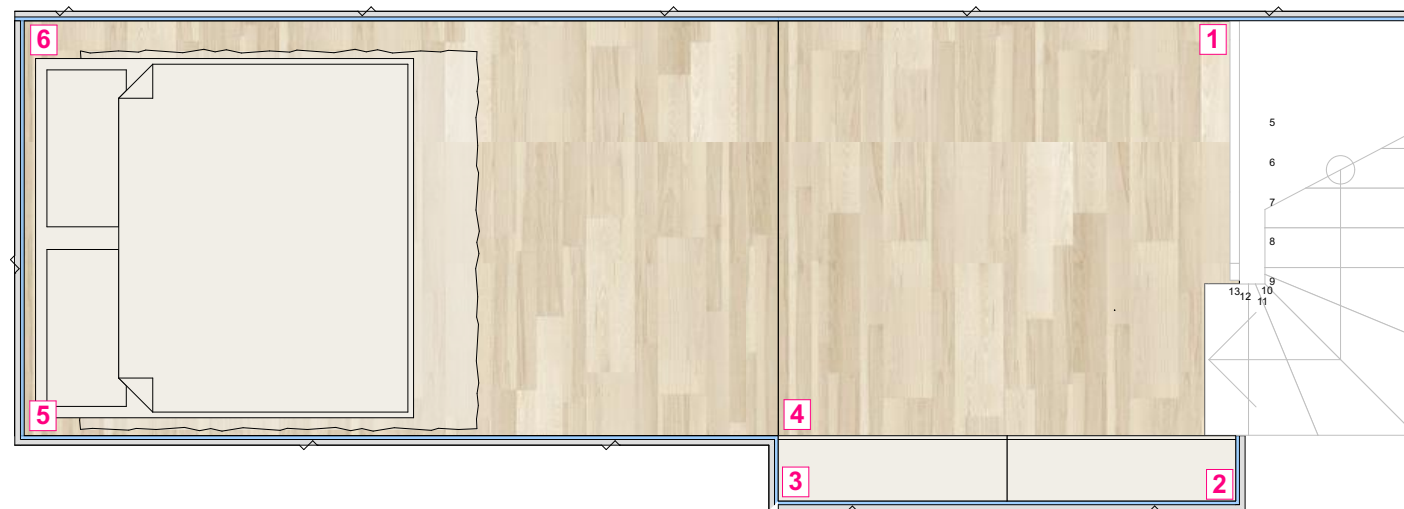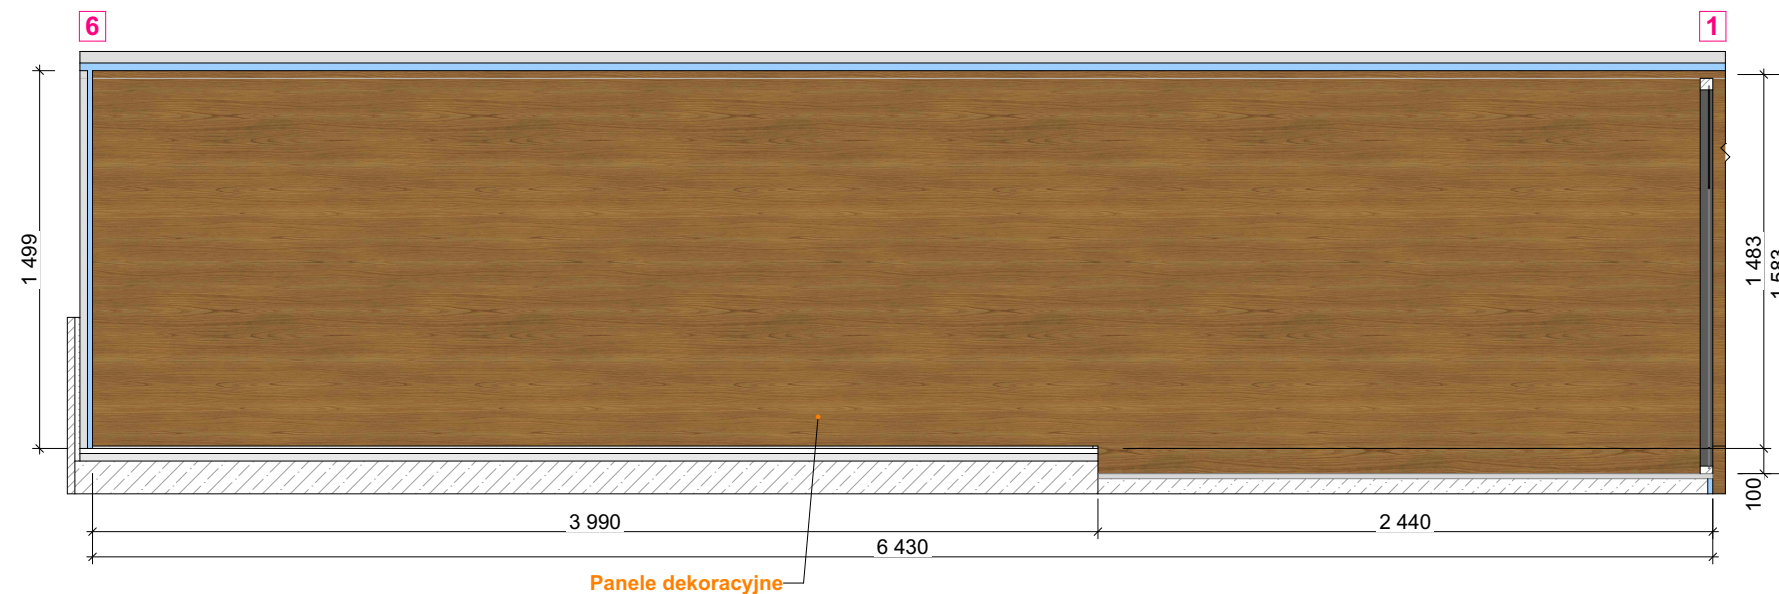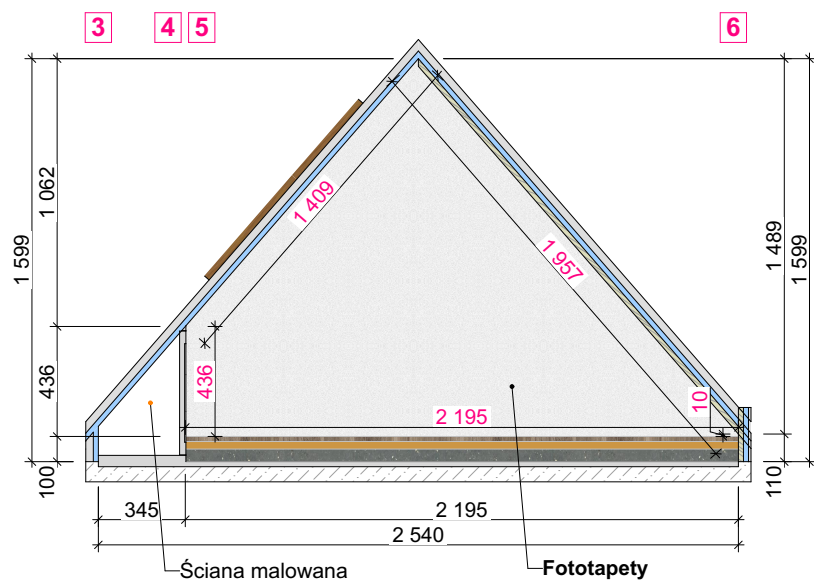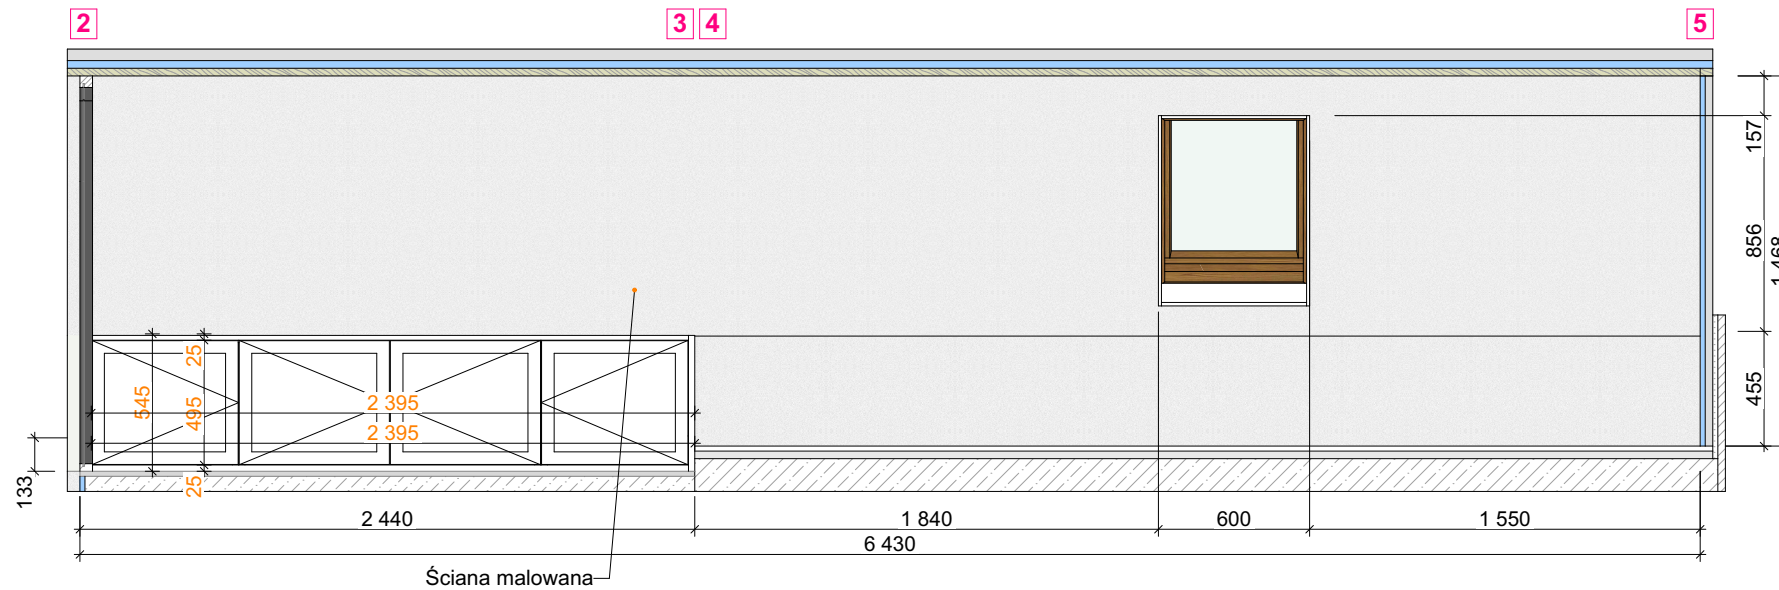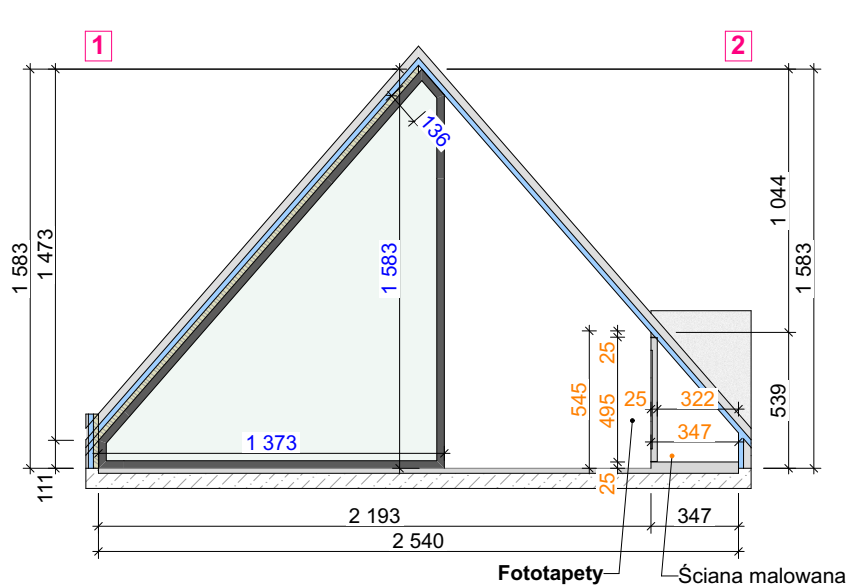

Uwagi:

1. Określ (sprawdź) wymiary lokalnie. Linie wymiarowe są podawane w odniesieniu do powierzchni przygotowanych do wykończenia (otynkowanych) ścian.
2. Względny znak 0,000 jest przyjmowany zgodnie z poziomem projektowym gotowej podłogi. Mark 0.000 - wierzchołek dekoracyjnej wykładziny podłogowej po wszystkich pracach wykończeniowych zawartych w projekcie.
3. Wszystkie wymiary oznaczone „*” (przykład: 2630*) muszą być dokładnie przestrzegane.
4. Struktura powłok podana jest warunkowo i może różnić się od rzeczywistej. Określ kierunek i układ powłok z dodatkowymi schematami rozmieszczenia, uzgodnij z „OBUSHKO-III” i Klientem.

OBUSHKO-III

TEMAT			
INWESTOR			
TREŚĆ	Ogólne zamiatanie poddasze (№301)		
OPRACOWANIE			
Nr. rys 99	SKALA 1:30	FORMAT A3	DATA 10.02.2023