

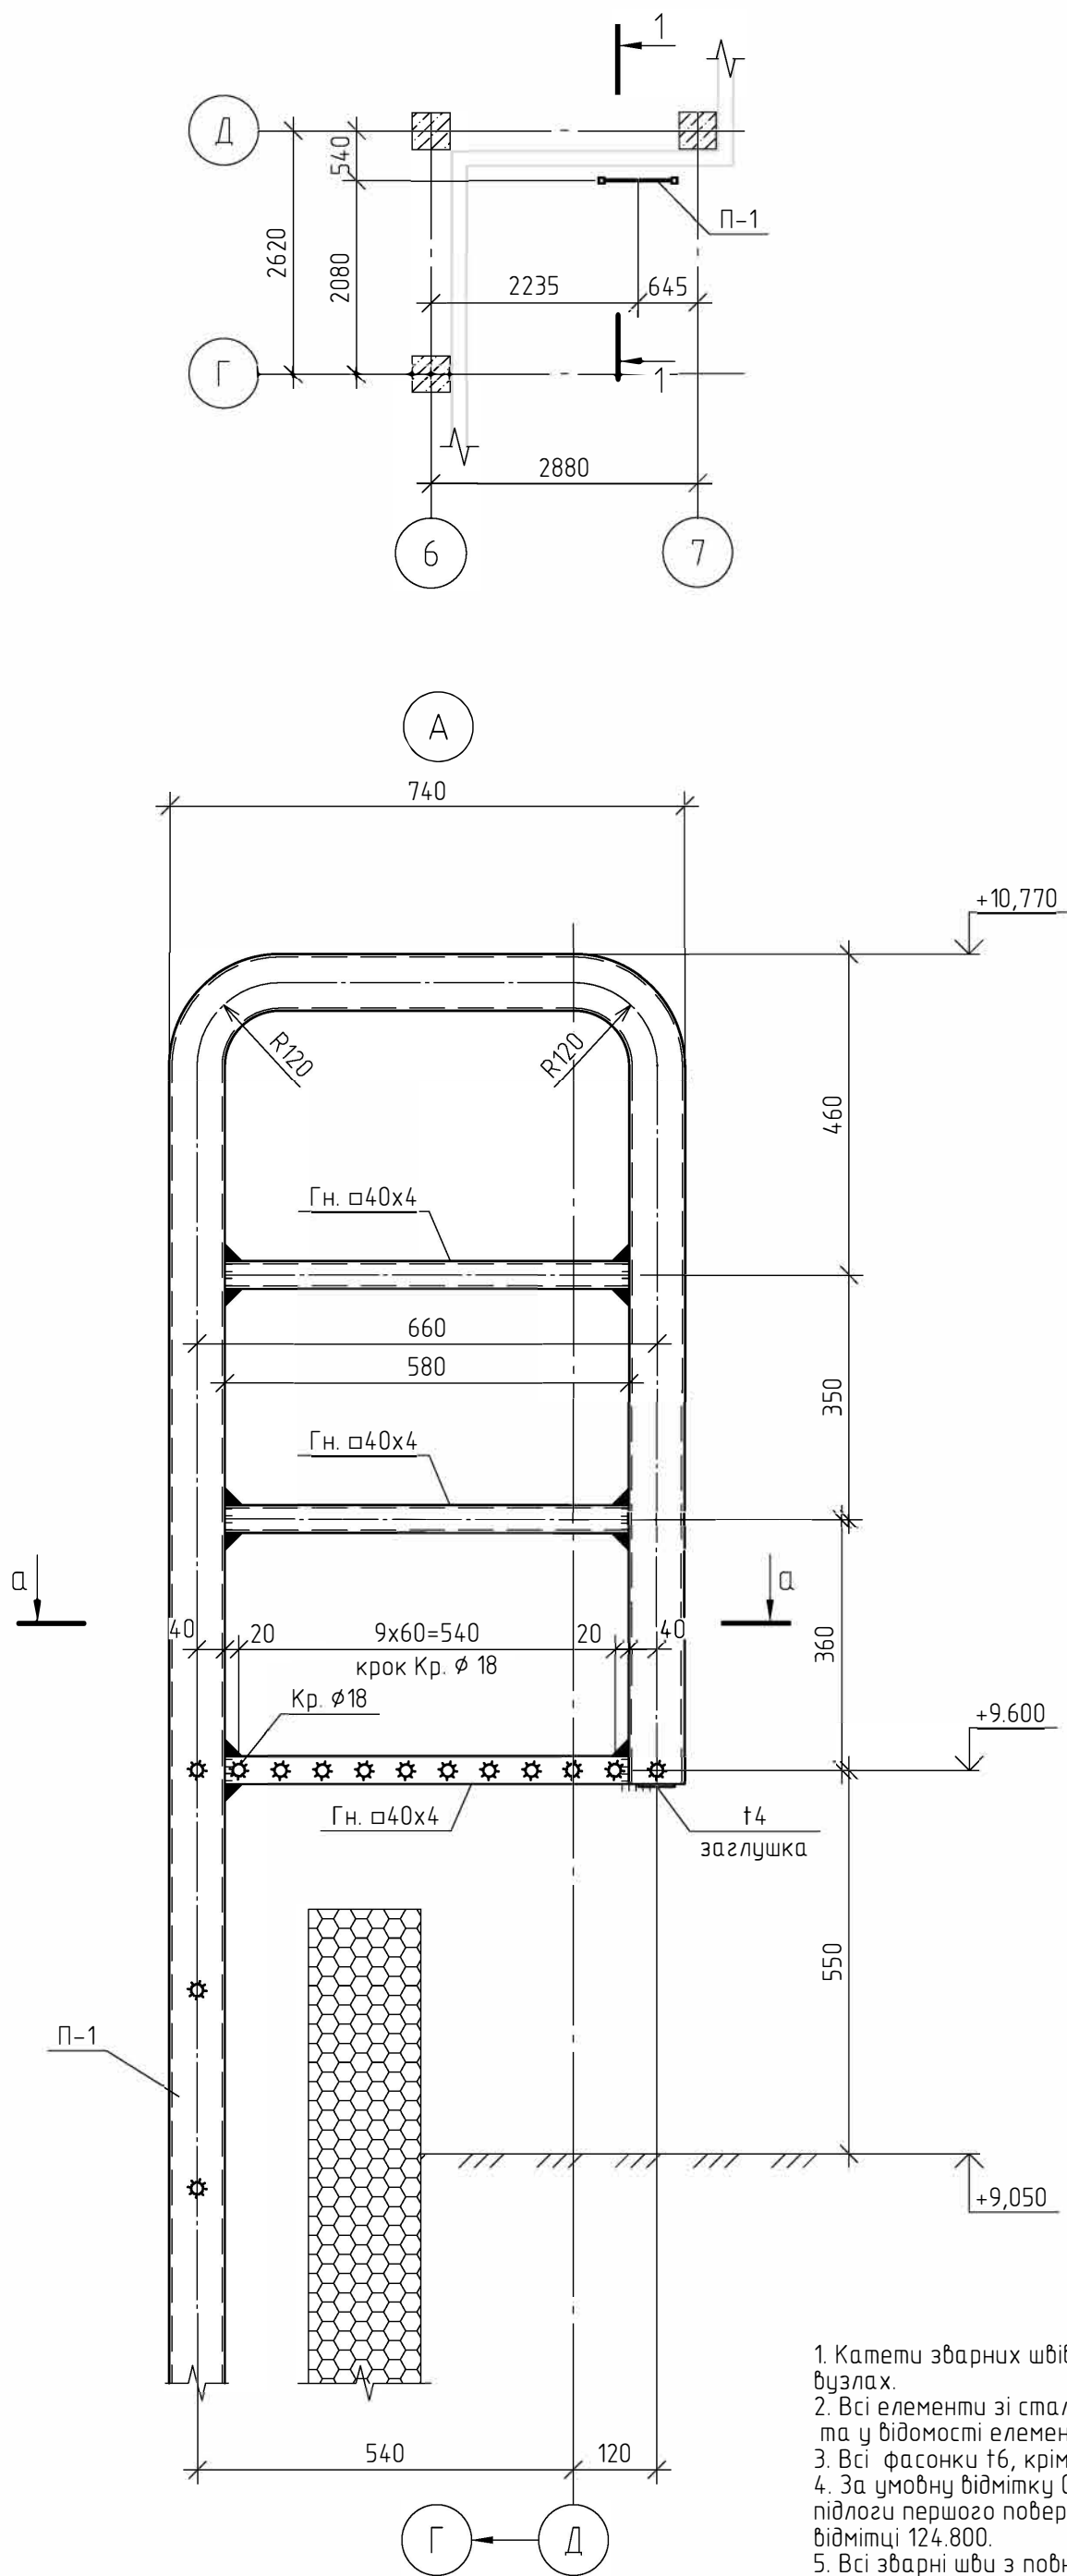
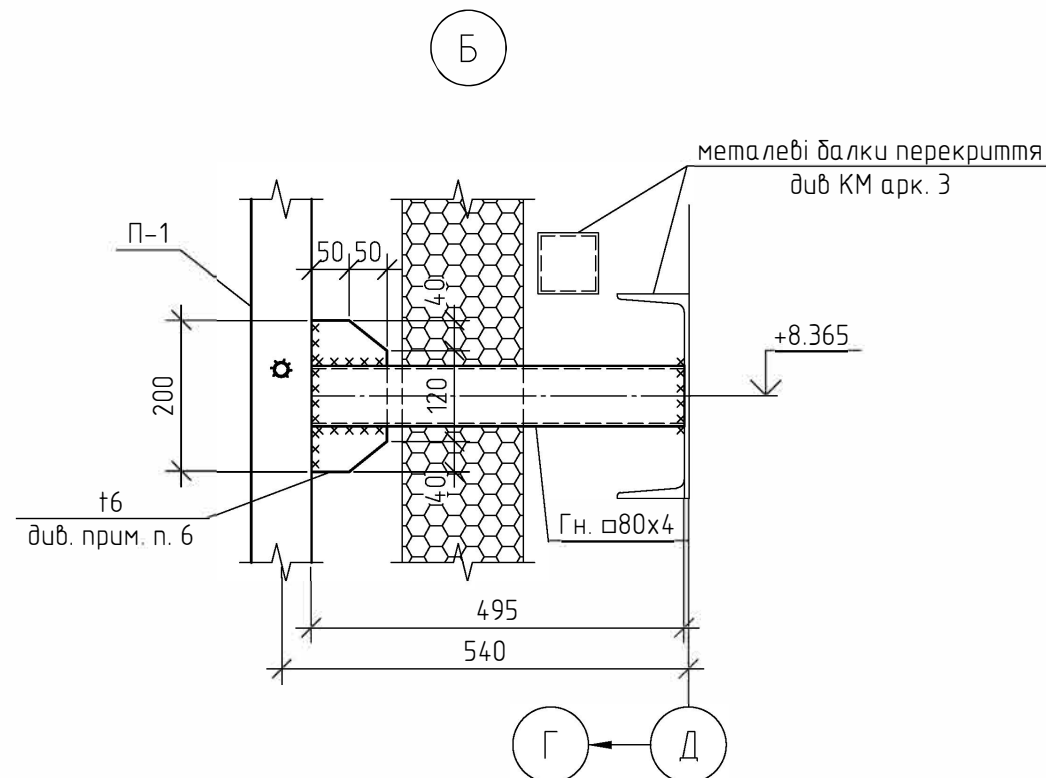
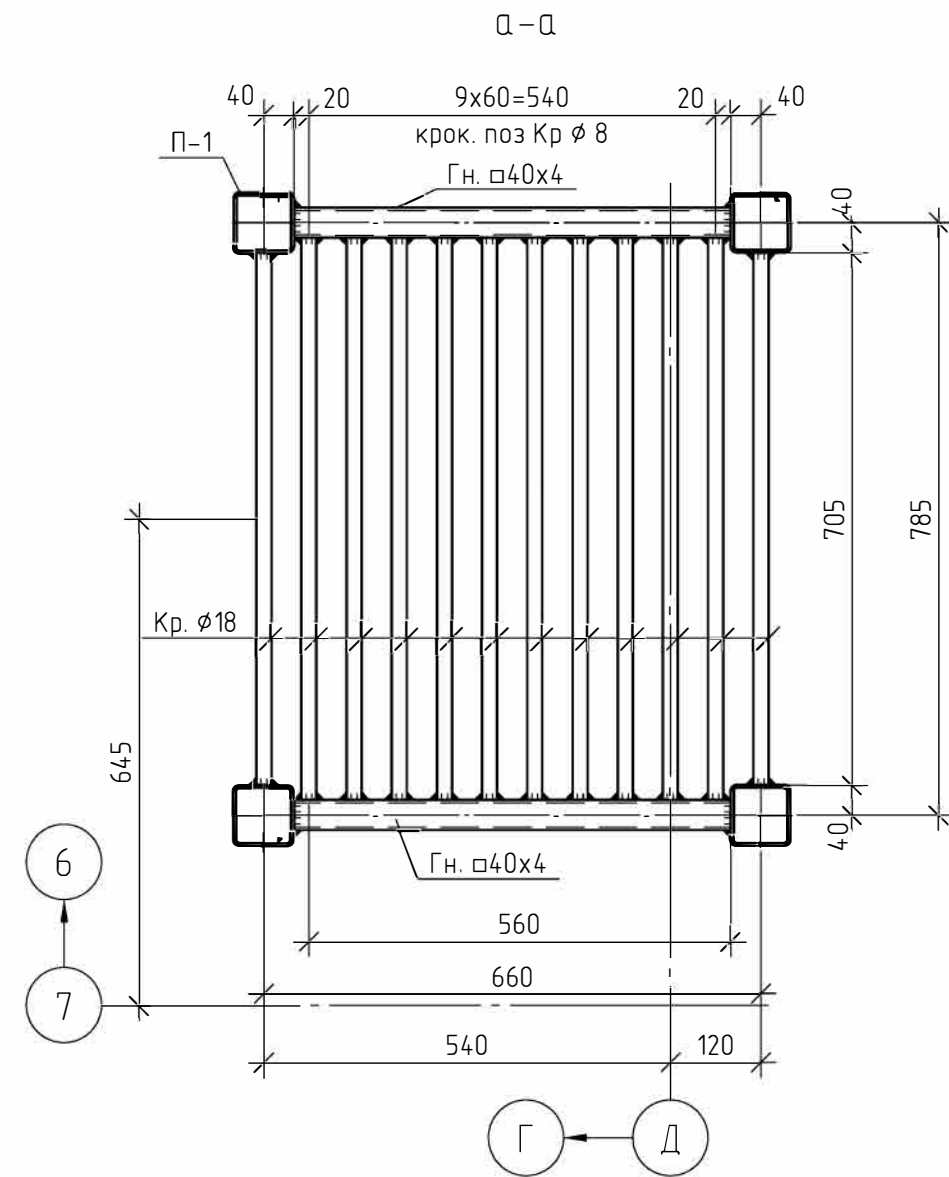
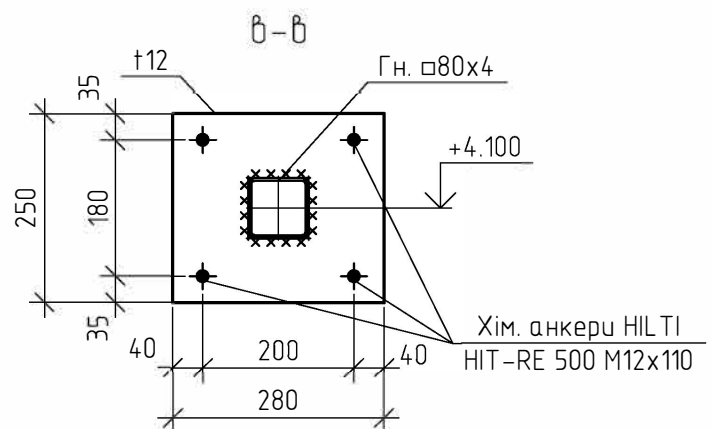


Схема розміщення пожежної драбини в осях 6-7/Г-Д

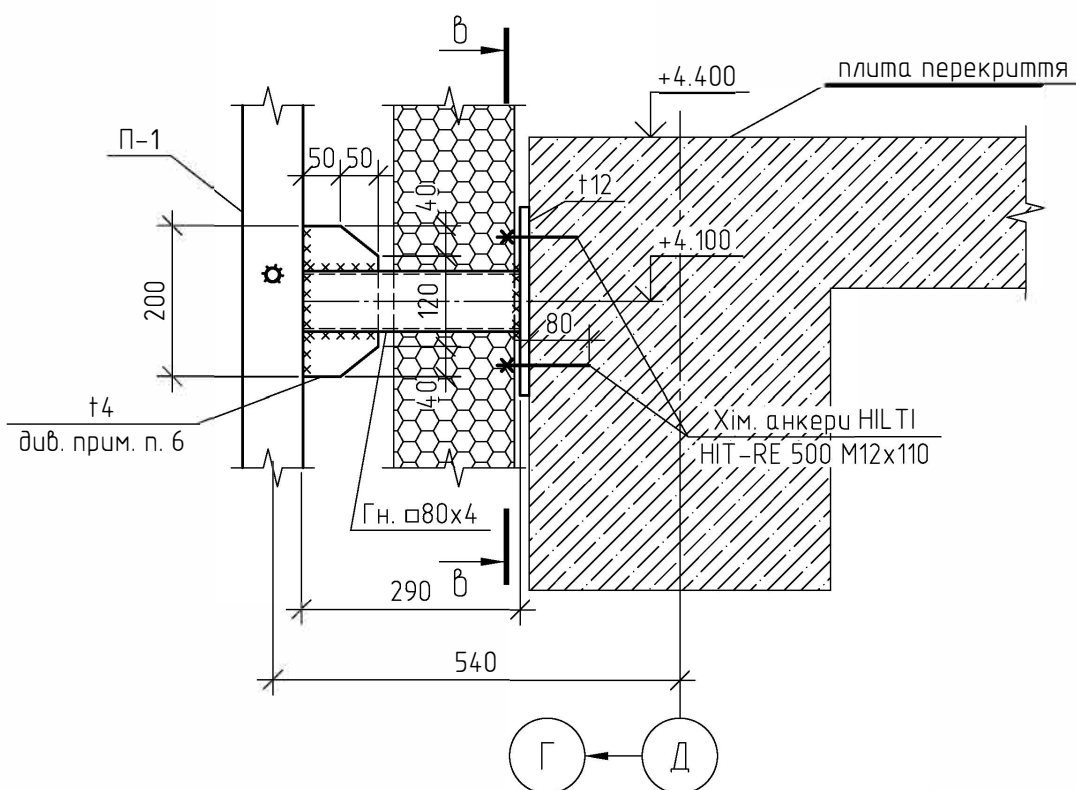

- Катети зварних швів $k_f=5$ мм, крім вказаних на вузлах.
- Всі елементи зі сталі С255, крім оговорених на вузлах та у відомості елементів.
- Всі фасонки t6, крім вказаних на вузлах.
- За умовну відмітку 0.000 прийнятий рівень чистої підлоги першого поверху, що відповідає абсолютній відмітці 124.800.
- Всі зварні шви з повним проваром необхідно перевірити фізичними методами контролю (ультразвук, гамма - дефектоскопія та інші).
- Прорізати паз та встановити і заварити фасонку в пазі труди.

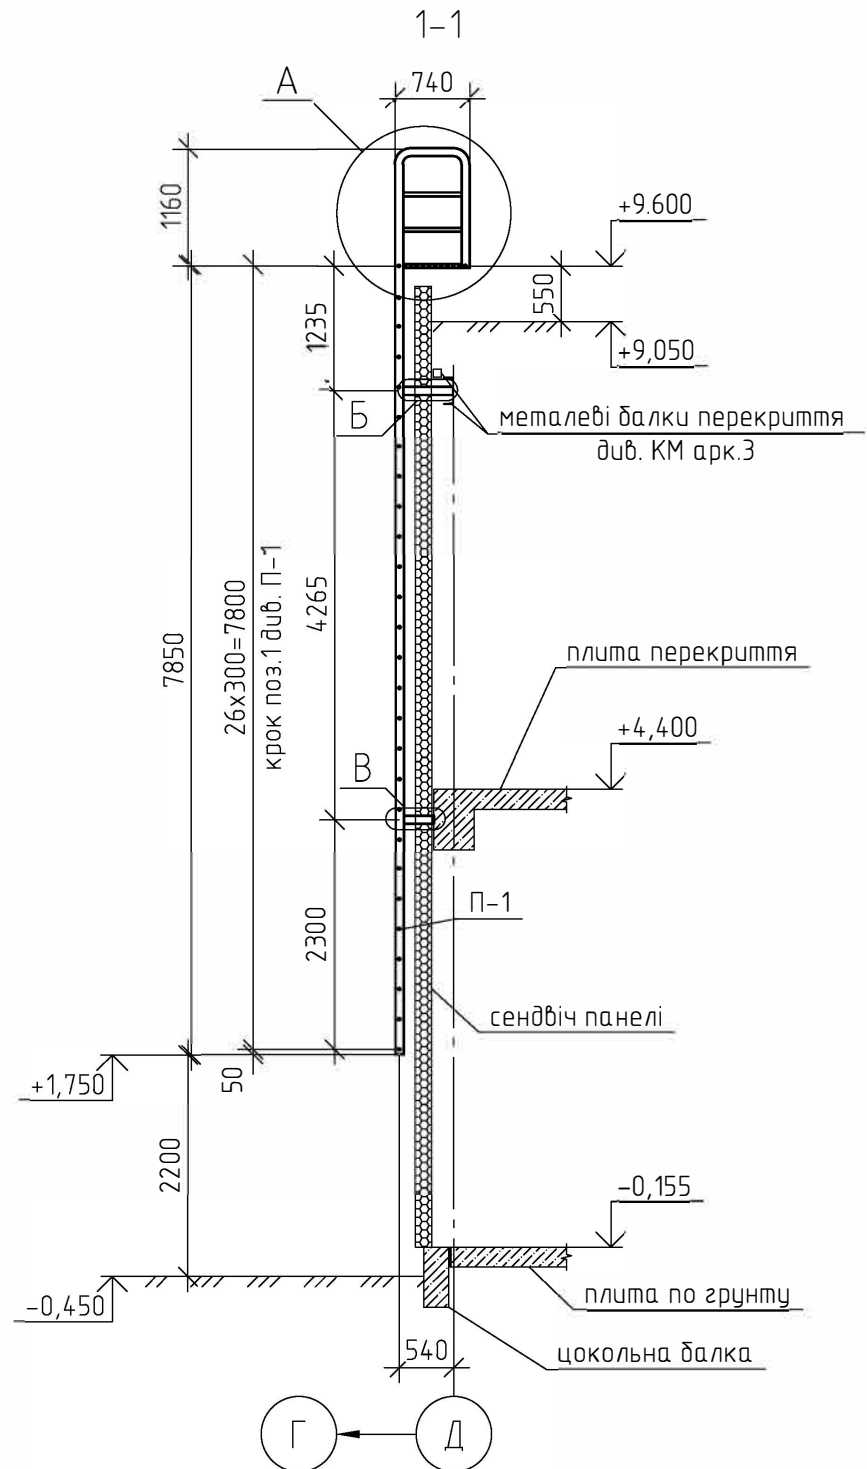

Відомість елементів

Марка елемента	Переріз			Зусилля для прикріплення			Найменування або марка металу	Примітка
	ескіз	поз.	склад	A, кН	N, кН	M, кН*м		
П-1		1	Гн. □80x4				С255	
		2	Кр. Ø18					

47/19-КР					
Будівництво магазину продовольчих і непродовольчих товарів з адміністративними та побутовими приміщеннями по пров. Ювілейний, 1					
Зм.	Кіл.уч.	Арк.	№ док.	П	
Гол. констр.					
Розробив	Ювко				
Перевірив					
Н. контроль					
Магазин					Стадія
					Р
Схема розміщення пожежної драбини в осях 6-7/Г-Д.					Аркуш
					13
					Аркушів