
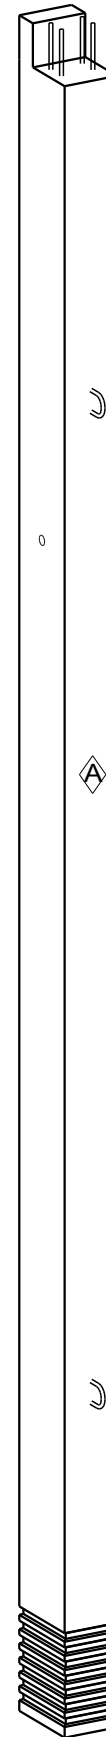
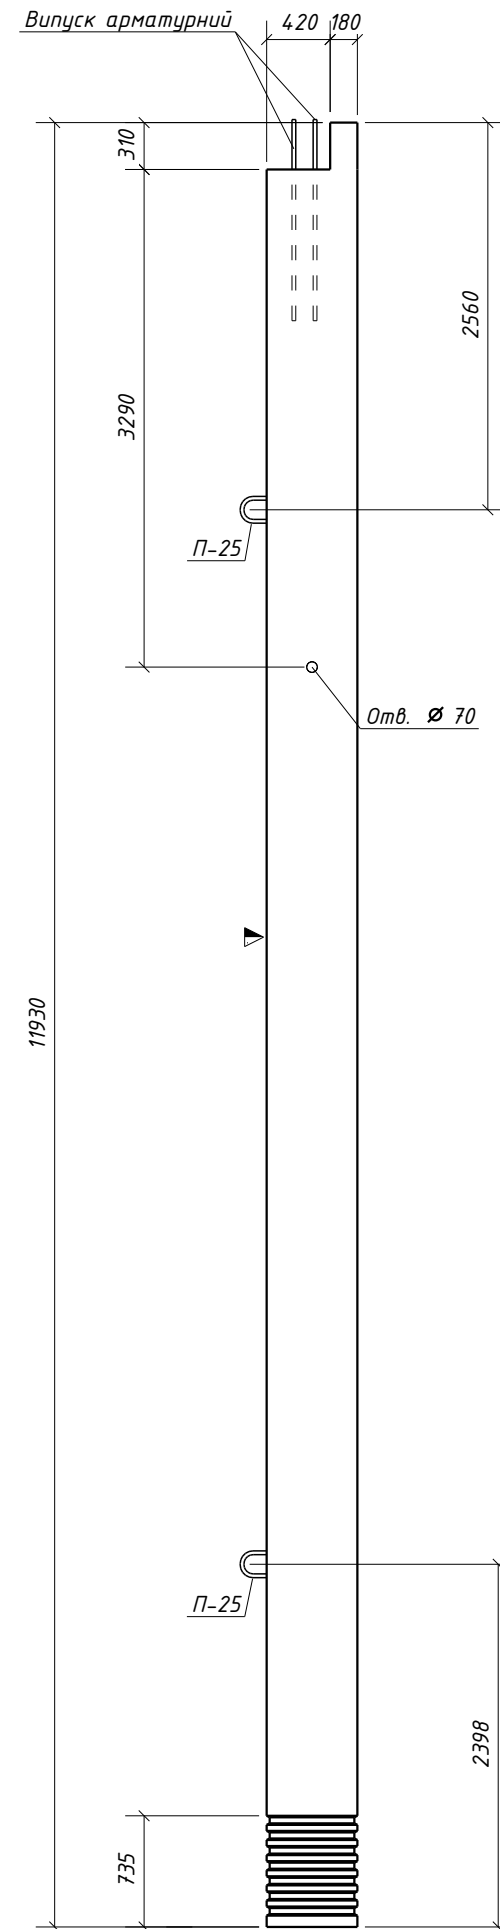


Специфікація


Буд спереду

Вид справа

Аксонометрія

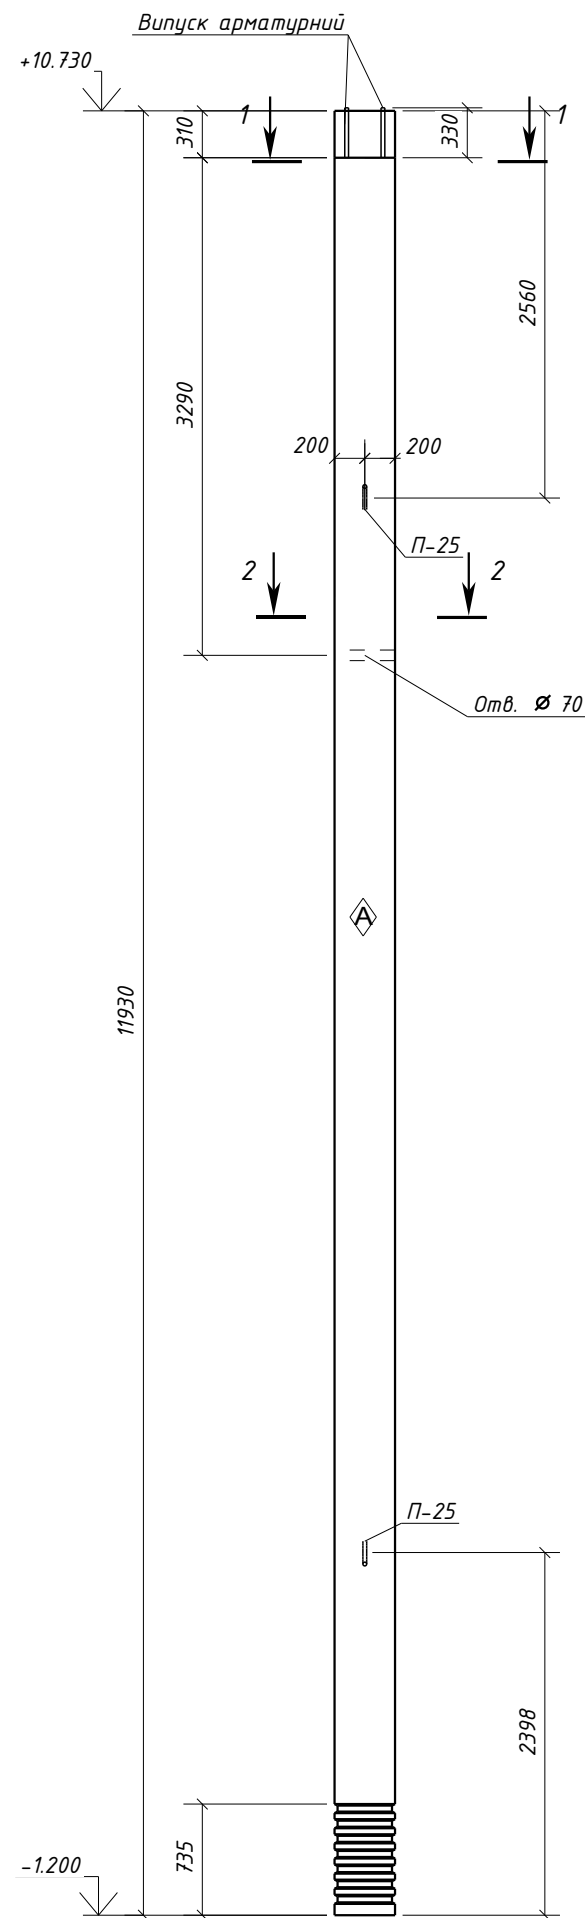

Поз.	Позначення	Найменування	Кіл.	Маса од. кг	Примітки
		Колона К-6-1			
		<u>Складальні одиниці</u>			
П-25	02.046.11-15-РК-П-25	Петля монтажна П-25	2	8.19	16.38
		<u>Матеріали</u>			
	ДСТУ Б В.2.7-176:2008	Бетон класу В40 W6 F200		2.80	м³

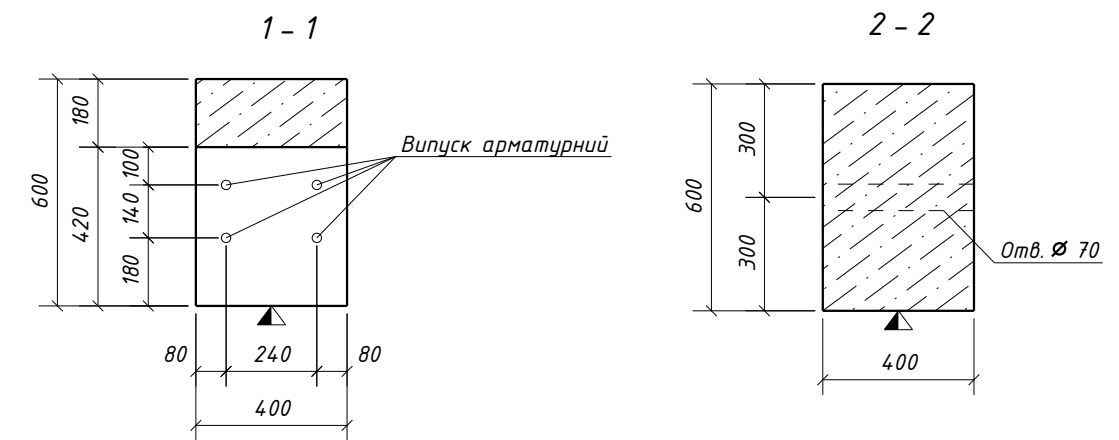

1. Виготовити 1 шт.
 2. Схему армування дивись 18-20-КЗ-К-6-1А.
 3. Категорія поверхні КП2 згідно з ДСТУ Б В.2.6-2:2009.
 4. Опалубочні, арматурні та бетонні роботи вести згідно вимог СНиП 3.03.01-87.
 5. Підіймати за всі петлі.
- ▲▼ – символи орієнтації. Помітити незмивною фарбою.

						КЗ-К-6-1				
							Будівництво виробничого корпусу на території заводу мінераловатних виробів	Стадія	Маса	Масштаб
Зм.	Кільк.	Арк.	№ док.	Підпис	Дата			Р	6994	
Розробив	Ювко				10.06.2020					
Перевірів										
							Аркуш	Аркушів		
						Колона К-6-1 Опалубне креслення				
Н. Контроль										
ГП										