




wood-art.com.ua

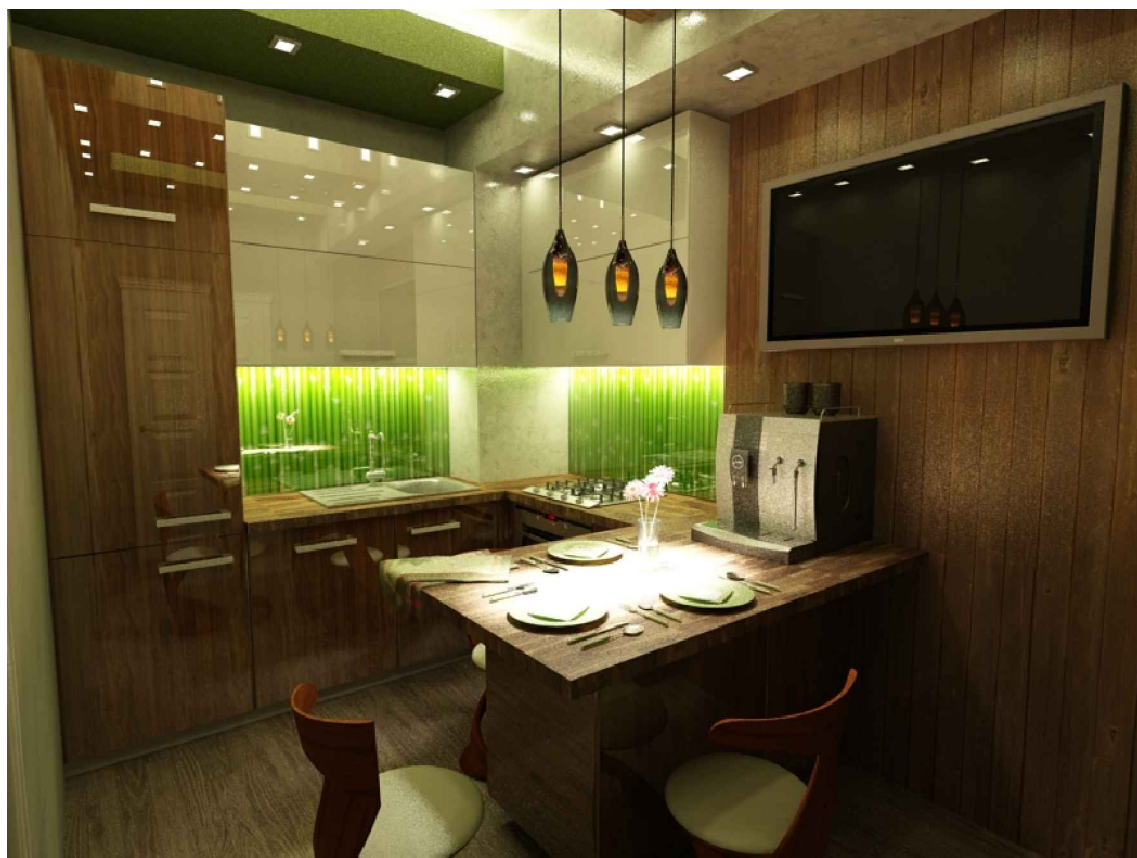

Дизайн проект

*Трехкомнатная квартира по адресу
г. Винница, ул.*

Дизайнер: Косаковский Иван


тел: (050)387-11-62

(063)460-08-06

Киев, Декабрь 2014г.

ЭКСПЛИКАЦИЯ ПОМЕЩЕНИЯ

n/n	Наименование	Площадь, кв. м.
1	Коридор	4,013
2	Гардероб	1,79
3	Ванна	4,17
4	Кухня	8,53
5	Гостинная	12,93
6	Спальня	16,4
7	Балкон	3,26
8	Детская	11,35
Итого:		62,44

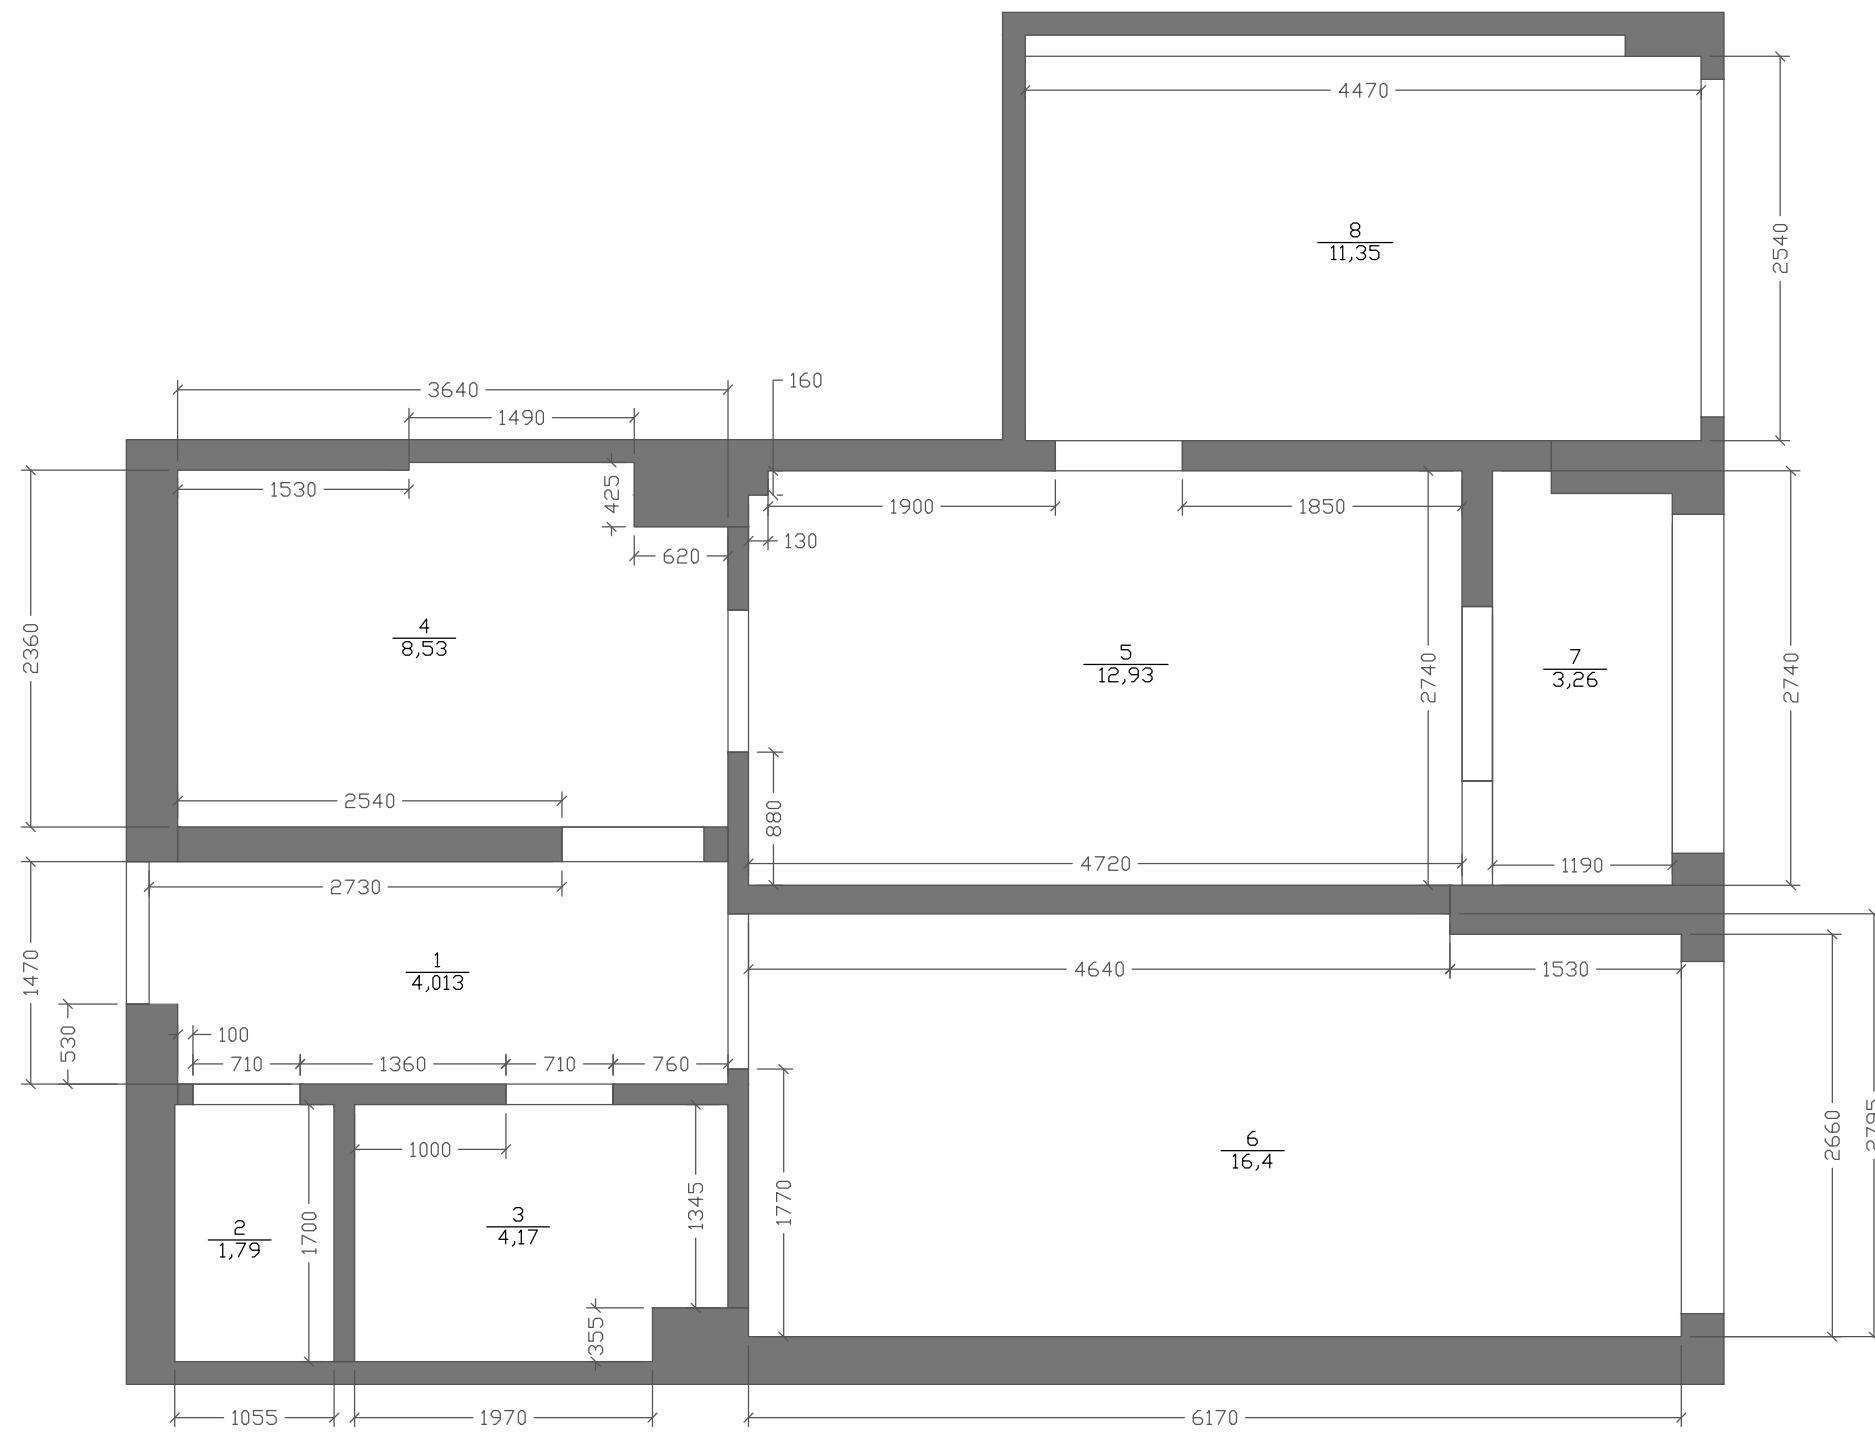

существующие стены
 размерные линии
 0,000
Высота помещения 2940мм
Высота дверного проема 2300мм

(* За условную отметку 0,000* принять уровень чистого пола


Согласовано

Инв. № подл.	Подпись и дата	Взам. инв. №
--------------	----------------	--------------


Изм.	Кол. уч.	Лист	№ док.	Подп.	Дата			
						Стадия	Лист	Листов
							3	
План существующей планировки помещения								

ЭКСПЛИКАЦИЯ ПОМЕЩЕНИЙ

n/n	Наименование	Площадь, кв. м.
1	Коридор	4,013
2	Гардероб	1,79
3	Ванна	4,17
4	Кухня	7,9
5	Гостиная	12,93
6	Спальня	16,01
7	Балкон	3,26
8	Детская	11,35
Итого:		61,42

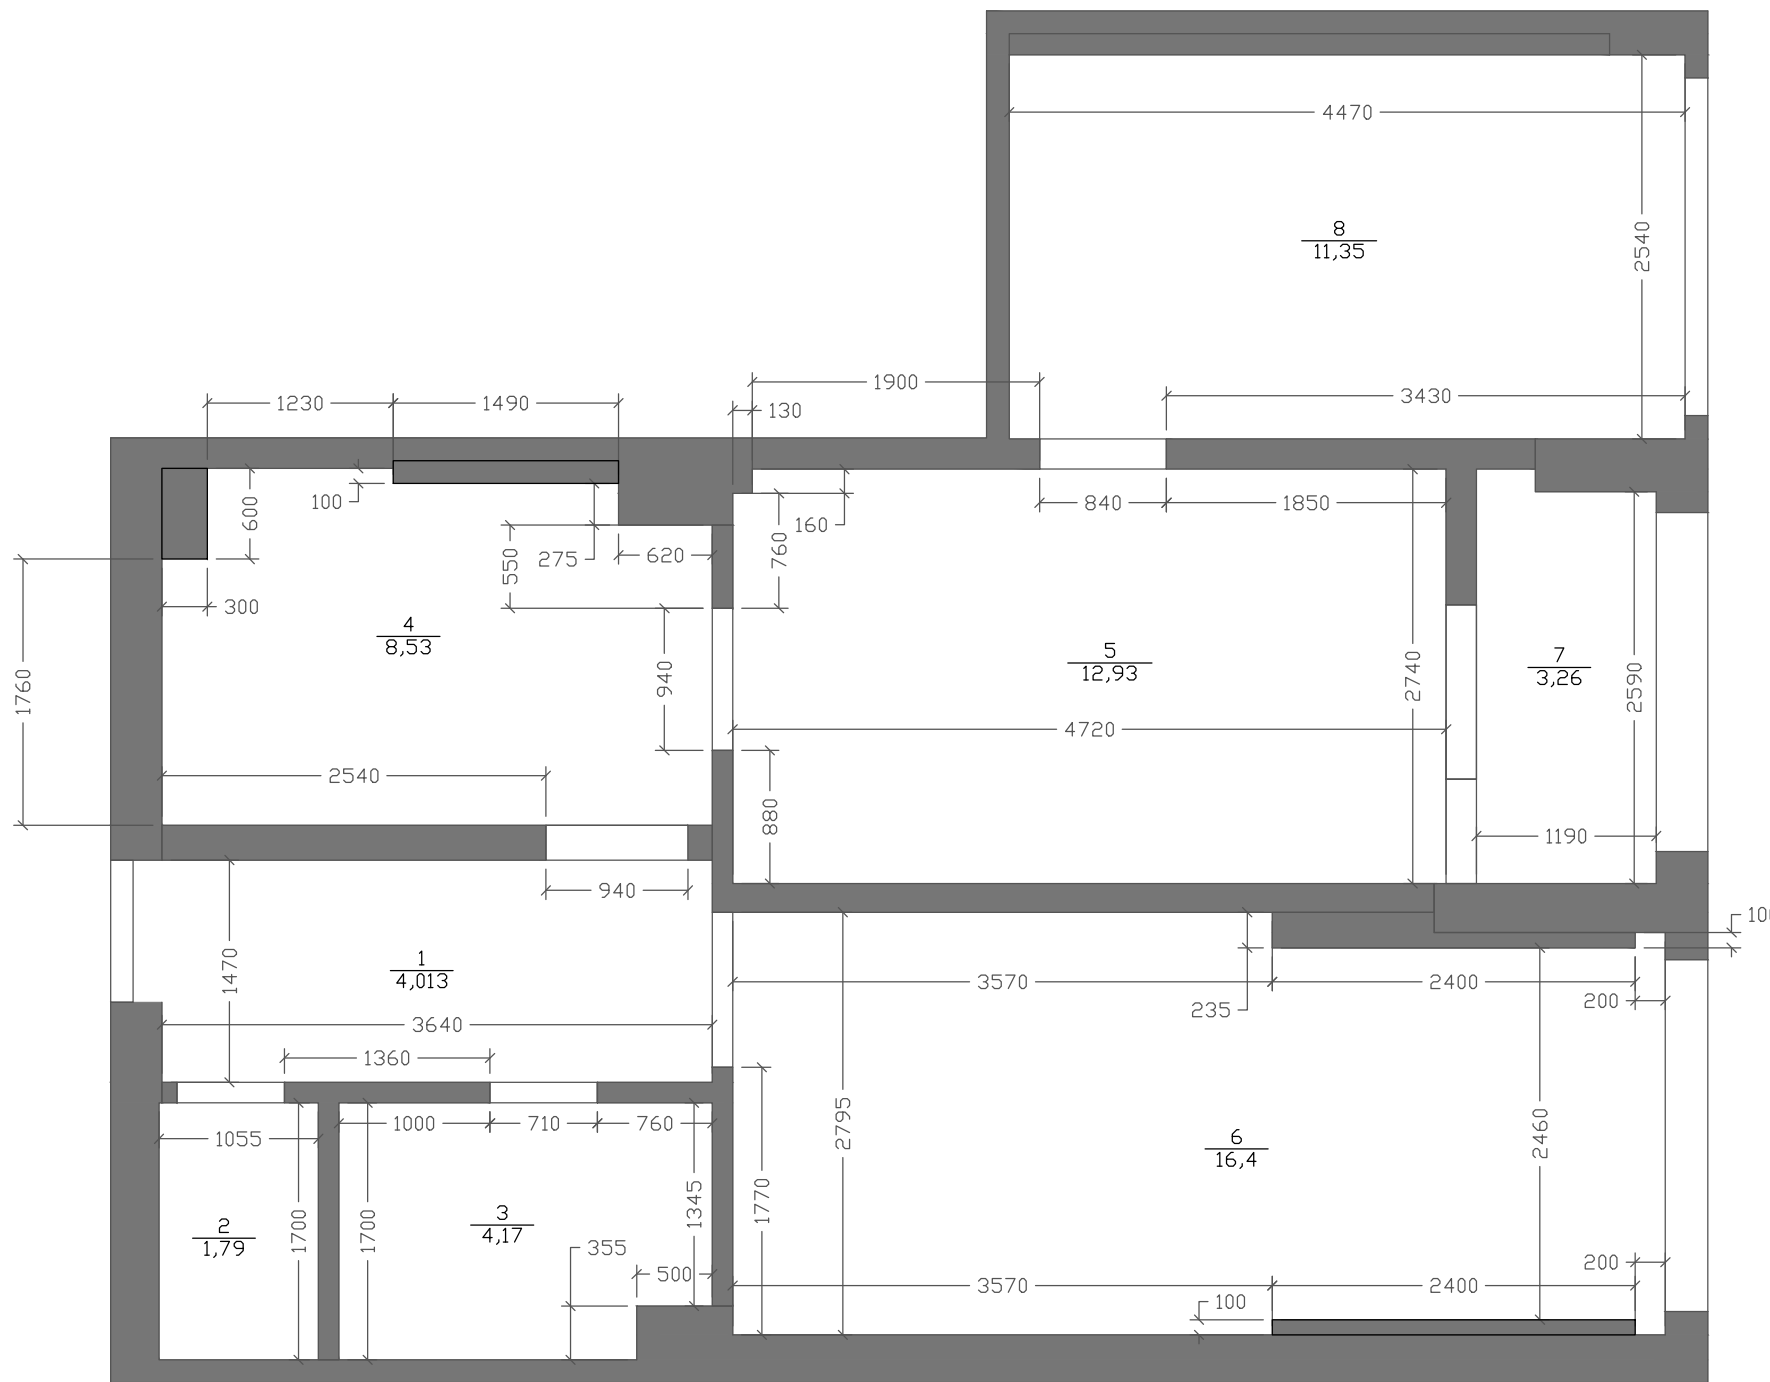

существующие стены

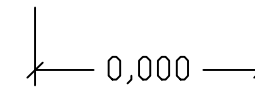

размерные линии

Высота помещения 2940мм

Высота дверного проема 2300мм

() За условную отметку 0,000* принять уровень чистого пола*

Согласовано

Взам. инв. №

Подпись и дата

Инв. № подл.


Изм.	Кол. уч.	Лист	№ док.	Подп.	Дата			
						Стадия	Лист	Листов
							5	
План новой планировки помещения								

Копировал

Формат А3

ЭКСПЛИКАЦИЯ

n/n	Наименование	Размер	кол-во
Коридор (1)			
1	Комод	1300x300	1
Гардероб (2)			
1	Шкаф	1055x600	1
2	Вешалка	800x50	1
Ванна (3)			
1	Унитаз		1
2	Душ кабина	900x900	1
3	Пенал	600x450	1
4	Умывальник	1345x500	1
Кухня (4)			
1	Кухонный гарнитур		1
Гостиная (5)			
1	Обеденный стол	1400x900	1
2	Витрина	900x400	2
Спальня (6)			
1	Шкаф	1700x700	1
2	Рабочий стол	1400x600	1
3	Трюмо	1200x300	1
4	Комод	600x400	1
5	Кровать-подиум	2600x2460	1
Детская (8)			
1	Шкаф	1800x700	1
2	Диван-кровать	2200x900	1
3	Комод	700x400	1
4	Пенал	700x400	1
5	Рабочее место-стол	1600x900	1

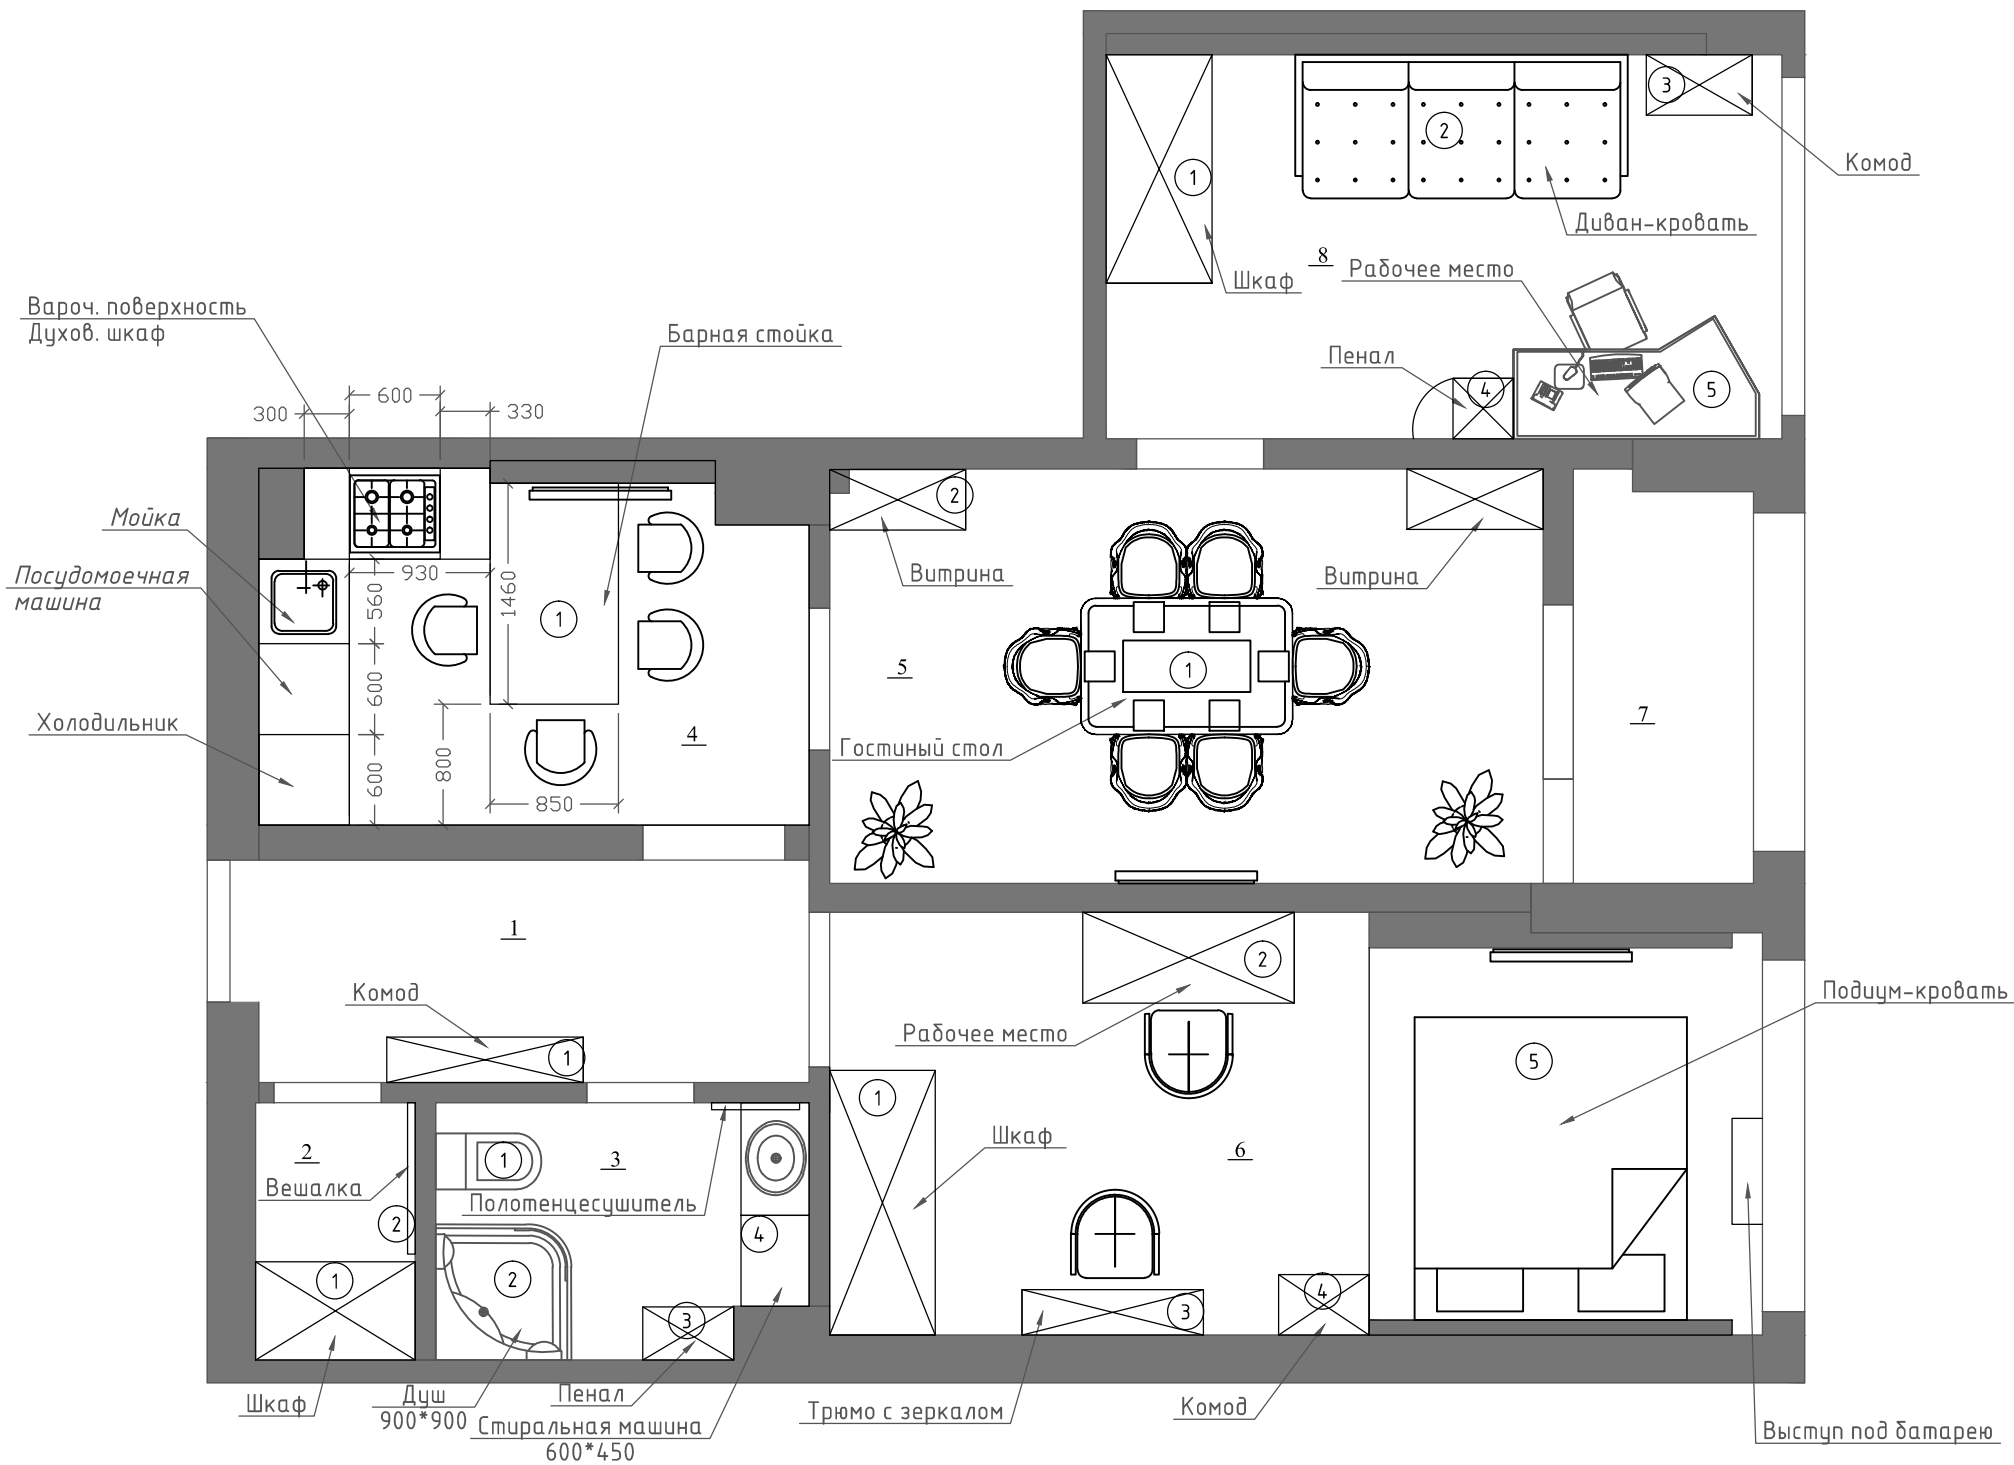

Согласовано

Инв. № подл.	Взам. инв. №
Подпись и дата	

Изм.	Кол. уч.	Лист	№ док.	Подп.	Дата			
План расстановки мебели						Стадия	Лист	Листов
							6	

Ведомость дверных полотен


n/n	Размер дверного проема	Правая/левая	Материал	к-во
1	2300x710	правая	Дерево или мдф	1
2	2300x710	правая	Дерево или мдф	1
3	2300x1025	правая	Дерево или мдф	1
4	2300x940	раздвижная	Дерево или мдф	1
5	2300x940	Раздвижная	Дерево или мдф	1
6	2300x840	правая	Дерево или мдф	1



Согласовано

Инв. № подл.	Подпись и дата	Взам. инв. №

Изм.	Кол. уч.	Лист	№ док.	Подп.	Дата	Стадия	Лист	Листов	
							7		
Ведомость дверных полотен									

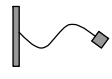


Вывод под настенный светильник




Точечный светильник




Подвесной светильник

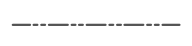

Светодиодная подсветка

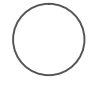

Потолочный светильник

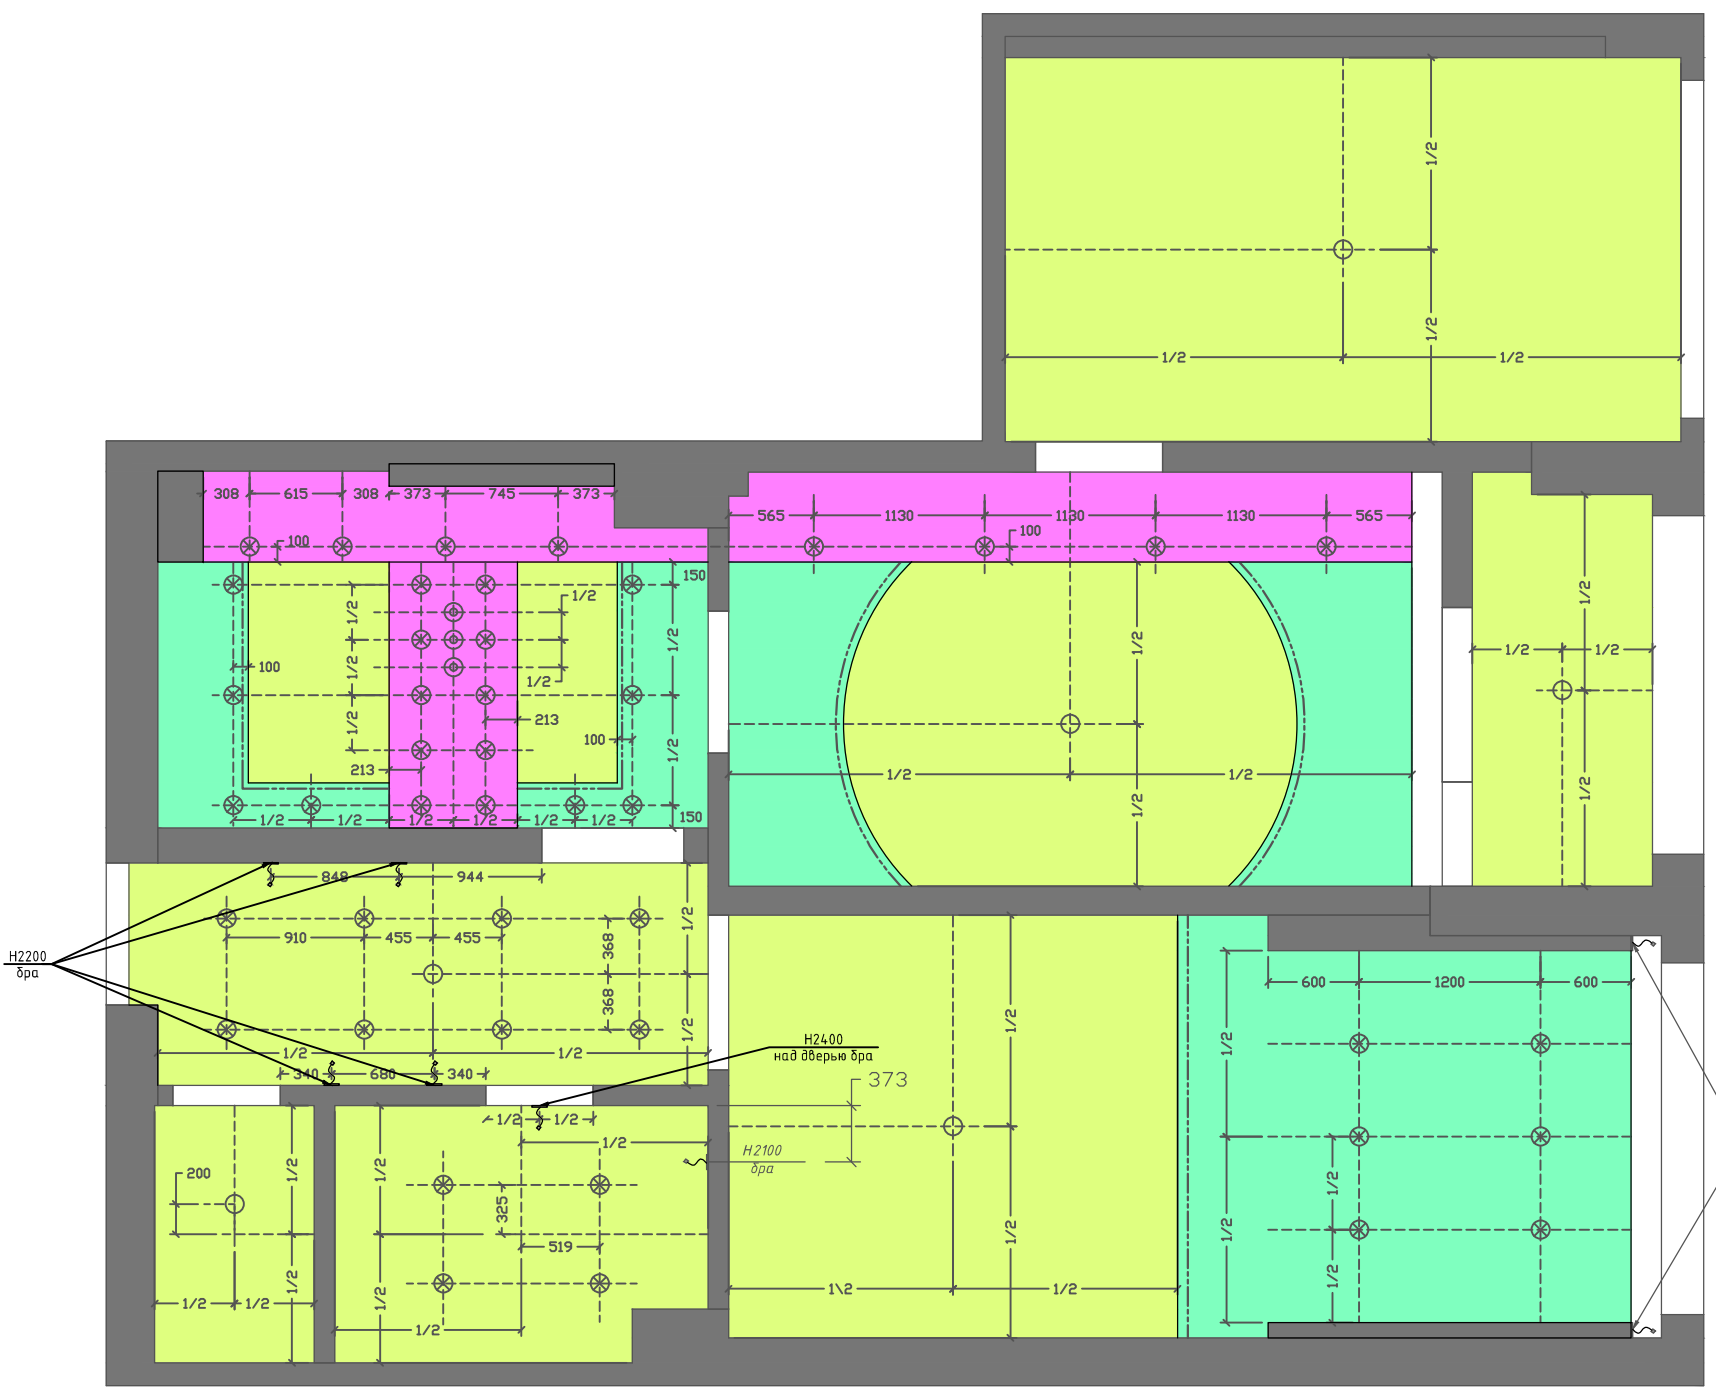

Согласовано

Инв. № подл.
Подпись и дата
Взам. инв. №

Изм.	Кол. уч.	Лист	№ док.	Подп.	Дата

Стадия			Лист	Листов
			13	
План размещения осветительных приборов				

