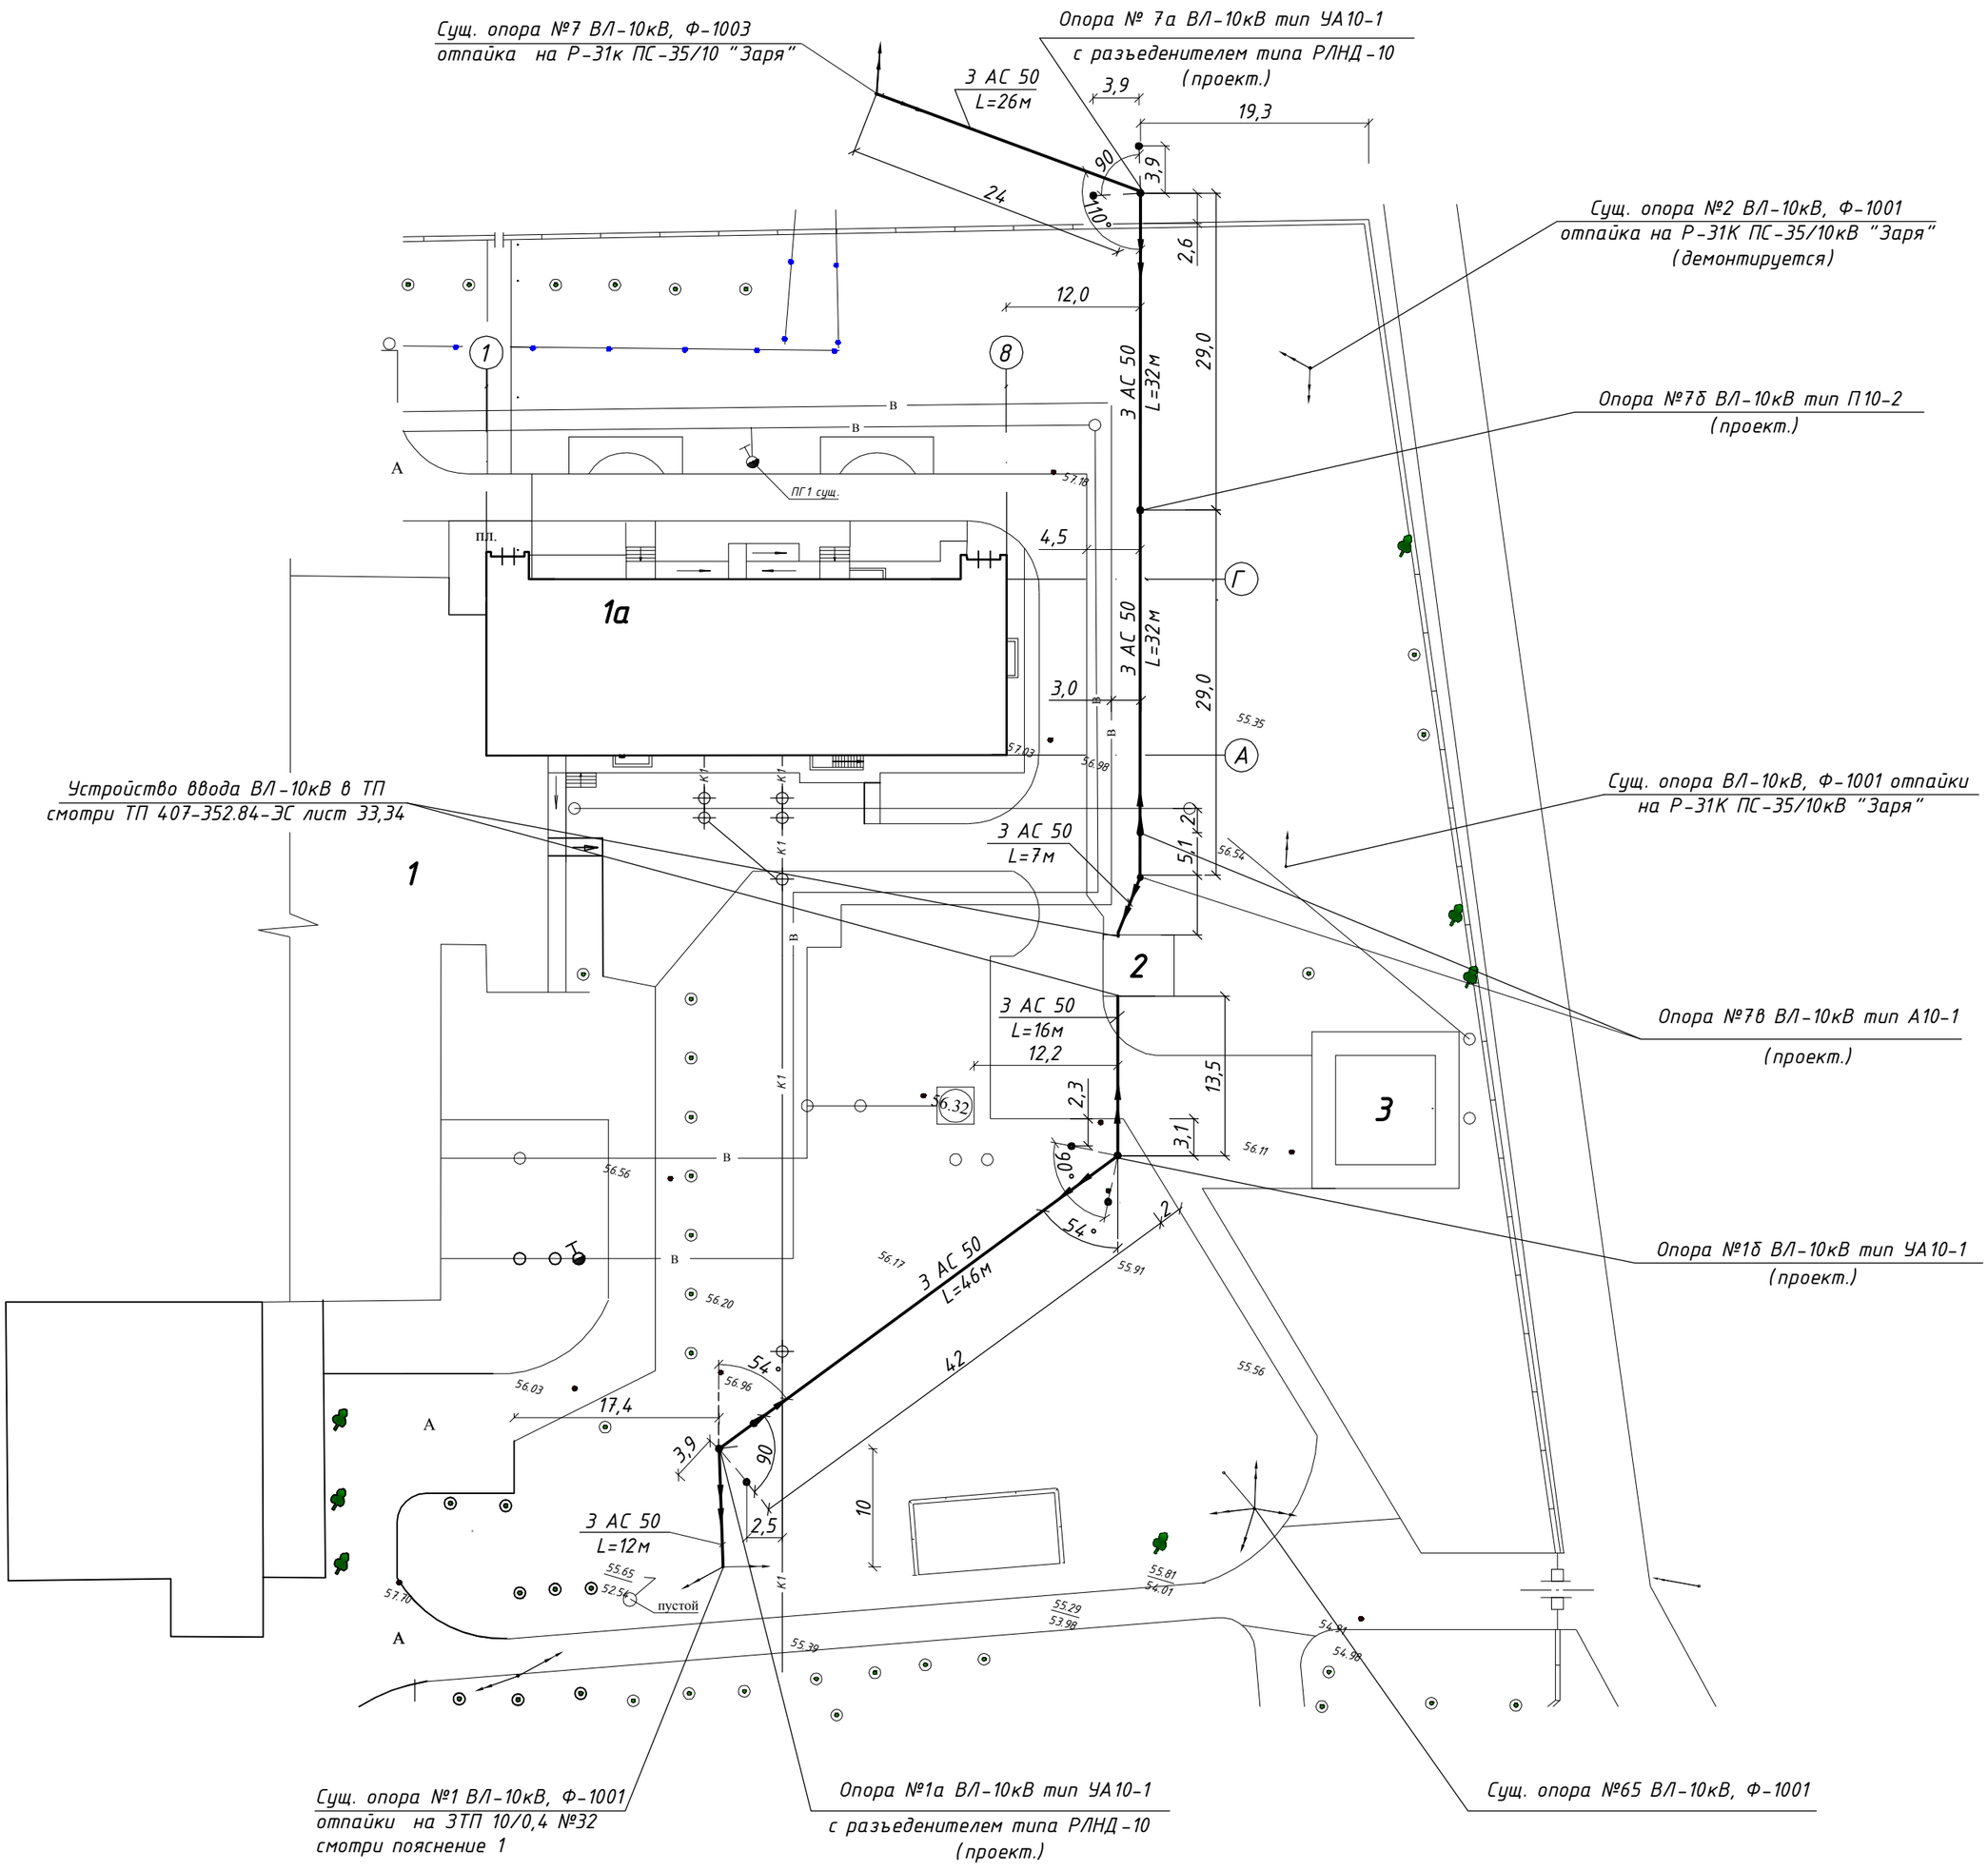

1. Для присоединения проектируемой ВЛ-10кВ на сущ опоре № 1 ф-1001 отпайки к ЗТП 10/0,4кВ №32 установить УОП;
2. Установку опор проектируемых участков ВЛ-10кВ выполнить согласно рекомендациям типового проекта 3.407.1-143.1.8;
3. Арматура опор ВЛ-10кВ и привод разъединителя заземляются на заземляющее устройство опор;
4. Перед выполнением работ на территории охранных зон существующих ВЛ-10кВ необходимо получить письменное разрешение на проведение этих работ в организации эксплуатирующей данные сети;
5. Все работы по подвеске провода, установке опор и прочего электрооборудования производить согласно СНиП 3.05.06-85 ПУЭ и других нормативных документов

Согласовано:

Пархисенко Д.

Инженер сантехник

Взам.инв.№

Подпись и дата

Инв.№ подл.

ВЕДОМОСТЬ ЖИЛЫХ И ОБЩЕСТВЕННЫХ ЗДАНИЙ И СООРУЖЕНИЙ

№ на плане	Наименование	Этажн.	Площадь застройки, м²
1	Центральная районная больница	3	
1а	Достройка блока "Б" ЦРБ	4	
2	Трансформаторная подстанция	1	
3	Кислородная станция	1	

Изм.	Кол.уч	Лист	№Док.	Подпись	Дата
Директор		Горбач В.Г.			
ГИП		Горбач В.Г.			
ГАП		Евсеева Т.Н.			
Н.контр.		ЕвсеевaТ.Н.			
Проверил		Путренков А.			
Разработал		Гизовин М.В.			

22.2011 - ЭС

Корректировка проекта реконструкции ЦРБ со строительством акушерско-гинекологического отделения в г. Берислав

Достройка блока "Б" центральной районной больницы по ул. 1 Мая, 124 в г.Берислав

стадия	лист	листов
РП	2	

План сетей электроснабжения 10кВ

ООО "Проектный центр г. Новая каховка