
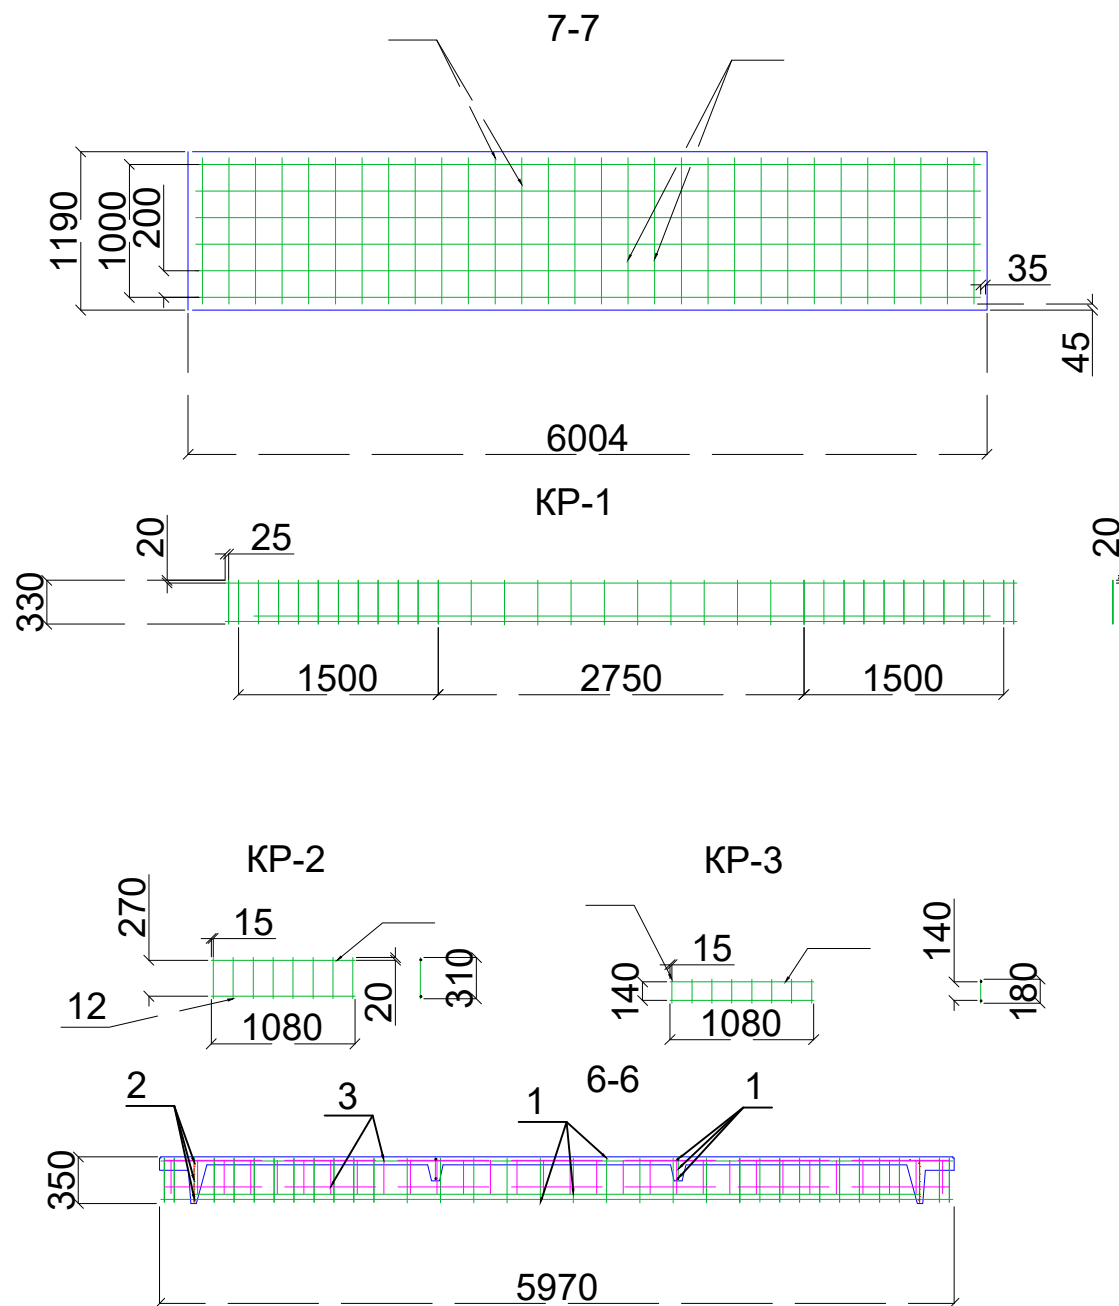


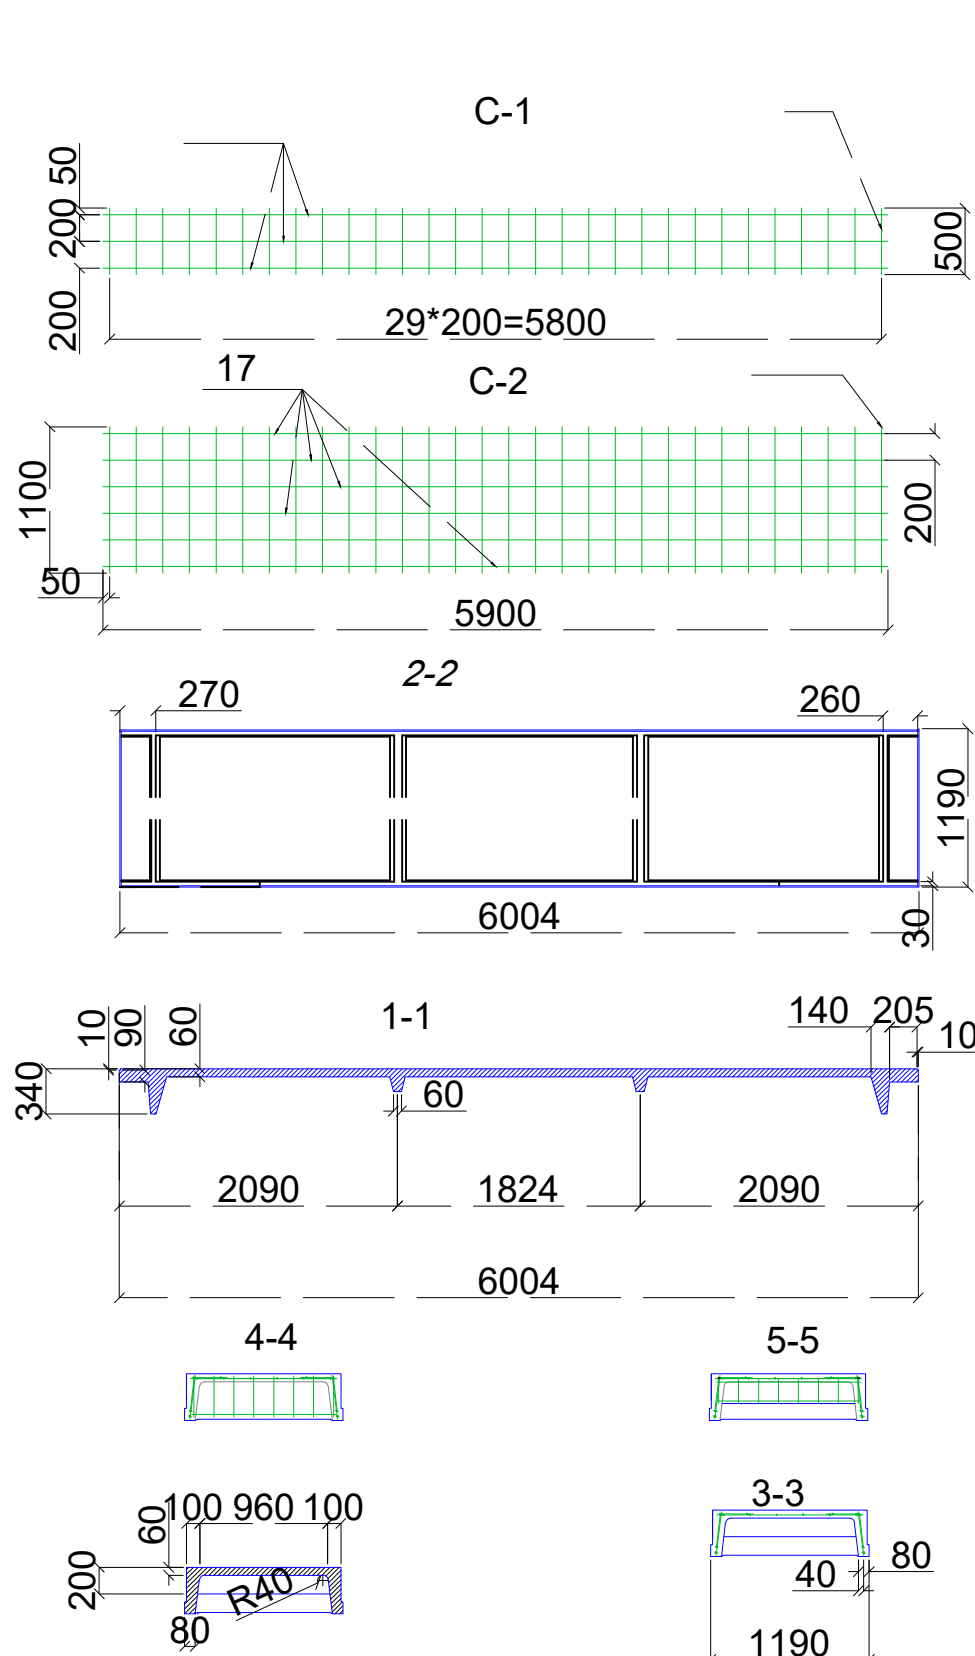

Відомість витрат сталі на елемент ,кг

Поз	Арматурні вироби					
	Арматура класу					
	Вр-I	A-I			A-II	
	ГОСТ 5731- 82					
	Ø3	Усього	Ø6	Усього	Ø12	Усього
Плита перекриття	5,26	5,26	4,32	4,32	30,85	30,85

Специфікація арматурних виробів

Поз	Найменування	Кільк	Позначення докум.
1	Каркас КР-1	2	
2	Каркас КР-2	2	
3	Сітка С-1	2	
4	Каркас КР-3	2	
5	Сітка С-2	1	
6	Петля П-1	4	
7	Вироб закладений ВЗ-1	4	

Специфікація сіток

Марка	Поз	Нйменування	Кільк	Вага од ., кг	Разом
Сітка С-1	14	Ø3,Вр-I, L=500мм	30	0,78	
	15	Ø3,Вр-I, L=5900мм	3	0,92	1,70
Сітка С-2	16	Ø3,Вр-I, L=1100мм	30	1,72	
	17	Ø3,Вр-I, L=5900мм	6	1,84	3,56

Специфікація каркасів

Марка	ПОЗ	Найменування	Кільк	Вага од.,	Разом
Каркас КР-1	8	Ø12, A-II, L=5950 mm	4	21.13	
	9	Ø12, A-II, L=5470 mm	2	9.72	
	10	Ø6, A-I, L=330 mm	34	2.49	33.34
Каркас КР-2	11	Ø6, A-II, L=310 mm	8	0.55	
	13	Ø6, A-I, L=1080 mm	2	0.48	1.03
Каркас КР-3	12	Ø6, A-I, L=180 mm	8	0.32	
	13	Ø6, A-I, L=1080 mm	2	0,48	0.80

							192 246 ПЗ 1		
							Креслення плит перекриття		
Зм	Кільк	Недок	Арк	Підпис	Дата				
Розробив									
Керівник									
Консульт							Аркуш 1 Аркушів 1		
Консульт									
Н.контроль									
Затвердив									