



Міністерство освіти і науки України  
Національний Університет "Львівська Політехніка"  
Кафедра дизайну та основ архітектури

Курсовий проект з дисципліни:  
Проектування  
ДИЗАЙН СТУДІЇ ОДЯГУ  
виконаний в програмі ArchiCAD та 3ds MAX  
проектна пропозиція  
VI семестр (2020/21 н.р)

Вик. ст. гр. ДЗ-34 Навроцька К.  
Перев. викл.: Кисиленко М.О., Габрель Т.М,  
Львовський Ч.З.



COLOR PALETTE

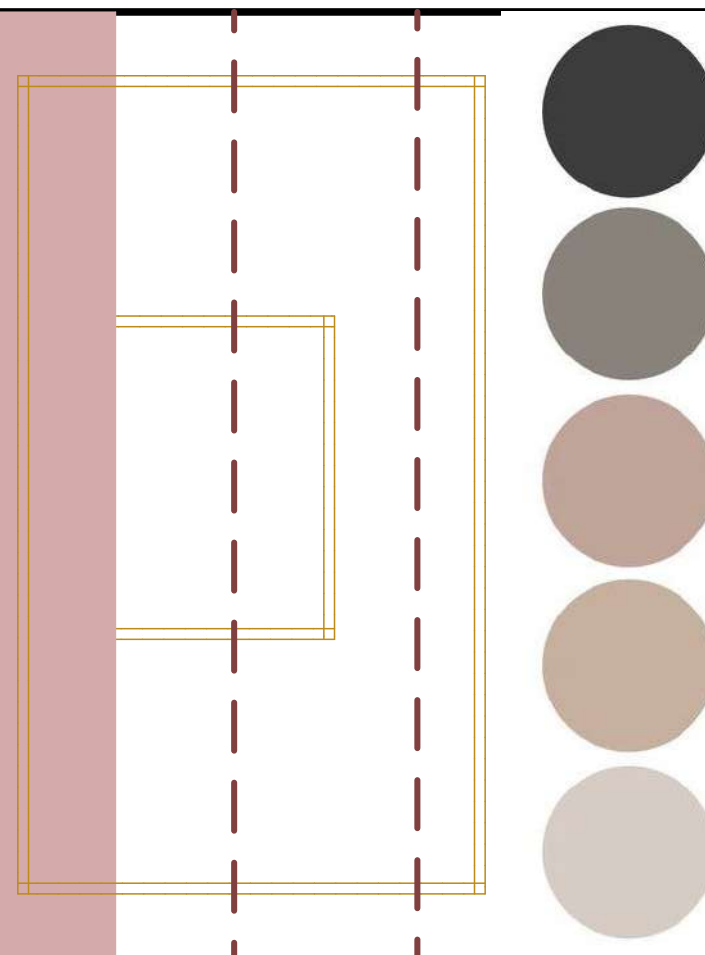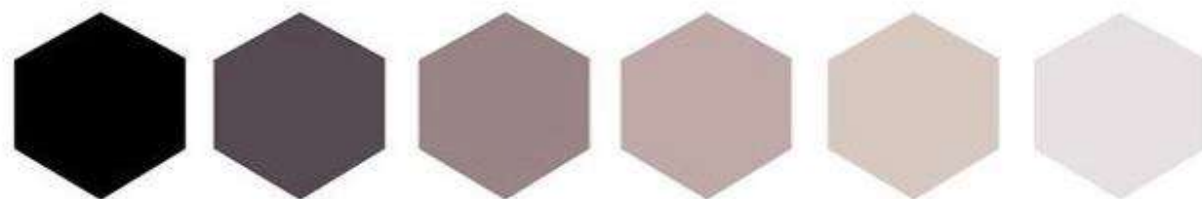


Вик. ст. гр. ДЗ-34 Навроцька К.  
Перев. викл.: Кисиленко М.О., Габрель Т.М,  
Львовський Ч.З.



Вик. ст. гр. ДВ-34 Навроцька К.  
Перев. викл. Кисиленко М.О., Габрель Т.М,  
Львовський Ч.З.


Обмірний план М 1:50  
ІІІ поверх

| № п/п | Найменування       | Площа,<br>м <sup>2</sup> |
|-------|--------------------|--------------------------|
| 22    | Існуюче приміщення | 30,60                    |

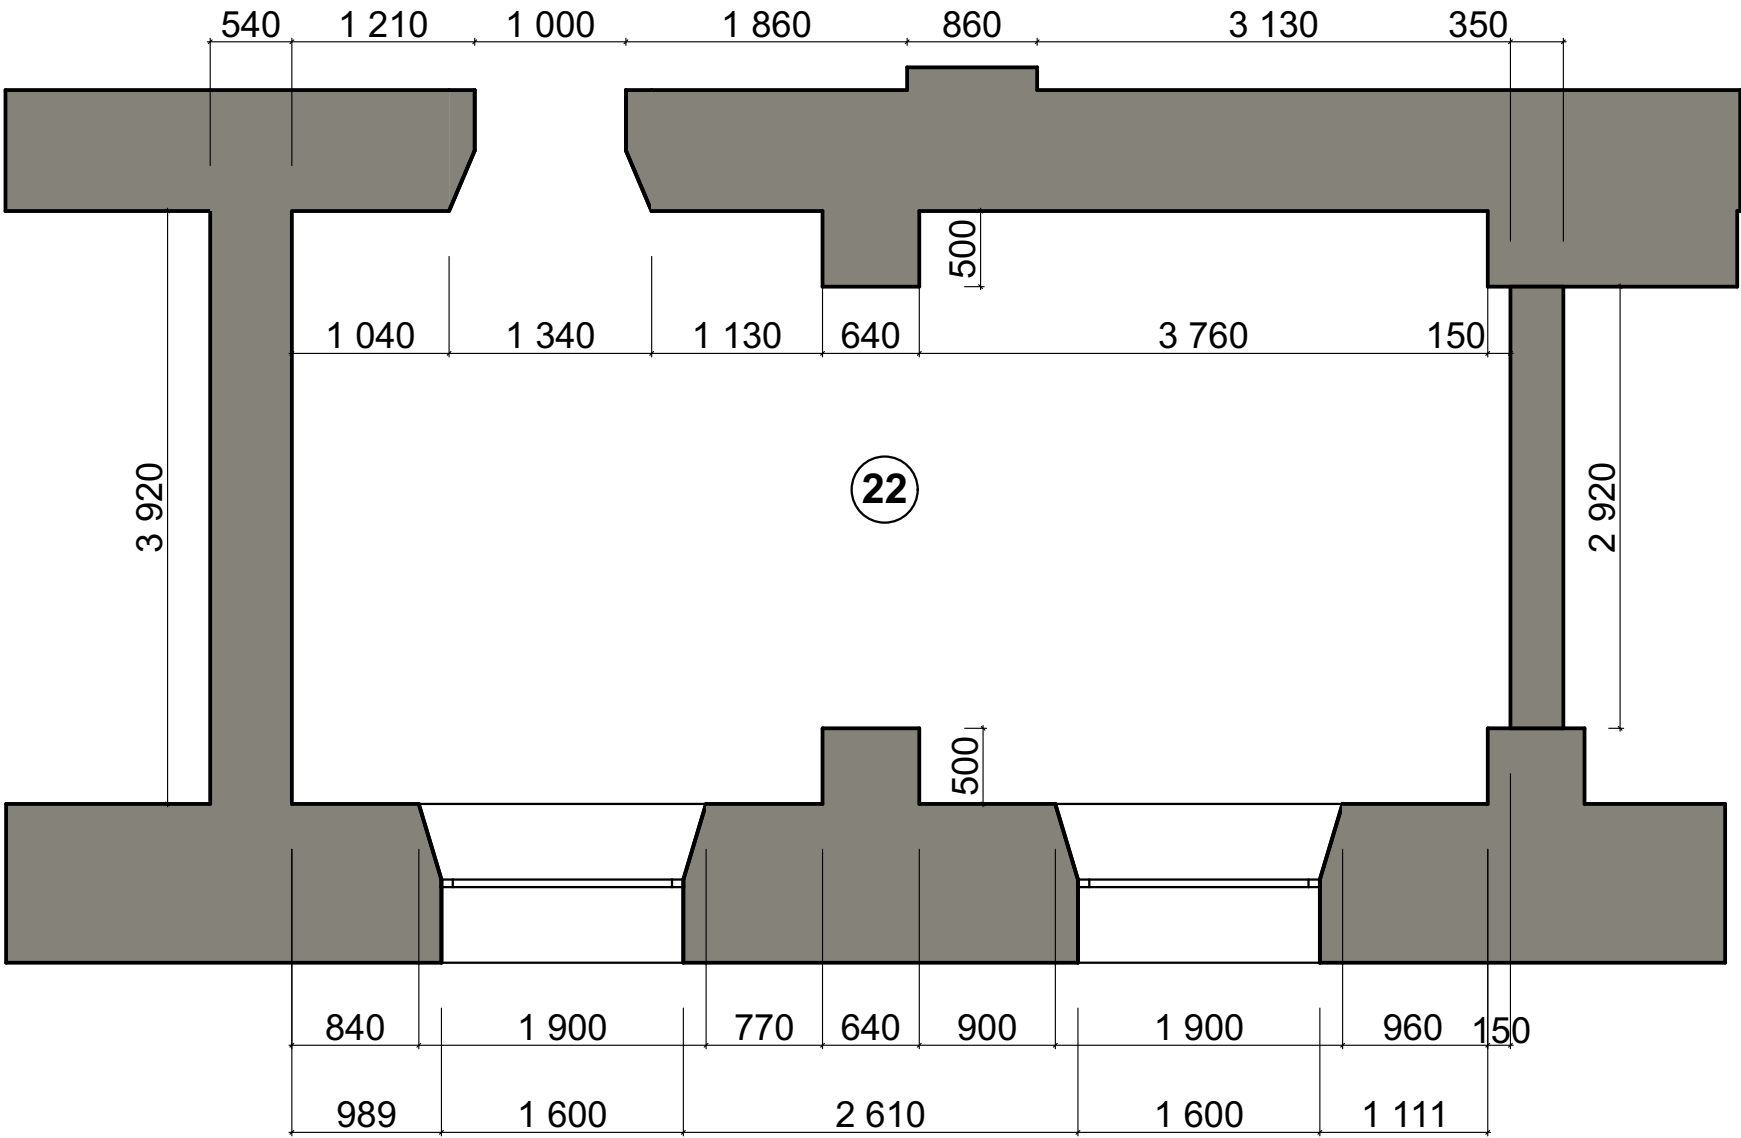


Вик. ст. гр. ДЗ-34 Навроцька К.  
Перев. викл.: Кисиленко М.О., Габрель Т.М,  
Львовський Ч.З.

Планування М 1:50  
ІІІ поверх

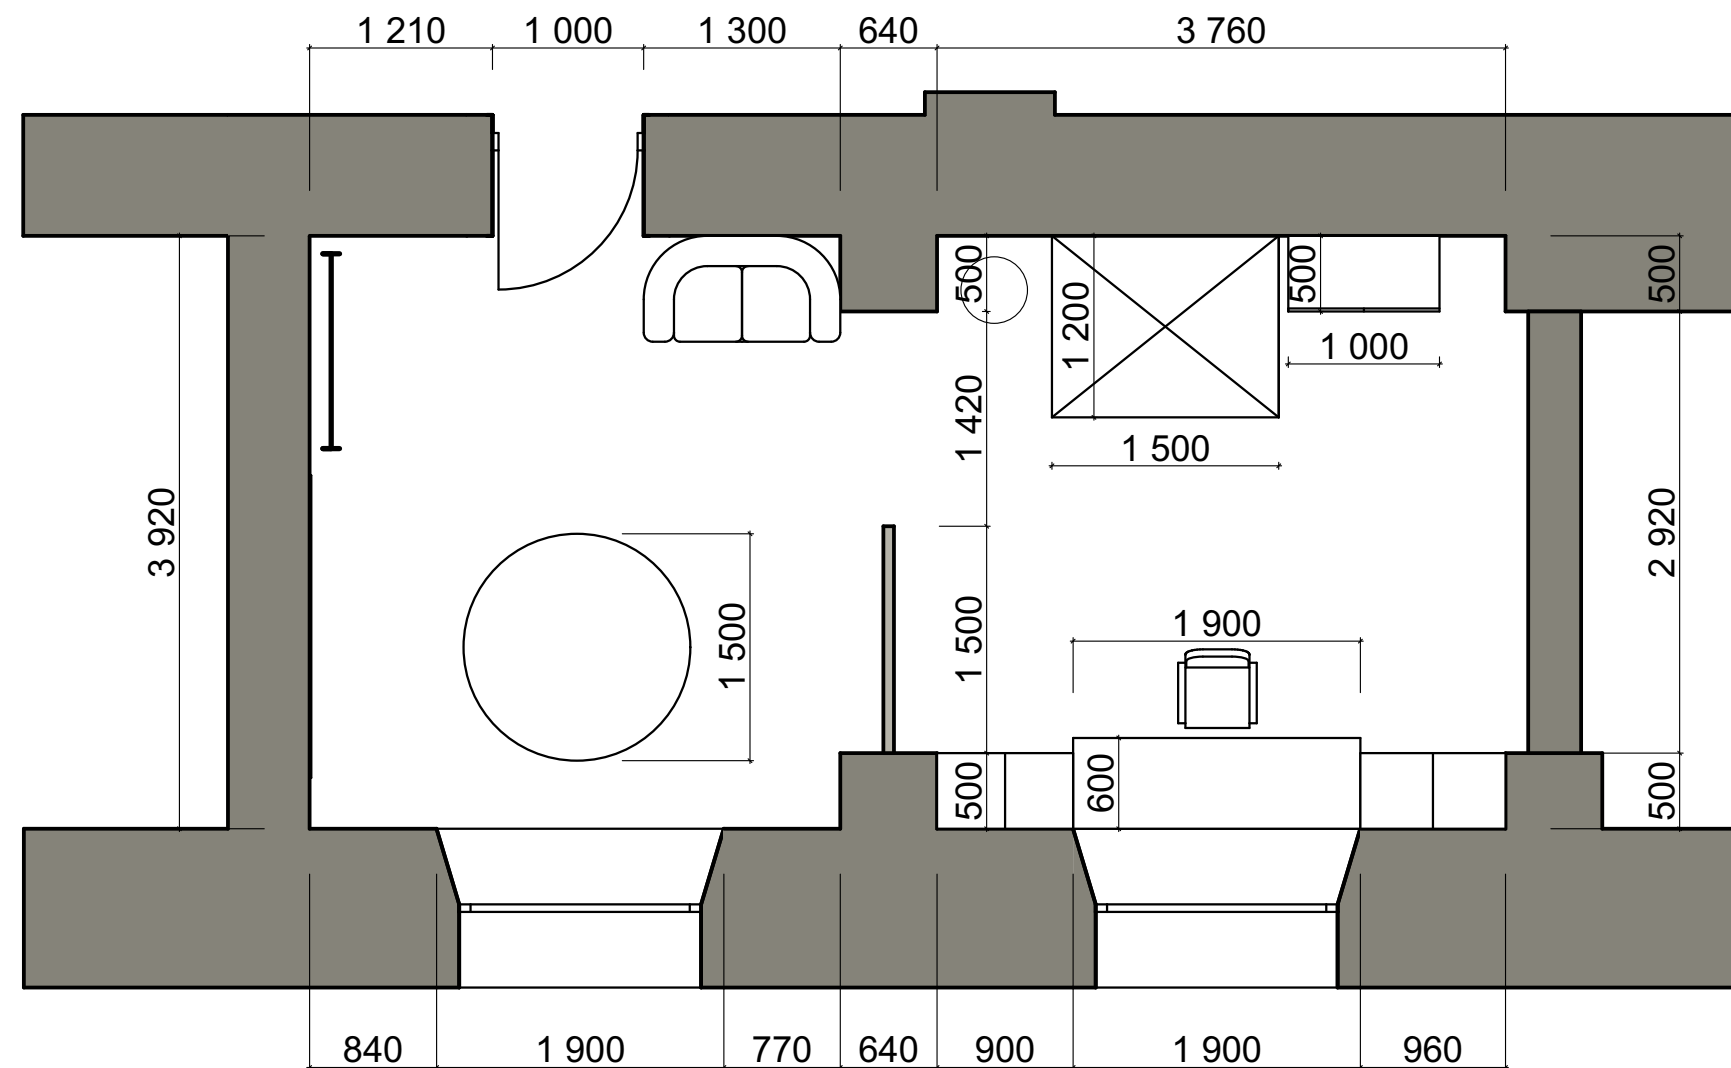

Вик. ст. гр. ДЗ-34 Навроцька К.  
Перев. викл.: Кисиленко М.О., Габрель Т.М,  
Львовський Ч.З.

### III поверх

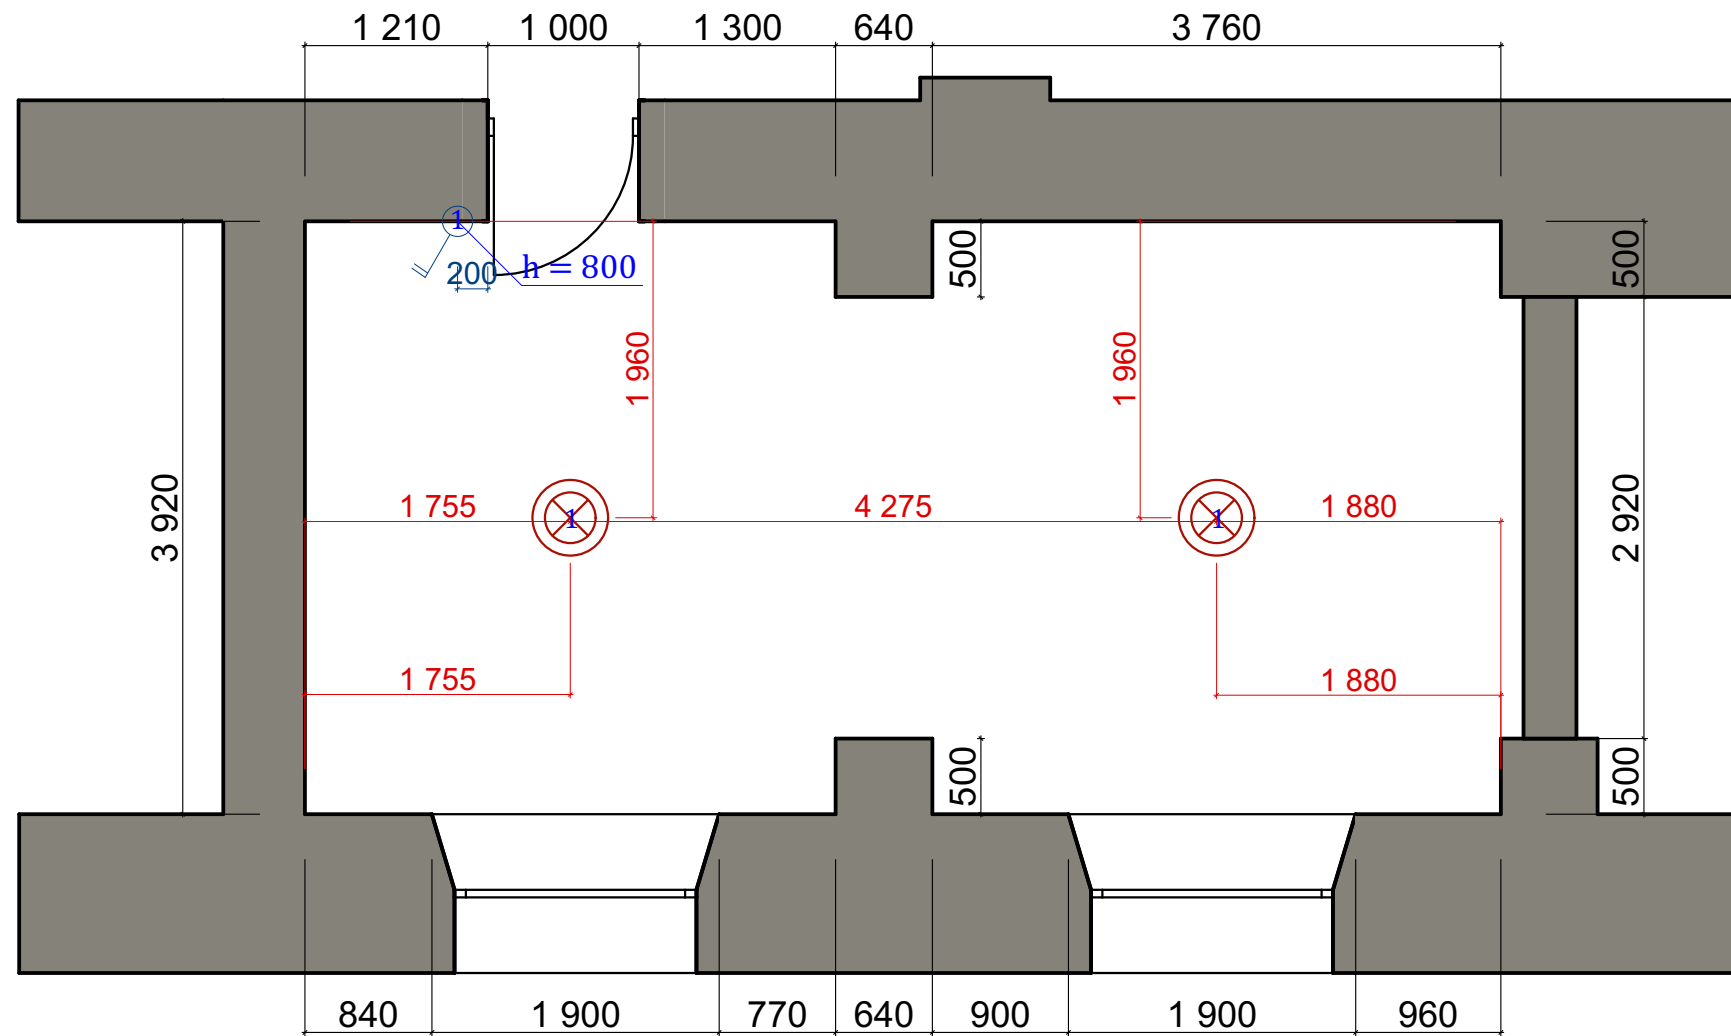


 - вимикач подвійний

1,2,3... - з'єднання вимикача з джерелом світла

### h = ... - висота вимикачів

Вик. ст. гр. ДЗ-34 Навроцька К.  
Перев. викл.: Кисиленко М.О., Габрель Т.М,  
Львовський Ч.З.

## План-схема розташування розеток М 1:50 III поверх

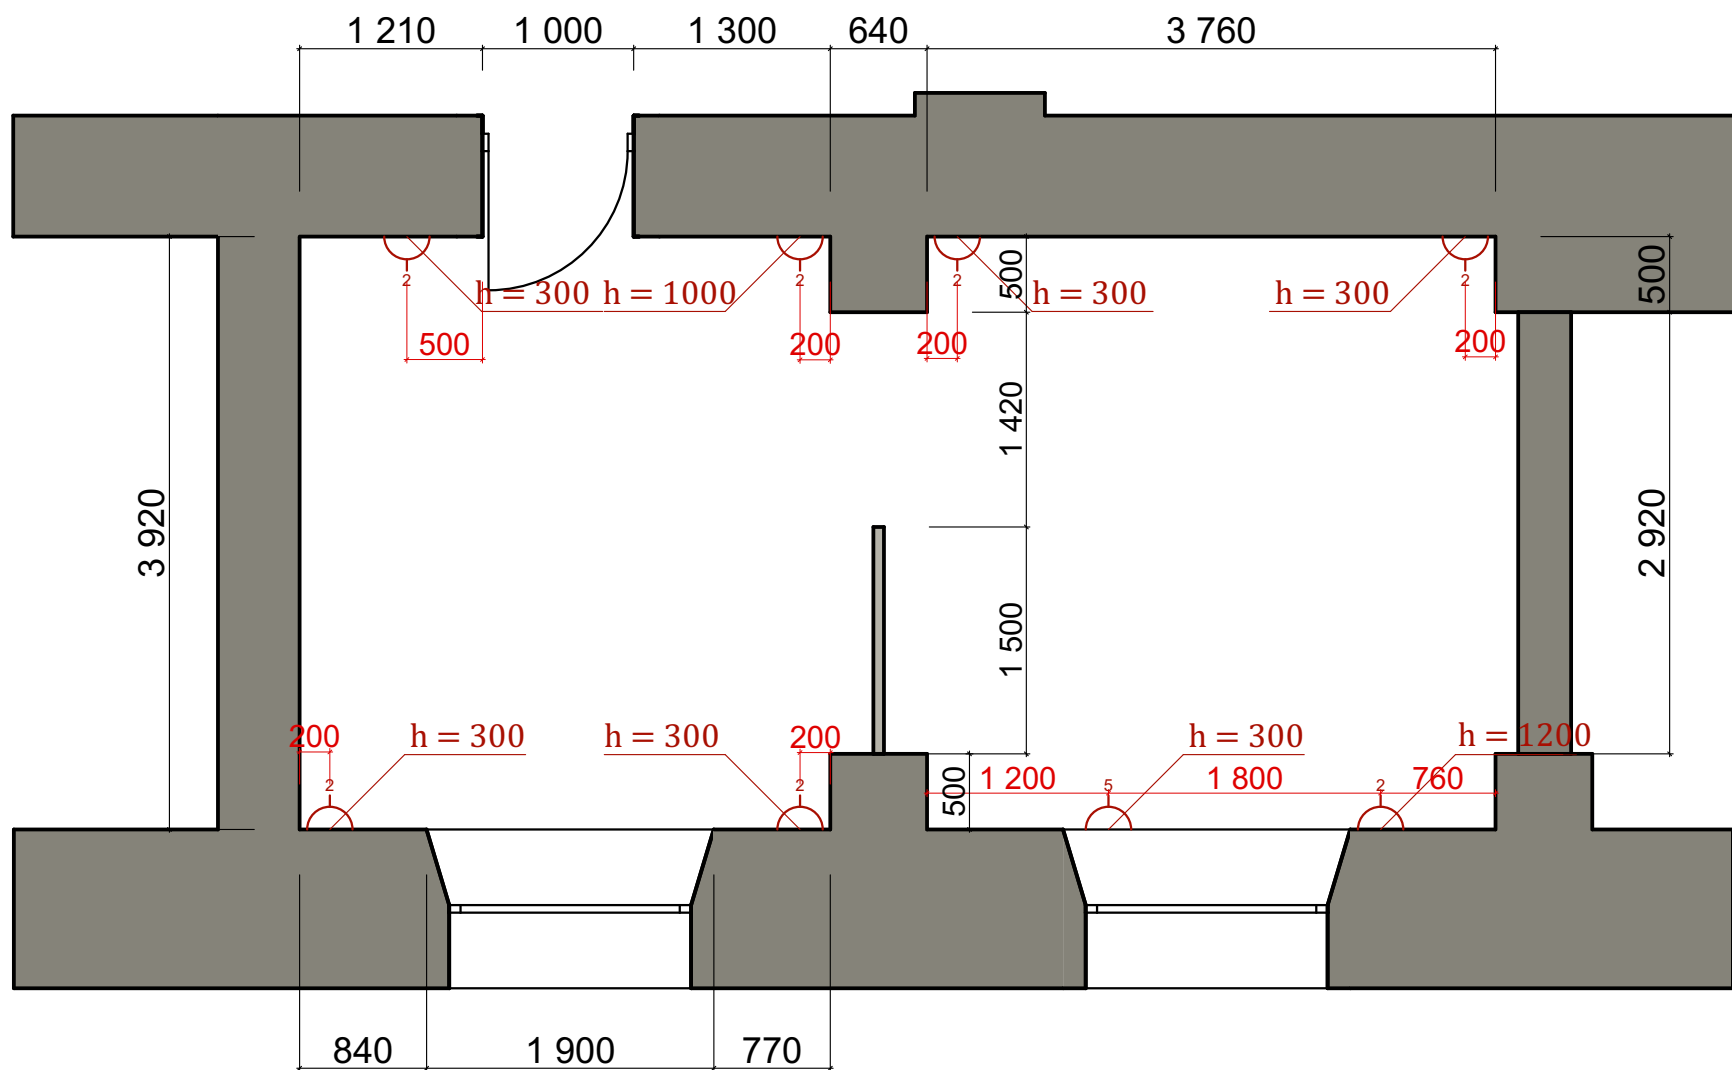

 - подвійна розетка



 - блок розеток на 4 гнізда




$h = \dots$  - висота розеток


Вик. ст. гр. ДЗ-34 Навроцька К.  
Перев. викл.: Кисиленко М.О., Габрель Т.М,  
Львовський Ч.З.

Детальне креслення об'єкта  
РОБОЧЕ МІСЦЕ  
М 1:20


## План

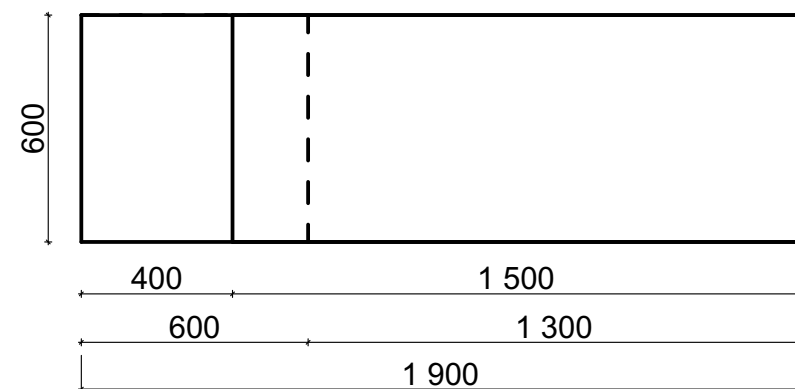

### Бічна проекція

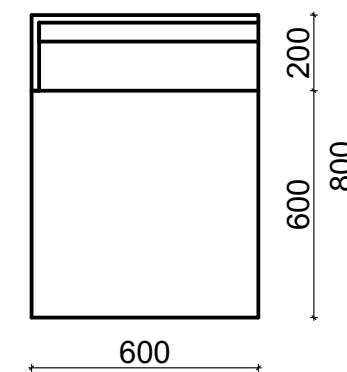


### Фронтальна проекція

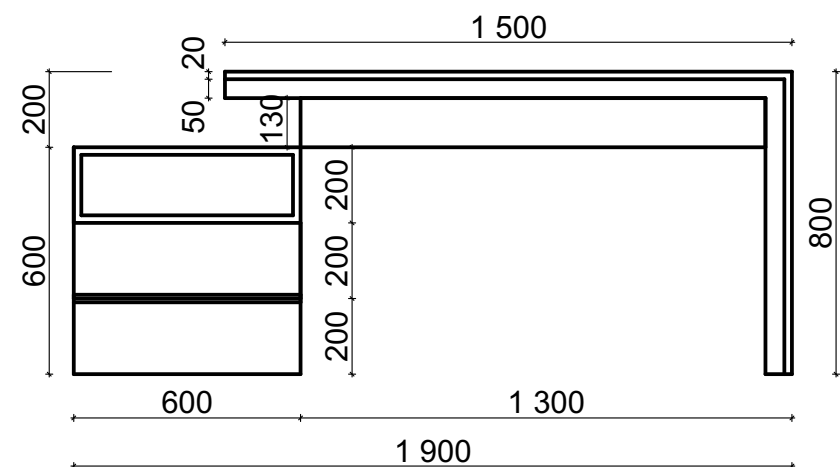


Вик. ст. гр. ДЗ-34 Навроцька К.  
Перев. викл.: Кисиленко М.О., Габрель Т.М,  
Львівський ЧЗ.

# Детальне креслення об'єкта МІСЦЕ ЗБЕРІГАННЯ М 1:20


План

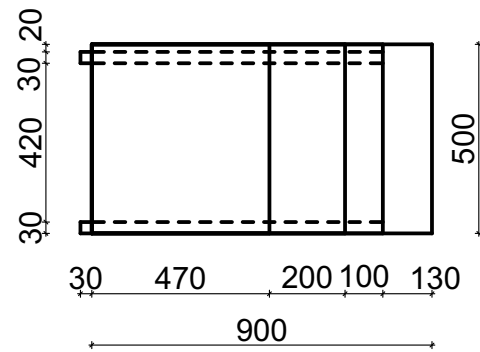


Бічна проекція

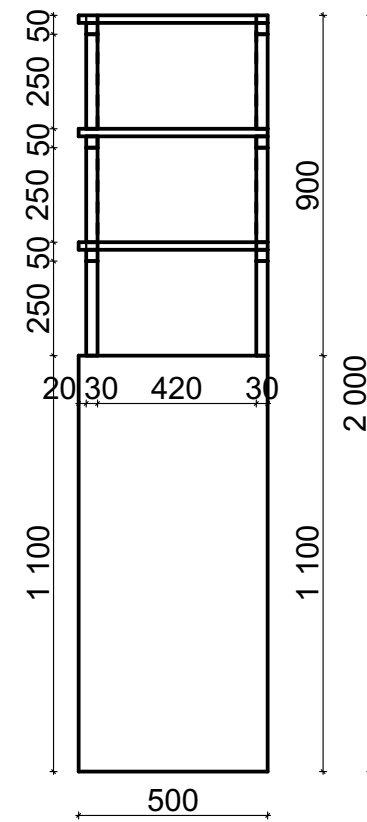


План

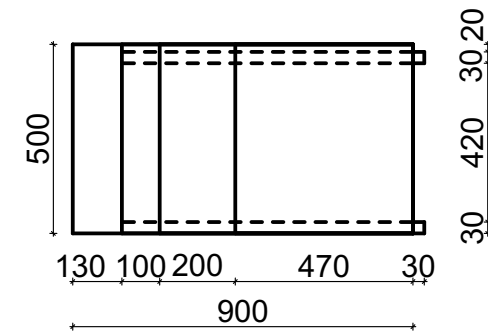


Бічна проекція

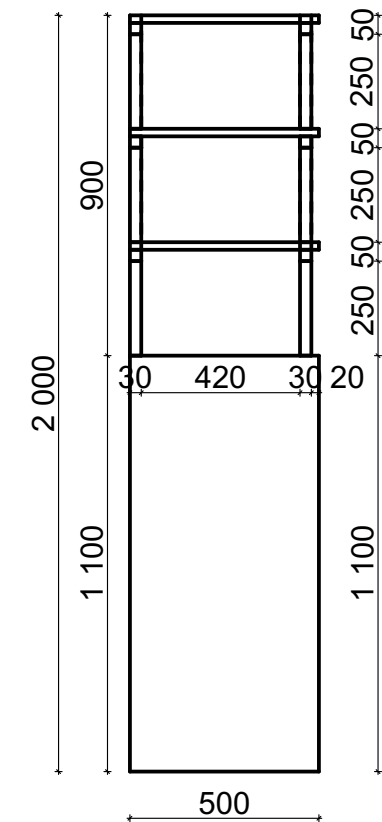

Фронтальна проекція

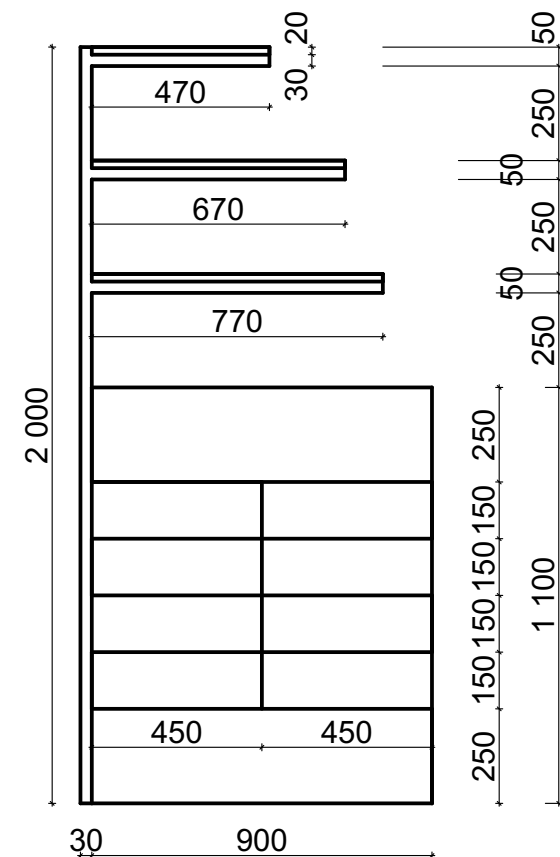

Фронтальна проекція

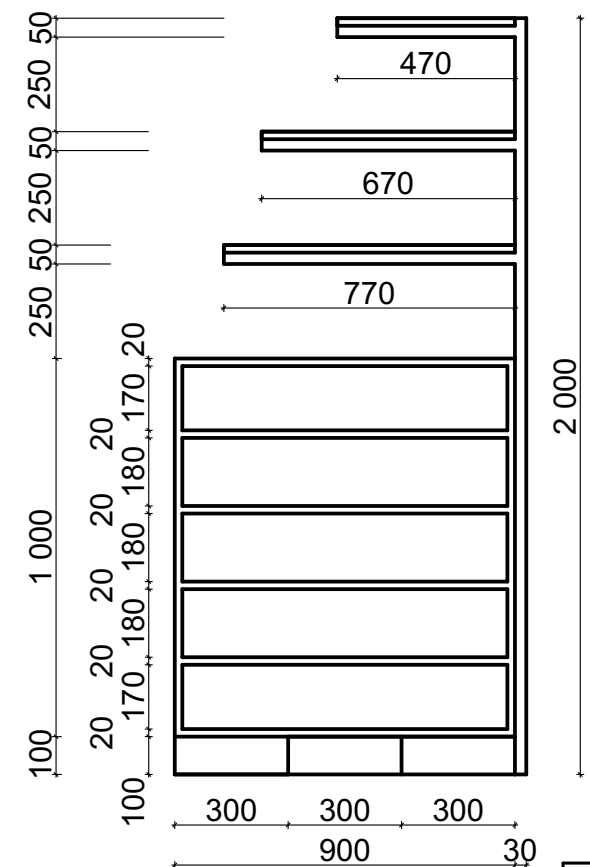

Вик. ст. гр. ДЗ-34 Навроцька К.  
Перев. викл.: Кисиленко М.О., Габрель Т.М,  
Львовський Ч.З.



Вик. ст. гр. ДЗ-34 Навроцька К.  
Перев. викл.: Кисиленко М.О., Габрель Т.М,  
Львовський Ч.З.