

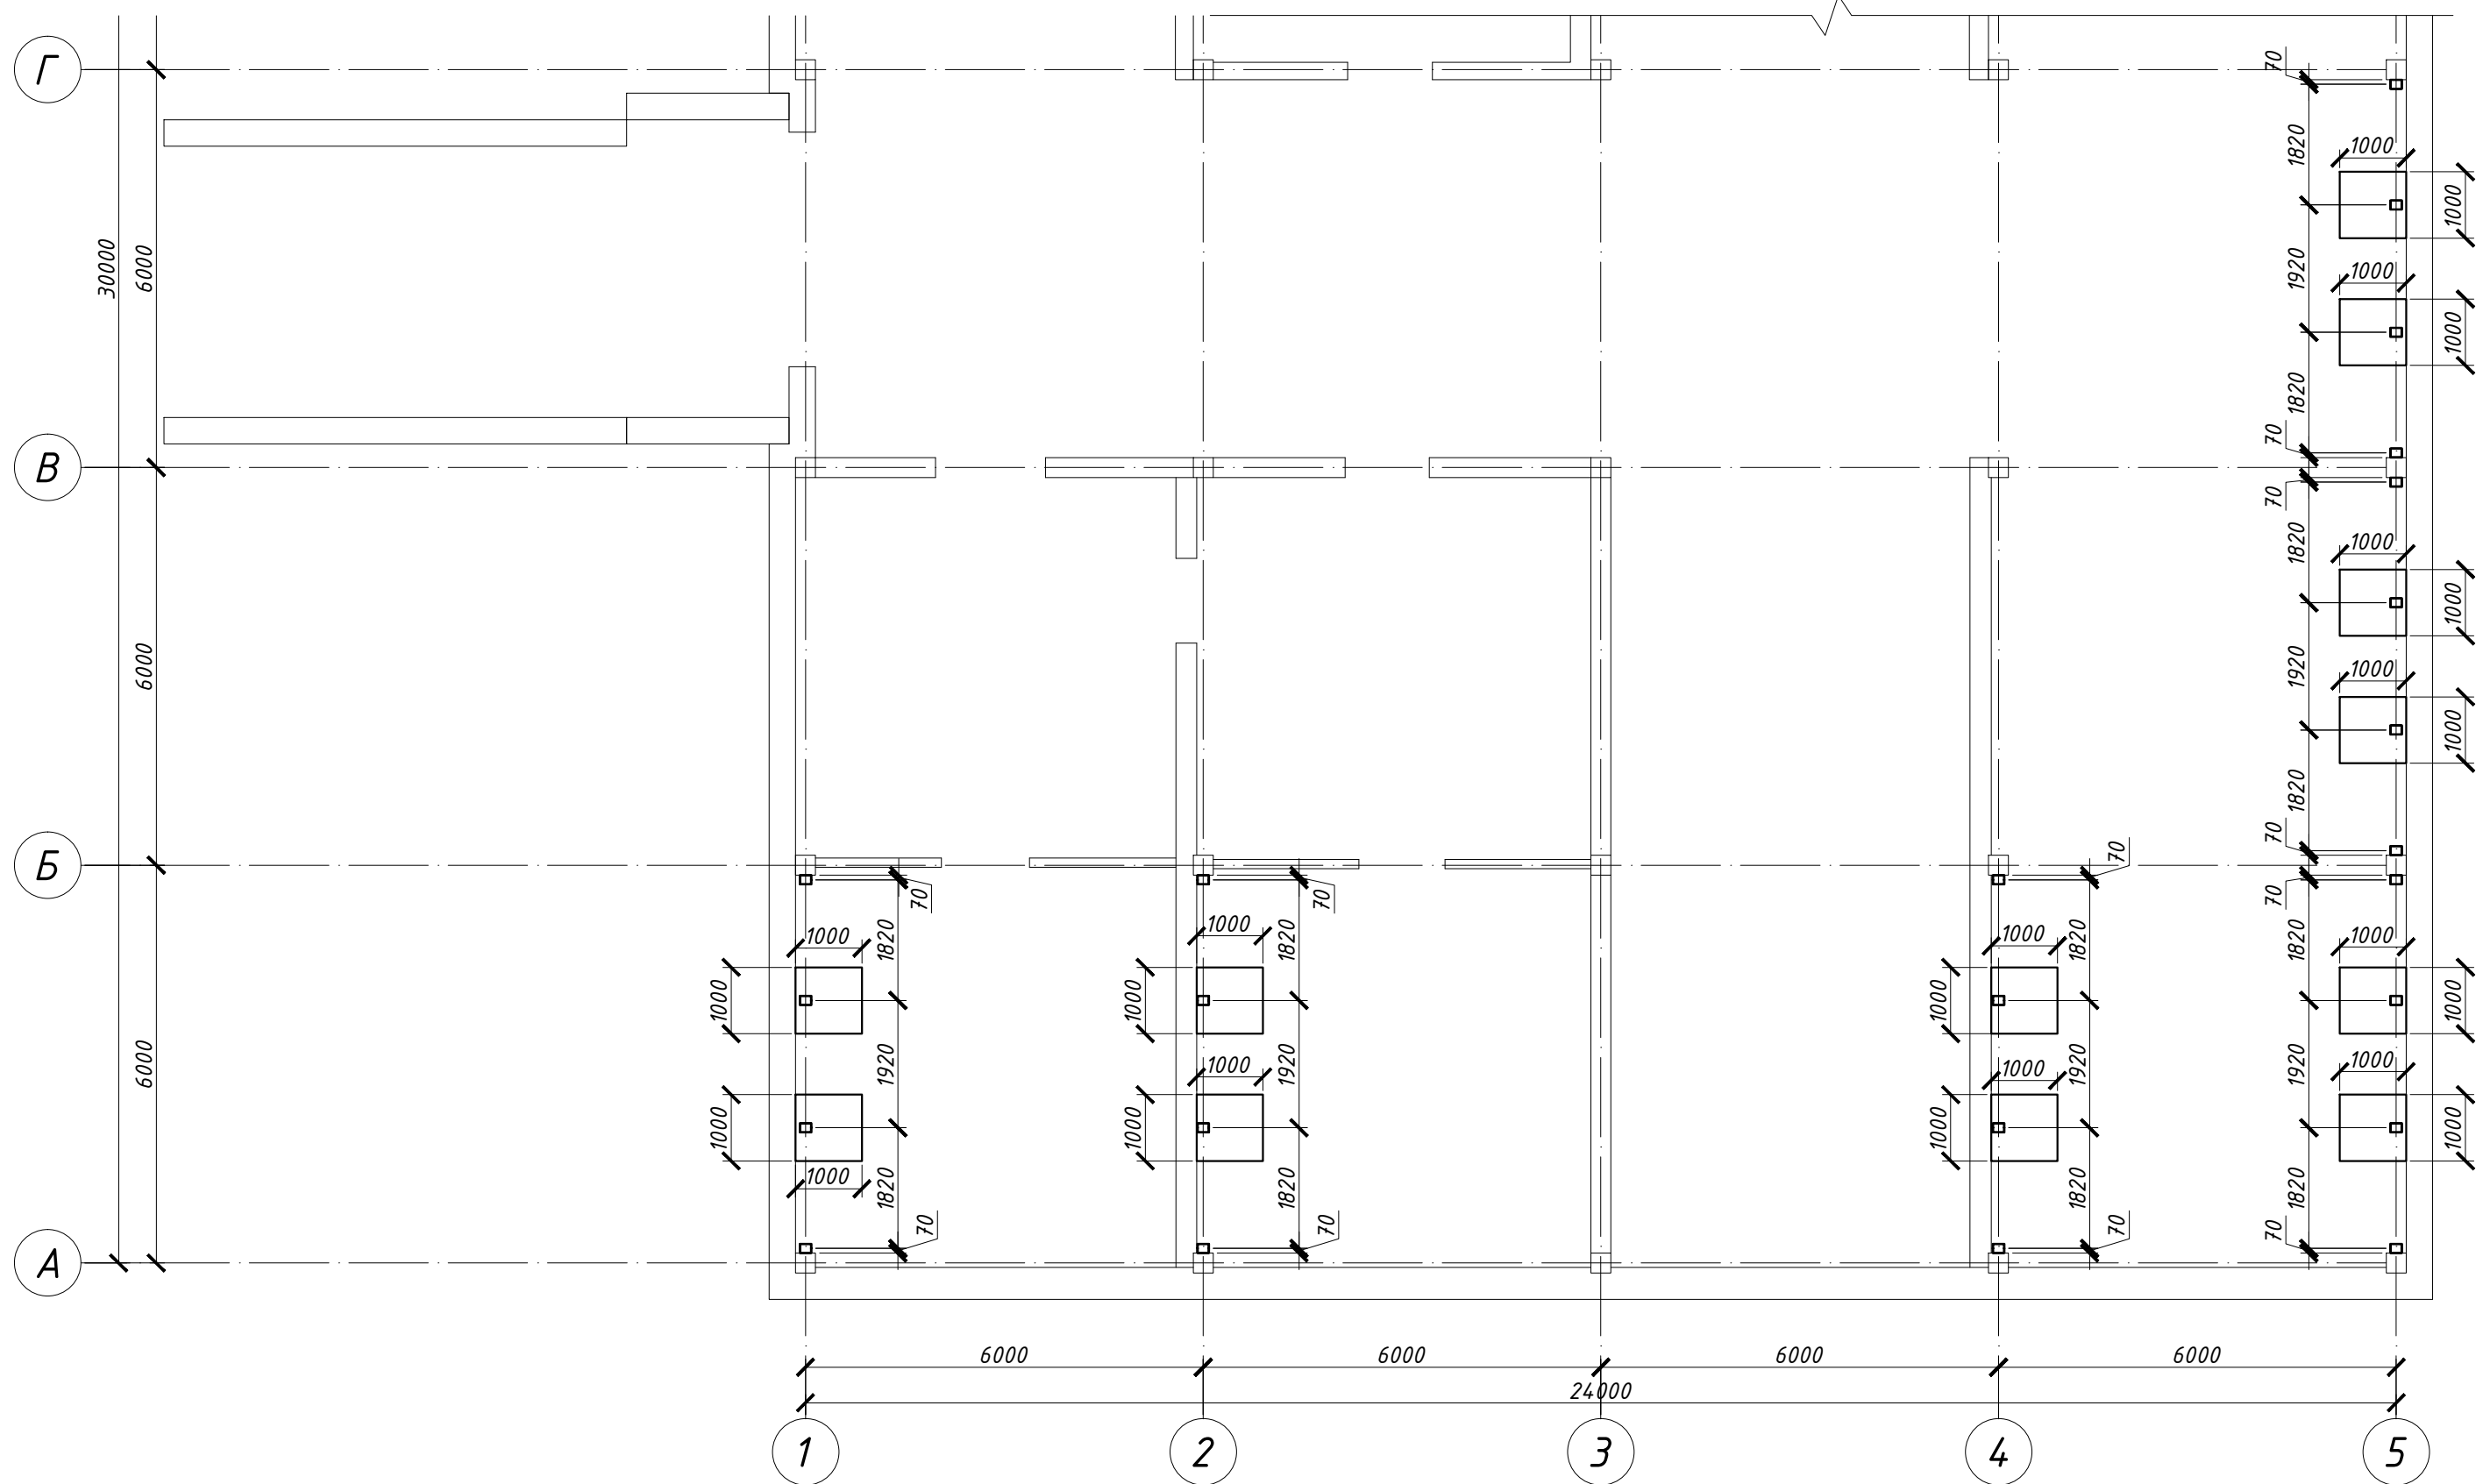
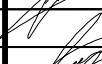


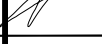


1. Даний аркуш розглядати разом з арк...
2. Перед виконанням робіт всі розміри перевірити по місцю.
3. Опалубочні, бетонні та арматурні роботи виконати згідно з ДБН В.2.6-98:2009.
4. В місцях влаштування фундаментів демонтувати підлогу та виконати розробку ґрунту до підшови існуючих фундаментів.
5. Всі об'єми демонтажних робіт при влаштуванні фундаментів вирахувати по місцю.

						25/12-20- КБ				
						Капітальний ремонт частини приміщень площею 237,6 кв.м. будівлі №30 за адресою: м. Київ, вул. Коноплянська, 22 загальною площею 1350 кв. м.				
Зм.	Кіл.	Лист	№ док.	Підпис	Дата			Стадія	Аркуш	Аркушів
ГІП		П'ятикоп			12.20					
										
Розробив		П'ятикоп			12.20			РП	6	
Перевірив		П'ятикоп			12.20					
						Схема розташування стійок підсилення та фундаментів.		ТОВ "ГРАНБУД-2005"		

1 - 1

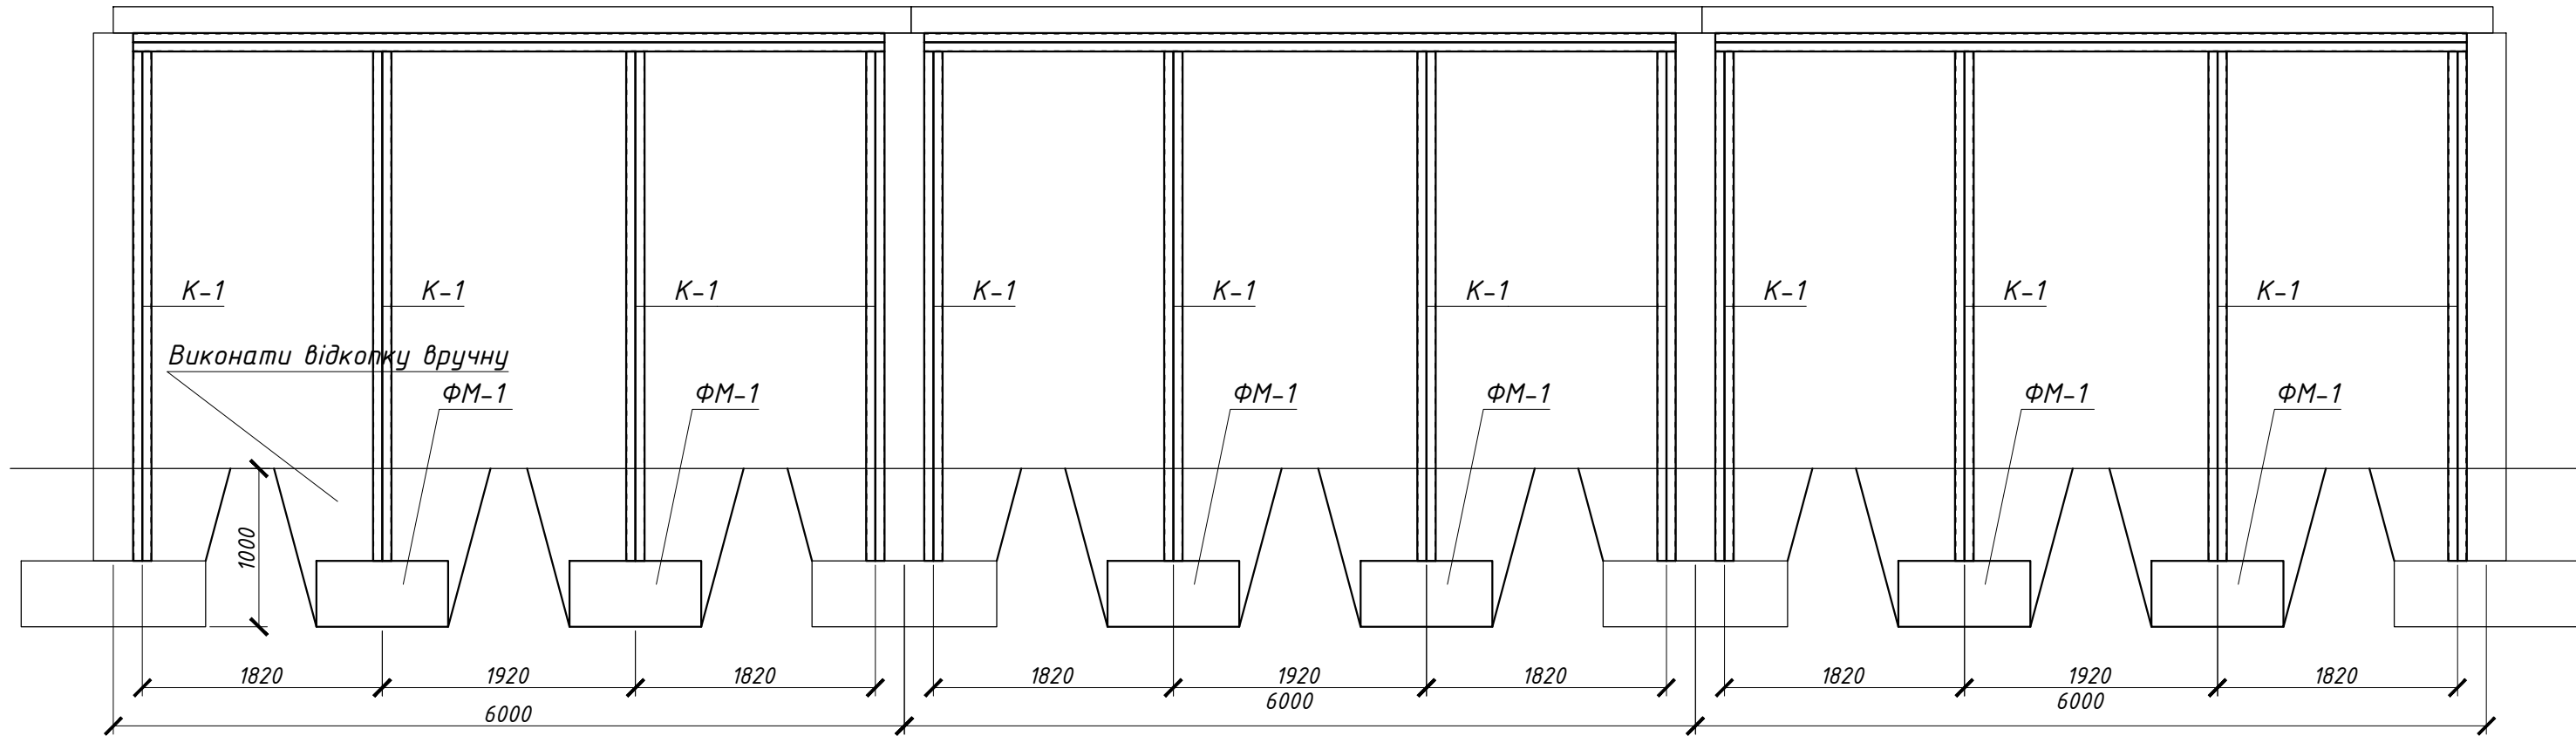

2 - 2

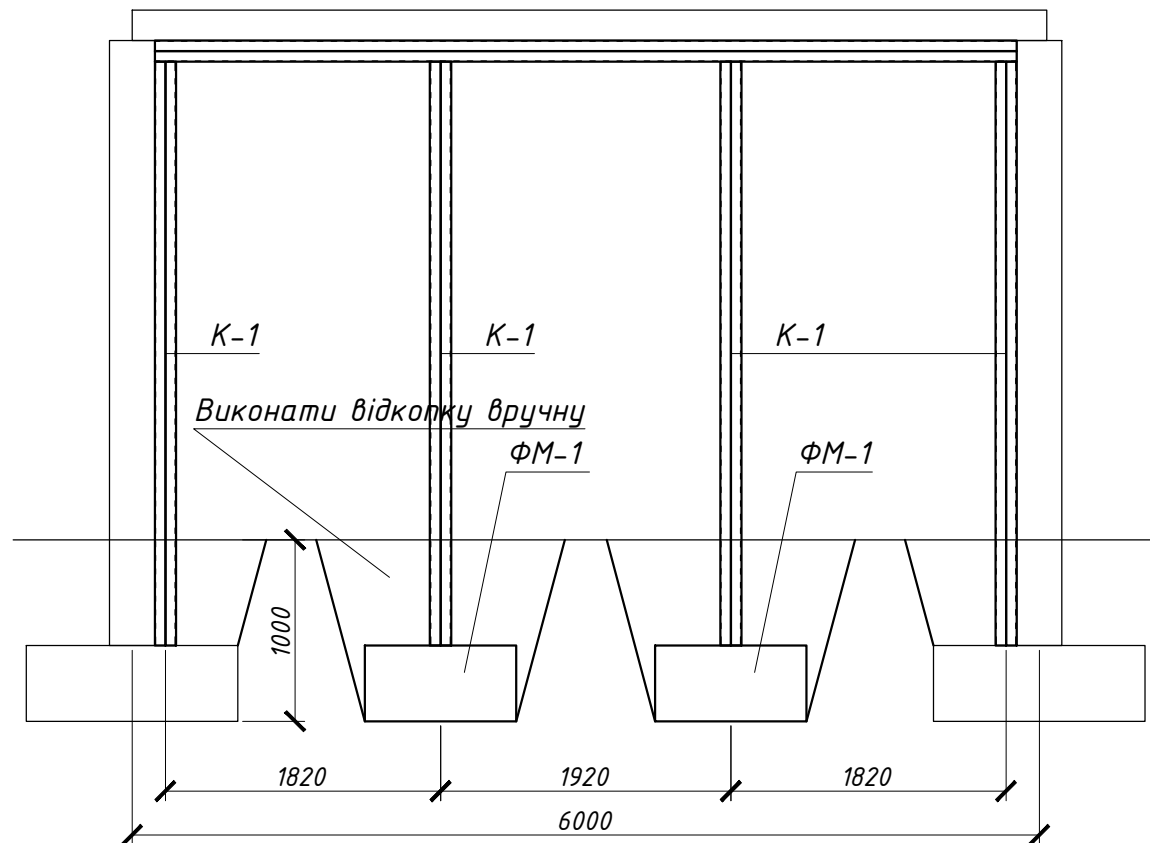

1. Даний аркуш розглядати разом з арк...
2. Перед виконанням робіт всі розміри перевірити по місцю.
3. Опалубочні, бетонні та арматурні роботи виконати згідно з ДБН В.2.6-98:2009.
4. В місцях влаштування фундаментів демонтувати підлогу та виконати розробку ґрунту до підшви існуючих фундаментів.
5. Всі об'єми демонтажних робіт при влаштуванні фундаментів вирахувати по місцю.

						25/12-20- КБ		
						Капітальний ремонт частини приміщень площею 237,6 кв.м. будівлі №30 за адресою: м. Київ, вул. Коноплянська, 22 загальною площею 1350 кв. м.		
Зм.	Кіл.	Лист	№ док.	Підпис	Дата		Стадія	Аркуш
ГІП			П'ятикоп		12.20		РП	7
Розробив			П'ятикоп		12.20	Схема підсилення даго. Розрізи 1-1, 2-2	ТОВ "ГРАНБУД-2005"	
Перевірів			П'ятикоп		12.20			

Специфікація


Марка Поз.	Позначення	Найменування	Кільк. шт.	Маса од.,кг	Примітки
1	ГОСТ 8240-97	С 18П L=4570	48		
2	ГОСТ 8240-97	С 18П L=5700	12		
4	ГОСТ 19903-74*	—50x5 L=150	108		
5	ГОСТ 19903-74*	—150x5 L=150	48		

Відомість демонтажних робіт


№ п/п	Найменування виду демонтажних робіт	Од. виміру	Кількість	Примітка
1	Демонтаж бетонних підлог товщиною 200мм	м ²	36.0	
2	Розбирання щебених основ товщиною 150 мм	м ²	36.0	
3	Копка ґрунту вручну	м ³	24.0	

- Даний аркуш розглядати разом з арк...
- Перед виконанням робіт всі розміри перевірити по місцю.
- Всі металеві елементи після зварювання та зачищення швів пофарбувати ґрунтовкою ГФ-021, та 2-ма шарами універсальної фарби Colours House-Paint.

						25/12-20- КБ		
						Капітальний ремонт частини приміщень площею 237,6 кв.м. будівлі №30 за адресою: м. Київ, вул. Коноплянська, 22 загальною площею 1350 кв. м.		
Зм.	Кіл.	Лист	№ док.	Підпис	Дата		Стадія	Аркуш
ГП		П'ятикоп			12.20		РП	8
Розробив		П'ятикоп			12.20			
Перевірів		П'ятикоп			12.20			
						Специфікація	ТОВ "ГРАНБУД-2005"	

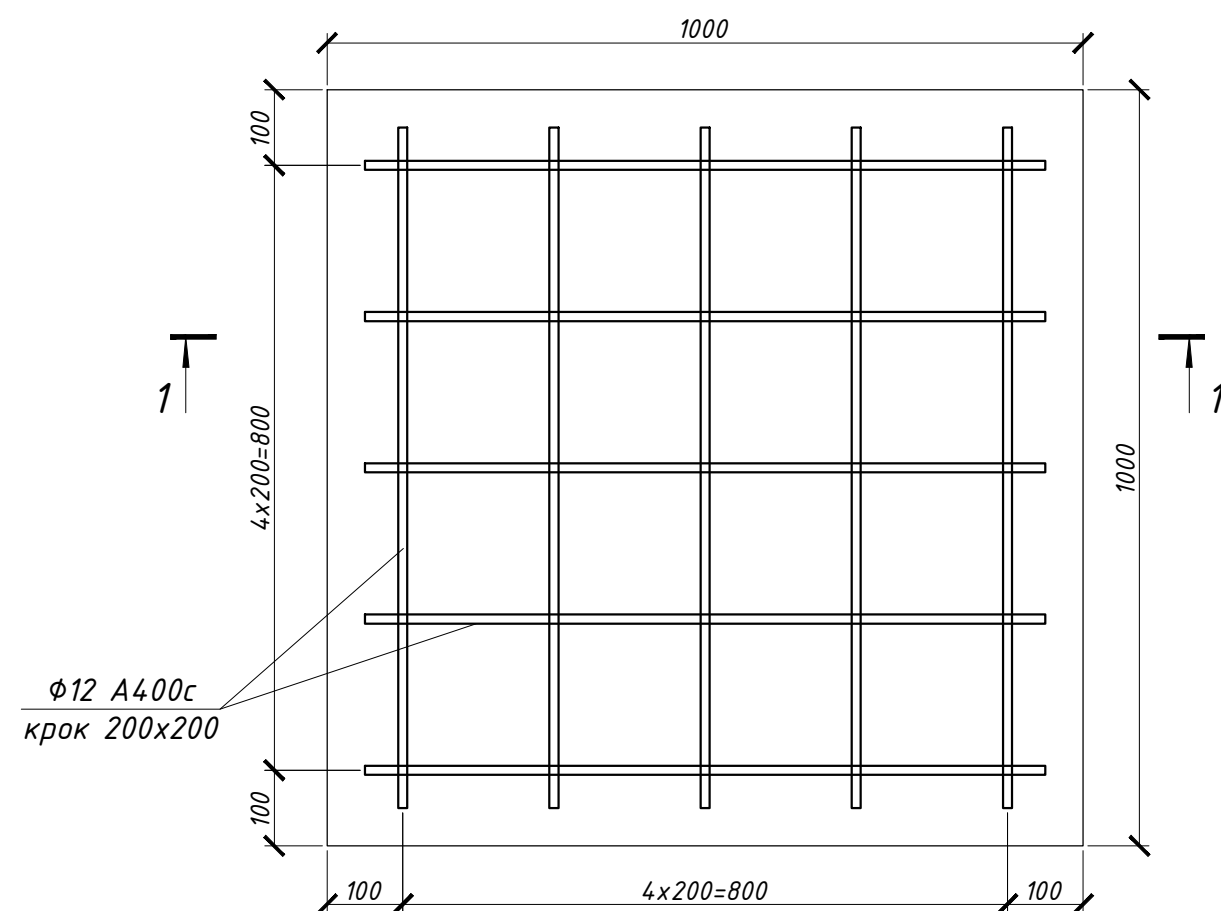

1 - 1

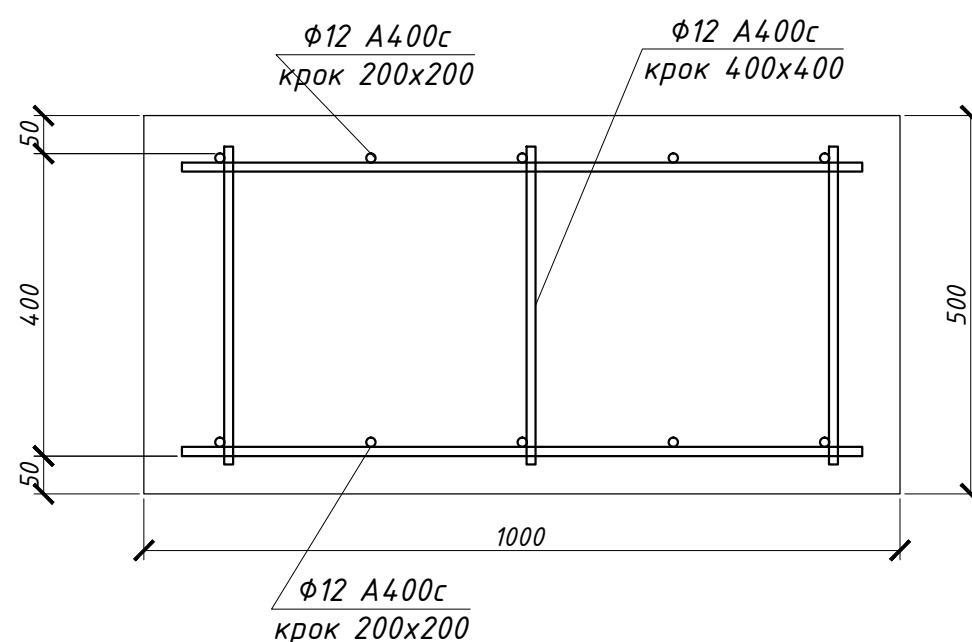

Специфікація

Марка Поз.	Позначення	Найменування	Кільк. шт.	Маса од., кг	Примітки
1	ДСТУ 3670-2009	φ12 А400с L=900	20		
2	ДСТУ 3670-2009	φ12 А400с L=430	9		
		Бетон С15/20	м³	0.5	
		Бетон С8/10	м³	0.1	

- Даний аркуш розглядати разом з арк...
- Перед виконанням робіт всі розміри перевірити по місцю.
- Перед влаштуванням фундаментів виконати:
 - ущільнення порушеного ґрунту
 - влаштувати піщану підготовку товщиною 100 мм
 - влаштувати щебенову підготовку товщиною 150 мм
 - бетонну підготовку з бетону С8/10 товщиною 100 мм
- Опалубочні, бетонні та арматурні роботи виконати згідно з ДБН В.2.6-98:2009.
- Після влаштування підлоги відновити покриття підлог з відновленням всіх демонтованих шарів з пошаровим тримбуванням.

						25/12-20- КБ		
						Капітальний ремонт частини приміщень площею 237,6 кв.м. будівлі №30 за адресою: м. Київ, вул. Коноплянська, 22 загальною площею 1350 кв. м.		
Зм.	Кіл.	Лист	№ док.	Підпис	Дата		Стадія	Аркуш
ГІП		П'ятикоп			12.20		РП	9
Розробив		П'ятикоп			12.20	Схема підсилення балок. Фундаменти стійок.	ТОВ "ГРАНБУД-2005"	
Перевірів		П'ятикоп			12.20			