

Погоджено:				
Інф.№ ориг.	Підпис і дата	Замінб.№		

Перелік актів на приховані види робіт		
№ п/п	Види робіт	Примітки
1	Підготовка нищ, каналів та дорозен для прокладання в них трубопроводів та встановлення санітарно-технічних приладів.	+
2	Забезпечення правильності уклонів, згнуття труб, встановлення санітарно-технічних приладів.	+
3	Виконання зварних робіт.	+
4	Монтаж арматури, запобіжних пристроїв, автоматики та контрольно-вимірювальних приладів.	+
5	Гідравлічне випробування системи опалення	+
6	Прийняття санітарно-технічних приладів і систем.	+

Відомість документів на які посилаються і які додаються

Позначення	Найменування	Примітки
	Документи, на які посилаються	
ДБН В.2.5-67:2013	Опалення, вентиляція та кондиціонування	
ДСТУ Б А.2.4-41:2009	Опалення, вентиляція і кондиціонування повітря. Робочі креслення.	
ДСТУ Б А.2.4-10:2006	СПДБ. Правила виконання специфікації обладнання, виробів і матеріалів	
Серія 4.904-69	Кріплення санітарно-технічного обладнання	
Серія 7.903.9-3	Деталі теплової ізоляції трубопроводів	
	Документи, які додаються	
ОВ.С	Специфікація обладнання, виробів та матеріалів	

Характеристика опалювально-вентиляційних систем																								
Позна-чення системи	Кіл. сис-тем	Найменування приміщення, що обслуговується (технологічного обладнання)	Тип установкц. агрегату	Вентилятор					Електродвигун			Повітрянагрівач						Фільтр				Примітка		
				Тип, виконання по видухо-захисту	№	Схема вико-нання	Поло-ження	L, м3/год	P, Па	Тип, виконання по видухозахисту	N, кВт	n, об/хв	Тип	№	Кіл.	Т-ра нагріву		Витрата тепла Вт	ΔР Па	Тип	№		Кіл.	ΔР Па
																від	до							
B1	1	Торговий зал на відм. -3,700	ВУТ 1000 ПЕ ЕС	-	-	-	-	430	315		0,135	2645							G4(F4)	-	1	-		
П1	1	Торговий зал на відм. -3,700	ВУТ 1000 ПЕ ЕС	-	-	-	-	430	315		0,135	2645	Електричний	-	1	-	-	3300	-	G4(F4)	-	1	-	
B2	1	Паркінг на відм. -3,700	Відцентровий	-	-	-	-	2500	460	ІРх4	2,46	1300												
П2	1	Паркінг на відм. -3,700	Відцентровий	-	-	-	-	2000	320	ІРх4	1,24	1210	Електричний	-	1	-	-	9000	-	G4(F4)	-	1	-	
B3	1	СПП ПРУ на відм. -3,700	Електроручний	-	-	-	-	6000/800		-	11/0,25	1500/1500							G4(F4)	-	1	-		
П3	1	СПП ПРУ на відм. -3,700	Електроручний	-	-	-	-	6000/800		-	11/0,25	1500/1500	Електричний	-	1	-	-	18000	-	G4(F4)	-	1	-	

Загальні вказівки.

- Проект розроблено на підставі завдання на проектування.
- Розрахункові температури повітря для проектування опалення:
 - Зовнішня температура повітря -20°C;
 - Внутрішня температура повітря (житлові та нежитлові приміщення) +20,+22°C;
 - Нежитлові приміщення на відм.-3,700 (паркінг) – неопалювальні;
 - Приміщення СПП ПРУ +10°C.
- Система опалення двотрубна тупикова. Джерелом теплопостачання та приготування гарячої води є двокоптурні газові конденсаційні котли із закритою камерою згорання фірми RODA, а також електричні конвектори Noirot. В приміщенні СПП ПРУ встановлюються електричні конвектори Noirot.
- Теплоносії – вода з температурою 80–60°C.
- Нагрівальними приладами в системі водяного опалення є алюмінієві секційні радіатори Radiatori 2000 KALDO 500R1 та KALDO 350R1. Опалювальні прилади встановлюються під вікнами та зовнішніми стінами. Максимальна кількість секцій в одному опалювальному приладі 14 шт. За опалювальними приладами влаштовуються теплоізолювнві екрани із Пінофолу – рулонного матеріалу із вспіненого поліетилену, із однієї сторони якого знаходиться плівка із металізованим напilenням. Пінофол встановлюється із відступами по 50 мм дільше в кожну сторону згідно габаритів опалювального радіатору.
- У ваннах встановлені сталеві рушникасушки Polywarm OB 11/50. Для досягнення оптимальних температур рекомендовано влаштувати теплі підлоги.
- Повітровиведення з системи опалення здійснюється за рахунок кранів “Маєвського” в радіаторах.
- Підведення теплоносія до обігрівальних приладів здійснюється за допомогою поліетиленових труб KAN-therm Push із антидифузним захистом EVOH, та прокладаються приховано в штрабах стін та підлоги.
- Трубопроводи систем опалення проходять через опалювальні приміщення. В якості утеплювача для трубопроводів використовується трубна теплоізоляція із спіненого поліетилену марки TermoECO, товщиною Е=9 мм.
- Вузол безпеки та циркуляційний насос передбачено в конструкції котла.
- Перепад тиску в трубопроводах корегувати термостатичними клапанами на радіаторах.
- Витяжна вентиляція здійснюється через проєктовані вентиляційні канали із скидом витяжного повітря вище покрівлі.
- Примусова вентиляція в санвузлах здійснюється за допомогою осьових вентиляторів Saler & Palau (дуб. Вузол А).
- Приміщення електрощитової та вадомірного вузла на відм. -3,700 обігріваються від електричних радіаторів FRICO.
- Видалення продуктів згорання і приплив повітря для горіння газових котлів, здійснюється через димовідні системи ДСПГ (LAS) VERSIA-LUX.

Відомість креслень основного комплекту


Аркуш	Найменування	Примітки
1	Загальні дані.	
2	План систем опалення та вентиляції цокольного поверху М 1:100. Вузол А. Вузол Б. Вузол джерела теплопостачання.	
3	План систем опалення та вентиляції 1-го поверху М 1:100. Вузол В.	
4	План водопостачання та каналізації 2,...,8-го поверхів М 1:100. Вузол Г. Вузол виконання збірних вентиляційних шахт.	

Основні показники за кресленнями опалення та вентиляції

Найменування будинку (споруд), приміщення				Об'єм, м³	Період року при tн, °С	Витрати тепла, Вт (ккал/год)				Витрати холоду, Вт (ккал/год)	Вста-новлена потуж-ність двигуна, кВт
						на опалення	на вентиляцію	на гаряче водо-постачання	Всього		
Будівля				-	-20	319755	-	185500	505255	-	-



Визол А

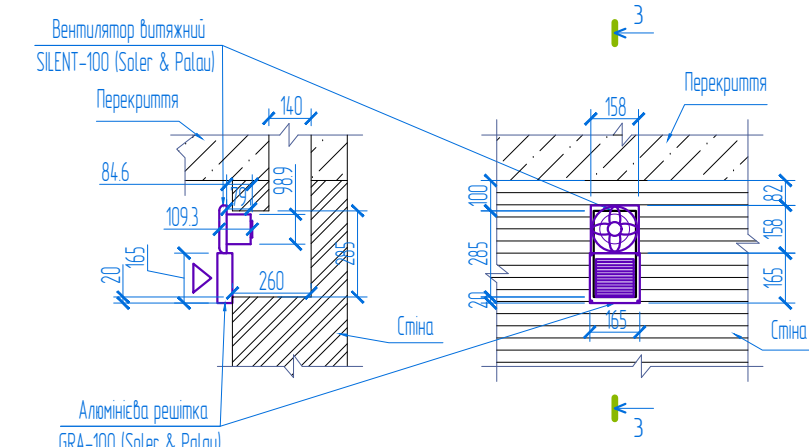


ЧМОВНІ ПОЗНАЧЕННЯ

-
 Подаючий трубопровід системи опалення (T1=80°C), прокладений у теплоізоляції типу ThermaECO.
-
 Зворотній трубопровід системи опалення (T2=60°C), прокладений у теплоізоляції типу ThermaECO.
- 
 – Розрахункова внутрішня температура (°C)

20°C – Розрахована внутрішня температура ($^{\circ}\text{C}$)


- 1 Система вентиляції призначена для контролю виключення автоматично від датчика контролю задовільності, при перевищенні ГДК шкідливих речовин
- 2 Витяжна вентиляція проектується таким чином, щоб 50 % витяжного повітря забиралося із верхньої частини, а 50% із нижньої частини паркану
- 3 Припливне повітря розподіляється у верхню частину паркану
- 4 Забезпечити надійну герметизацію системи вентиляції по всім вузлам
- 5 Клас безпеки системи повітрообігу у межах паркану, що об'єднується Е15
- 6 Клас безпеки системи парканового повітрообігу Е130
- 7 Повітрообіг, розміщений в паркані критично відносно до с. 5904-1
- 8 Повітрообіг підпорядкований системі вентиляції необхідної утилізації
- 9 Призначення паркану: *неаграрний*
- 10 Введення конденсату під колекторні діаметри здійснюється через нейтралізатор до побутових каналізацій (дод. ВК)
- 11 Повітрообіг припливний по витяжним системі в приміщенні СПП Парк виконується згідно ДСТУ 8971:2019, товщиною 0,7 мм

Вузол джерела теплопостачання
(двоконтурний газовий котел)

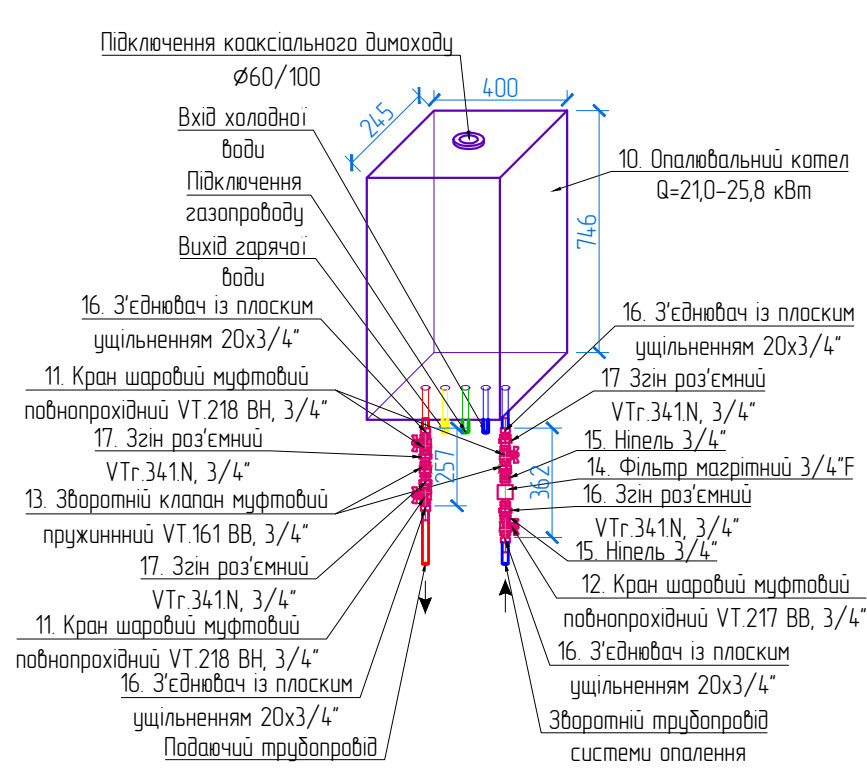

При кріпленні опалювальних котлів на колективні димові канали передбачити обміцнювання щезляною кладкою товщиною 120 мм

Вцзол Б

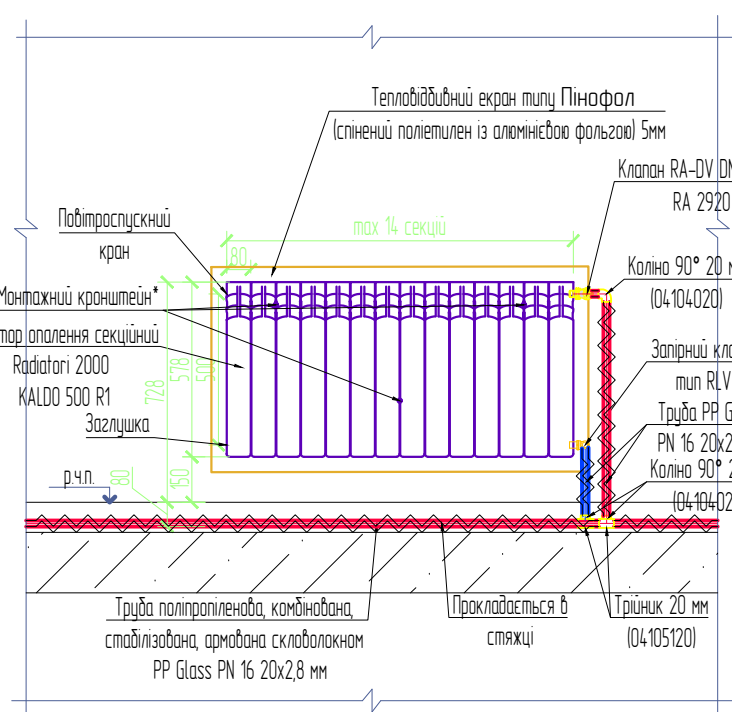

*Для радіаторів до 12 секцій здійснювати монтаж на 2 кронштейни.
Для радіаторів 12 секцій і більше здійснювати монтаж на 3 кронштейни (2 зверху і 1 низу).
Повну суму відвантаження виконувати для всіх розглянутих радіаторів!

Розріз 3-3


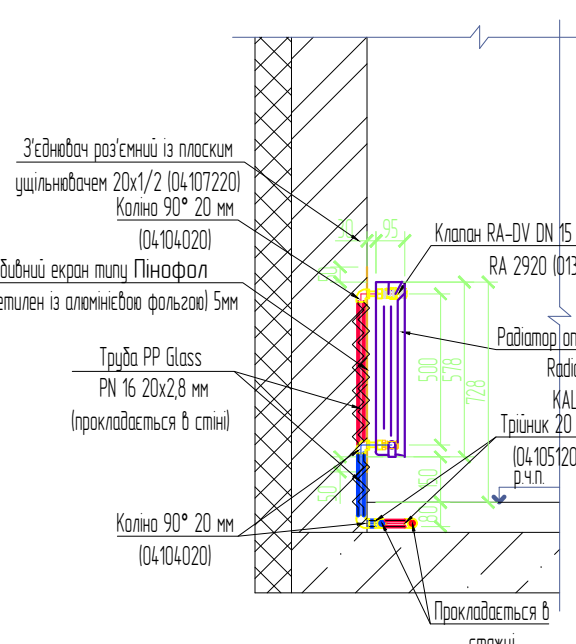


Схема поділу на черги будівництва

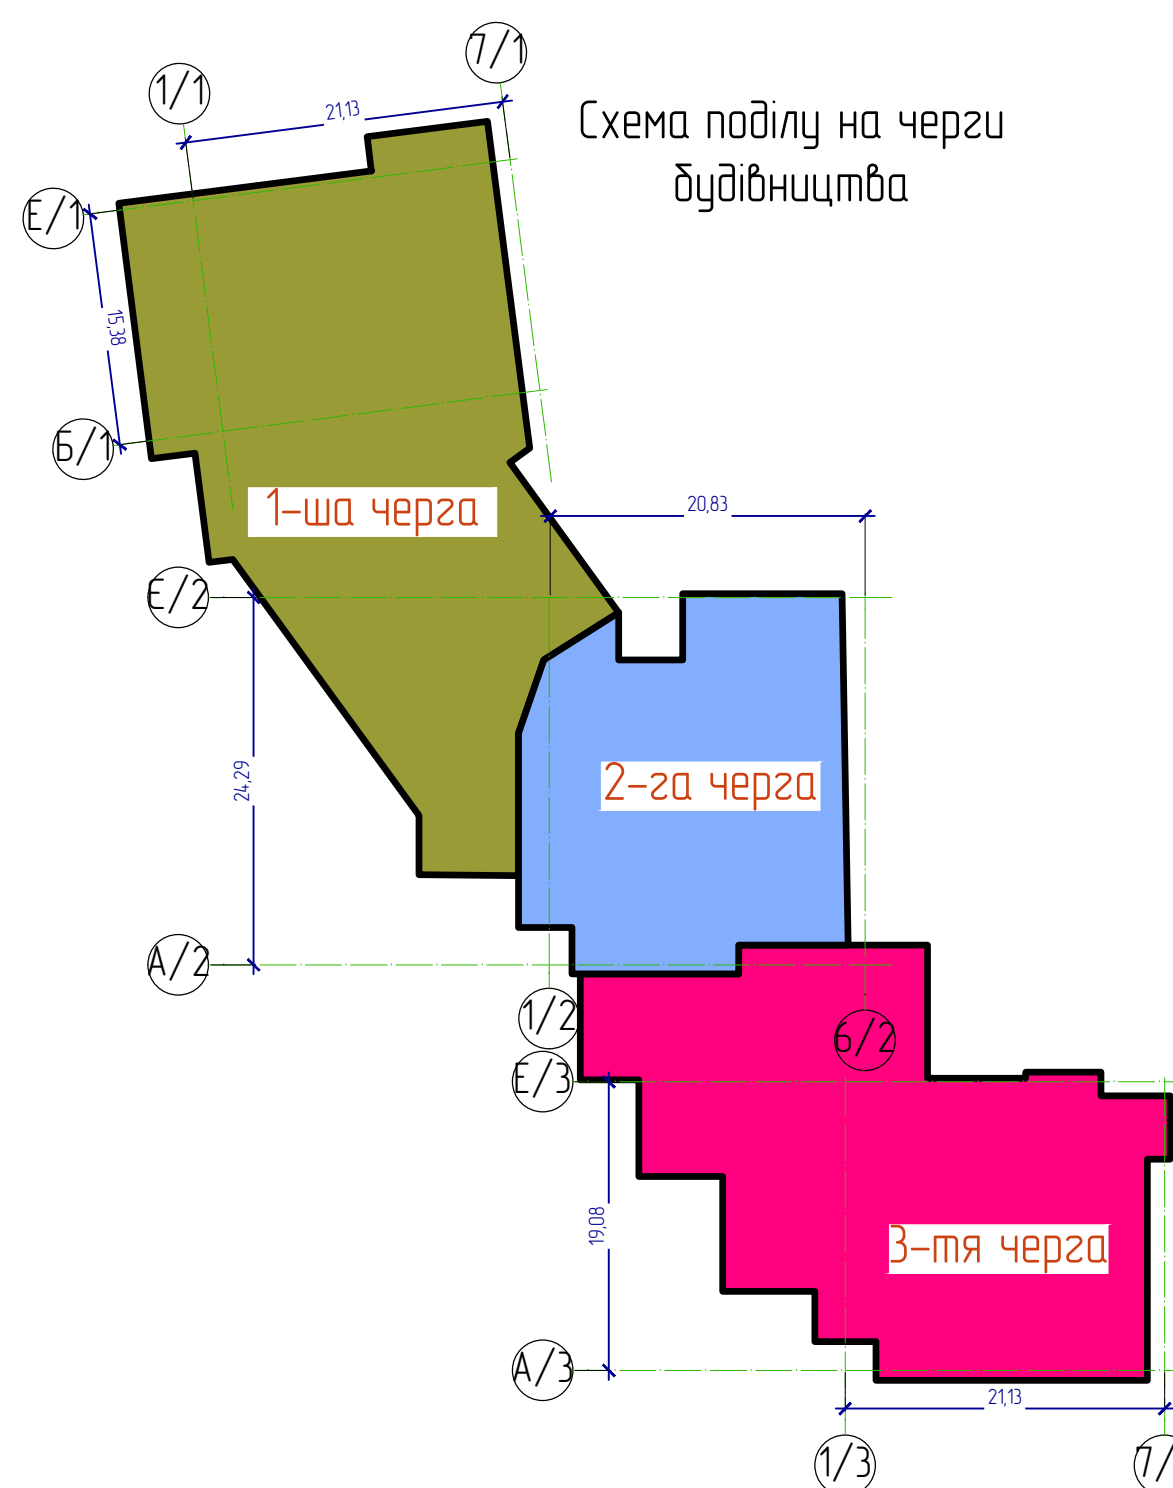

№6 № орг.	Підпис і дата	Замітка №	Погоджено:

[illegible]

Погоджено:	
------------	--	--	

Погоджено:			
Замінює №			
Підпис і дата			
Інв № ориг.			

Позиція	Найменування та технічна характеристика	Тип, марка, позначення обладнання, документу, опитувального листа	Код обладнання, виробу, матеріалу	Завод-виробник	Одиниці виміру	Кількість	Маса одиниці, кг	Примітка	16
1	2	3	4	5	6	7	8	9	
	Система вентиляцій для приміщення паркінгу на відм. -3,700								
	Витяжна вентиляція В2 L=2500 м3/год								
1	Датчик CO ₂ CO2-1, N=1,6 Вт, U=220 В, 100x80x30мм;			Vents	шт	1	0,12		
2	Вентилятор ВКПФ 4Д 600x300, U=3x400 В, N=2460 Вт, IPx4, 600x300x650мм;			Vents	шт	1			
3	Гнучкі вставки ВВГ 600x300, 600x300x130 мм;			Vents	шт	2			
4	Шумопоглинач СР 600x300, 600x300x950 мм;			Vents	шт	1			
5	Клапан протипожежний КП-2-0-Н-600x400-2-72С-СН-0 із плавкою вставкою та зворотною пружиною, 600x400x380 мм;			Vents	шт	1	21,00		
	Припливна вентиляція П2 L=2000 м3/год								
6	Алюмінієва решітка РН 600x300;			Vents	шт	1			
7	Клапан зравітаційний КГ 600x300, 600x300x70 мм;			Vents	шт	1			
8	Касетний фільтр ФБ 600x300-4, 600x300x200 мм;			Vents	шт	1			
9	Повітряназрівач каналний електричний НК 600x300-9,0-3, U=400 В, N=3x3,0 кВт, 600(740)x300x200 мм;			Vents	шт	1			
10	Гнучкі вставки ВВГ 600x300, 600x300x130 мм;			Vents	шт	2			
11	Вентилятор ВКПФ 4Е 600x300, U=1-230 В, N=1240 Вт, 600x300x680 мм;			Vents	шт	1			
12	Шумопоглинач СР 600x300, 600x300x950 мм;			Vents	шт	1			
	СПП з властивостями ПРУ (397 людей)								
	Опалення для приміщення укриття								
13	Електричний конвектор SPOT E-2 7358-7ARER, IP 24, Q=2000 Вт, 440x740x80;	Noirof			шт	7			
14	Тепловідбивна теплоізоляція;	Пінофол			м ²	2,00			
						Аркуш			
						3			

Змін.	Кільк	Аркуш	№ док.	Підпис	Дата

Погоджено:	
------------	--	--	

