




Обмірочний план 1-го поверху

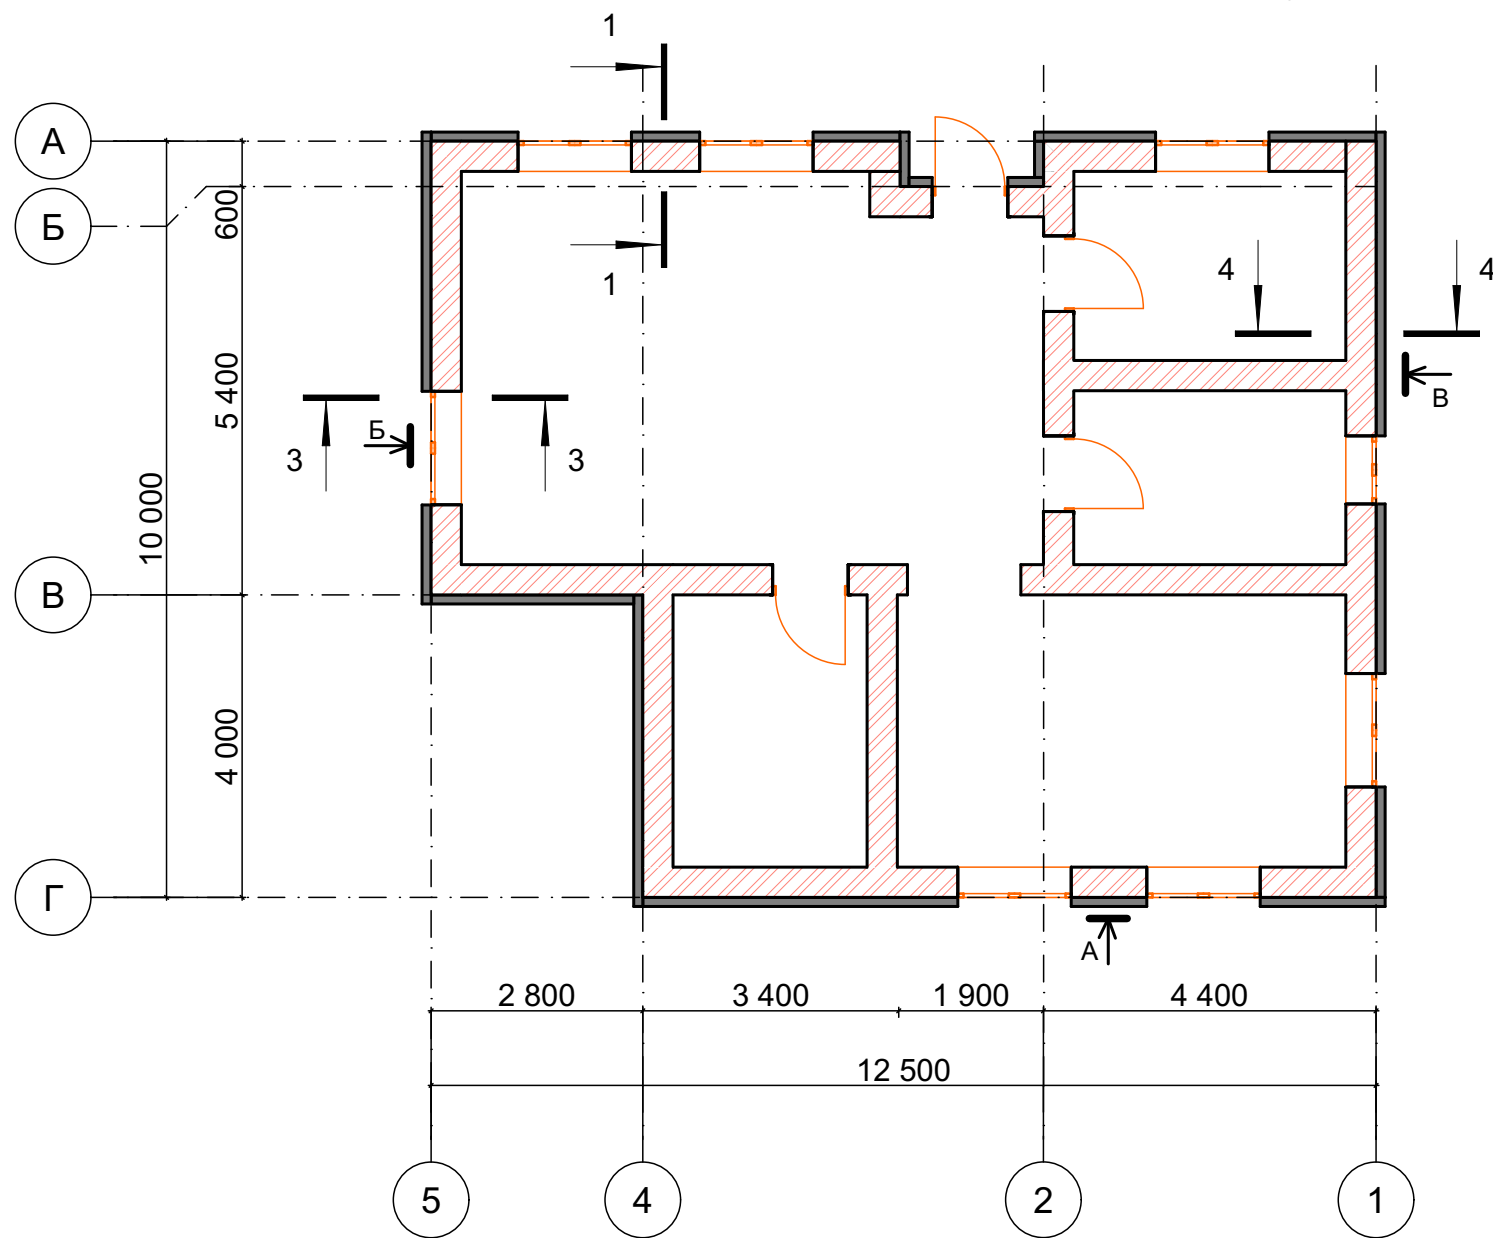

Вид А

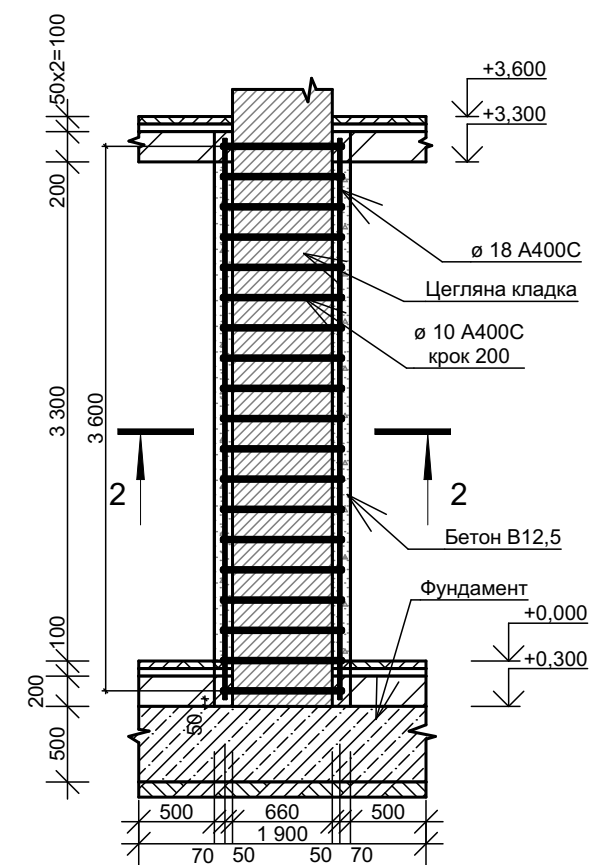


2-2

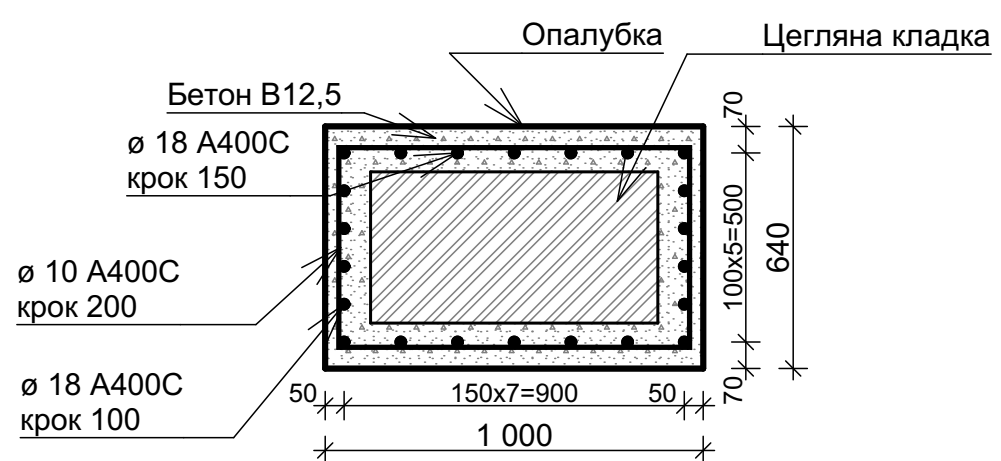

					192			
					Реконструкція та ремонт будівель та споруд			
Зм.	Кільк.	№Докум	Підп.	Дата	Посилення стін	Стадія	Аркуш	Аркушів
						ПР	1	2
Розробив	Коневич Е. А.				Обмірочний план 1-го поверху; вид А; переріз 2-2.	ПГФК ДВНЗ "УжНУ" гр. БС-41		
Перевірів	Планчак А. І.							

Вид Б

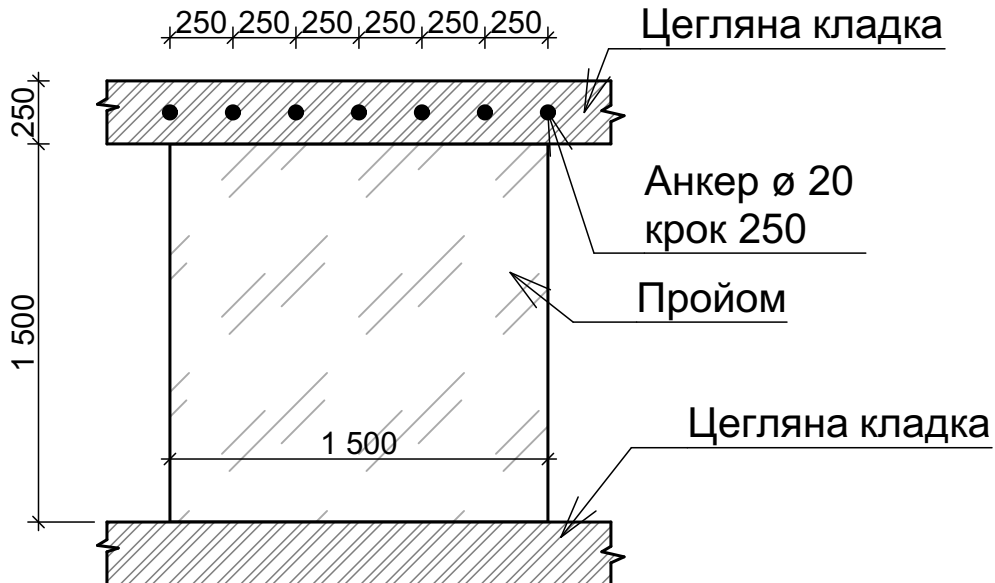


3-3




Специфікація

Позиція	Позначення	Назва	К-ть	Маса од., кг	Маса всіх, кг	Примітка
		Розріз 1-1				
1	ДСТУ 3760:2019	Ø 10 A400C, L=2800	19	0,617	32,83	
2	ДСТУ 3760:2019	Ø 18 A400C, L=3600	22	1,998	158,25	
3		Бетон В12,5	0,288	м³		
		Всього			191,08	
		Розріз 2-2				
1	ДСТУ 1537:2016	Анкер Ø 25, L=260	7	21	2,093	
2	ДСТУ 3436-961	Швелер 22У, L=2000	2	1,15	84	
		Всього			86,093	
		Розріз 5-5				
1	ДСТУ 3760:2019	Ø 10 A400C, L=800	19	0,617	9,38	
2	ДСТУ 3760:2019	Ø 18 A400C, L=3600	8	1,998	57,55	
3		Бетон В12,5	0,297	м³		
		Всього			66,93	

Вид В

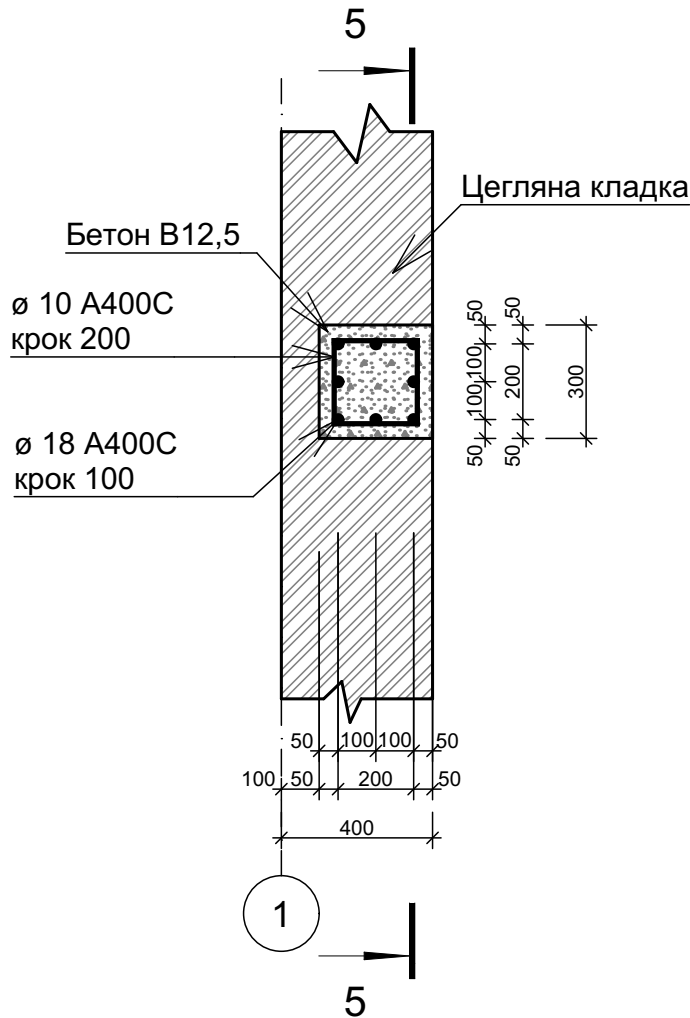

5-5

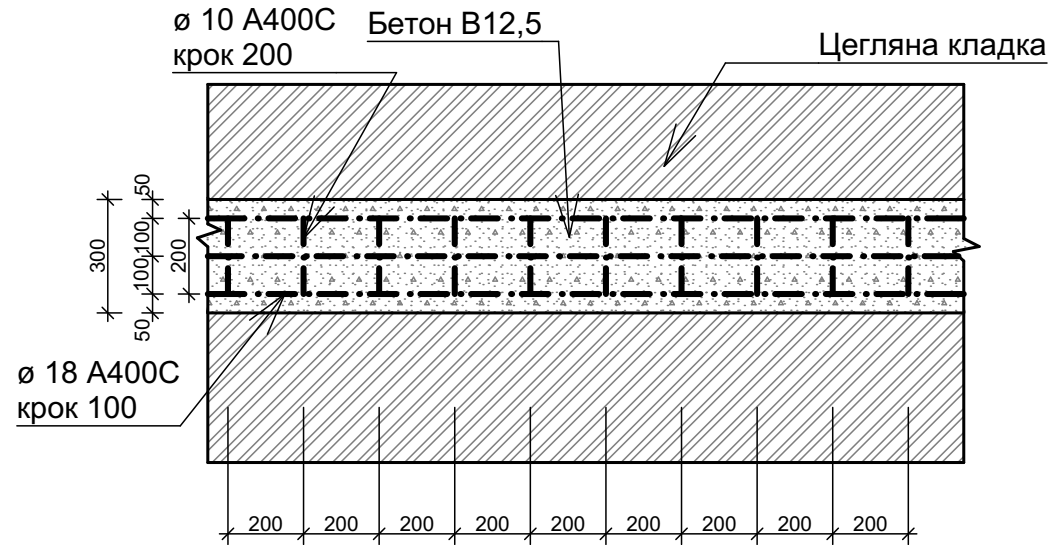

					192			
					Реконструкція та ремонт будівель та споруд			
Зм.	Кільк.	№Докум	Підп.	Дата				
					Посилення стін	Стадія	Аркуш	Аркушів
						ПР	2	2
Розробив		Коневич Е. А.			Вид Б,В; переріз 3-3, 5-5; специфікація.	ПГФК ДВНЗ "УжНУ" гр. БС-41		
Перевіряв		Планчак А. І.						