

Ескізний проект
Архітектурні рішення
МВ-45-6



 www.unitbud.com


 [@unitbud.ua](https://www.instagram.com/unitbud.ua)



2024р.

План на відм. +0,000

МВ-45-6
Арк. АР.2

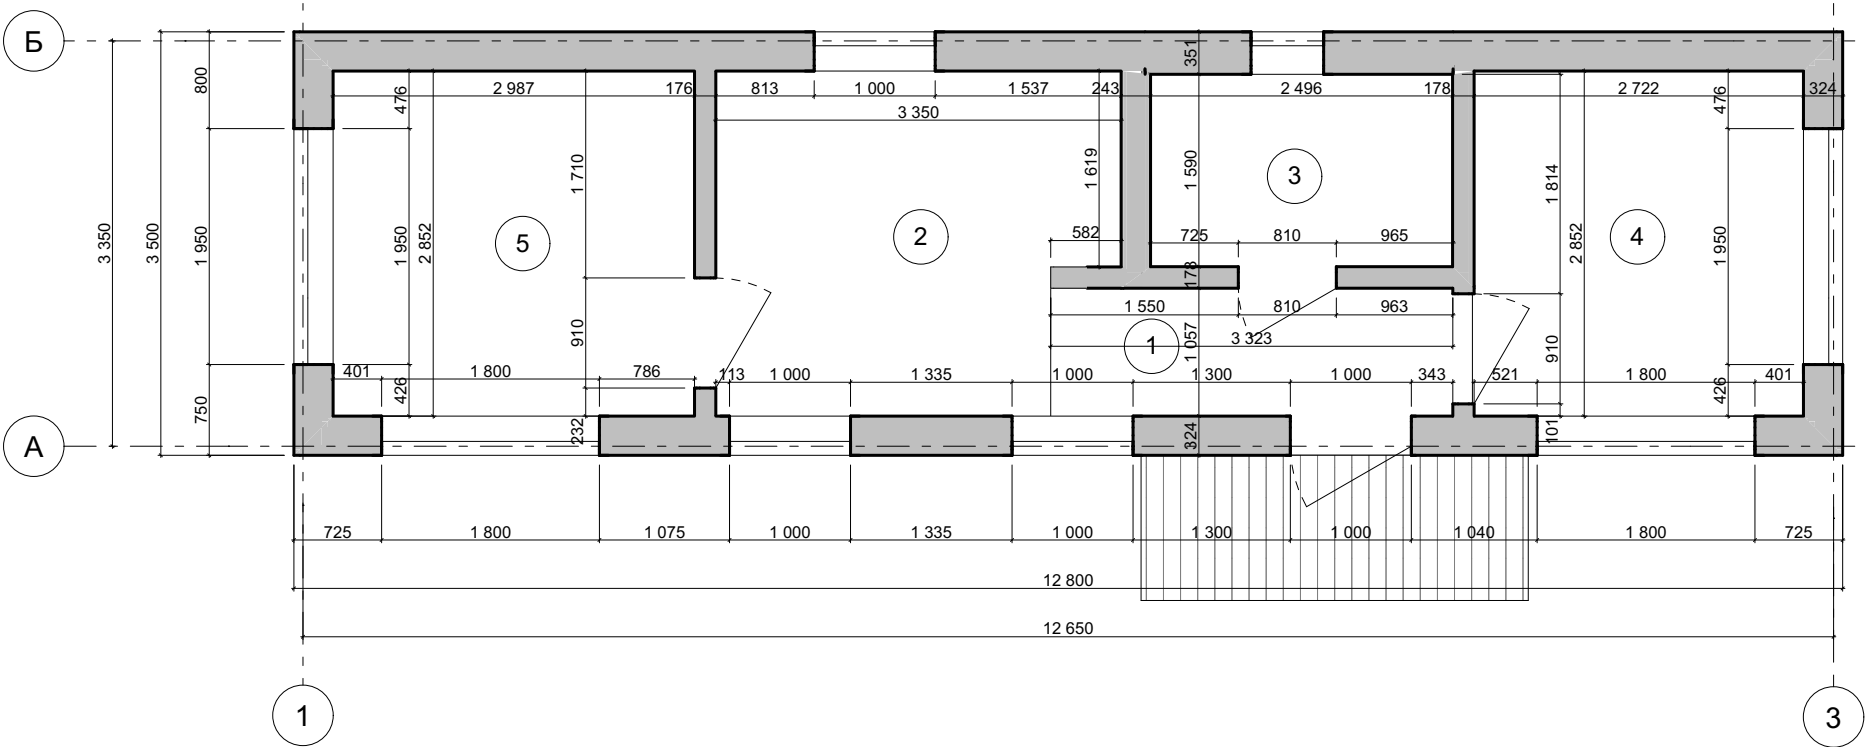


Ескплікація приміщень

№	Найменування
1	Передпокій
2	Вітальня + кухня
3	Санвузол
4	Житлова кімнат
5	Житлова кімната

2024	П.І.Б.	Дата	Підпис
Розробив	Чеховець Н.А.	03.07.2024	
Затвердив			

План з розміщенням ергономіки

МВ-45-6
Арк. АР.3

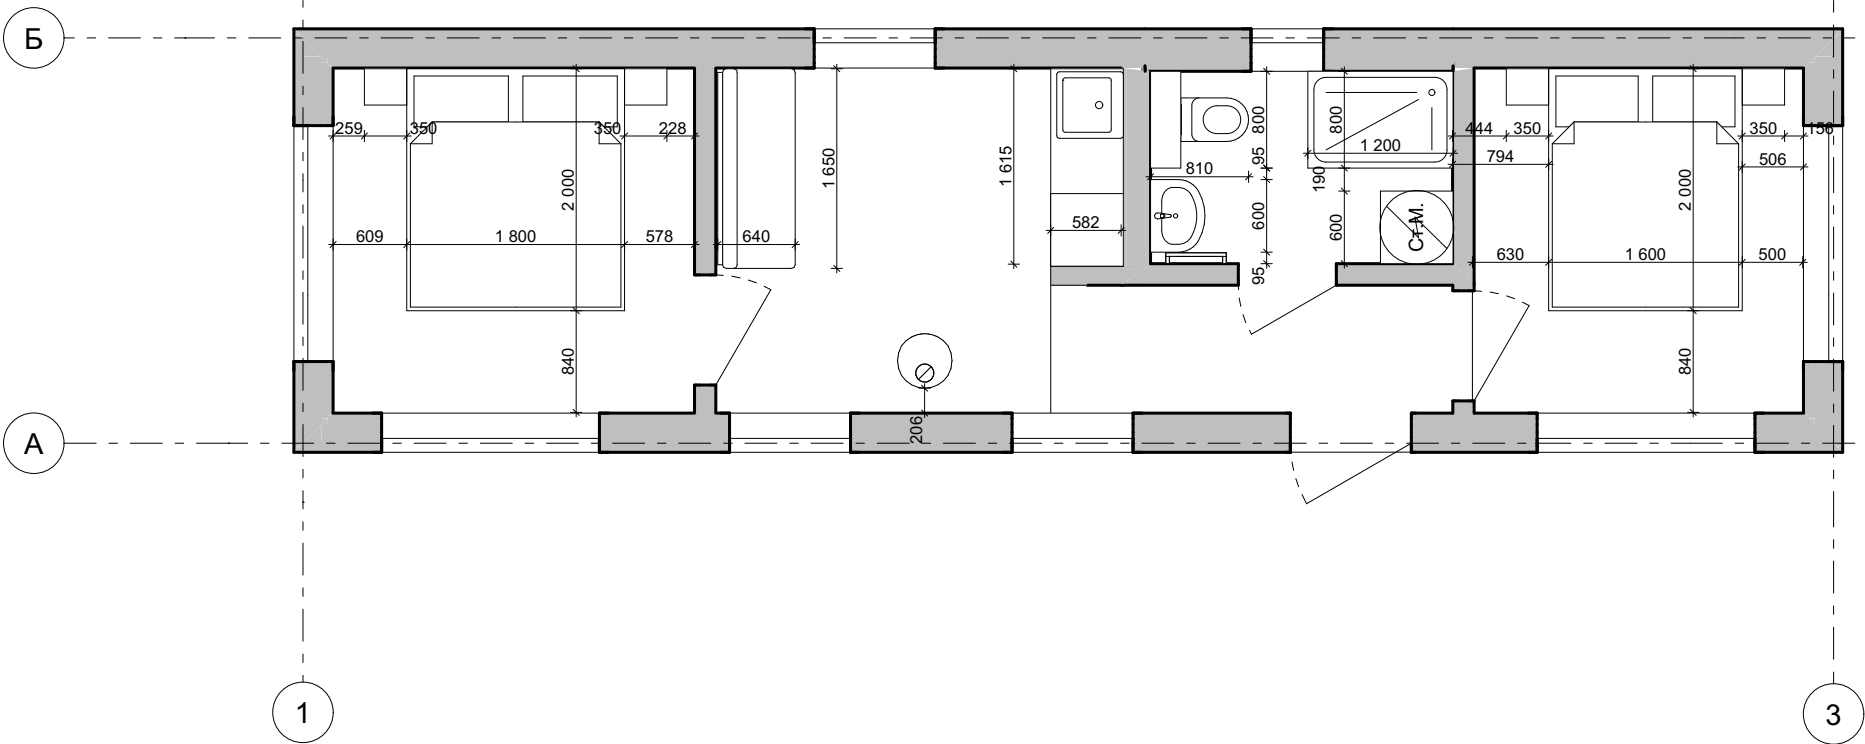




Ескплікація приміщень

№	Найменування
1	Передпокій
2	Вітальня + кухня
3	Санвузол
4	Житлова кімнат
5	Житлова кімната

2024	П.І.Б.	Дата	Підпис
Розробив	Чеховець Н.А.	03.07.2024	
Затвердив			

Фасади

МБ-45-6
Арк. АР.4

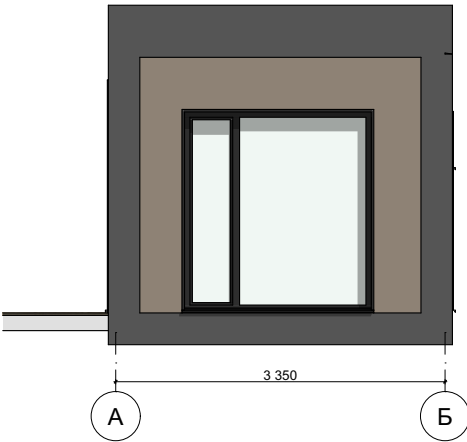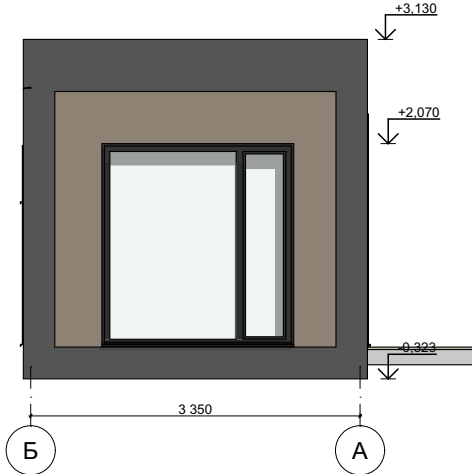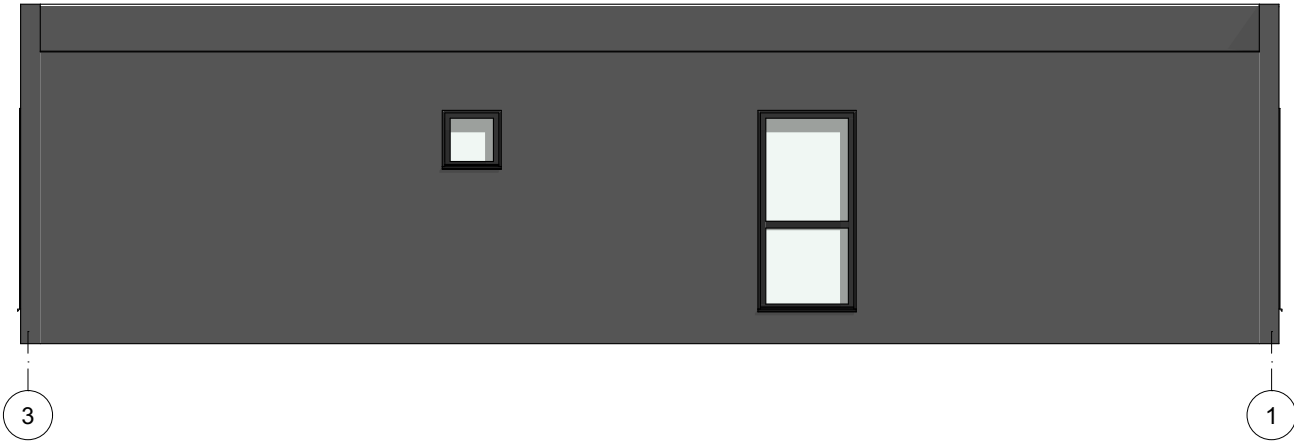


-  - фальцеві картини
-  - розміщення імітації бруса - горизонтальне
-  - фарбування імітації бруса колір Шанзан 8-2

2024	П.І.Б.	Дата	Підпис
Розробив	Чеховець Н.А.	03.07.2024	
Затвердив			

План заповнення дверей та вікон


МВ-45-6
Арк. АР.5

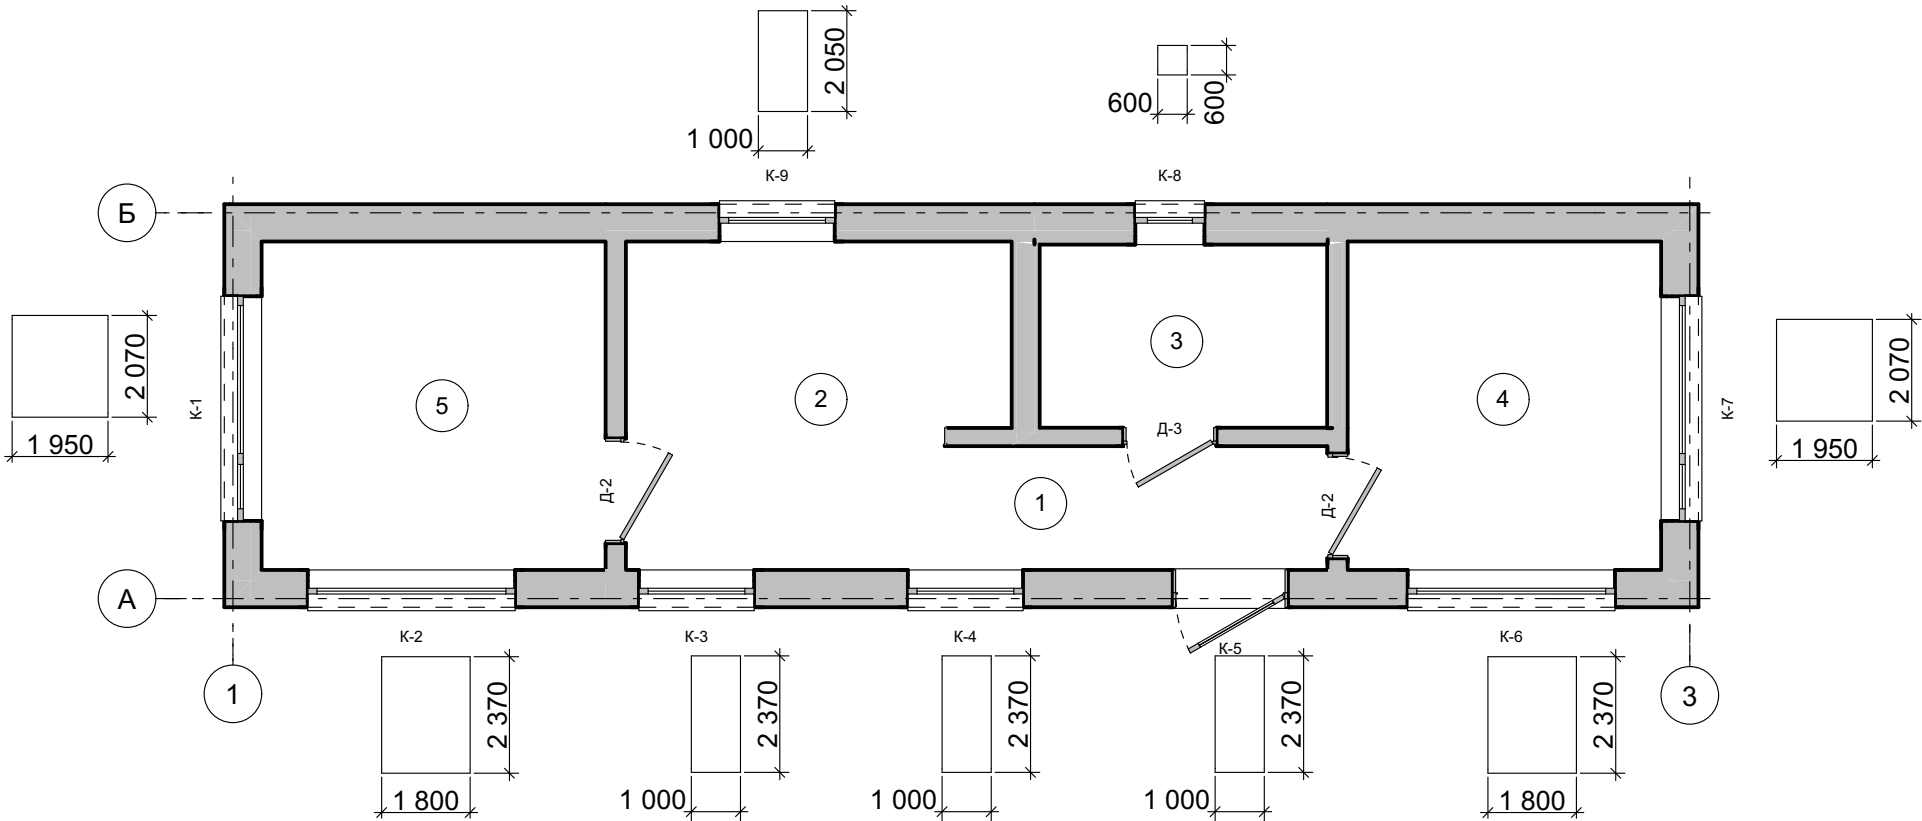

2024	П.І.Б.	Дата	Підпис
Розробив	Чеховець Н.А.	15.07.2024	
Затвердив			

План освітлення

МВ-45-6
Арк. АР.6

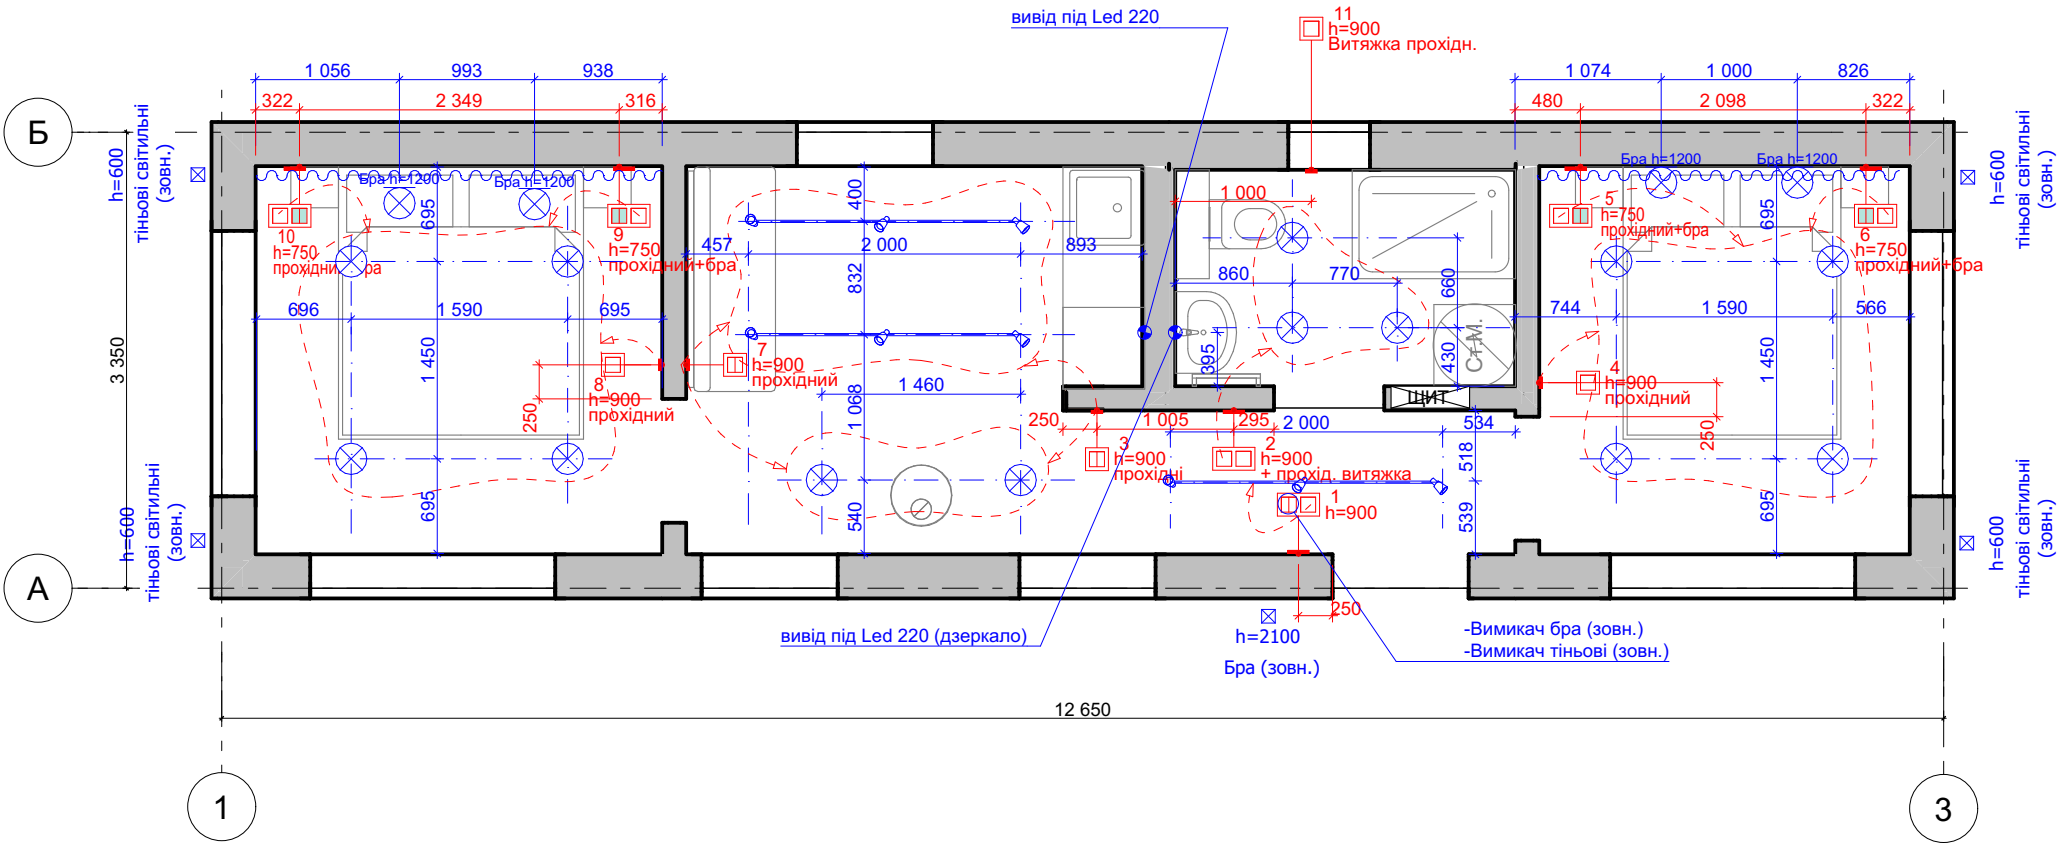

Умовні позначення:

- ⊗ - точковий світильник
- - вимикачі/розетки
- ~~~~~ - Лед


Примітки:

- Висоти позначені від рівня підлоги
- Преміум
- Одна фаза
- Опалення ІЧ-панелі.
- Керування на вводі через окремий пускач(Аякс), в кімнатах через реле температур

2024	П.І.Б.	Дата	Підпис
Розробив	Чеховець Н.А.	03.07.2024	
Затвердив			

План розеток

МВ-45-6
Арк. АР.7

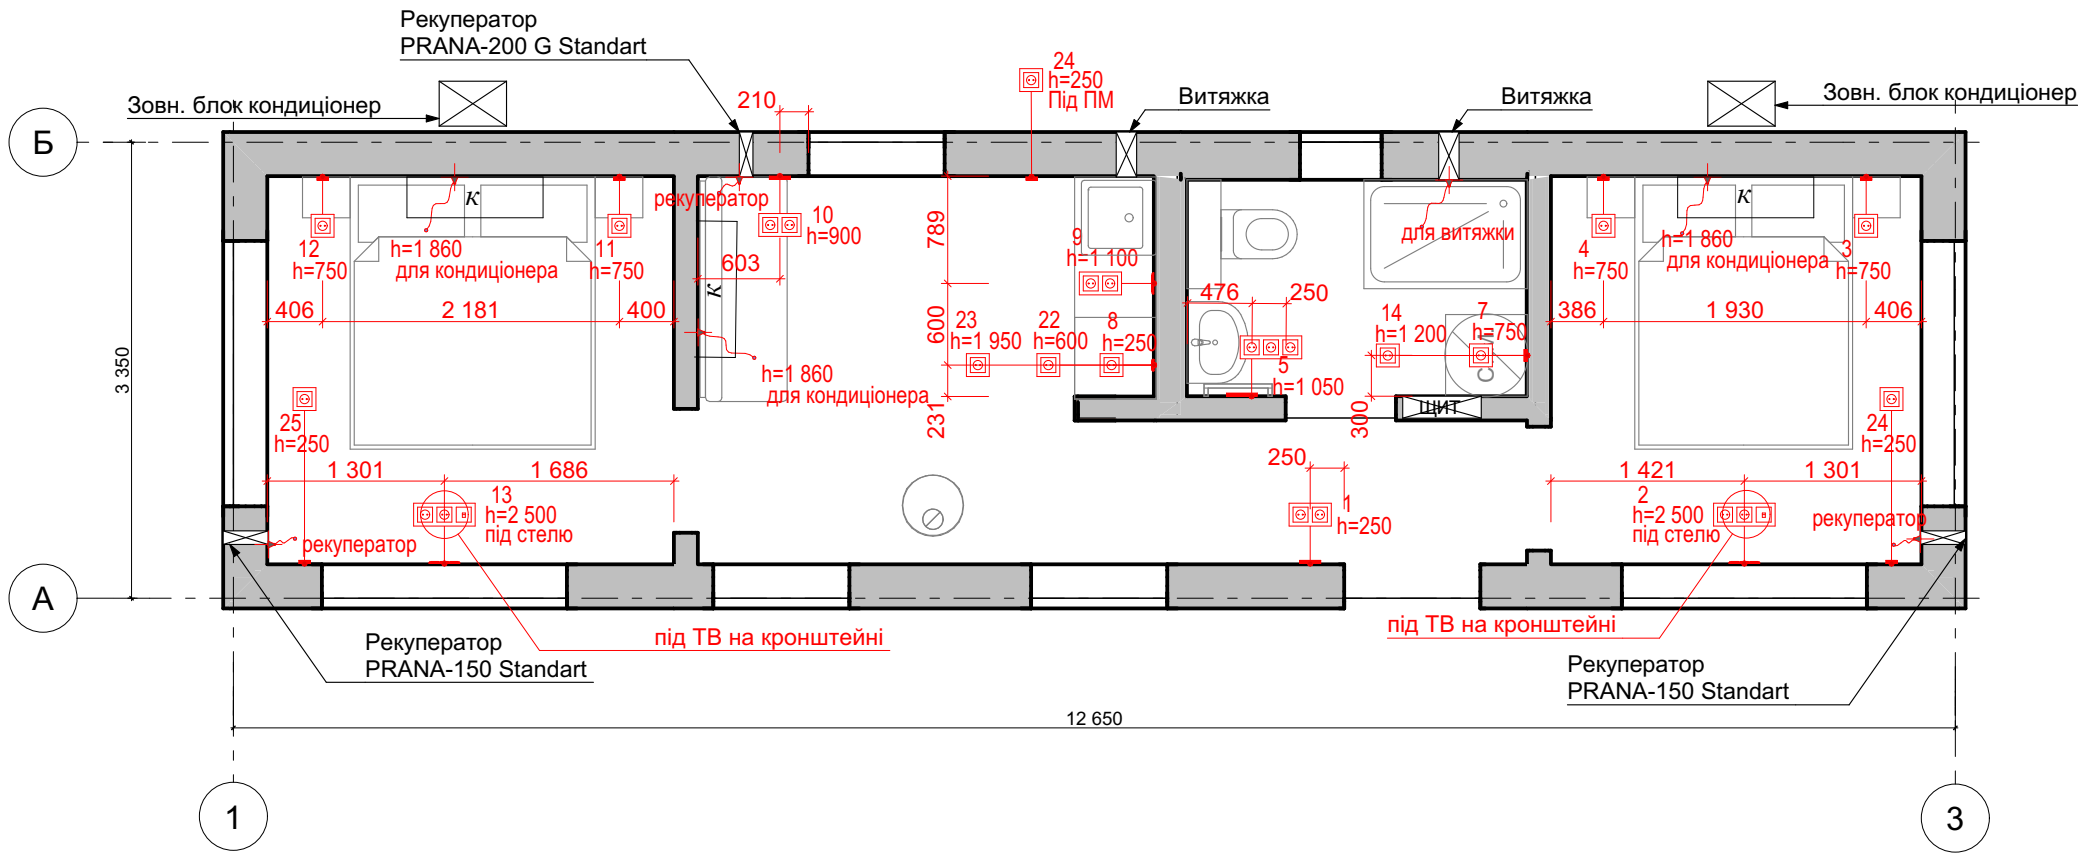

Умовні позначення:


- □ □ - вимикачі/розетки
- - вивід

- Примітки:
1. Висоти позначені від рівня підлоги
 2. Преміум
 3. Одна фаза
 4. Опалення ІЧ-панелі.
 5. Керування на ввводі через окремий пускач(Аякс), в кімнатах через реле температур

2024	П.І.Б.	Дата	Підпис
Розробив	Чеховець Н.А.	03.07.2024	
Затвердив			

План сантехнічних виводів

МВ-45-6
Арк. АР.8

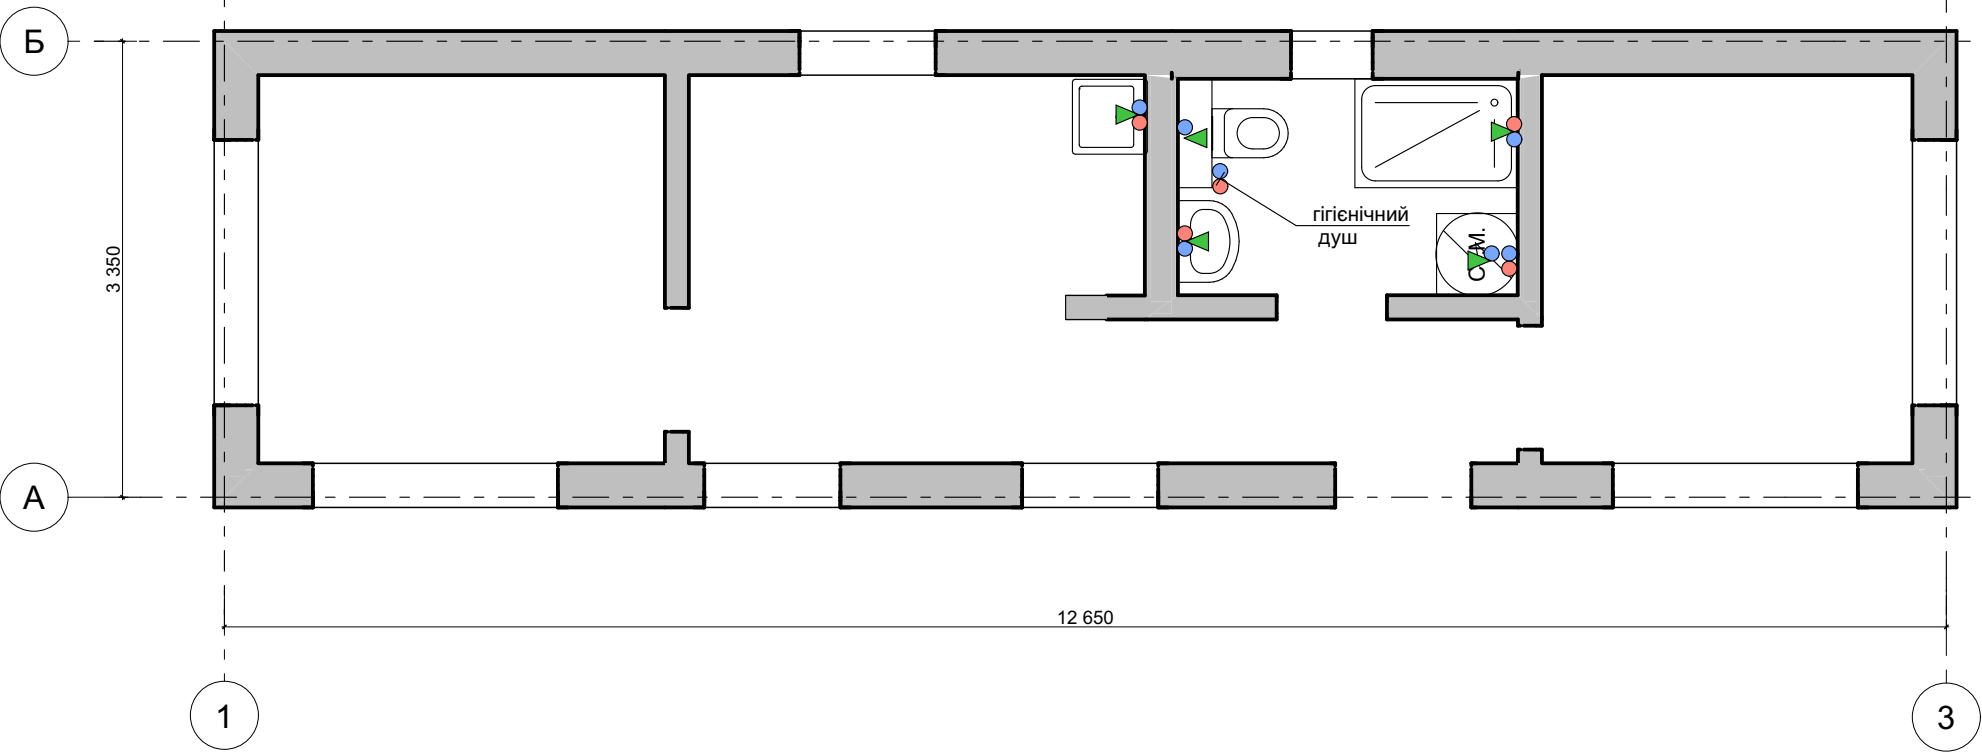


- -холодна вода
- -гаряча вода
- ▼ -Вивіди під обладнання

2024	П.І.Б.	Дата	Підпис
Розробив	Чеховець Н.А.	03.07.2024	
Затвердив			

Внутрішнє оздоблення підлог

МВ-45-6
Арк. АР.9

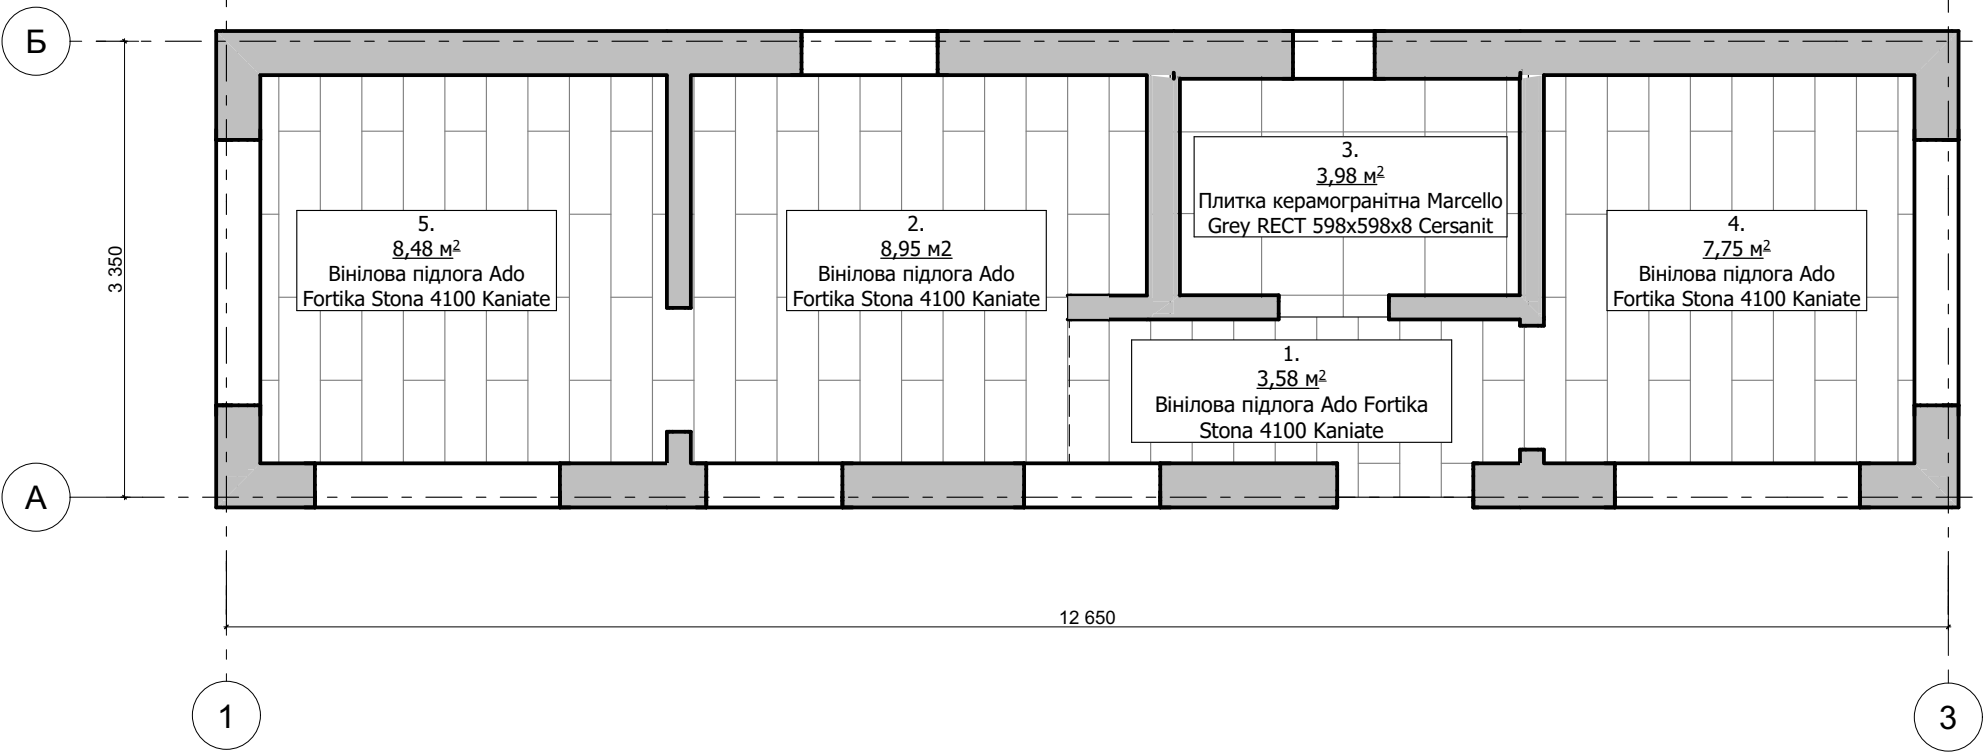


Відомість підлоги

Назва	Площа м2	Поз.
Вінілова підлога Ado Fortika Stona 4100 Kaniate	29,28	
Плитка керамогранитная Marcello Light Grey RECT 598x598x8 Cersanit	4,08	

2024	П.І.Б.	Дата	Підпис
Розробив	Чеховець Н.А.	03.07.2024	
Затвердив	.		

Внутрішнє оздоблення стелі

МВ-45-6
Арк. АР.10

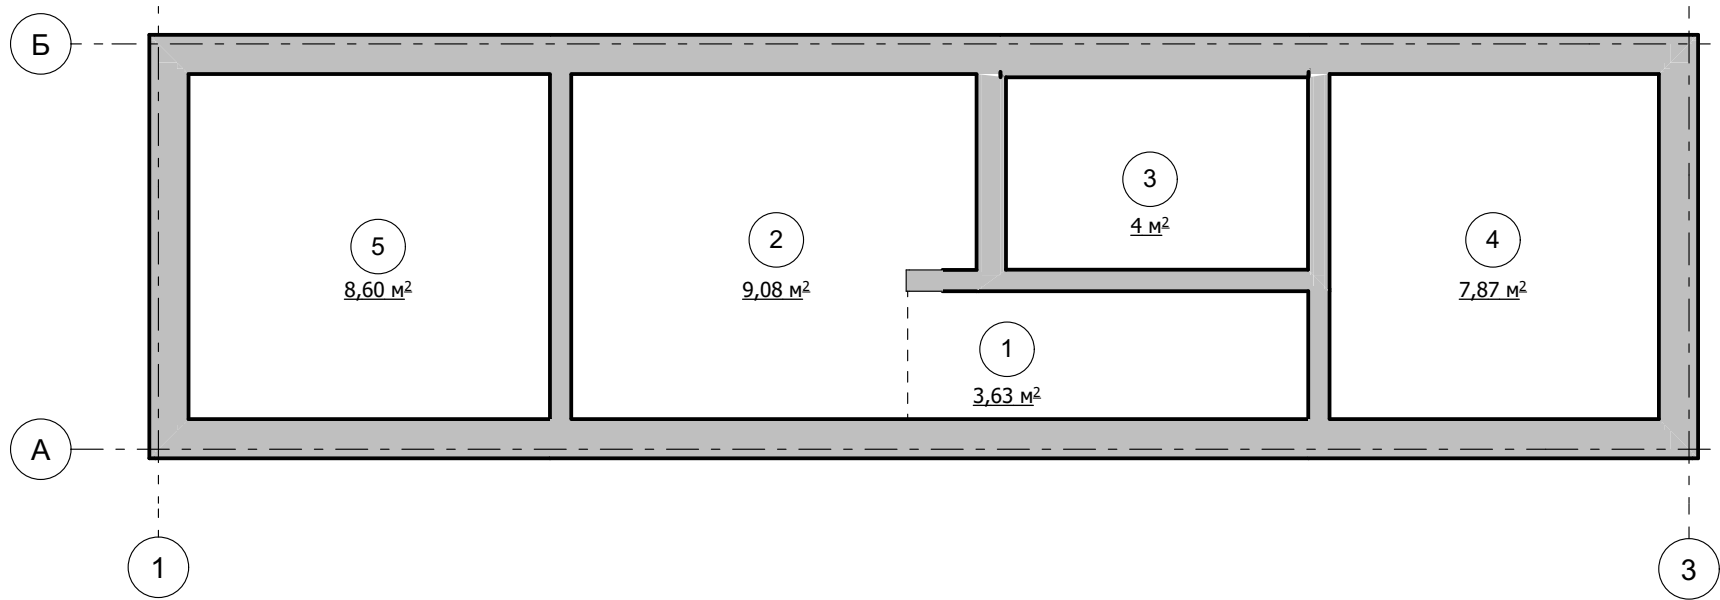

Ескплікація приміщень


№	Найменування
1	Передпокій
2	Вітальня+кухня
3	Санвузол
4	Житлова кімнат
5	Житлова кімната

Специфікація по типам стелі			
Приміщення №	Тип покриття	Марка	Площа,м2
		Модель	
1-5	Натяжна стеля	Колір білий Ультра матовий	33,0

2024	П.І.Б.	Дата	Підпис
Розробив	Чеховець Н.А.	03.07.2024	
Затвердив			

Внутрішнє оздоблення стін

МВ-45-6
Арк. АР.11

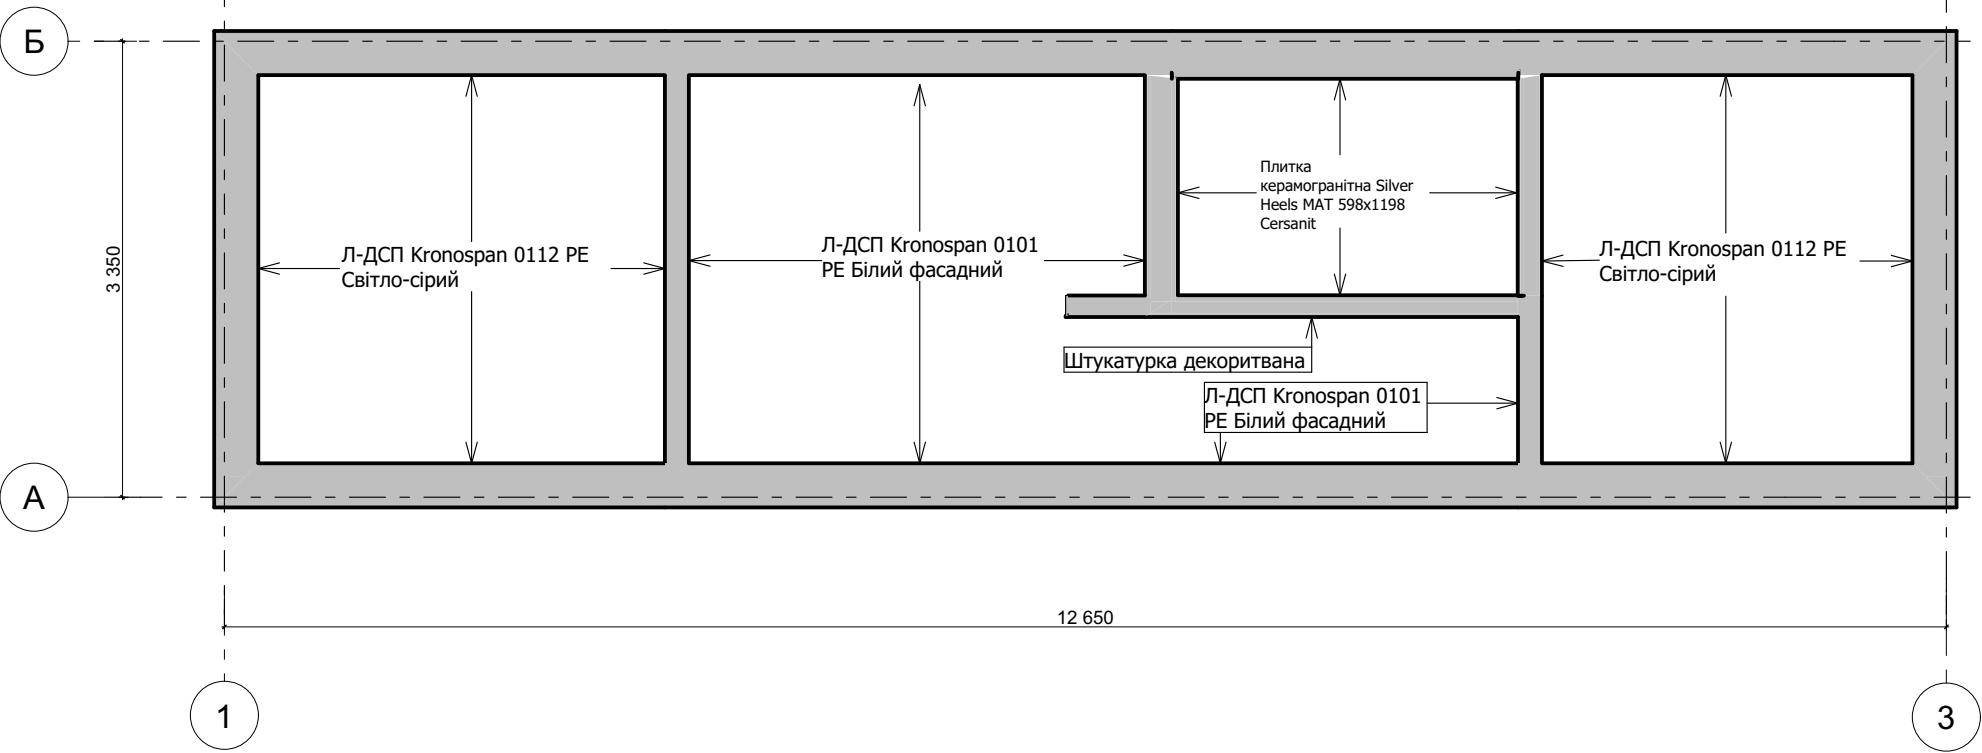


Відомість оздоблення стін

Назва	Площа м2
Л-ДСП Kronospan 0101 PE Білий фасадний	25,69
Л-ДСП Kronospan 0112 PE Світло-сірий	35,09
Плитка керамогранітна Silver Heels MAT 598x1198 Cersanit	17,13
Штукатурка декоративна	6,72

2024	П.І.Б.	Дата	Підпис
Розробив	Чеховець Н.А.	03.07.2024	
Затвердив			

Електричне обладнання

МВ-45-6
Арк. АР.12

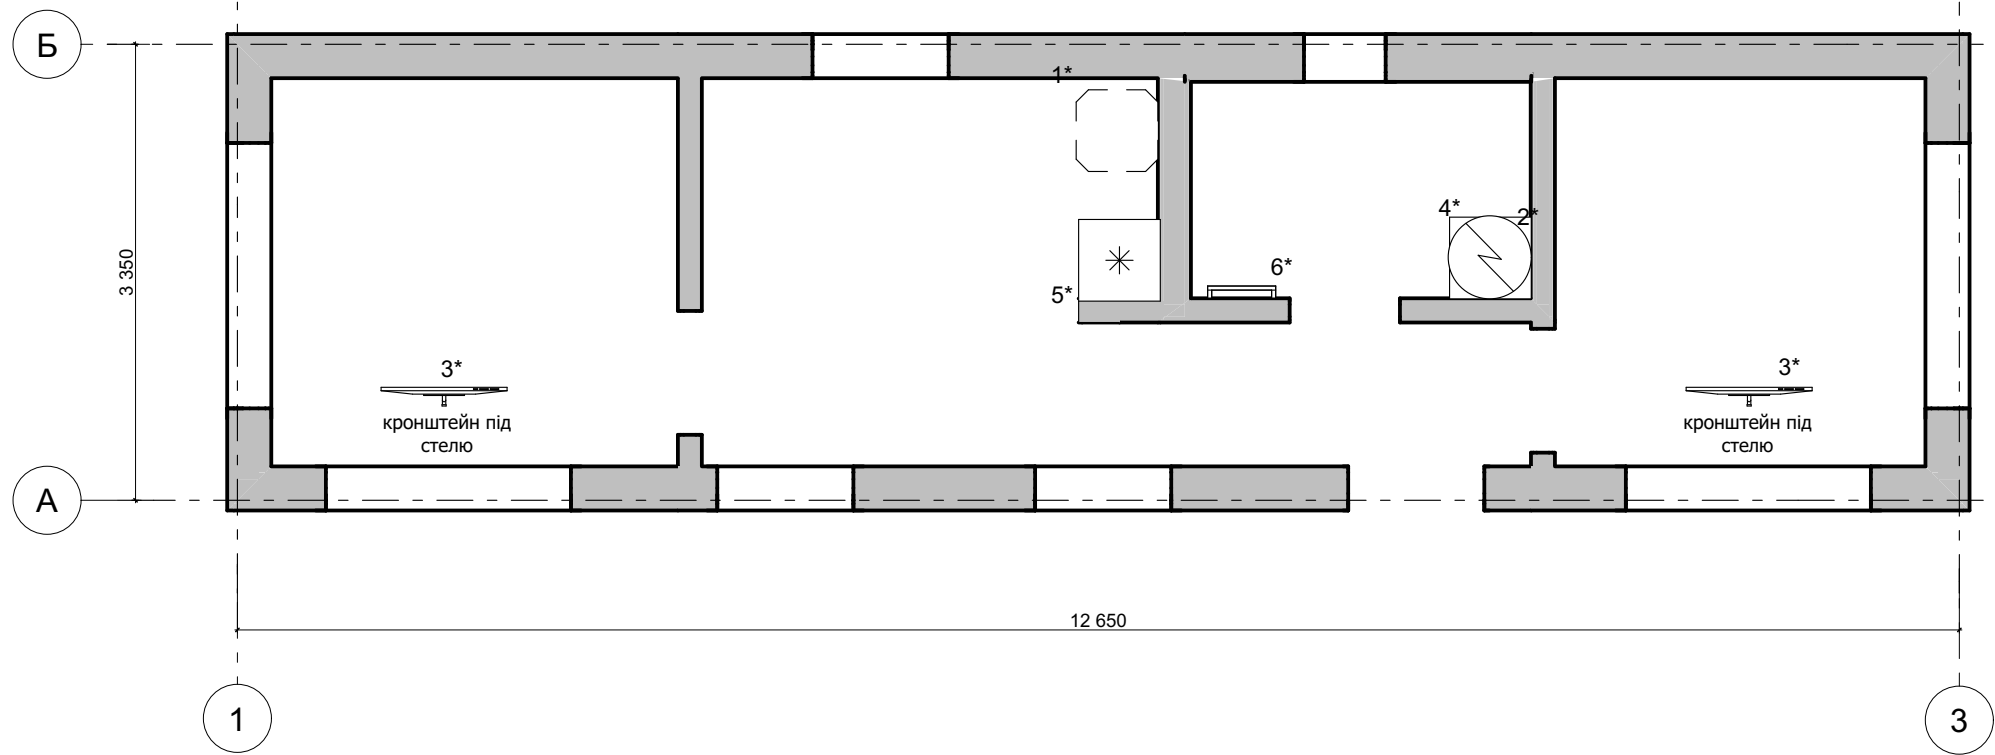

№	Вид	Назва
1		Витяжка
2		80л Бойлер
3		ТВ
4		Пральна мишина

5		Холодильник
6		Рушникосушка

2024	П.І.Б.	Дата	Підпис
Розробив	Чеховець Н.А.	03.07.2024	
Затвердив			