


"Casa Silvestre"

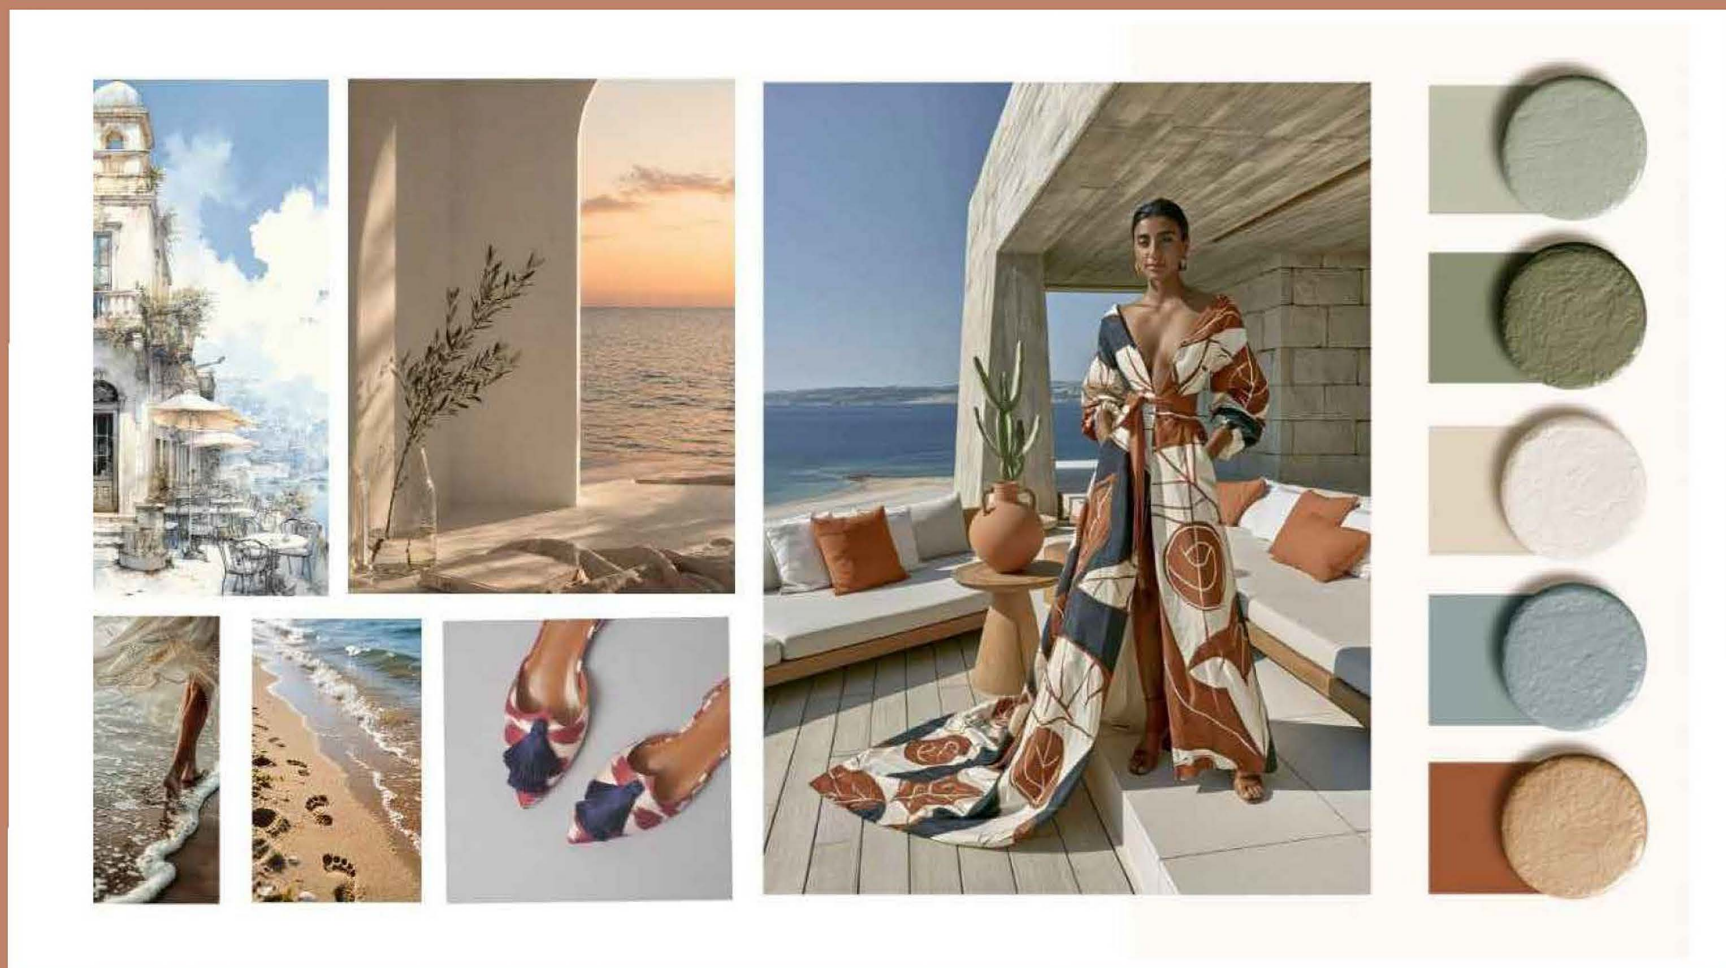

*декорування кімнати Іспанія 2026
дизайнер Вікторія Романюк*


Відомість робочих креслень основного комплекту

Аркуш	Найменування	Примітка
1	Титульний лист	
2	Загальні дані	
3	Обмірний план М 1:20	
4	План демонтажу М 1:25	
5	План монтажу та план після реконструкції с експлікацією приміщень М 1:25	
6	План розташування меблів М 1:20	
7	Специфікація меблів	
8	План плінтусів М 1:25	
9	План дверей М 1:25	
10	Специфікація дверей М 1:25	
11	План розміщення електрообладнання М 1:25	
12	План розміщення світильників М 1:25	
13	План розміщення світильників по групам і керування освітленням М 1:25	
14	Специфікація електрофурнітури	
15	План стелі з відмітками перетинів М 1:25	
16	План оздоблення стін М 1:25	
17	Розгортки стін 1-2 М 1:30	
18	Розгортки стін 3-4; М 1:30	
19	Ракурси 3д моделі	
20	Ракурси 3д моделі	
21	Ракурси 3д моделі	
22		
23		
24		
25		
26		
27		
28		
29		
30		

[illegible]

06/2026			
Ескізний проєкт	Стадія	Аркуш	Аркушів
	ЕП	2	21
Загальні дані	визайнер вікторія Романюк		

На момент обмірів було заказано вікно.

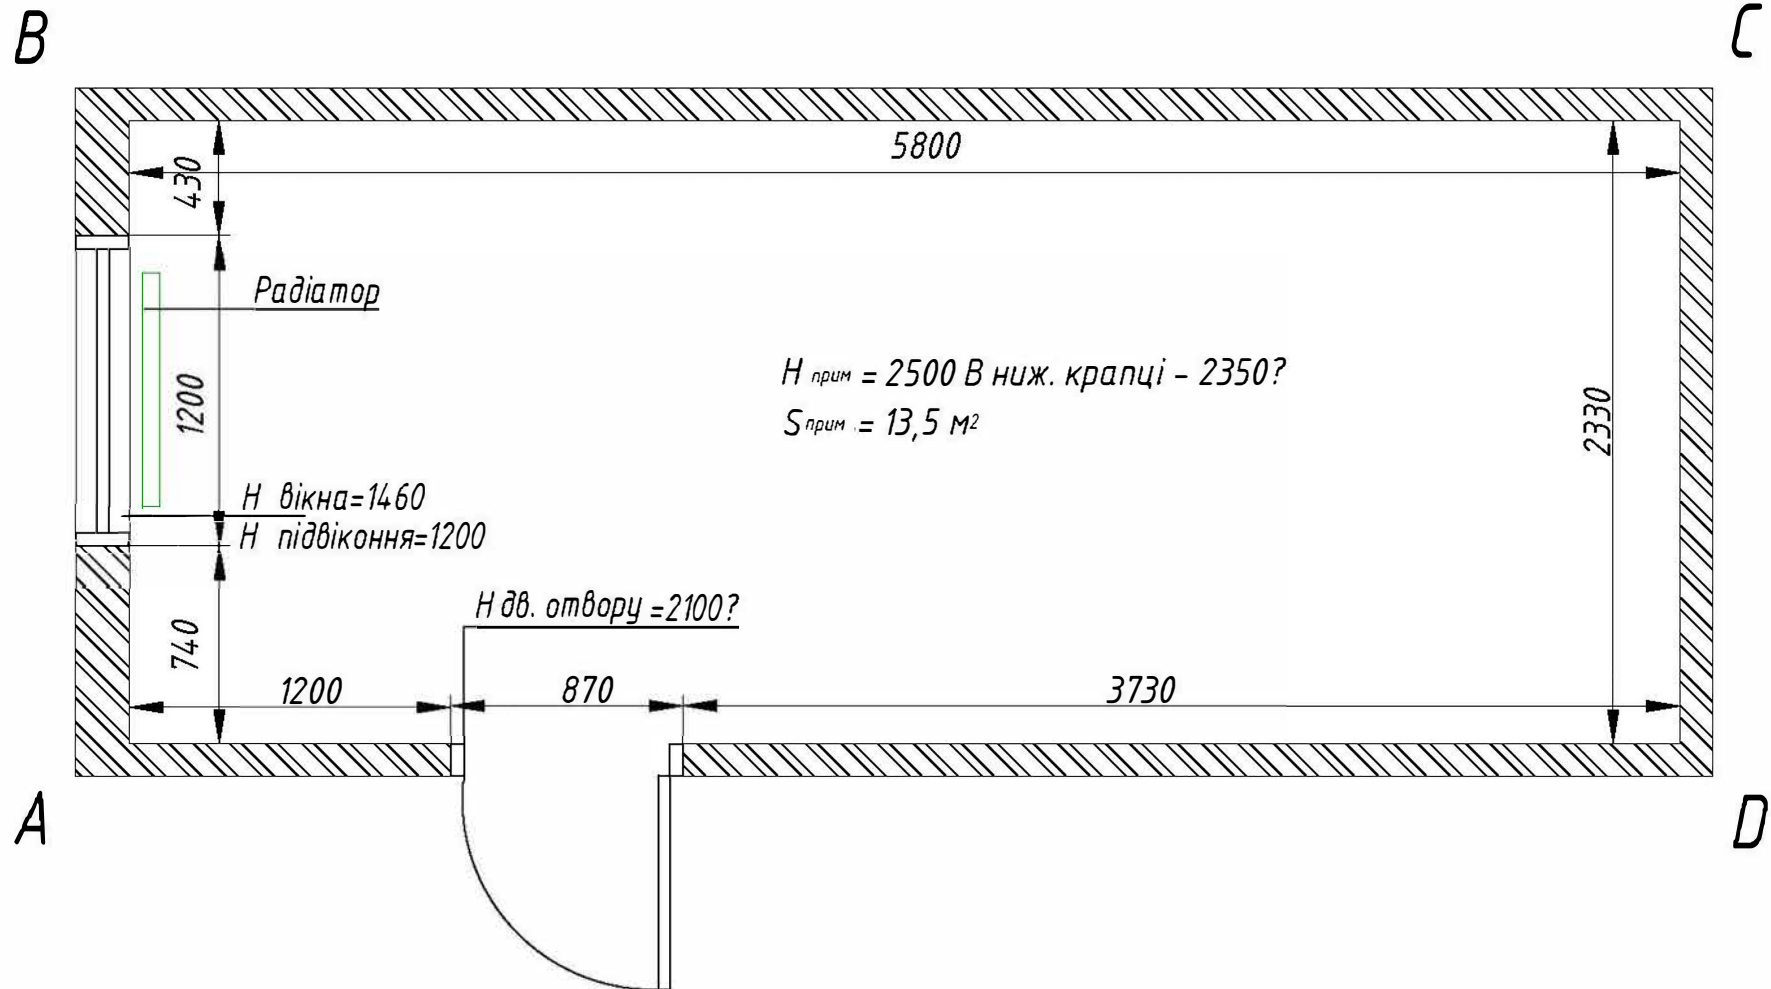

1. Висота вказана від чистої підлоги - 0,000
2. Всі прив'язки дані до обштукатурених стін і перегородок
3. Слід враховувати можливі похибки при проектуванні та фактичні розміри
4. Габаритні прив'язки дано без урахування чистої оздоблення
5. Усі розміри вказані у міліметрах
6. Обмірний план виконан на підставі обмірів існуючої ситуації
7. Обміри здійснювалися за існуючими будівельними конструкціями

Умовні позначення




!!! Існуюче відкривання дверей во внутр'ї Праворуч

06/2026			
Ескізний проект	Стадія	Аркуш	Аркушів
	ЕП	3	21
Іспанія Обмірний план М 1:30		визайнер Вікторія Романюк	

B

C

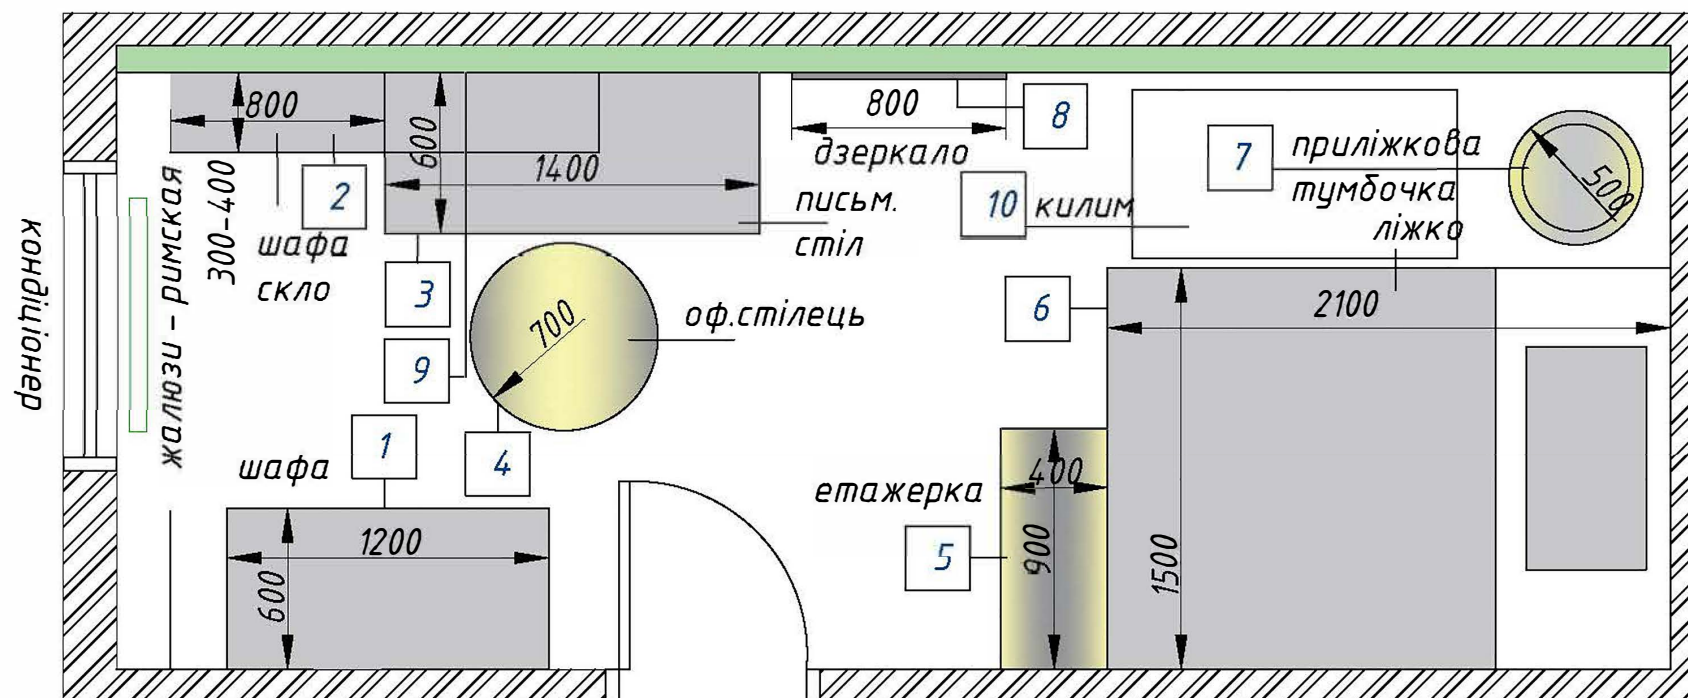

A

D

!!! Двер перенесена на 620 мм

Н стелі - 2350

Меблі

Спальня маленька:

1. Шафа Jusk - 1200x600x2100(h)-1 шт.
2. Шафа - скло Fenster Berlin - 800x400x1800-1 шт.
3. Стіл письмовий Fenster Kngo - 1400x700x760 - 1 шт.
4. Стілець офісний Sandolechi, Klein - 600 - 1 шт.

5. Етажерка Bizzotto-900x400x1800(h)
6. Ліжко - 1500x2100x1200(h)
7. Приліжковий тумба Daito 600x450x500(h)
8. Дзеркало Jusk - 800x1800 (h)
9. Полочки - 200/250x800x36 -2 шт.
10. Килим/дорожка


Експлікація приміщень			
№	Найменування	Площа м ²	Примітки
1	Спальня маленька	13,5	

06/2026

Ескізний проєкт	Стадія	Аркуш	Аркушів
	ЕП	6	21
План розташування меблів маленька спальня М 1:20		визайнер вікторія Романюк	

Специфікація меблів. Маленька кімната

N° on the plan	N°	Description	Required quantity	Photo	Note
1		Шафа Jusk 1200x600x2100 (h)	1		https://jysk.es/almacenaje/armarios/armario-odense-120x210-3-puertas-3-cajones-color-roble
2		Шафа-скло Fenster. 800x400x1800 (h)	1		https://fenster.ua/product/shkaf-berlin-chyorny/
3		Стіл письмовий Fenster, 1400x700x750(h)мм	1		https://fenster.ua/product/stil-kongo/
4		Стілець із масиву, модель Klein d-610 mm	1		https://sandalyeci.com/ua-ua
5		Етажерка Bizzotto 900x400x1800(h) мм	1		https://www.bizzotto.com/en/products/indoor-furniture/living-room/bookcases/kenya-bookcase-4sh-2dr
6		Ліжко 1500x2100x1200(h) мм	1		https://topdormitorios.com/
7		Приліжкова тумба Daito 600 x450x500(h) мм	1		https://tekstura.ua
8		Дзеркало Jusk 800*1800(h) мм	1		https://jysk.es/articulos-para-el-hogar/espejos/espejo-studstrup-80x180-negro
9		Полочки 800x250 мм	2	немає фото	
10		Килим, 750x1500(h) мм	1	немає фото	
		Декор			
12		Настенное искусство Coralie діаметром 80,8 см, Код продукта: 0240754	1		https://www.bizzotto.com/en/products/decor-textiles-lighting/wall-decor/wall-art/coralie-picture-w-frame-d808/ Лумвіненко Андрій
13		Набор из 2 картин Фауретты, Номер продукта: 23929 d-300 мм	2		https://www.loberon.es/ Accesorios/Decoracion-de-pared/Cuadros/Set-de-2-cuadros-Phaurette-23929-14-1.html
14		Набор из двух картин Стэнбери Номер продукта: 24727 Размер: 500x380	2		https://www.loberon.es/ Accesorios/Decoracion-de-pared/Cuadros/Set-de-2-cuadros-Stanbury-24727-2-1.html
15		Набор из 2 картин Черилава Номер продукта: 24726 Размер 530x390	2		https://www.loberon.es/ Accesorios/Decoracion-de-pared/Cuadros/Set-de-2-cuadros-Ceritav-24726-4-1.html
16					06/2026
16					Ескізний проект
16					Стадія
16					Аркуш
16					Аркушів
16					PD
16					7
16					21
17					Специфікація меблів та декору
17					визайнер вікторія Романюк

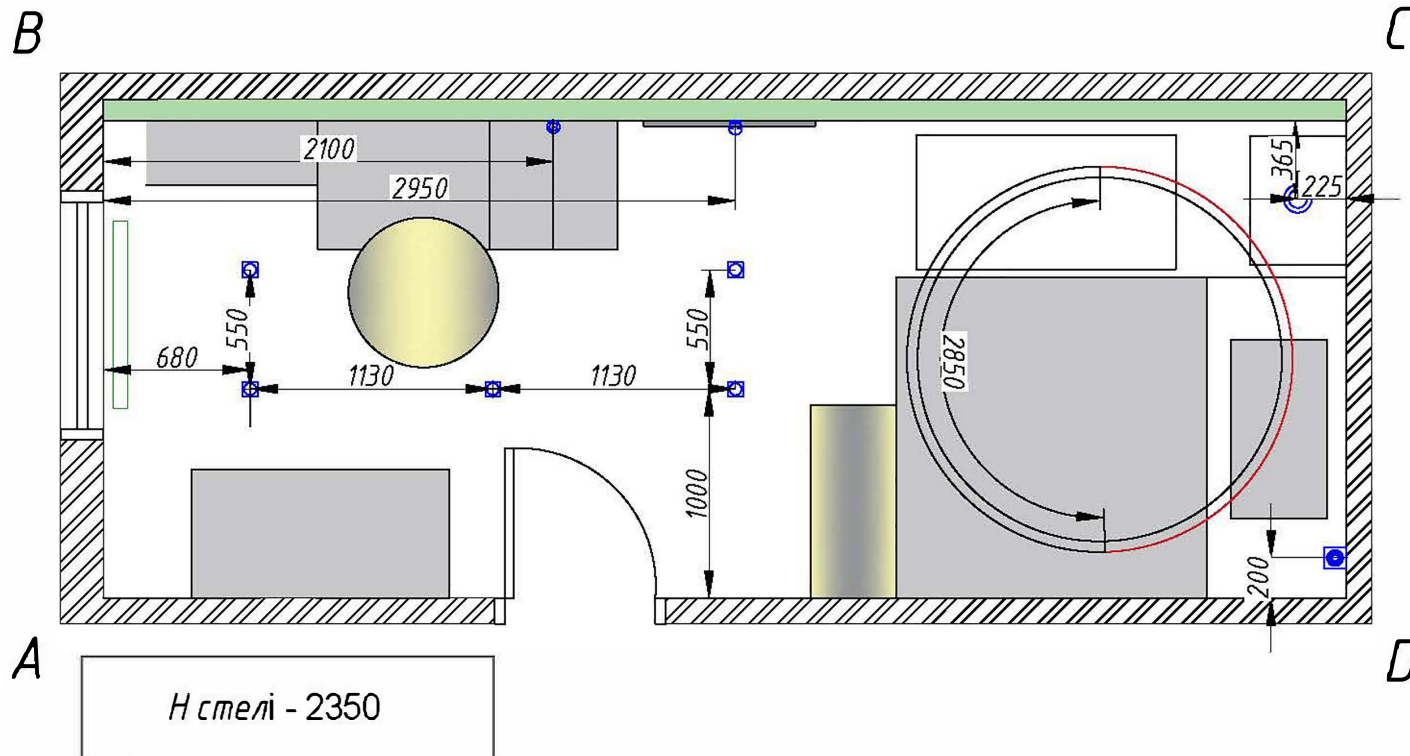


Умовні позначення

1. За позначку 0,000 прийнято рівень чистої підлоги
2. Установку освітлювального обладнання проводити згідно з Тех. паспортом обладнання
3. При прихованому підсвічуванні у меблях, точні прив'язки уточнювати з проектом меблів у виробника
4. Даний лист розглядати спільно з Розгортками приміщень
5. Прив'язки настильних світильників (бра) дивиться Розгортки приміщень
6. Усі розміри вказані в міліметрах
7. Всі спірні моменти уточнюються під час будівництва в порядку авторського нагляду

1.		1 шт.	Настінний світильник для дзеркала
2.		1 шт.	Підвісний світильник із ротанга з нитками
3.		1 шт.	Бра MOX Plate з кераміки, col. Vanilla TC-03-LMW006
4.		1 шт.	Спот
5.		5 шт.	Гіпсові світильники СВ 002, Артикул: AG-01-002-gl; колір: білий (під фарбування)
		5,7 м	LED стрічка по колу без запасу

Експлікація приміщень			
№	Найменування	Площа м ²	Примітки
1	Спальня маленька	13,5	

06/2026			
Ескізний проект	Стадія	Аркуш	Аркушів
	ЕП	11	21
План освітлення М 1:25		визайнер вікторія Романюк	

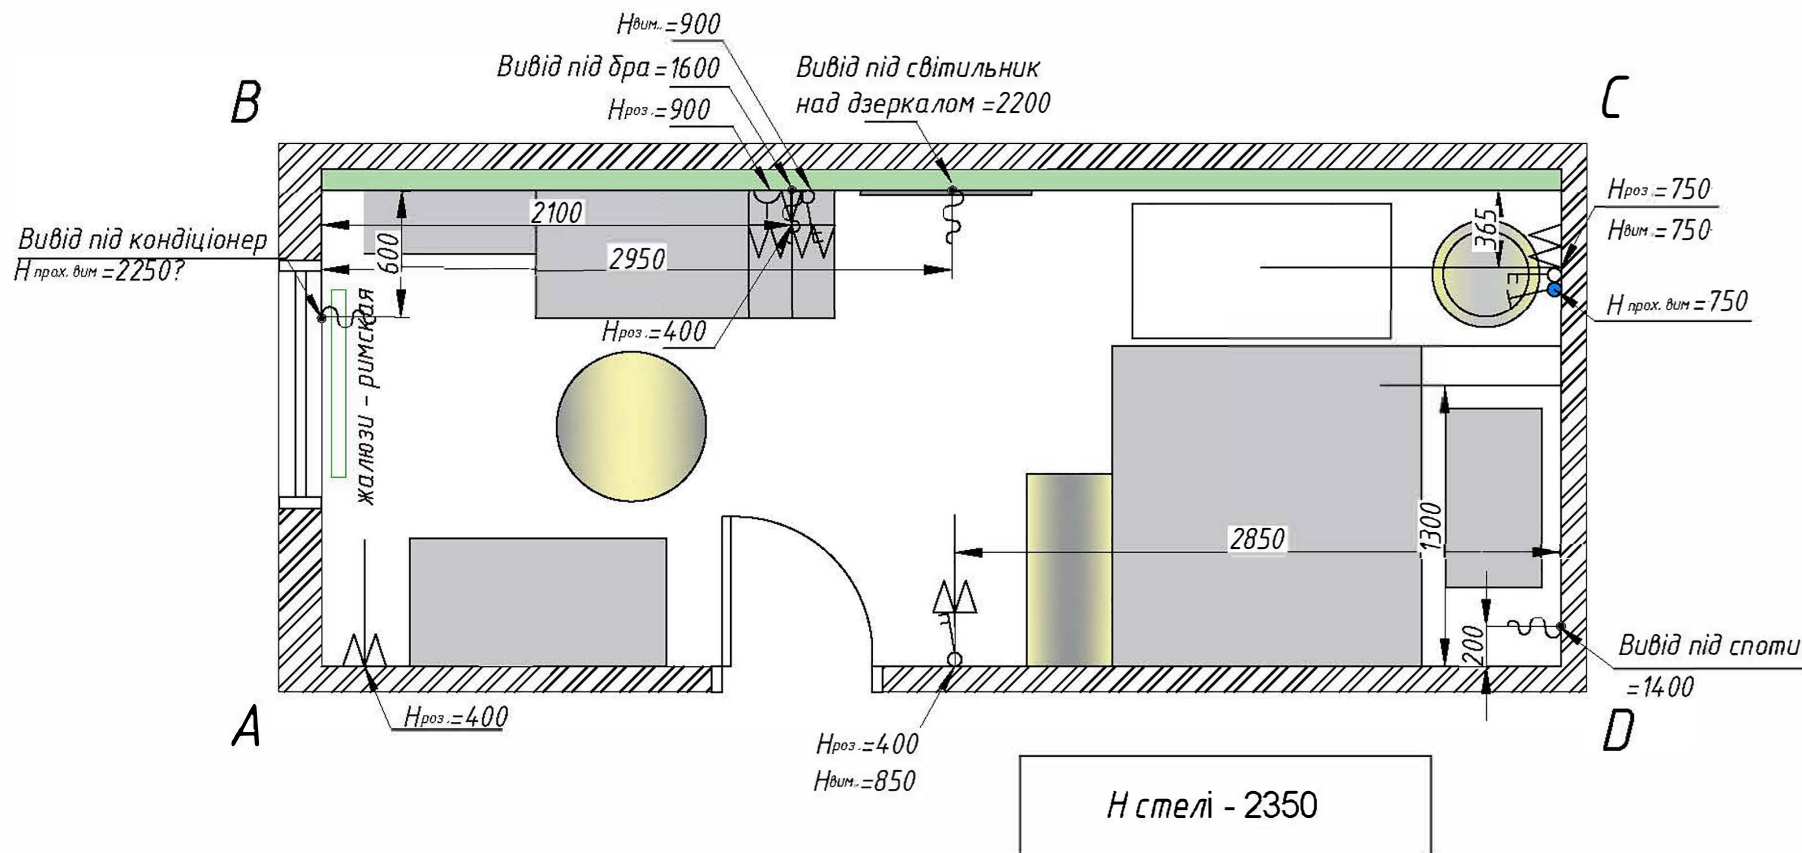

Умовні позначення:

- двоклавішний вимикач
- прохідний вимикач
- подвійна розетка
- 4-на розетка
- електричний вивід
- розетка
- Розетка USB

- За позначку 0.000 прийнято рівень чистої підлоги
- Висота вказана від чистої підлоги 0.000
- Установку електрофурнітури проводити згідно з Тех.паспортом обладнання
- Прив'язки розеток та електровиводів вказані до центру обладнання
- Довжина проводів у місцях виводів 500мм
- Електрофурнітура в мокрих приміщеннях IP44
- Всі приховані підсвічування, що вбудовуються в меблі узгодити додатково
- Кількість кабелів живлення для LED-підсвічування узгоджується додатково з електриками
- При вертикальному розташуванні постів з вимикачами/розетками вказана висота нижнього поста
- Розташування груп вимикачів та розеток уточнювати на розгортках, цей лист розглядається спільно з розгортками приміщень
- Усі розміри вказані в міліметрах
- Всі спірні моменти уточнюються по ходу будівництва у порядку авторського нагляду

Список електрофурнітури

№	Роз-ки	Фото	Модель	К-сть, шт.
1.	1-а		Hager?; модель:- розм.:-	-
2.	2-а			3
3.	4-а			1
4.	USB			1
Вимикачі				
5.	2-ні		Hager?; модель:- розм.:-	3
6.	Прох.			1

Експлікація приміщень			
№	Найменування	Площа м ²	Примітки
1	Спальня маленька	13,5	

06/2026

Ескізний проект

Стадія	Аркуш	Аркушів
ЕП	12	21

План електрофурнітури
М 1:25


визайнер вікторія
Романюк

B

C

A

D

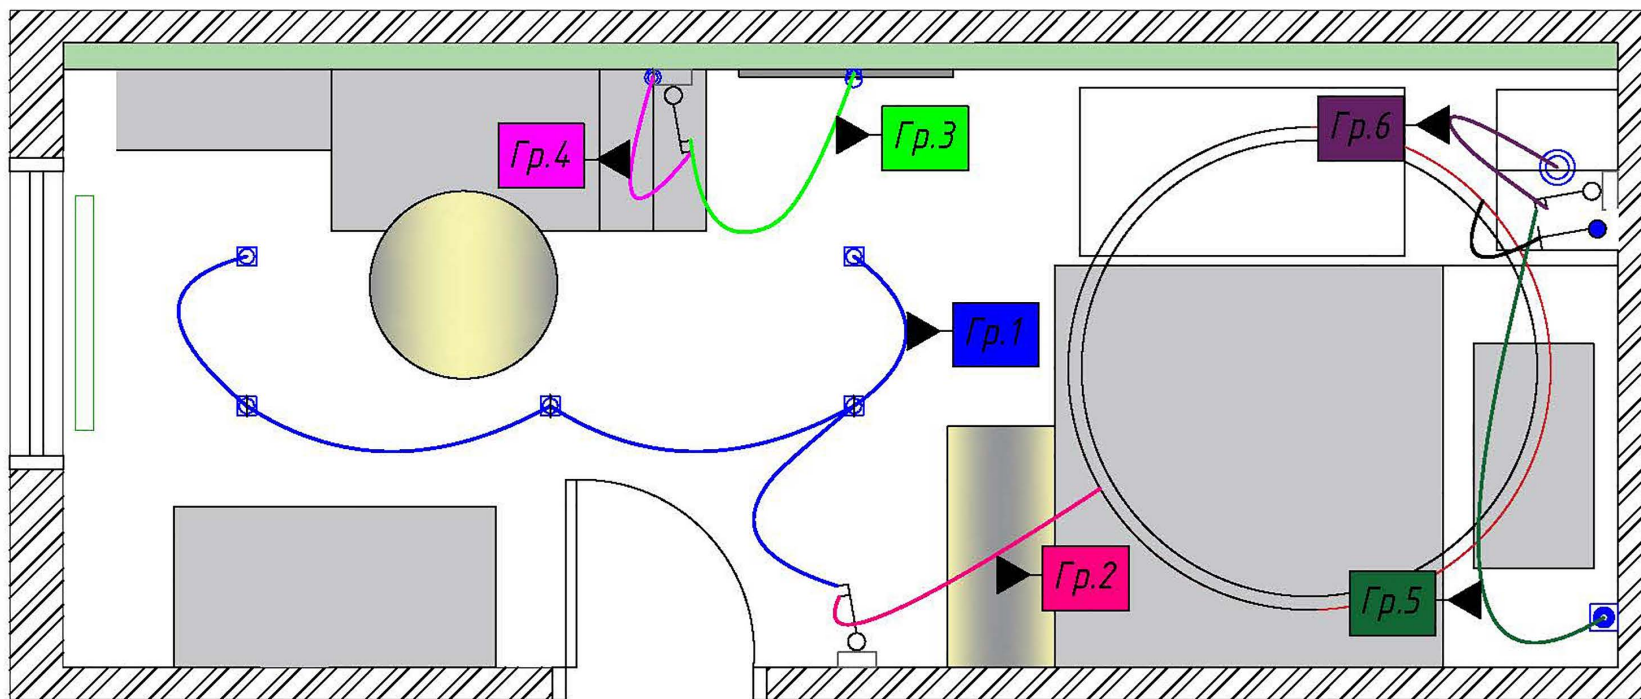

П

Н стелі - 2350

- Гіпсові світильники.
- LED стрічка, спальня
- Гр. 3 Світильник для картин над дзеркалом
- Бра над письмовим столом
- Спот біля стіни над ліжком
- Підвіс на стелі, над приліжковою тумбою
- вимикає LED стрічку на стелі

Умовні позначення:

- двоклавішний вимикач
- прохідний вимикач

06/2026

Ескізний проєкт

Стадія	Аркуш	Аркушів
ЕП	13	21

План груп освітлення
М 1:20

визайнер Вікторія
Романюк

СПЕЦИФІКАЦІЯ ОСВІТЛЮВАЛЬНИХ ПРИЛАДІВ Маленька кімната

№ на плані	Опис	Необхідна кіл-ть шт.	Фото	Посилання
1	Гіпсовий світильник Світильник СВ 002, Артикул: AG-01-002-glкомплектція: гіпсовий світильник, цоколь GU 5,3, монтажні куточки, різьбові гвинти, кільце стопорне для фіксації лампи. тип патрона: GU 5,3; лампа/потужність: MR 16/маx 35Вт	6		https://maiimo.com/products/gipsovij-svitilnik-sv-002-vbudovuvanij https://www.promin.net.ua
2	Бра MOX Pleat з кераміки. Артикул: TC-03-LMW006 Розміри: 30 × 30 × 14 см, Джерело світла: E14 Потужність: 6 Вт Колірна температура: 4000K 50Lm	1		https://maiimo.com/products/wall-lamp-mox-pleat
3	Підвіс Абажур из ротанга з декоративними нитками діаметр - 350/380 мм	1	без фото	на замовлення
4	Бра для картини ZUMALINE 67038, Температура світла, К 4000, Напруга, В 220, Розмір: 600x90x40, Тип кріплення Монтажна планка	1		https://www.lampa.ua/katalog/67038.html
5	Спот Gaff Design Studio, модель GF-TopazBra, тип патрона GU10, тип лампи LED до 8 Вт	1		https://designloft.ua/osvitlennya-loft/bra-ta-nastinni-svitylnyky-loft/nastinnyj-svitylnyk-topaz
6	LED стрічка 5,7 м без запасу	1		


06/2025

Ескізний проєкт


Стадія	Аркуш	Аркушів
ЕП	14	21

Специфікація освітлювальних приладів

визайнер вікторія Романюк

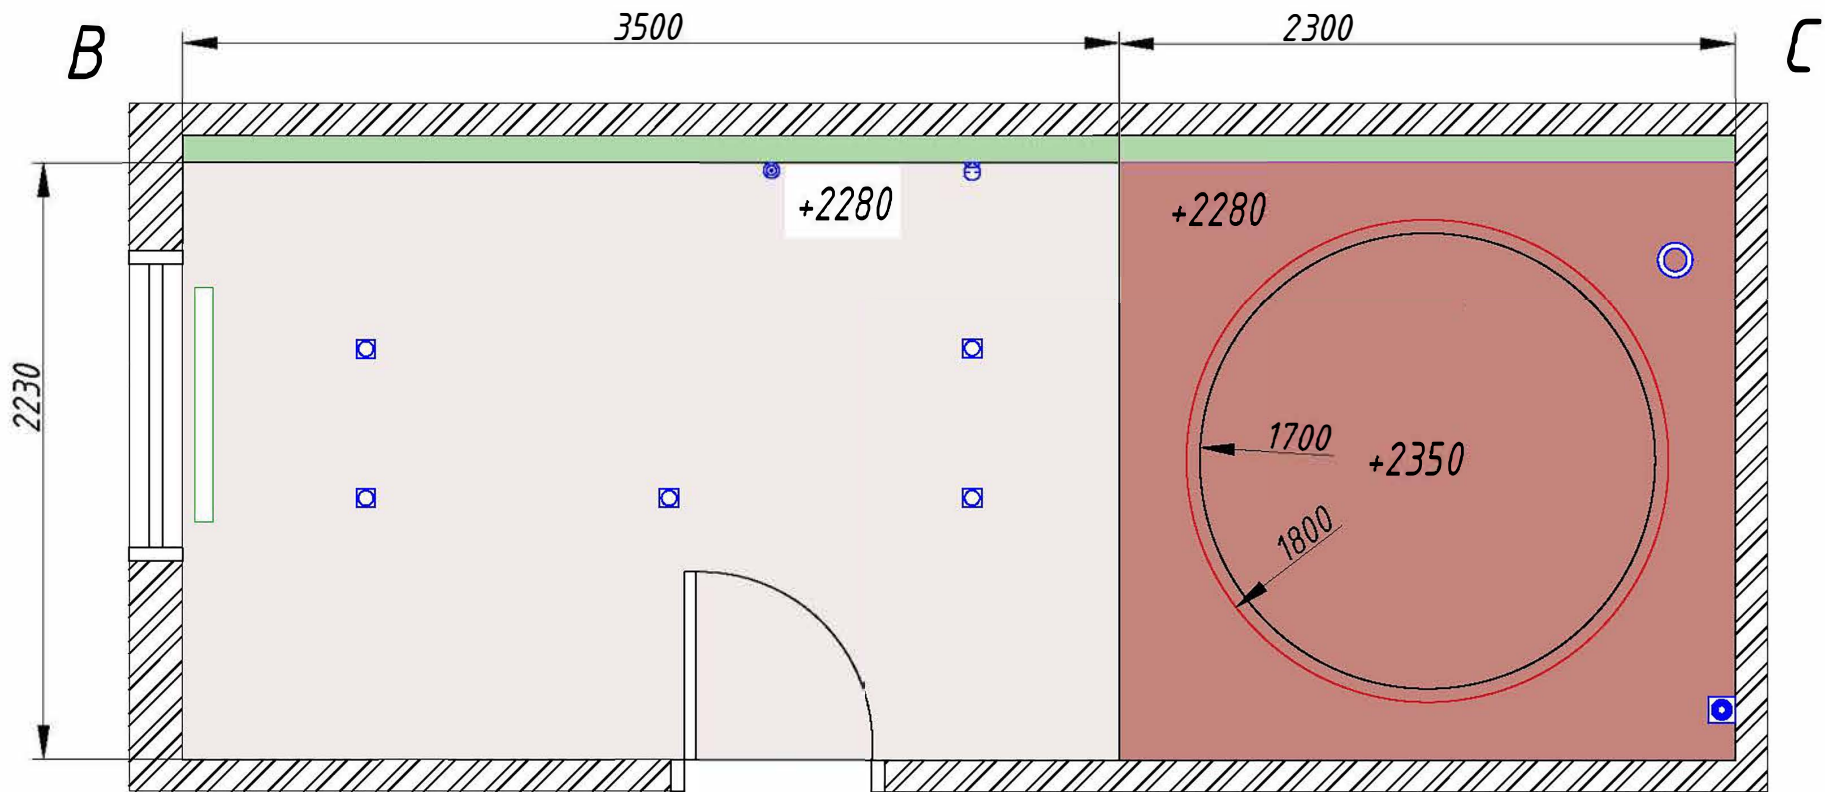

A Розріз стелі М 1:10

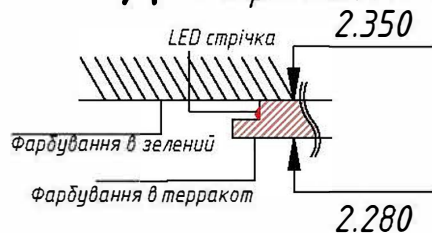

A-1

Н стелі - 2350

!!! LED підсвітка встановлюється по внутрішньому
 !!! (більшому на 100 мм) колу гіпсокартона, на рібрі

- 2 кв. м** стеля із ГК, фарбування – соф. узгодити с дизайнером рівень 2,350 Коло – зелене
- 7,8 кв. м** стеля, фарбування – соф. узгодити с дизайнером рівень 2,280 в 2 кольори. беж
- 7,8 кв. м** стеля, фарбування – соф. узгодити с дизайнером рівень 2,280 в терракот


A-1 Розріз кола над ліжком з LED підсвіткою

!!! карниз для римської штори стіновий

Узгодження кольорів в порядку авторського нагляду, який обговорюється окремо.

Експлікація приміщень			
№	Найменування	Площа м ²	Примітки
1	Спальня маленька	13,5	

06/2026			
Ескізний проект	Стадія	Аркуш	Аркушів
	ЕП	15	21
План стель М 1:25		визайнер вікторія Романюк	


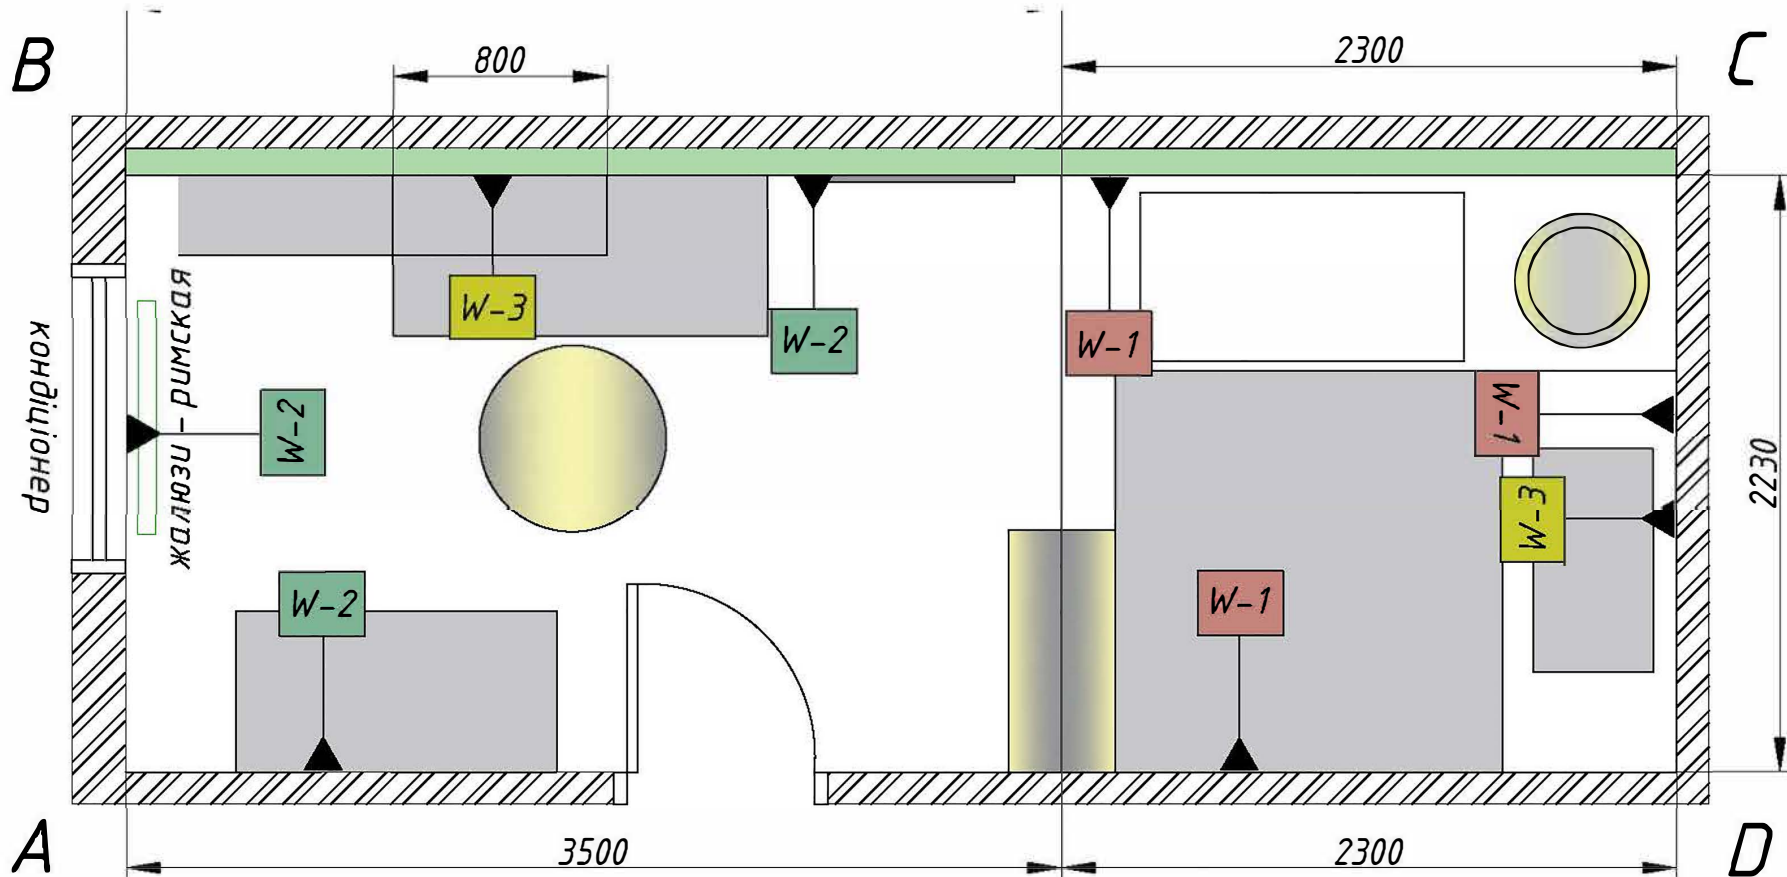


- W-1 Фарбування стін - колір терракот по палітрі NCS підібрати з дизайнером
- W-2 Фарбування стін - колір зелений по палітрі NCS підібрати з дизайнером
- W-3 Плітка на стіні. Дивитися розгортку




1. План оздоблення стін дивитись спільно з Розгортками та Візуалізаціями
2. Підбір викрасів по приміщенням виконати згідно з візуалізаціями, не порушуючи дизайн - концепцію
3. Відкоси віконних отворів пофарбувати в колір прилеглих стін, якщо не вказане інше
4. Всі спірні моменти уточнюються під час будівництва в порядку авторського нагляду

Експлікація приміщень			
№	Найменування	Площа м ²	Примітки
1	Спальня маленька	13,5	

06/2026			
Ескізний проєкт	Стадія	Аркуш	Аркушів
	ЕП	16	21
План оздоблення стін М 1:20		визайнер вікторія Романюк	

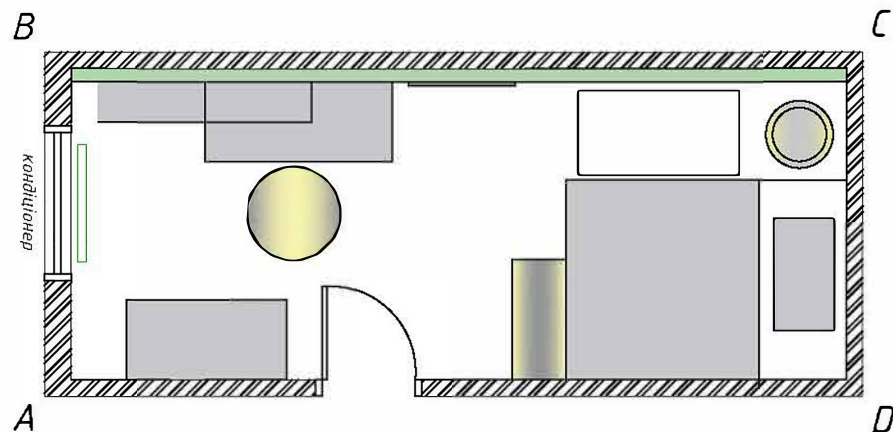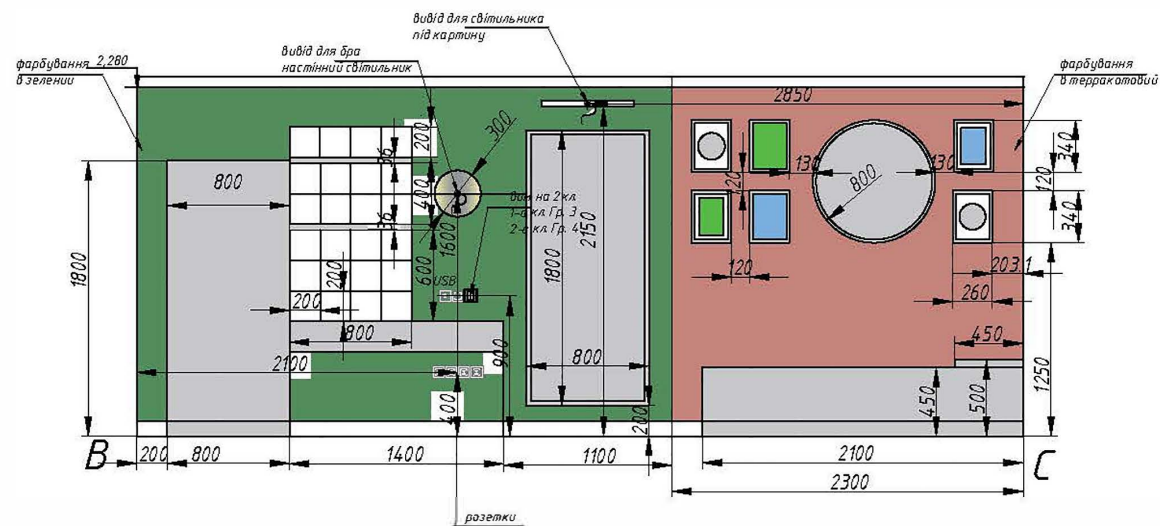

06/2026			
Ескізний проект	Стадія	Аркуш	Аркушів
	ЕП	17	21
Розгортки А-В; В-С маленька спальня М 1:20		визайнер вікторія Романюк	

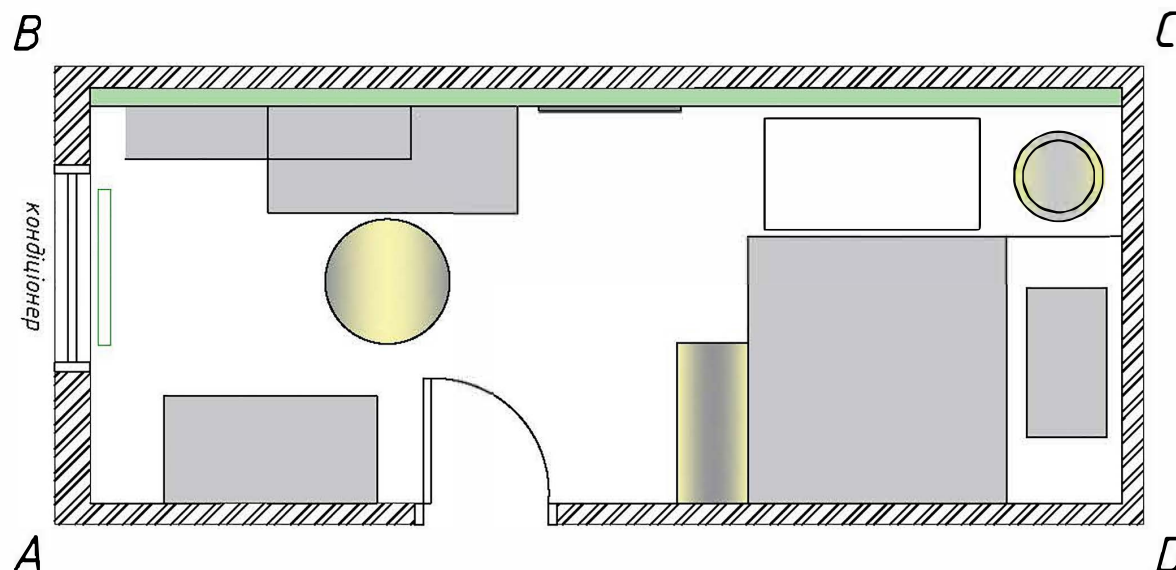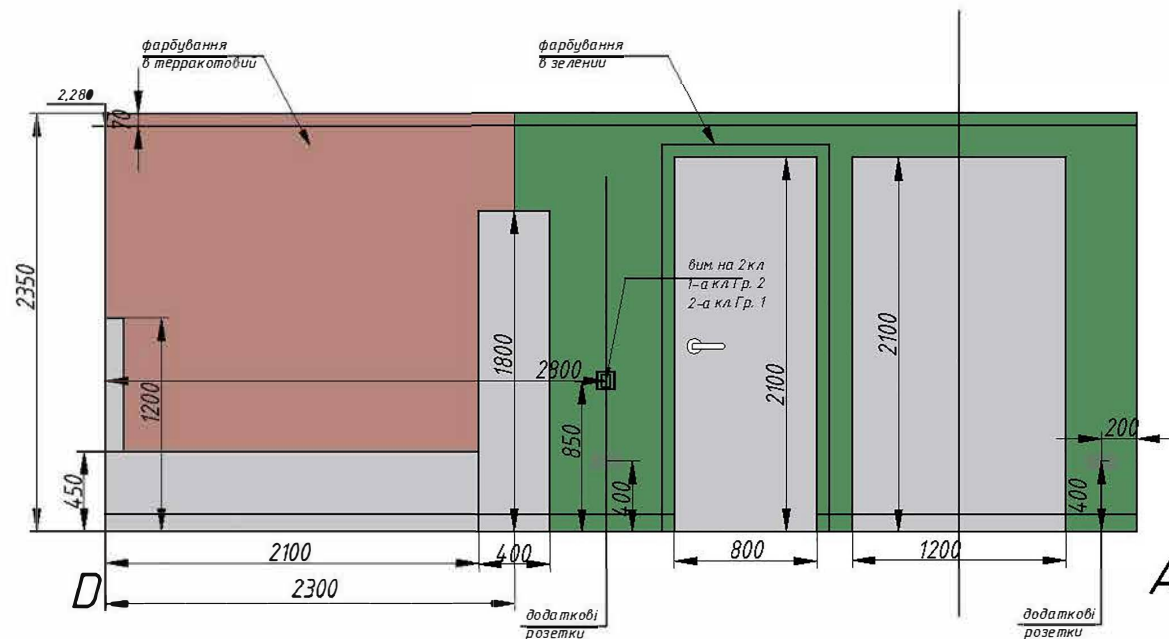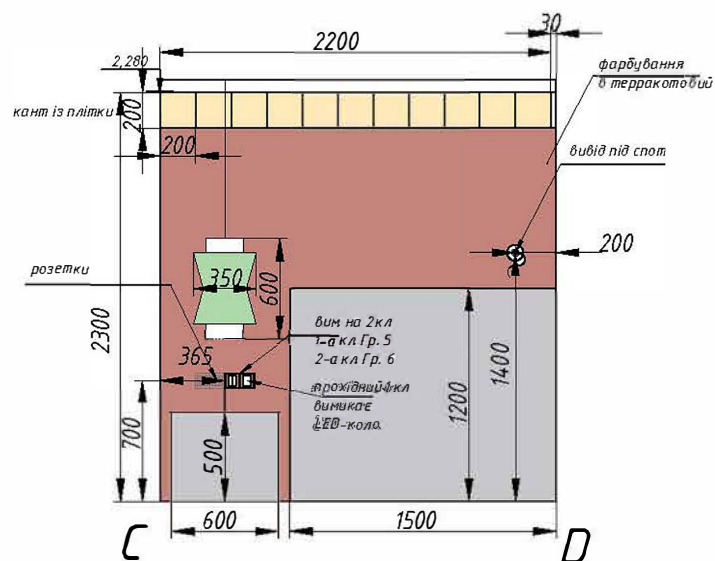

Експлікація приміщень			
№	Найменування	Площа м ²	Примітки
1	Спальня маленька	13,5	

06/2026			
Ескізний проєкт	Стадія	Аркуш	Аркушів
	ЕП	18	21
Розгортки стін C-D; D-A маленька спальня М 1:20		визайнер вікторія Романюк	

