
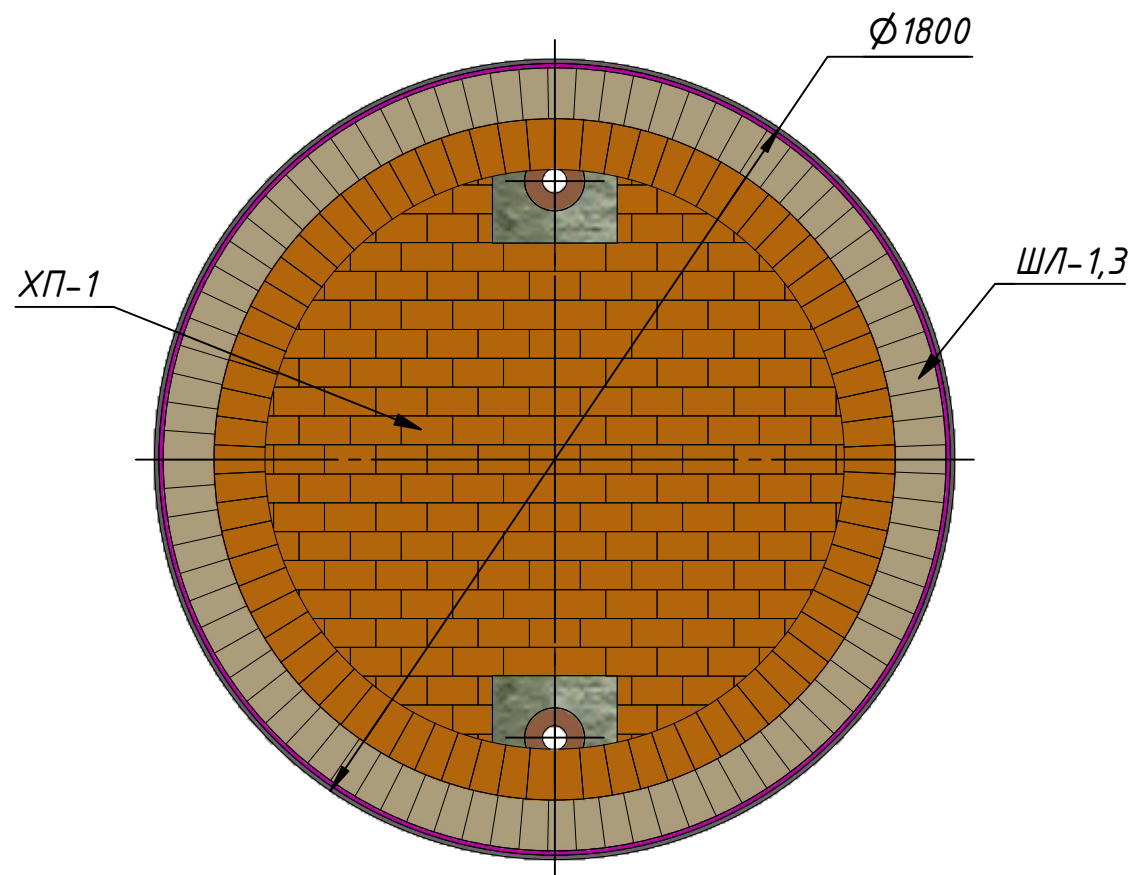


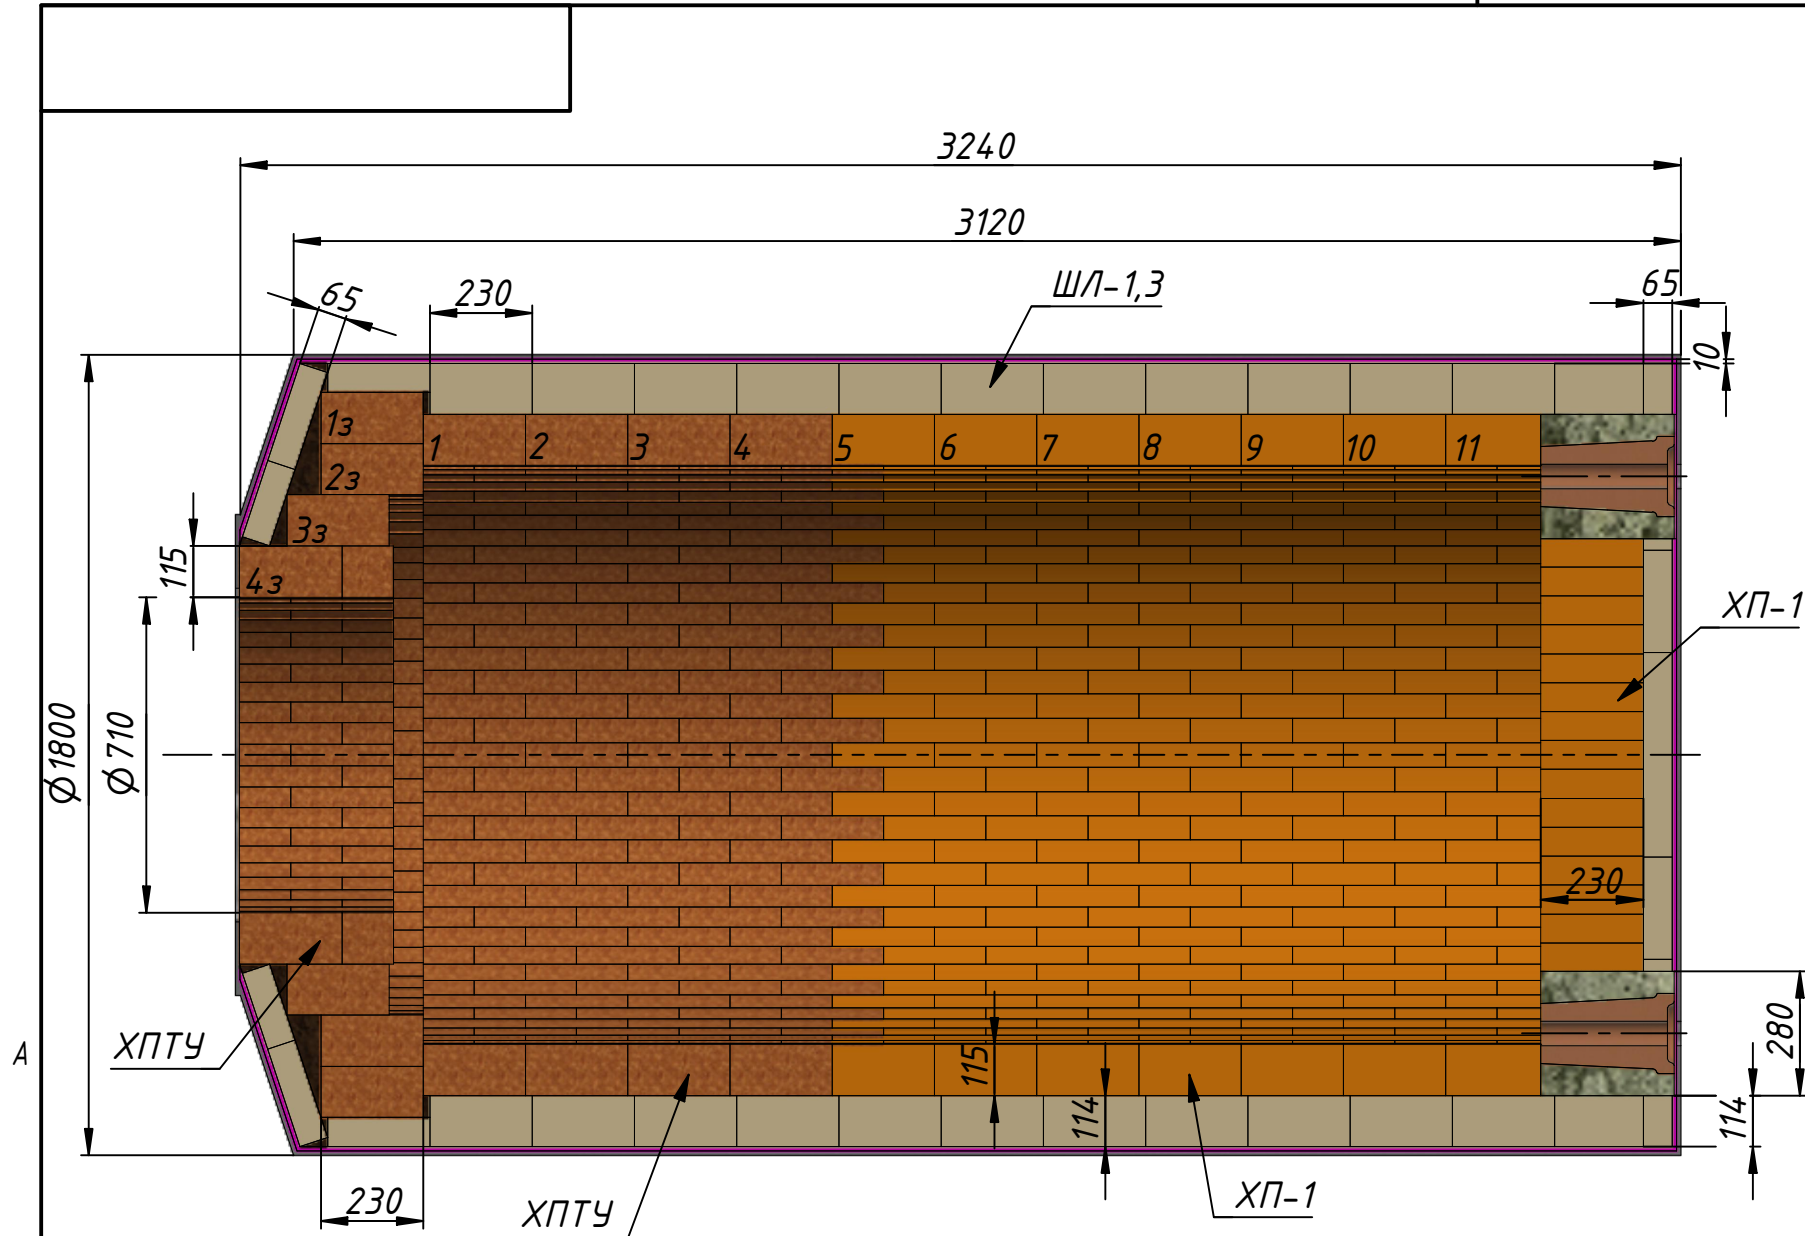

Футерівка робочого шару

Ряд	кіль-ть,шт				
	ХП-1		ХПТУ		
Марка	№1	№8	№1	№60	№61
Формат	230x115x65	230x115x65/55	230x115x65	230x150x65/4	230x115x65/55
Футерівка циліндричної частини					
1			2		72
2			2		72
3			2		72
4			2		72
5	2	72			
6	2	72			
7	2	72			
8	2	72			
9	2	72			
10	2	72			
11	2	72			
Футерівка торця з боку завалочного вікна					
1з			6		73
2з				5	63
3з				16	41
4з				54	38
Футерівка задньої стінки					
1г	248				
Всього:	262	504	14	75	503

Футерівка арматурного шару

Ряд	кіль-ть,шт	
	ШЛ-1,3	
Марка	№5	№44
Формат	230x115x65	230x115x65/55
Футерівка циліндричної частини		
1	13	72
2	13	72
3	13	72
4	13	72
5	13	72
6	13	72
7	13	72
8	13	72
9	13	72
10	13	72
11	13	72
12	13	72
Футерівка задньої стінки		
1г	112	
Футерівка передньої стінки		
1з	113	
Всього:	381	864

	</
--	--	----