



<i>Змін.</i>	<i>Кіл.уч.</i>	<i>Арк.</i>	<i>№Док.</i>	<i>Підпис</i>	<i>Дата</i>				
							<i>Стадія</i>	<i>Аркуш</i>	<i>Аркушів</i>
								1	
<i>Схема забудови варіант 1</i>									

Фасад 1-14
М 1:100

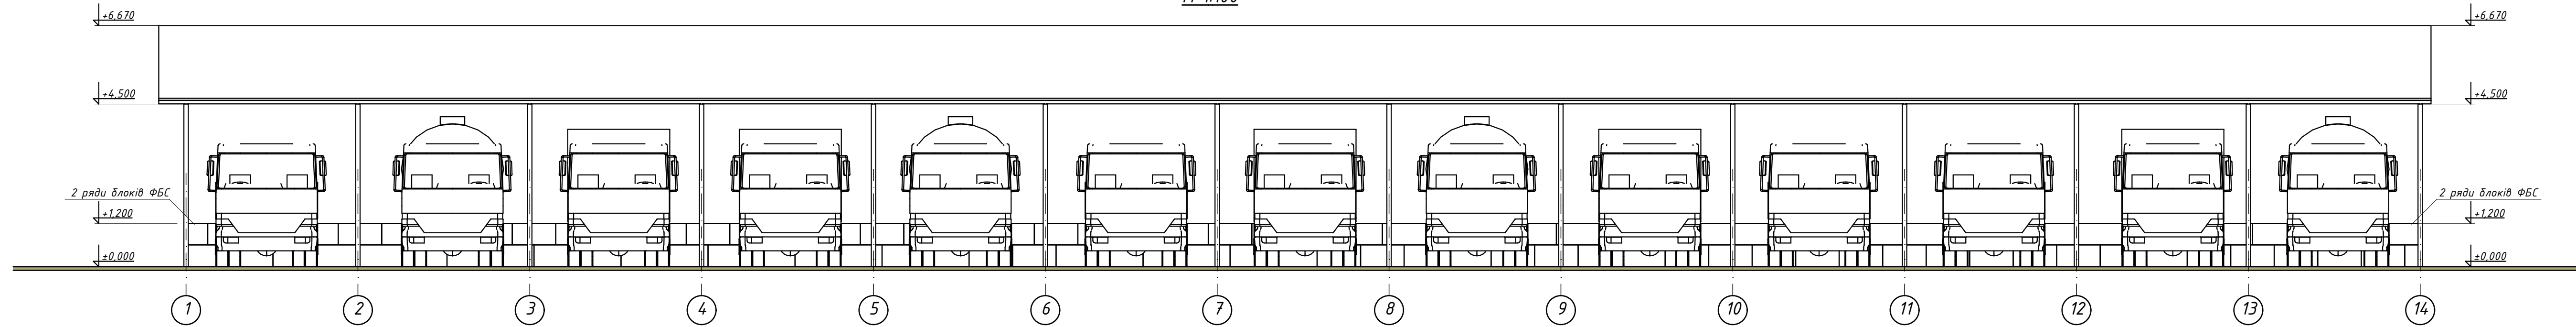


Фасад 14-1
М 1:100

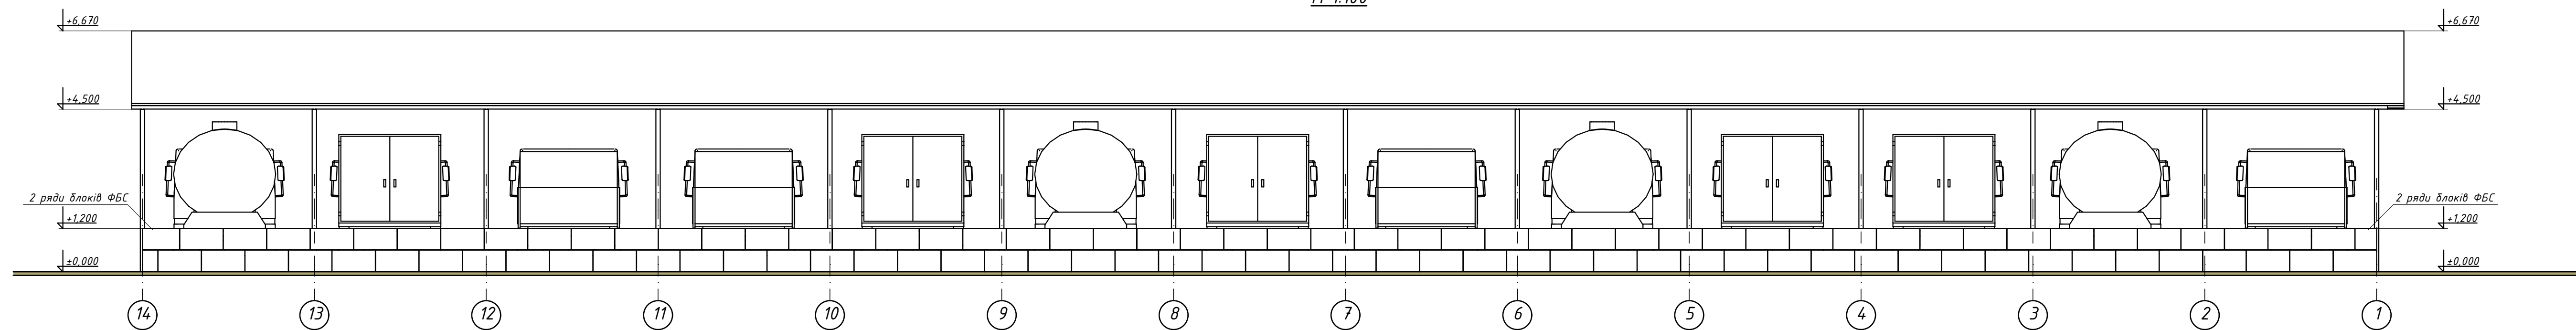

Змін.	Кілюч.	Арк.	№Док.	Підпис	Дата	Стадія	Аркуш	Аркушів
							4	
						Фасад 1-2. Фасад 2-1.		

Розріз 1-1

М 1:100

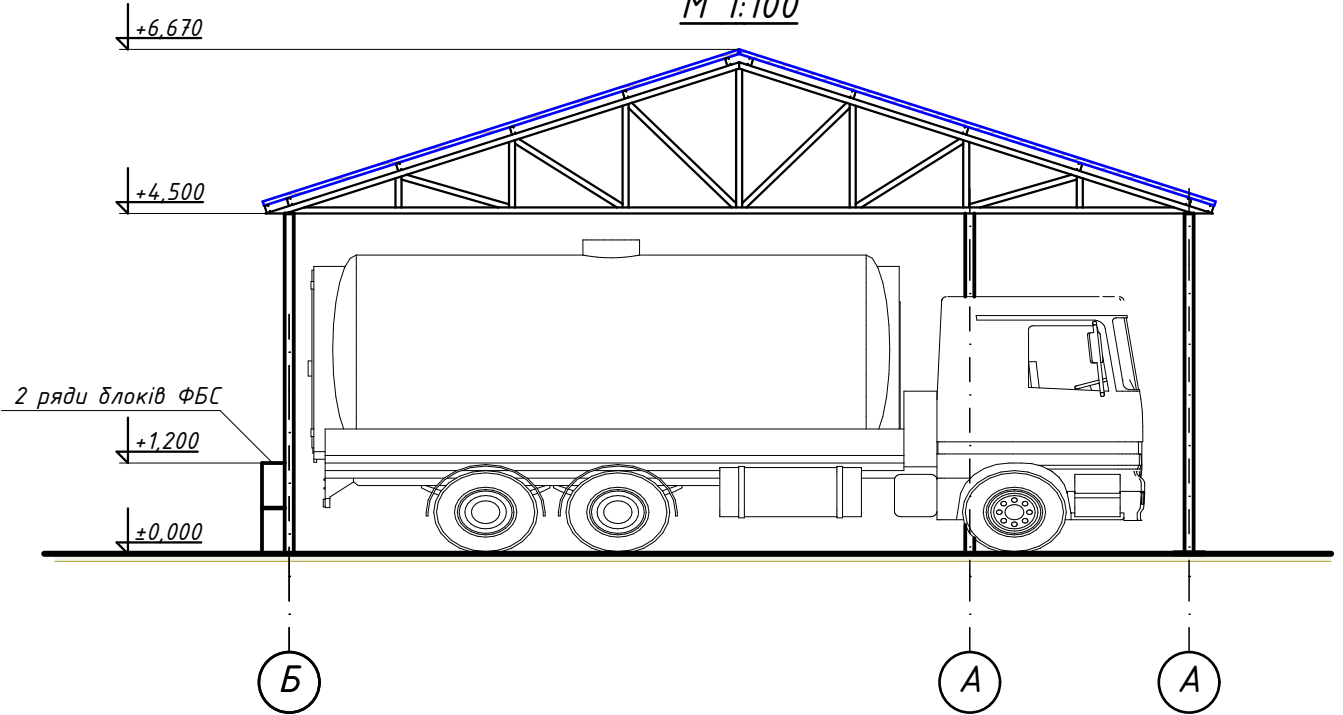

Змін.	Кіл.уч.	Арк.	№Док.	Підпис	Дата	Стадія	Аркуш	Аркушів			
							5				
						Розріз 1-1					

Перспективне зображення
вигляд 1



Змін.	Ключ.	Арк.	№Док.	Підпис	Дата				
							Стадія	Аркуш	Аркушів
								6	
						Перспективне зображення, вигляд 1			

Перспективне зображення
вигляд 2



Змін.	Ключ.	Арк.	№Док.	Підпис	Дата				
							Стадія	Аркуш	Аркушів
								7	
						Перспективне зображення, вигляд 2			