
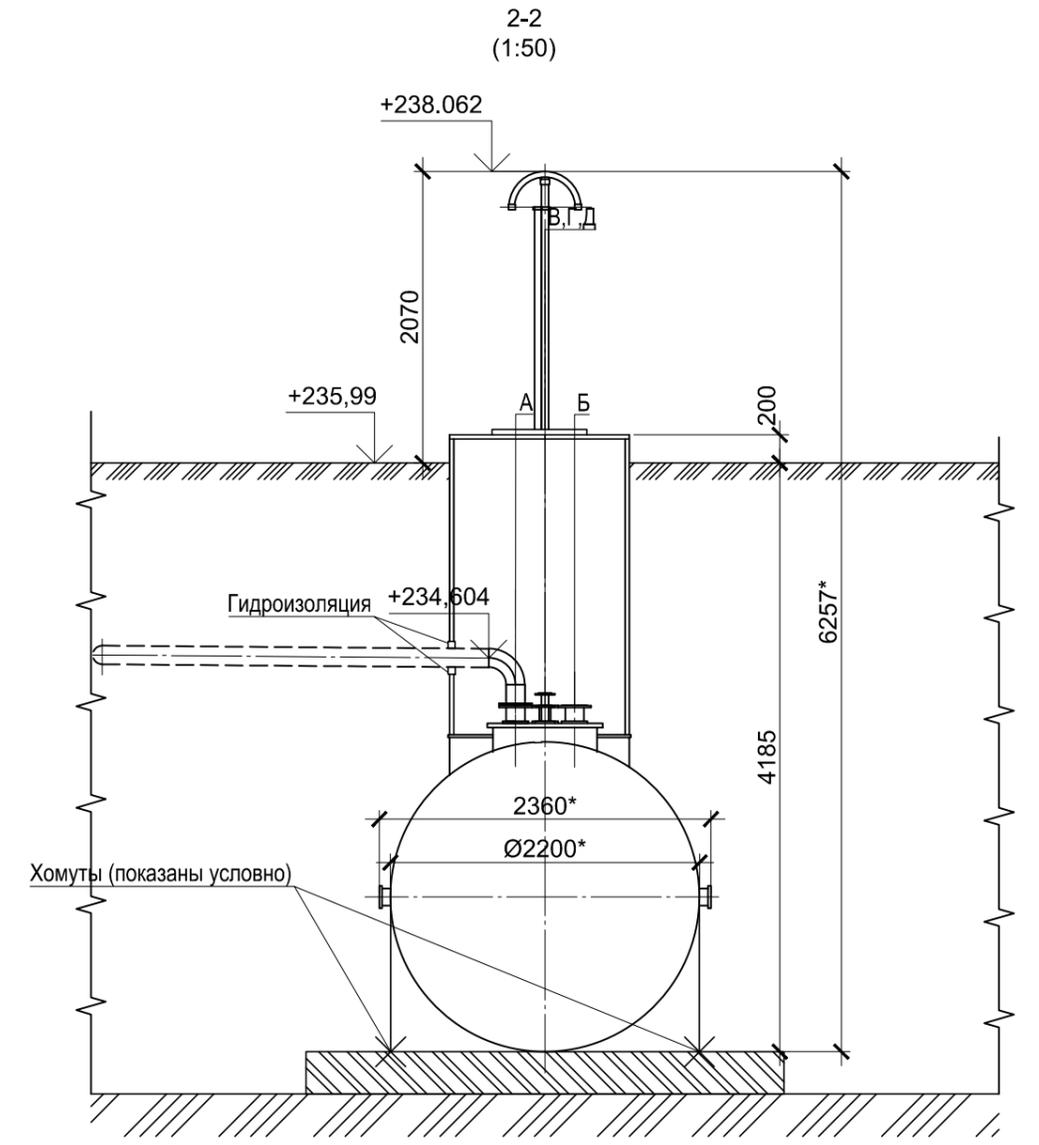


Общие указания:
 - предусмотреть установку резервуара на бетонную плиту, закрепить резервуар с помощью хомутов к плите;
 - предусмотреть колодец с люком (600x600) для аварийной запорной арматуры;
 - для деталей установки и крепления емкости предусмотреть усиленную антикоррозийную защиту.
 Исходные данные:
 Масса пустого резервуара - 3100 * кг.
 Масса заполненного резервуара - 11400 * кг.
 Рабочая среда: масло - ТП-22С ТУ 38.101821-2001
 * - размеры для справки.

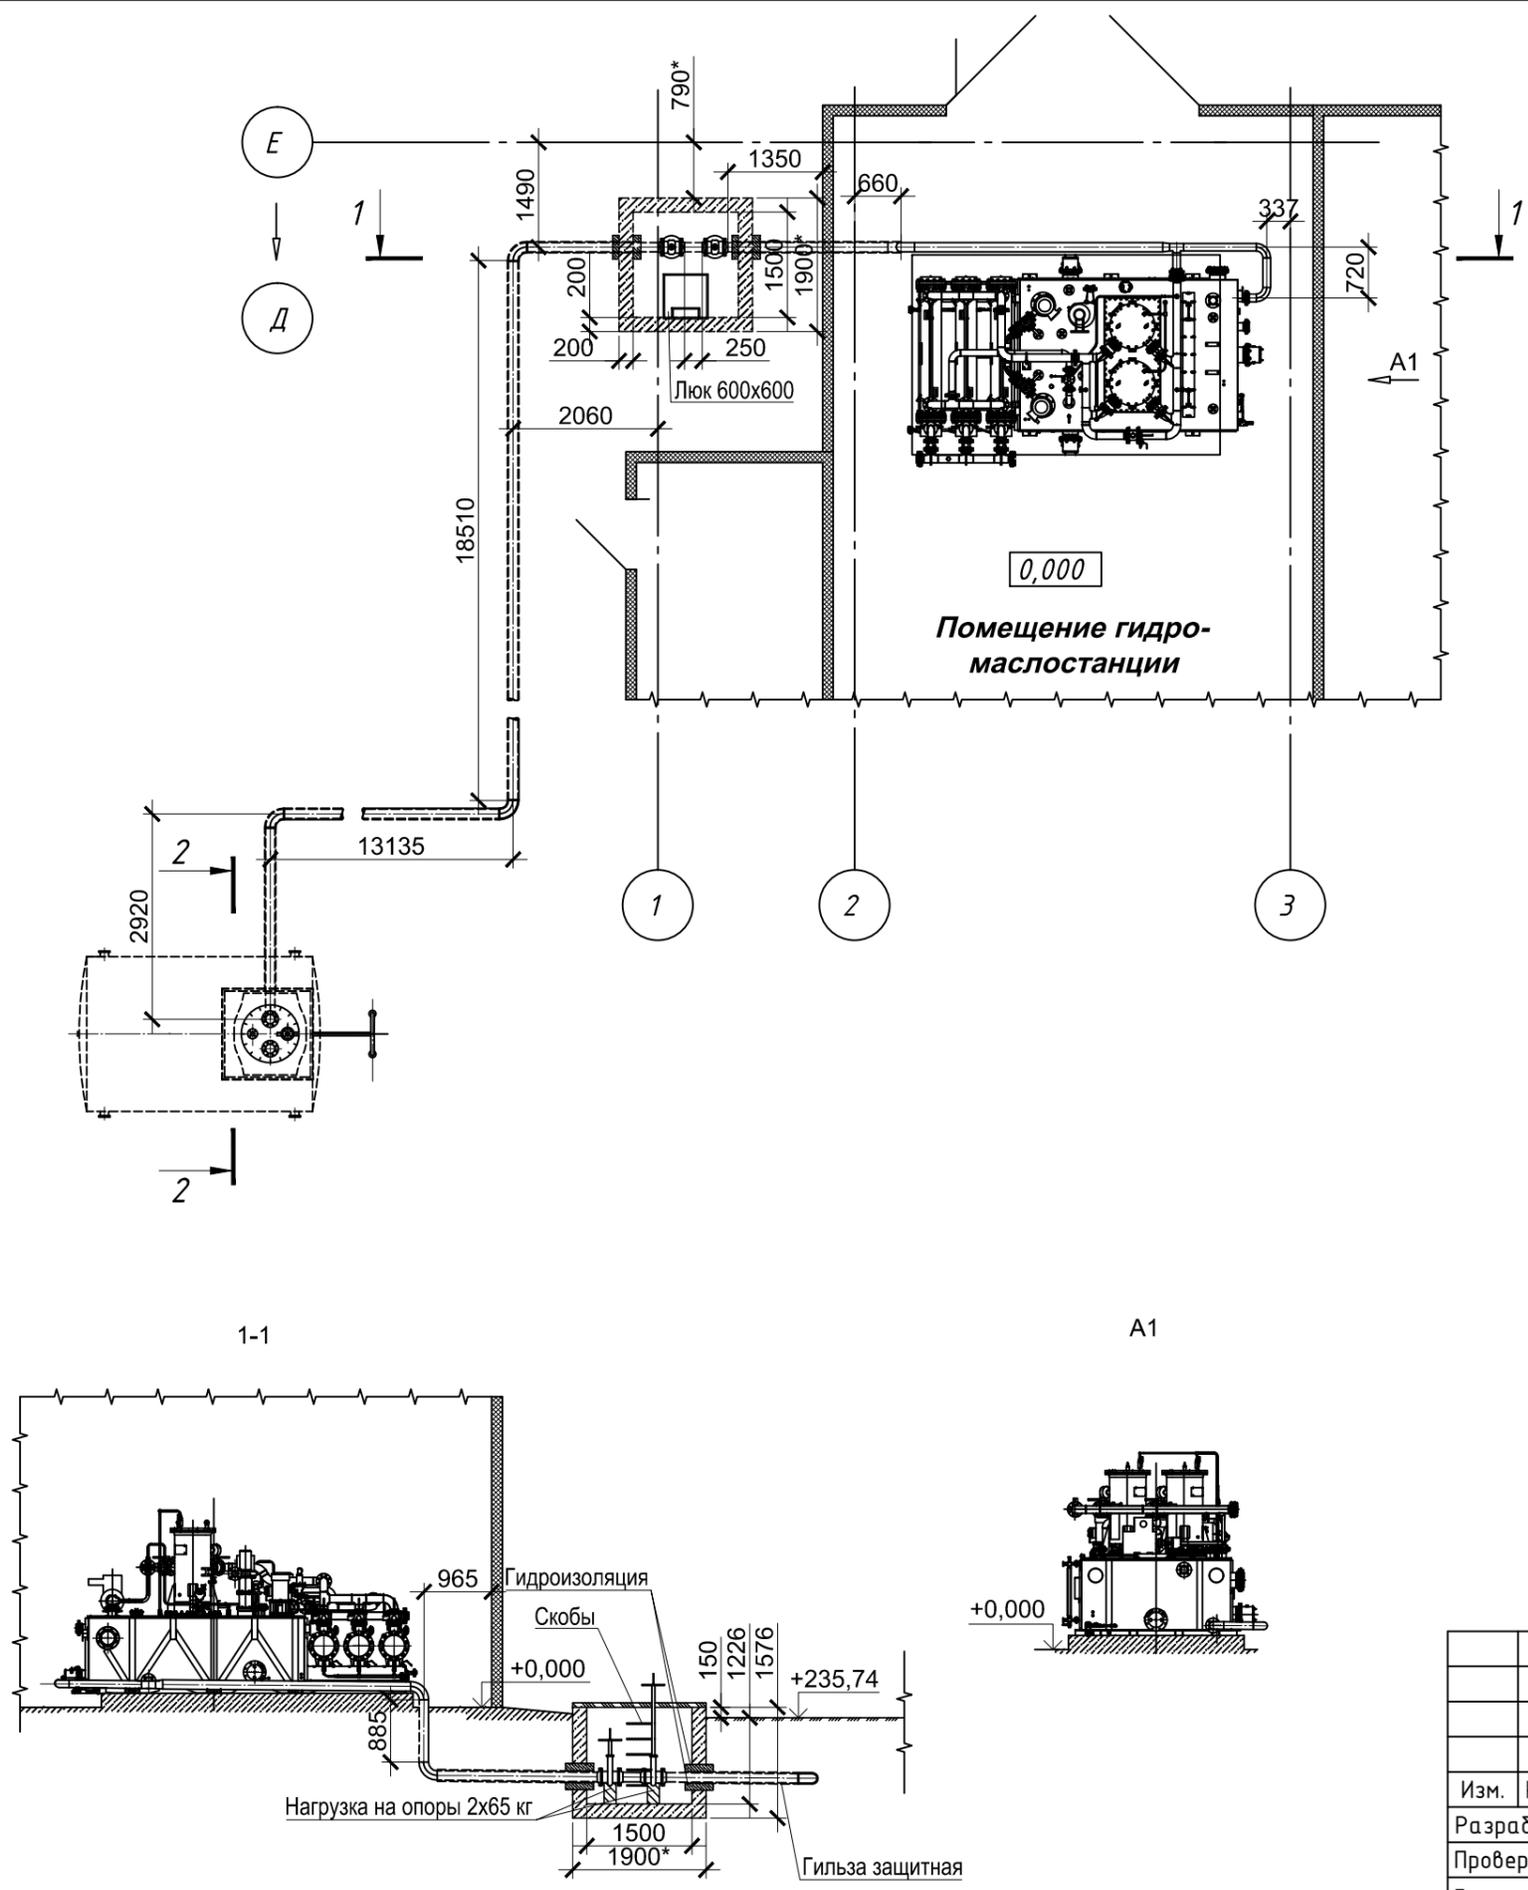

						МП102214-ТХ-ЗД-08			
						АО "ЕВРАЗ Нижнетагильский металлургический комбинат"			
Изм.	Кол. уч.	Лист	№ док.	Подп.	Дата	Строительство комплекса ГТРС	Стадия	Лист	Листов
Разраб.	Левченко			<i>[Signature]</i>			П	1	1
Провер.	Бондаренко			<i>[Signature]</i>		Строительное задание на установку подземного резервуара для аварийного слива масла с блока маслоснабжения	 ООО "МетПромСтрой"		
Гл. спец.									
Нач. отдела	Журавлев			<i>[Signature]</i>					
Н.контр.	Кононова			<i>[Signature]</i>					
ГИП	Лебедев								

Согласовано	Подпись	Дата
отдел	Фамилия	
Подп. и дата	Взам. инв. №	
Инв. № подл.		