



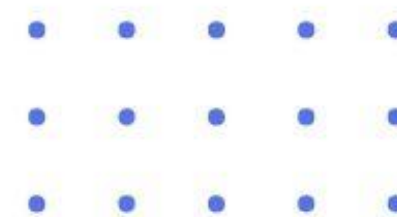


ПЛАНУВАЛЬНЕ РІШЕННЯ

для дитячої кімнати

ЖК "Варшавський" Київ

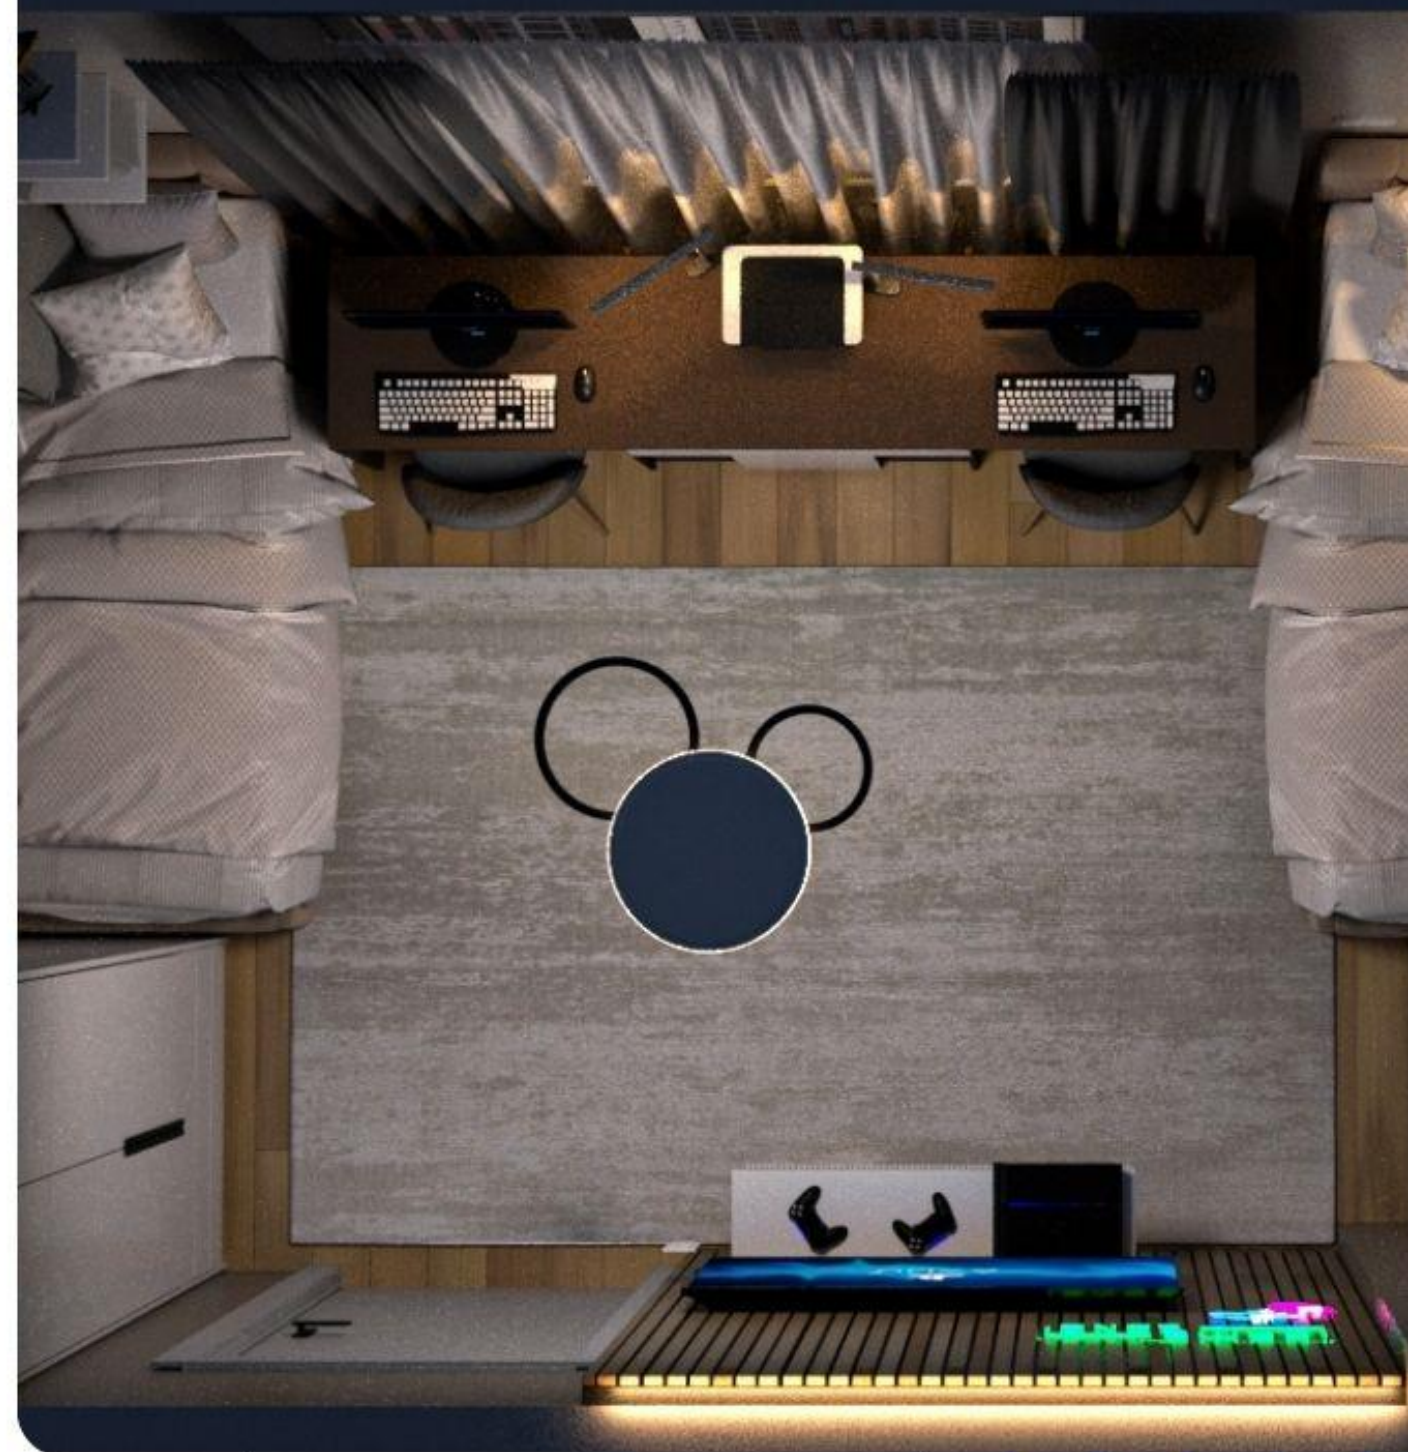

Обмірний план
Масштаб 1:30

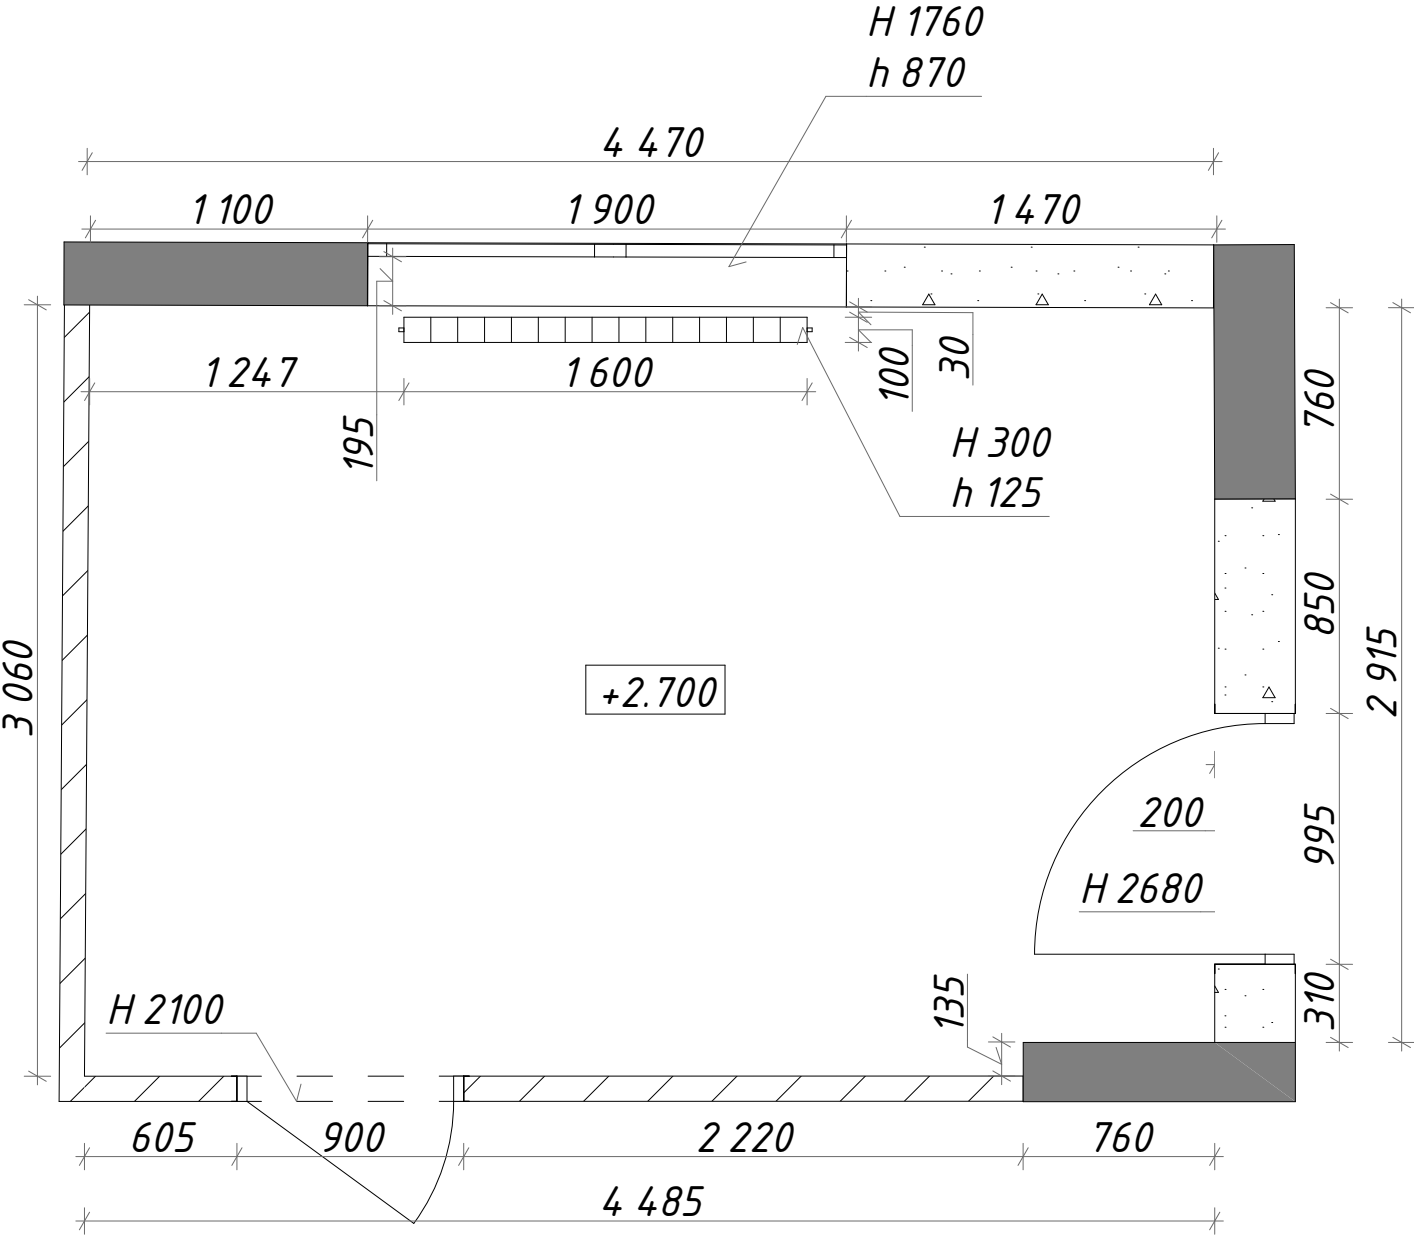

Умовні позначення:

- несучі монолітні конструкції
- стіна з піноблоку
- стіна з газоблоку
- +2.700 - позначка висоти приміщення
- радіатор

Примітки:

- Всі розміри вказані від чорнових стін.
- Всі розміри вказані в міліметрах.
- За відмітку +0.000 прийнято рівень чорнової підлоги.
- Проектні розміри уточнити на місці.

Дизайнер:
Олена Величко

Обмірний план


Масштаб 1:30

Аркуш 2 з 18

м. Київ, ЖК "Варшавський"
Замовник Ірина Шевченко

Підпис замовника _____

План демонтажу
Масштаб 1:30

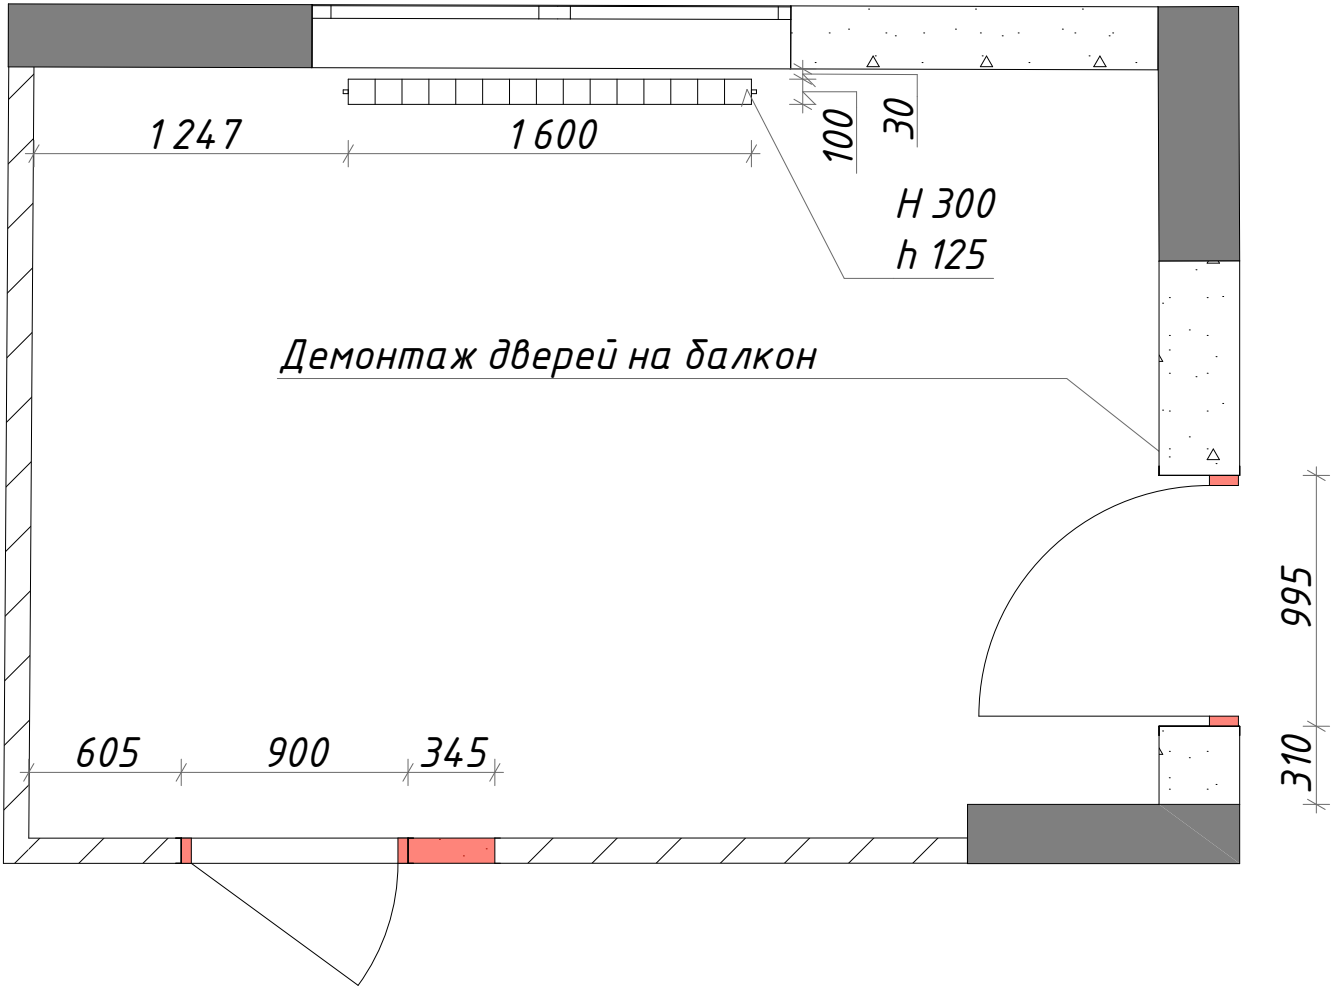

Умовні позначення:

- несучі монолітні конструкції
- стіна з піноблоку
- стіна з газоблоку
- +2.700 -позначка висоти приміщення
- радіатор
- двері, що демонтуються

Примітки:

1. Всі розміри вказані від чорнових стін.
2. Всі розміри вказані в міліметрах.
3. За відмітку +0.000 прийнято рівень чорнової підлоги.
4. Проектні розміри уточнити на місці.

Дизайнер:
Олена Величко

План демонтажу


Масштаб 1:30

Аркуш 3 з 18

м. Київ, ЖК "Варшавський"
Замовник Ірина Шевченко

Підпис замовника _____

План монтажу
Масштаб 1:30

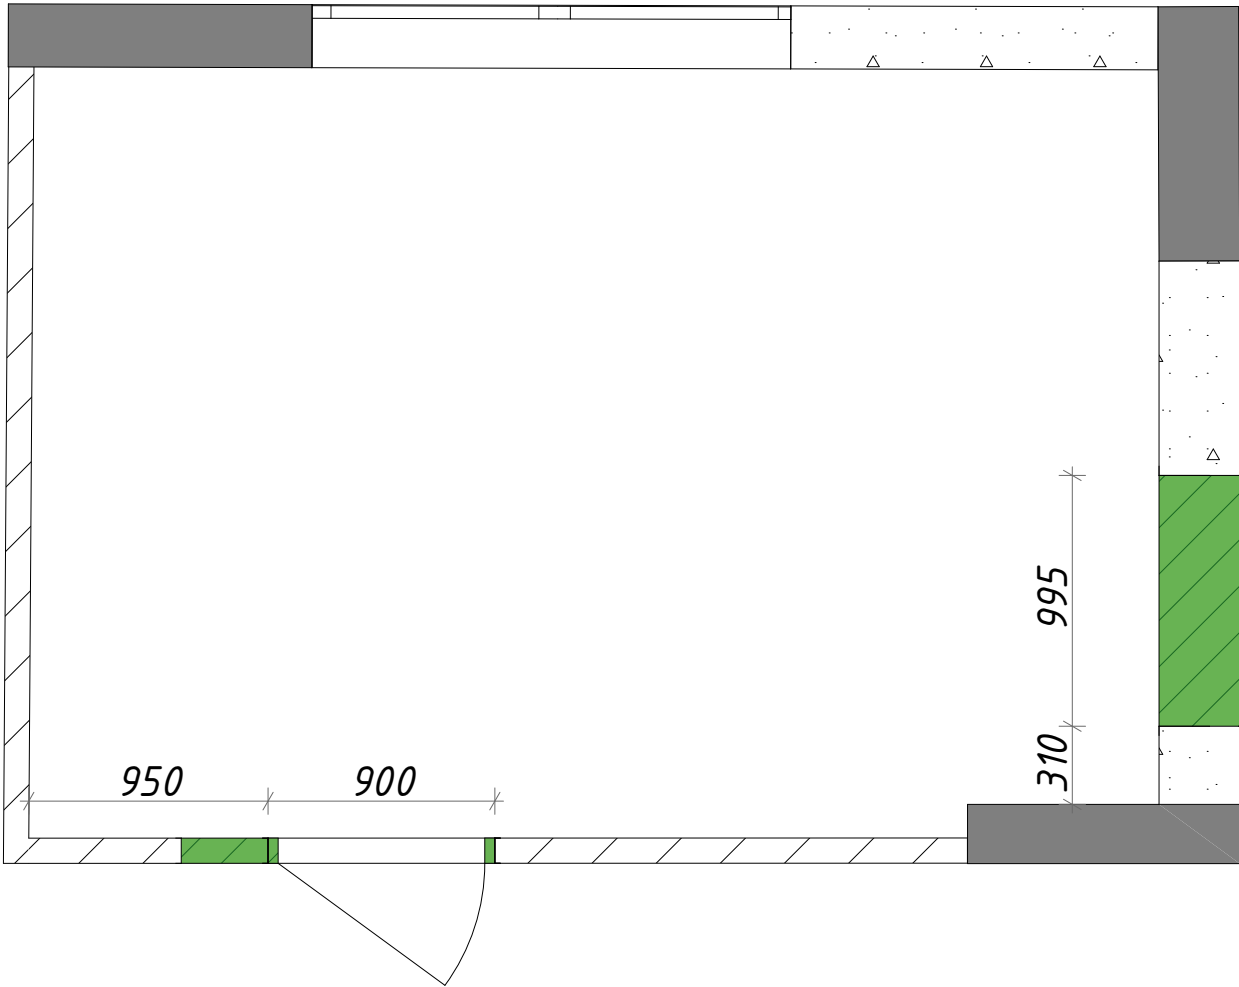

Умовні позначення:

- несучі монолітні конструкції
- стіна з піноблоку
- стіна з газоблоку
- позначка висоти приміщення
- радіатор
- закладення дверного отвору

Примітки:

- Всі розміри вказані від чорнових стін.
- Всі розміри вказані в міліметрах.
- За відмітку +0.000 прийнято рівень чорнової підлоги.
- Проектні розміри уточнити на місці.

Дизайнер:
Олена Величко

План монтажу


Масштаб 1:30

Аркуш 4 з 18

м. Київ, ЖК "Варшавський"
Замовник Ірина Шевченко

Підпис замовника _____

План після перепланування
Масштаб 1:30

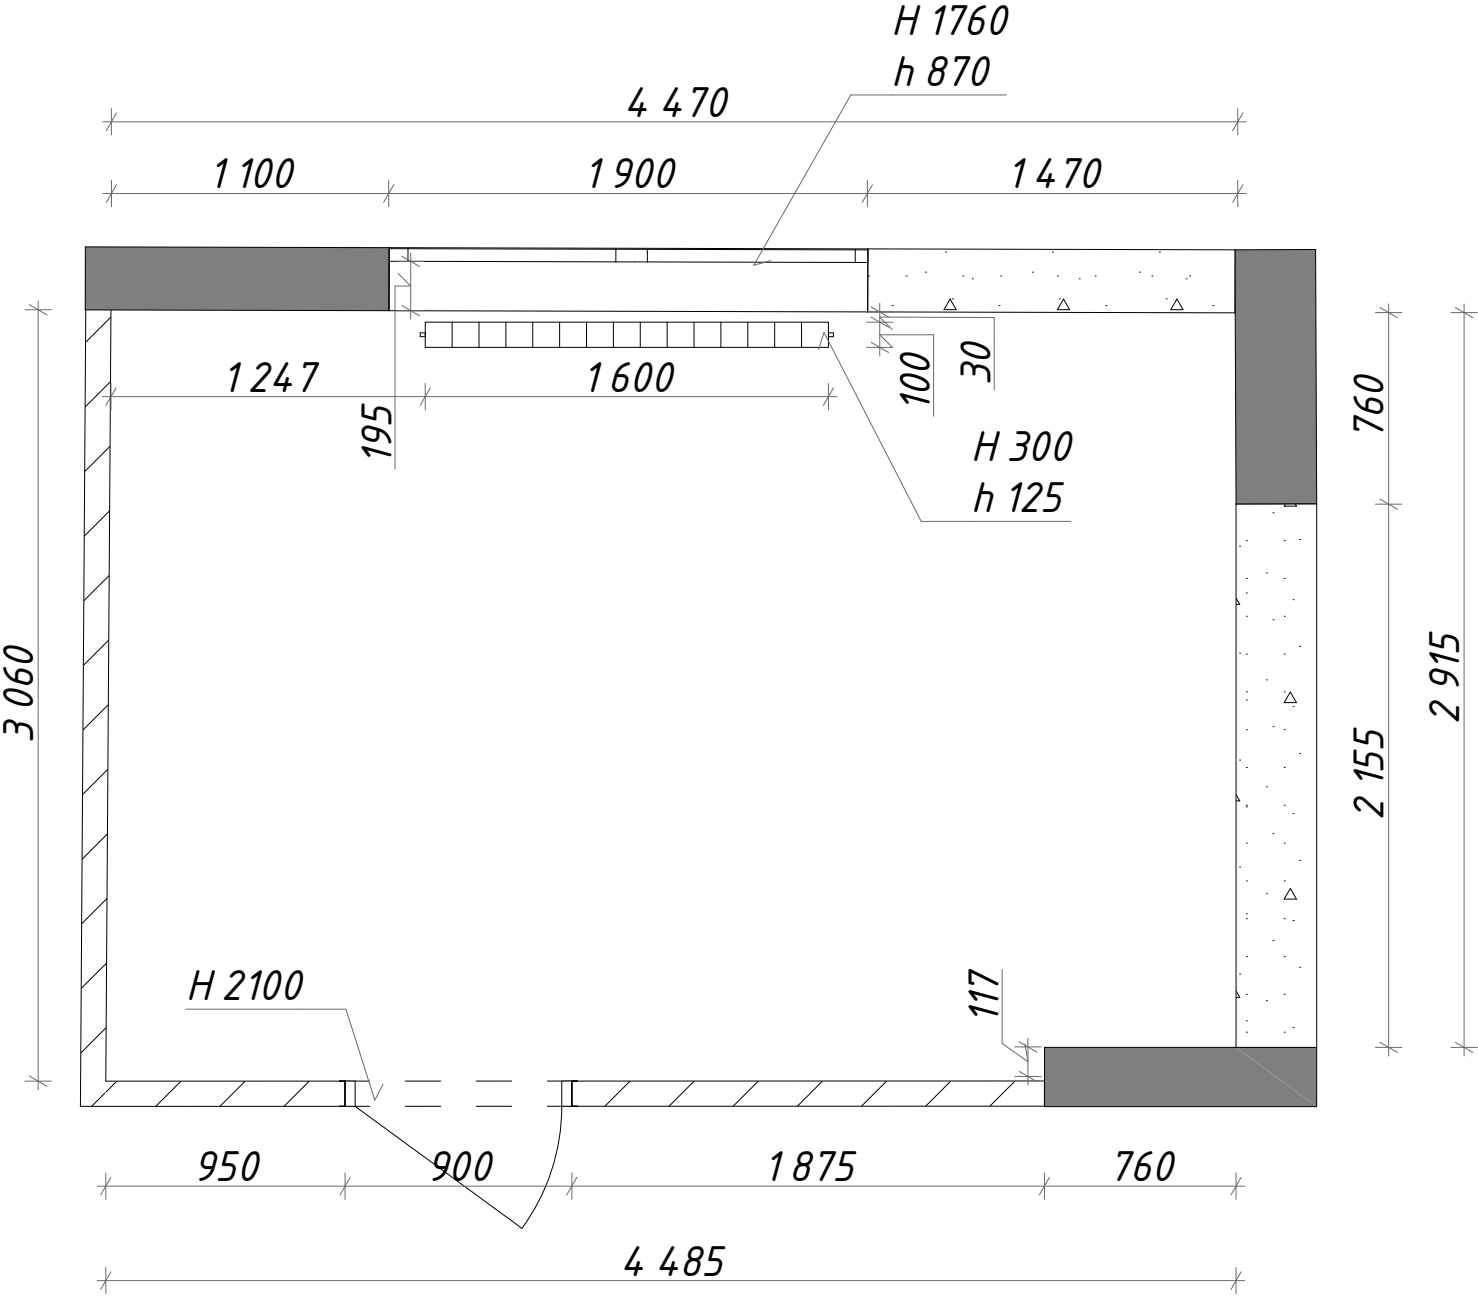

Умовні позначення:

- - несучі монолітні конструкції
- ▨ - стіна з піноблоку
- ▤ - стіна з газоблоку
- +2.700 - позначка висоти приміщення
- ▢ - радіатор

Примітки:

- Всі розміри вказані від чорнових стін.
- Всі розміри вказані в міліметрах.
- За відмітку +0.000 прийнято рівень чорнової підлоги.
- Проектні розміри уточнити на місці.

Дизайнер:
Олена Величко

План після перепланування


Масштаб 1:30

Аркуш 5 з 18

м. Київ, ЖК "Варшавський"
Замовник Ірина Шевченко

Підпис замовника _____

План розташування меблів та сантехніки
Масштаб 1:30

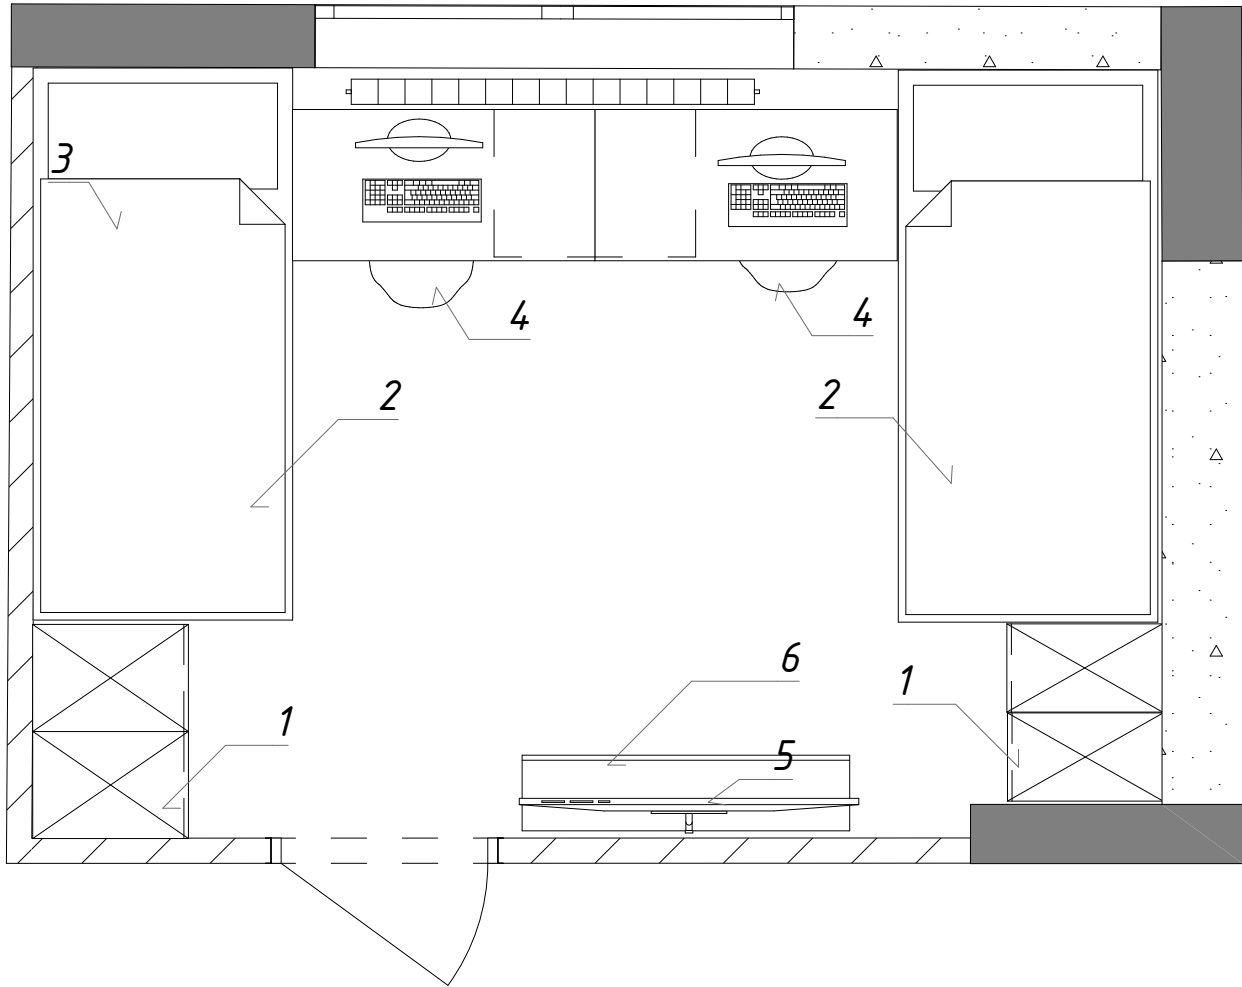

Примітки:

- 1. Шафа для одягу 2 шт.
- 2. Ліжко односпальне.
- 3. Комп'ютерний стіл
- 4. Стілець 2 шт.
- 5. Телевізор
- 6. Консольна тумба

Дизайнер:
Олена Величко

План розташування меблів та сантехніки

Масштаб 1:30

Аркуш 6 з 18

м. Київ, ЖК "Варшавський"
Замовник Ірина Шевченко

Підпис замовника _____



1. Шафа для одягу 2 шт.
2. Ліжко односпальне.
3. Комп'ютерний стіл
4. Стілець 2 шт.
5. Телевізор
6. Консольна тумба

Розташування меблів. Ергономіка


Ματθαῖος 1:30

Аркуш 7 з 18

м. Київ, ЖК "Варшавський"
Замовник Ірина Шевченко

Підпис замовника

План освітлення і вимикачів
Масштаб 1:30

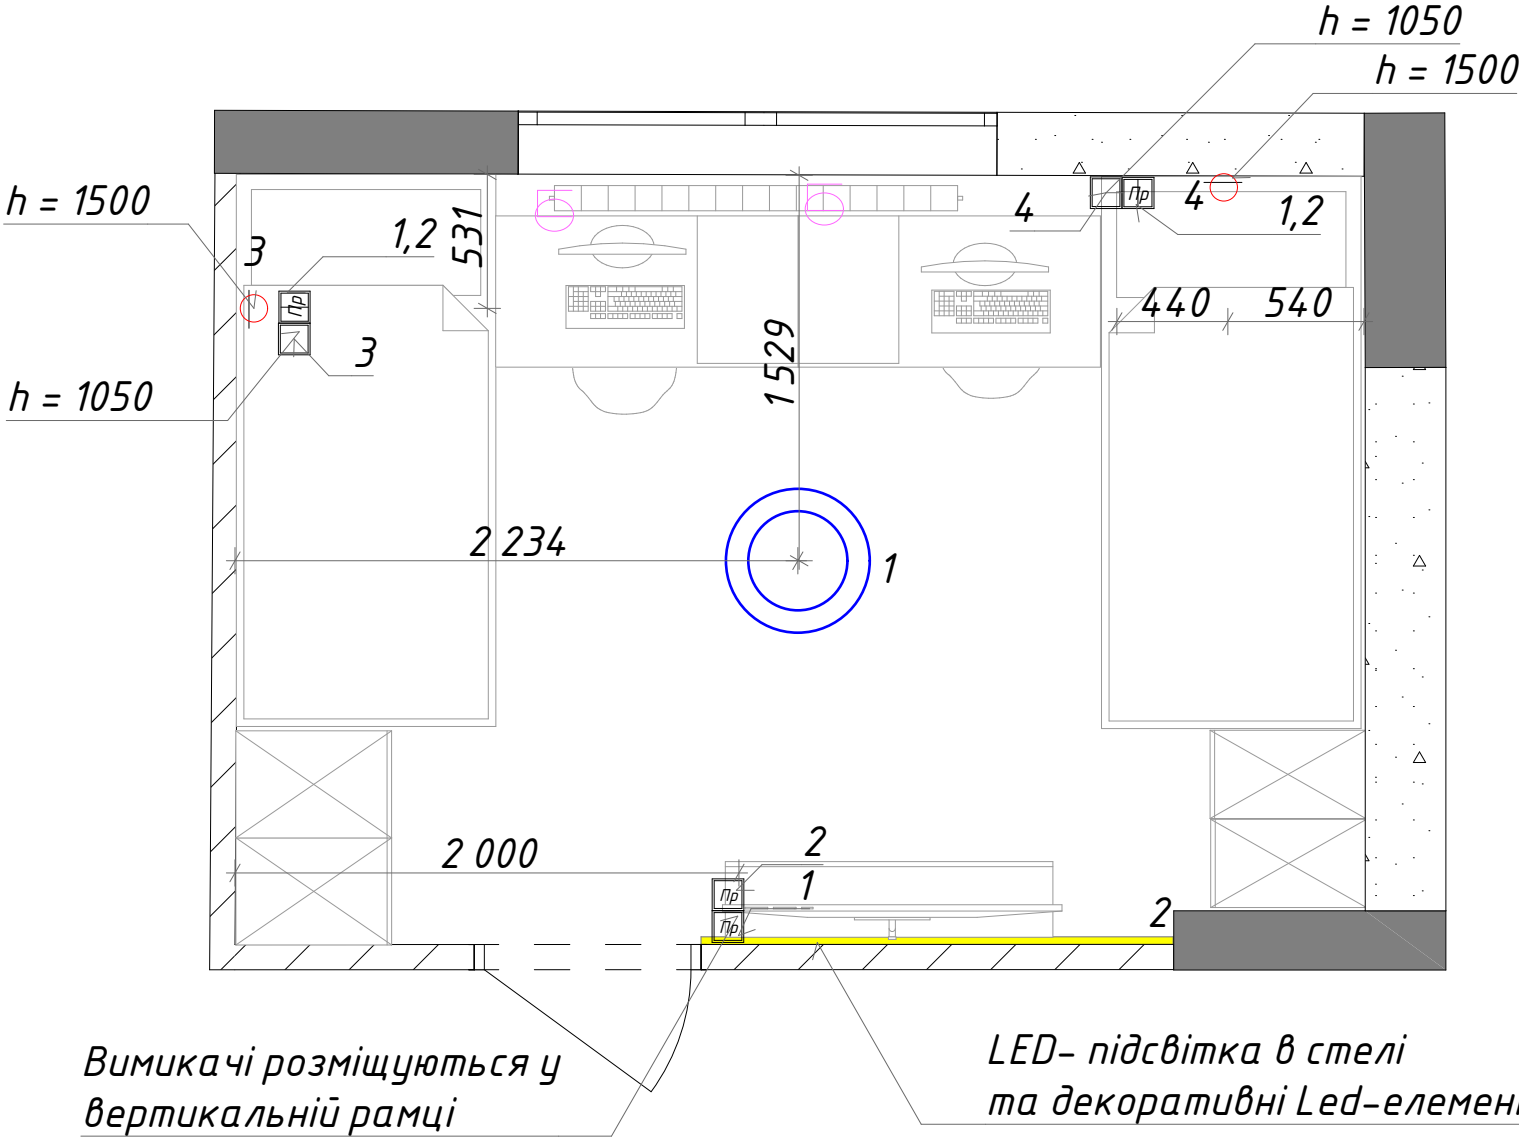

Умовні позначення:

- LED-підсвітка
- - стельовий світильник
- - настінний світильник (дра)
- - настільний світильник
- - одноклавішний вимикач
- - одноклавішний прохідний вимикач
- - двоклавішний прохідний вимикач

Примітки:

- Всі розміри вказані в мм.
- Усі розміри вказані на основі попередніх обмірів. Після фінішних робіт можуть змінитися. Перед початком робіт всі розміри перевірити на об'єкті.
- Всі вимикачі монтуються на висоті 900 мм, якщо не зазначено інше
- Всі висоти зазначені від рівня чистої підлоги.
- Всі відмітки та прив'язки вказані до центру вимикачів та освітлювальних приладів

Дизайнер:
Олена Величко

План освітлення і вимикачів

Масштаб 1:30


Аркуш 8 з 18

м. Київ, ЖК "Варшавський"
Замовник Ірина Шевченко

Підпис замовника _____

План розміщення розеток
Масштаб 1:30

Вивід з підлоги.
Залишити запас кабелю
для монтування розеток
в тумбу стола. h = 600.

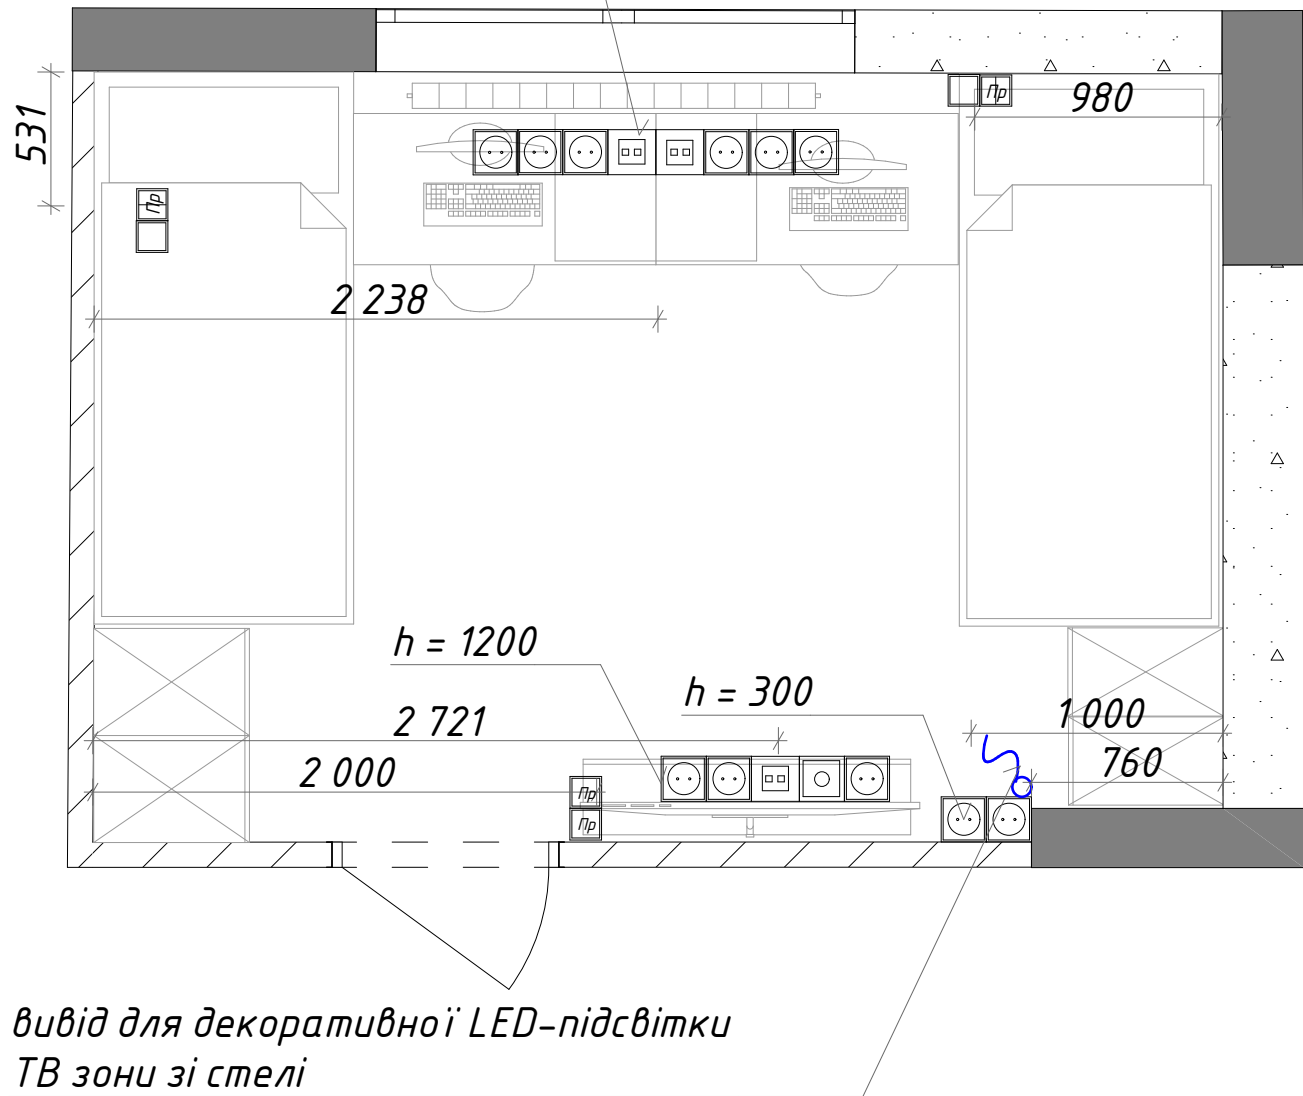

Умовні позначення:

- - телевізійна розетка
- - розетка для інтернету
- - розетка
- ⚡ - електровивід для LED-підсвітки

Примітки:

- Всі розміри вказані в мм
- Всі розміри подані на основі попередніх обмірів.
Перед початком робіт всі розміри перевірити на об'єкті.
- Всі розміри вказані до центру груп розеток.
- Розетки розміщуються в горизонтальних рамках, якщо не зазначено інше.
- Монтаж розеток, що розташовані в меблях обов'язково узго. замовником перед початком робіт.
- Всі висоти зазначені від рівня чистої підлоги.

Дизайнер:
Олена Величко

План розміщення розеток


Масштаб 1:30

Аркуш 9 з 18

м. Київ, ЖК "Варшавський"
Замовник Ірина Шевченко

Підпис замовника _____

План стелі
Масштаб 1:30

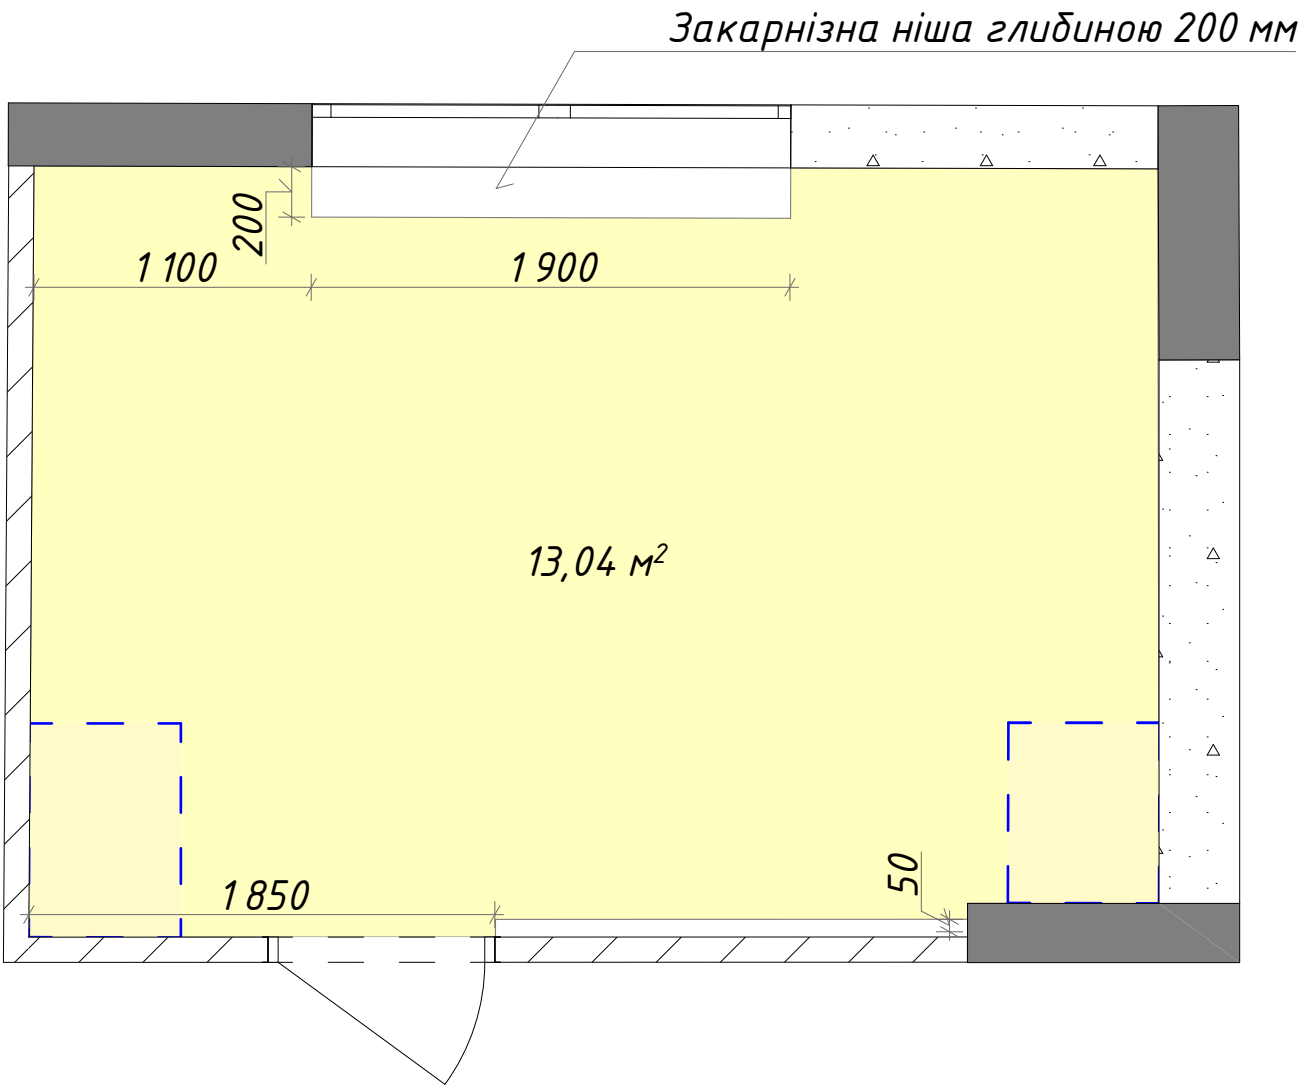

Умовні позначення:

-  - натяжна біла матова стеля, опуск 100 мм
-  - ніша для карнізу та підсвітки
-  - розміщення меблів до стелі

Примітки:

- Стеля в дитячій має бути такою ж, як і у всієї квартири: натяжна матова білого кольору.
- Площа вказана на основі попередніх обмірів та може змінитися після фінішних робіт.
- Розміри вказані від чорнових стін.
- Всі розміри вказані в мм

Дизайнер:
Олена Величко

План стелі


Масштаб 1:30

Аркуш 10 з 18


м. Київ, ЖК "Варшавський"
Замовник Ірина Шевченко

Підпис замовника _____

План підлогового покриття
Масштаб 1:30

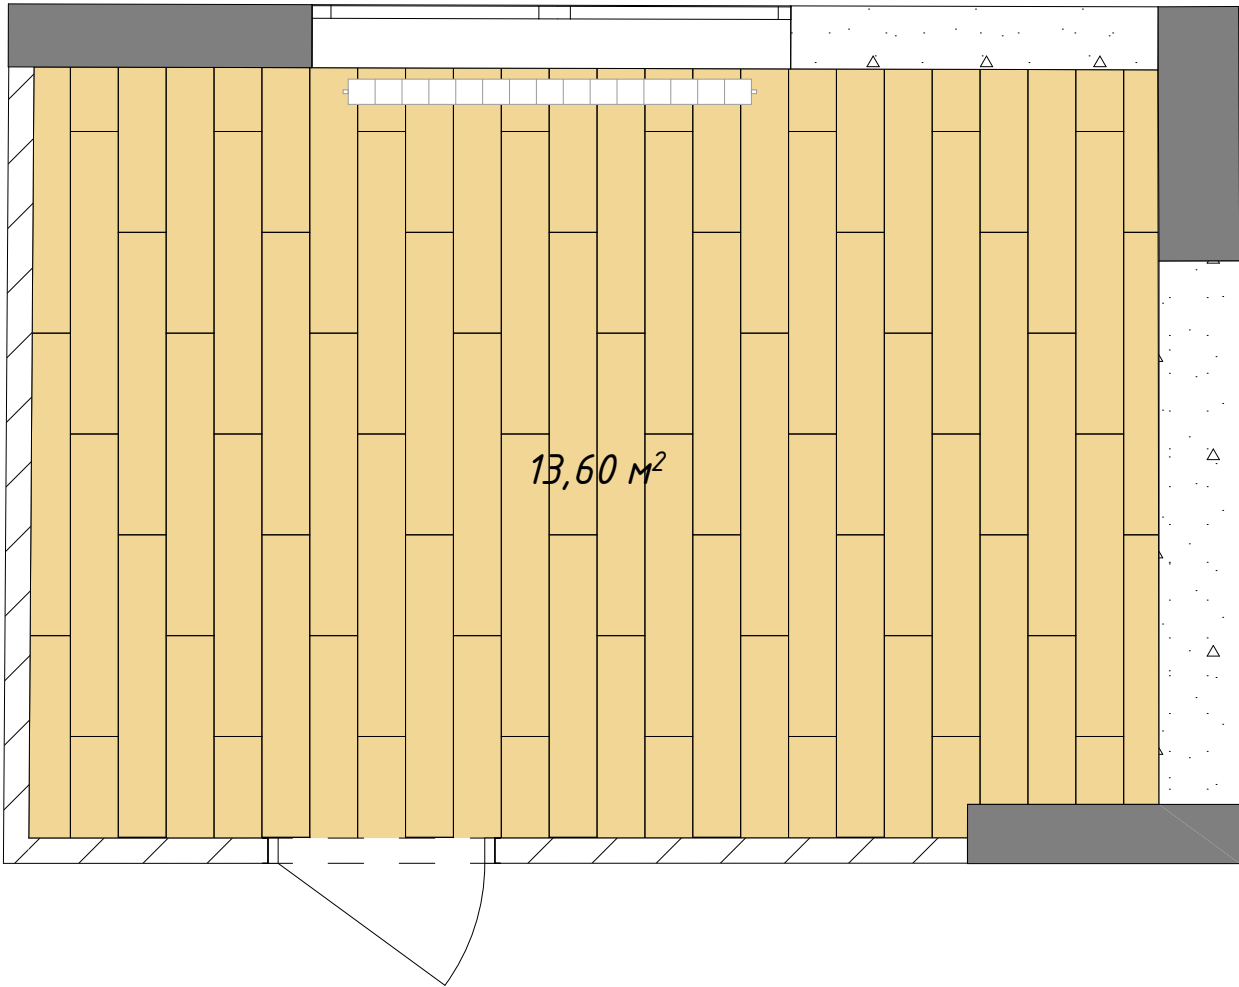

Умовні позначення:

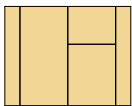

– кварцвініл, світле дерево.

Примітки:

- 1. Площа розрахована без запасу та підрізки.
- 2. Не здійснювати монтаж плінтусу.
- 3. Перед початком робіт перевірити всі розміри на об'єкті.
- 4. Підлогове покриття в дитячій має співпадати з покриттям по всій квартирі.

Дизайнер:
Олена Величко

План підлогового покриття


Масштаб 1:30

Аркуш 11 з 18

м. Київ, ЖК "Варшавський"
Замовник Ірина Шевченко

Підпис замовника _____

План оздоблення стін
Масштаб 1:30

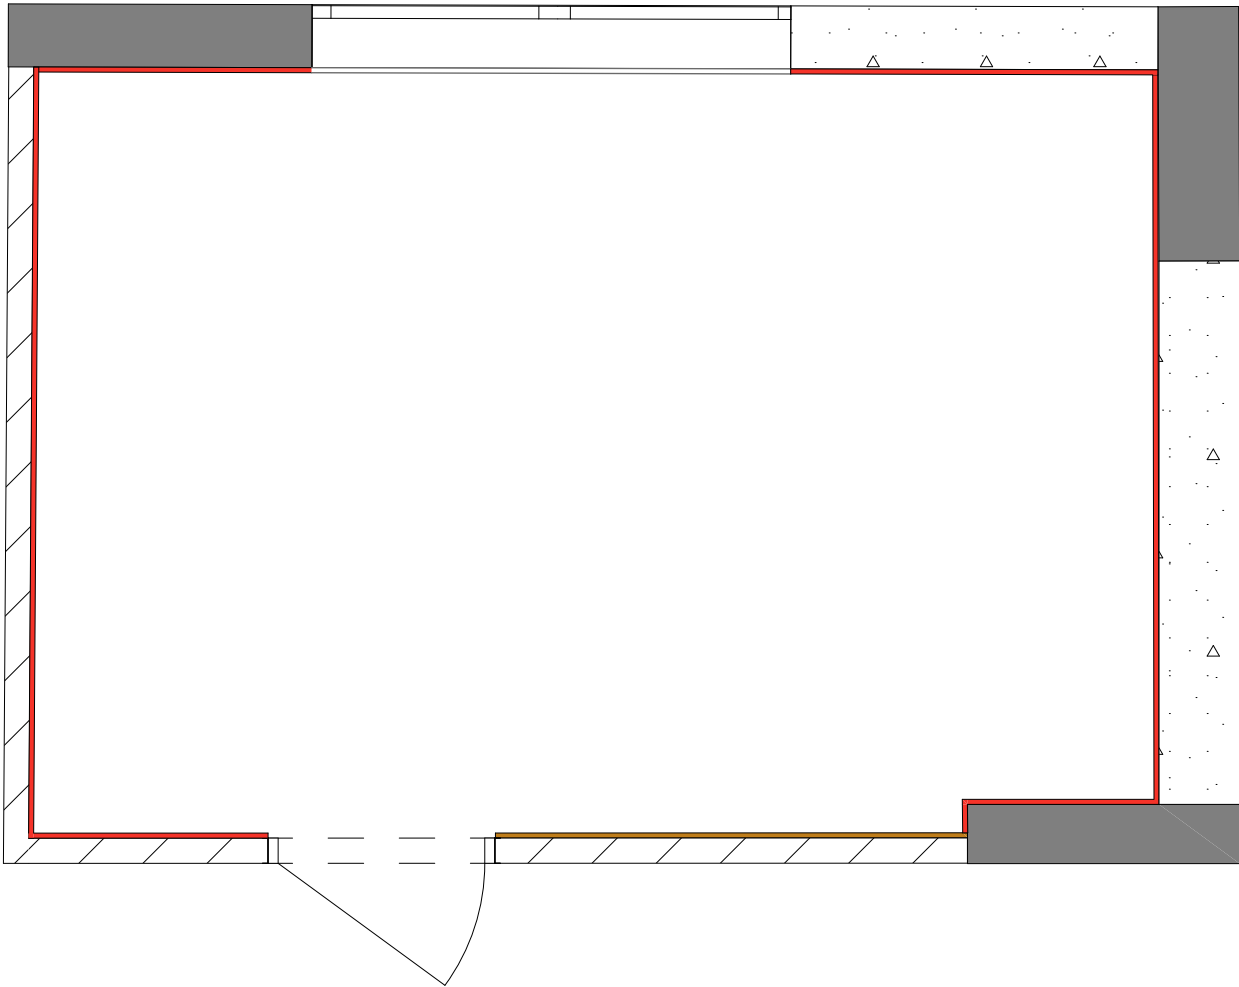

Умовні позначення:

- МДФ-панель з рейками, площа 5,06 м²
- стіни під фарбування сіро-бежевого кольору, площа 24,68 м²

Примітки:

- Всі площі вказано за попередніми обмірами
- Кількість оздоблювальних матеріалів вказана без запаса.
- Перед фарбуванням зробити викраси та узгодити колір з замовником.

Дизайнер:
Олена Величко

План оздоблення стін

Масштаб 1:30

Аркуш 12 з 18

м. Київ, ЖК "Варшавський"
Замовник Ірина Шевченко

Підпис замовника _____

Візуалізація дитячої кімнати. Робоча зона



Дизайнер:
Олена Величко

Візуалізація дитячої кімнати. Робоча зона

Аркуш 13 з 18

м. Київ, ЖК "Варшавський"
Замовник Ірина Шевченко

Підпис замовника _____

Візуалізація дитячої кімнати. Робоча зона



Дизайнер:
Олена Величко

Візуалізація дитячої кімнати. Робоча зона

Аркуш 14 з 18

м. Київ, ЖК "Варшавський"
Замовник Ірина Шевченко

Підпис замовника _____

Візуалізація дитячої кімнати. ТВ-зона



Дизайнер:
Олена Величко

Візуалізація дитячої кімнати. ТВ-зона

Аркуш 15 з 18

м. Київ, ЖК "Варшавський"
Замовник Ірина Шевченко

Підпис замовника _____

Візуалізація дитячої кімнати. Зона сну



Дизайнер:
Олена Величко

Візуалізація дитячої кімнати. Зона сну

Аркуш 16 з 18

м. Київ, ЖК "Варшавський"
Замовник Ірина Шевченко

Підпис замовника _____

Візуалізація дитячої кімнати. Зона сну



Дизайнер:
Олена Величко

Візуалізація дитячої кімнати. Зона сну

Аркуш 17 з 18

м. Київ, ЖК "Варшавський"
Замовник Ірина Шевченко

Підпис замовника _____

Візуалізація дитячої кімнати. Зона сну



Дизайнер:
Олена Величко

Візуалізація дитячої кімнати. Зона сну

Аркуш 18 з 18

м. Київ, ЖК "Варшавський"
Замовник Ірина Шевченко

Підпис замовника _____