

Додаток 2
до Порядку видачі
будівельного паспорта
забудови земельної ділянки

This technical drawing shows a building plot with various dimensions and annotations. The plot is bounded by a red dashed line. Key features include:

- Dimensions:** Numerous numerical values are provided along the boundaries, such as 15.15, 8, 0.98, 1.1, 1.06, 6.24, 5.5, 14, 23.35, 10.55, 3.98, 3.06, 48.90, 6.17, 23.72, 6.3, 14, 3.03, 2.72, 0.49, 2.48, 3.11, 249.781, 249.165, 248.302, 248.498, 250.156, 250.50, 250.772, 251.675, 250.00, 249.00, 248.50, 248.00, 247.50, 247.00, 246.50, 246.00, 245.50, 245.00, 244.50, 244.00, 243.50, 243.00, 242.50, 242.00, 241.50, 241.00, 240.50, 240.00.
- Annotations:** Letters A, B, D, and numbers 1, 1', 2, 2', 5, 5' are used to label specific points or sections. Blue triangles are also present near the bottom left corner.
- Text Labels:** "Лінія забудови" (Building Line) and "червона лінія" (Red Line) are written in Ukrainian.
- Orientation:** A north arrow is located in the top right corner, pointing towards the top of the page.


5) місця підключення до інженерних мереж - +;

- нове будівництво будинку (проект.)
- сусідні будівлі (існуючі)
- тераса з накриттям/відкритий навіс (проект)
- ступінь вогнестійкості будівлі
- мощення ділянки
- межі земельної ділянки
- під'їзд/підхід до будівлі
- місце розміщення паркану з боку вулиці

An aerial photograph of a residential neighborhood. The houses are mostly light-colored with dark roofs. A single house in the center-right is highlighted with a red outline. A yellow line runs diagonally across the left side of the image. A small red square is located on the right side of the image. In the top left corner, there is a small red box with the text "T-18-30" inside.


 - місце розміщення земельної ділянки

						Будівництво житлового будинку та гаражу, в с. Порозове, на території Корнинської територіальної громади, Рівненського району, Рівненської області, Україна, кадастровий номер: 5624688900:01:006:0140			
Зм.	Кіл.уч.	Лист	№Док.	Підп.	Дата		Стадія	Лист	Листів
						Ескізний проект	ЕП	3	12
Розробив:	Солонько Д.О.								
Розробив:	Пясецький К.Г.					Генплан М 1:500	 Group architects_ua		

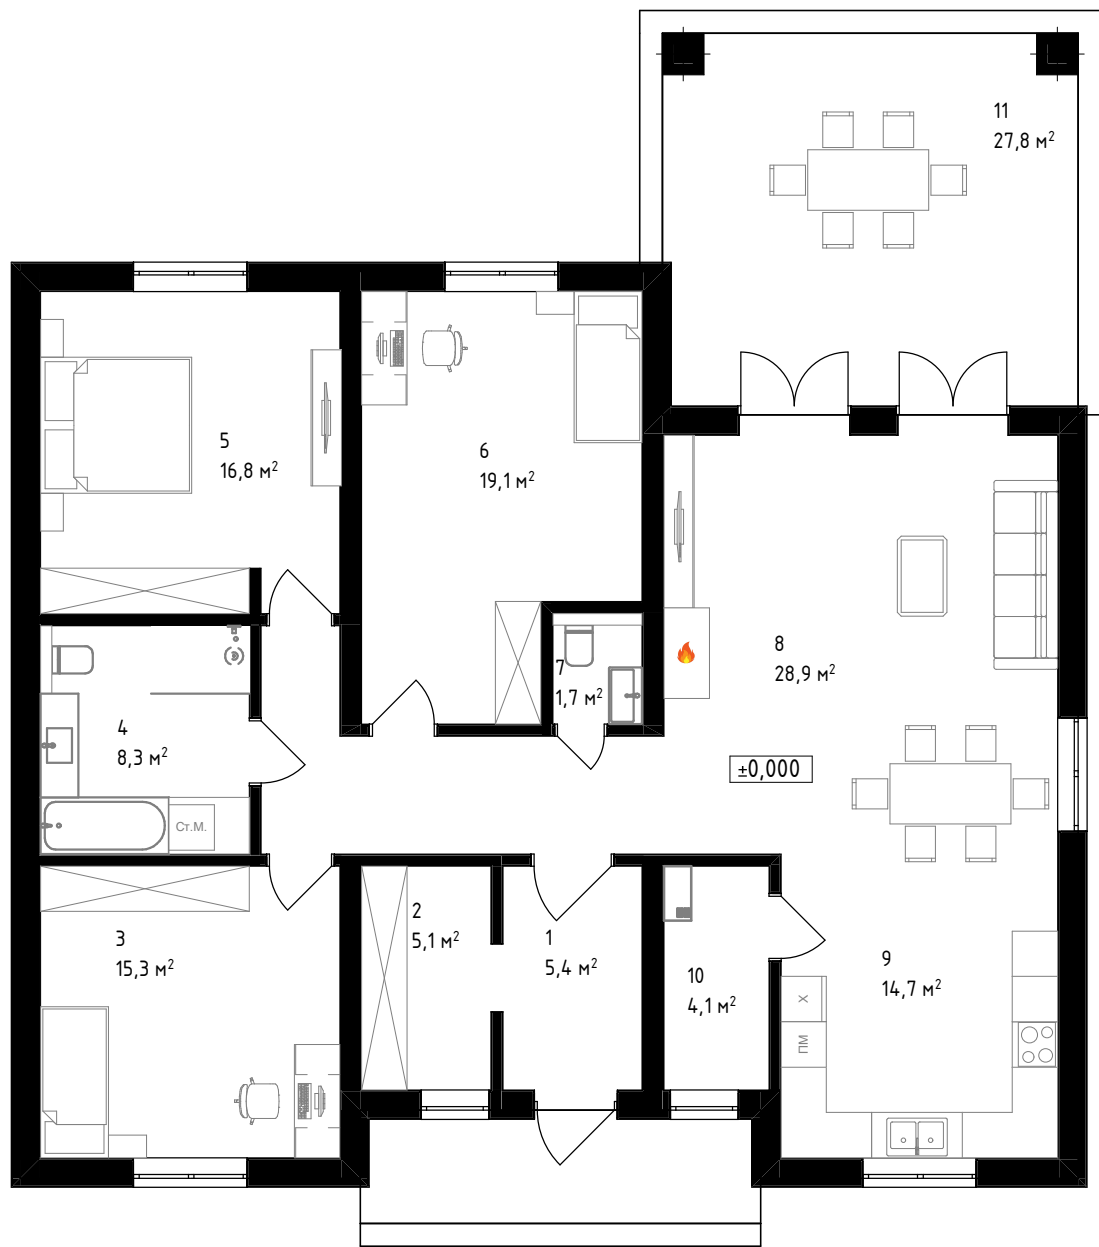

№	Найменування	Площа (м²)
1	Тамбур	5,45
2	Гардероб	5,06
3	Дитяча кімната	15,29
4	Ванна кімната	8,34
5	Спальня	16,77
6	Дитяча кімната	19,05
7	Санвузол	1,72
8	Вітальня	28,86
9	Кухня	14,71
10	Котельня	4,11
11	Тераса	27,78
		147,14 м²

1. Площа забудови- 194,38 м²;
2. Загальна площа- 147,14 м²;
3. Житлова площа- 118,26 м²;
4. Будівельний об'єм- 977,73 м³;
5. Кількість поверхів- 1

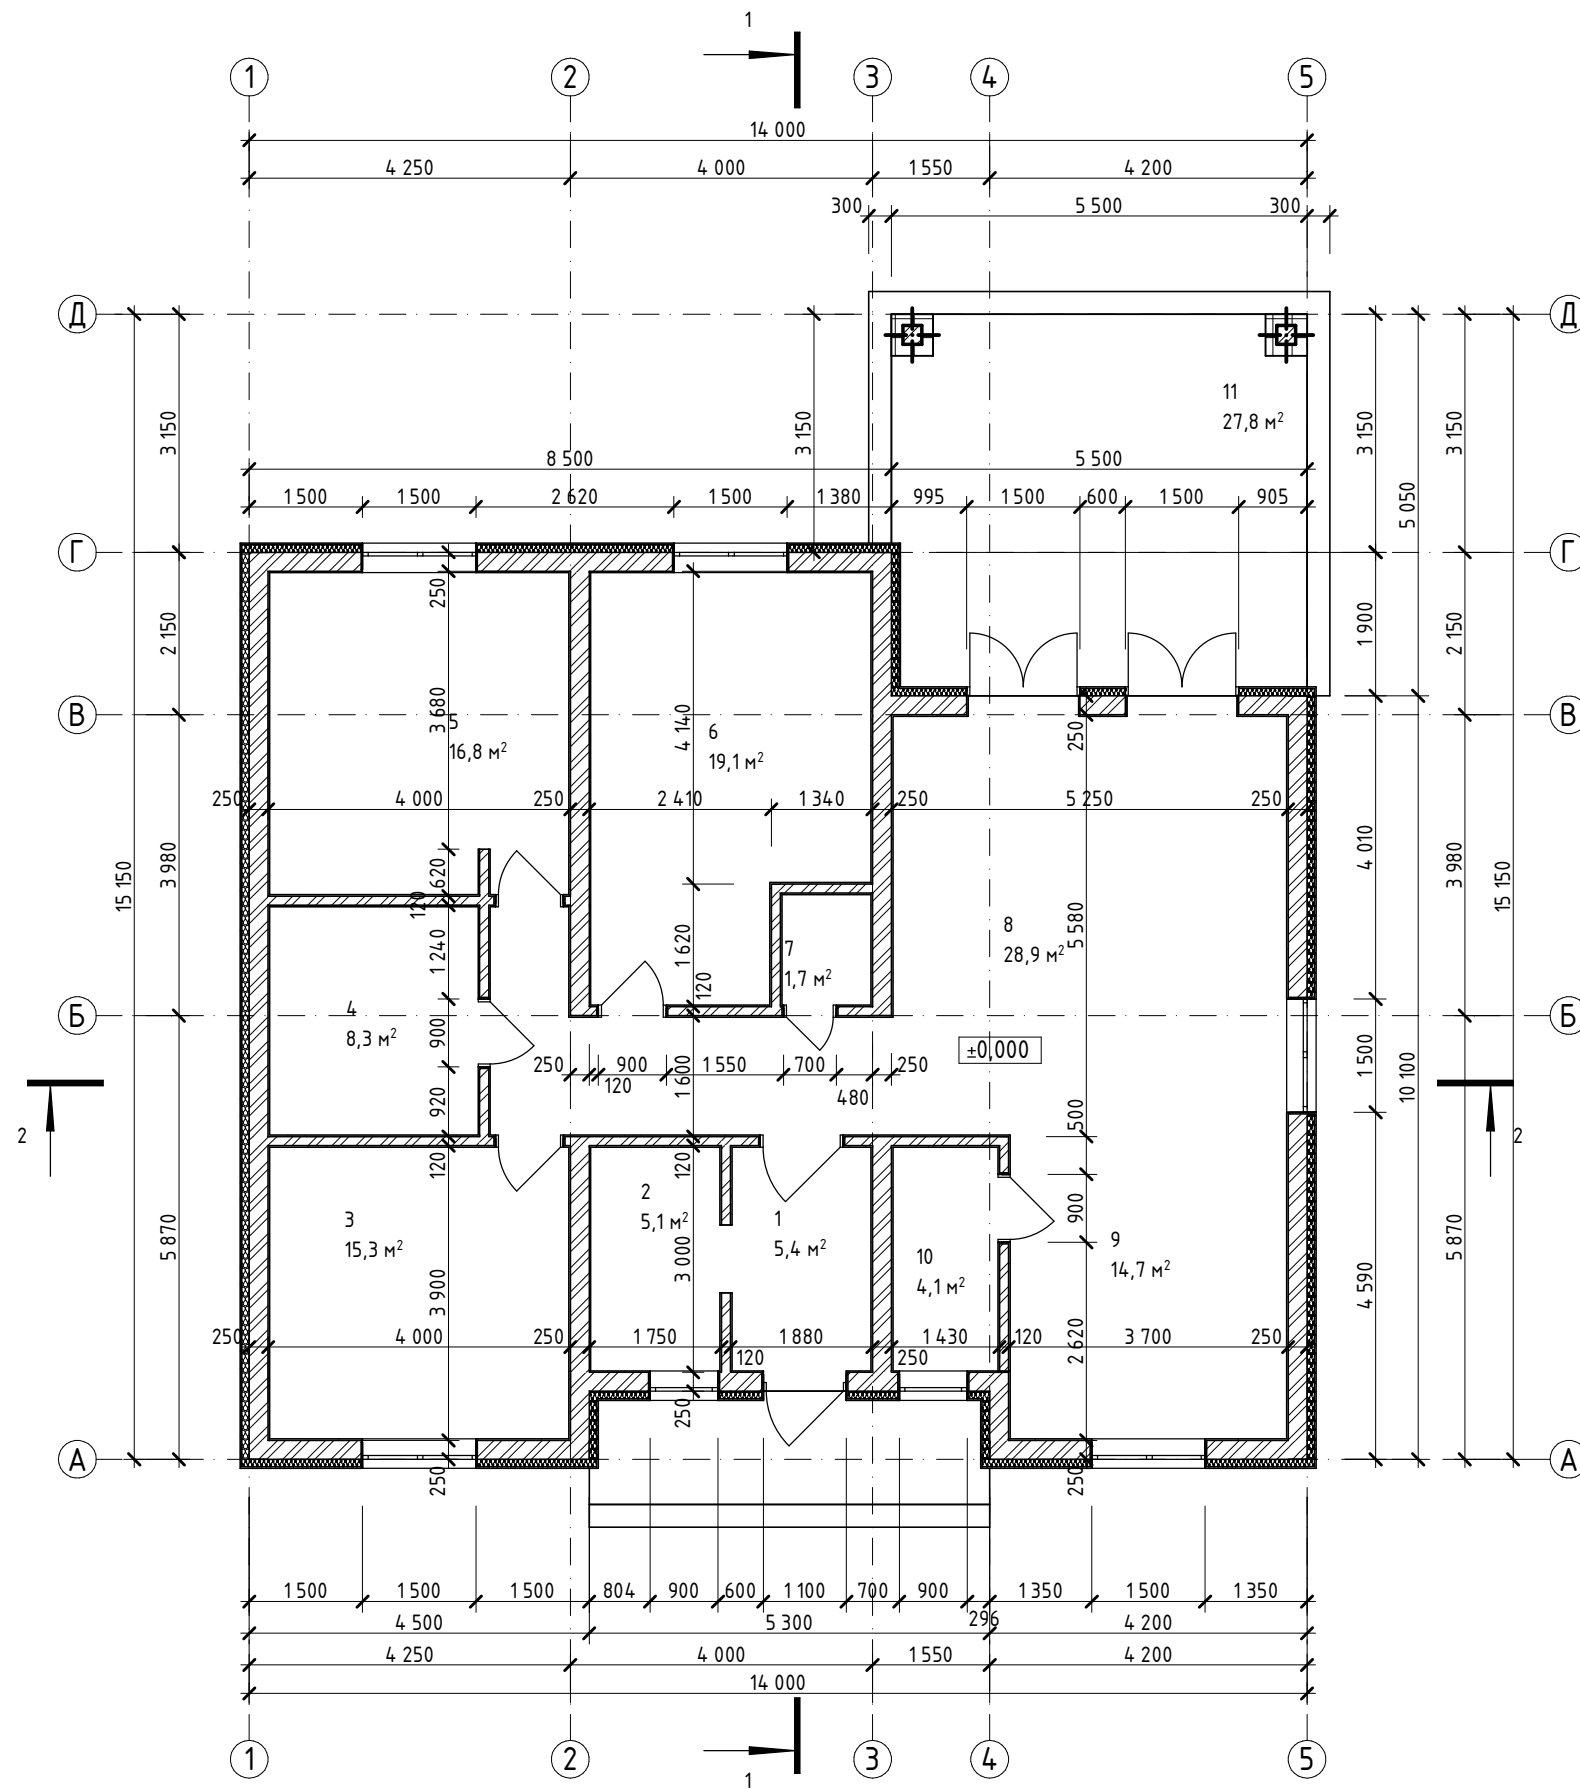



№	Найменування	Площа (м ²)
1	Тамбур	5,45
2	Гардероб	5,06
3	Дитяча кімната	15,29
4	Ванна кімната	8,34
5	Спальня	16,77
6	Дитяча кімната	19,05
7	Санвузол	1,72
8	Вітальня	28,86
9	Кухня	14,71
10	Котельня	4,11
11	Тераса	27,78
		147,14 м ²

1. Площа забудови- 194,38 м²;
2. Загальна площа- 147,14 м²;
3. Житлова площа- 118,26 м²;
4. Будівельний об'єм- 977,73 м³;
5. Кількість поверхів- 1


Розробив:	Солонько Д.О.		
Розробив:	Пясецький К.Г.		


План першого поверху, М 1:100

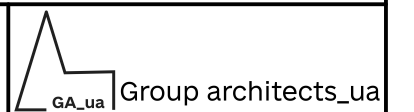

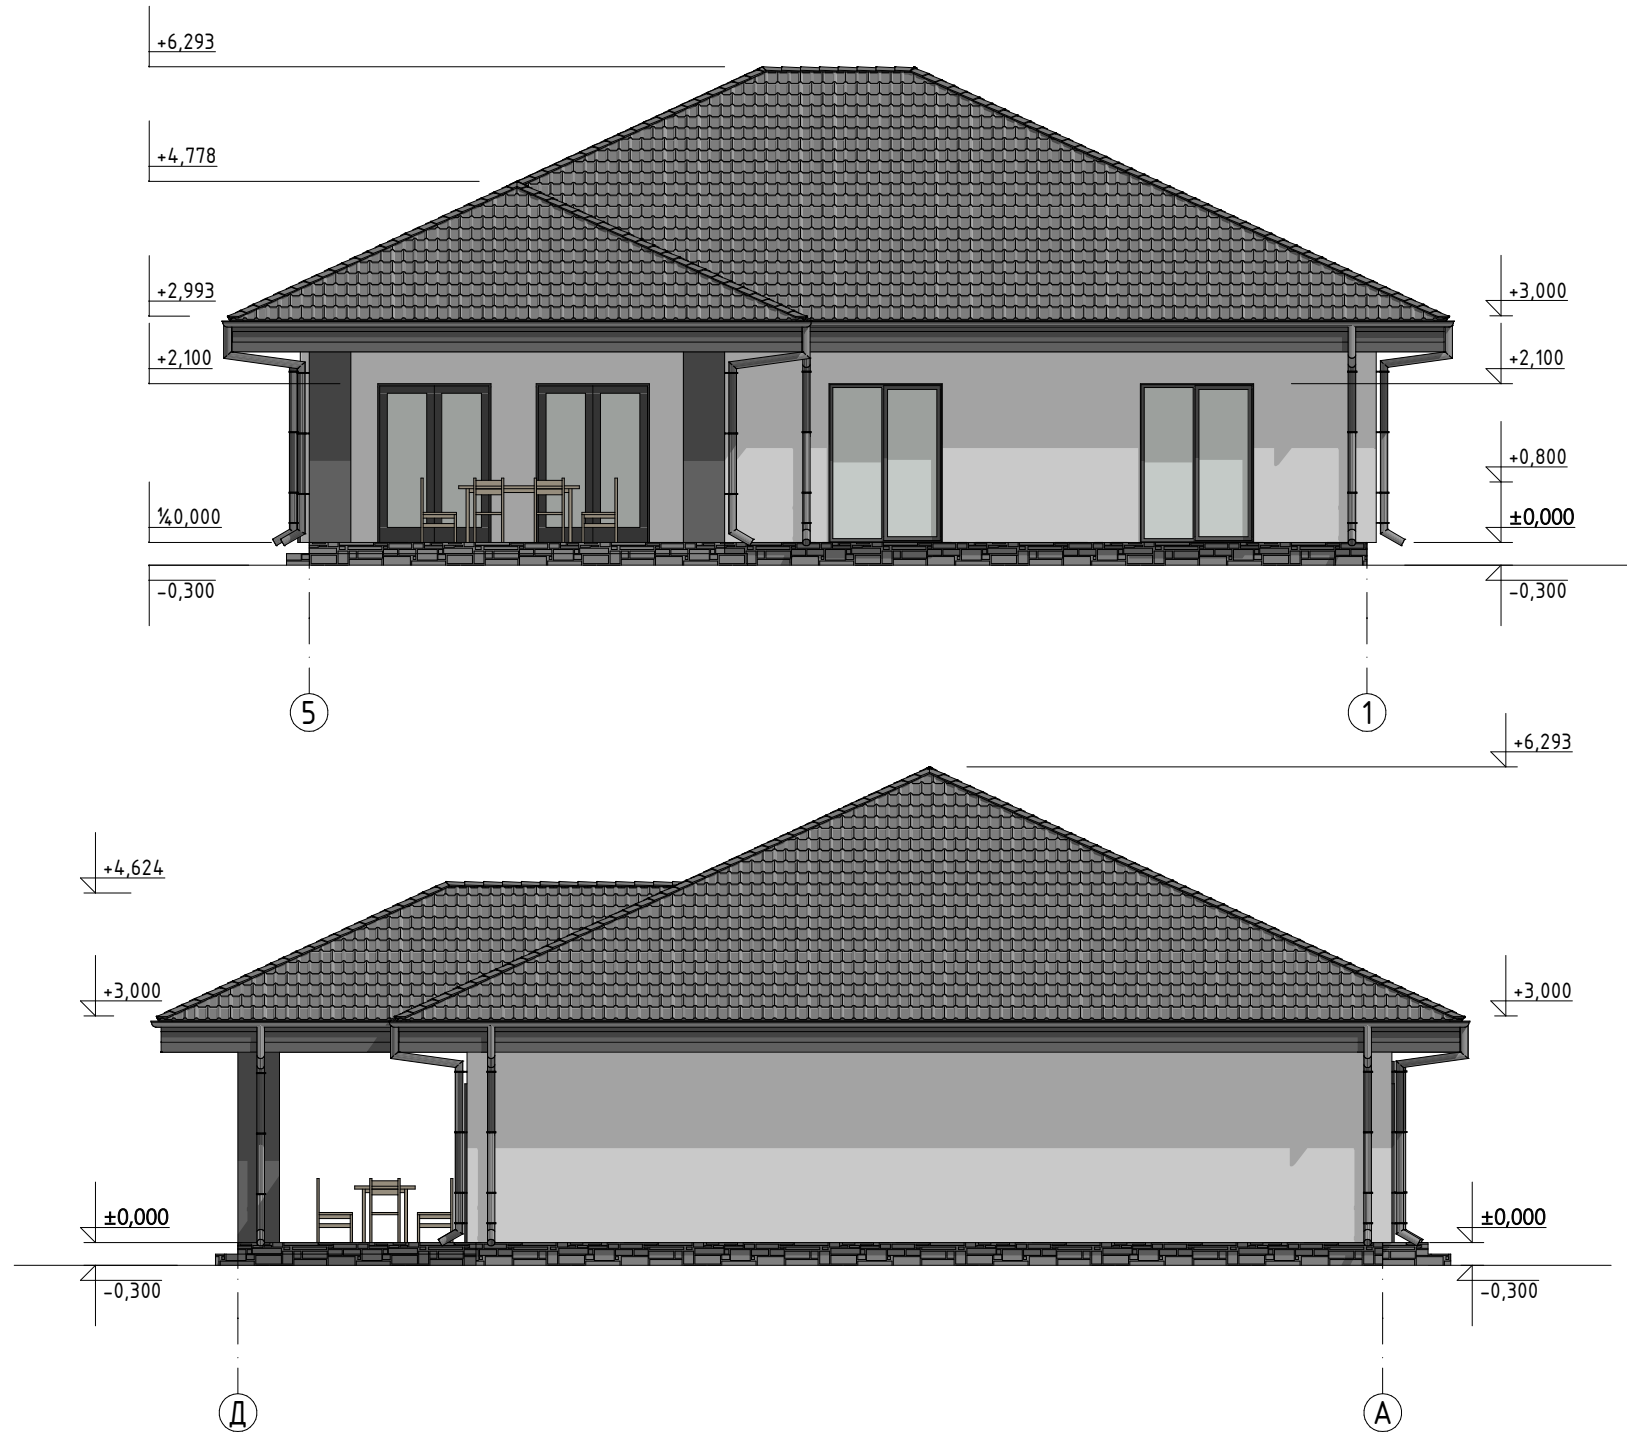

Розробив:	Солонько Д.О.			Фасад 5-1, Фасад Д-А	 Group architects_ua
Розробив:	Пясецький К.Г.				

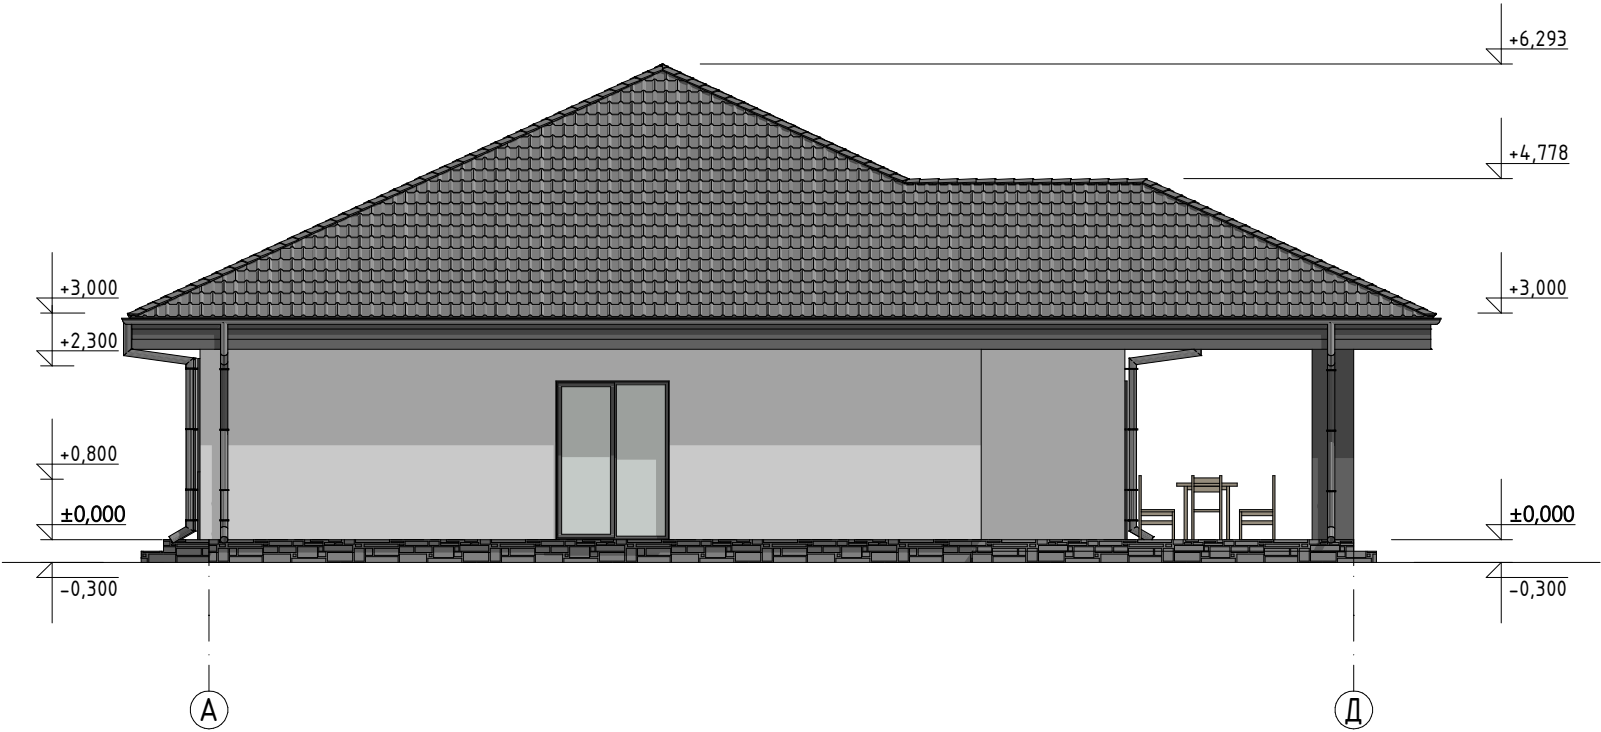

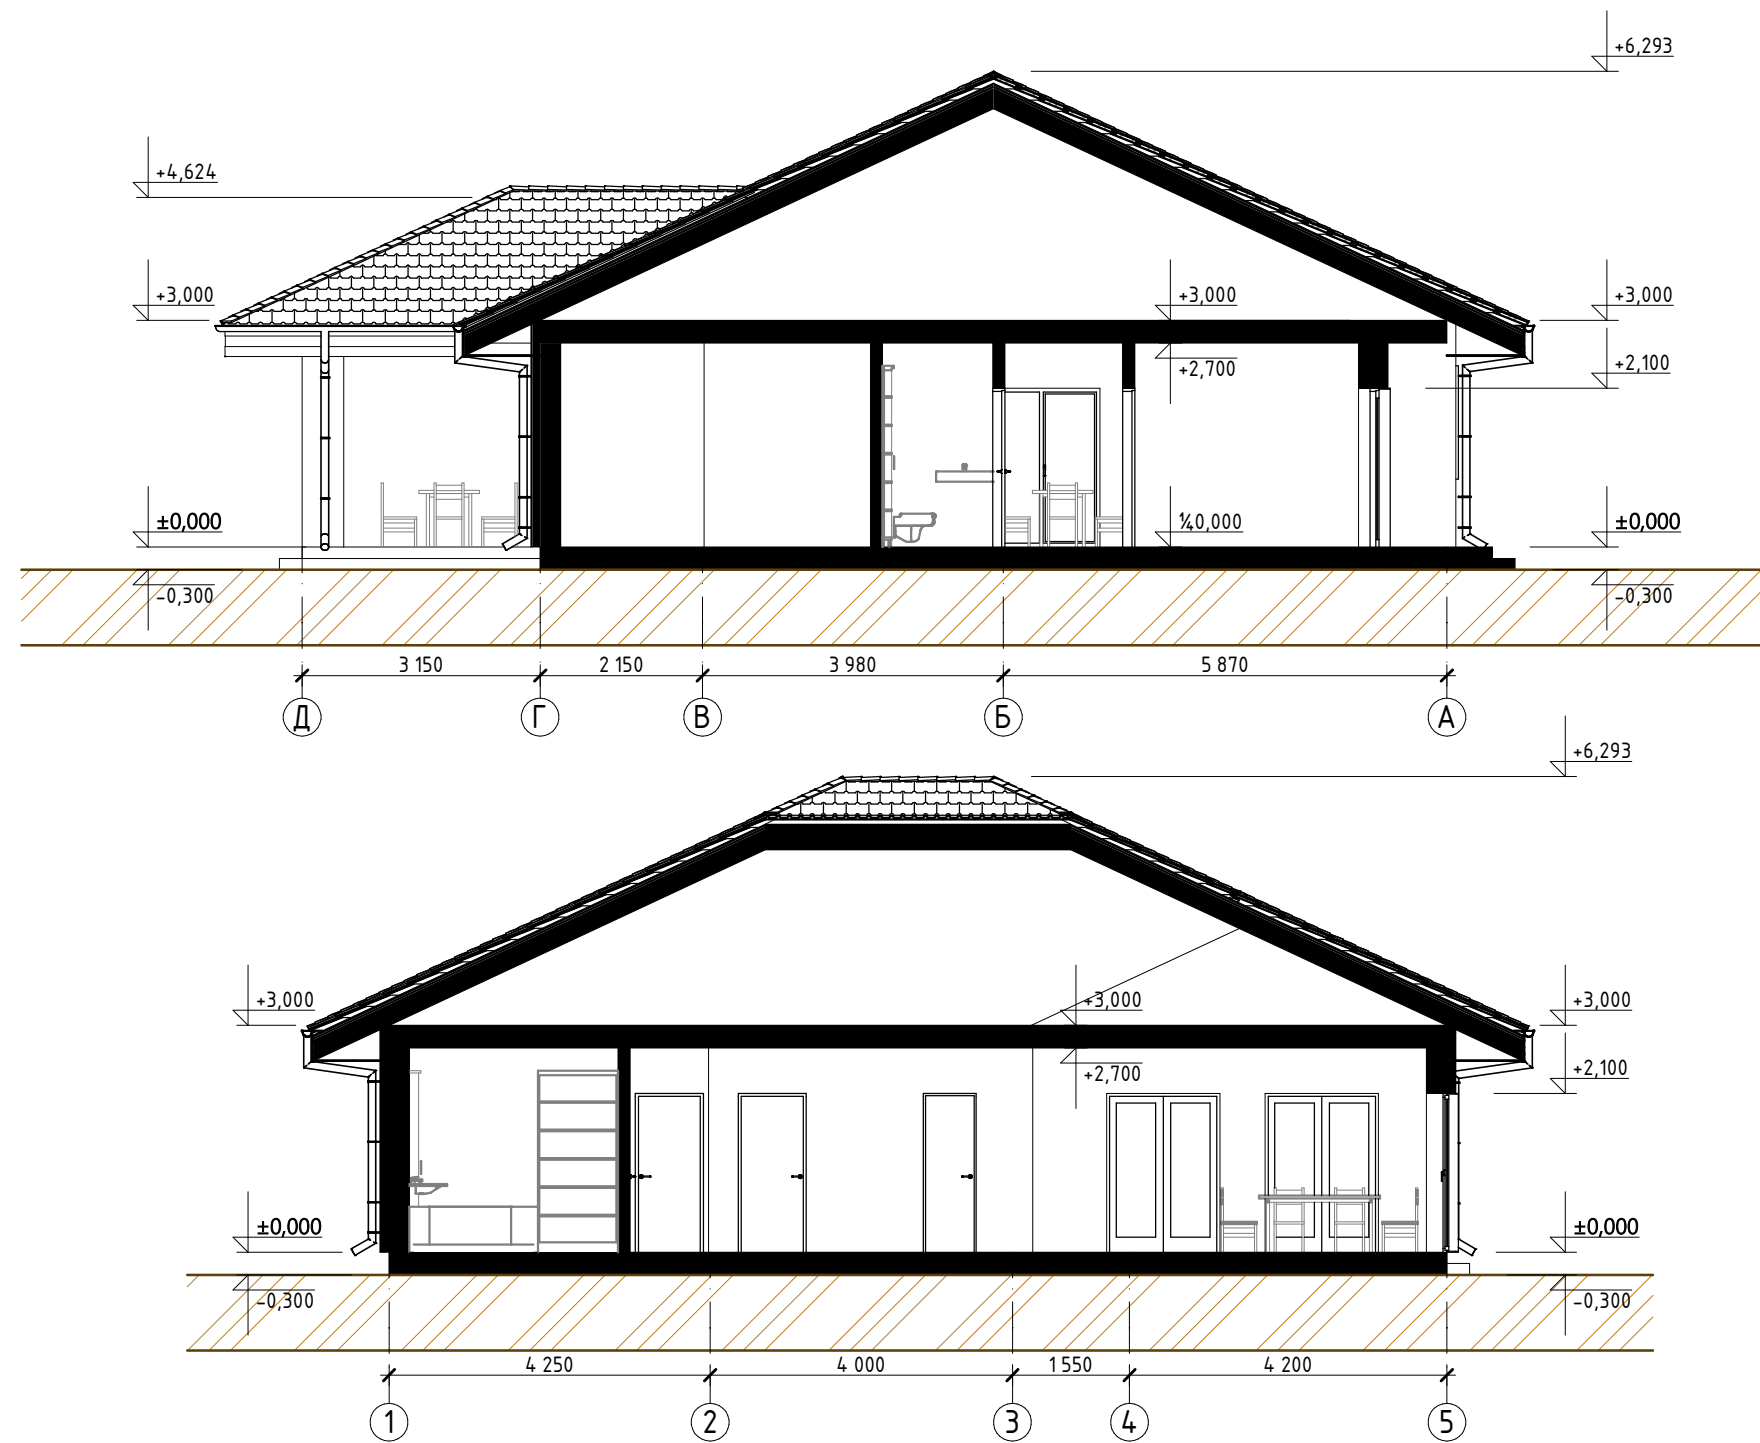

Розробив:	Солонько Д.О.		
Розробив:	Пясецький К.Г.		

Розріз 1-1, Розріз 2-2