


БАГАТОПОВЕРХОВИЙ ЖИТЛОВИЙ БУДИНОК

ГЕНЕРАЛЬНИЙ ПЛАН
М 1:500

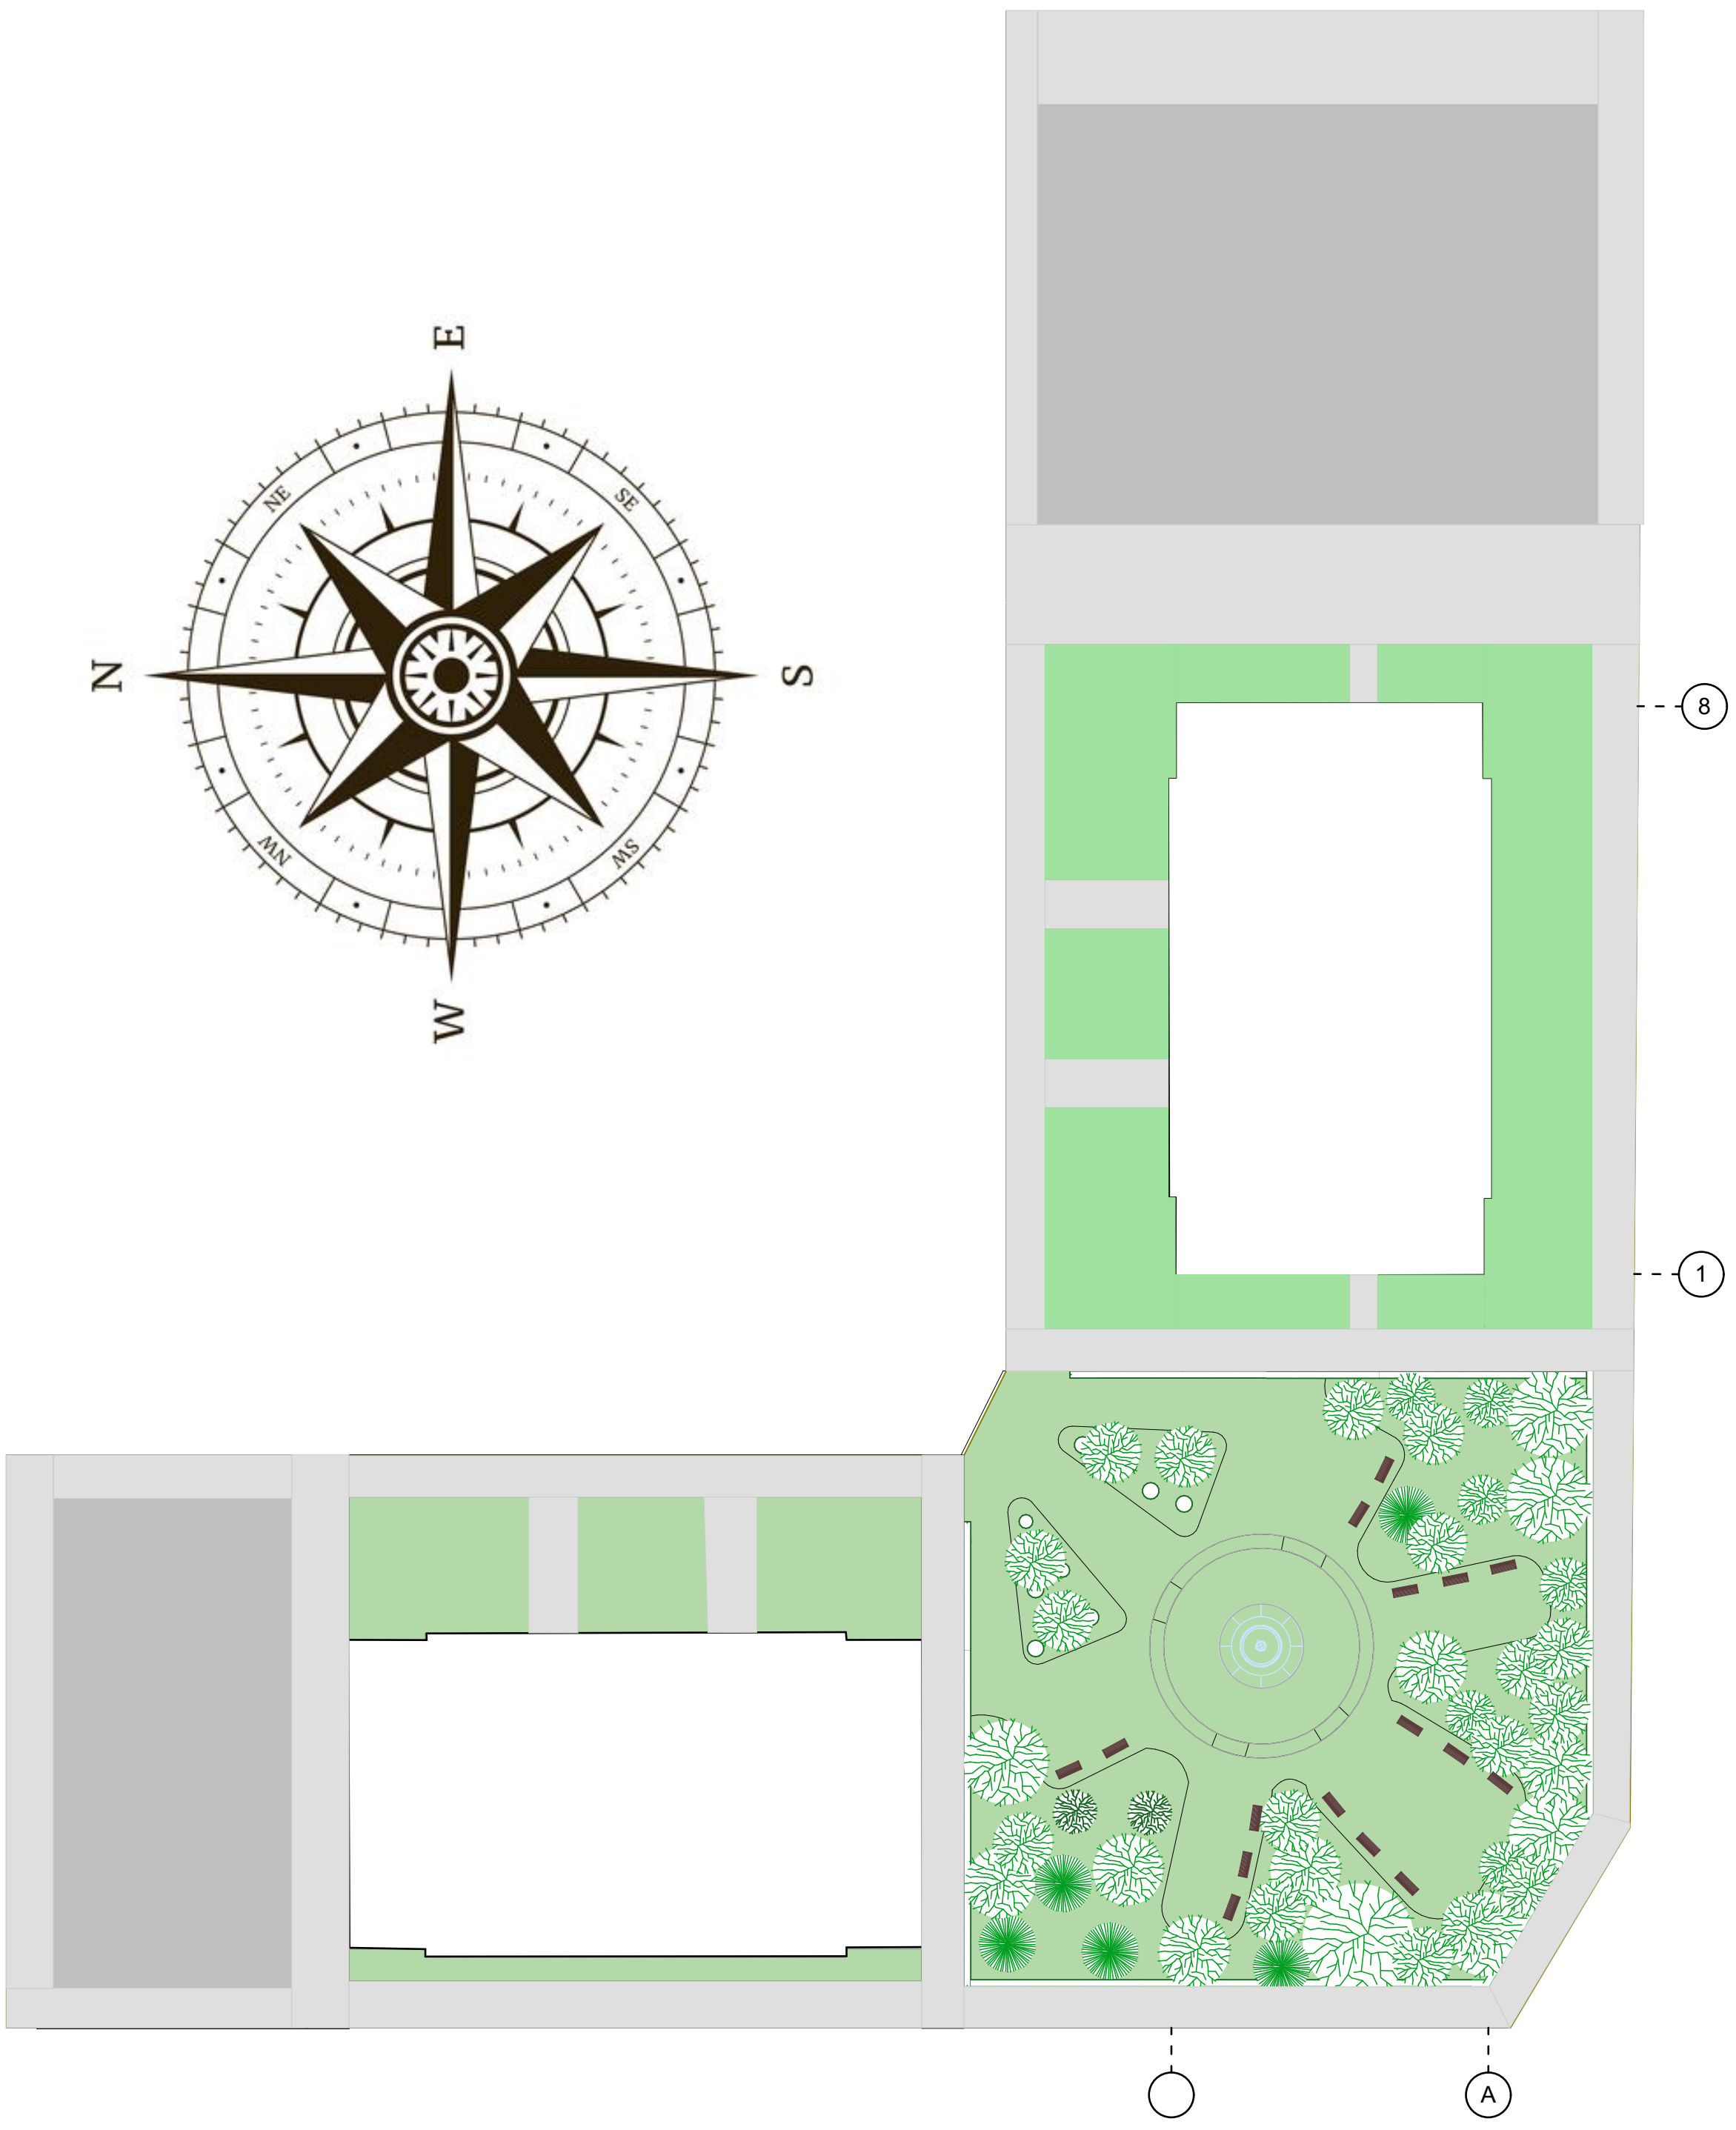

ФАСАД 8-1
М 1:200




ФАСАД 1-8
М 1:200




ФАСАД Ж-А
М 1:200




ПЛАН 1-ГО ПОВЕРХУ
М 1:200

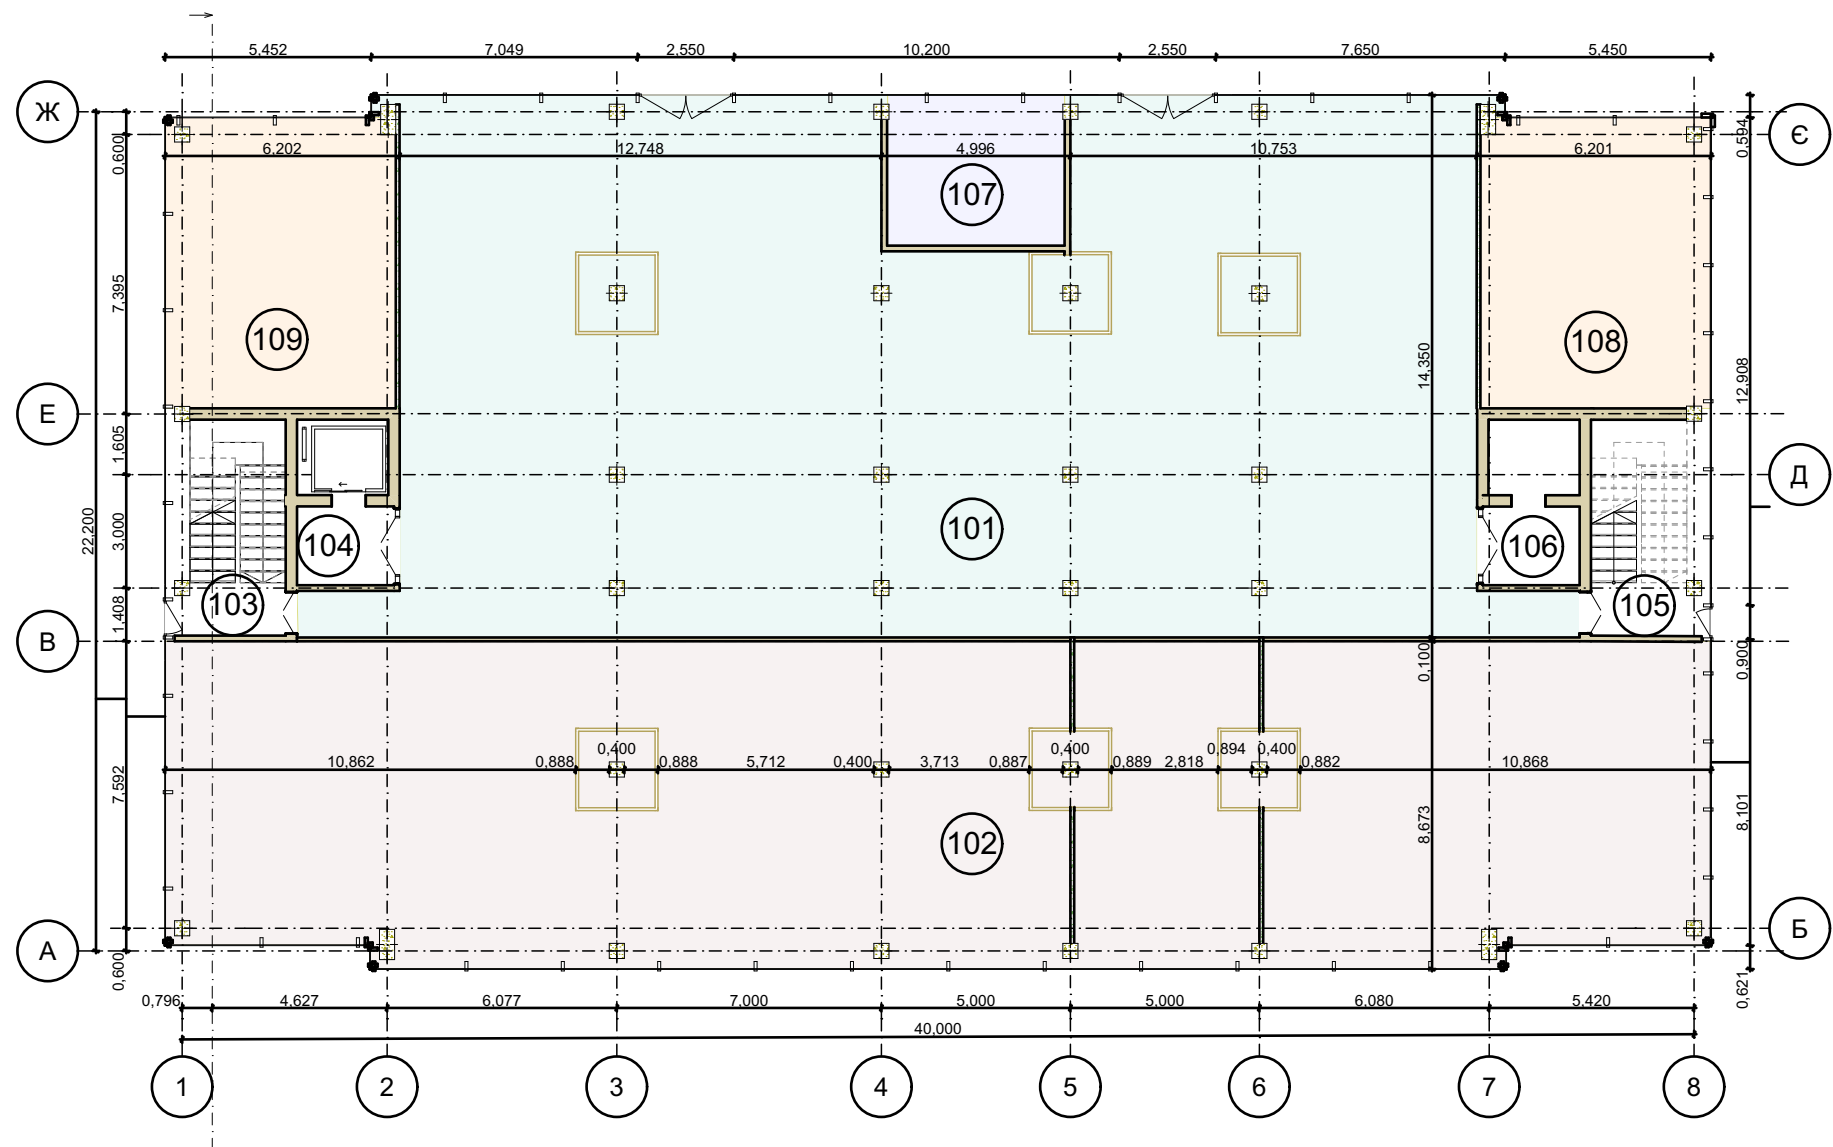


ПЛАН 2-9 ПОВЕРХІВ
М 1:200

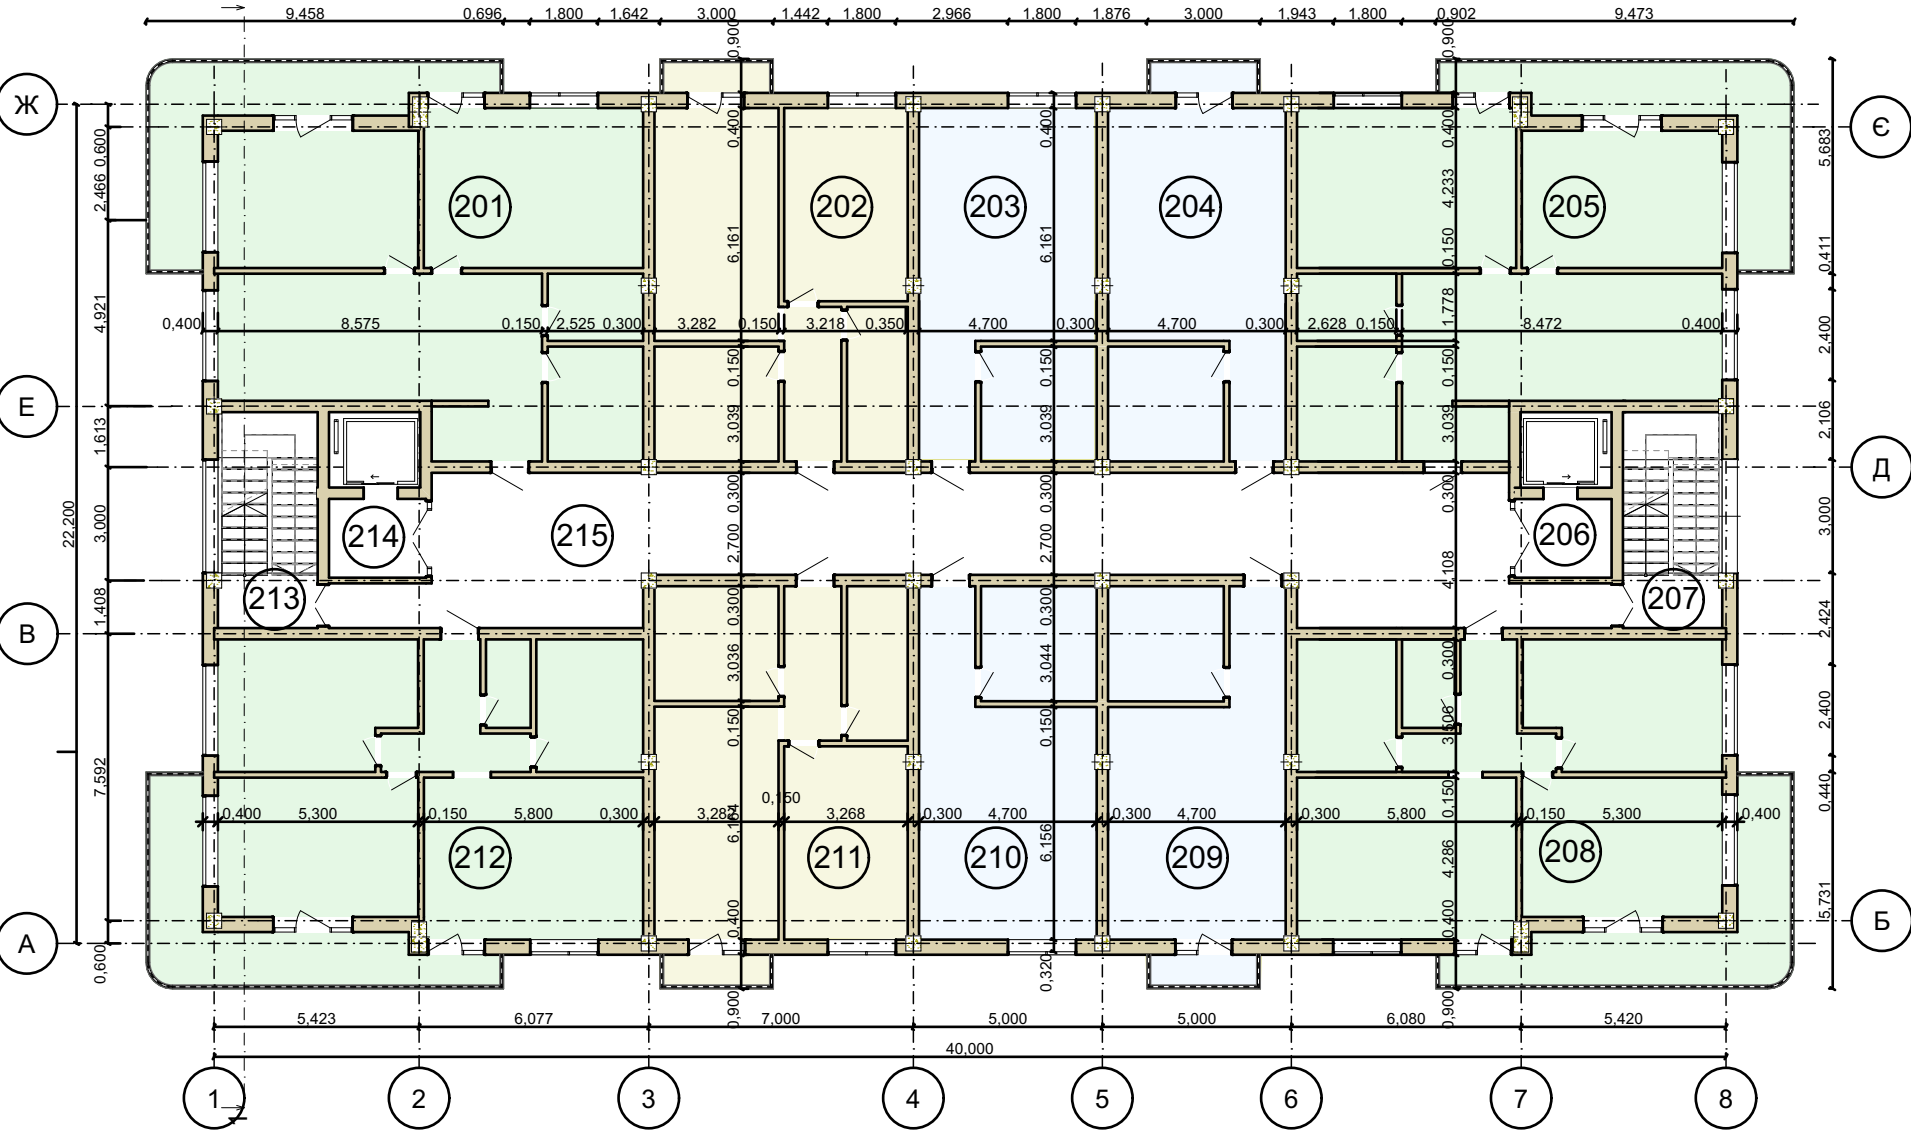


ПЛАН ФУНДАМЕНТА
М 1:200

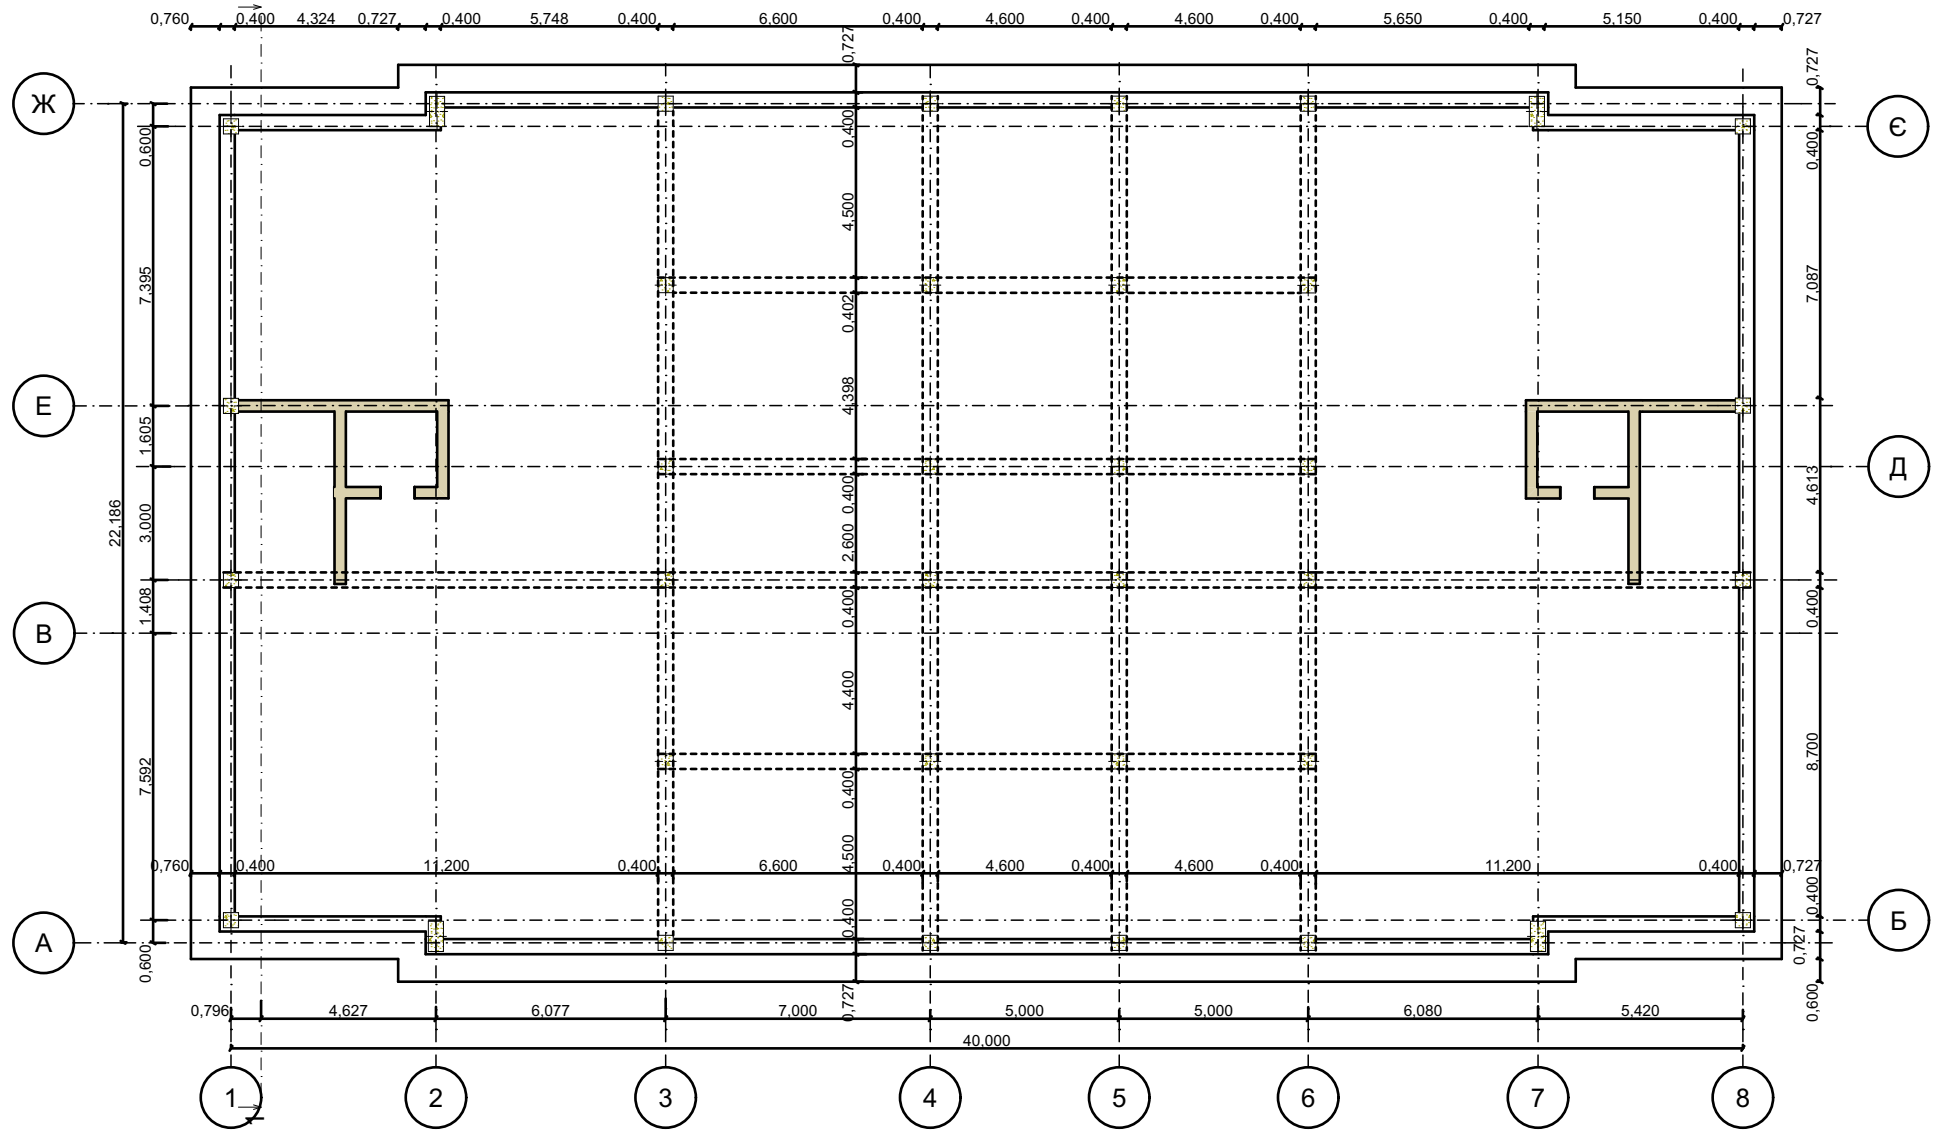

ПЛАН ПРЕКРИТТЯ
М 1:200

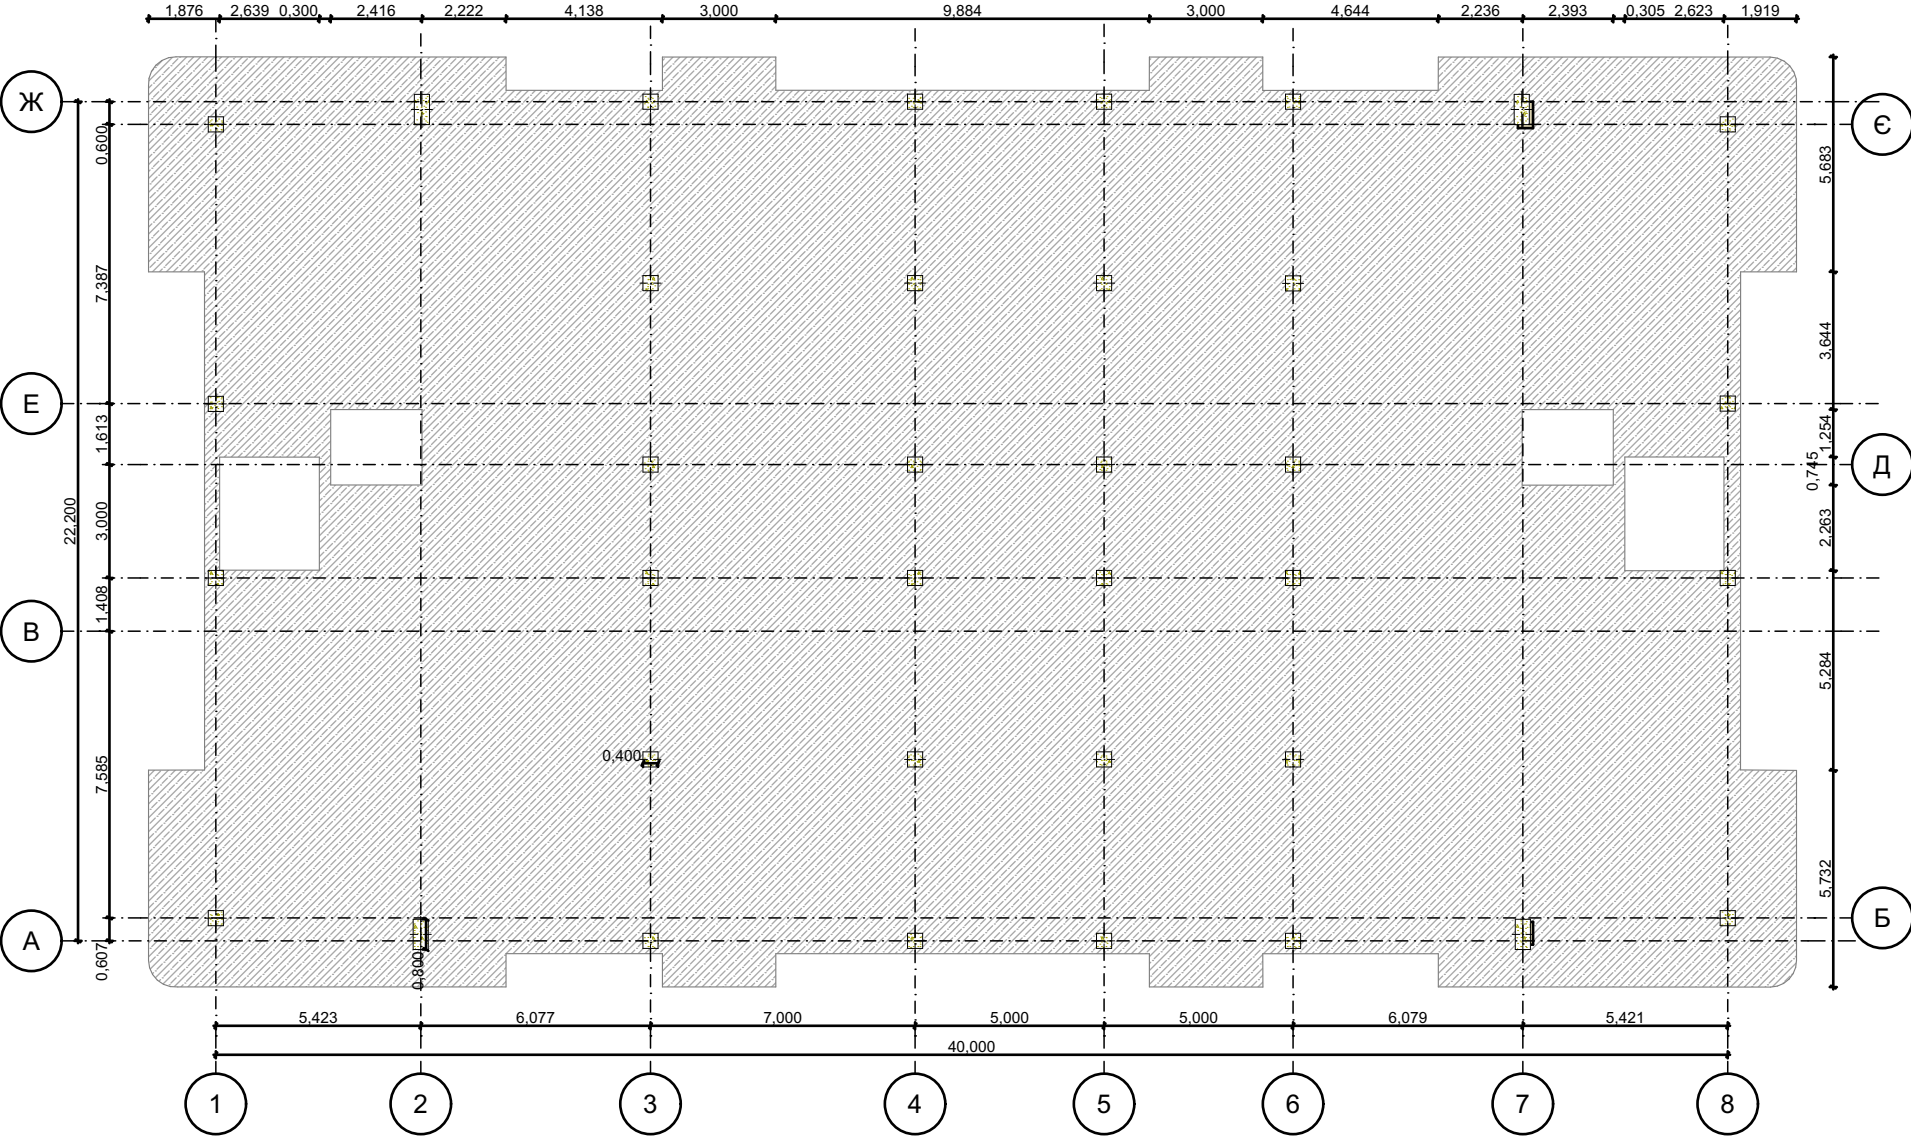

РОЗРІЗ 1-1
М 1:100

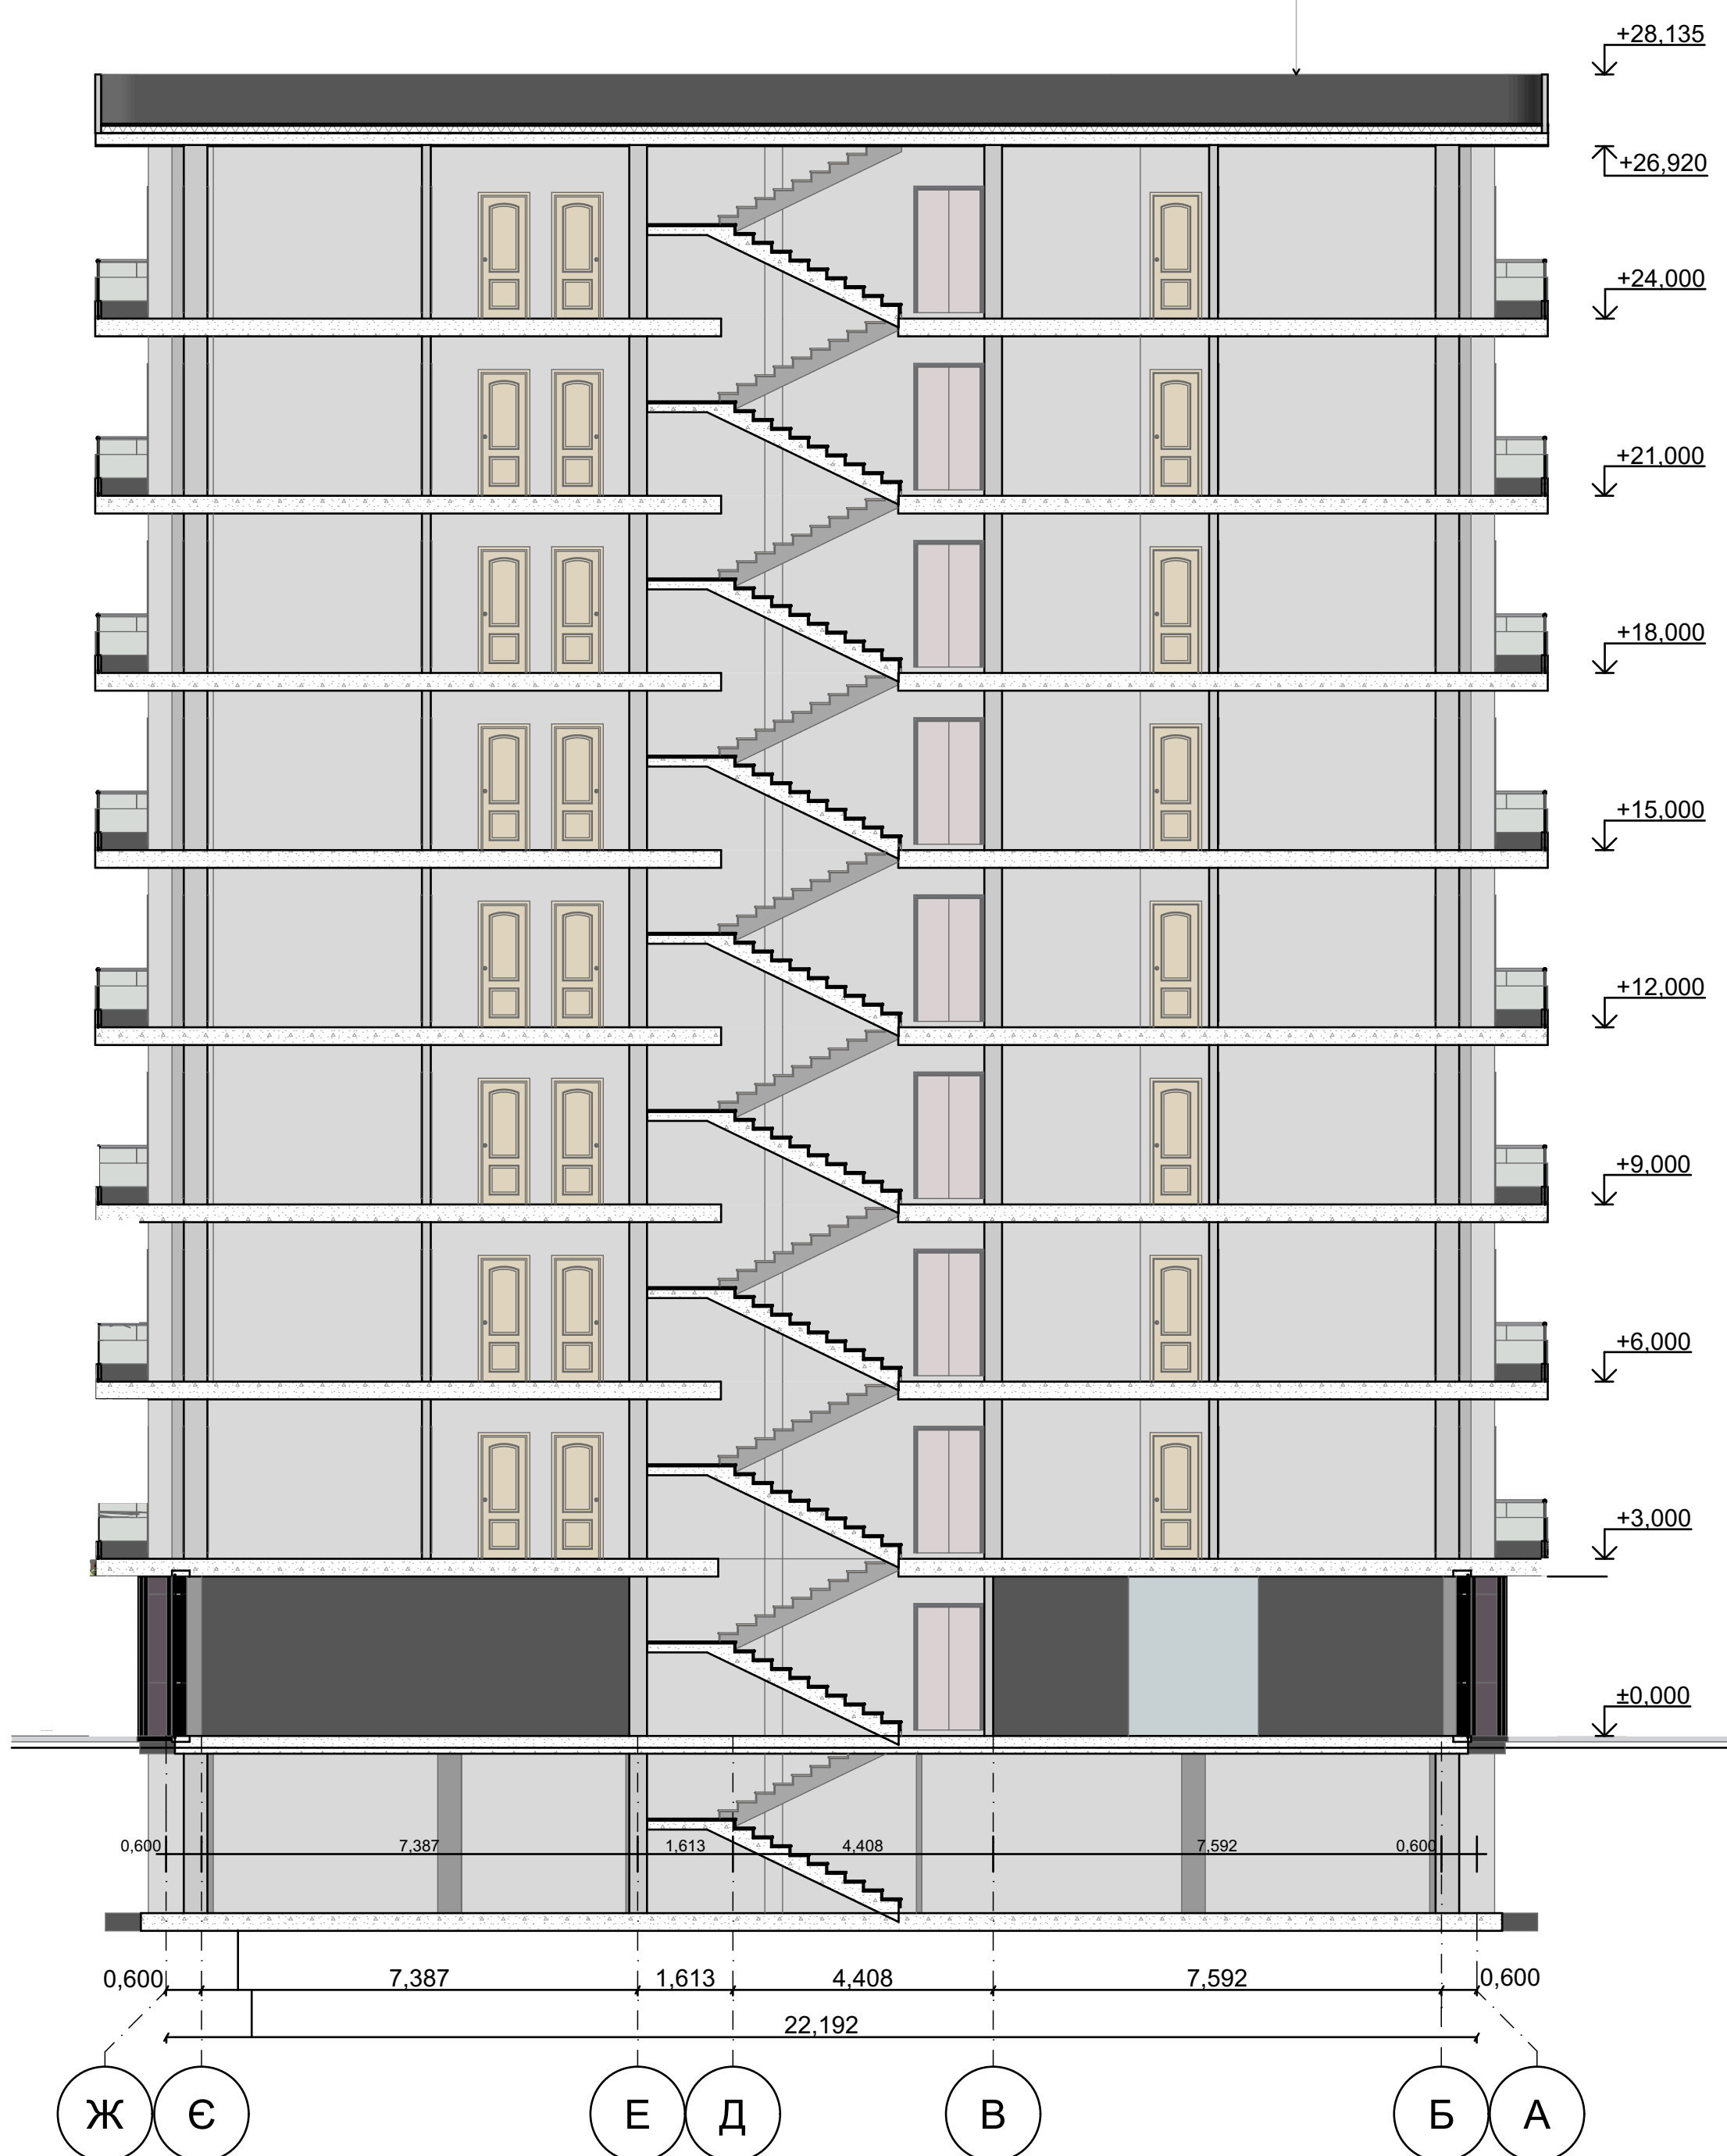

гравій
гідроізоляція
утеплювач
пароізоляція
захисна мембрана
залізобетон
штукатурка

СИТУАЦІЙНА СХЕМА

