

ПРОЕКТНА ДОКУМЕНТАЦІЯ


Покрівля приватного будинку

Відомість креслень

Аркуш	Назва	Примітка
02	Зміст креслень	
03	Обмірні креслення М1:60	
04	План покрівлі М1:60	
05	Схема розташування елементів даху	
06	Розріз 1-1 М1:30	
07	ЗД Каркас	
08	Специфікація	
09	ЗД Зображення	
10	ЗД зображення	
11	ЗД Вид	
12	Підшивкв звісів	


Зм.	Кількість	Аркуш	№Док.	Підп.	Дата			Стадія	Аркуш
					20.09.2025	Покрівля приватного будинку		п	02
									12
						Зміст креслень			

Обмірні креслення

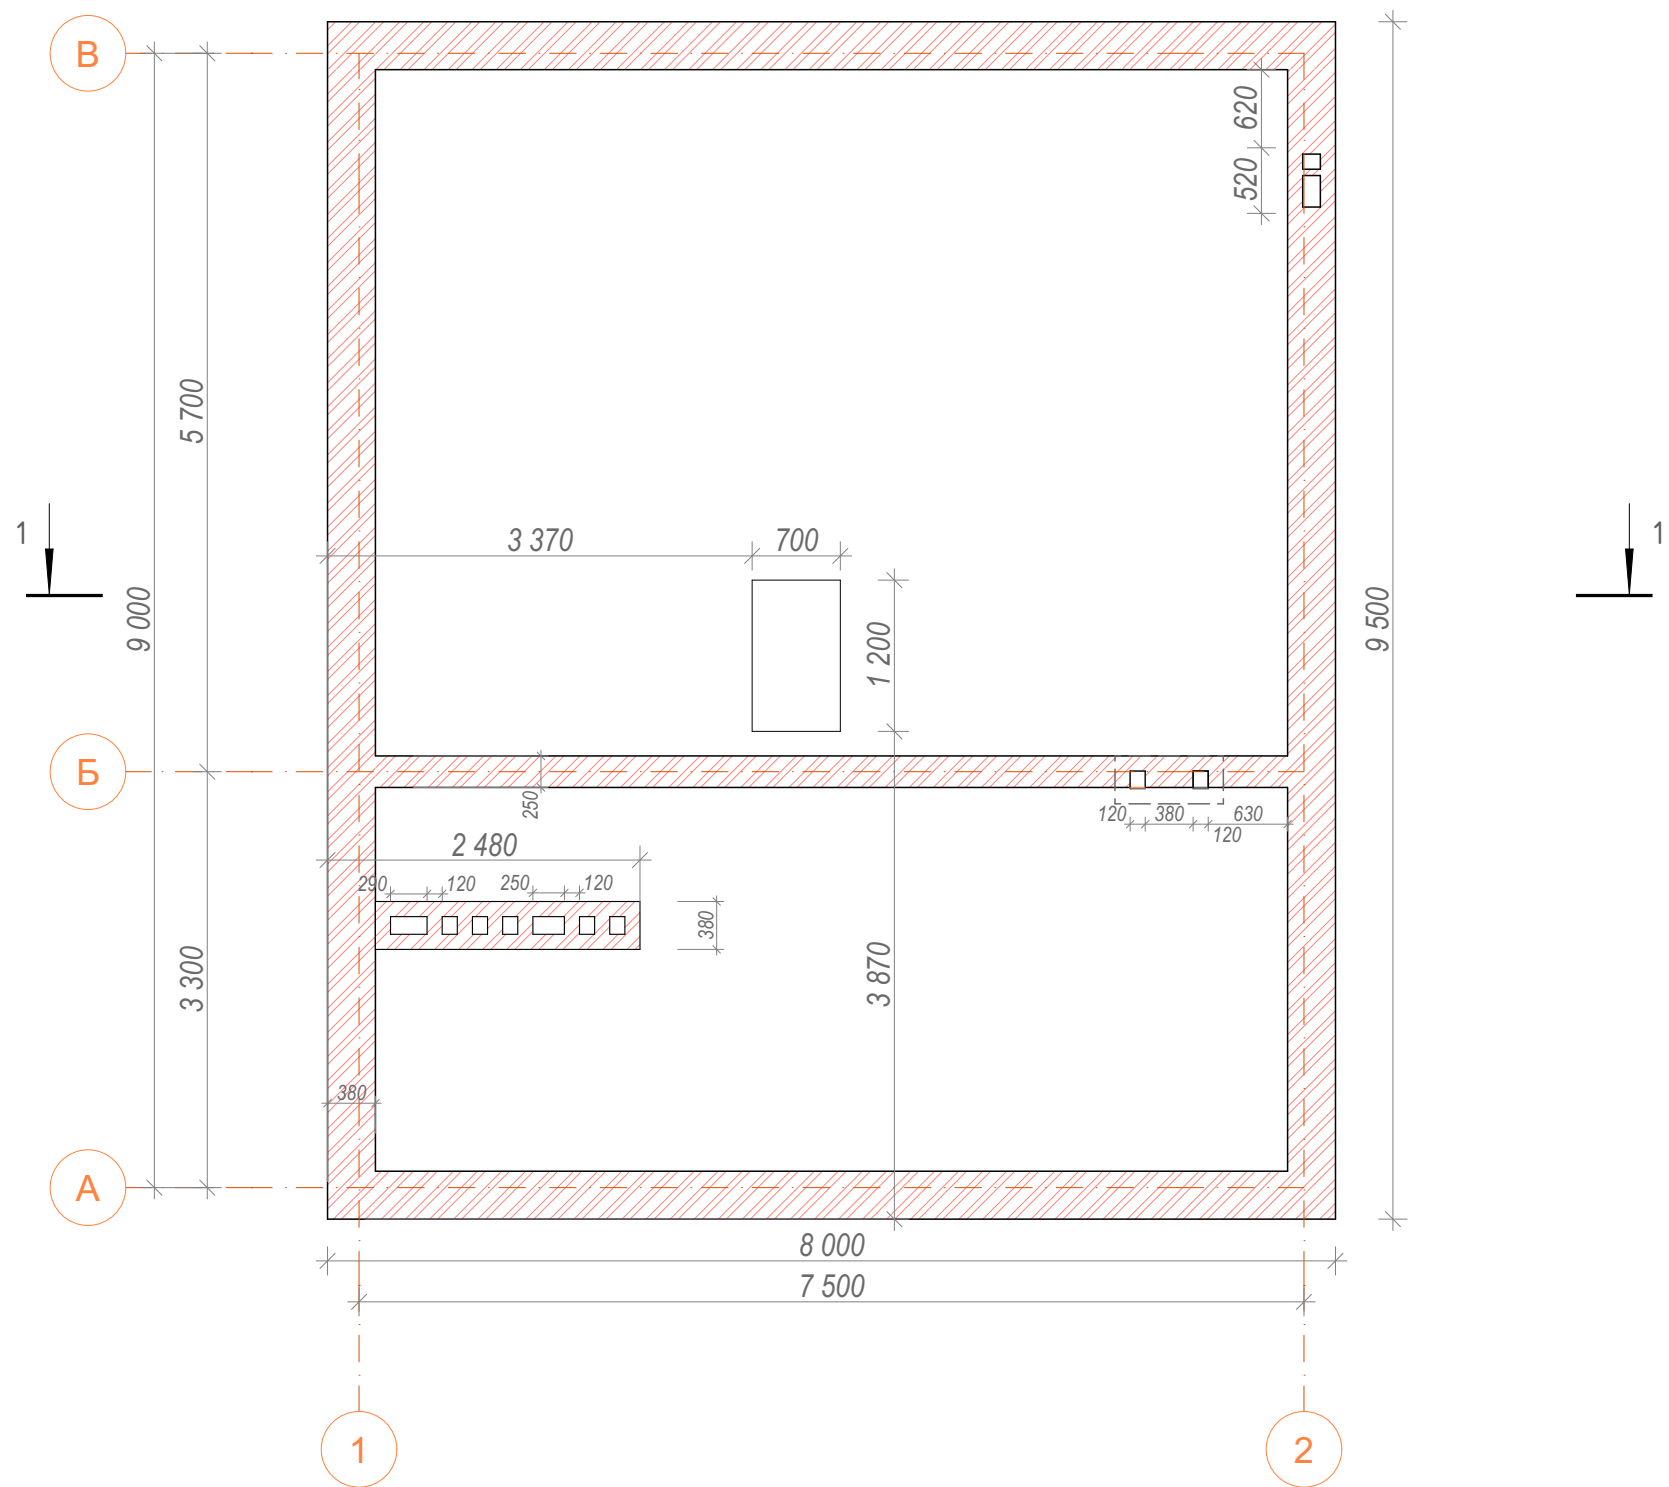

Зм.	Кількість	Аркуш	№Док.	Підп.	Дата				
					20.09.2025	Покрівля приватного будинку	Стадія	Аркуш	Аркушів
							П	03	12
						Обмірні креслення М1:60			

План покрівлі

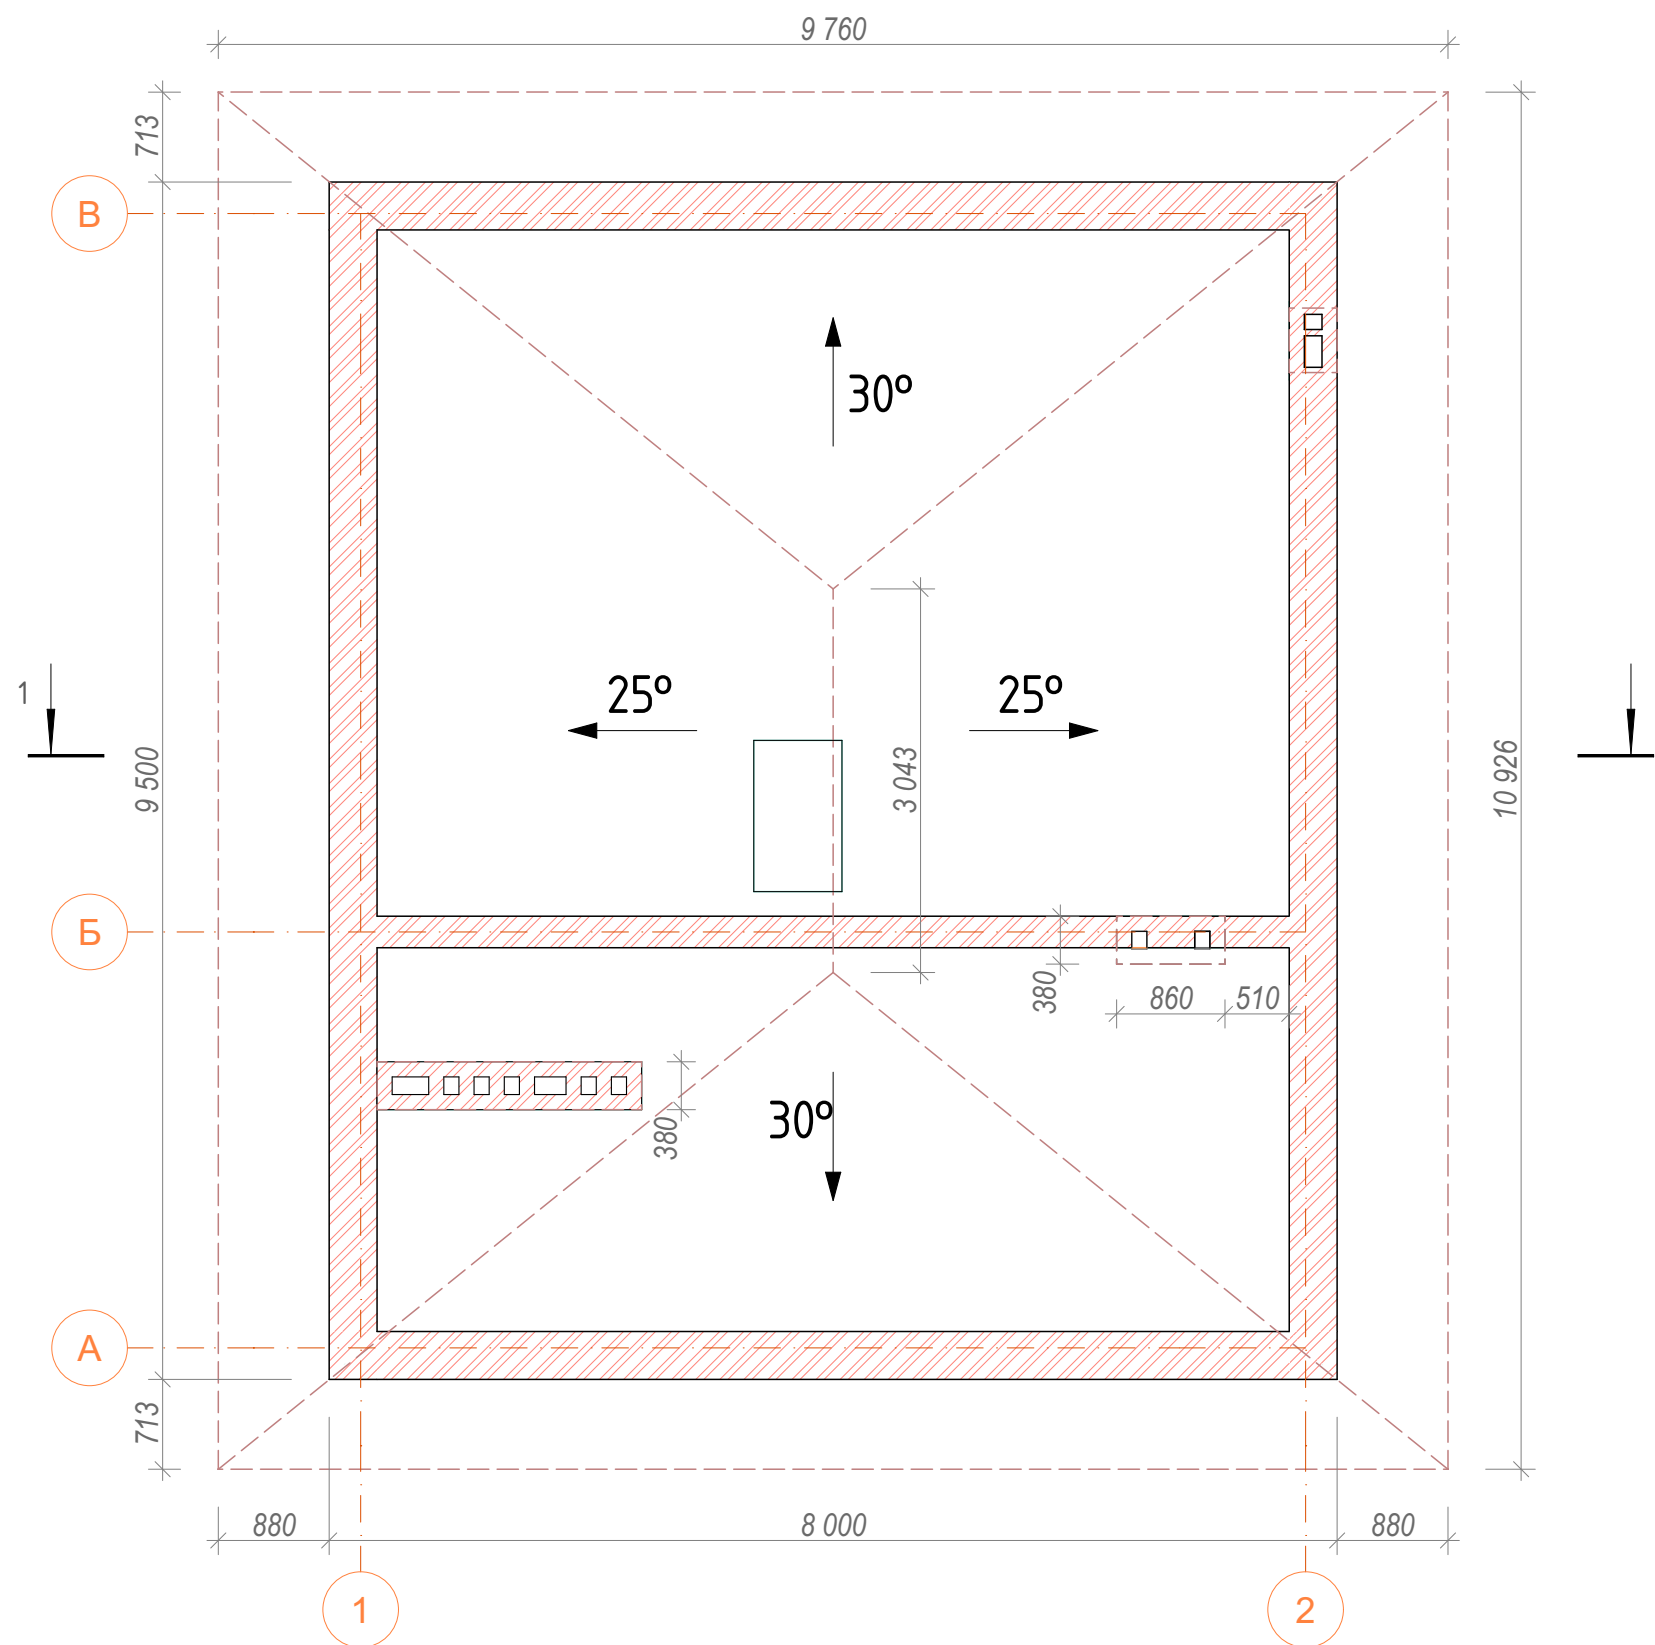

Дані до покрівлі


№ п/п	Найменування	Одиниці виміру	Величина
1	Довжина ребер	м.п.	26,68
2	Довжина звисів	м.п.	41,37
3	Довжина конька	м.п.	3,04
4	Площа покрівлі	м2	119,64
5	Примикання до вентканалів	м.п.	9,91
6	Площа звисів	м2	28,8

Примітки:

1. Площа покрівлі – 119,64м²
2. Площа покрівлі вказана без запасу та відходів

Зм.	Кількість	Аркуш	№Док.	Підп.	Дата						
					20.09.2025	Покрівля приватного будинку			Стадія	Аркуш	Аркушів
									П	04	12
						План покрівлі М1:60					


Схема розташування елементів даху

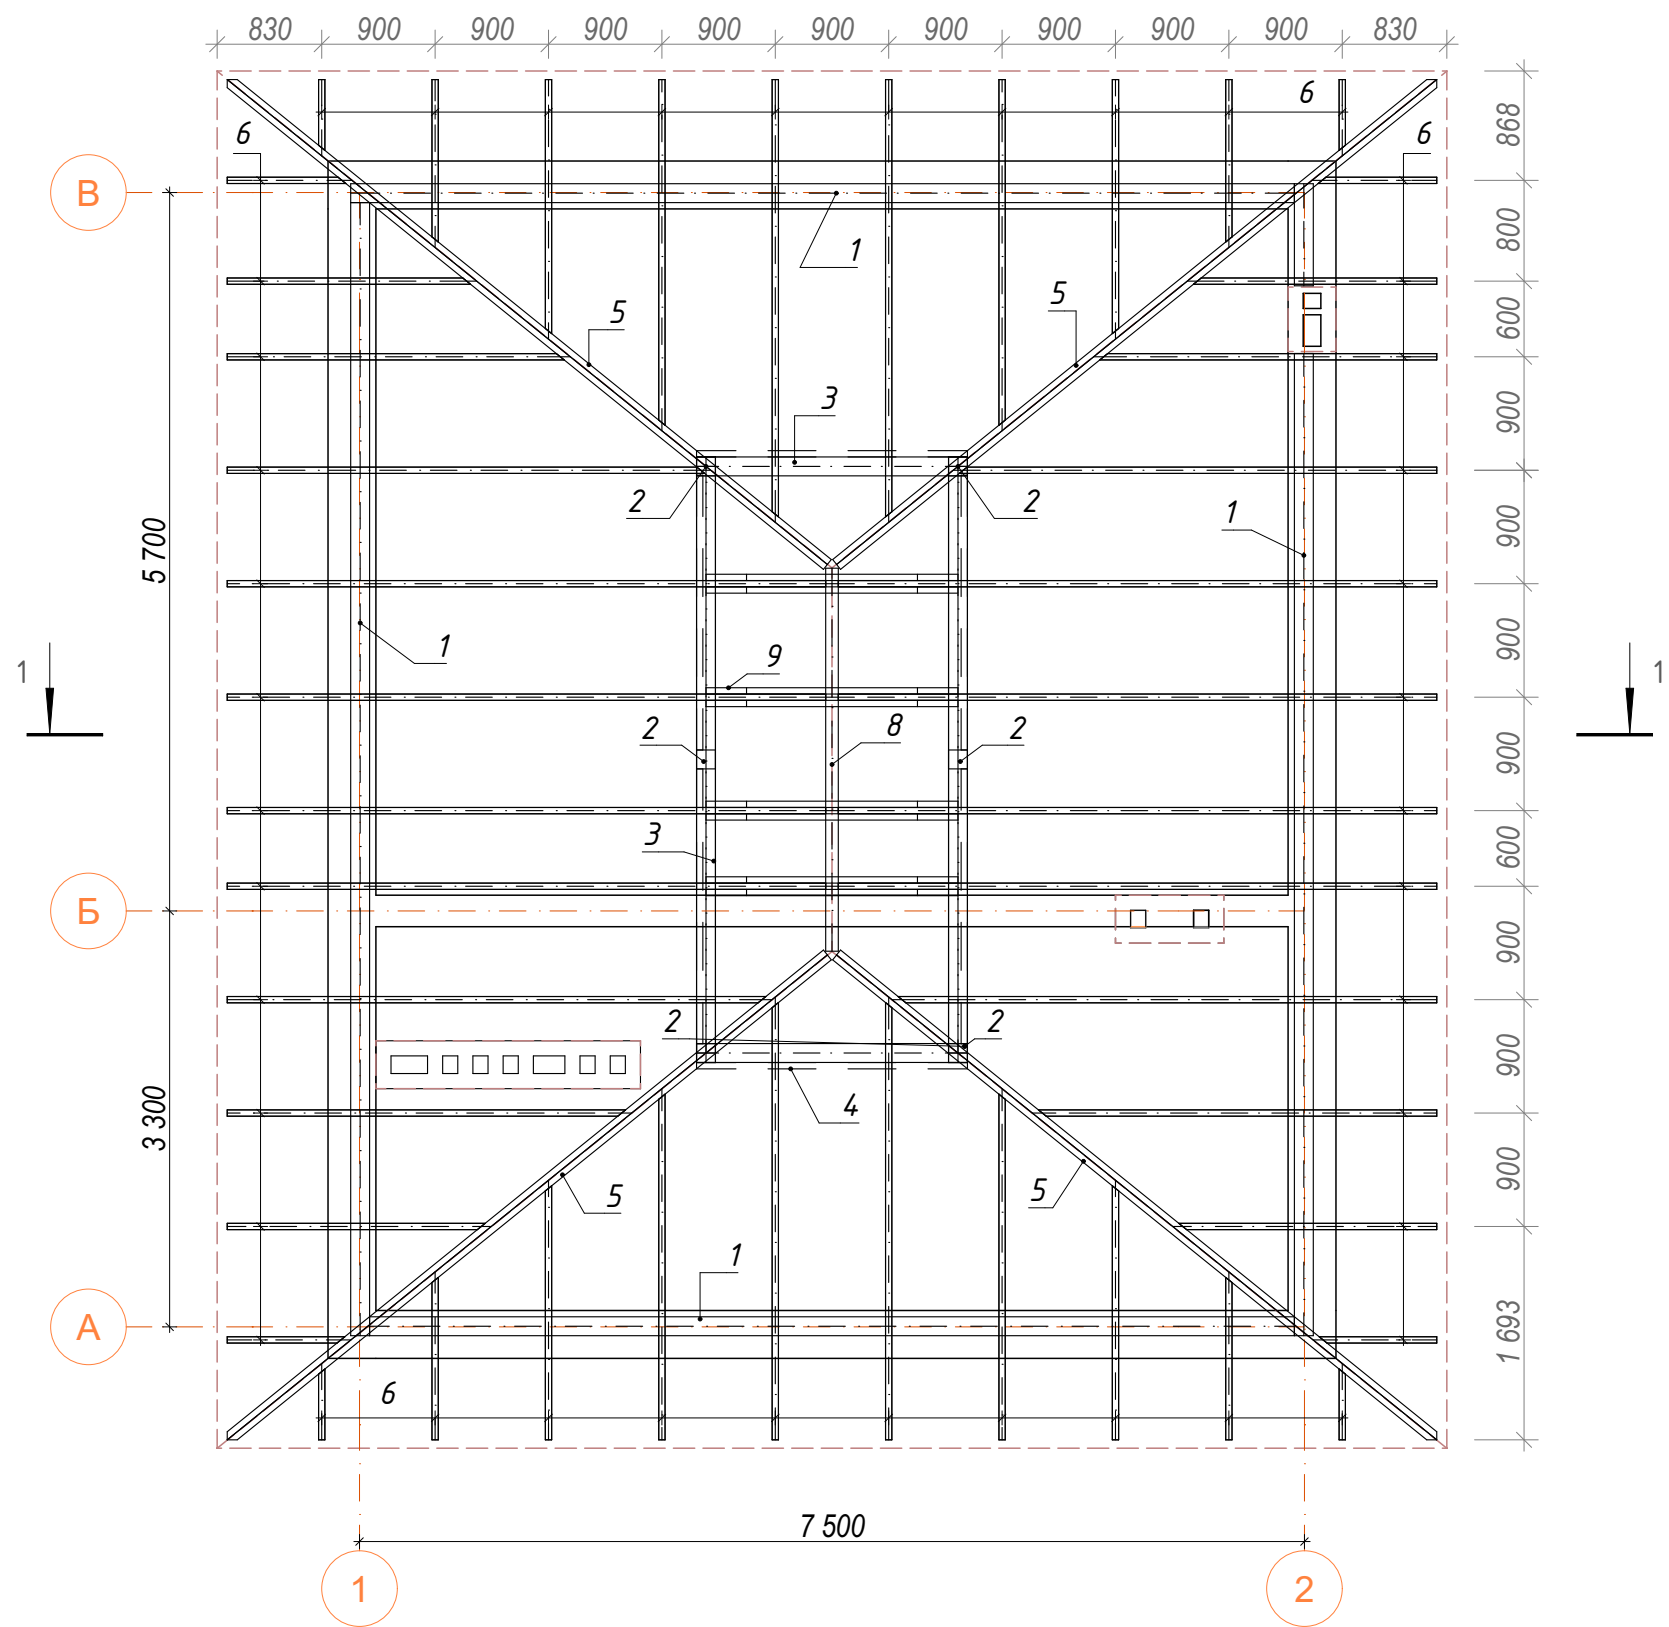


Примітки:
1. Об'єм пиломатеріалів пораховано без запасу та відходів.
2. Довжина крокв вказана з врахуванням звісу 800мм, вказано для прорахунку матеріалів

Зм.	Кількість	Аркуш	№Док.	Підп.	Дата				
					20.09.2025	Покрівля приватного будинку	Стадія	Аркуш	Аркушів
							П	05	12
						Схема розташування елементів даху			

Розріз 1-1

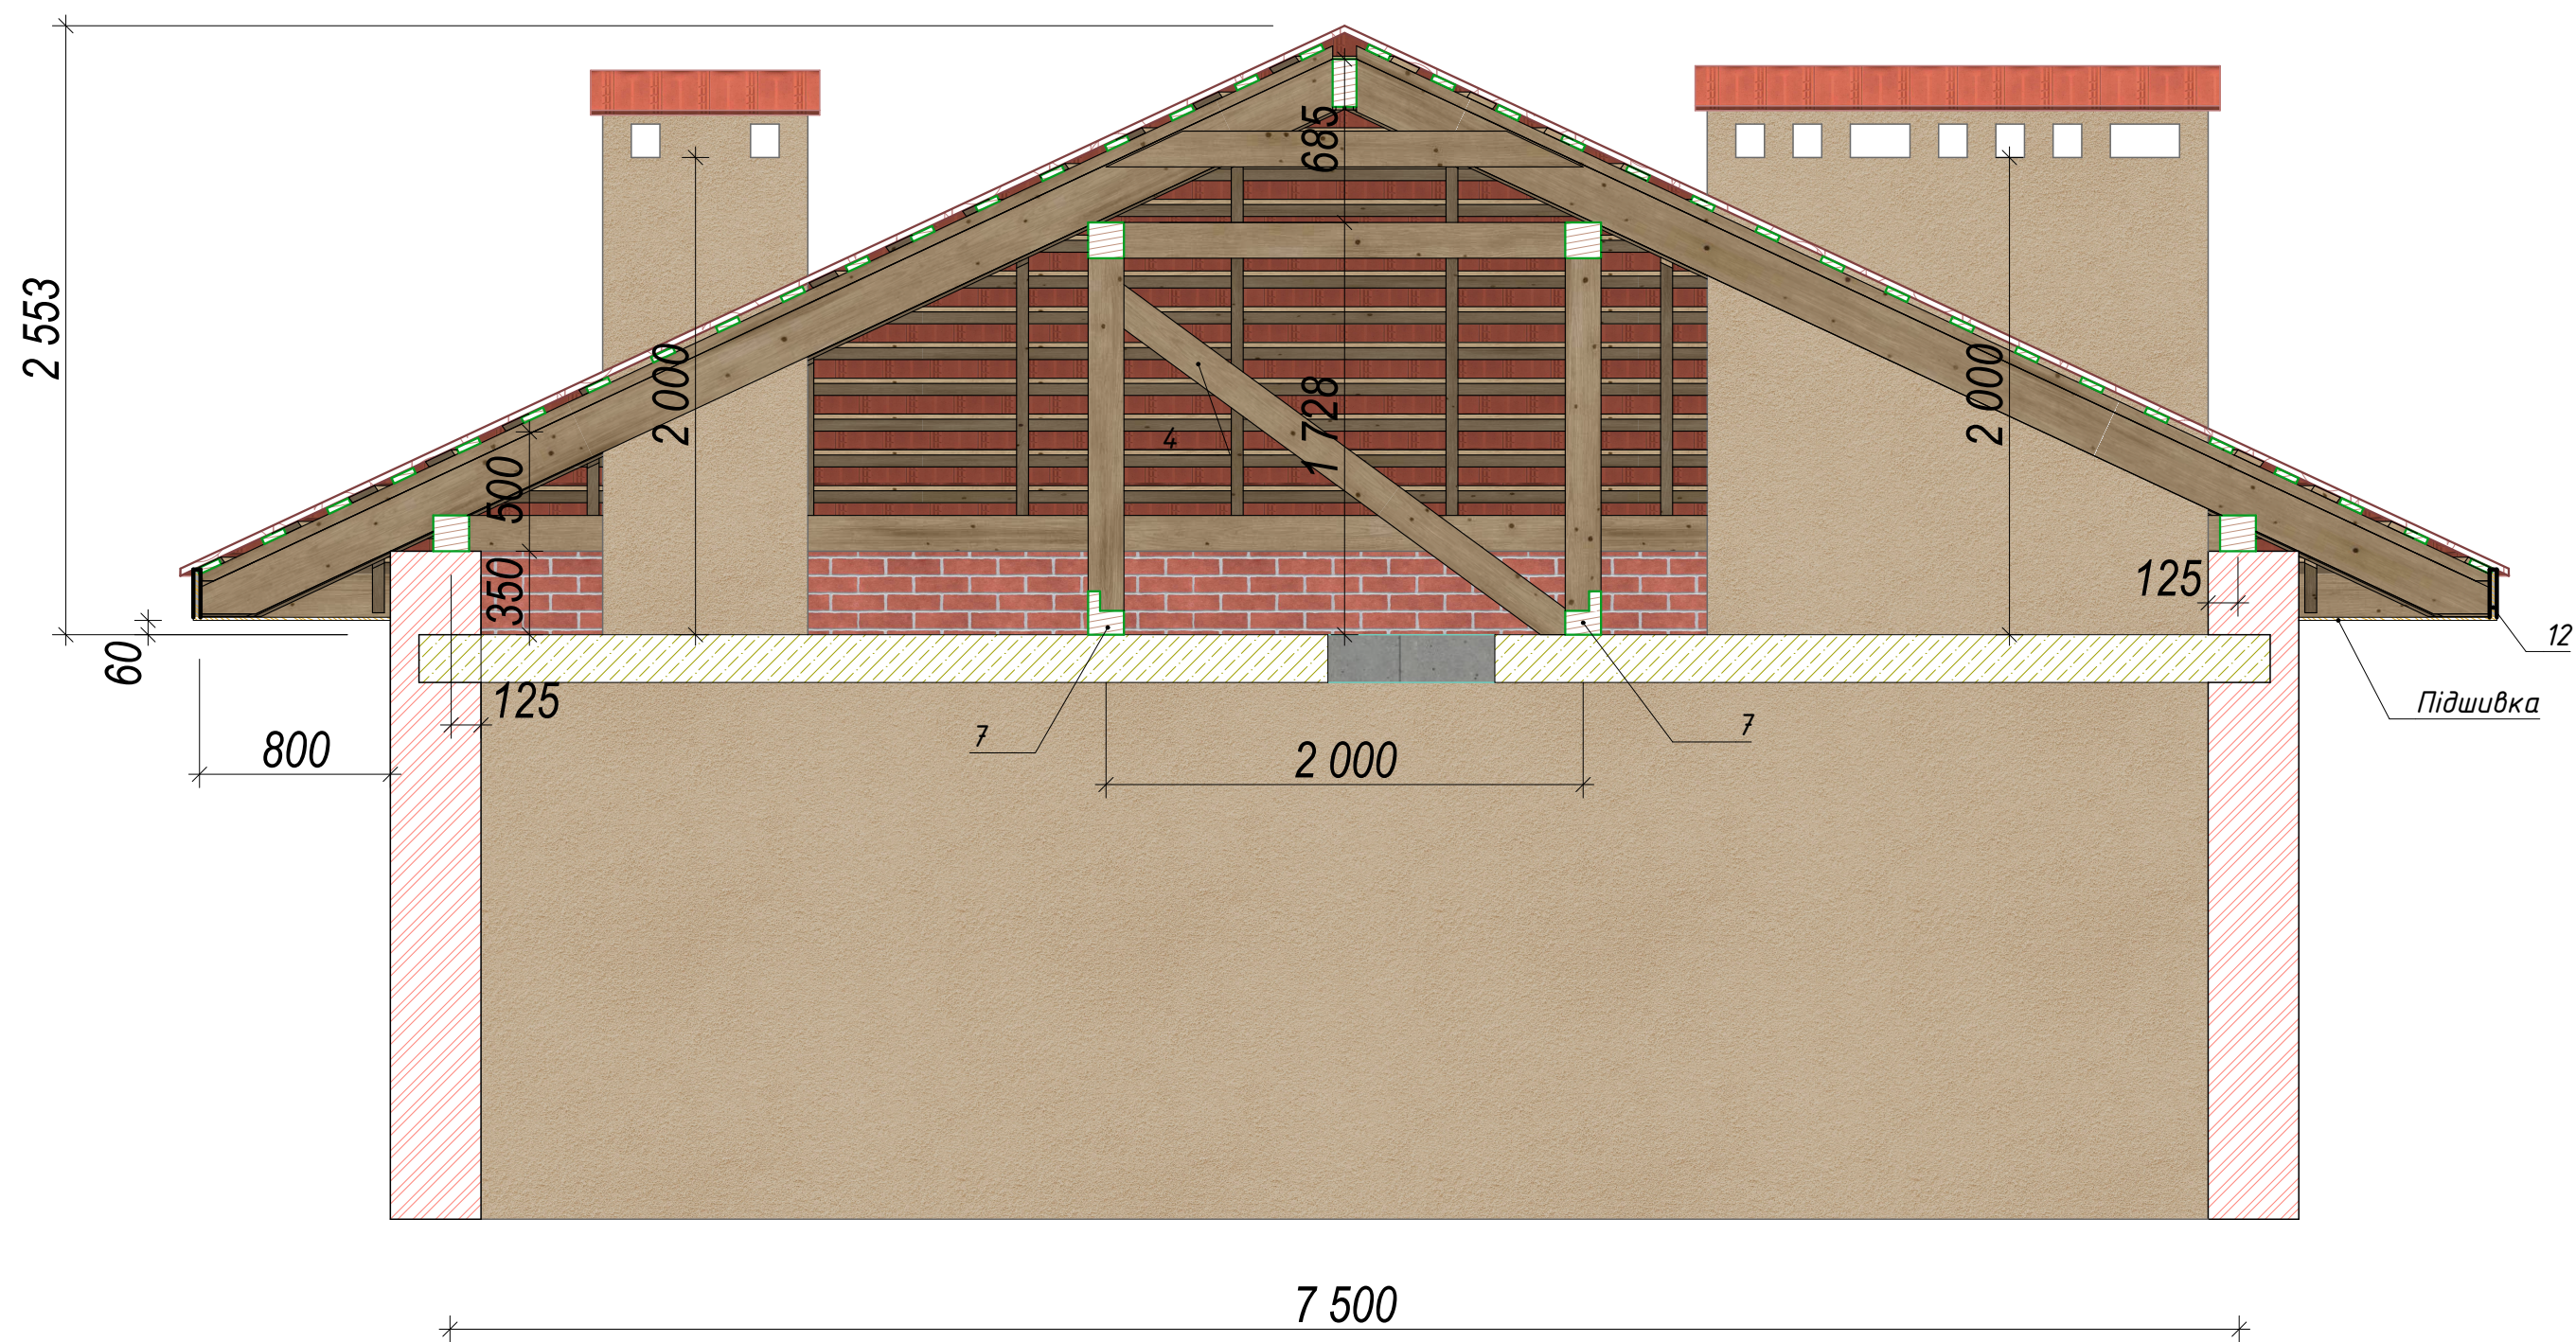

Зм.	Кількість	Аркуш	№Док.	Підп.	Дата				
					20.09.2025	Покрівля приватного будинку	Стадія	Аркуш	Аркушів
							П	06	12
						Розріз 1-1 М1:30			

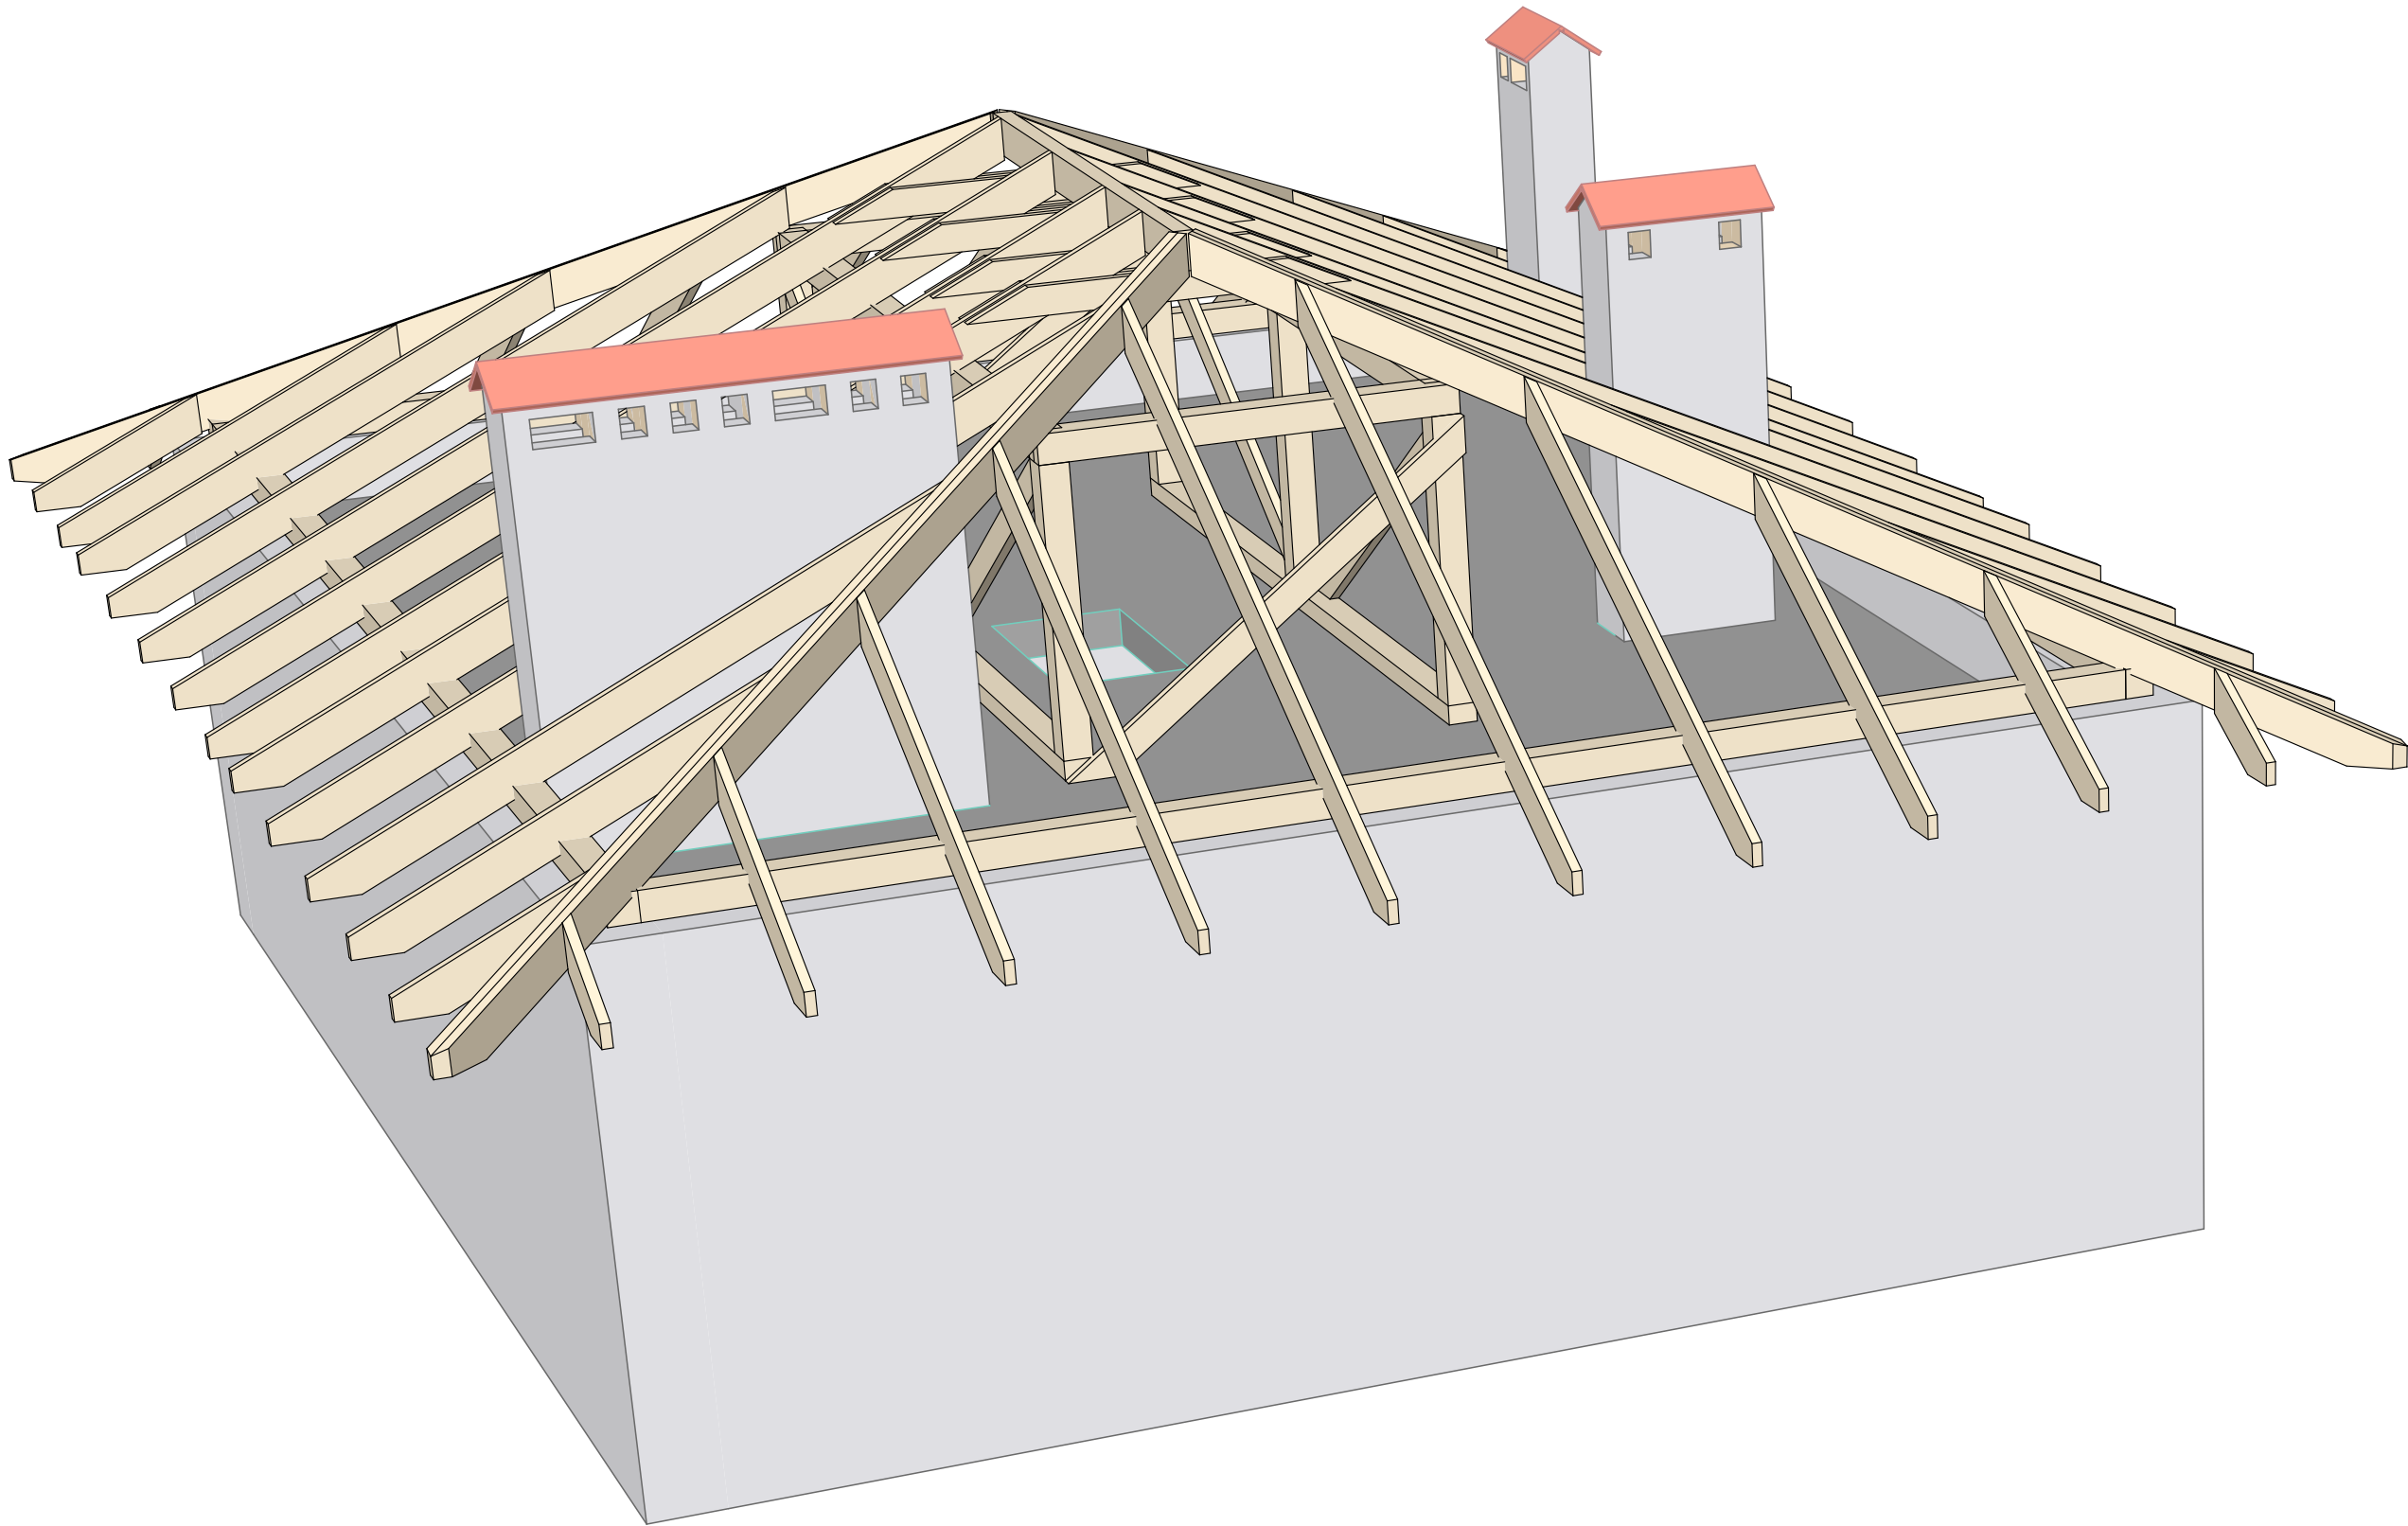


Зм.	Кількість	Аркуш	№Док.	Підп.	Дата	Покрівля приватного будинку	Стадія	Аркуш	Аркушів
					20.09.2025		П	07	12
						ЗД Каркас			


Специфікація

Поз.	Назва елемента	Переріз, мм	Довж.заг, м	Об'єм, м3
1	Мауерлат	150x150	32,4	0,73
2	Стійка	150x150	8,8	0,20
3	Прогін	150x150	13,5	0,30
4	Підкіс	150x50	16	0,12
5	Діагональна нога	200x50	52,4	0,52
6	Кроква	200x50	134,3	1,34
7	Лежень	150x100	6	0,09
8	Коньковий брус	200x100	3,04	0,06
9	Затяжка	150x50	8	0,12
10	Контр.рейка	50x50	130	0,33
11	Обришівка	100x25	400	1,00
12	Лобова дошка	200x30	41	0,25
				5,06 м3

Зм.	Кількість	Аркуш	№Док.	Підп.	Дата			Стадія	Аркуш
					20.09.2025	Покрівля приватного будинку		п	08
									12
						Специфікація			

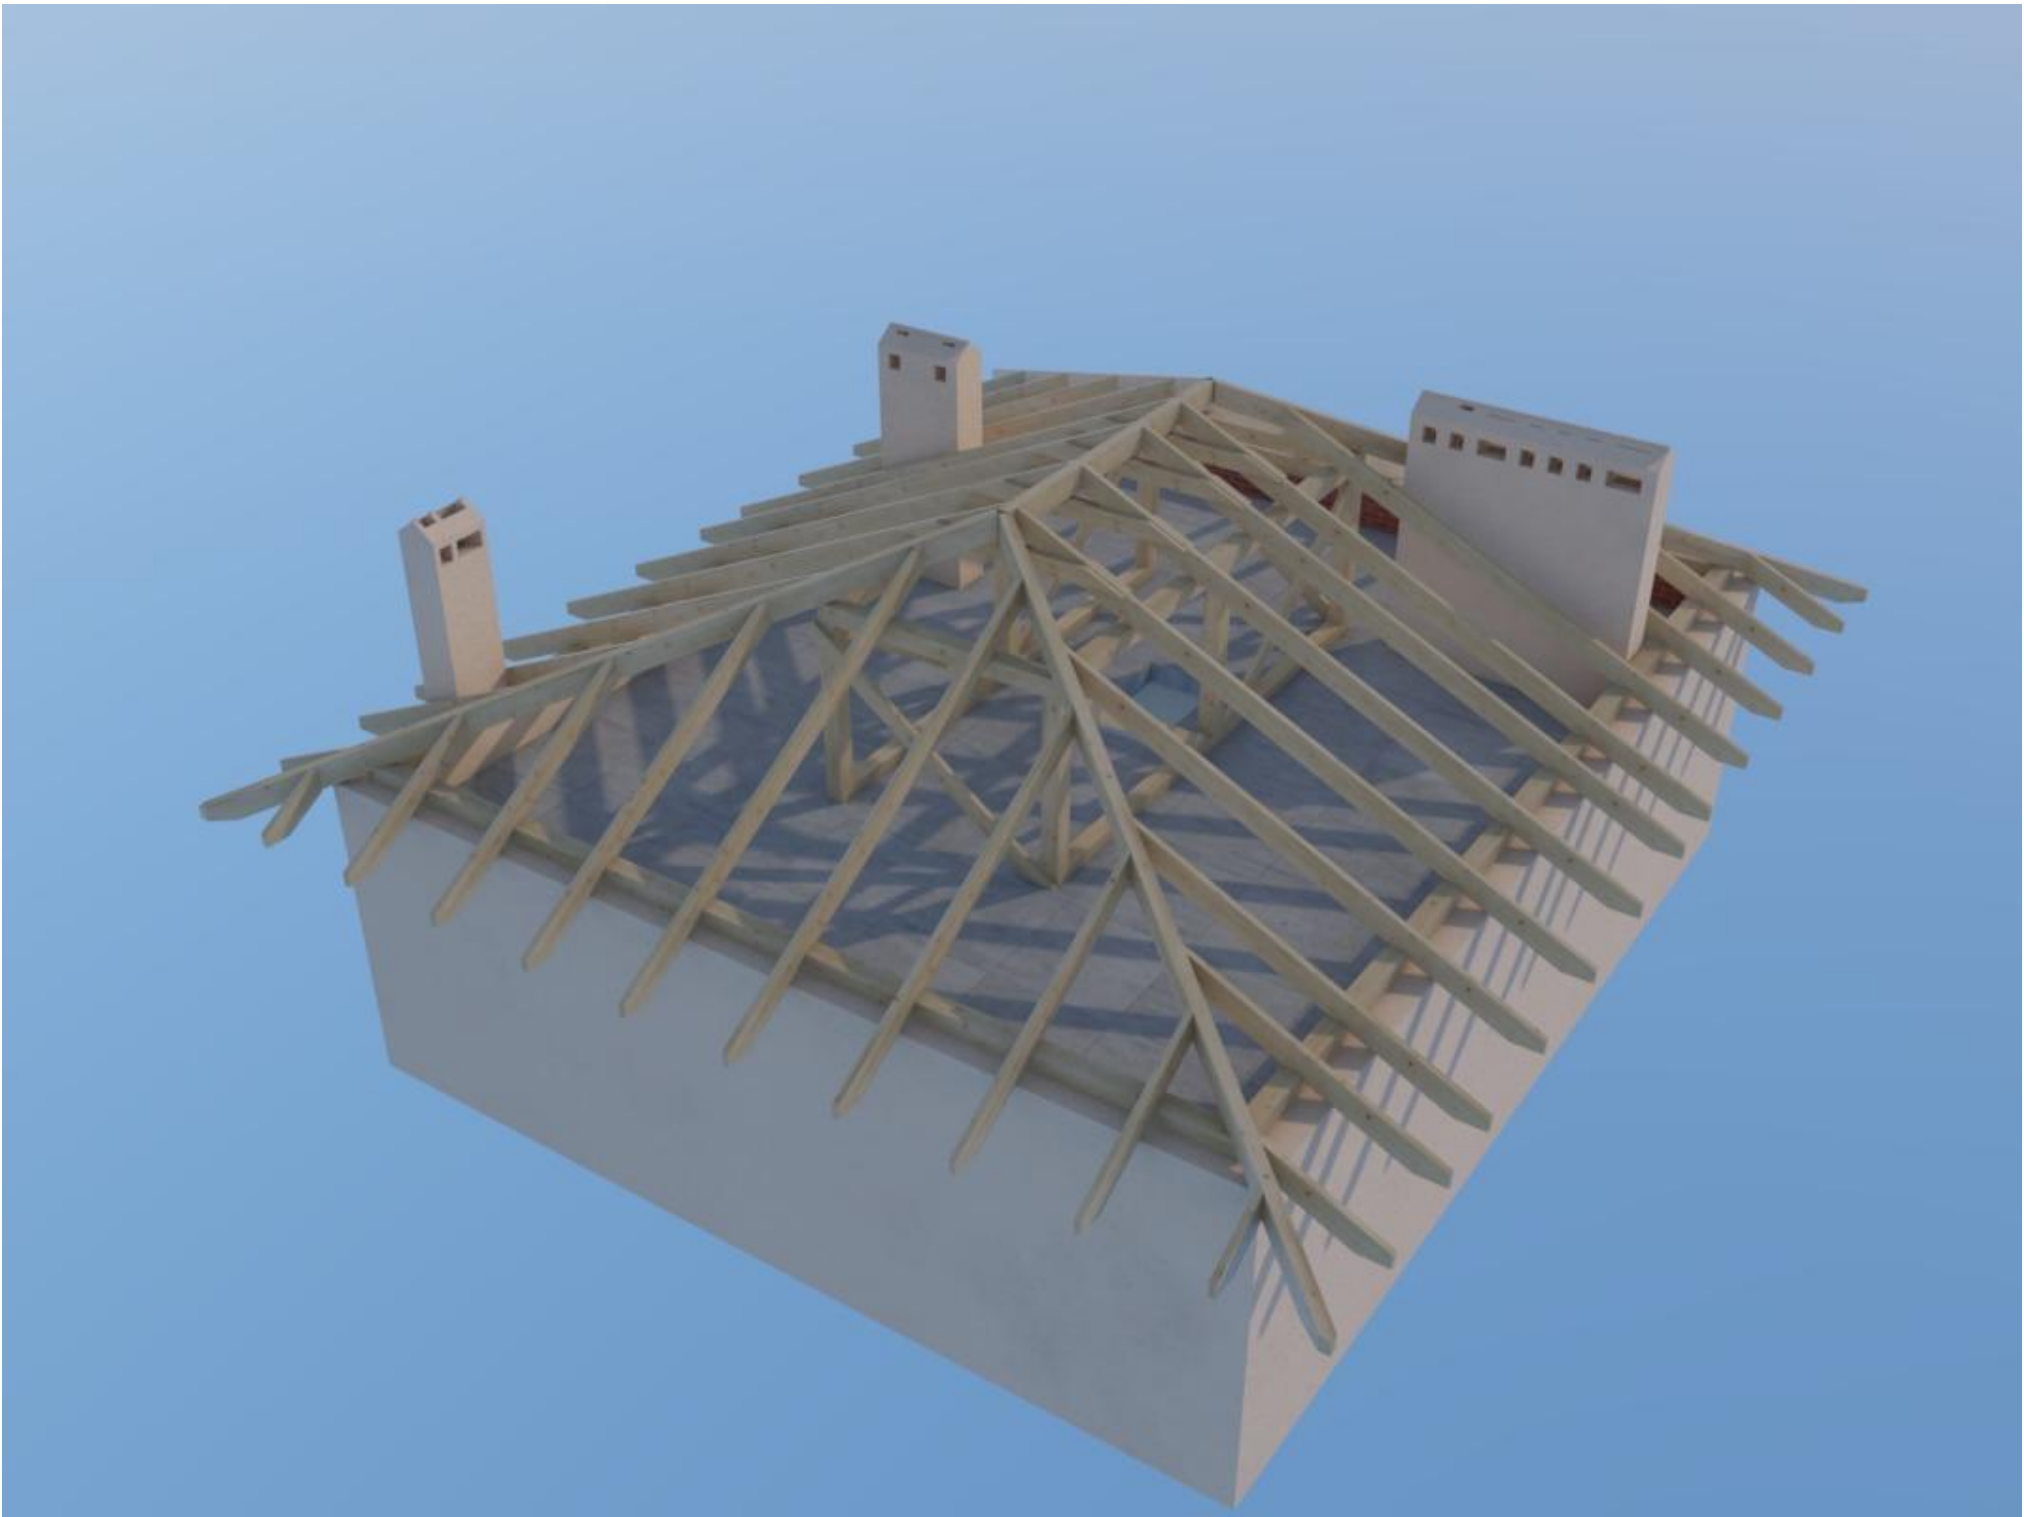



Зм.	Кількість	Аркуш	№ Док.	Підп.	Дата	Покрівля приватного будинку	Стадія	Аркуш	Аркушів
					20.09.2025		п	09	12
						ЗД Зображення			

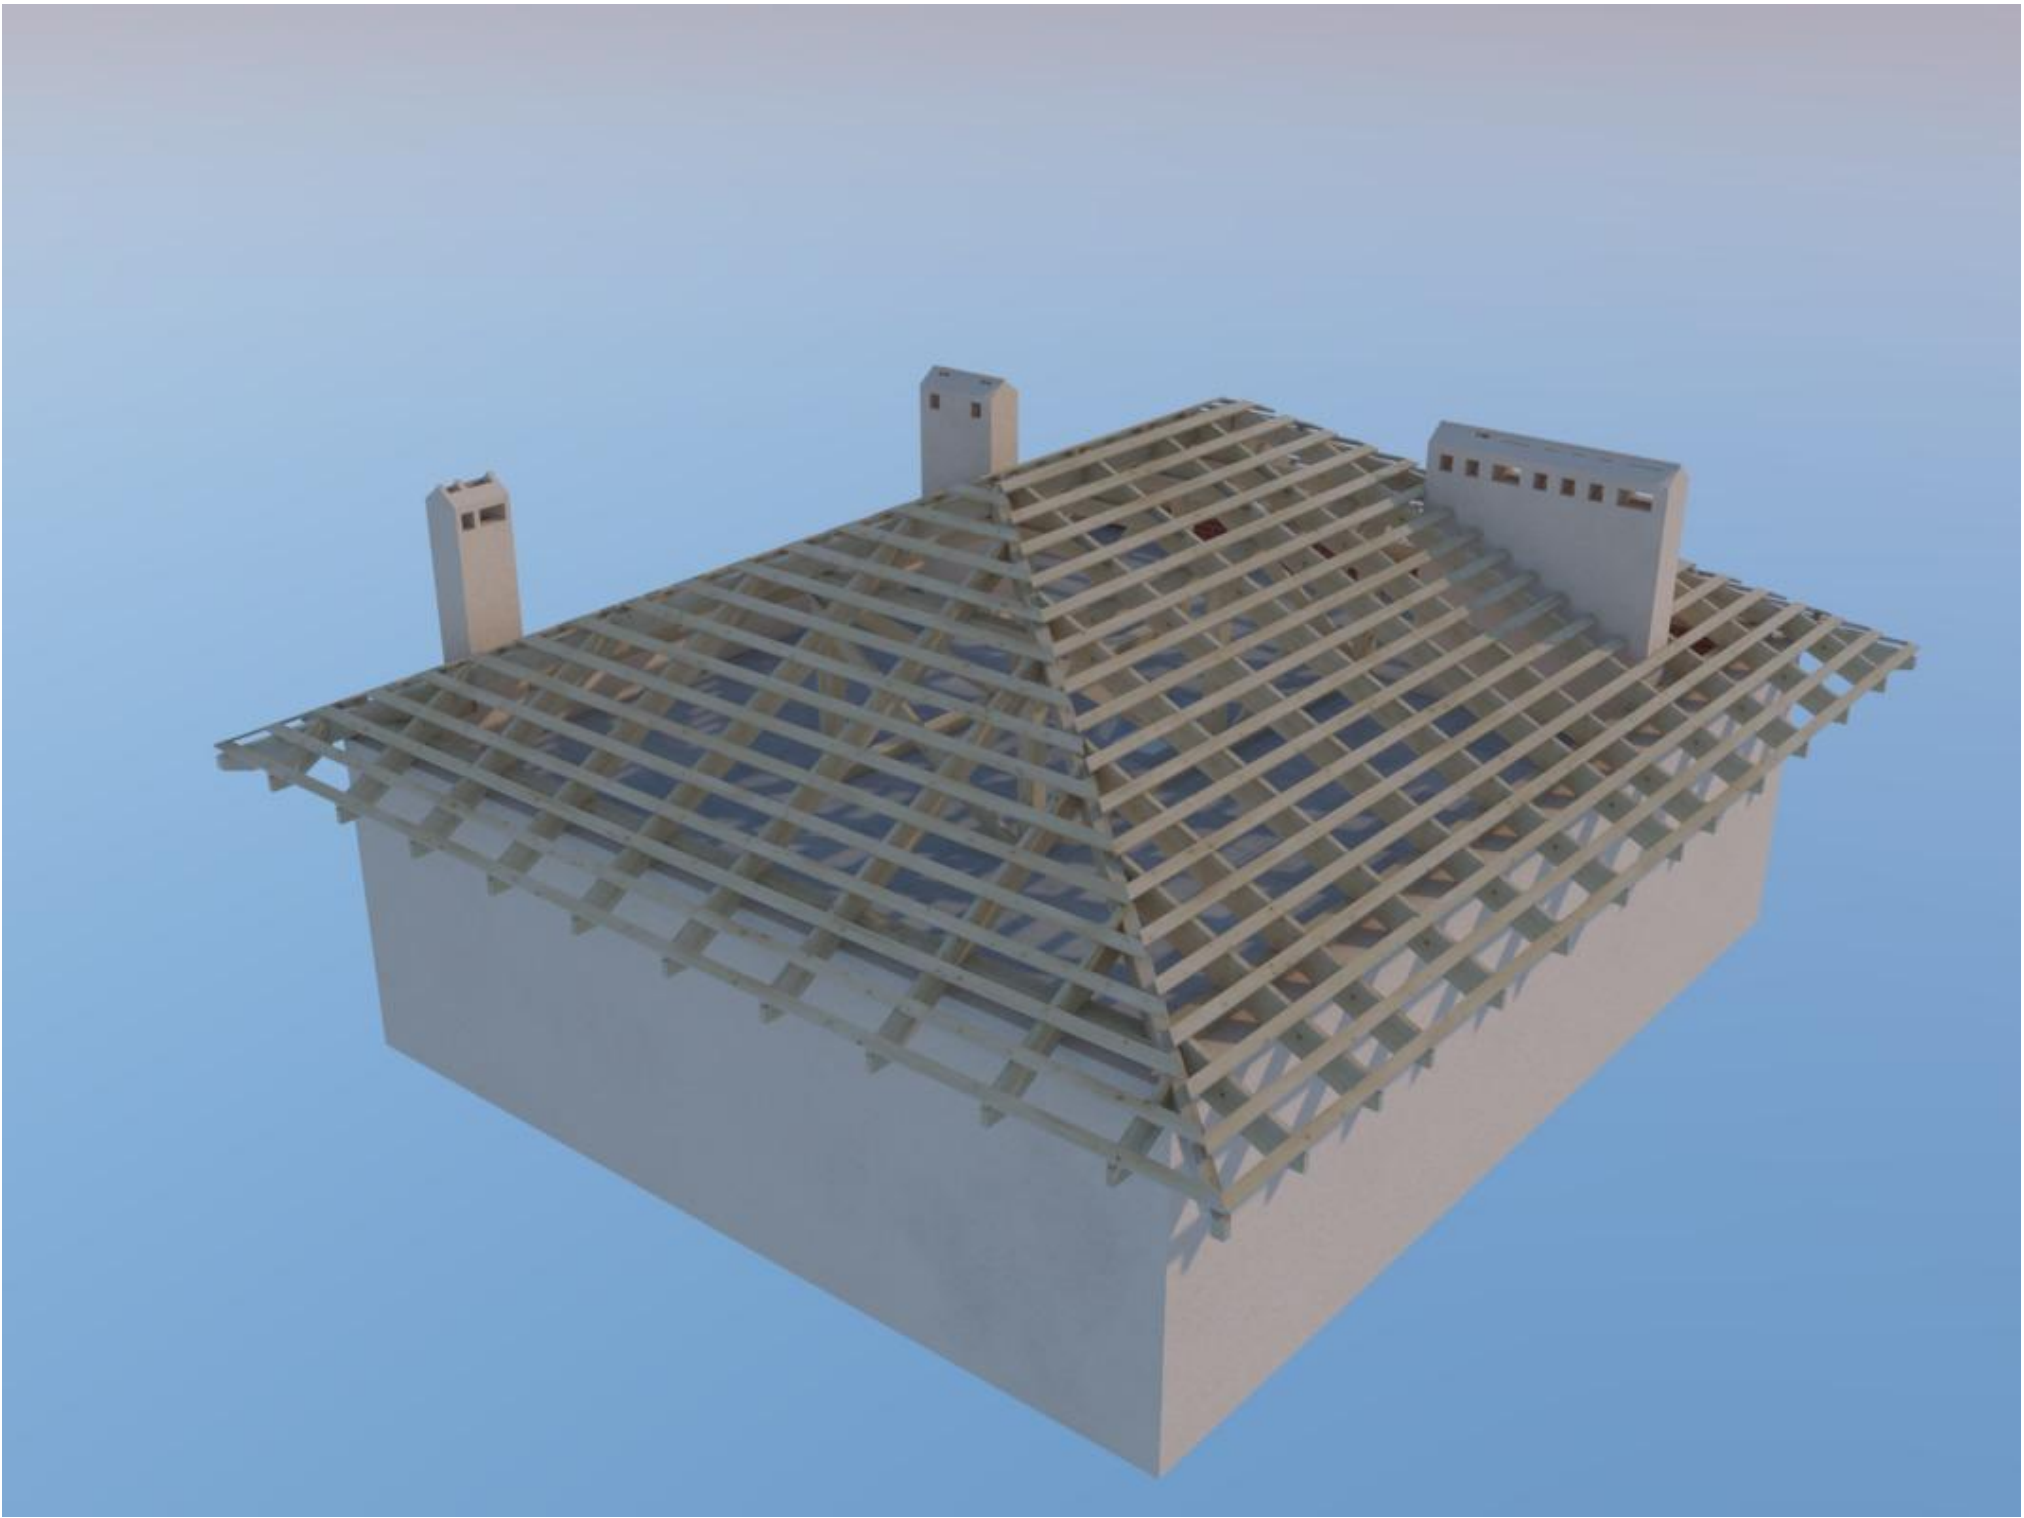

Зм.	Кількість	Аркуш	№Док.	Підп.	Дата	Покрівля приватного будинку	Стадія	Аркуш	Аркушів
					20.09.2025		П	10	12
						ЗД зображення			



Зм.	Кількість	Аркуш	№Док.	Підп.	Дата			Стадія	Аркуш
					20.09.2025	Покрівля приватного будинку		п	11
									12
						3D Вид			

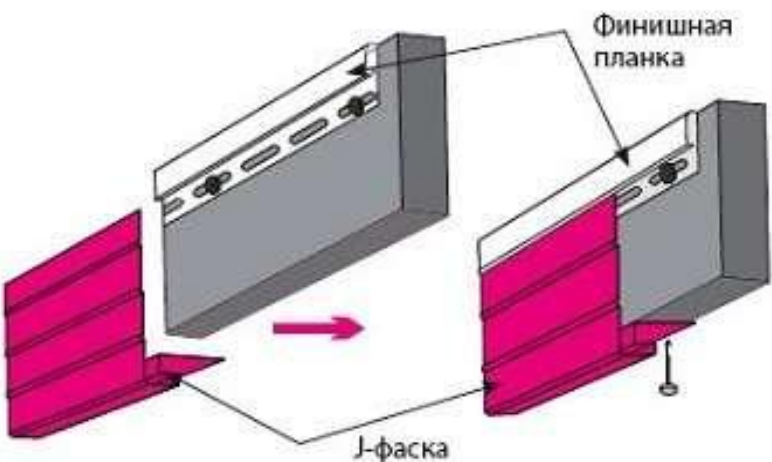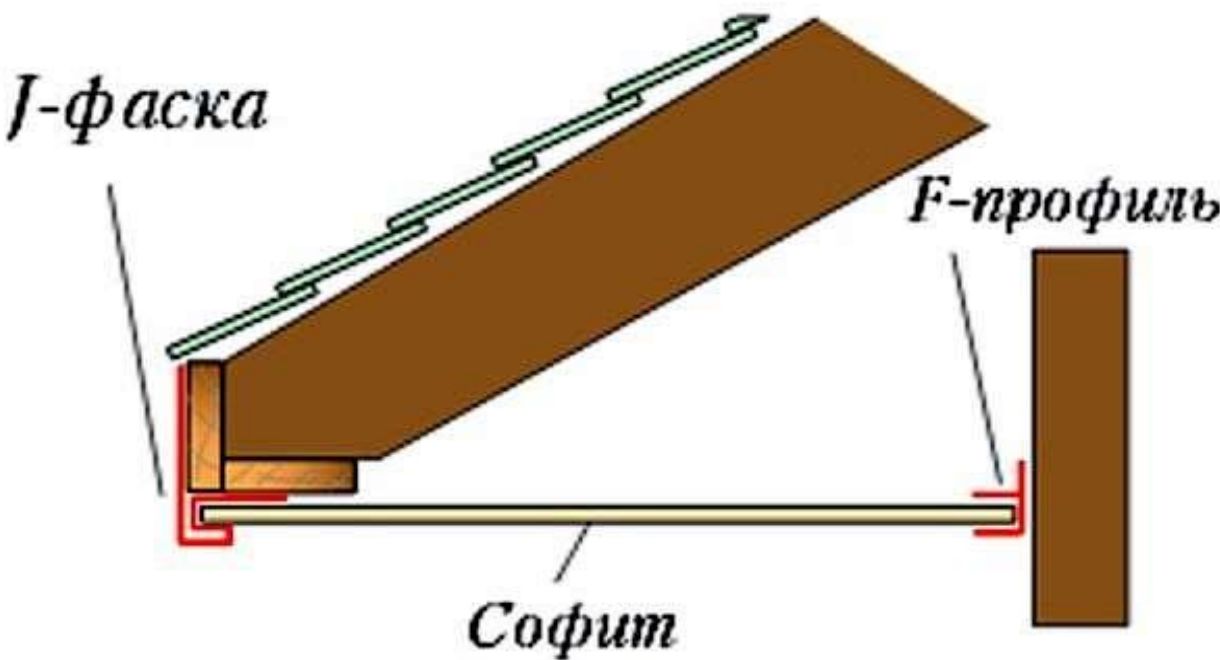

Якщо звис має ширину, що перевищує 500 мм, то необхідно під софитні панелі змонтувати обрешітку. Для цього на стіні, а також на краю крокв, а потім між ними, по всій довжині звісу закріплюються бруски, в результаті чого сформується надійна основа для панелей. На бруски, закріплені по краю крокв і на стіні, фіксуються напрямні профілі – який конкретно з них вибрати, визначається заздалегідь. У ці профілі і будуть встановлюватися, і закріплюватися панелі софитів. Виходить, що кожна з панелей буде зафіксована в шести точках.

Зм.	Кількість	Аркуш	№ Док.	Підп.	Дата	Покрівля приватного будинку	Стадія	Аркуш	Аркушів
					20.09.2025		П	12	12
						Підшивкв звисів			