План первого этажа.
Размещение мебели

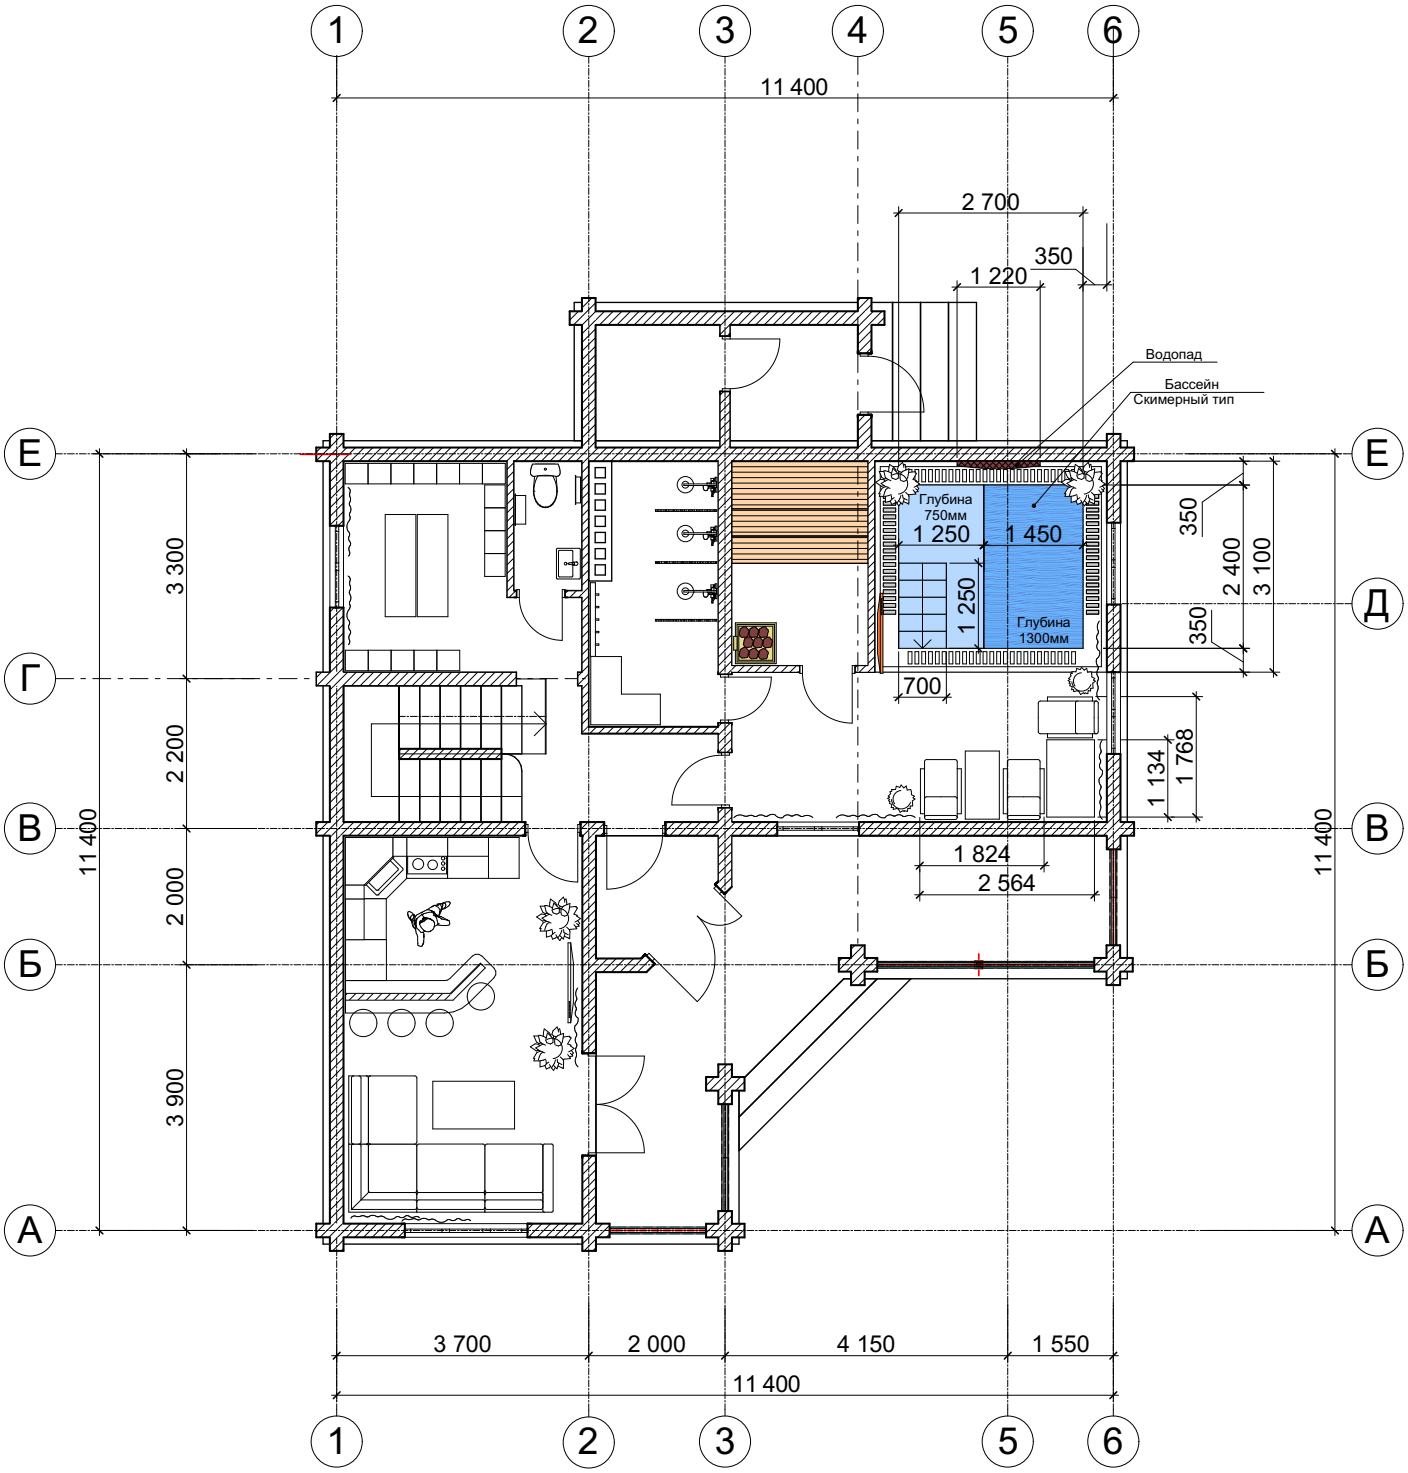


| Изм. | Кол.уч. | Лист | №Док. | Подп. | Дата |
|---|---|---|---|---|---|

| Стадия | Лист | Листов |
|---|---|---|
| | | |