
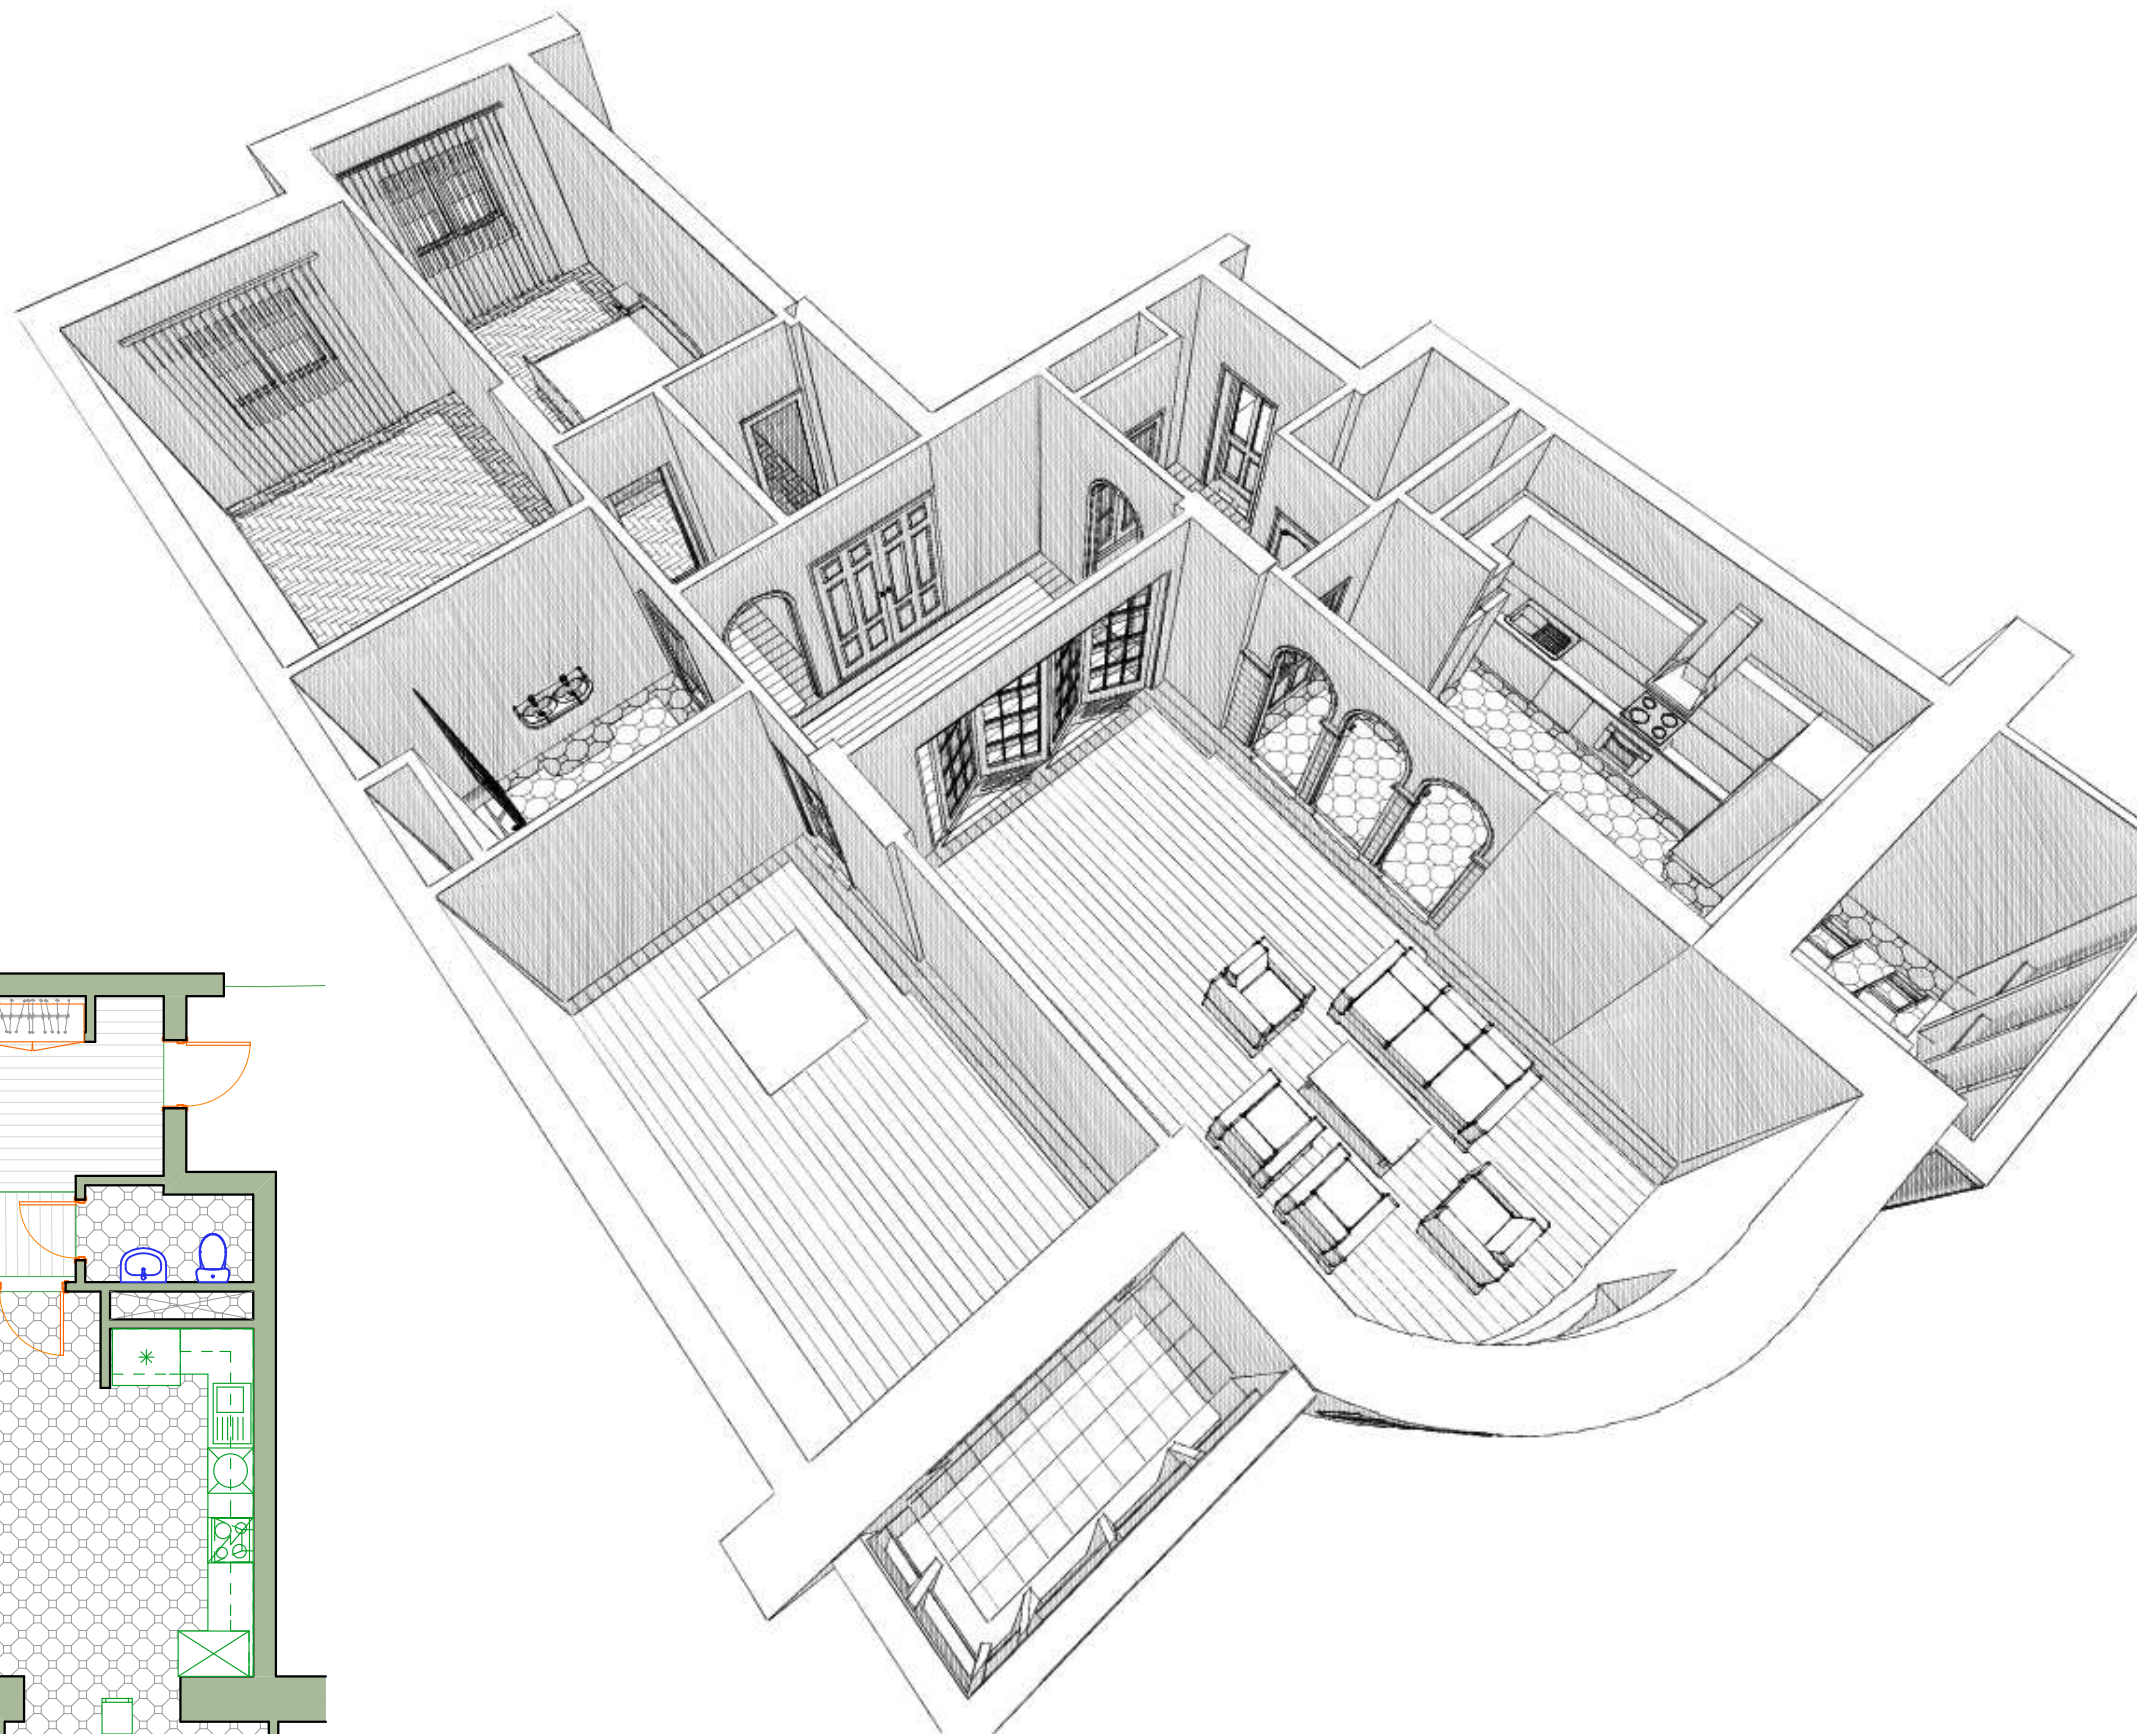


1-й этаж

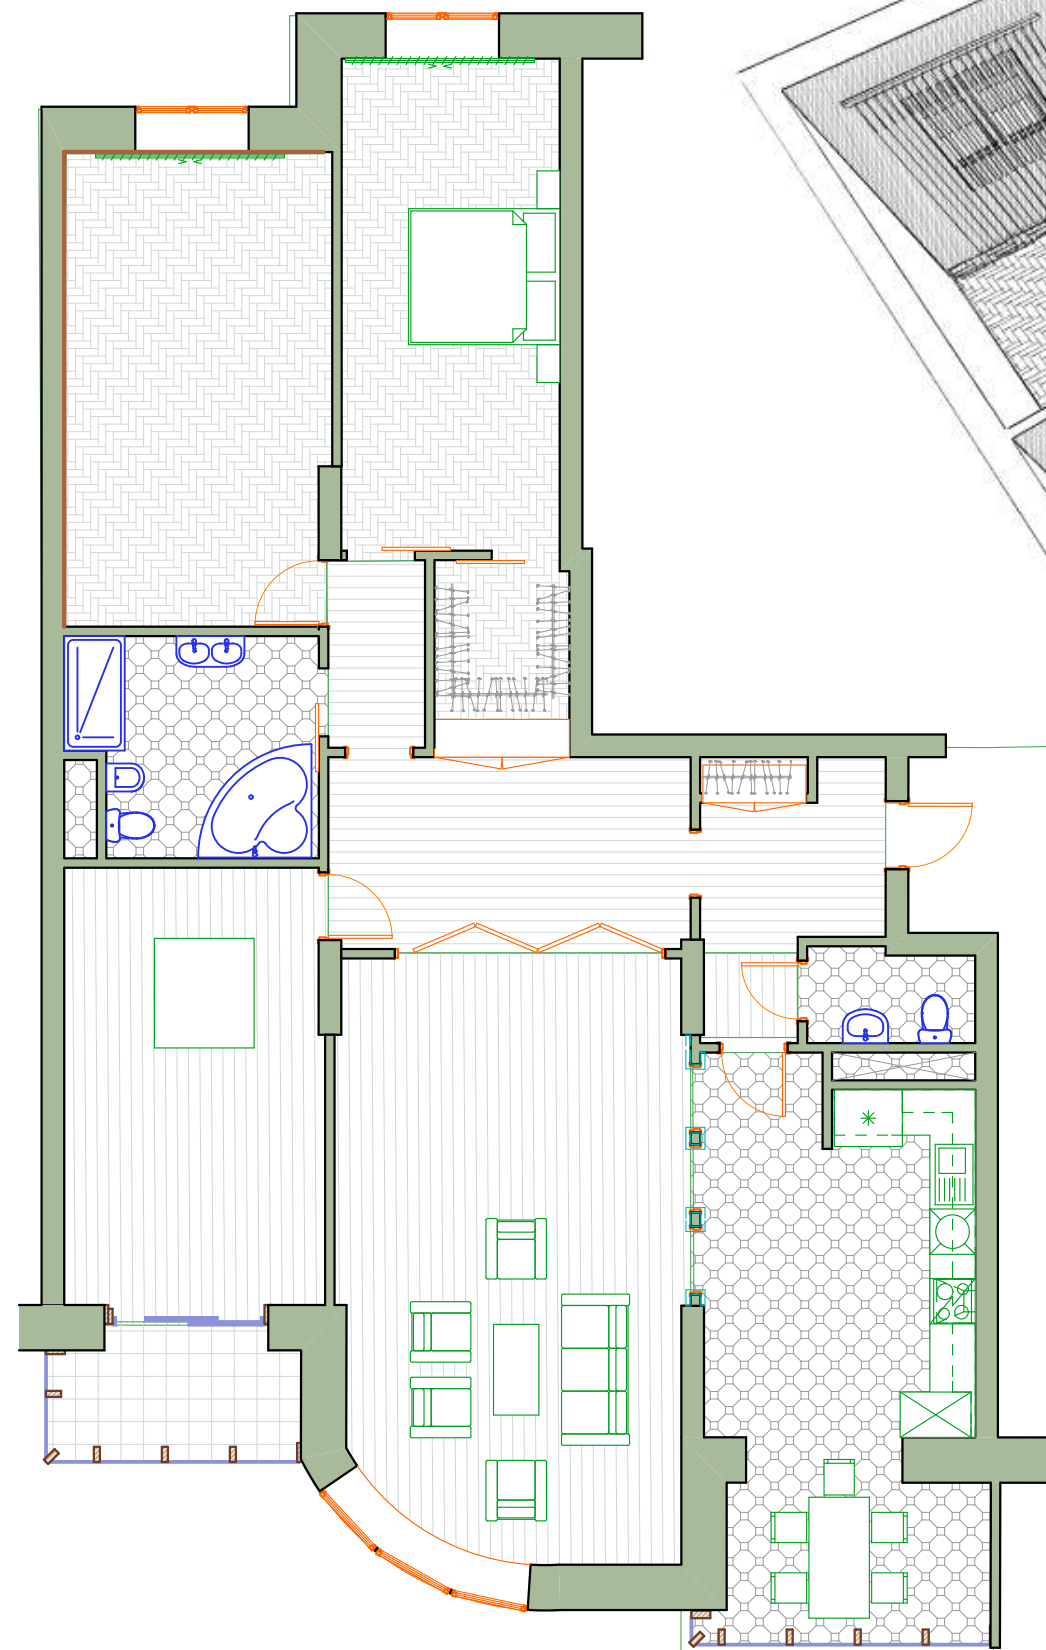

СОГЛАСОВАНО:

Взамен инв. N

Подпись и дата

Инв. N подл.