


Чертежная документация к дизайн-проекту квартиры-студии, площадью 31.22м²

Киев-2019

Состав чертежной документации

№	Наименование
1	Обмерный план
2	План демонтируемых перегородок и конструкций
3	План монтируемых перегородок и конструкций
4	Обмерный план после монтажа
5	План расстановки мебели
6	План теплого пола
7	План напольных покрытий
8	План потолка
9	План размещения осветительных приборов
10	План расположения и привязки выключателей
11	План расположения розеток
12	План расположения сантехнических выводов
13	План с указанием разверток
14	Развертка стен балкона и прихожей
15	Развертка стен кухни-гостинной
16	Развертка стен спальни
17	Развертка стен санузла
18	Спецификация отделочных материалов


Обмерный план

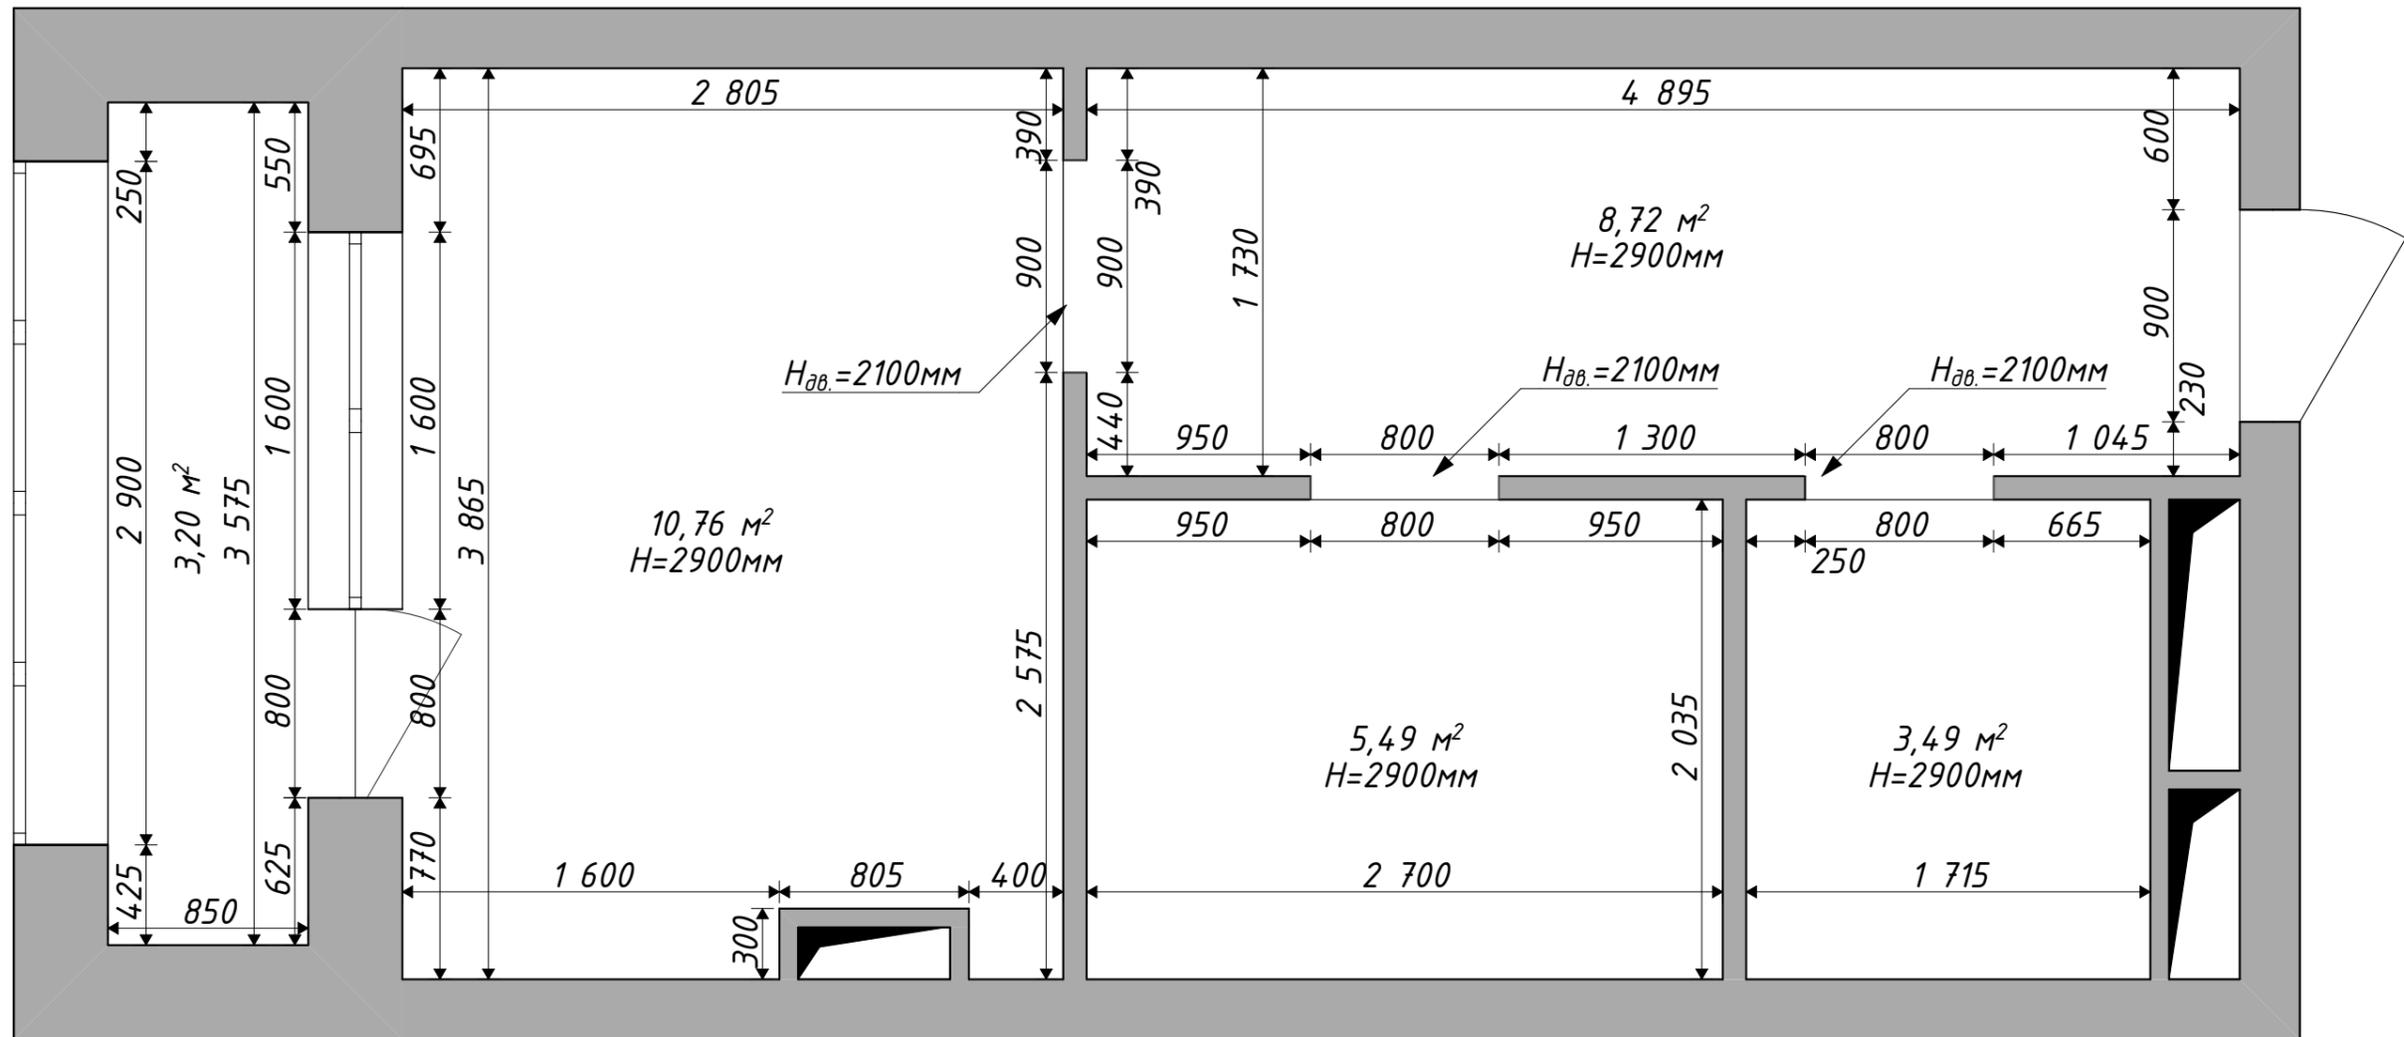

Примечание:
-Все размеры уточнить по месту.

Дизайн	...			Чертежная документация к дизайн-проекту квартиры- студии, площадью 31,22м ²	Стадия	Лист	Листов
Чертежи	Гулак И.А.				РД	1	.
Заказчик	...						
			2019	Масштаб 1:30			

План демонтируемых перегородок и
конструкции

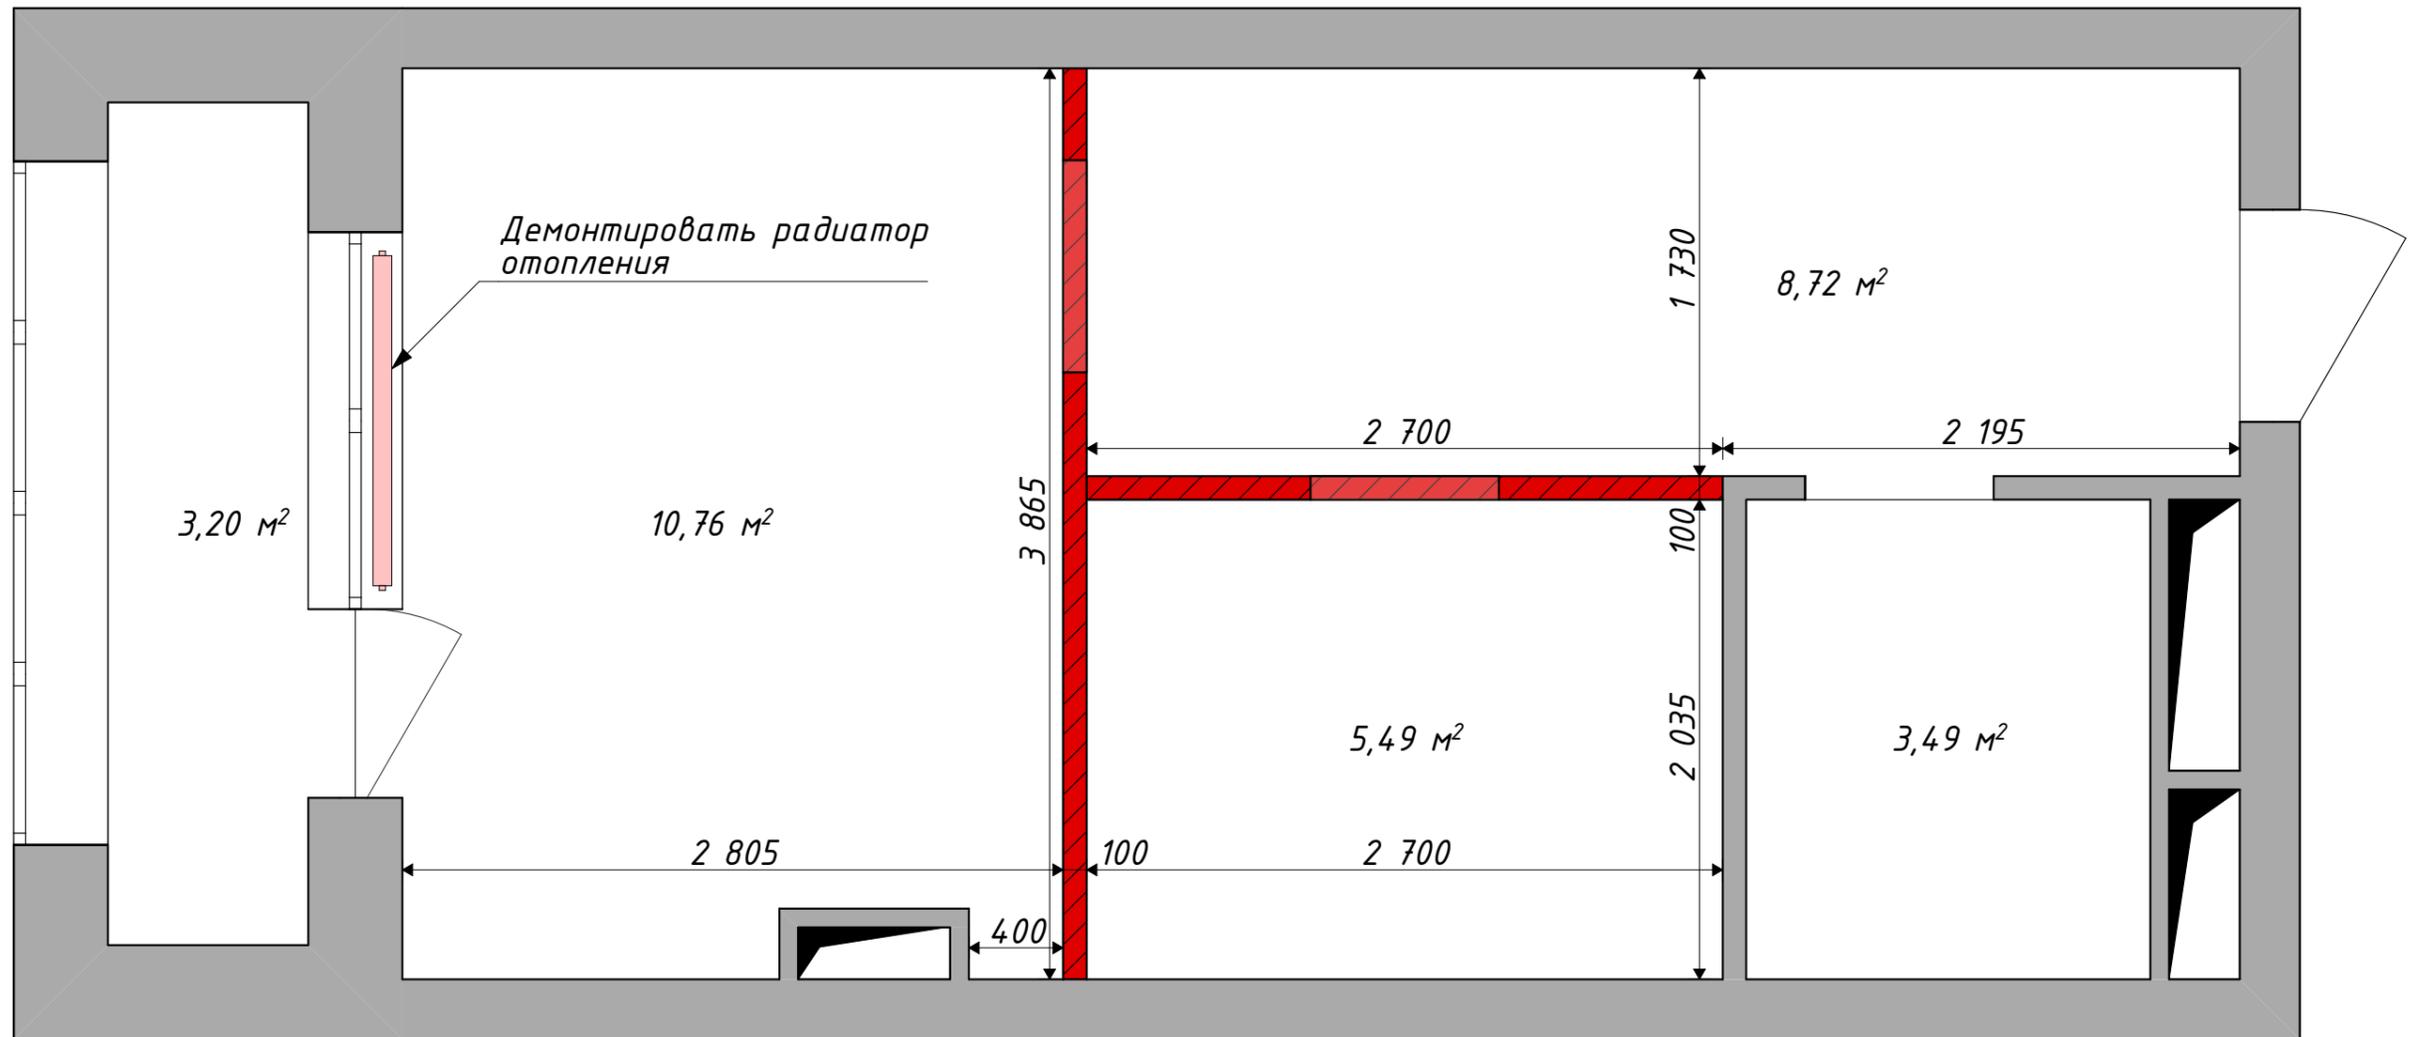


 Демонтируемые перегородки

Примечание:
-Все размеры уточнить по месту.

Дизайн	...			Чертежная документация к дизайн-проекту квартиры- студии, площадью 31.22м ²	Стадия	Лист	Листов
Чертежи	Гулак И.А.				РД	2	.
Заказчик	...			Масштаб 1:30			
			2019				

План монтируемых перегородок и конструкций

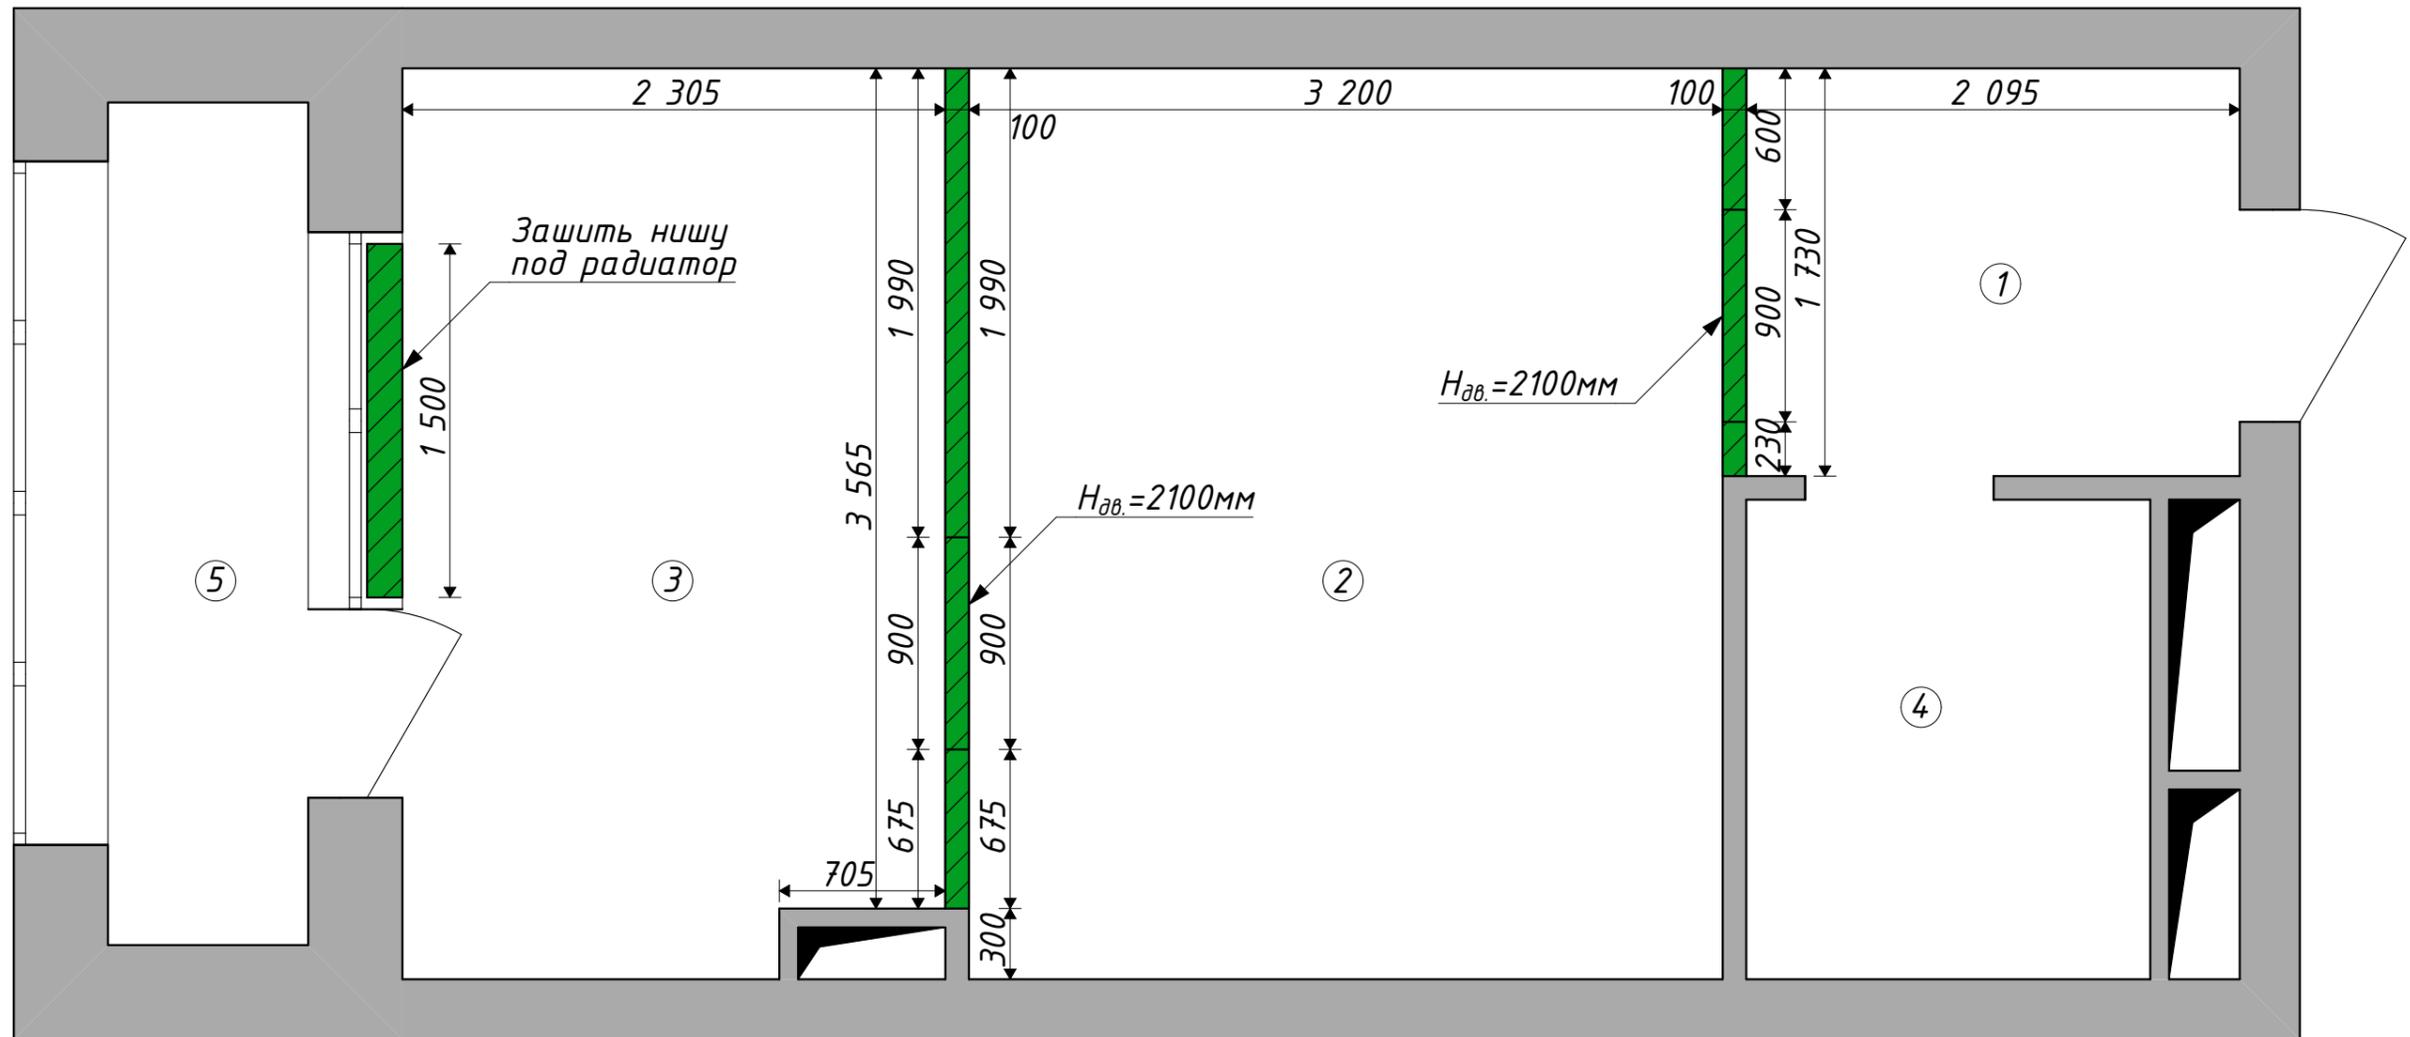

Спецификация помещений


№	Наименование	Площадь м ²
1	Прихожая	3.42
2	Кухня-гостинная	12.37
3	Спальня	8.70
4	Санузел	3.49
5	Балкон	3.04
	Общая	31.22

Монтируемые перегородки

Примечание:
-Все размеры уточнить по месту.

Дизайн	...	Чертежная документация к дизайн-проекту квартиры-студии, площадью 31.22м ²	Стадия	Лист	Листов
Чертежи	Гулак И.А.		РД	3	.
Заказчик	...	Масштаб 1:30			
	2019				

Обмерный план после монтажа

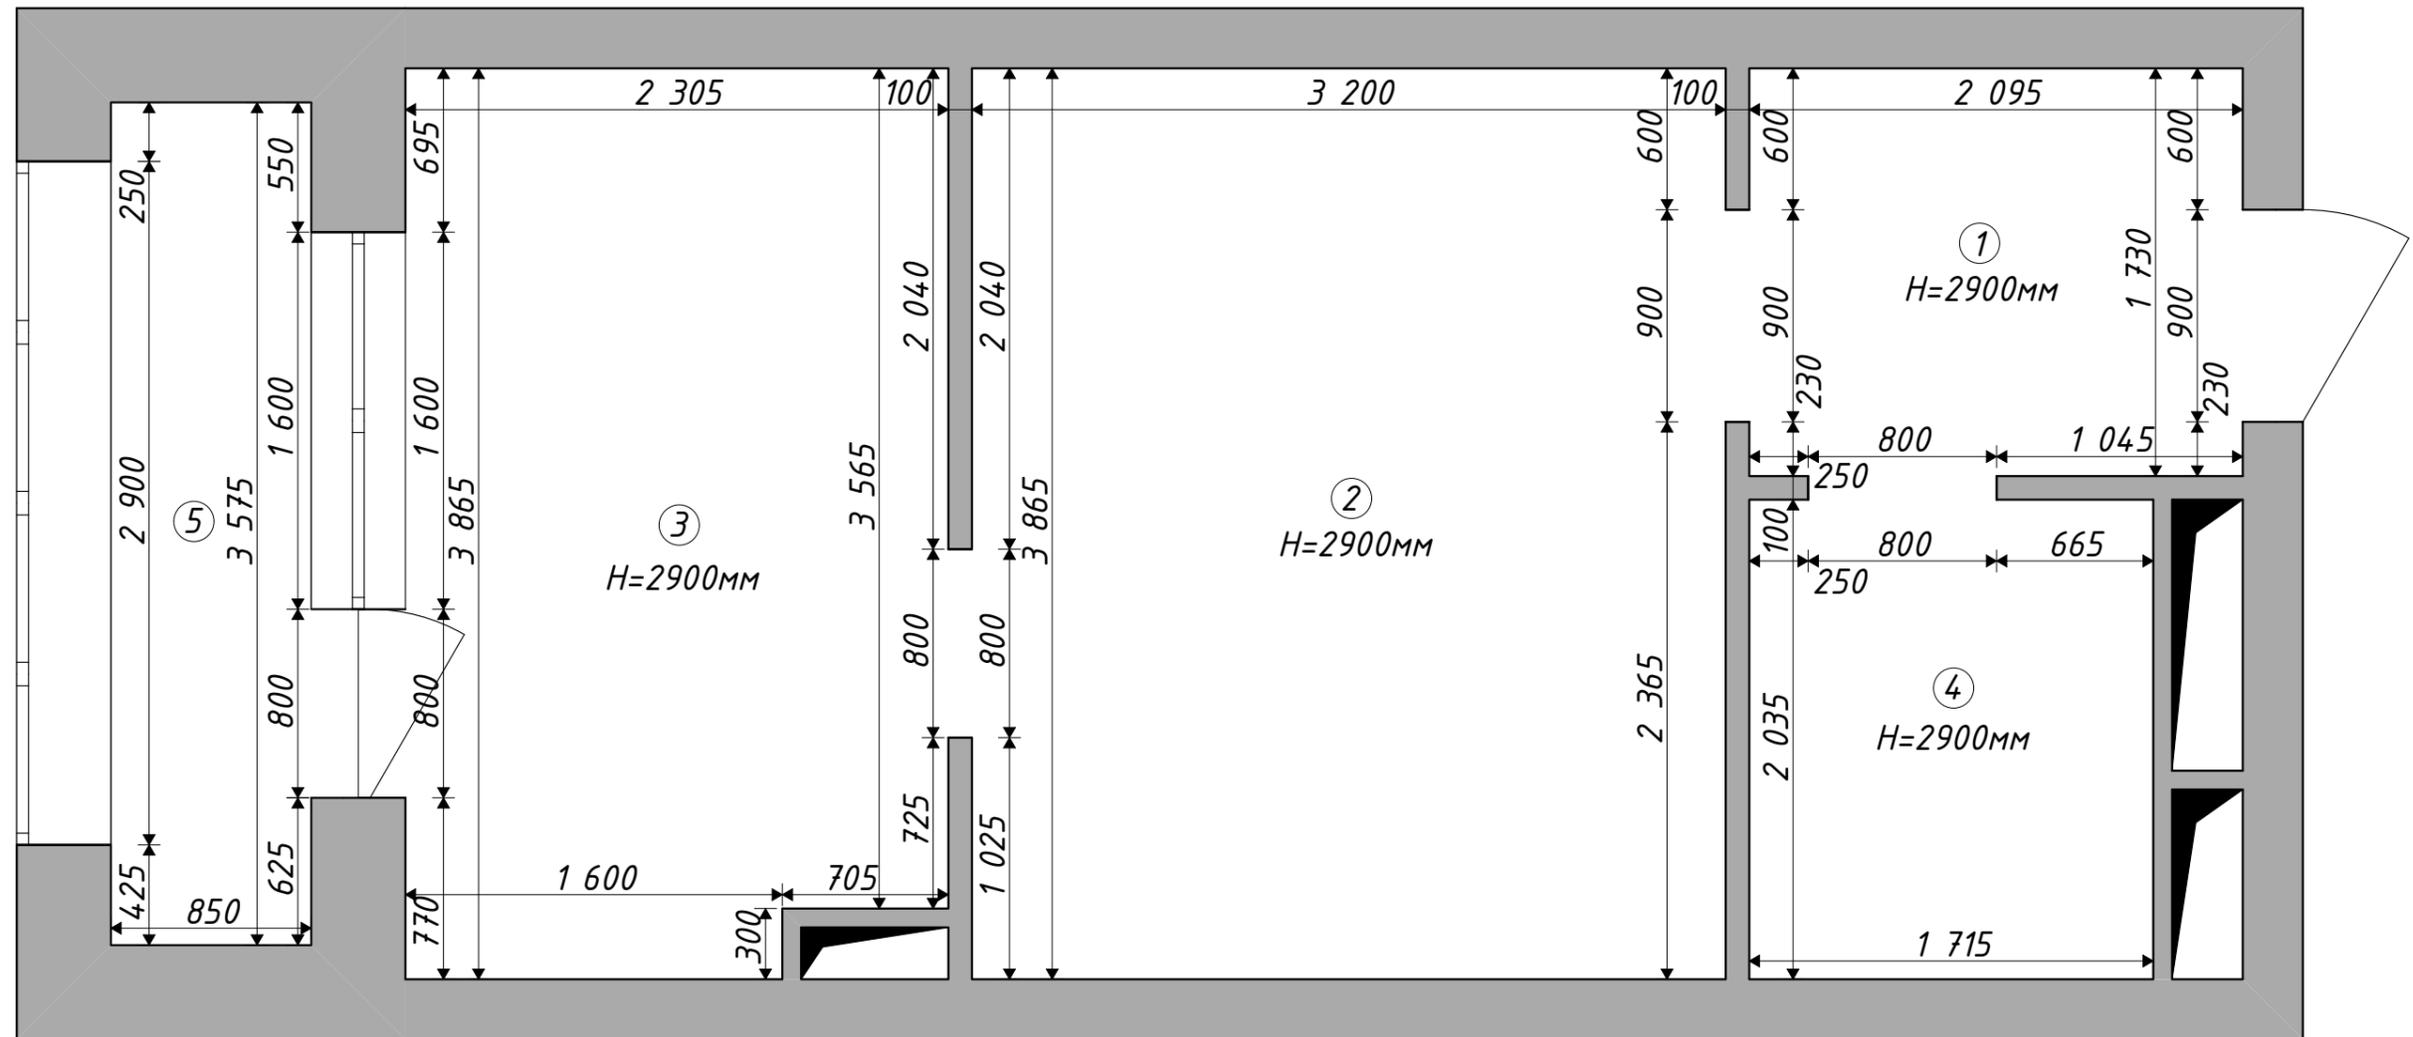


Спецификация помещений

№	Наименование	Площадь м ²
1	Прихожая	3.42
2	Кухня-гостинная	12.37
3	Спальня	8.70
4	Санузел	3.49
5	Балкон	3.04
	Общая	31.22

Примечание:
-Все размеры уточнить по месту.

Дизайн	...			Чертежная документация к дизайн-проекту квартиры- студии, площадью 31.22м ²	Стадия	Лист	Листов
Чертежи	Гулак И.А.				РД	4	.
Заказчик	...			Масштаб 1:30			
			2019				

План расстановки мебели

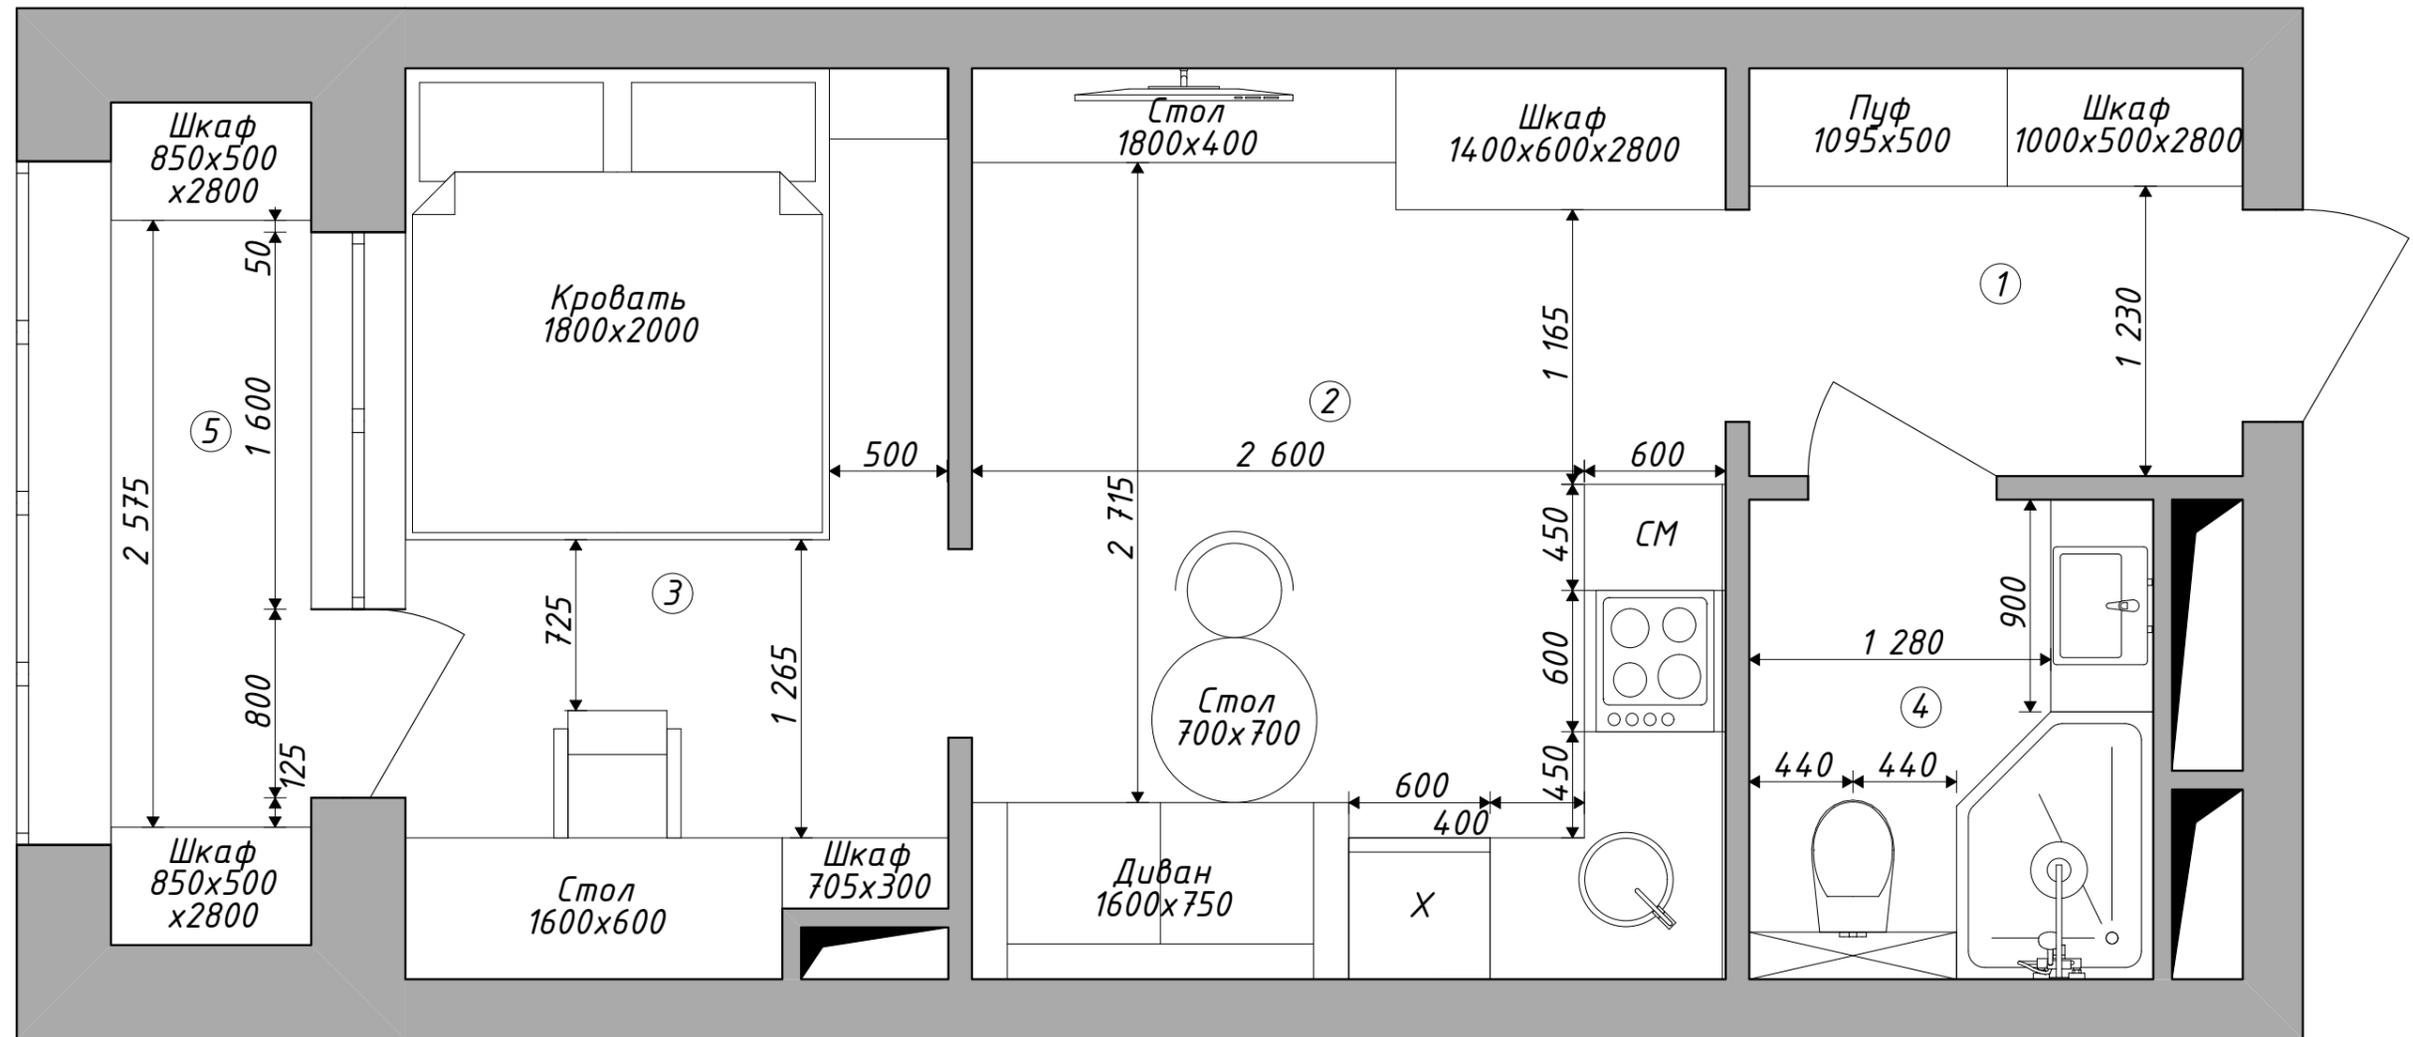


Спецификация помещений

№	Наименование	Площадь м ²
1	Прихожая	3.42
2	Кухня-гостинная	12.37
3	Спальня	8.70
4	Санузел	3.49
5	Балкон	3.04
	Общая	31.22

Примечание:
-Все размеры уточнить по месту.

Дизайн	...		Чертежная документация к дизайн-проекту квартиры- студии, площадью 31.22м ²	Стадия	Лист	Листов
Чертежи	Гулак И.А.			РД	5	.
Заказчик	...		Масштаб 1:30			
		2019				

План теплого пола

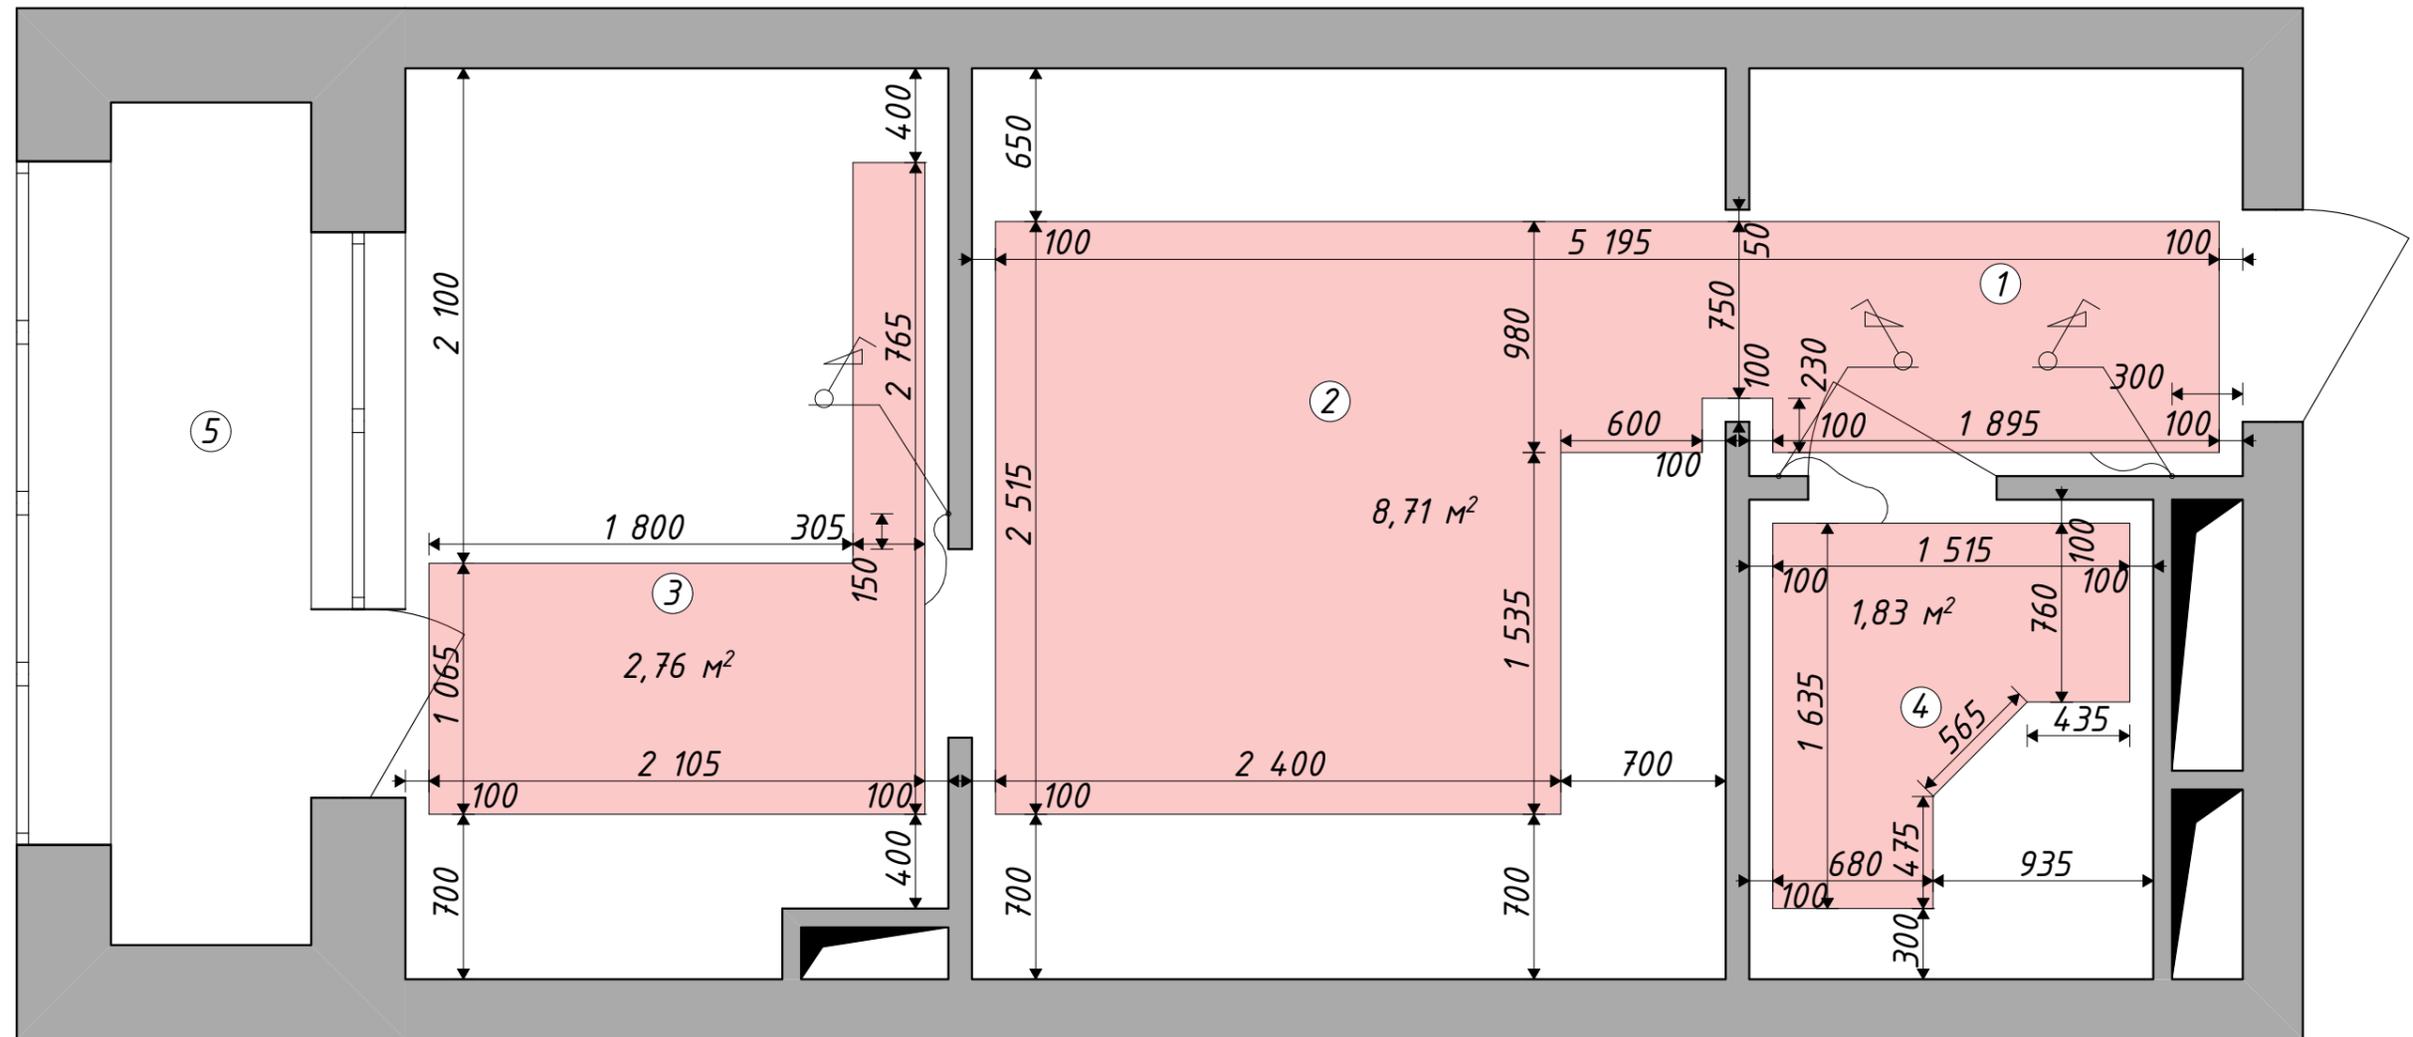

Спецификация помещений

№	Наименование	Площадь м ²
1	Прихожая	3.42
2	Кухня-гостинная	12.37
3	Спальня	8.70
4	Санузел	3.49
5	Балкон	3.04
	Общая	31.22


Условные обозначения

Тип	Наименование	Количество
	Теплый пол	13.3 м ²
	Терморегулятор	3 шт.

Примечание:
 - Все размеры уточнить по месту;
 - Терморегуляторы расположены в блоках с выключателями (h=900мм);
 - Смотрите с листами 10 и 11.

Дизайн	...		Чертежная документация к дизайн-проекту квартиры- студии, площадью 31.22 м ²	Стадия	Лист	Листов
Чертежи	Гулак И.А.			РД	6	.
Заказчик	...		Масштаб 1:30			
		2019				

План напольных покрытий

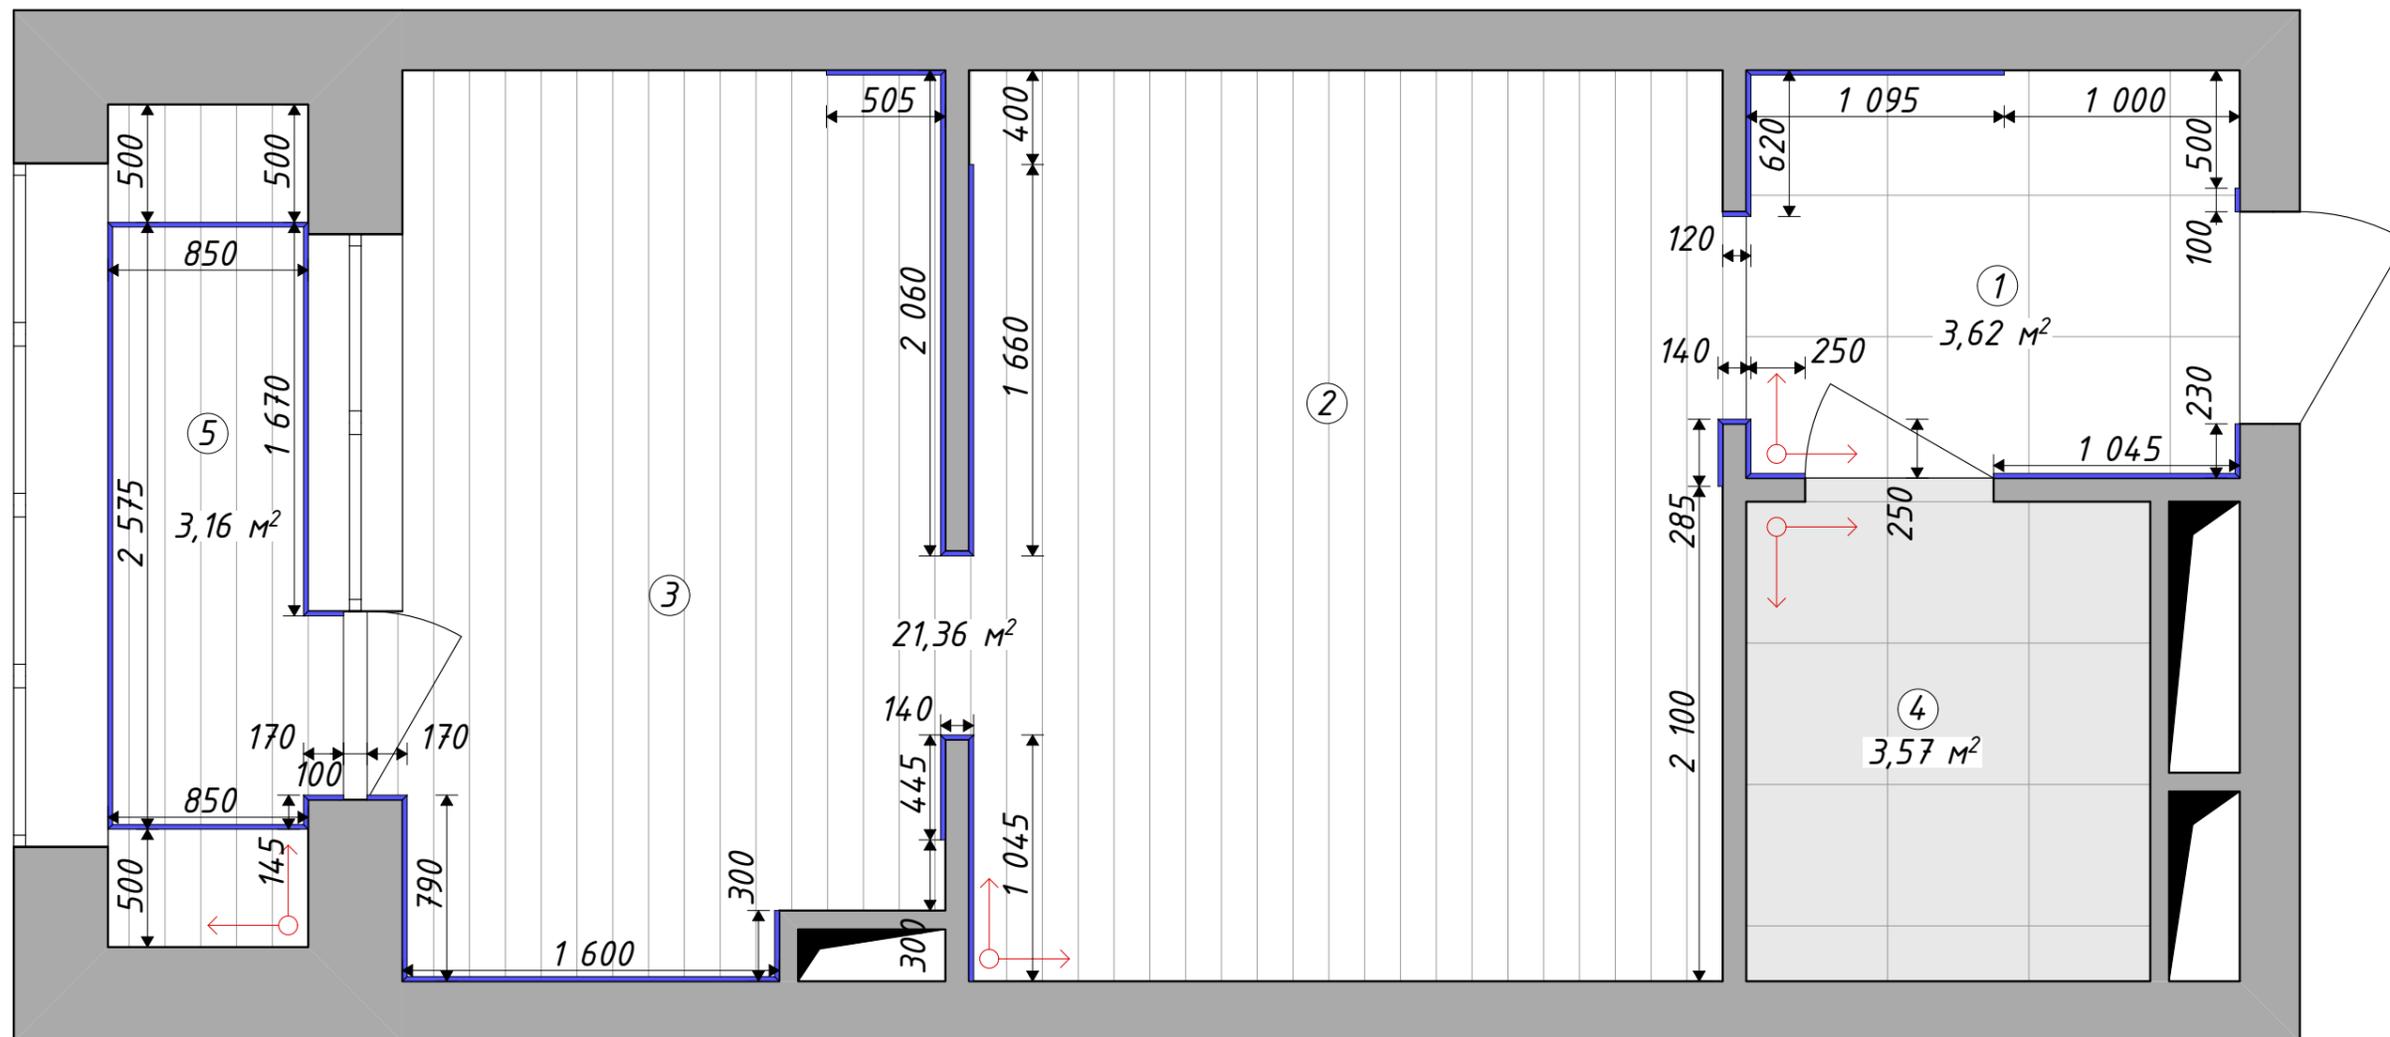

Спецификация помещений

№	Наименование	Площадь м²
1	Прихожая	3.42
2	Кухня-гостинная	12.37
3	Спальня	8.70
4	Санузел	3.49
5	Балкон	3.04
	Общая	31.22


Условные обозначения

Тип	Наименование	Количество
	Ламинат	24.52 м²
	Плитка Тип 1	3.62 м²
	Плитка Тип 2	3.57 м²
	Плинтус	16.4 м.п.

Примечание:
 -Все размеры уточнить по месту;
 -Количество материала дано без учета запаса и подрезки.

Дизайн	...	Чертежная документация к дизайн-проекту квартиры-студии, площадью 31.22м²	Стадия	Лист	Листов
Чертежи	Гулак И.А.		РД	7	.
Заказчик	...	Масштаб 1:30			
			2019		

План потолка

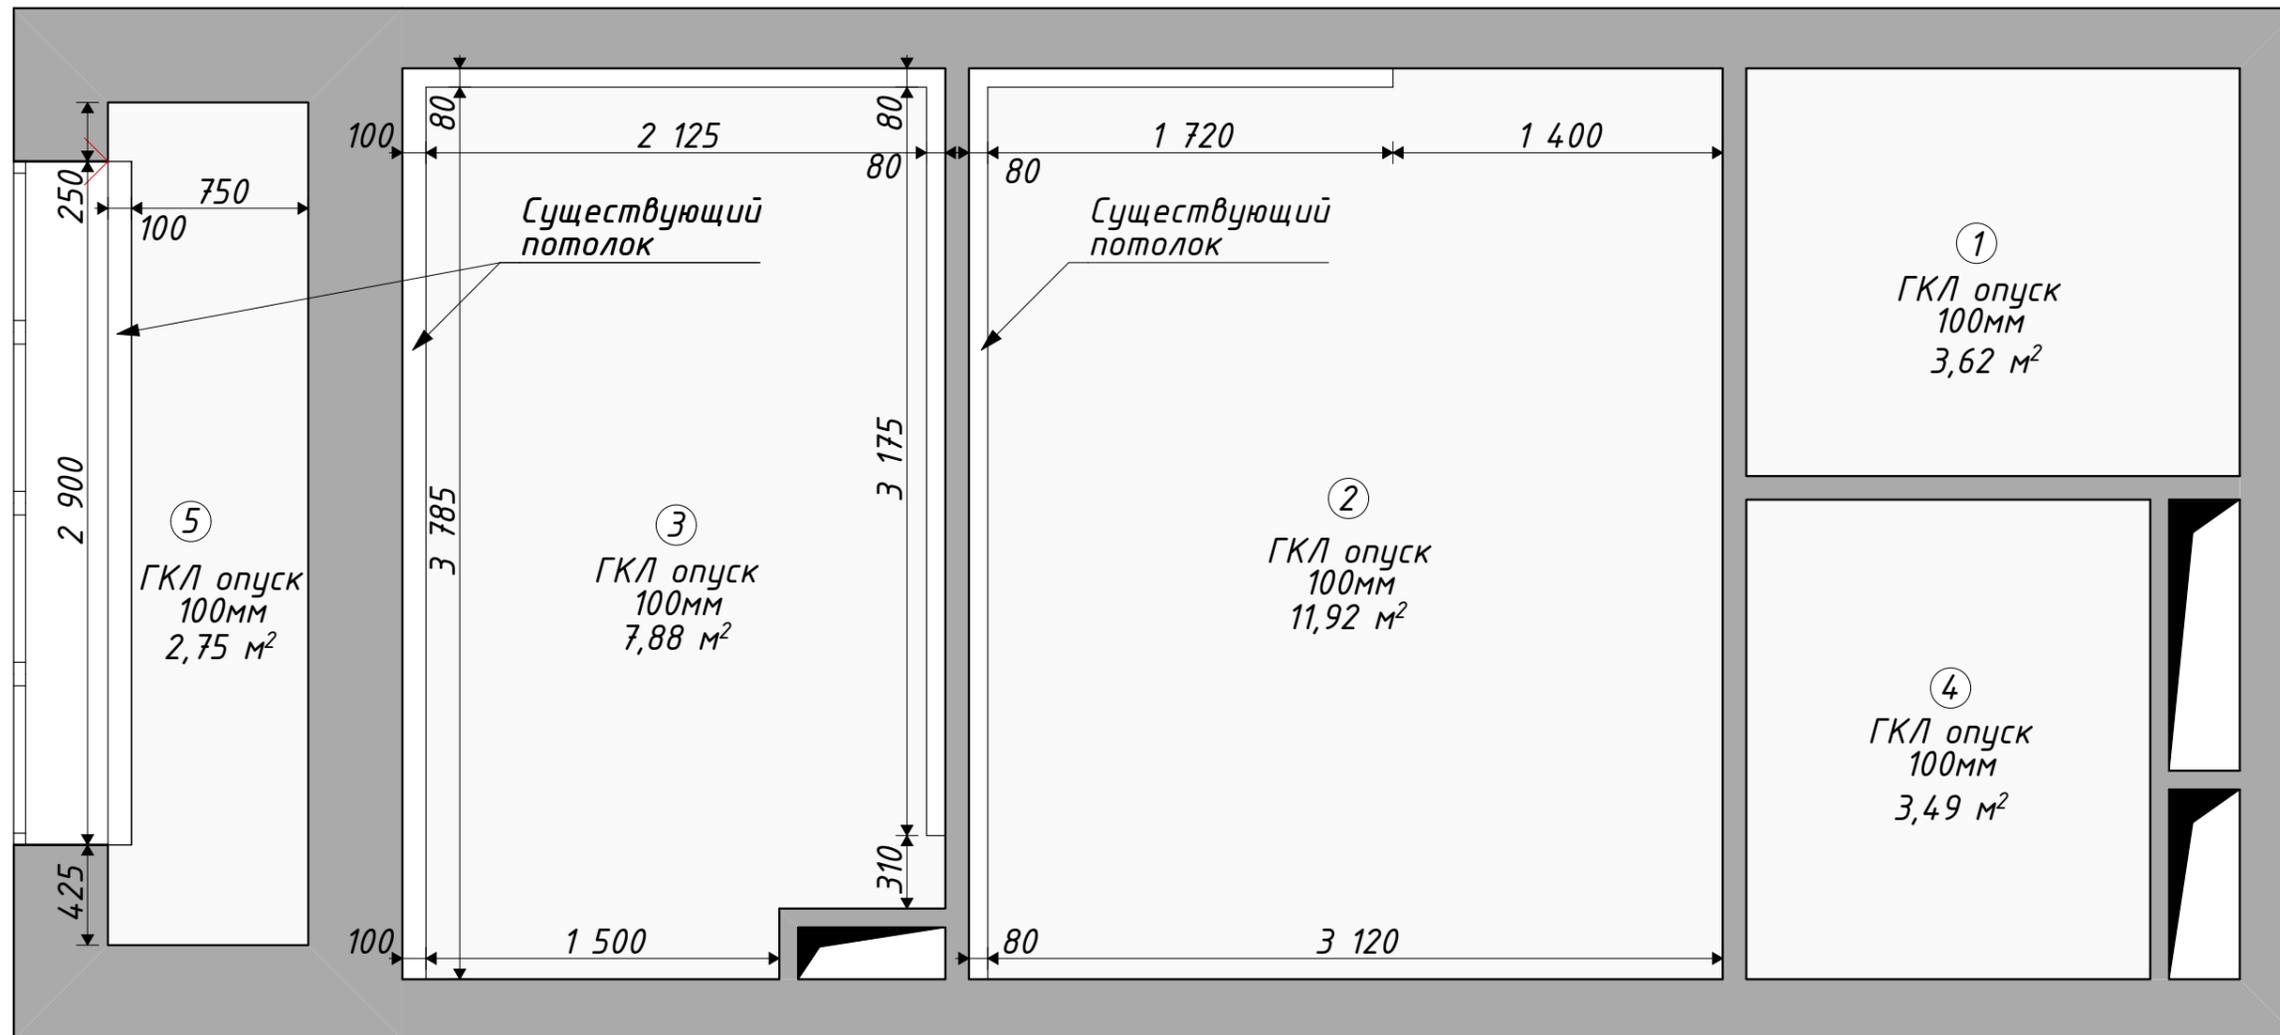

Спецификация помещений

№	Наименование	Площадь м ²
1	Прихожая	3.42
2	Кухня-гостинная	12.37
3	Спальня	8.70
4	Санузел	3.49
5	Балкон	3.04
	Общая	31.22


Условные обозначения

Тип	Наименование	Площадь
	ГКЛ опуск	29.66 м ²

Примечание:
 -Все размеры уточнить по месту;
 -Количество материала дано без учета запаса и подрезки;
 -Смотреть вместе с листом 9;
 -Предусмотреть ниши для Led-подсветки.

Дизайн	...		Чертежная документация к дизайн-проекту квартиры-студии, площадью 31.22м ²	Стадия	Лист	Листов
Чертежи	Гулак И.А.			РД	8	.
Заказчик	...		Масштаб 1:30			
		2019				

План размещения осветительных приборов

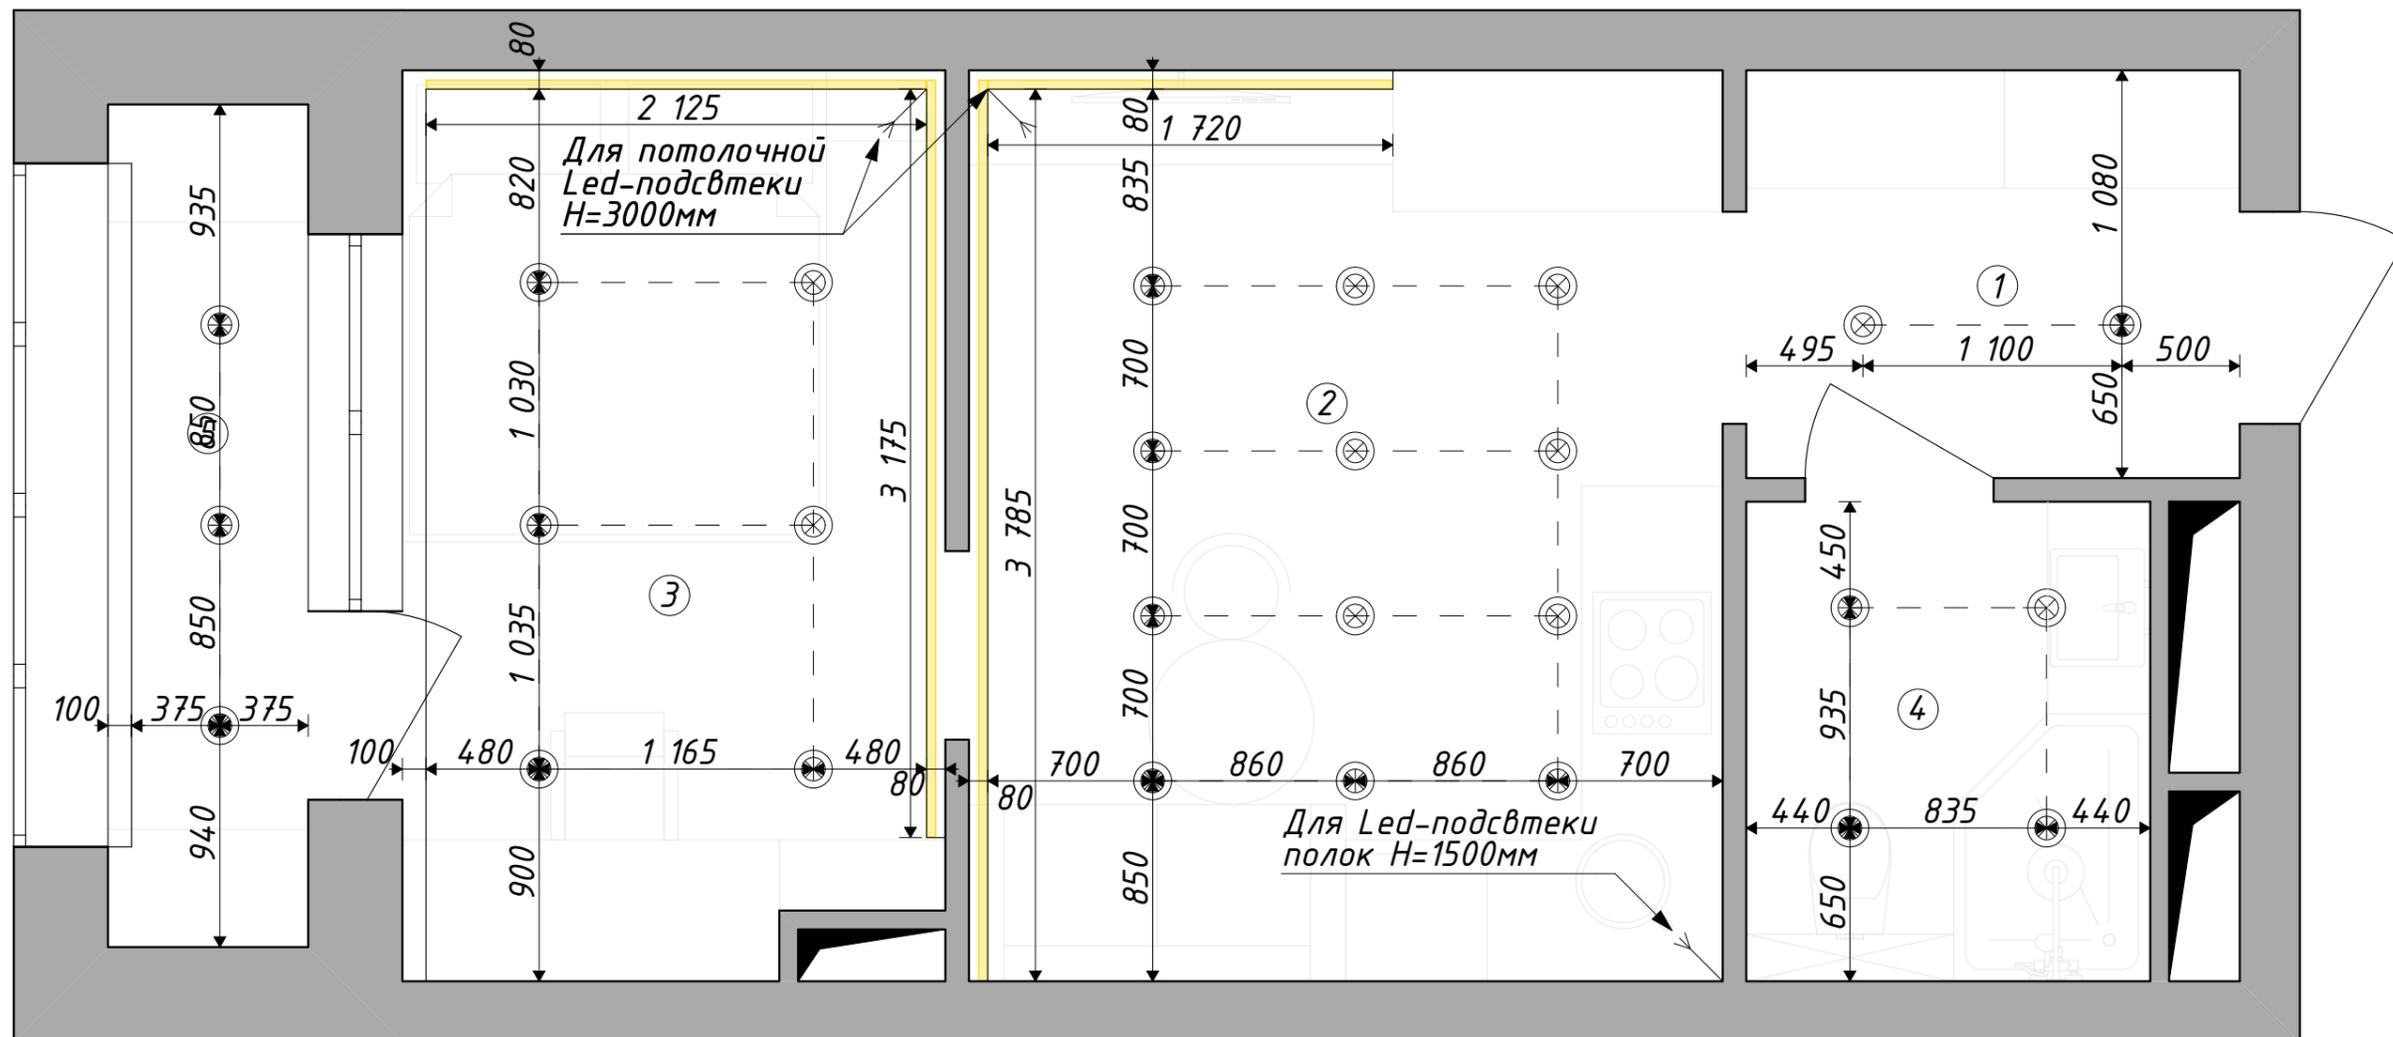

Спецификация помещений

№	Наименование	Площадь м ²
1	Прихожая	3.42
2	Кухня-гостиная	12.37
3	Спальня	8.70
4	Санузел	3.49
5	Балкон	3.04
	Общая	31.22


Условные обозначения

Тип	Наименование	Количество
⊗	Встроенный светильник	27 шт.
—	Led-подсветка	10.8 м ²

Примечание:
-Все размеры уточнить по месту.

Дизайн	...		Чертежная документация к дизайн-проекту квартиры-студии, площадью 31.22м ²	Стадия	Лист	Листов
Чертежи	Гулак И.А.			РД	9	.
Заказчик	...		Масштаб 1:30			
		2019				

План расположения и привязки
выключателей

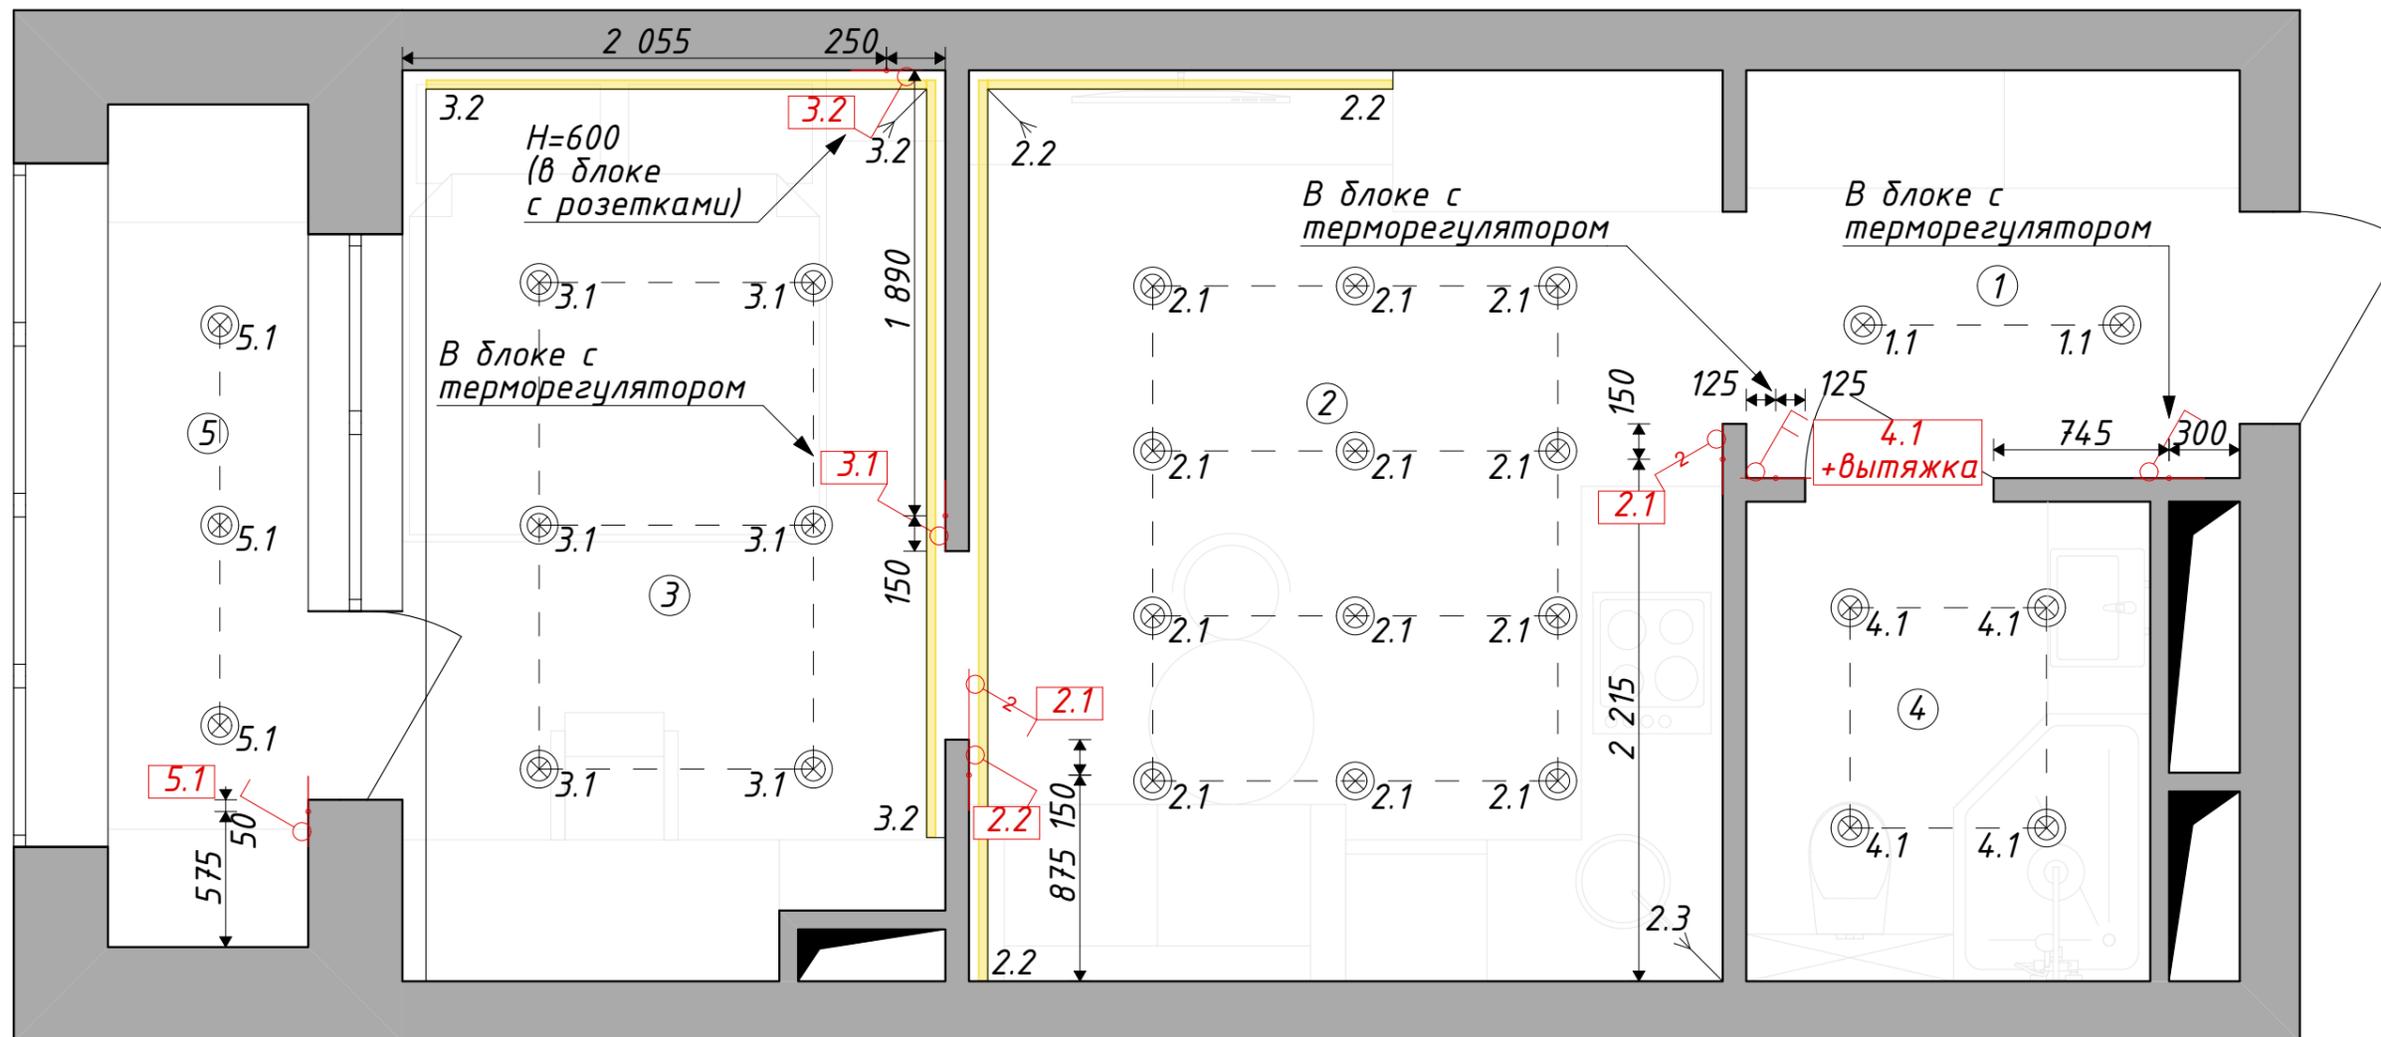

Спецификация помещений

№	Наименование	Площадь м ²
1	Прихожая	3.42
2	Кухня-гостинная	12.37
3	Спальня	8.70
4	Санузел	3.49
5	Балкон	3.04
	Общая	31.22


Условные обозначения

Тип	Наименование	Количество
	Выключатель одноклавишный	5 шт.
	Выключатель однокл.проходной	2 шт.
	Выключатель двухклавишный	1 шт.

Примечание:
-Все размеры уточнить по месту;
-Все выключатели, кроме отдельно
указанных, расположены
на высоте 900мм.

Дизайн	...		Чертежная документация к дизайн-проекту квартиры- студии, площадью 31.22м ²	Стадия	Лист	Листов
Чертежи	Гулак И.А.			РД	10	.
Заказчик	...		Масштаб 1:30			
		2019				

План расположения розеток

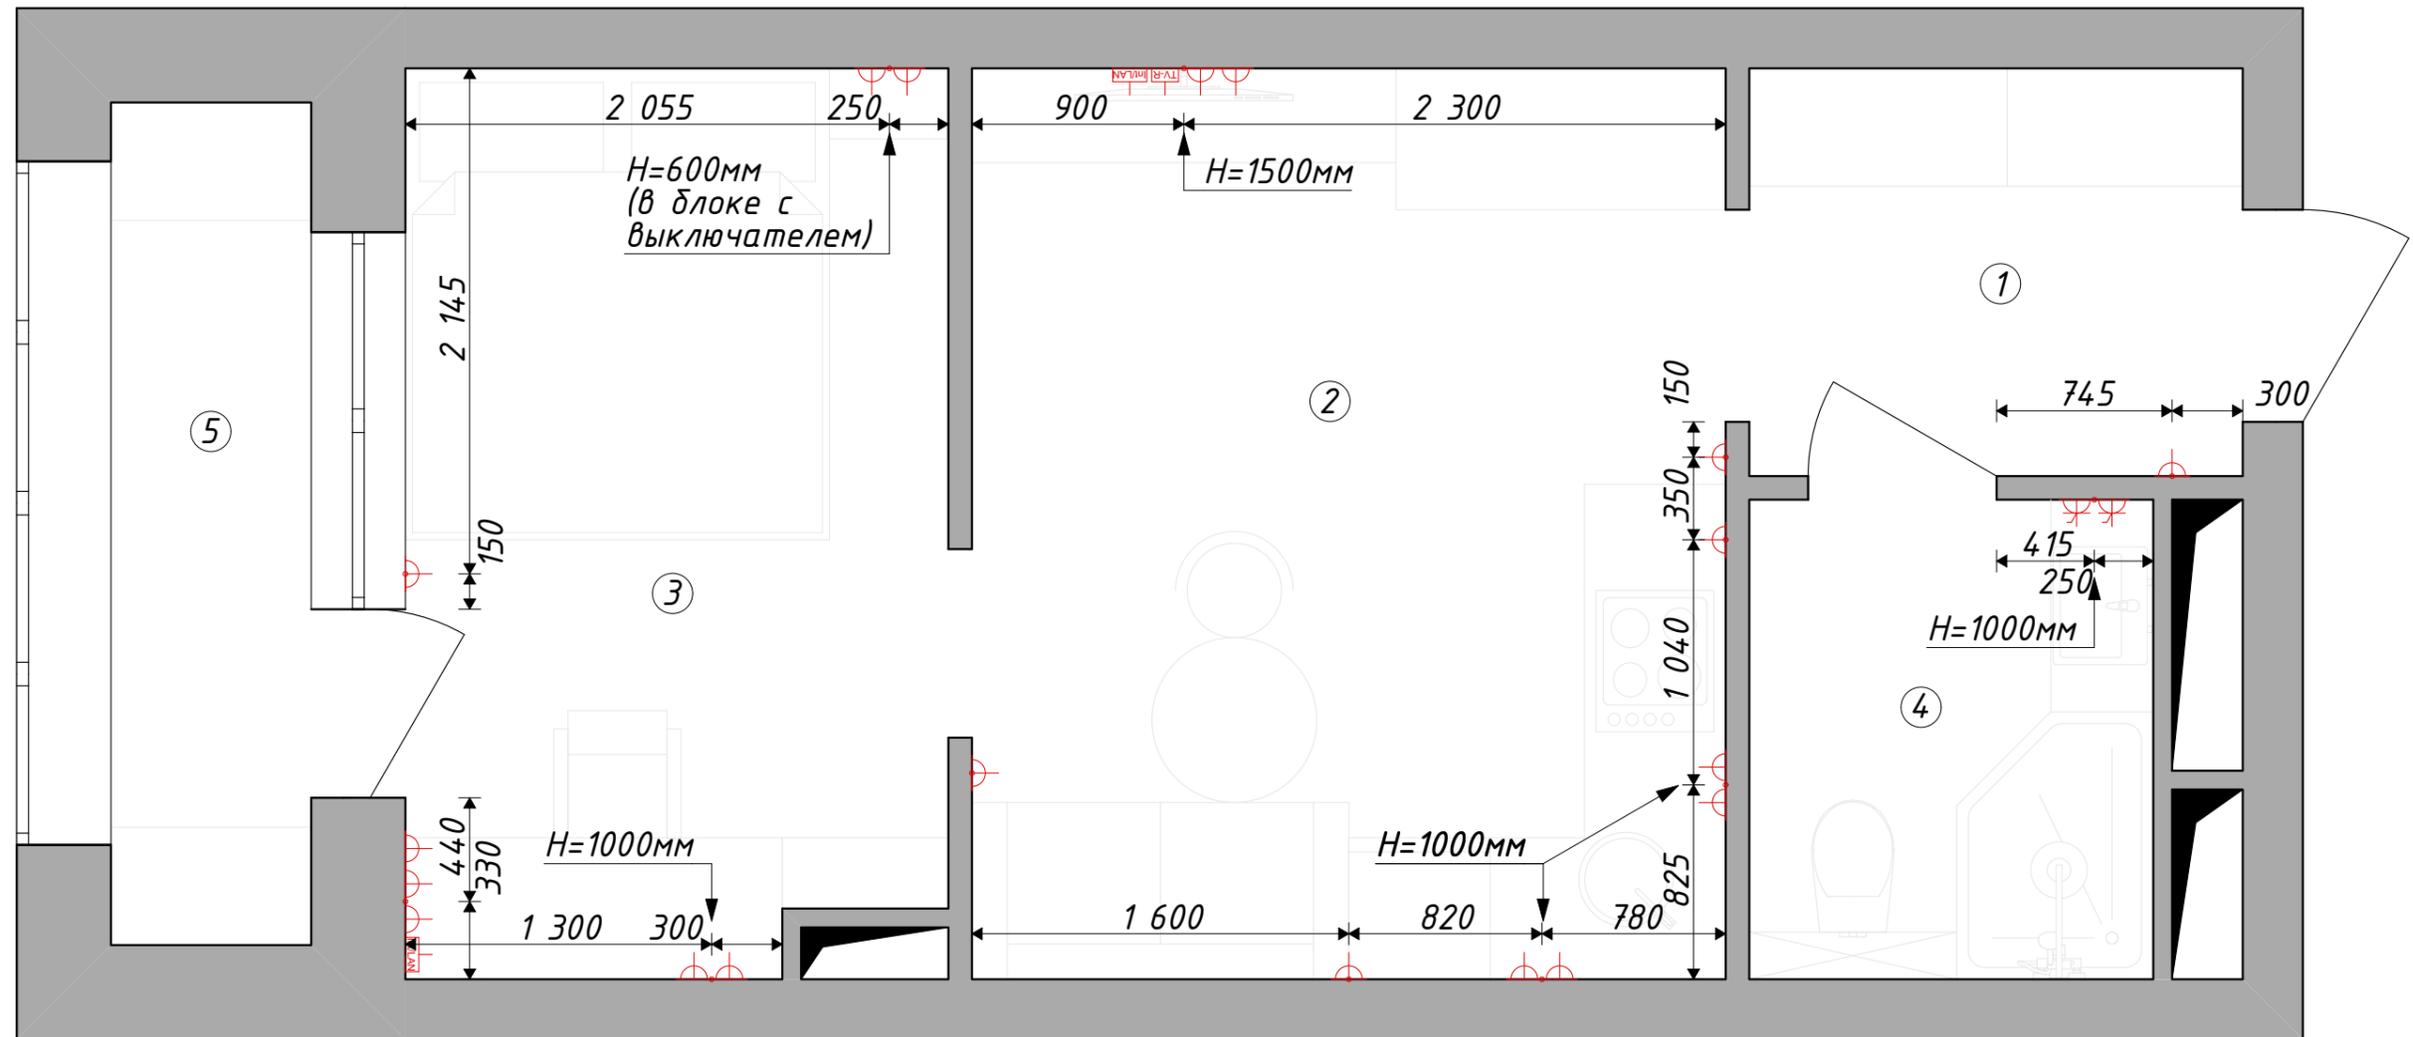

Спецификация помещений

№	Наименование	Площадь м ²
1	Прихожая	3.42
2	Кухня-гостинная	12.37
3	Спальня	8.70
4	Санузел	3.49
5	Балкон	3.04
	Общая	31.22


Условные обозначения

Тип	Наименование	Количество
	Розетка V220	19 шт.
	Розетка V220 герметичная	2 шт.
	TV-LAN розетка	2 шт.
	TV-R розетка	1 шт.

Примечание:
 -Все размеры уточнить по месту;
 -Все розетки, кроме отдельно указанных, расположены на высоте 300мм.

Дизайн	...		Чертежная документация к дизайн-проекту квартиры-студии, площадью 31.22м ²	Стадия	Лист	Листов
Чертежи	Гулак И.А.			РД	11	.
Заказчик	...		Масштаб 1:30			
		2019				

План расположения сантехнических выводов

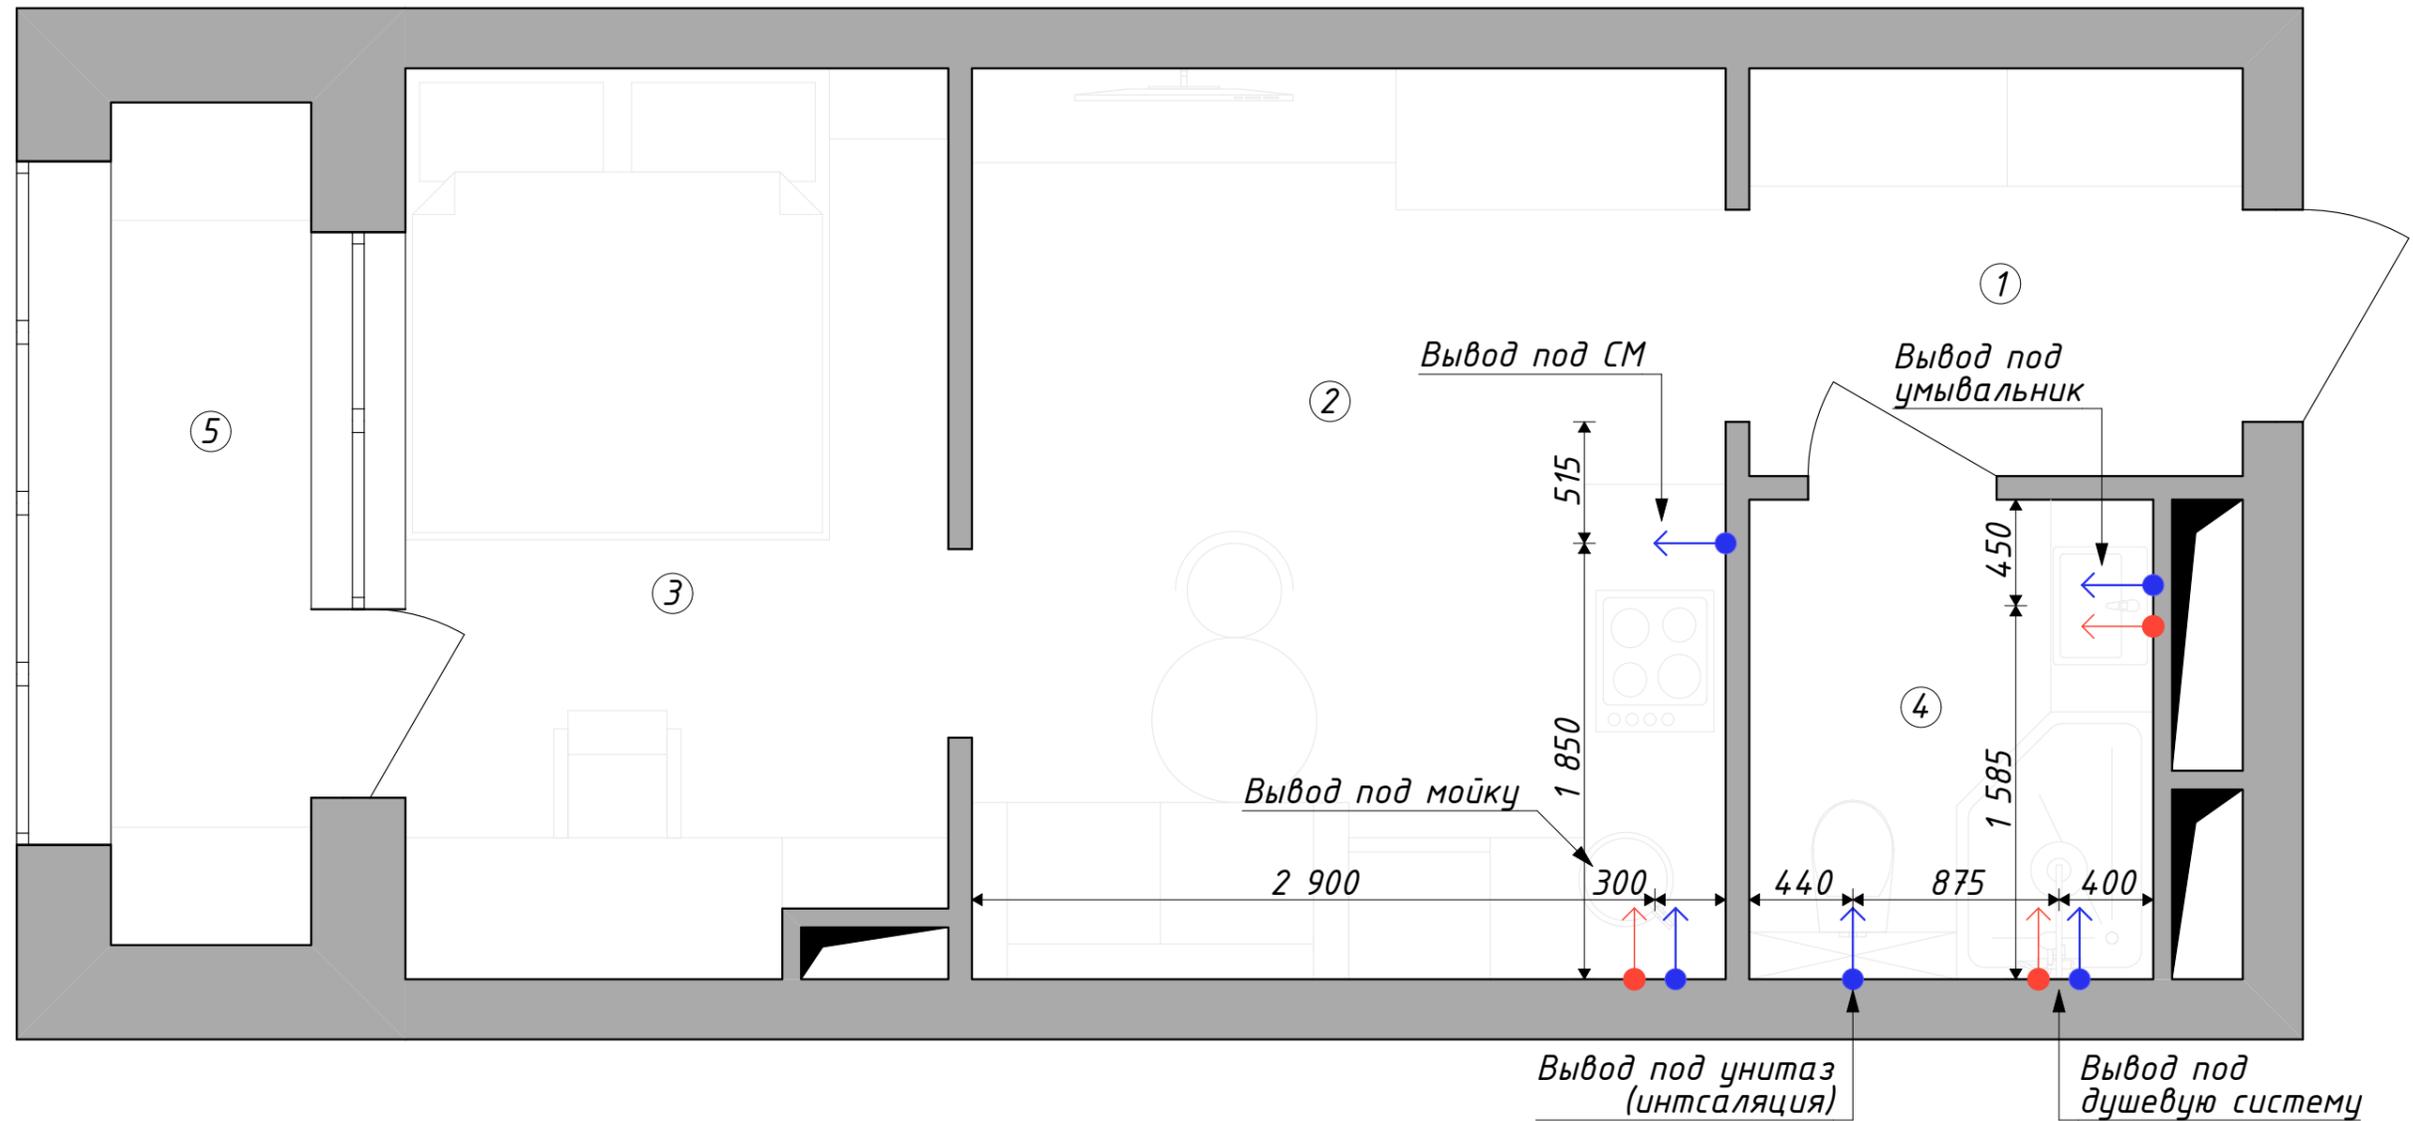


Спецификация помещений

№	Наименование	Площадь м ²
1	Прихожая	3.42
2	Кухня-гостинная	12.37
3	Спальня	8.70
4	Санузел	3.49
5	Балкон	3.04
	Общая	31.22

Примечание:
 -Все размеры уточнить по месту;
 -Все размеры уточнить согласно выбранному оборудованию.

Дизайн	...	Чертежная документация к дизайн-проекту квартиры-студии, площадью 31.22м ²	Стадия	Лист	Листов
Чертежи	Гулак И.А.		РД	12	.
Заказчик	...	Масштаб 1:30			
			2019		

План с указанием разверток

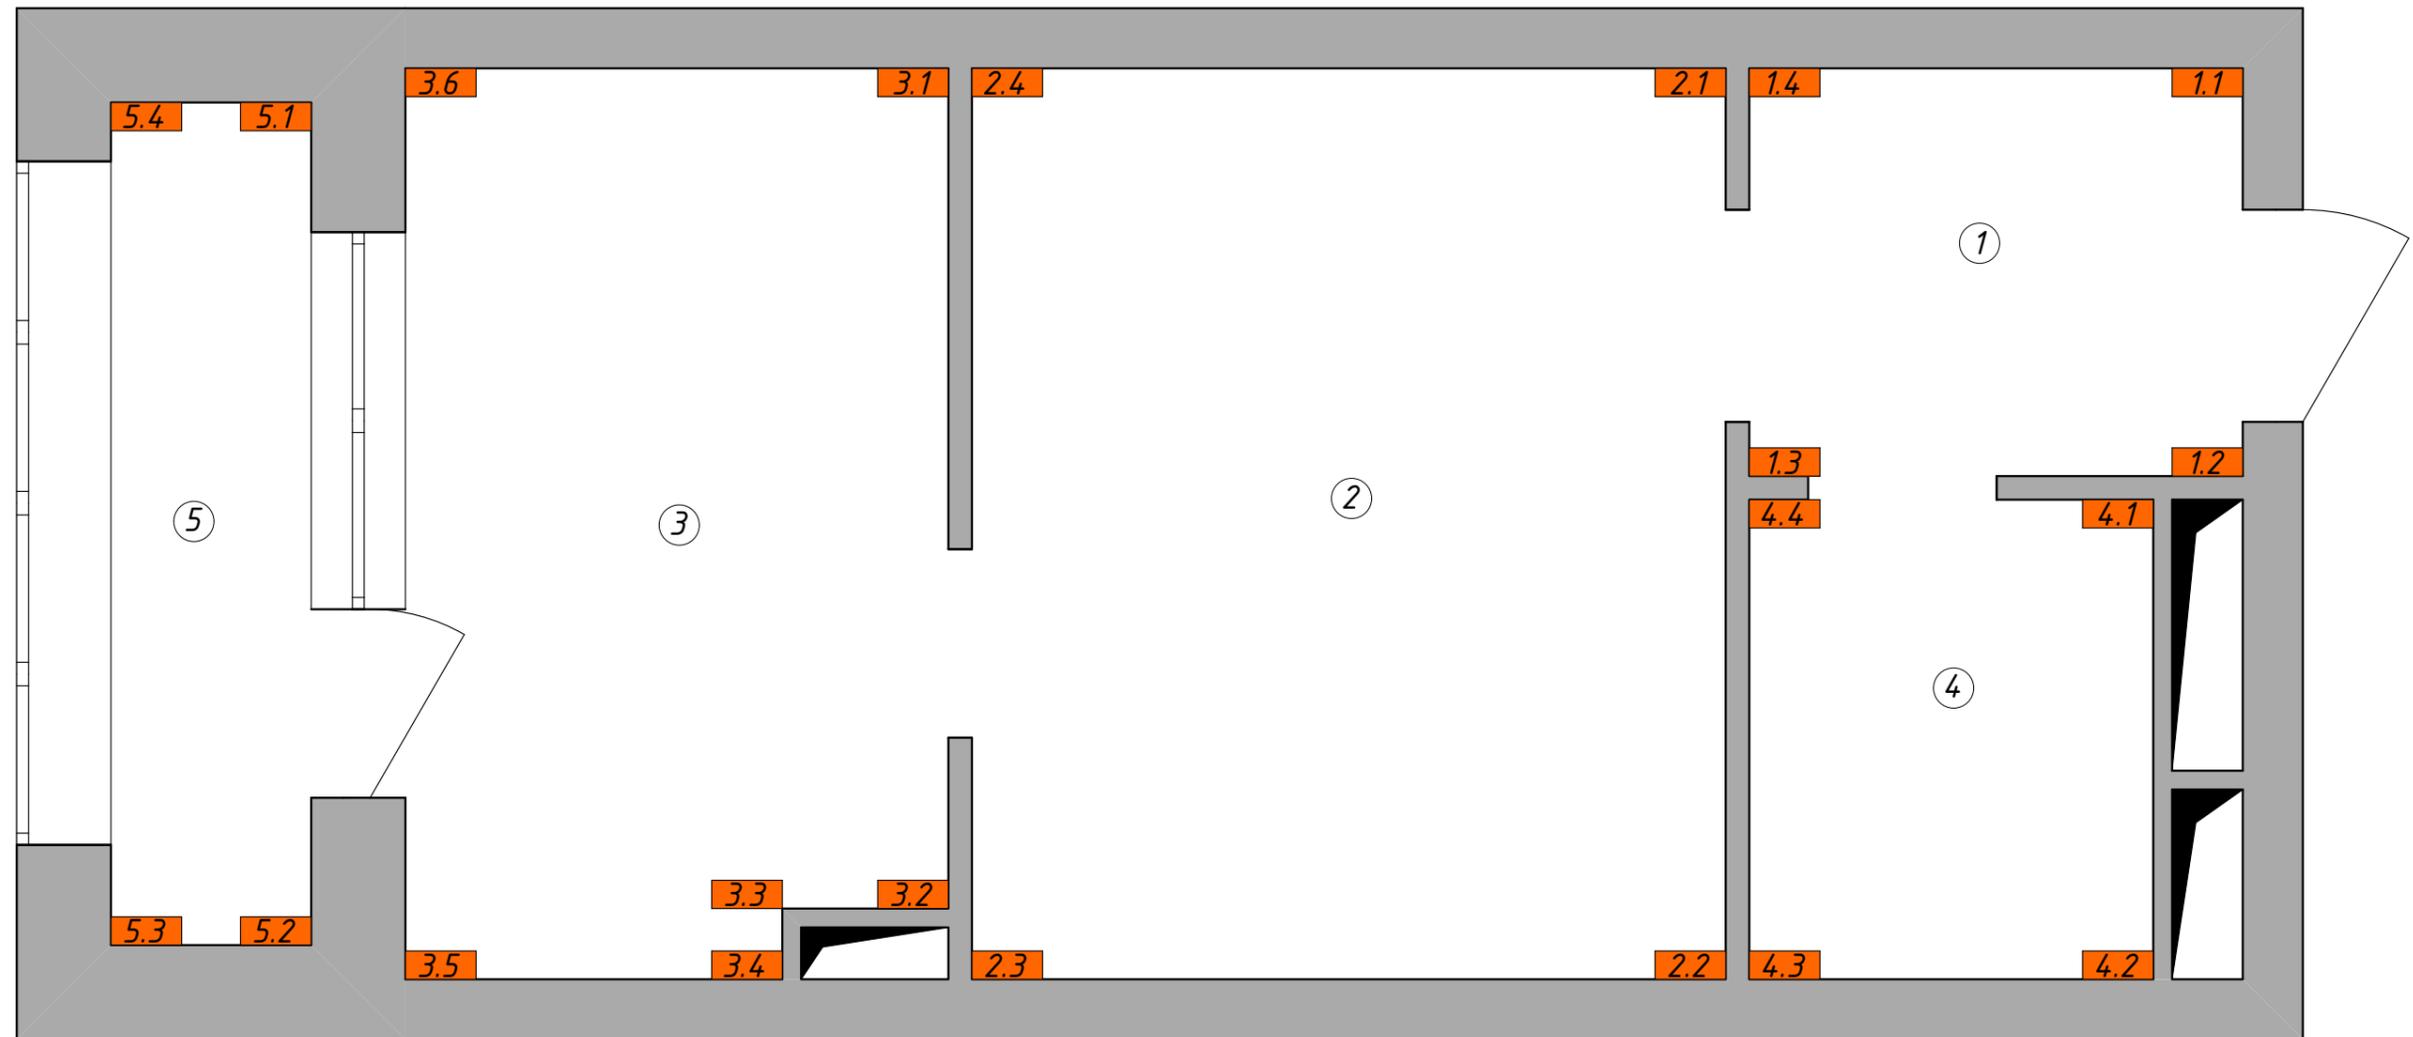

Спецификация помещений



№	Наименование	Площадь м ²
1	Прихожая	3.42
2	Кухня-гостинная	12.37
3	Спальня	8.70
4	Санузел	3.49
5	Балкон	3.04
	Общая	31.22

Условные обозначения

Тип	Наименование	Площадь
[Pattern 1]	Покраска Тип 1	16.0 м ²
[Pattern 2]	Покраска Тип 2	34.71 м ²
[Pattern 3]	Покраска Тип 3	15.61 м ²
[Pattern 4]	Обои Тип 1	34.2 м ²
[Pattern 5]	Плитка Тип 4	18.75 м ²
[Pattern 6]	Плитка Тип 5	0.3 м ²

Дизайн	...			Чертежная документация к дизайн-проекту квартиры- студии, площадью 31.22м ²	Стадия	Лист	Листов
Чертежи	Гулак И.А.				РД	13	.
Заказчик	...			Масштаб 1:30			
			2019				



Развертка стен балкона (5.1-5.4)
и прихожей (1.1-1.4)

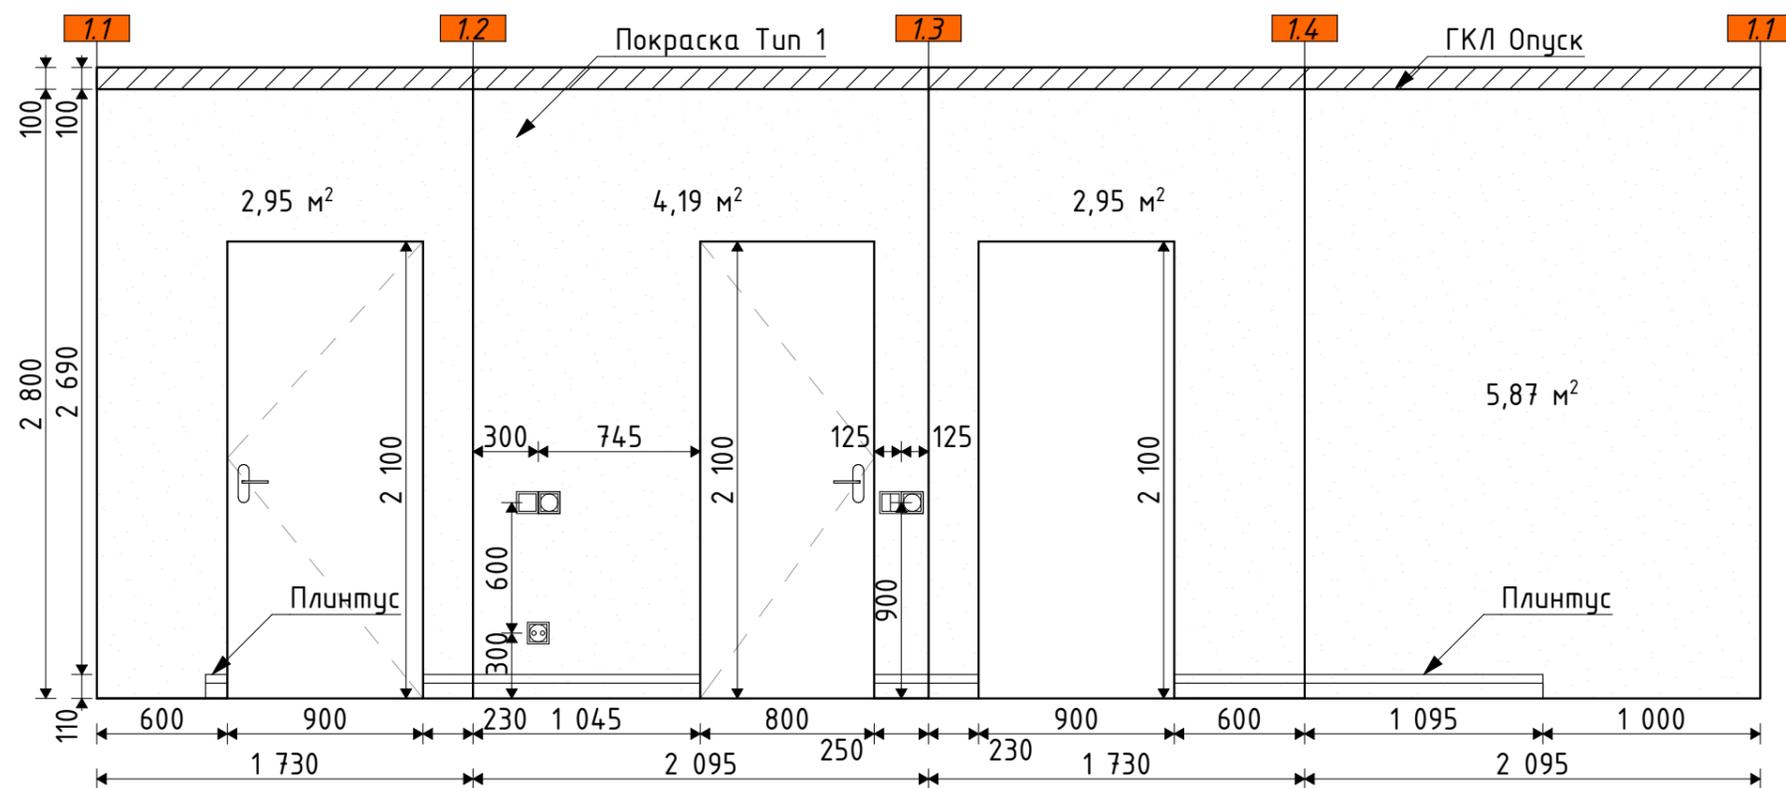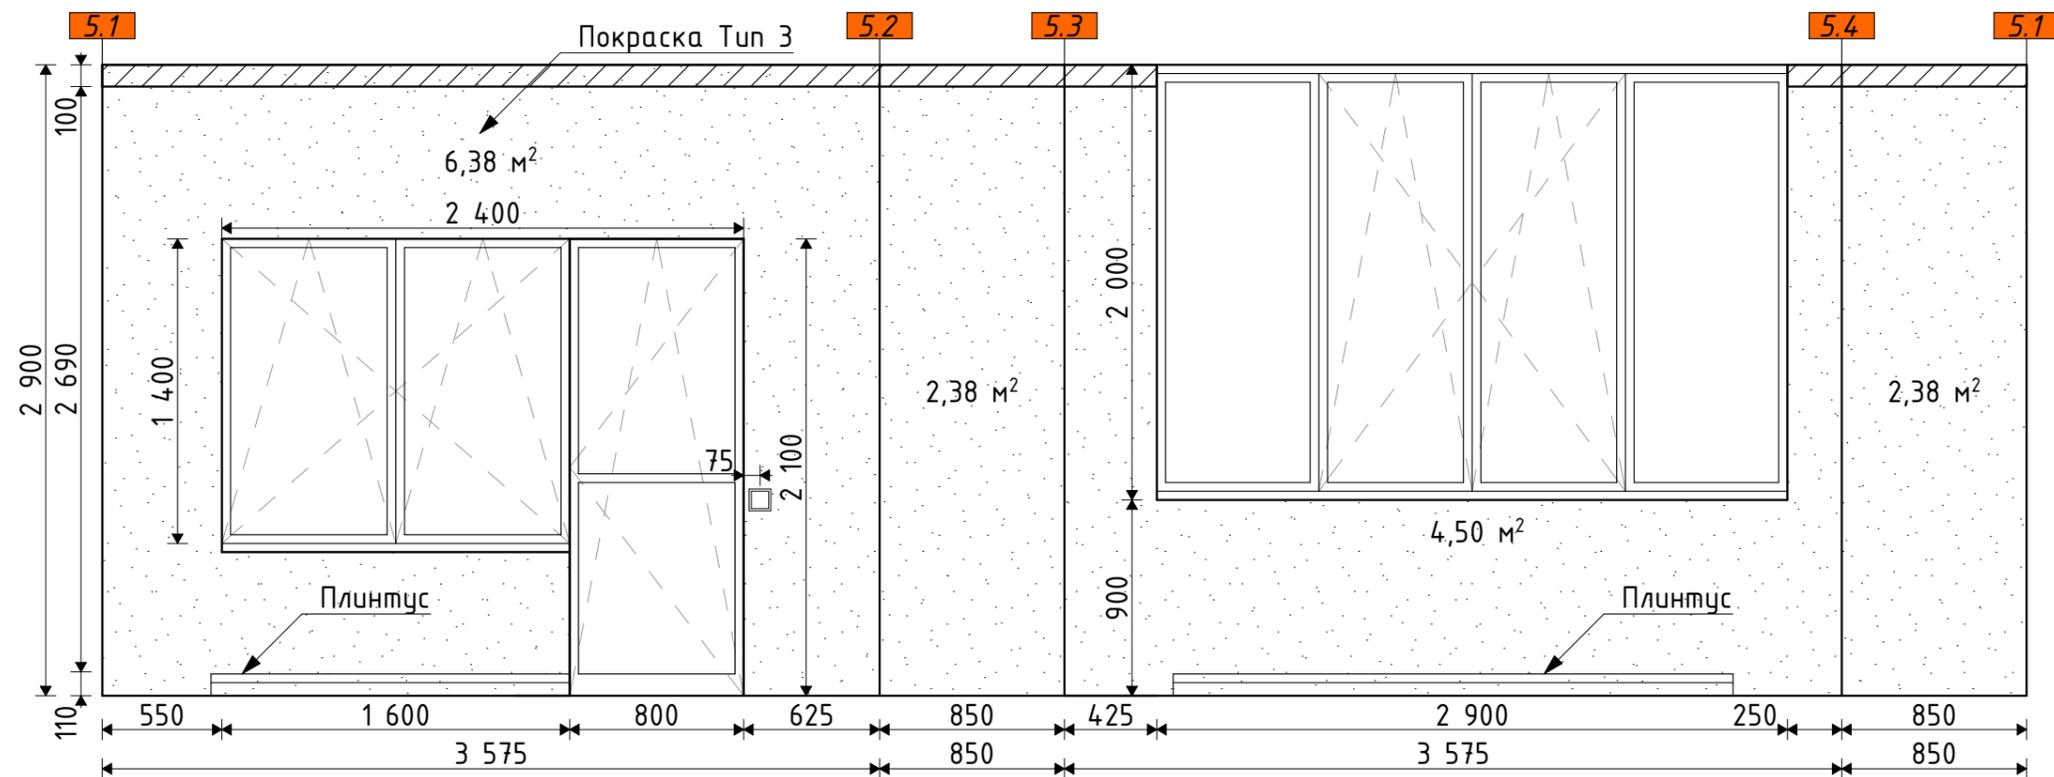

Примечание:
-Все размеры уточнить по месту.

Дизайн	...			Чертежная документация к дизайн-проекту квартиры- студии, площадью 31.22м²	Стадия	Лист	Листов
Чертежи	Гулак И.А.				РД	14	.
Заказчик	...				Масштаб 1:30		
				2019			



Развертка стен кухни-гостинной(2.1-2.4)

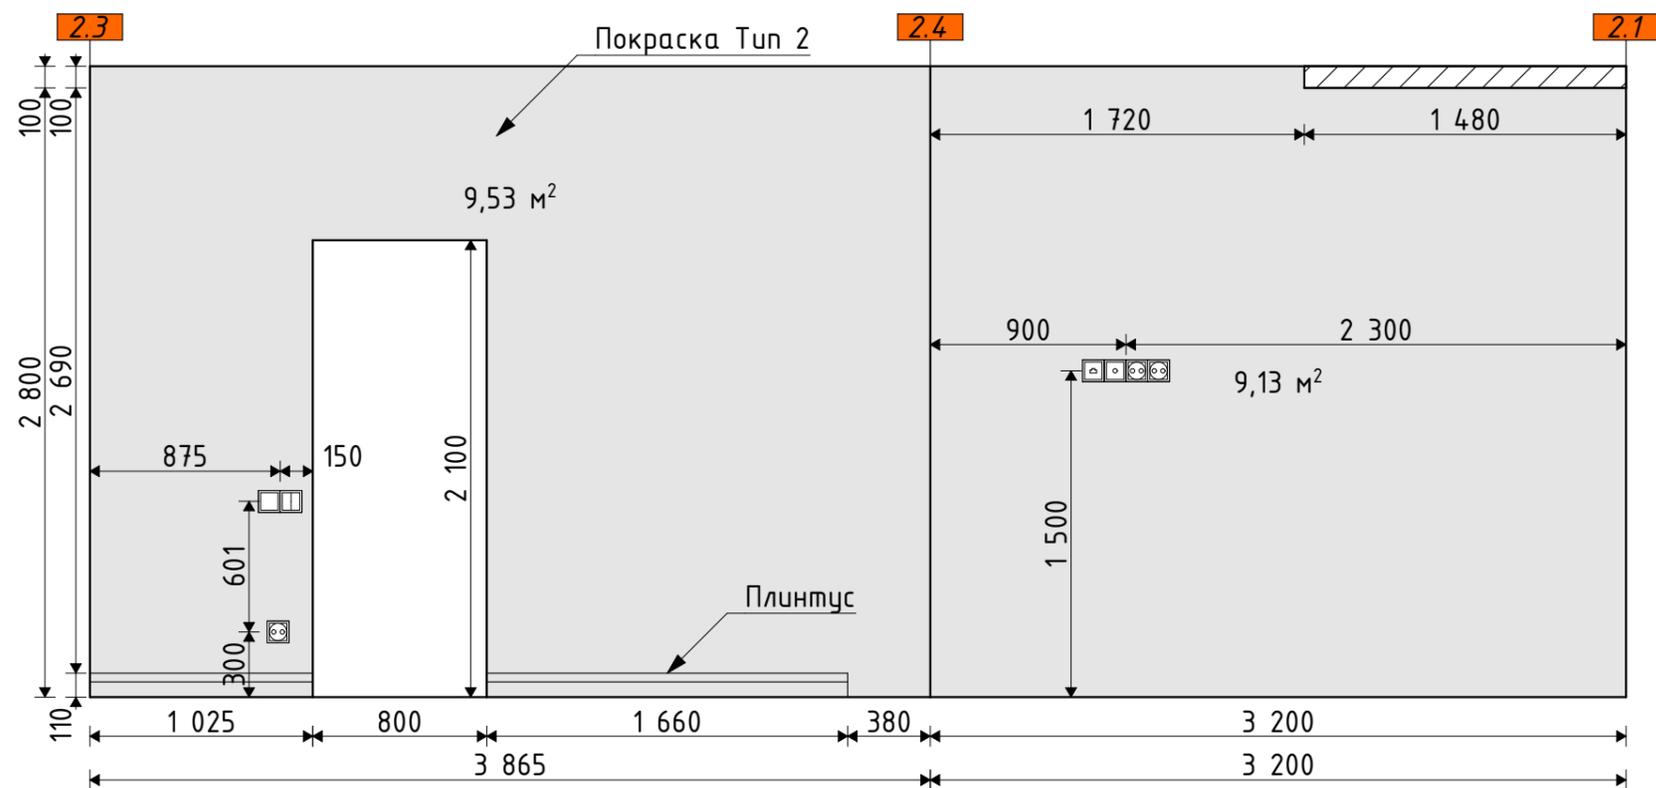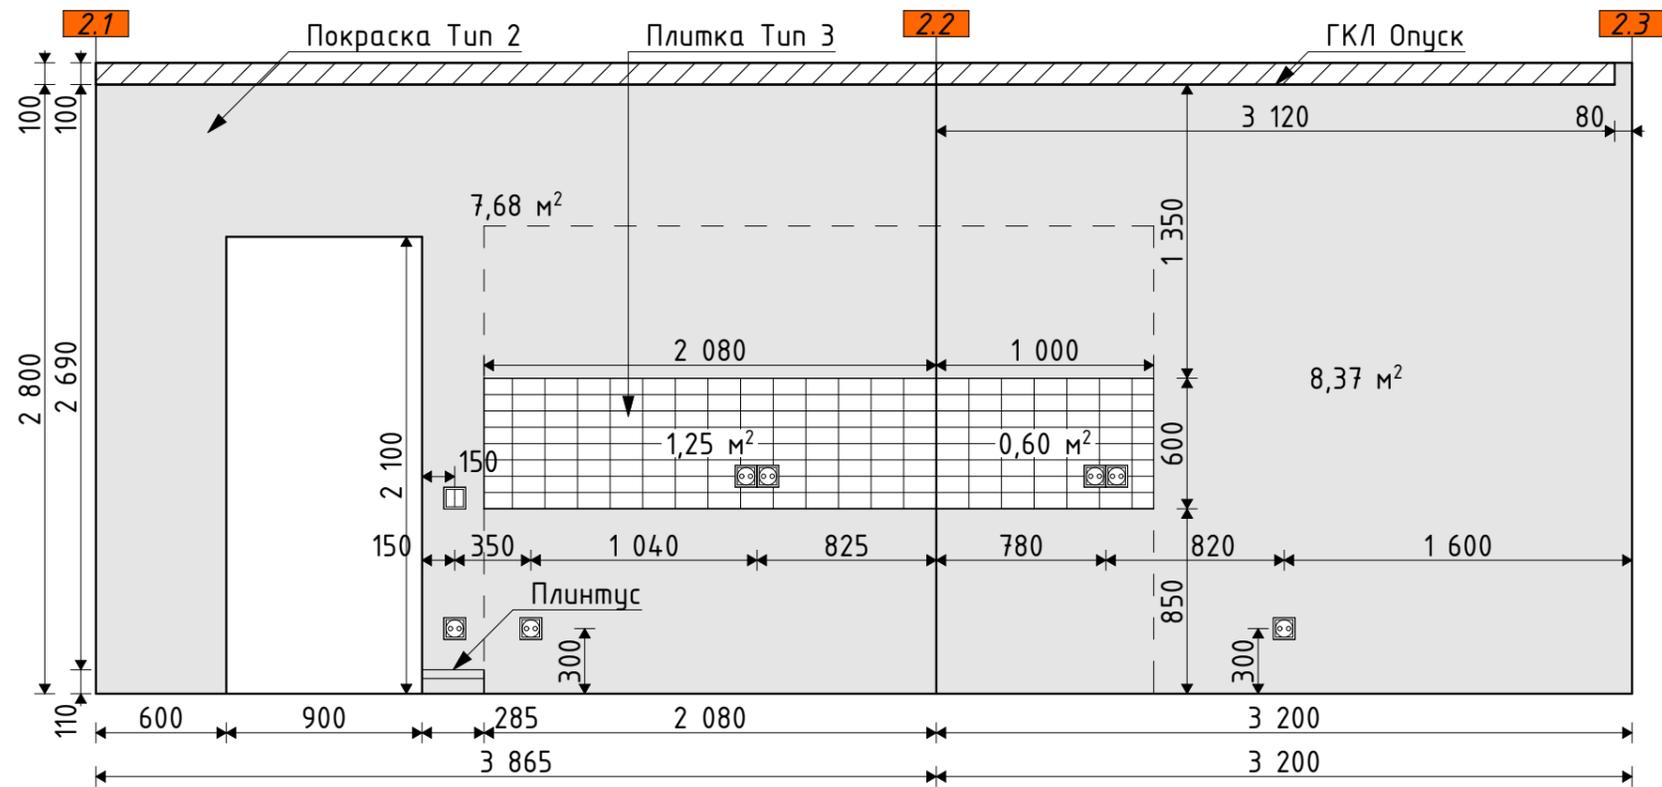

Примечание:
-Все размеры уточнить по месту.

Дизайн	...			Чертежная документация к дизайн-проекту квартиры- студии, площадью 31.22м²	Стадия	Лист	Листов
Чертежи	Гулак И.А.				РД	15	.
Заказчик	...				Масштаб 1:30		
			2019				


Развертка стен спальни(3.1-3.4)

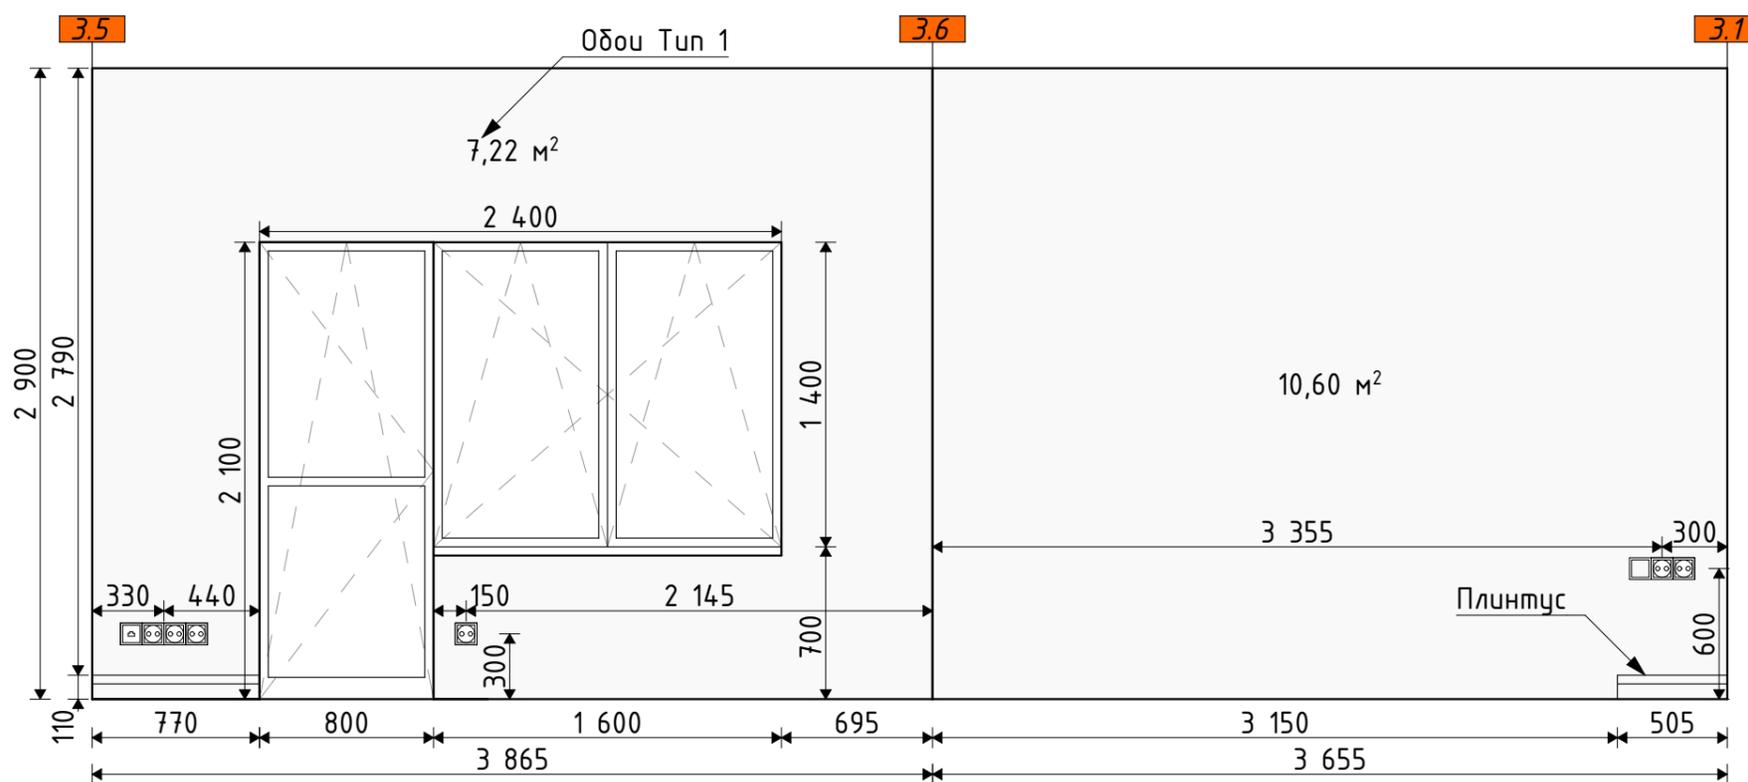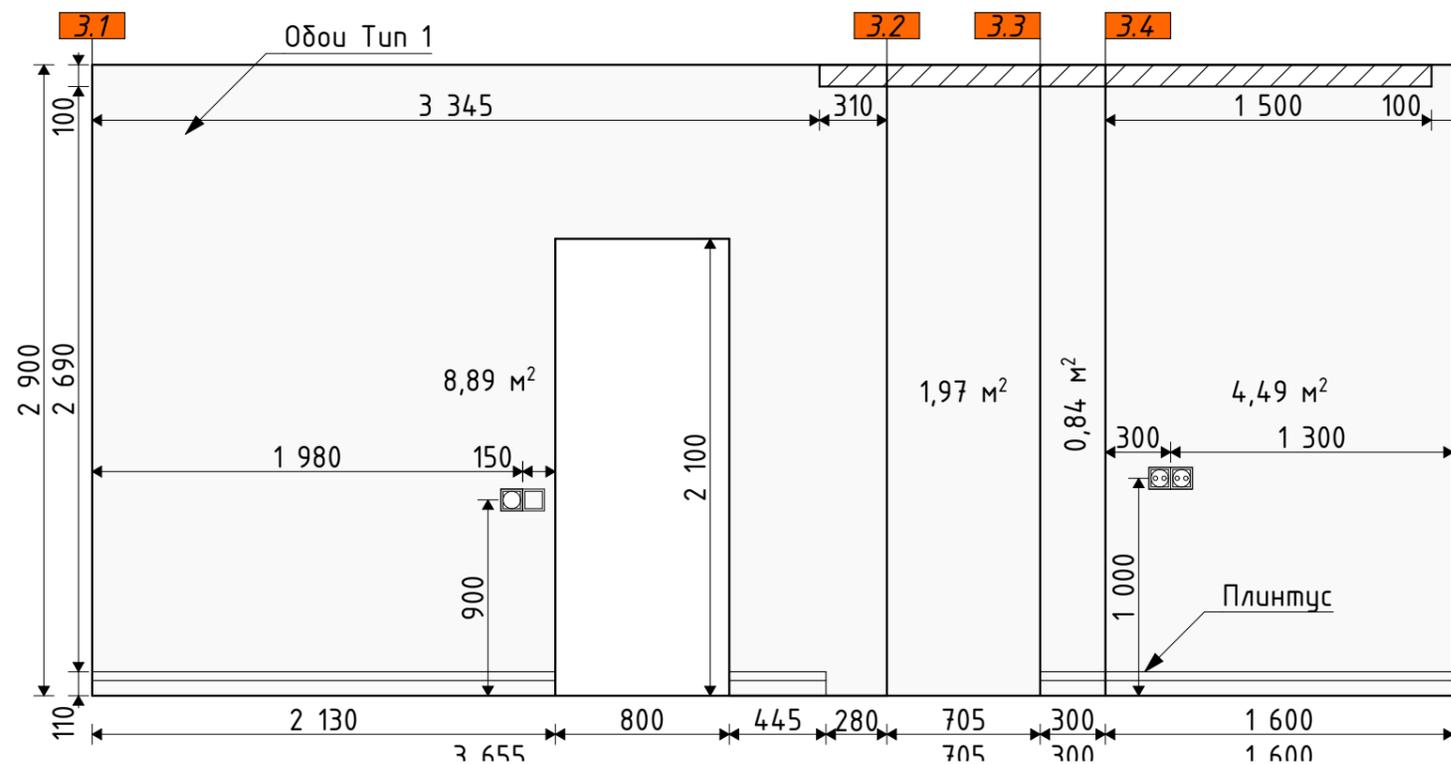

Примечание:
-Все размеры уточнить по месту.

Дизайн	...			Чертежная документация к дизайн-проекту квартиры- студии, площадью 31.22м ²	Стадия	Лист	Листов
Чертежи	Гулак И.А.				РД	16	.
Заказчик	...			Масштаб 1:30			
			2019				










Развертка стен санузла(4.1-4.4)

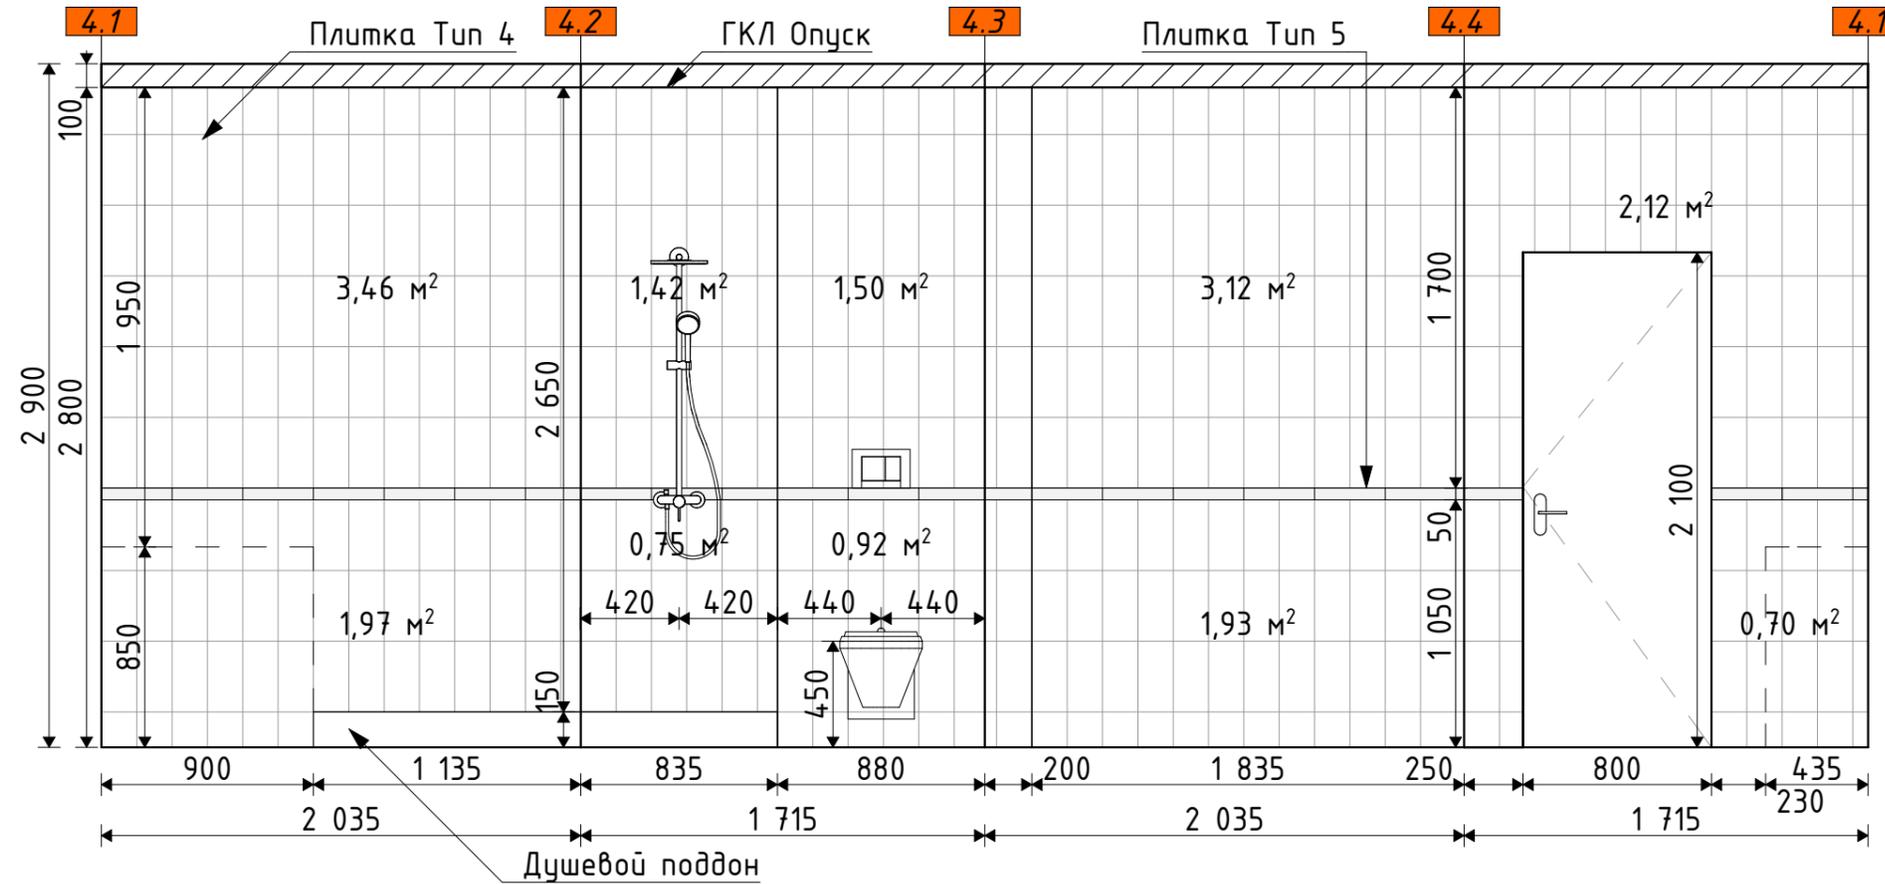

Примечание:
-Все размеры уточнить по месту.

Дизайн	...			Чертежная документация к дизайн-проекту квартиры- студии, площадью 31,22м ²	Стадия	Лист	Листов
Чертежи	Гулак И.А.				РД	17	.
Заказчик	...						
			2019	Масштаб 1:30			

Спецификация отделочных материалов

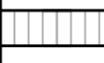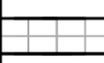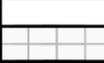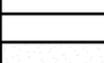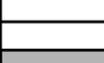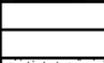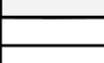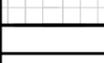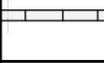Обозн.	Наименование Производитель/каталожный номер	Помещение	Прим.	Количество
	Ламинат 180x15 см ...	Кухня-гост., спальня, балкон	Пол	24.52 м ²
	Плитка Тип 1 60x60 см ...	Прихожая	Пол	3.62 м ²
	Плитка Тип 2 60x60 см ...	Санузел	Пол	3.57 м ²
	Плинтус 2.5x11 см ...	-	Пол	16.4 м.п.
	Покраска Тип 1	Прихожая	Стены	16.0 м ²
	Покраска Тип 2	Кухня- гостинная	Стены	34.71 м ²
	Покраска Тип 3	Балкон	Стены	15.61 м ²
	Обои Тип 1	Спальня	Стены	34.2 м ²
	Плитка Тип 4 30x15 см ...	Санузел	Стены	18.75 м ²
	Плитка Тип 5 30x5 см ...	Санузел	Стены	0.3 м ²
	Покраска Тип 4	Все	Потолок	32.5 м ²

*Примечание:
-Количество материала дано без
учета запаса и подрезки.*

				Чертежная документация к дизайн-проекту квартиры- студии, площадью 31.22м ²	Стадия	Лист	Листов
Дизайн	...				РД	18	.
Чертежи	Гулак И.А.						
Заказчик	...						
			2019				