




Дизайн проект Квест-кімнати "МЕТРО ЛАБОРАТОРІЯ" у підвальному приміщенні ДДКБМТА

Ситуаційна схема

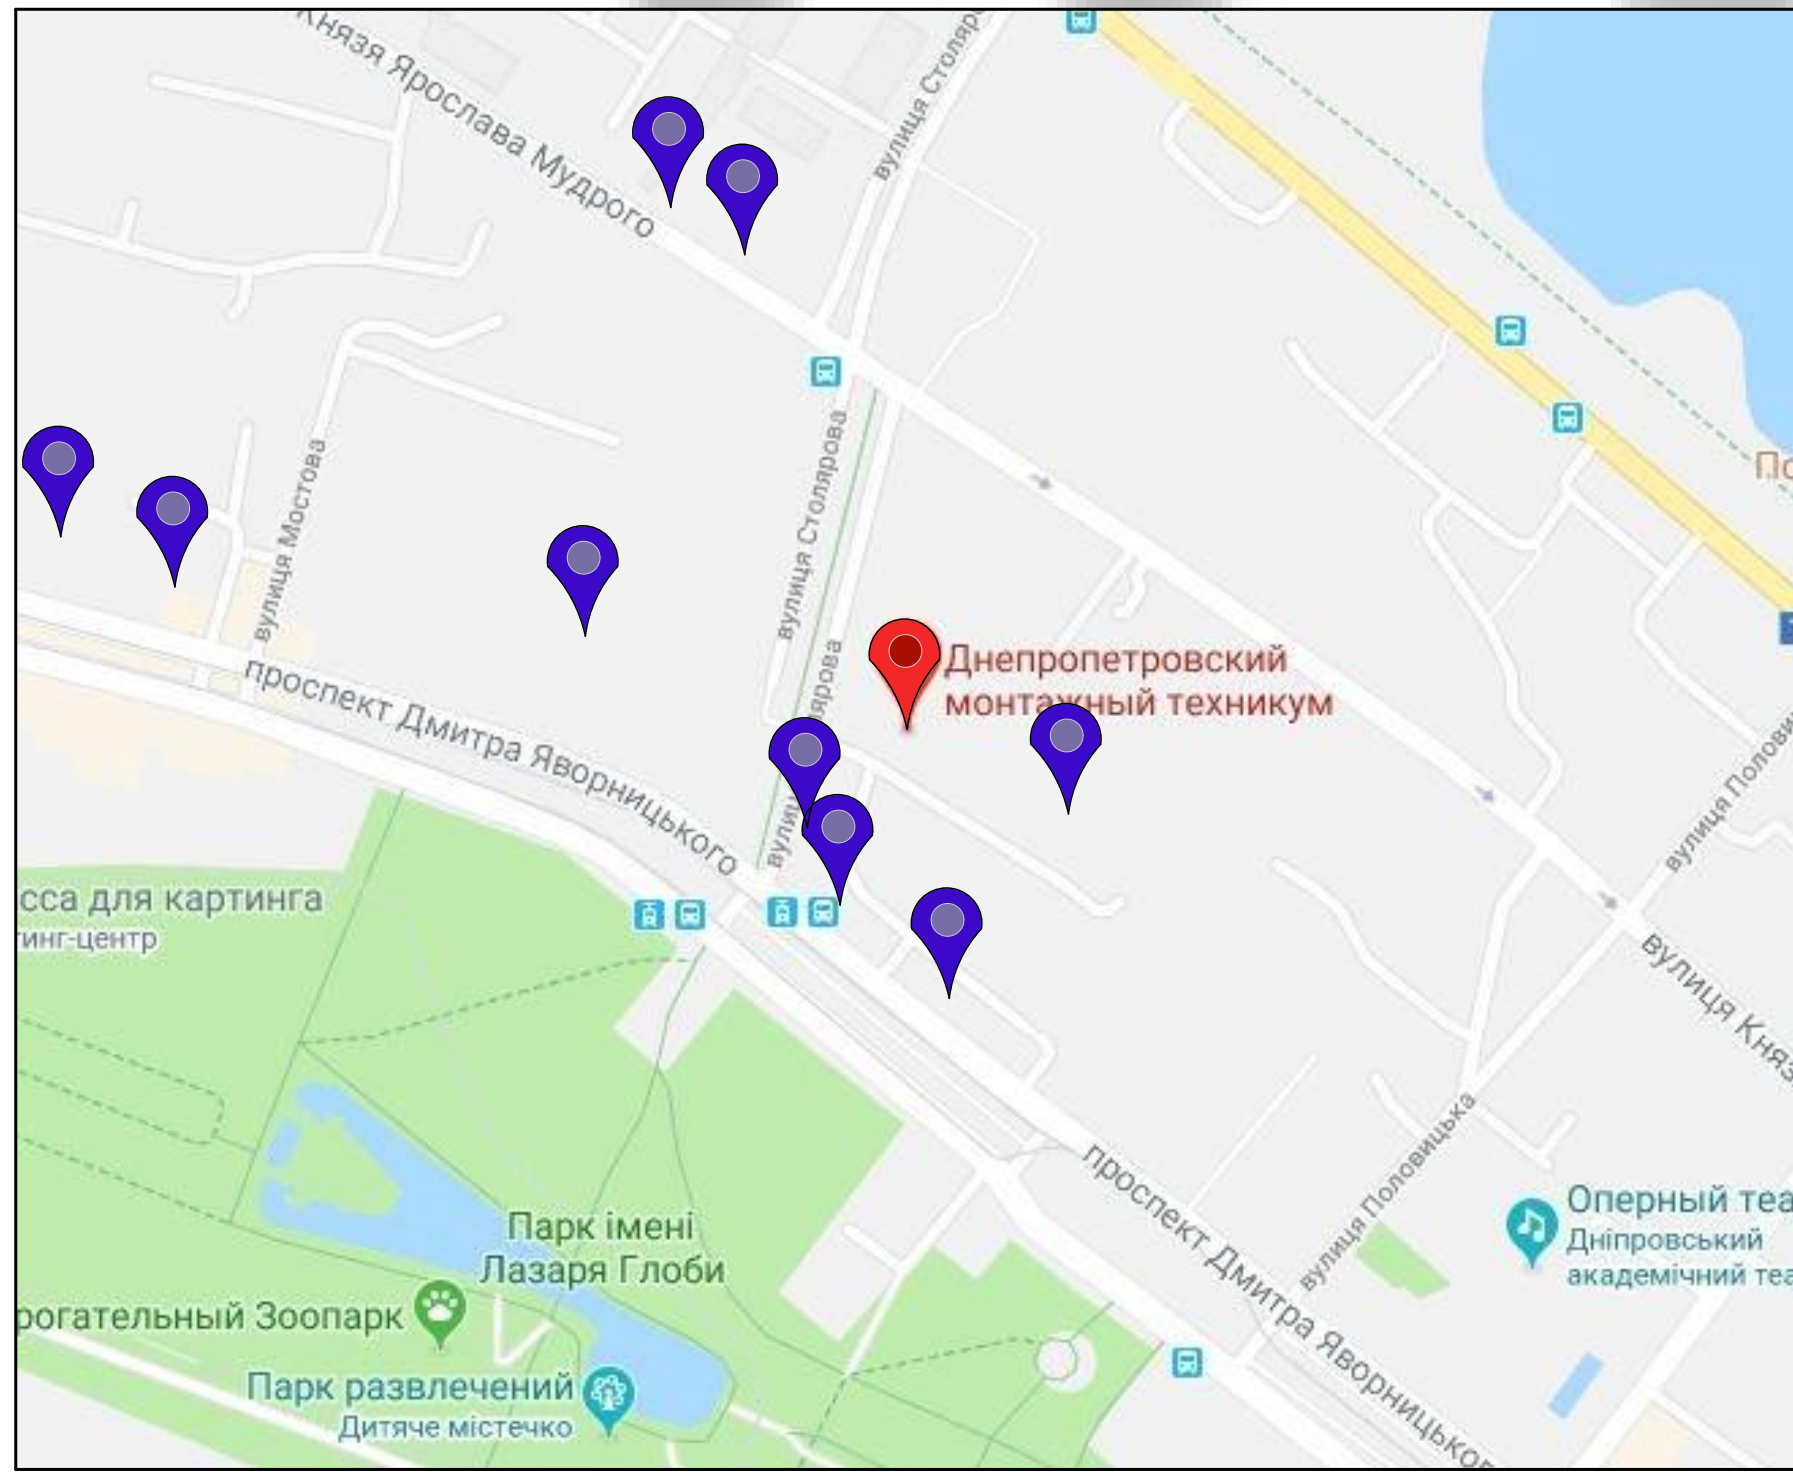

Умовні позначення:

- Державний дніпровський коледж будівельно-монтажних робіт та архітектури
- Бомбосховища навколо ДДКБМТА

Бомбосховище - захисна споруда, об'єкт цивільної оборони, служить для захисту людей від авіабомб і артилерійських снарядів, уламків зруйнованих будівель і згубної дії отруйних газів


План підвального приміщення/1:200/




Умовні позначення:

- Підвальне приміщення котре пропонується перепланувати на квест-кімнату "МЕТРО ЛАБОРАТОРІЯ"


Разгортка 2-1/150/

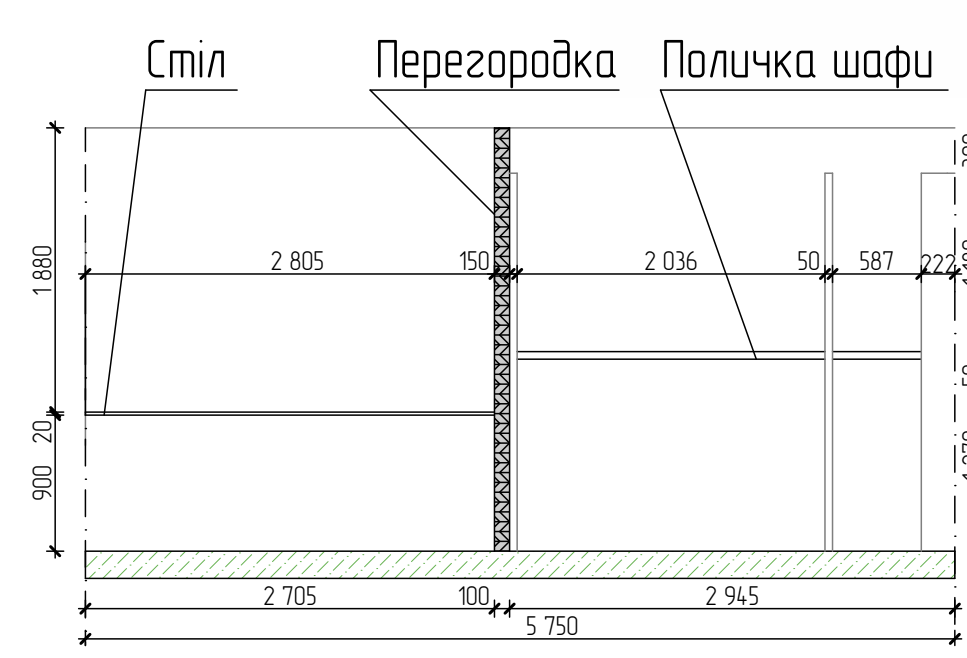


Разгортка Б-А/150/

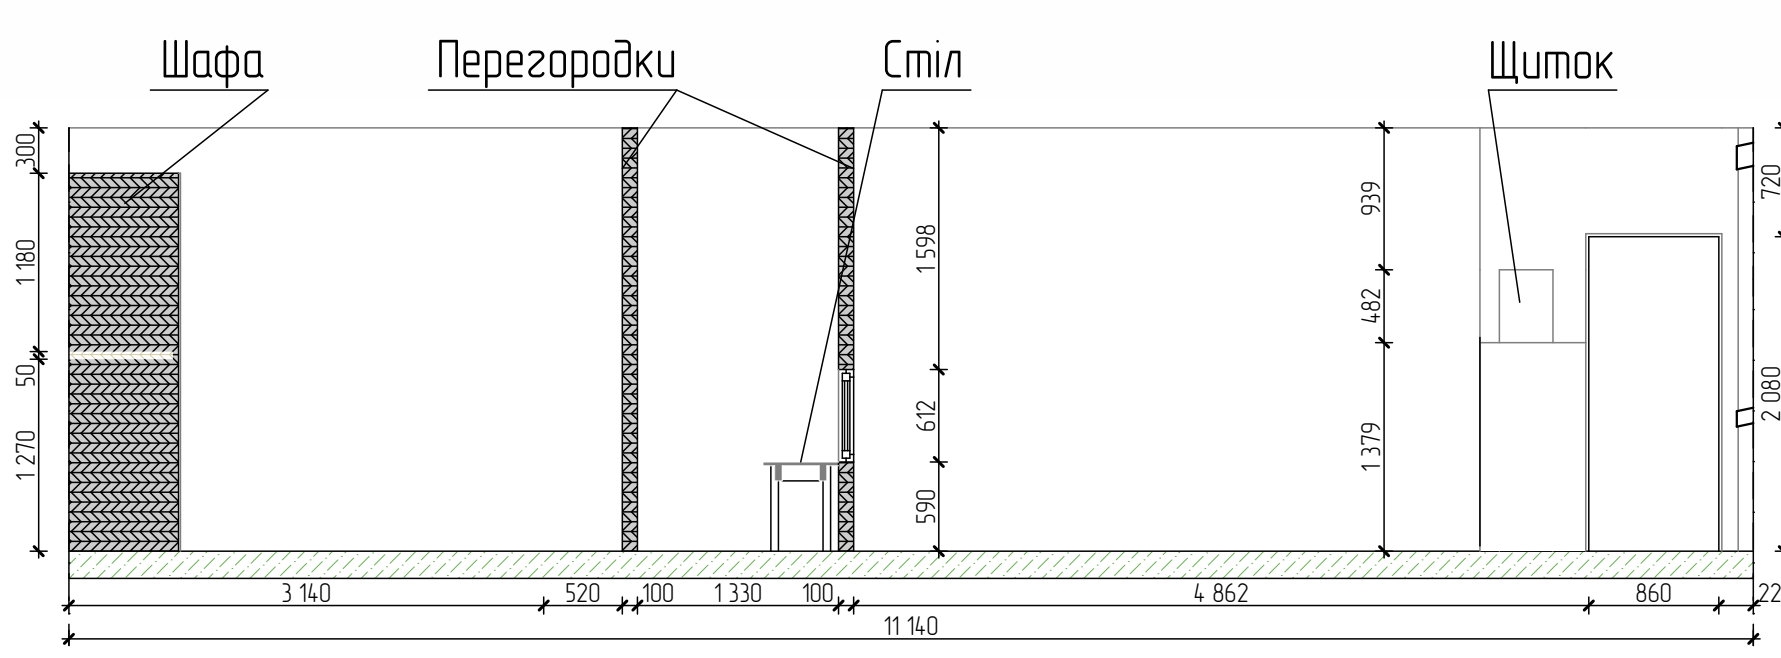


Разгортка 1-2/150/

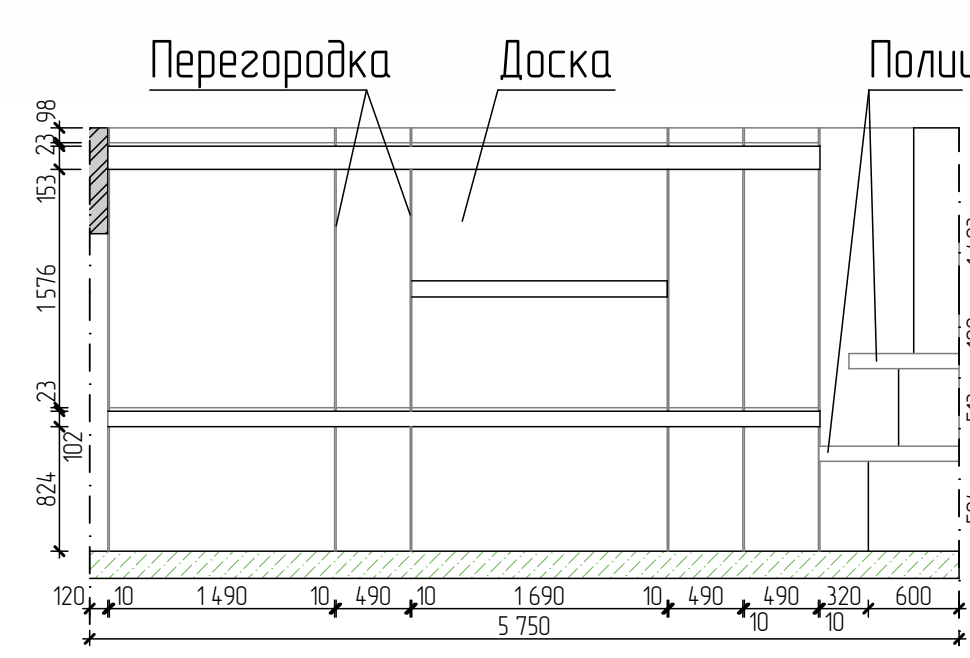

Разгортка А-Б/150/

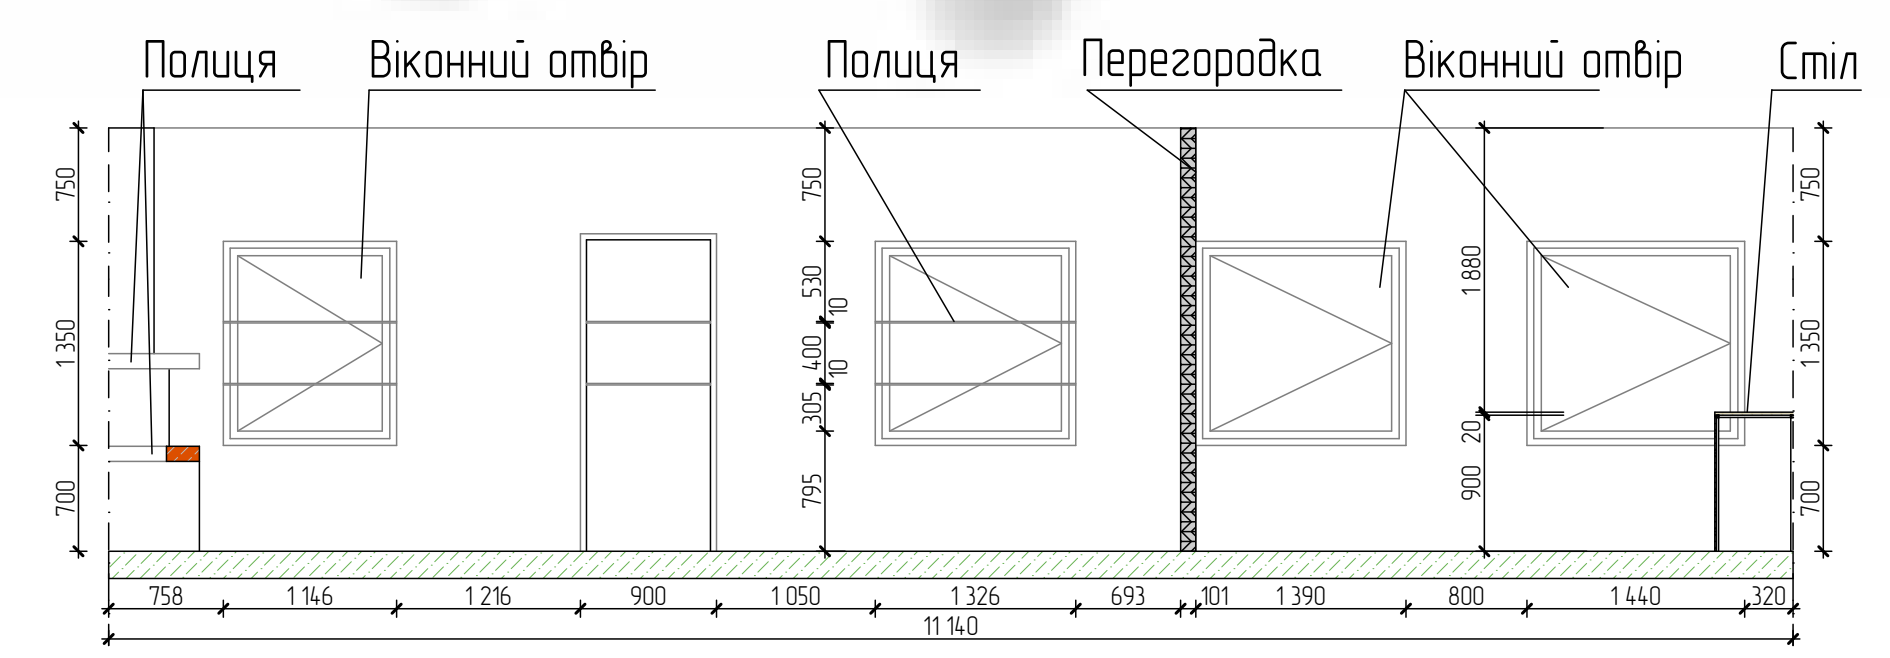

Обмірочний план/1:50/

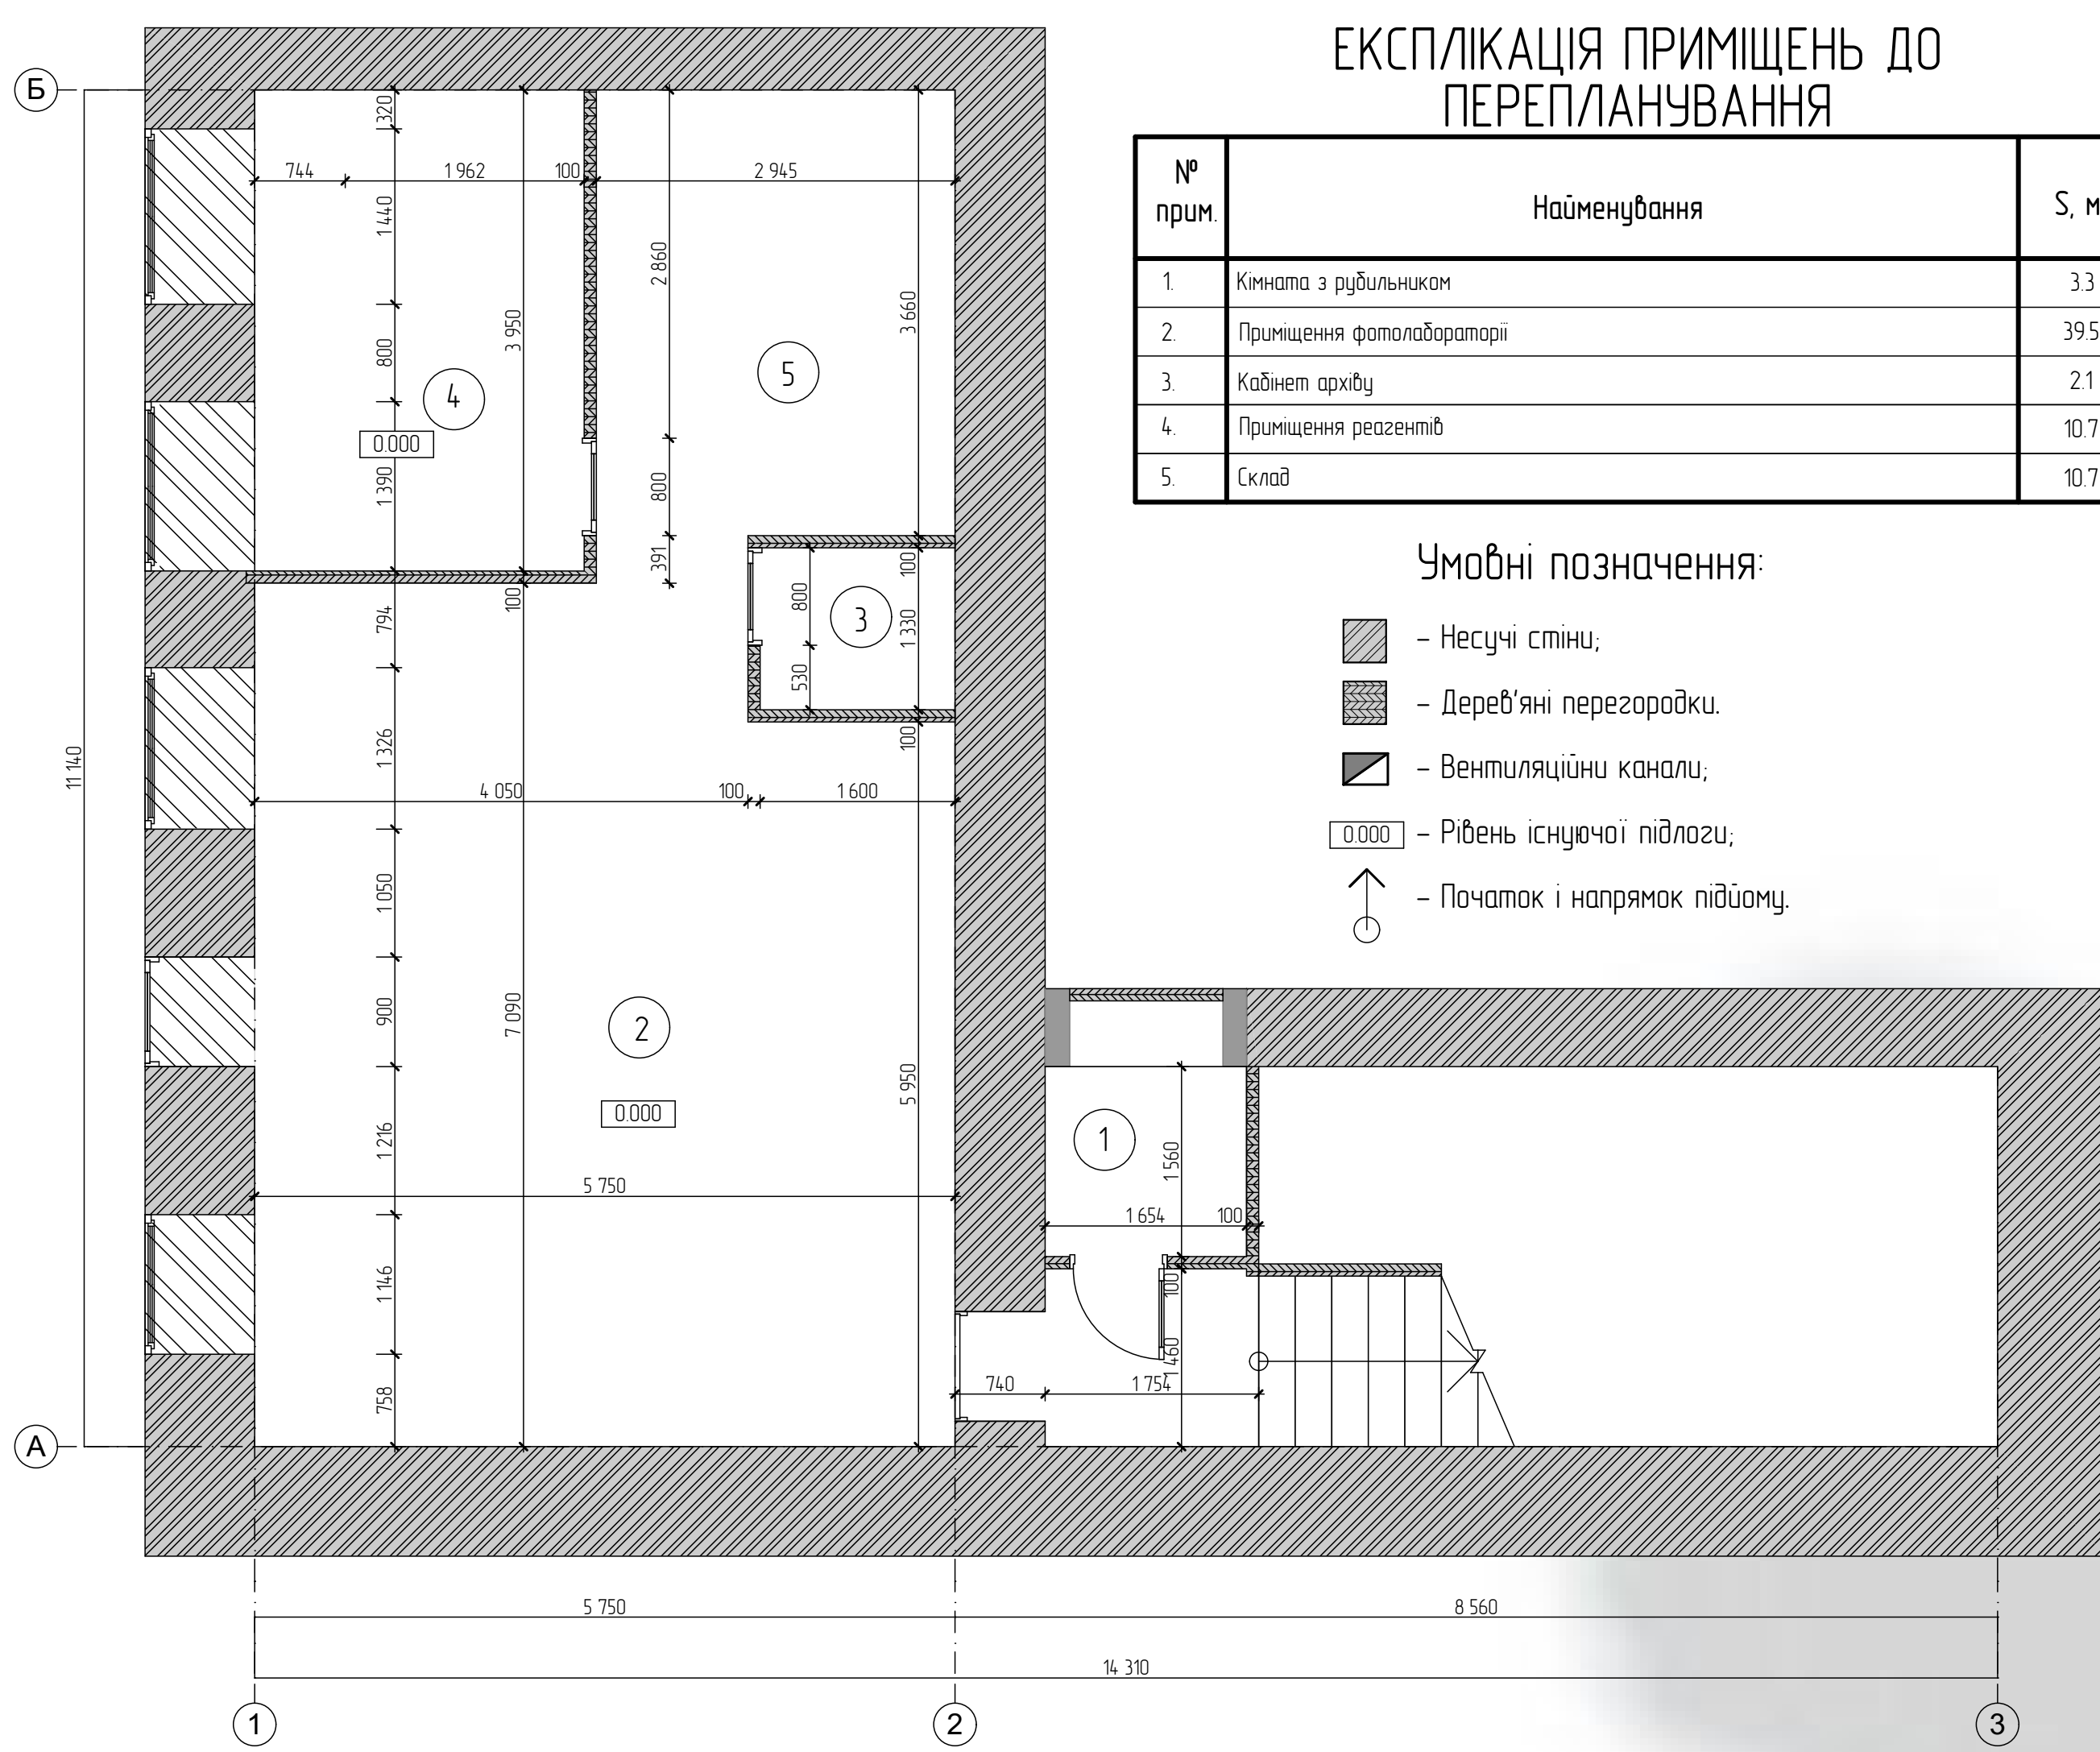

ЕКСПЛІКАЦІЯ ПРИМІЩЕНЬ ДО ПЕРЕПЛАНУВАННЯ

№ прим.	Найменування	S, м ²
1	Кімната з рубльничком	33
2	Приміщення фотолaboratorii	395
3	Кабінет архіву	21
4	Приміщення реагентів	10,7
5	Склад	10,7

Умовні позначення:

- Несучі стіни.
- Дерев'яні перегородки.
- Вентиляційні канали.
- Рівень існуючої підлоги.
- Початок і напрямок підлоги.

Фотофіксація



План фотофіксації/1:50/



Умовні позначення:

- Маркування місць фотофіксації.
- Маркування поля зору
- Маркування місць фотофіксації.

Від станції метро "Вокзальна" до ДДКБМТА розташовано багато бомбосховищ. Вони будувались у 1930-х по 1940-і роки, пізніше в 1990-і почали зведення метро. І тому головною ідеєю квест-кімнати є та сама думка, що влада могла б для транспортування таємних архівів та вантажів були зроблені додаткові тунелі зв'язані між собою бомбосховищами, які в останню чергу перетворили на секретні лабораторії та досліджувальні центри. Для більш функціонального планувального рішення пропонується циклічна система. Кімната має багато різних квест сценаріїв, що робить її цікавою та захоплюючою. Далі ви ознаєміться з оздоблювальними роботами та іншим.



0602010201-045									
Дніпровський державний коледж будівельно-монтажних робіт та архітектури									
Замовник	Архітектор	Проектант	Висновок	Дата	Дизайн-проект квест-кімнати "МЕТРО ЛАБОРАТОРІЯ" у підвальному приміщенні ДДКБМТА				
Степан	Андрій	Андрій	Д	1	3				
Ситуаційна схема	План підлоги/150/	Фотозвірка план/150/ план фотофіксації/150/			Фотозвірка розгорток/150/ 3-4 риб.				
ДДКБМТА ар. А-14 3/9									