

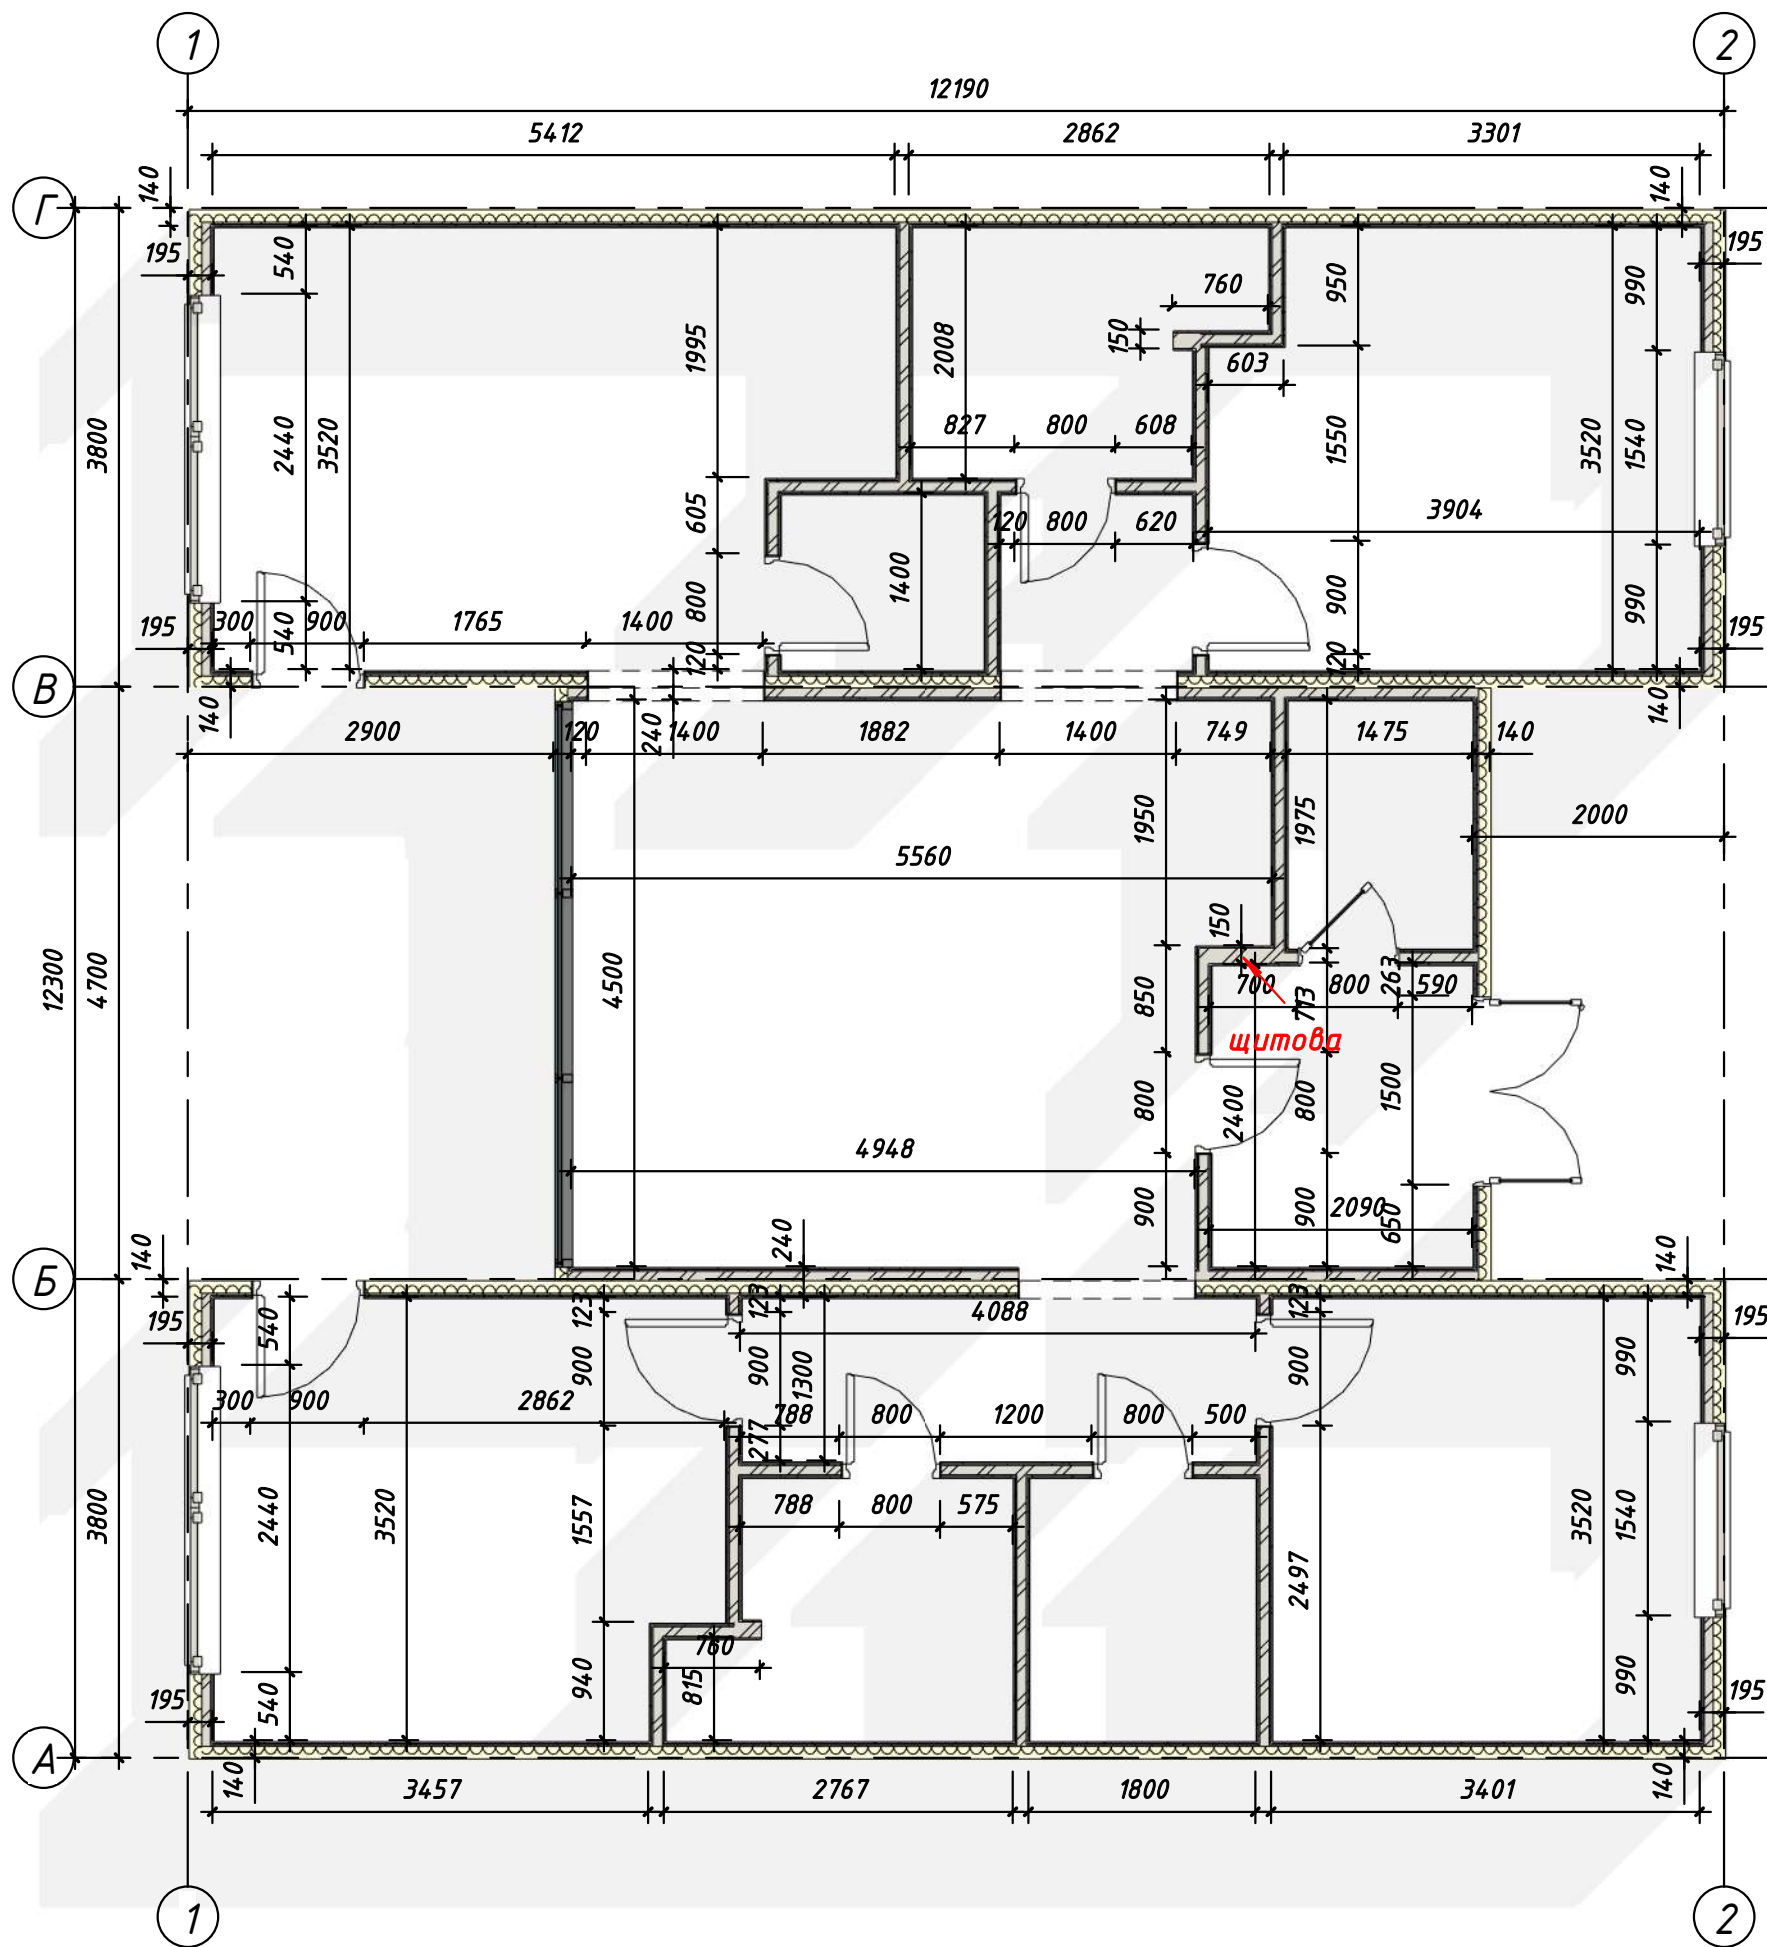


01-ОБМІРЮВАЛЬНЕ КРЕСЛЕННЯ
A1-02 1:60

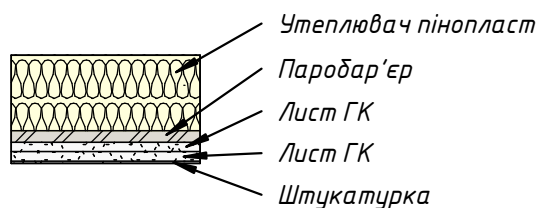

Умовні позначки

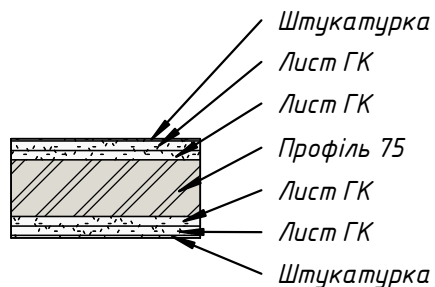

Житловий будинок

№ док.	0005
Дата	2021 р.
Виконав	Іван Шиманський
Перевірів	Олександр Берг

Замовник:

Адреса:

Стадія

Листів

Лист

A1-02

Дата та підпис:


Обмірвальне
креслення

AI-03 02-ЕКСПЛІКАЦІЯ ПРИМІЩЕНЬ
1:50

Експлікація приміщень	
Номер	Ім'я
01	Тамбур
02	Тех. приміщення
03	Вітальня
04	Кухня-їдальня
05	Спальня
06	Санвузол
07	Комора
08	Коридор

Експлікація приміщень	
Номер	Ім'я
09	Спальня
10	Гардероб
11	Санвузол
12	Коридор
13	Спальня господарів
14	Тераса 0,3

Загальна площа: 141 м²

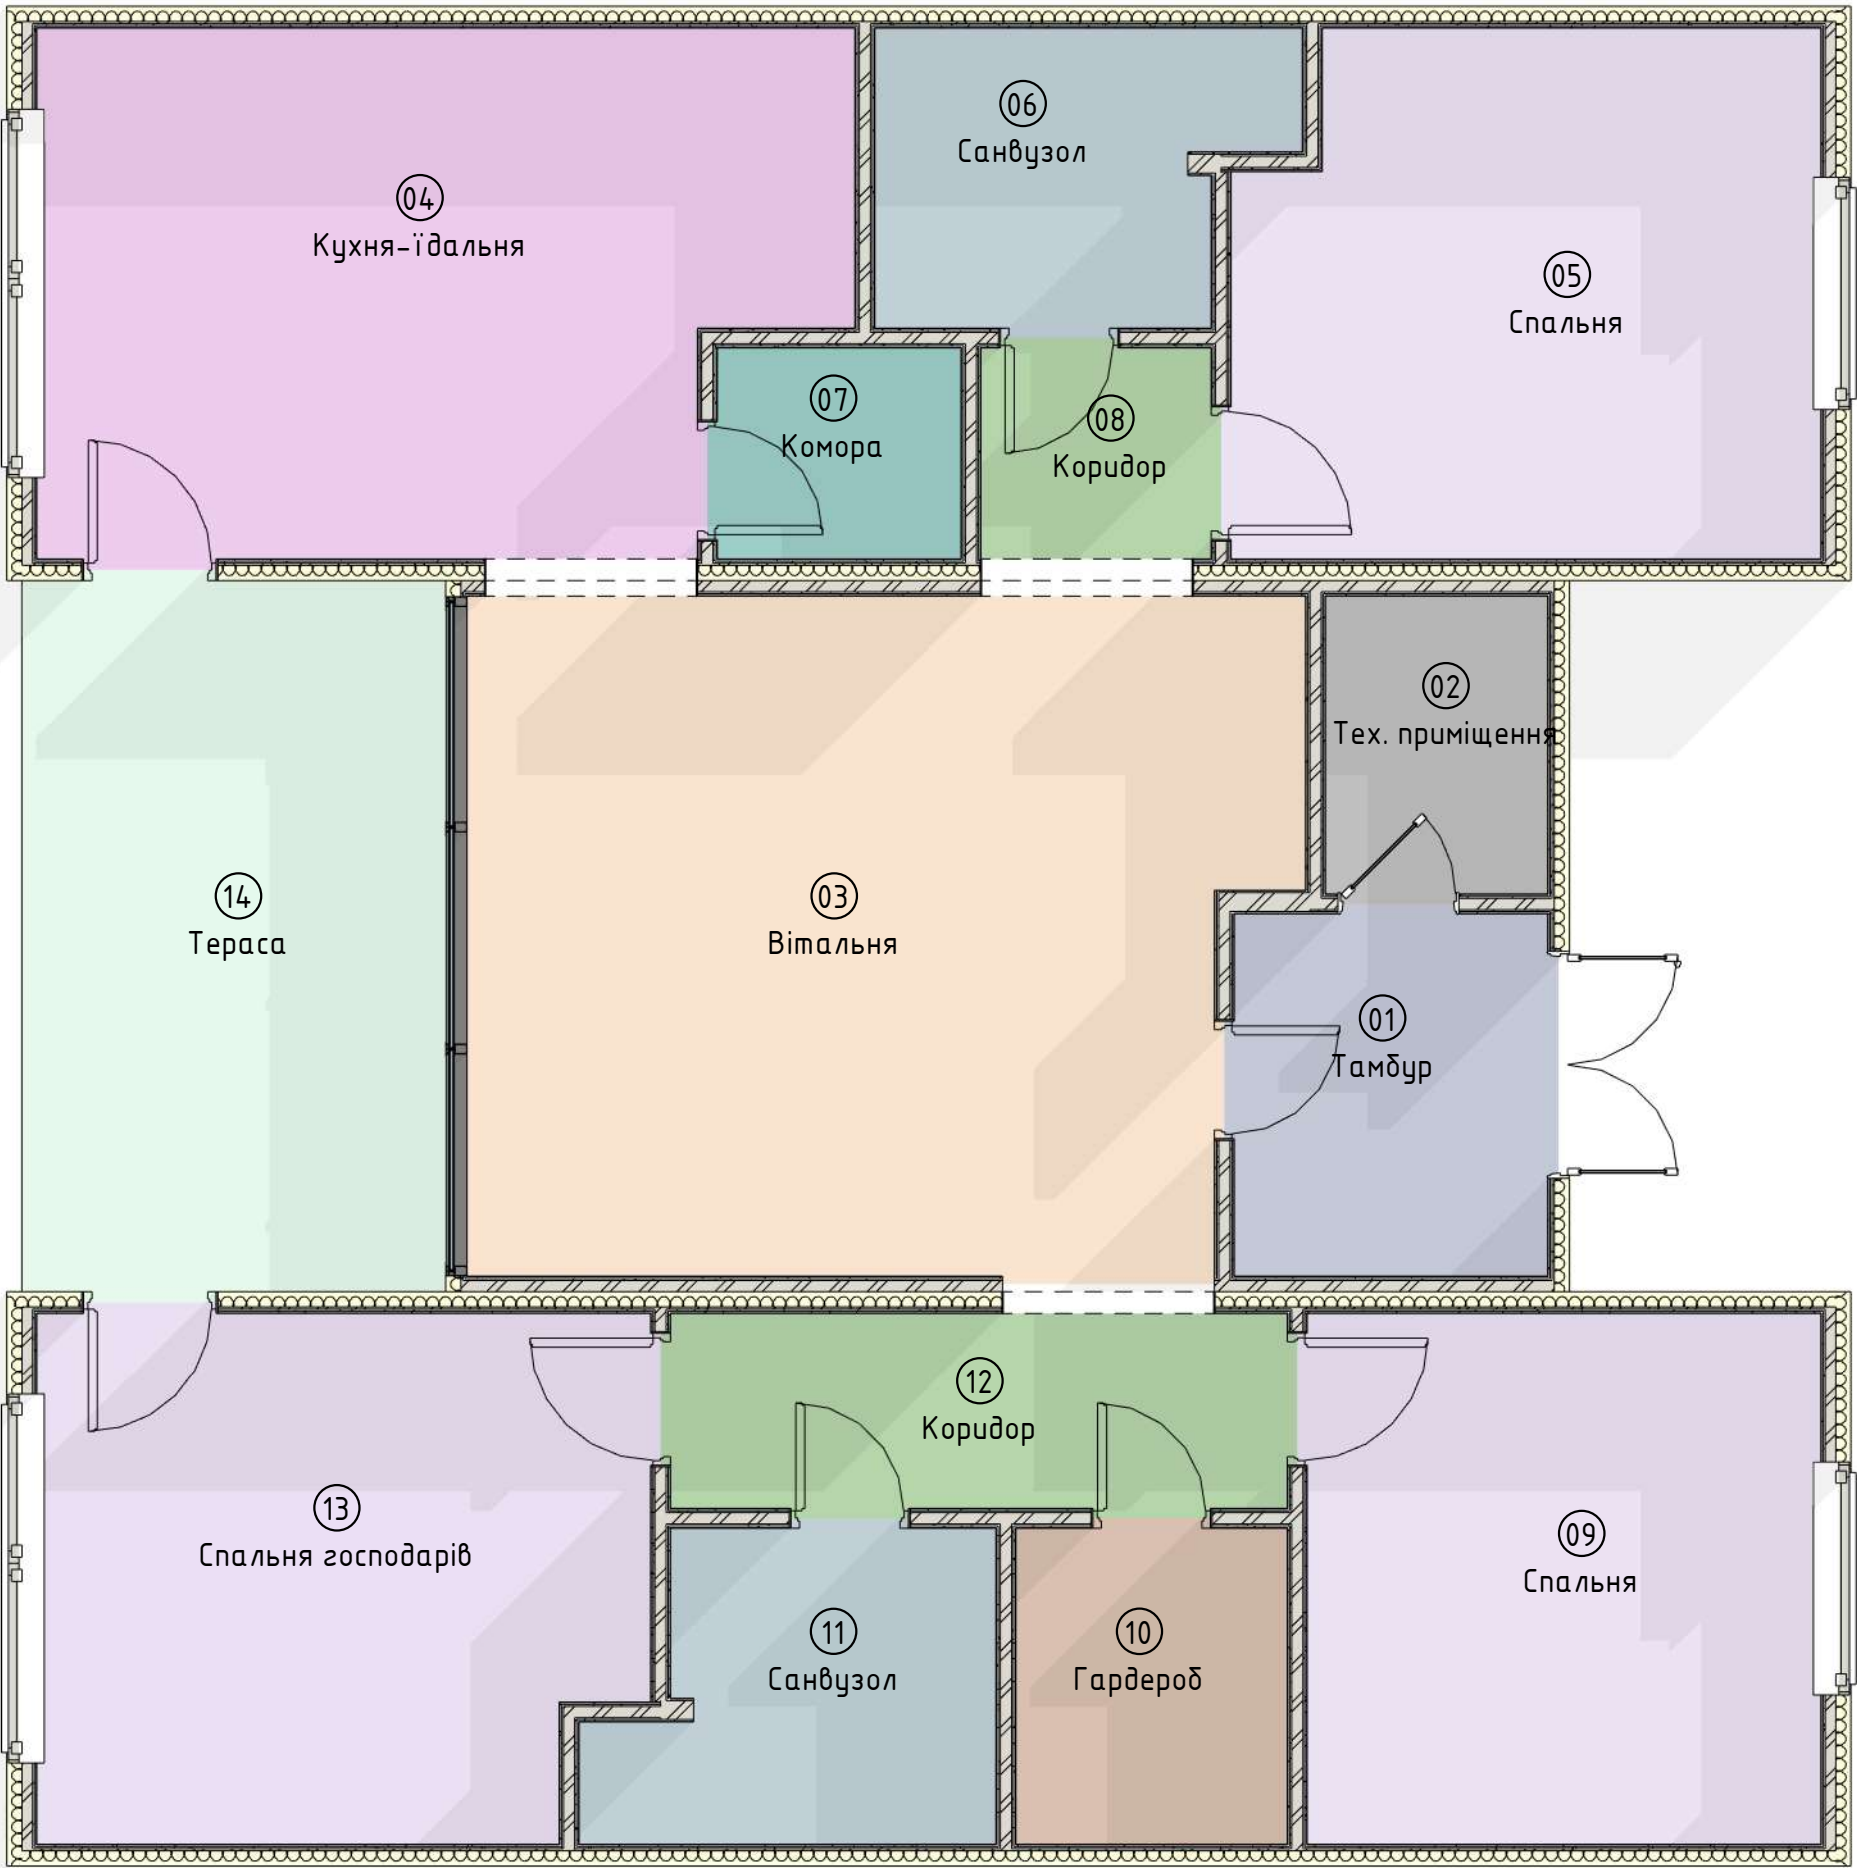

Житловий будинок


№ док.	0005
Дата	2021 р.
Виконав	Іван Шиманський
Перевірів	Олександр Берг


Замовник:


Адреса:

Стадія	Листів
-	-
Лист	
AI-03	
Дата та підпис:	


Експлікація приміщень

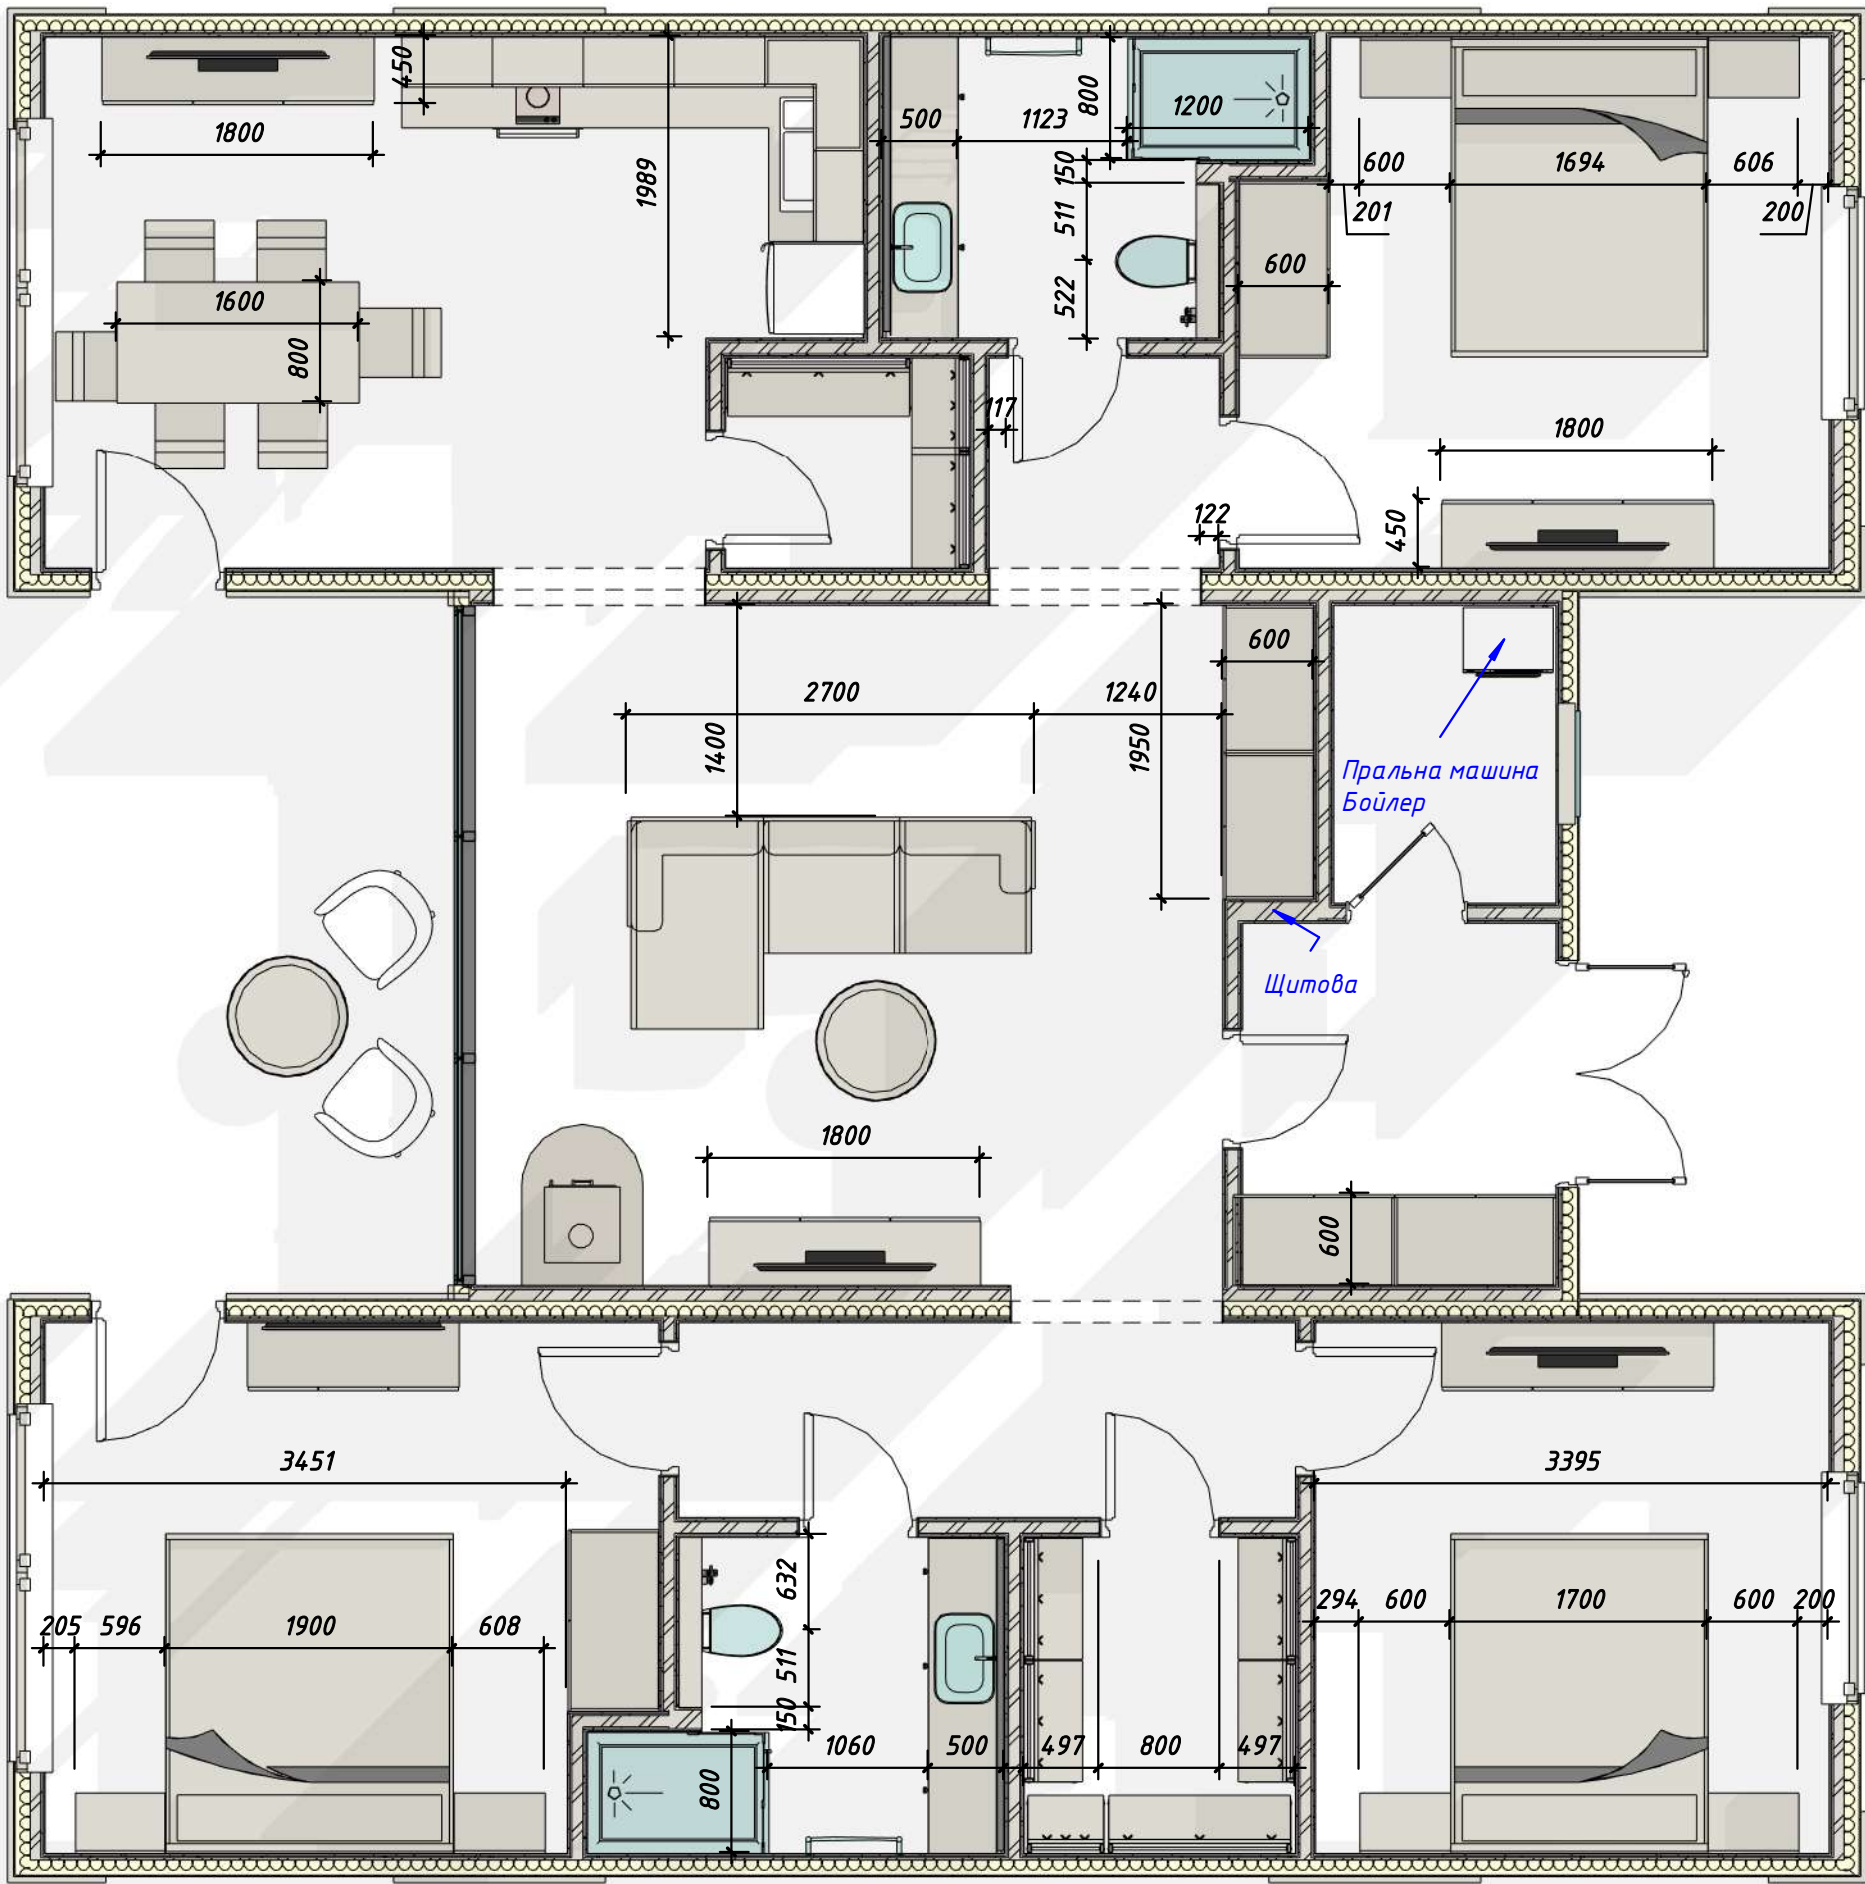

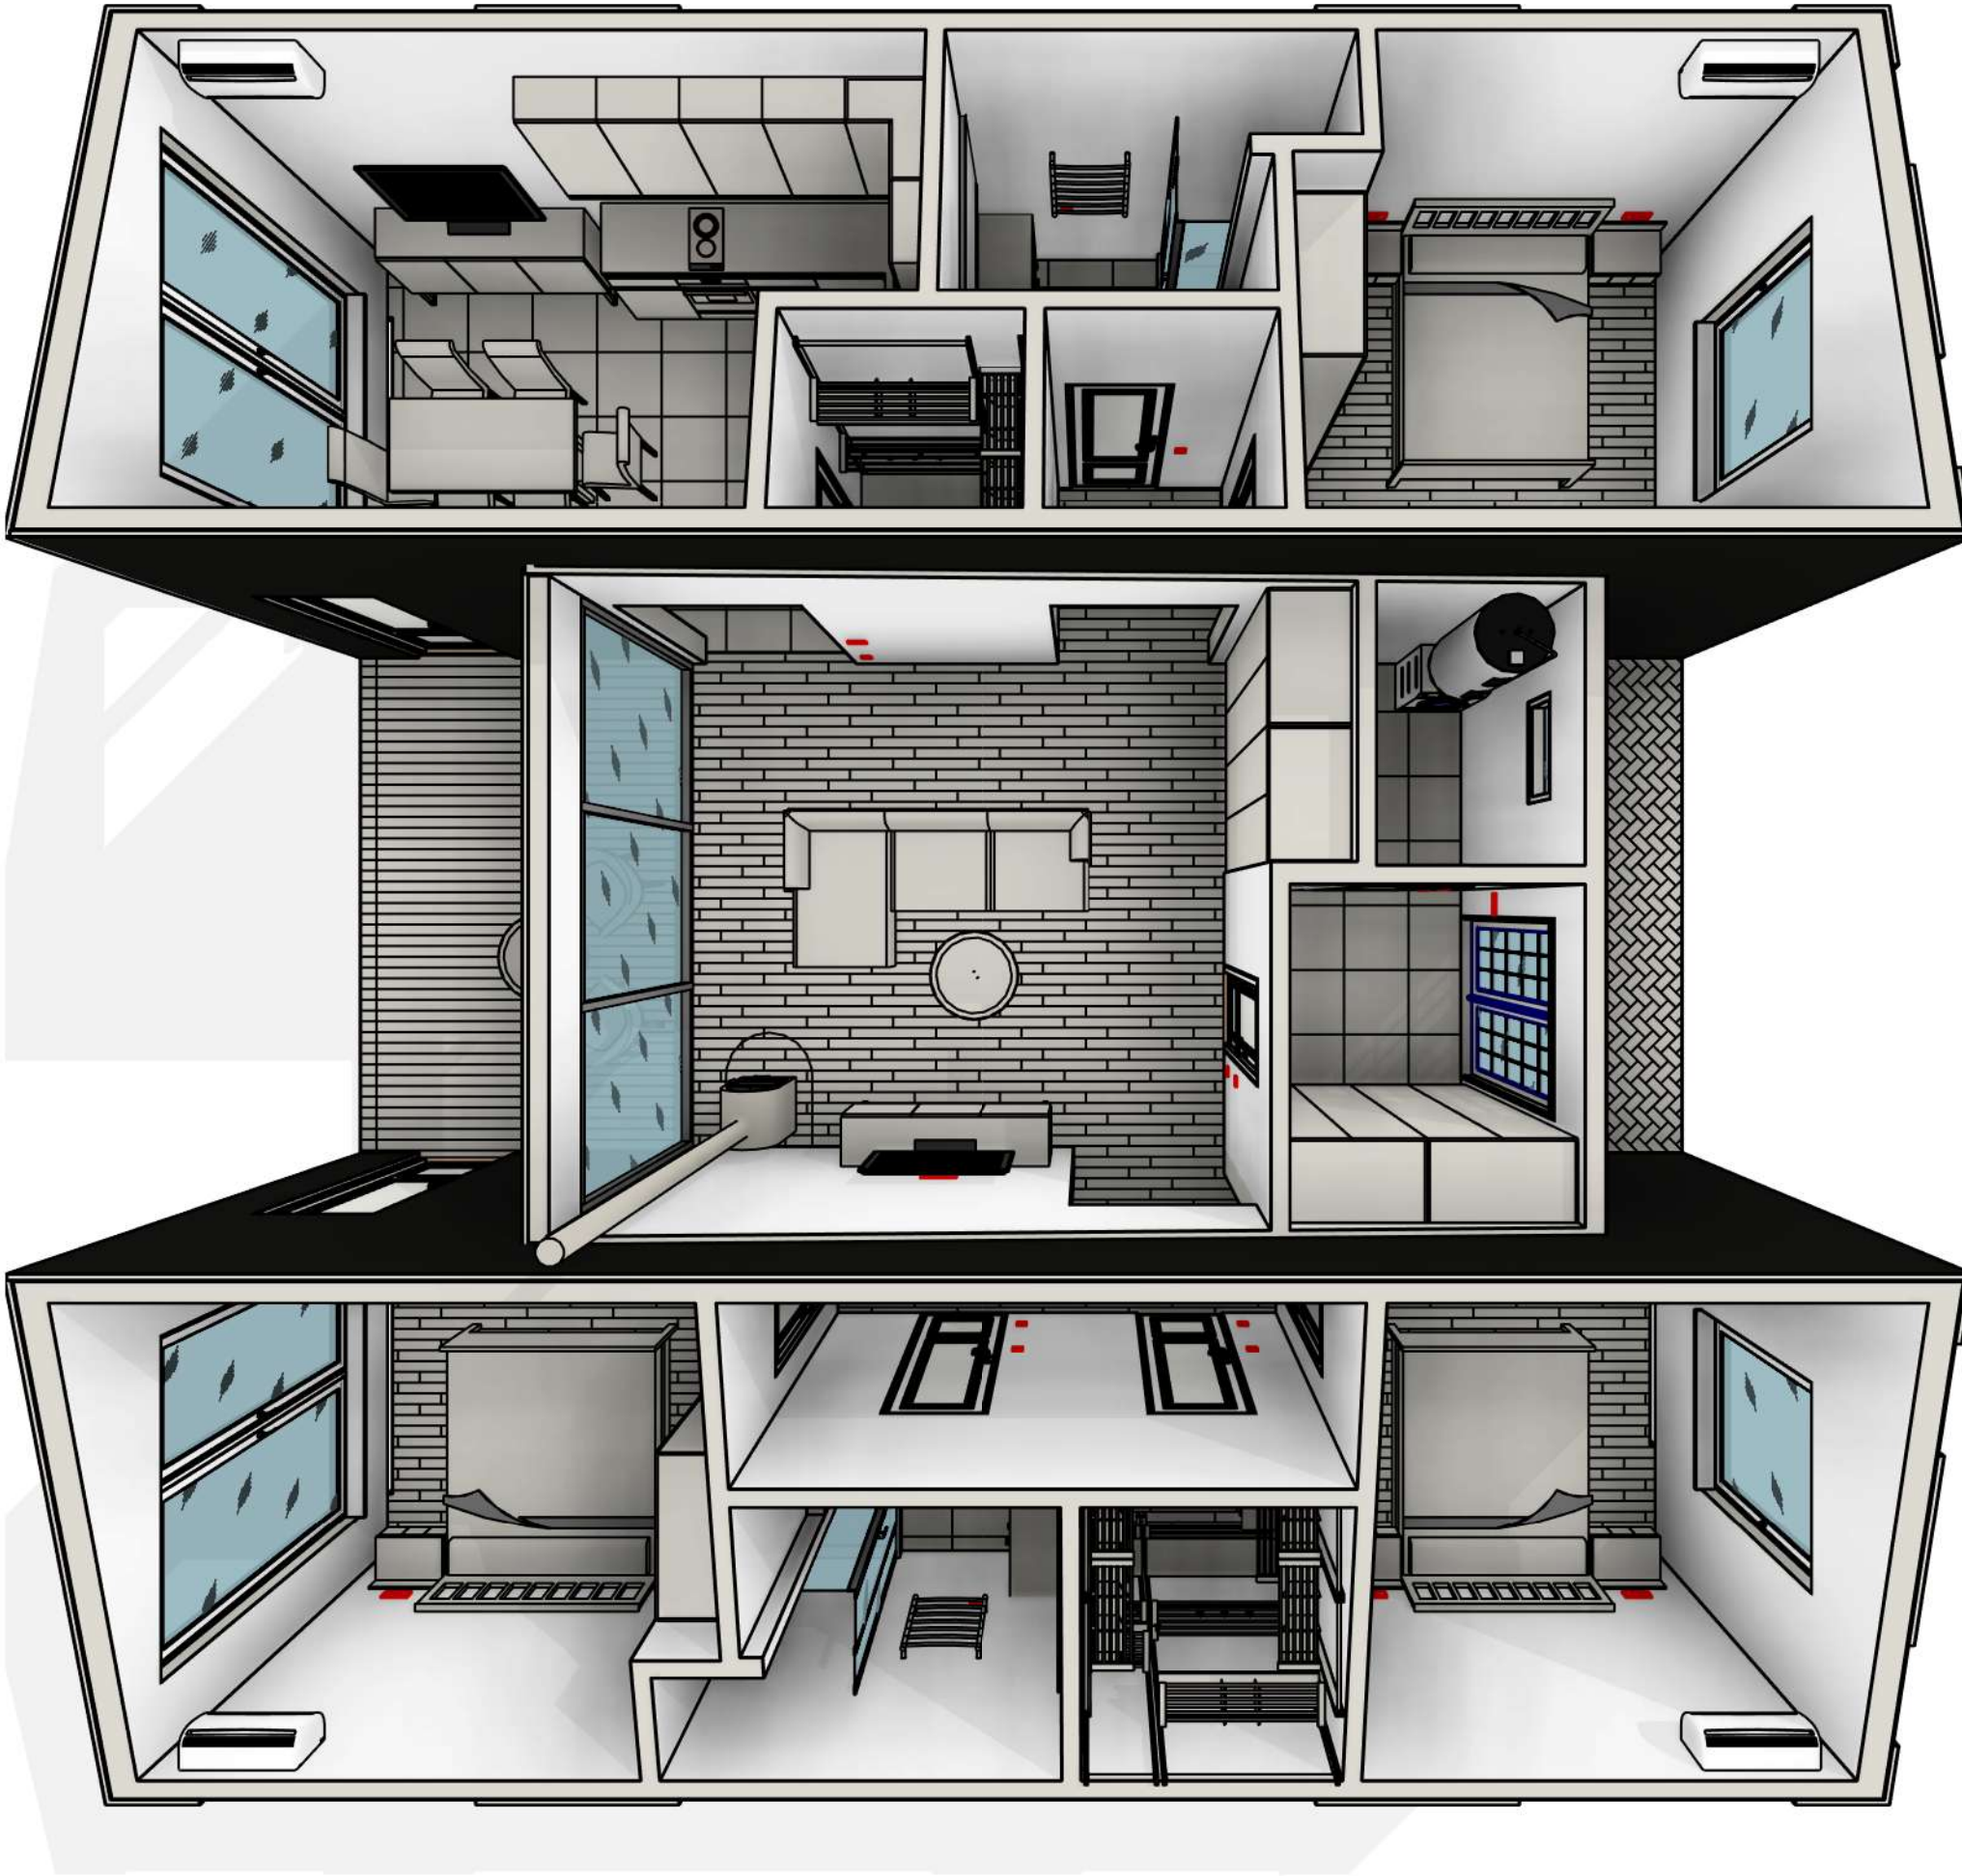


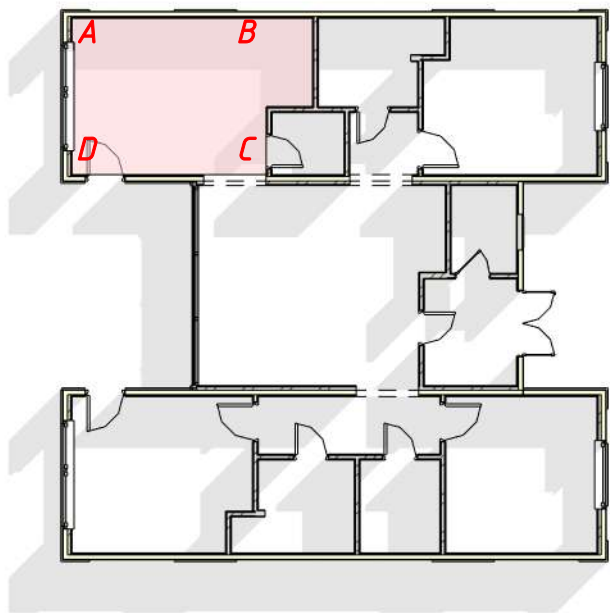

АІ-06/3 Кухня
1: 170


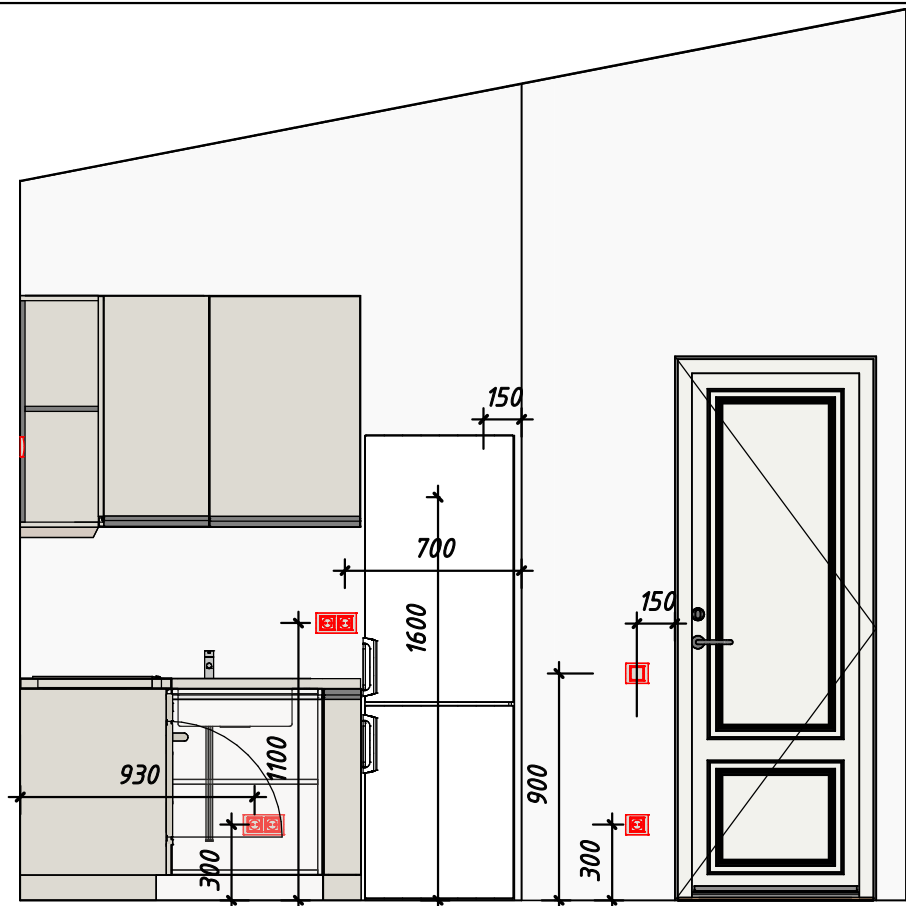


АІ-06/3 А-В Кухня
1: 30

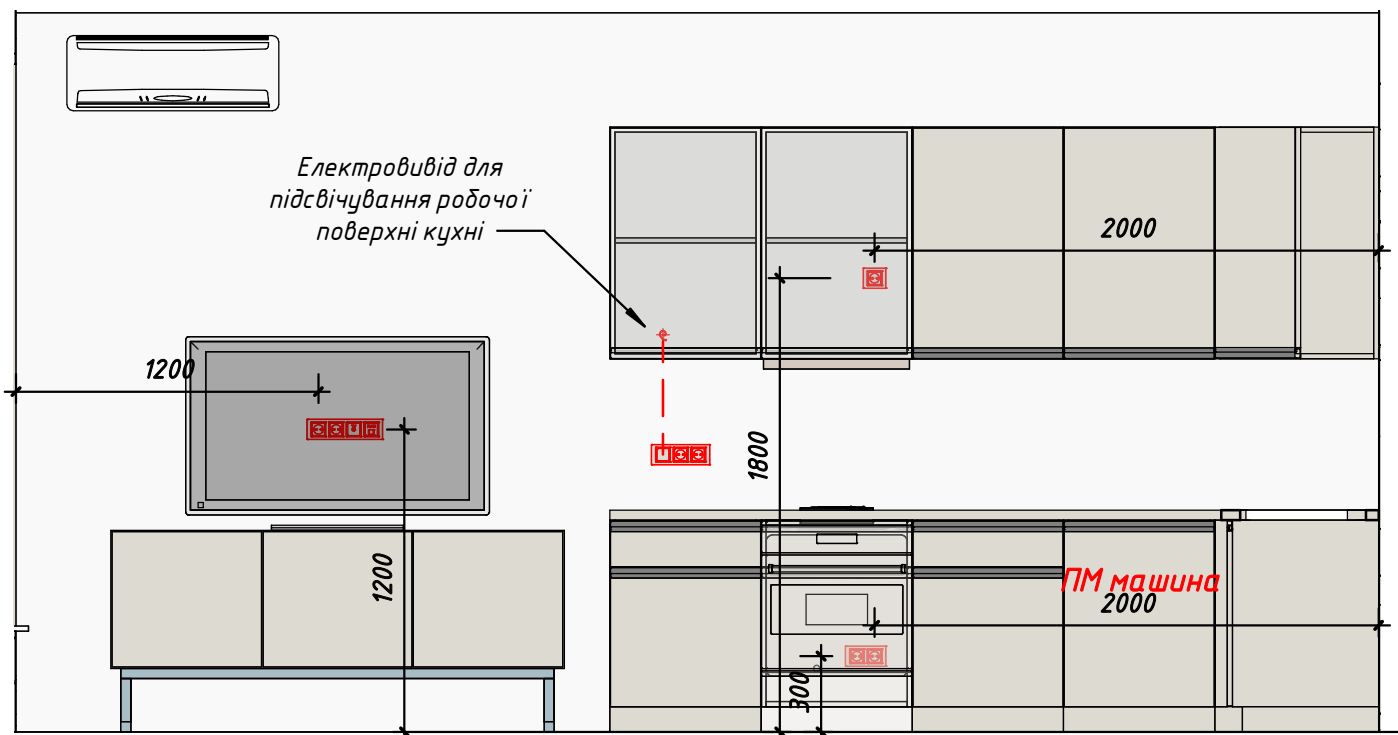

АІ-06/3 В-С Кухня
1: 30

АІ-06/3 С-Д Кухня
1: 30

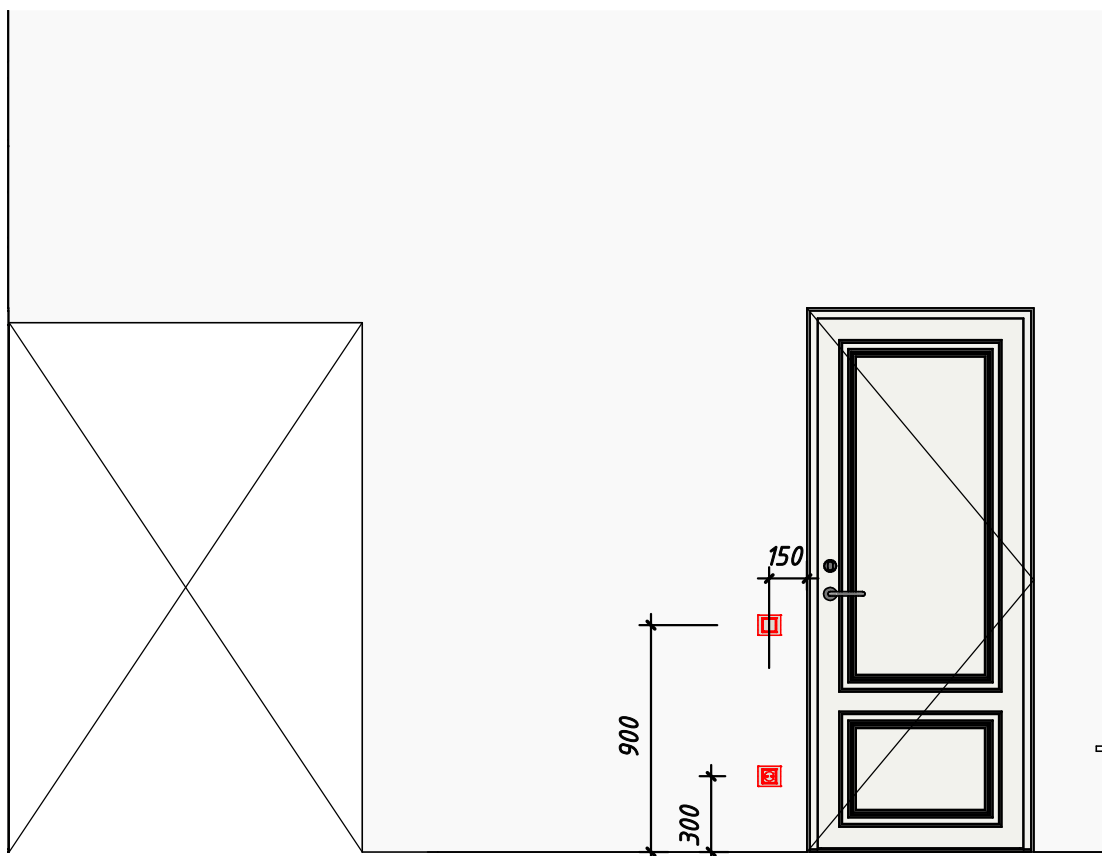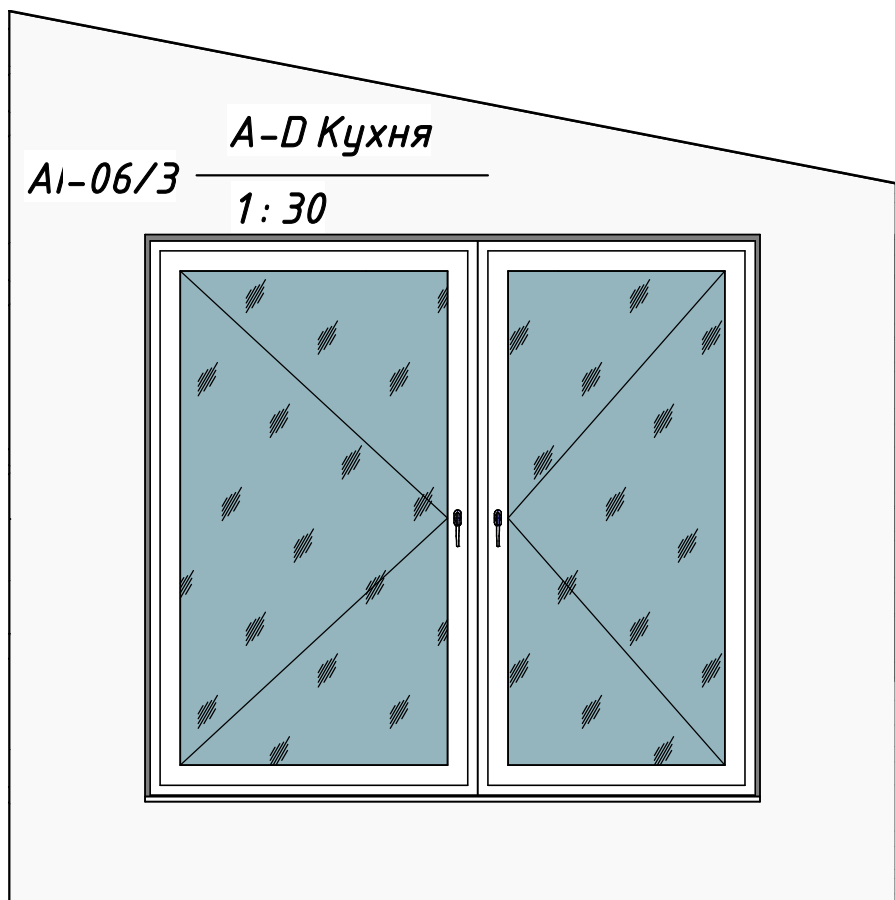


Житловий будинок	
№ док.	0005
Дата	2021 р.
Виконав	Іван Шиманський
Перевірів	Олександр Берг

Замовник:	
Адреса:	

Стадія	Листів
-	-
Лист	
АІ-06/3	
Дата та підпис:	

Розгортка приміщень. Кухня

AI-07
1: 60

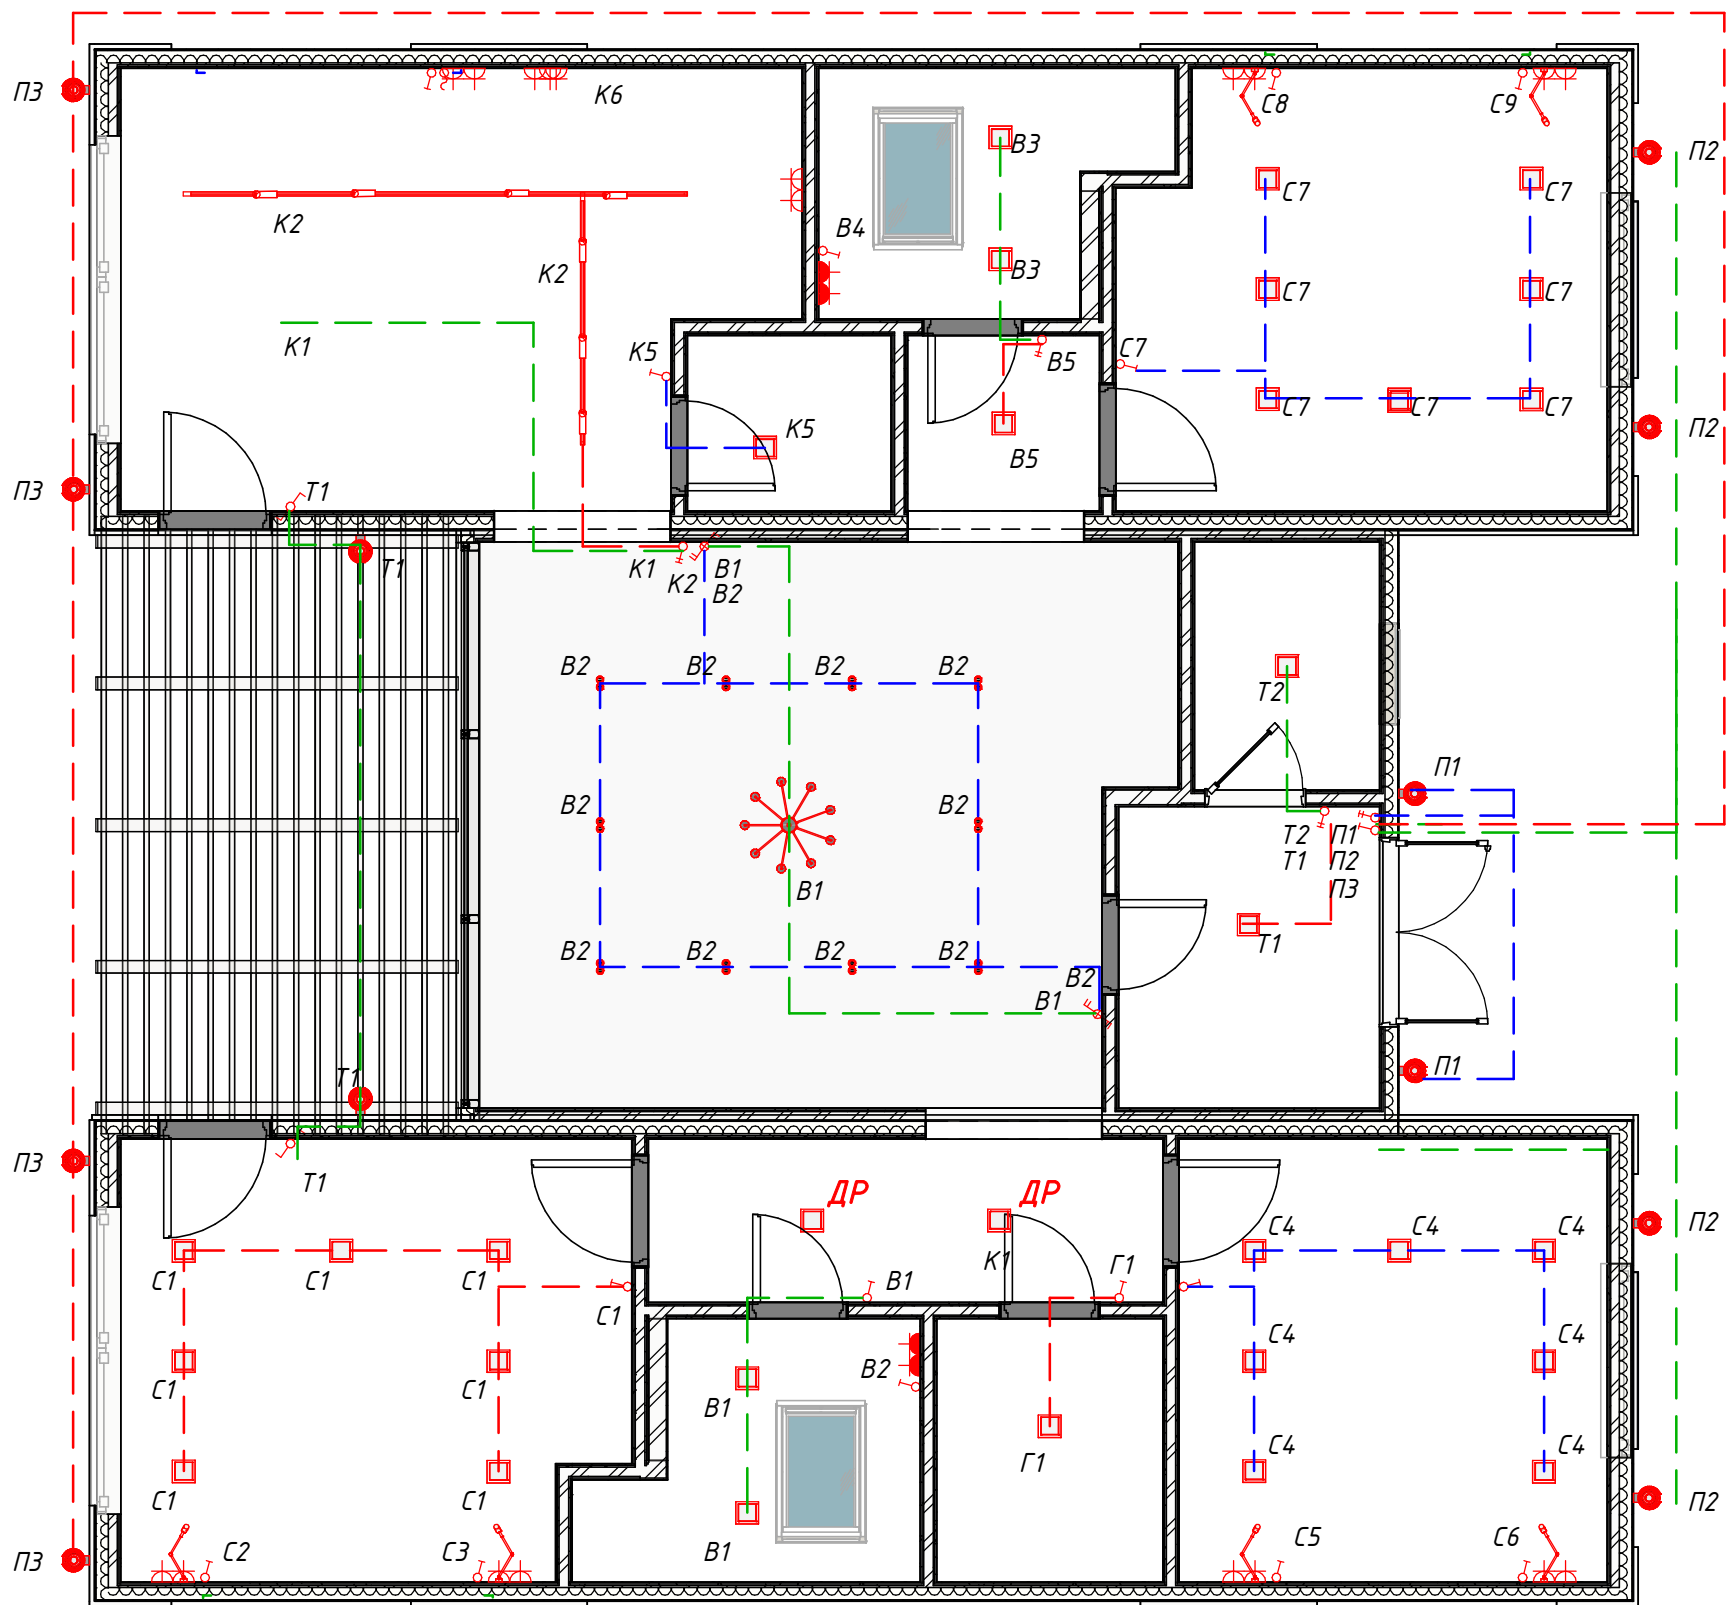

Умовні позначки

- Вимикач одноклавішний
- Вимикач двоклавішний
- Перемикач одноклавішний
- Перемикач двоклавішний
- Датчик руху

Примітка:

Більш детальне розміщення вимикачів та розеток дивитись на розгорках AI-06/1...AI-06/7

Всі вимикачі розташовані на висоті 900 мм, та 150 мм від дверного отвору



Житловий будинок


№ док.	0005
Дата	2021 р.
Виконав	Іван Шиманський
Перевірів	Олександр Берг

Замовник:

Адреса:

Стадія	Листів
-	-
Лист	
AI-07	
Дата та підпис:	

Схема розміщення вимикачів

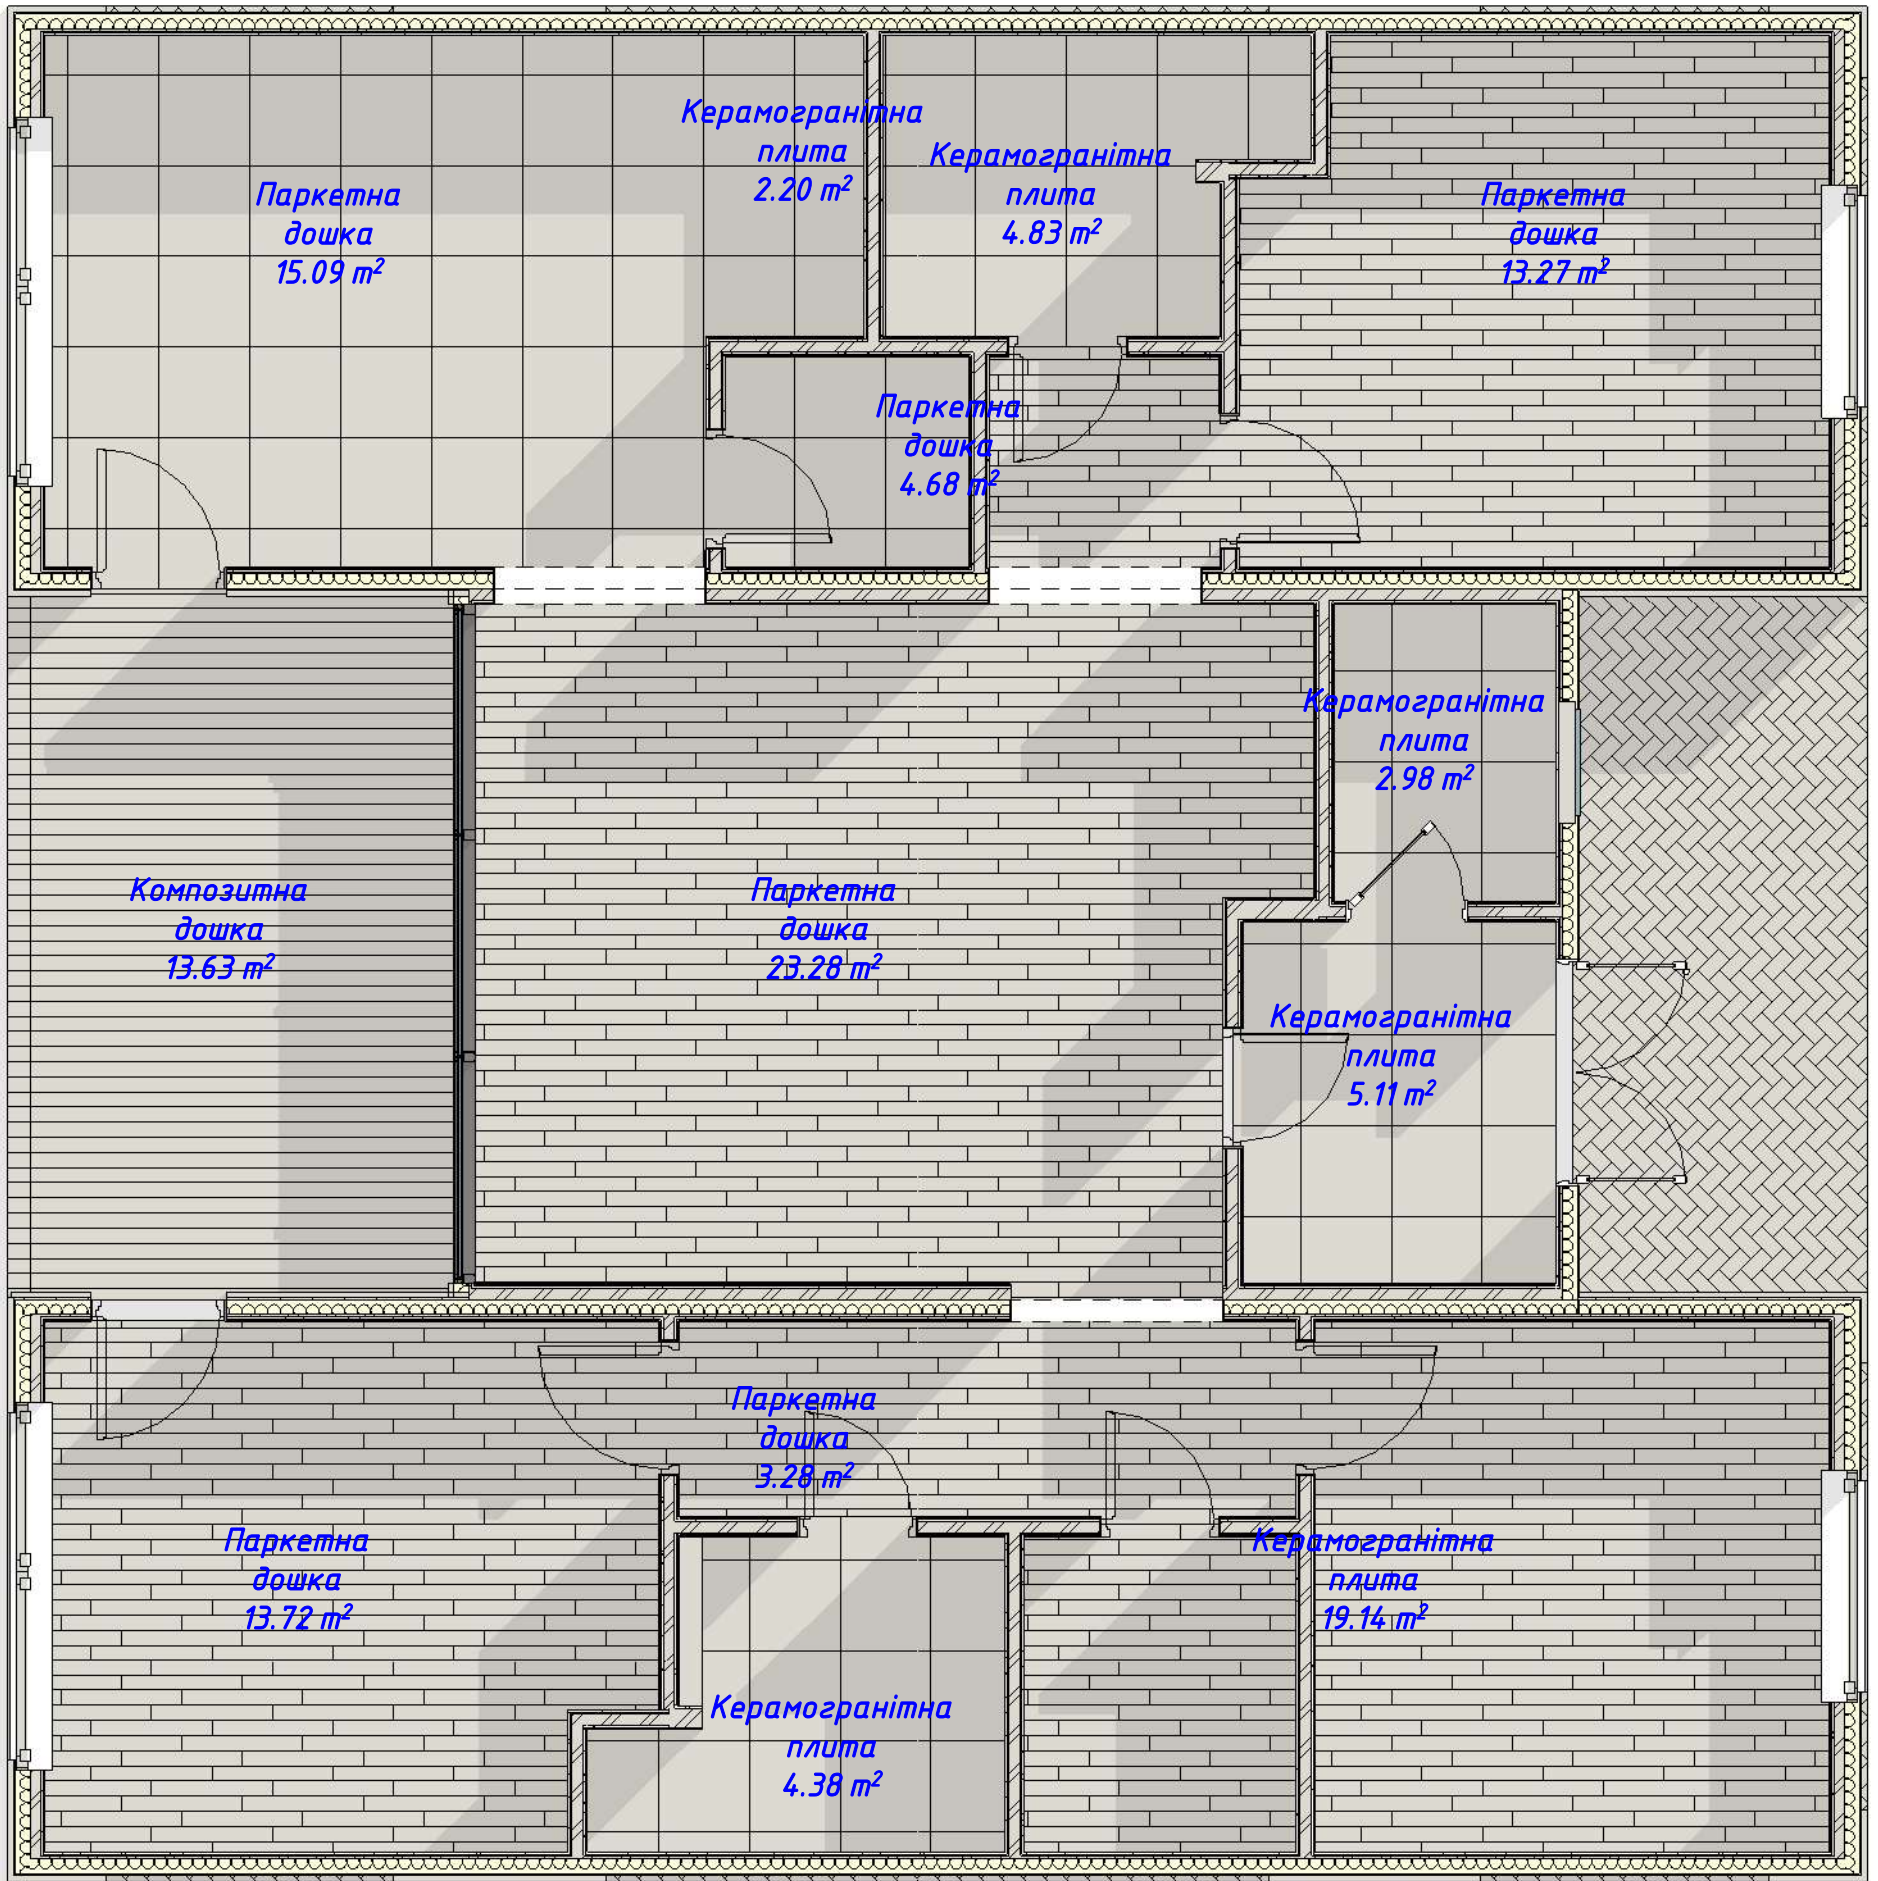


Житловий будинок	
№ док.	0005
Дата	2021 р.
Виконав	Іван Шиманський
Перевірів	Олександр Берг

Замовник:
Адреса:

Стадія	Листів
-	-
Лист	
А1-09	
Дата та підпис:	

План покриття

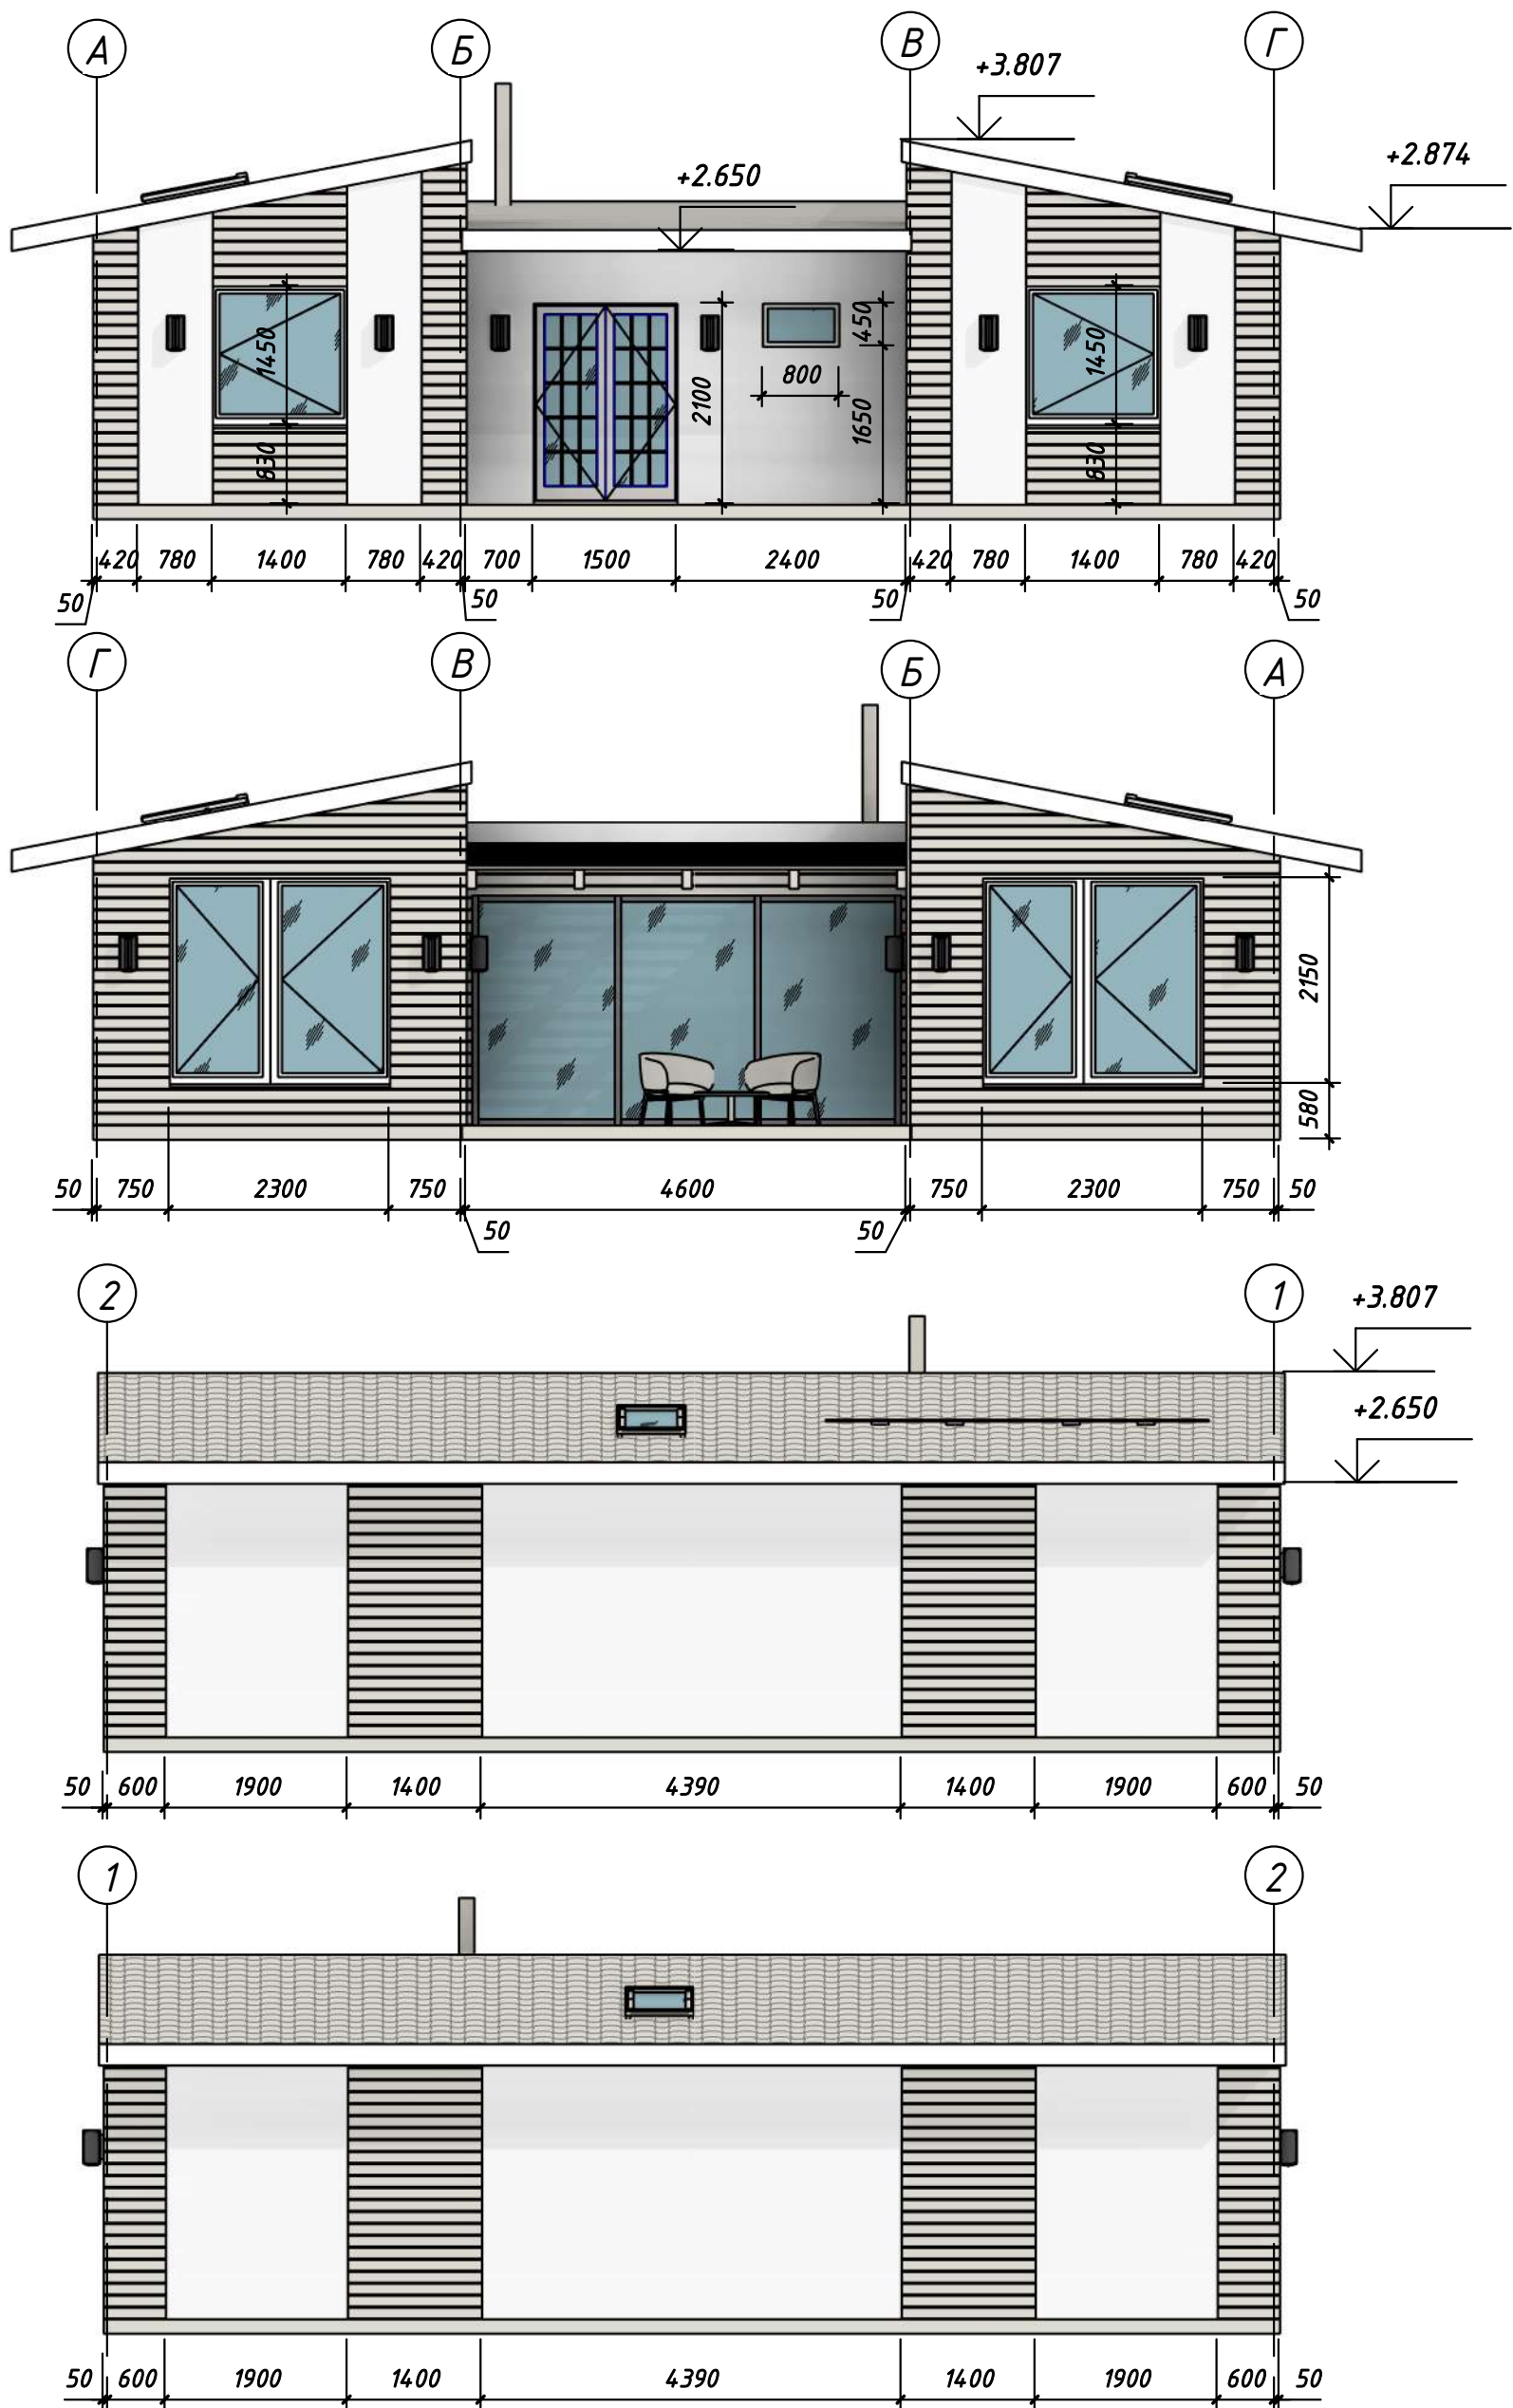

Площа декоративних елементів (вагонка) 90м²



Житловий будинок

№ док.	0005
Дата	2021 р.
Виконав	Іван Шиманський
Перевірів	Олександр Берг

Замовник:

Адреса:

Стадія


Листів

Лист

A1-10

Дата та підпис:

Фасади

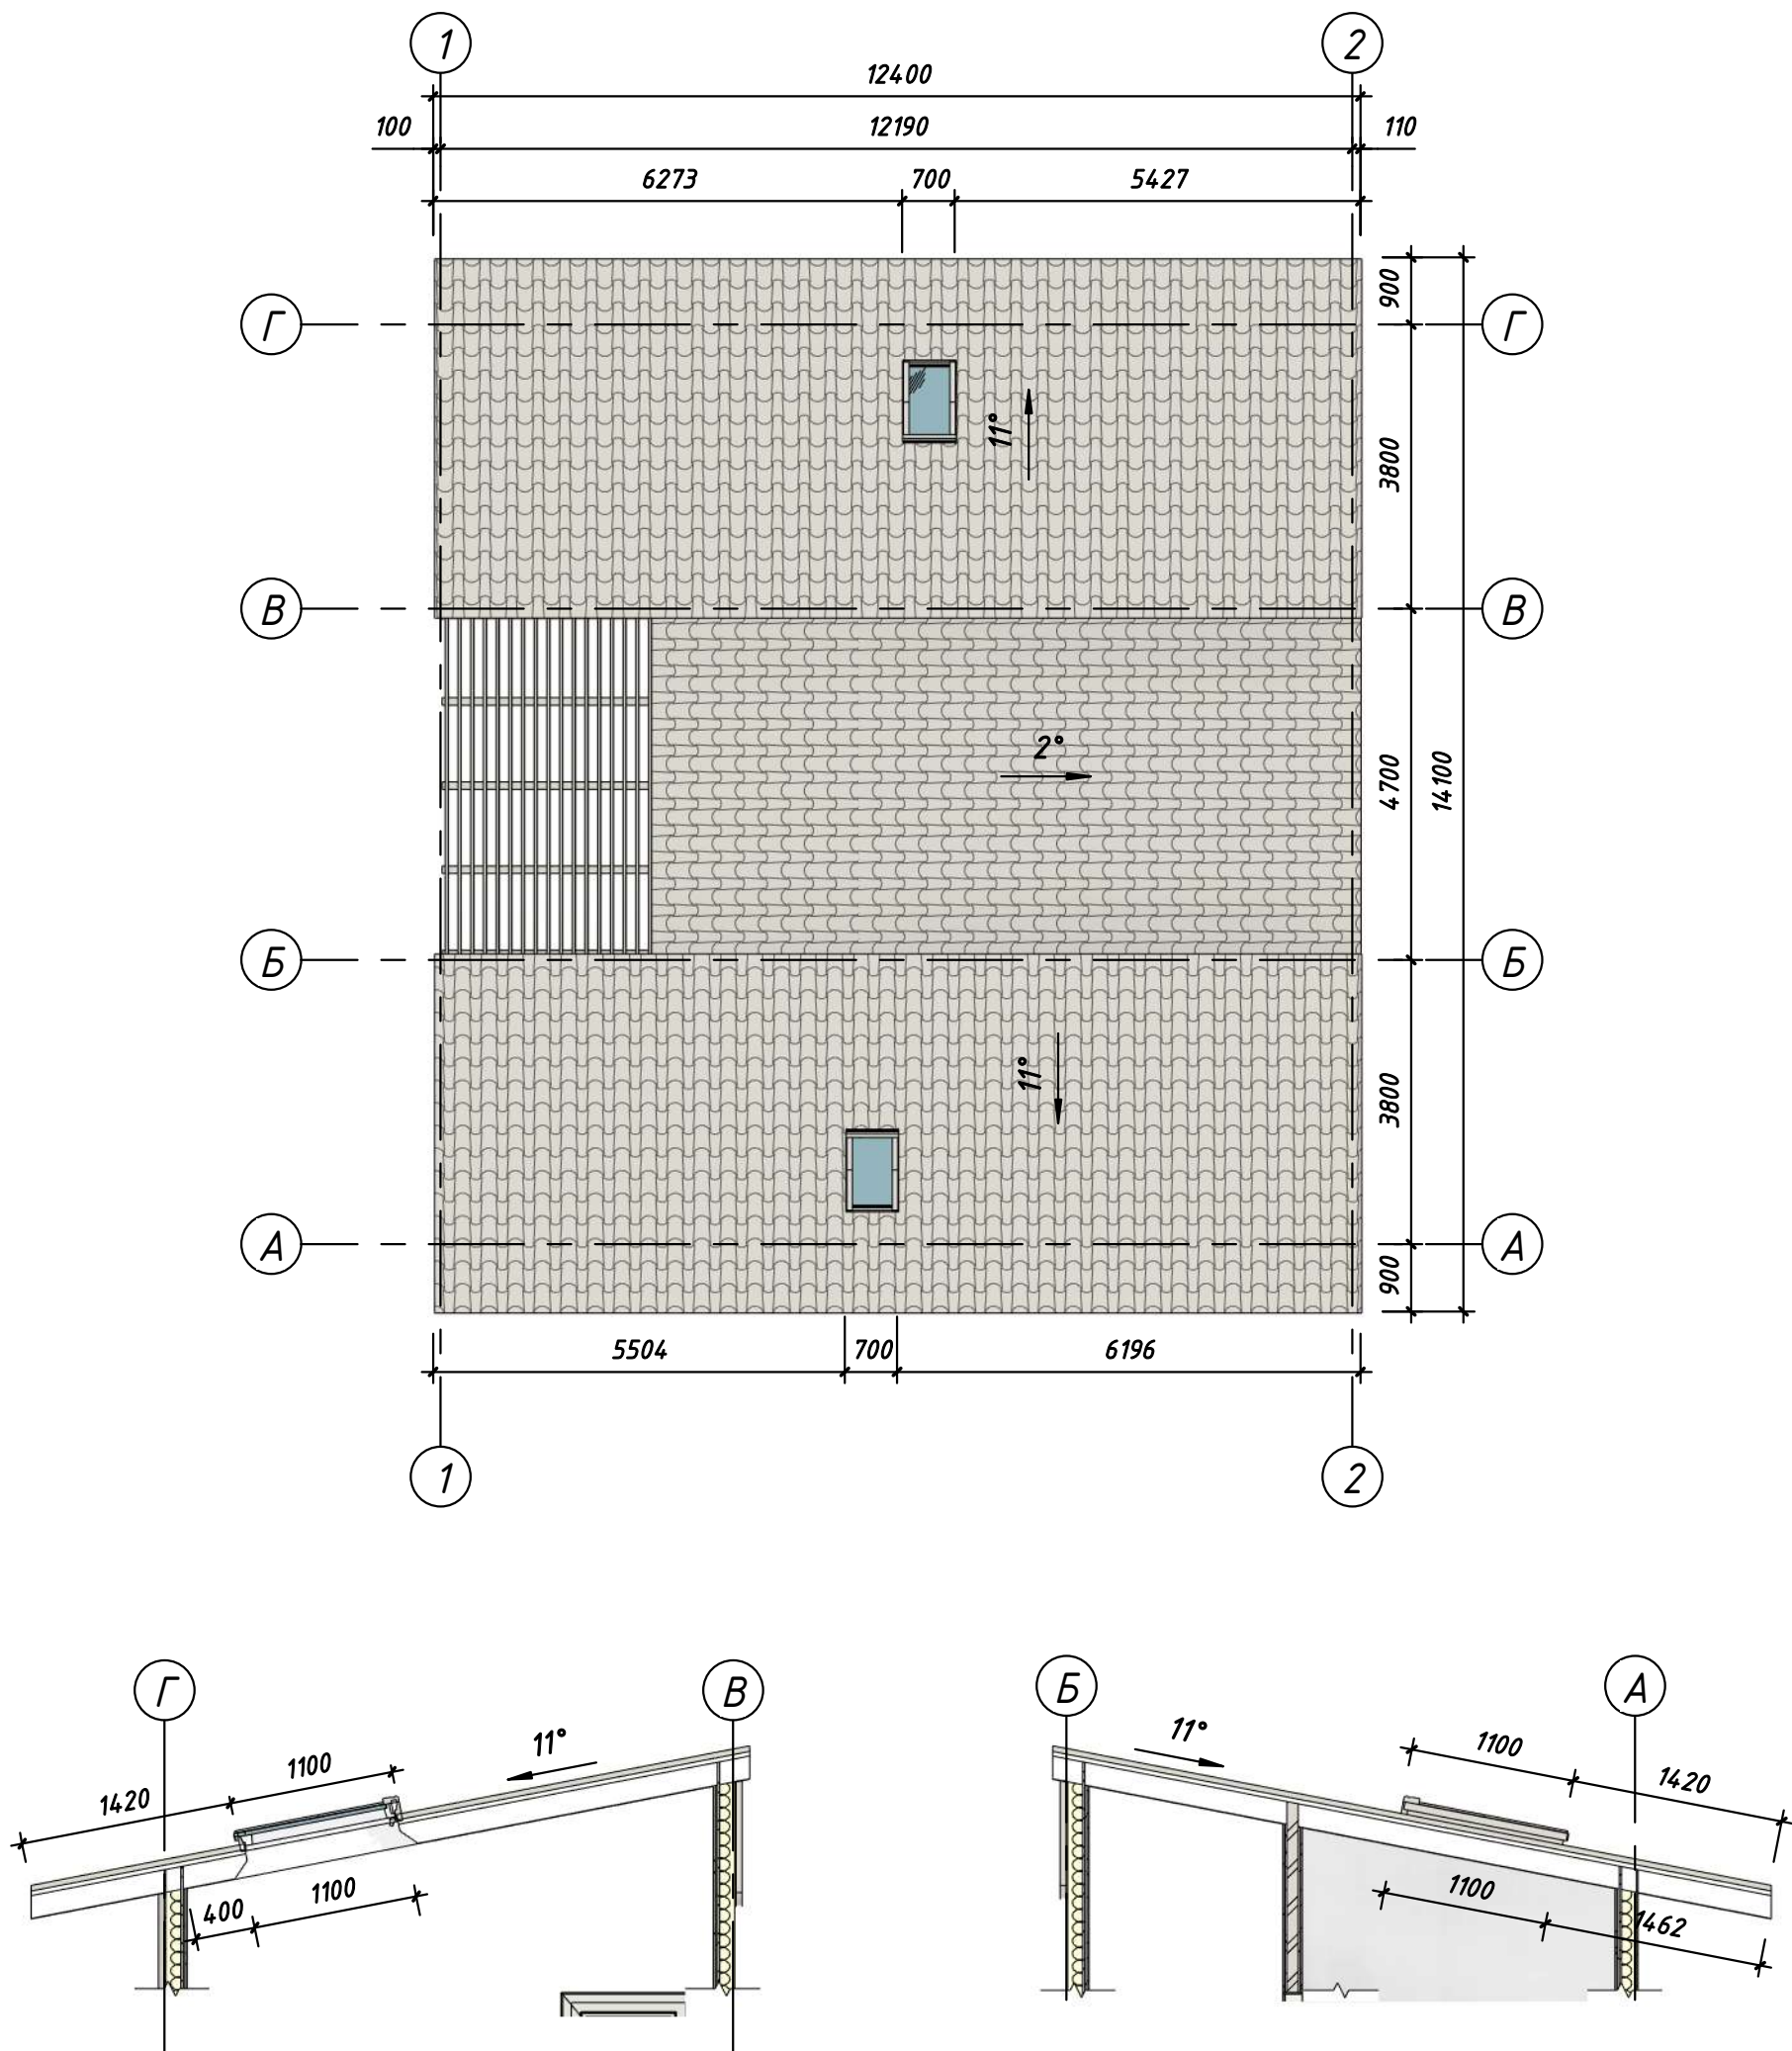

Житловий будинок


№ док.	0005
Дата	2021 р.
Виконав	Іван Шиманський
Перевірів	Олександр Берг

Замовник:

Адреса:

Стадія	Листів
-	-
Лист	
АІ-10/1	
Дата та підпис:	

Дах

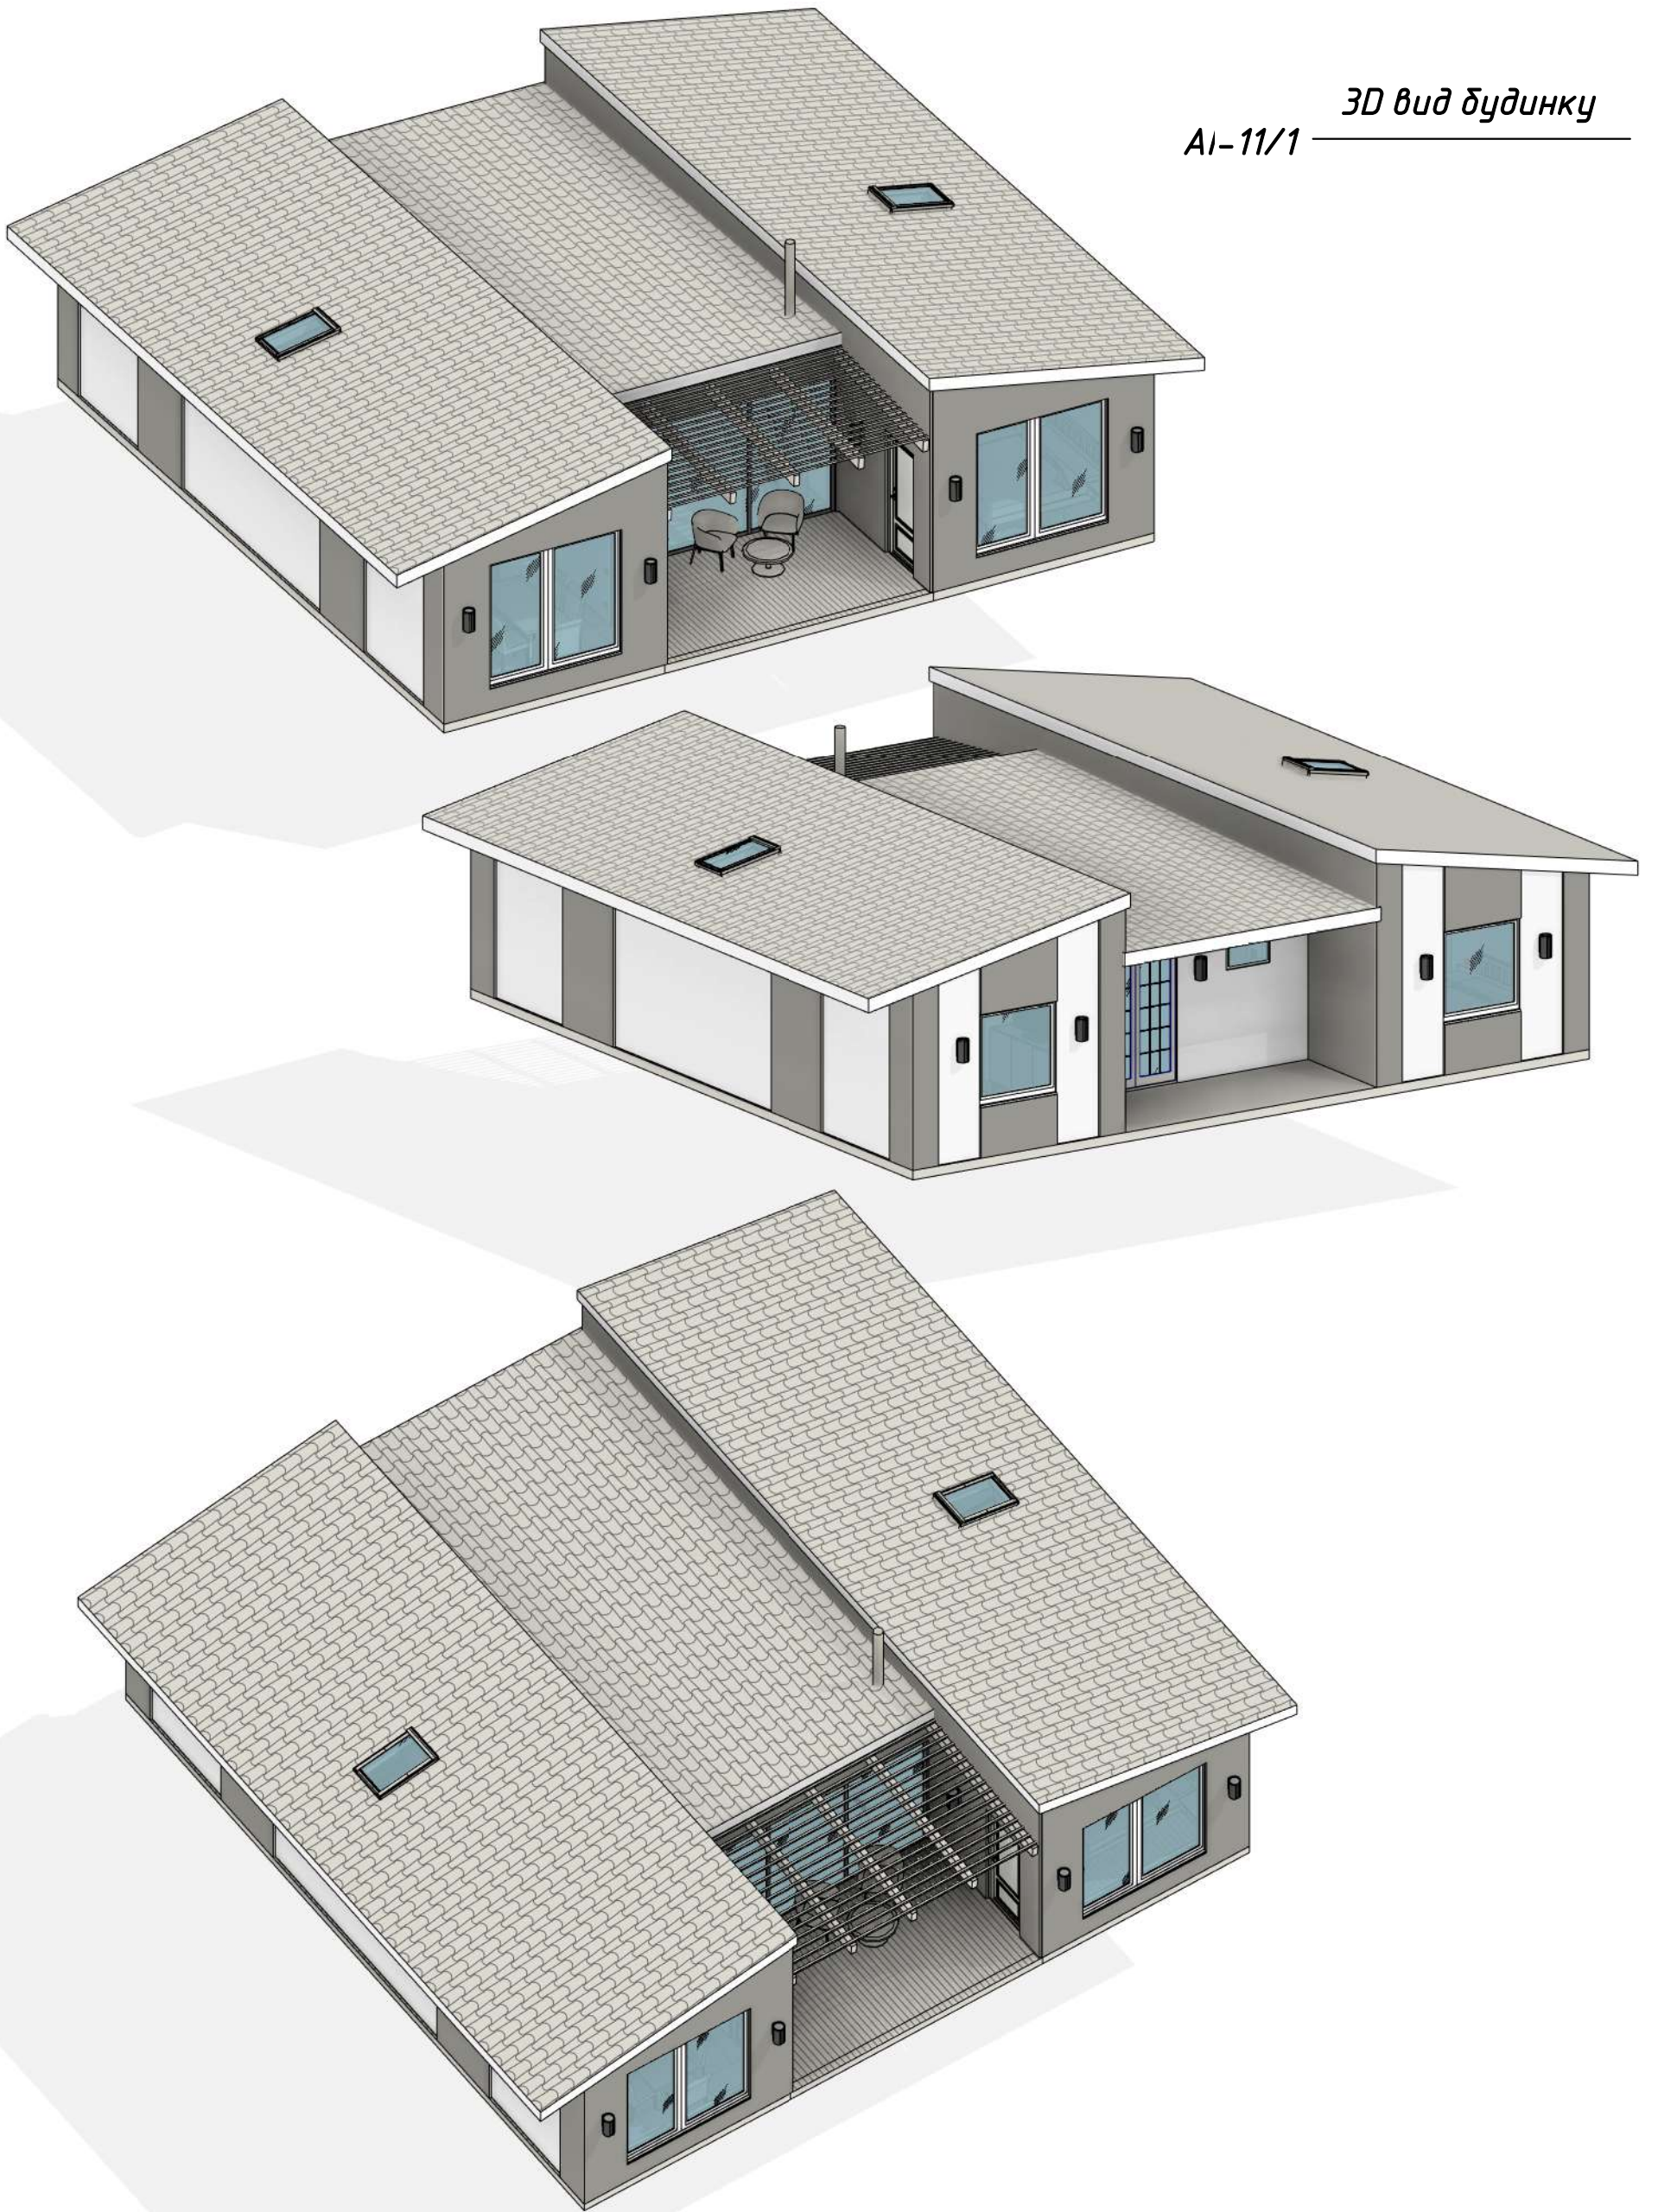

3D вид будинку
AI-11/1