
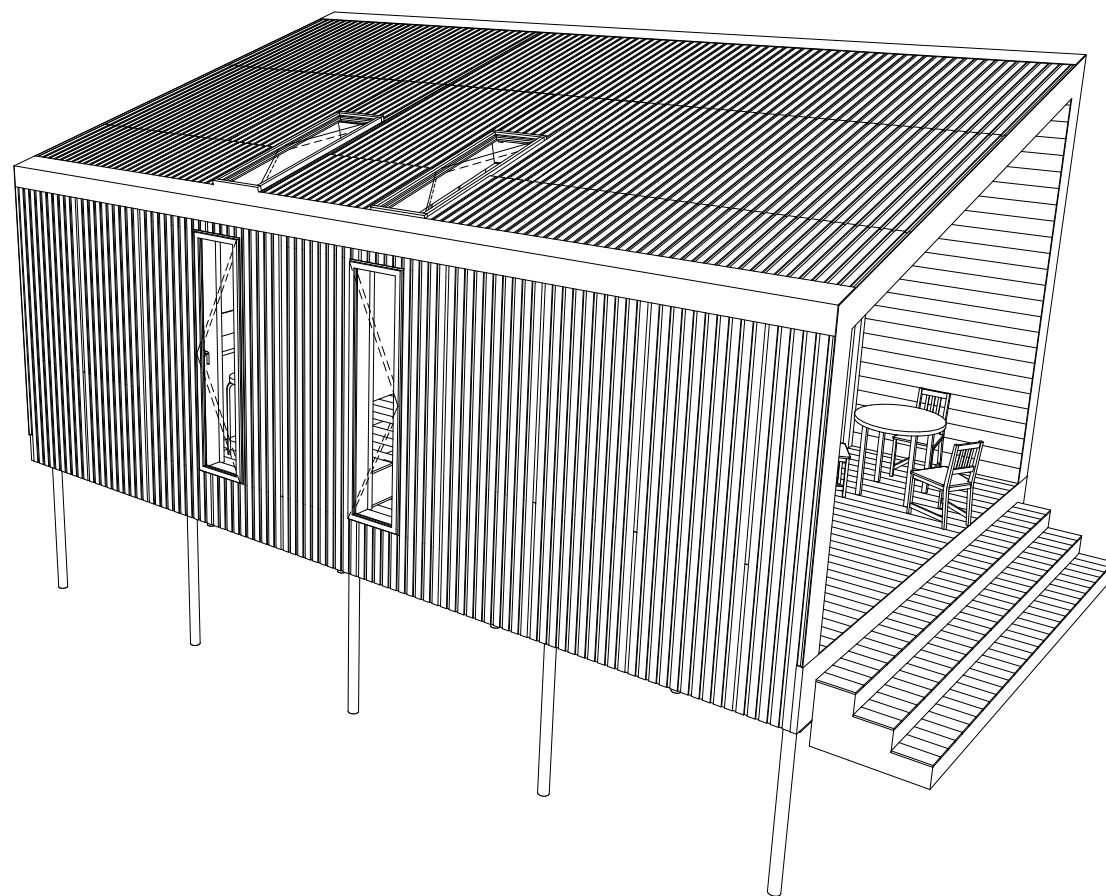
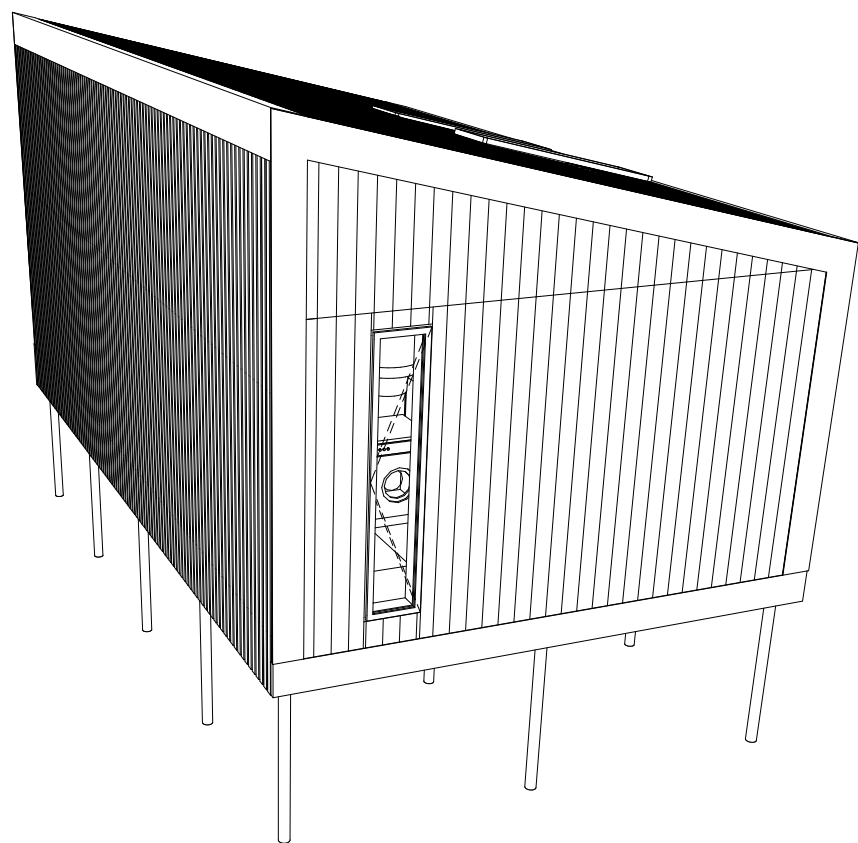
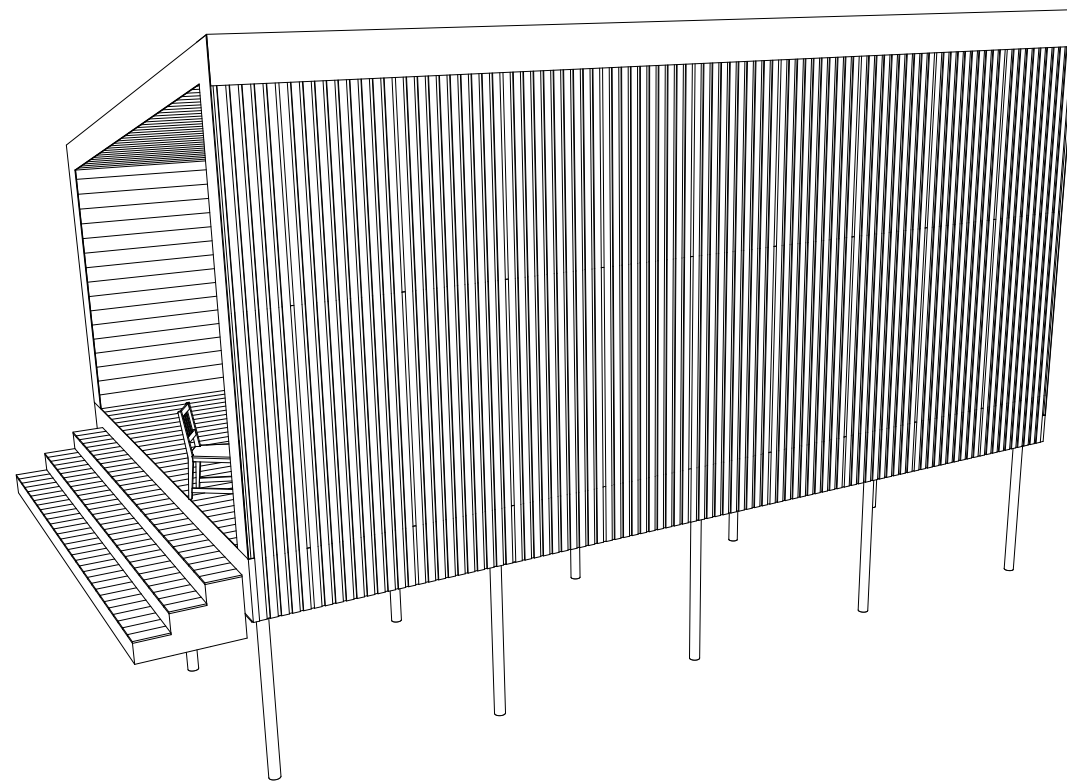
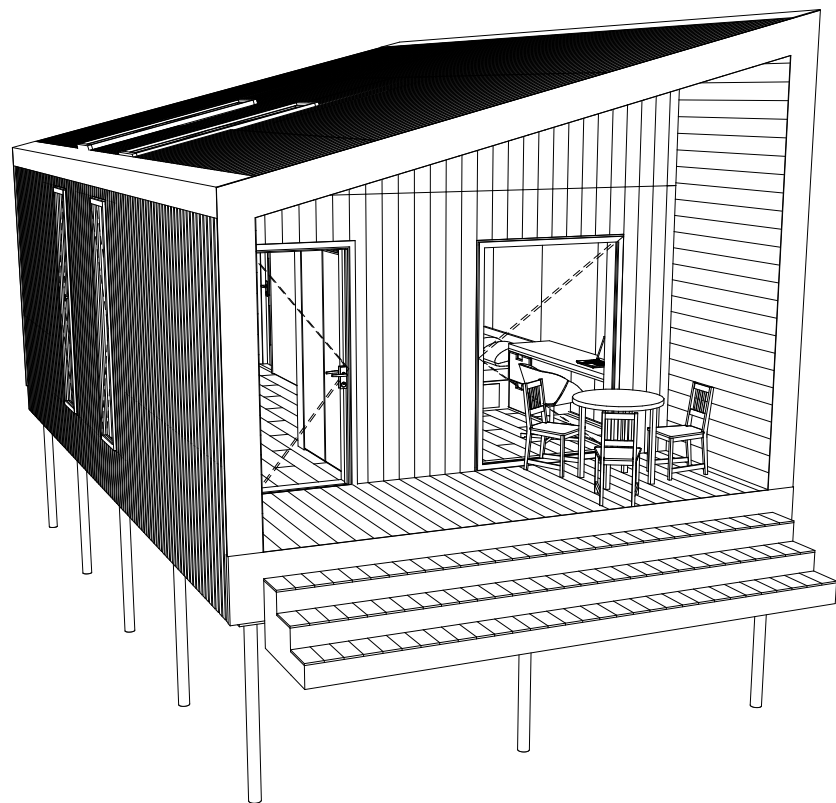


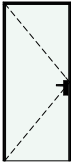


ТЕХНІКО-ЕКОНОМІЧНІ ПОКАЗНИКИ


№	Найменування	Кількість	Один. виміру
1	Площа земельної ділянки	128,00	М2
2	Площа забудови	49,60	М2
3	Поверховість	1	пов.
4	Загальна площа будинку	36,60	М2
5	Житлова площа будинку	29,70	М2

Каталог Дверей					
Повний ID Елемента	Кількість	Розмір Ш х В	Висота перемички дверей	2D-символ	Вид з Сторони Відкриття
ДВ-001	1	900×2 100	2 100		
ДВ-002	1	700×2 100	2 100		

Примітки:
1.Перед виготовленням виробів уточнити фактичні розміри прорізів
2.Двері зовнішні замарковані на фасадах
3.Двері додатково змарковані на архітектурних планах
4.Даний аруш створений виключно для попереднього прорахунку

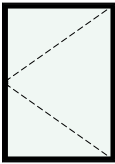Каталог Вікон					
Повний ID Елемента	Кількість	Розмір Ш х В	Висота перемички вікна	2D-символ	Вид з Сторони Відкриття
ОК-001	1	1 500×2 100	2 100		
ОК-002	1	500×2 400	2 400		
ОК-003	2	580×2 400	2 400		
ОК-004	2	580×1 900	1 900		

Примітки:
1.Віконні блоки виконанні з алюмінію
2.Вікна виконанні з додатковим режимом для мінімального притоку повітря
3.Перед виготовленням виробів уточнити фактичні розміри прорізів
4.Вікна в будинок замарковані на фасадах
5.Вікна додатково змарковані на архітектурних планах
6.Даний аруш створений виключно для попереднього прорахунку

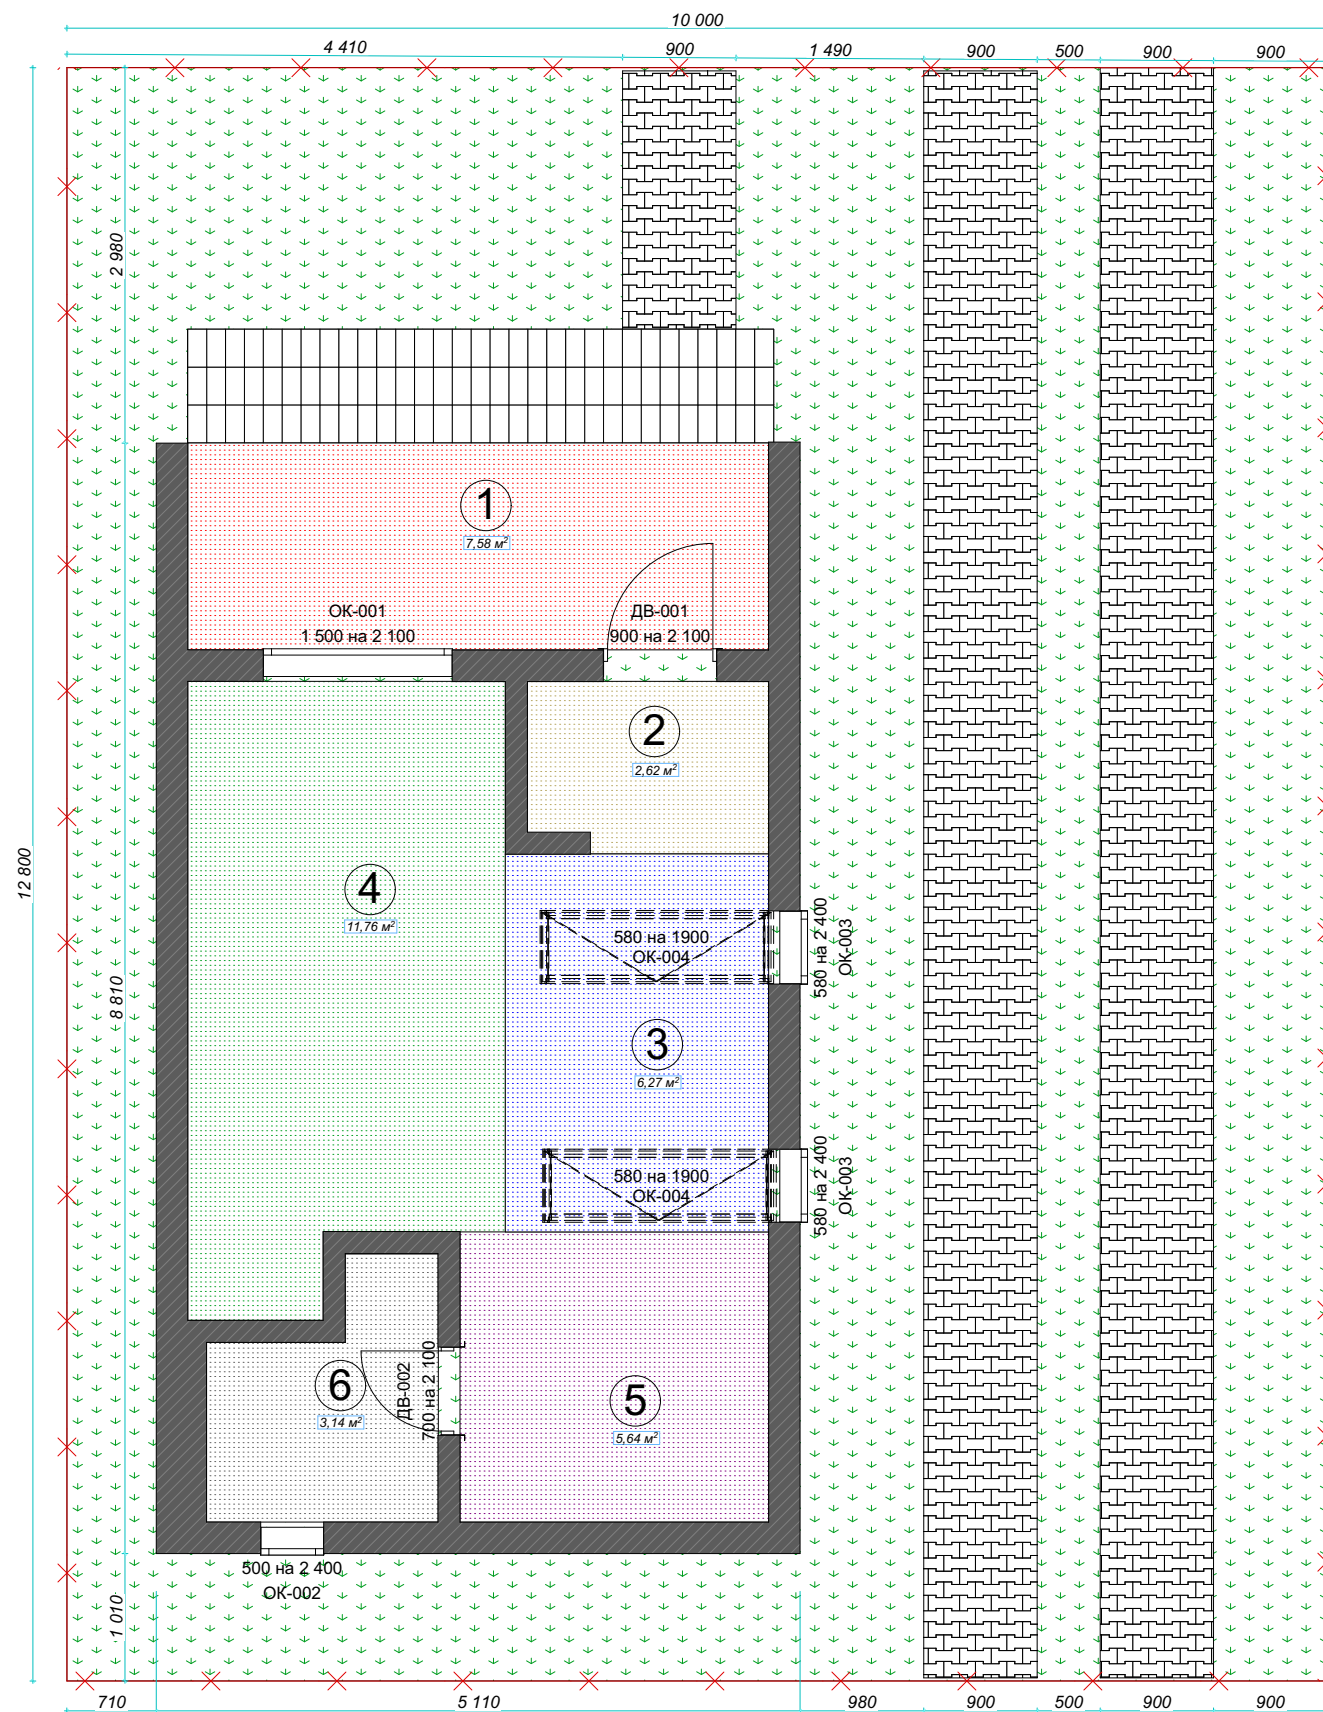



Умовні позначення:

- Зелені зони
- Мощення(бруківка)
- Зонування будинка
- Тераса
- Коридор
- Вестибюль
- Спальня
- Кухня
- Душова
- Межі ділянки

Площа ділянки S=128,00 м2

	Поверх	Дата	Дизайнер:	Галай Е. Ф.	Технічна частина каркасного будинку	Схема генплану	halaj_design_studio	Стадія	Лист	Листів
	1	05.27.2022	Тех.креслення:	Грицак О.В.				Реалізація	3	24

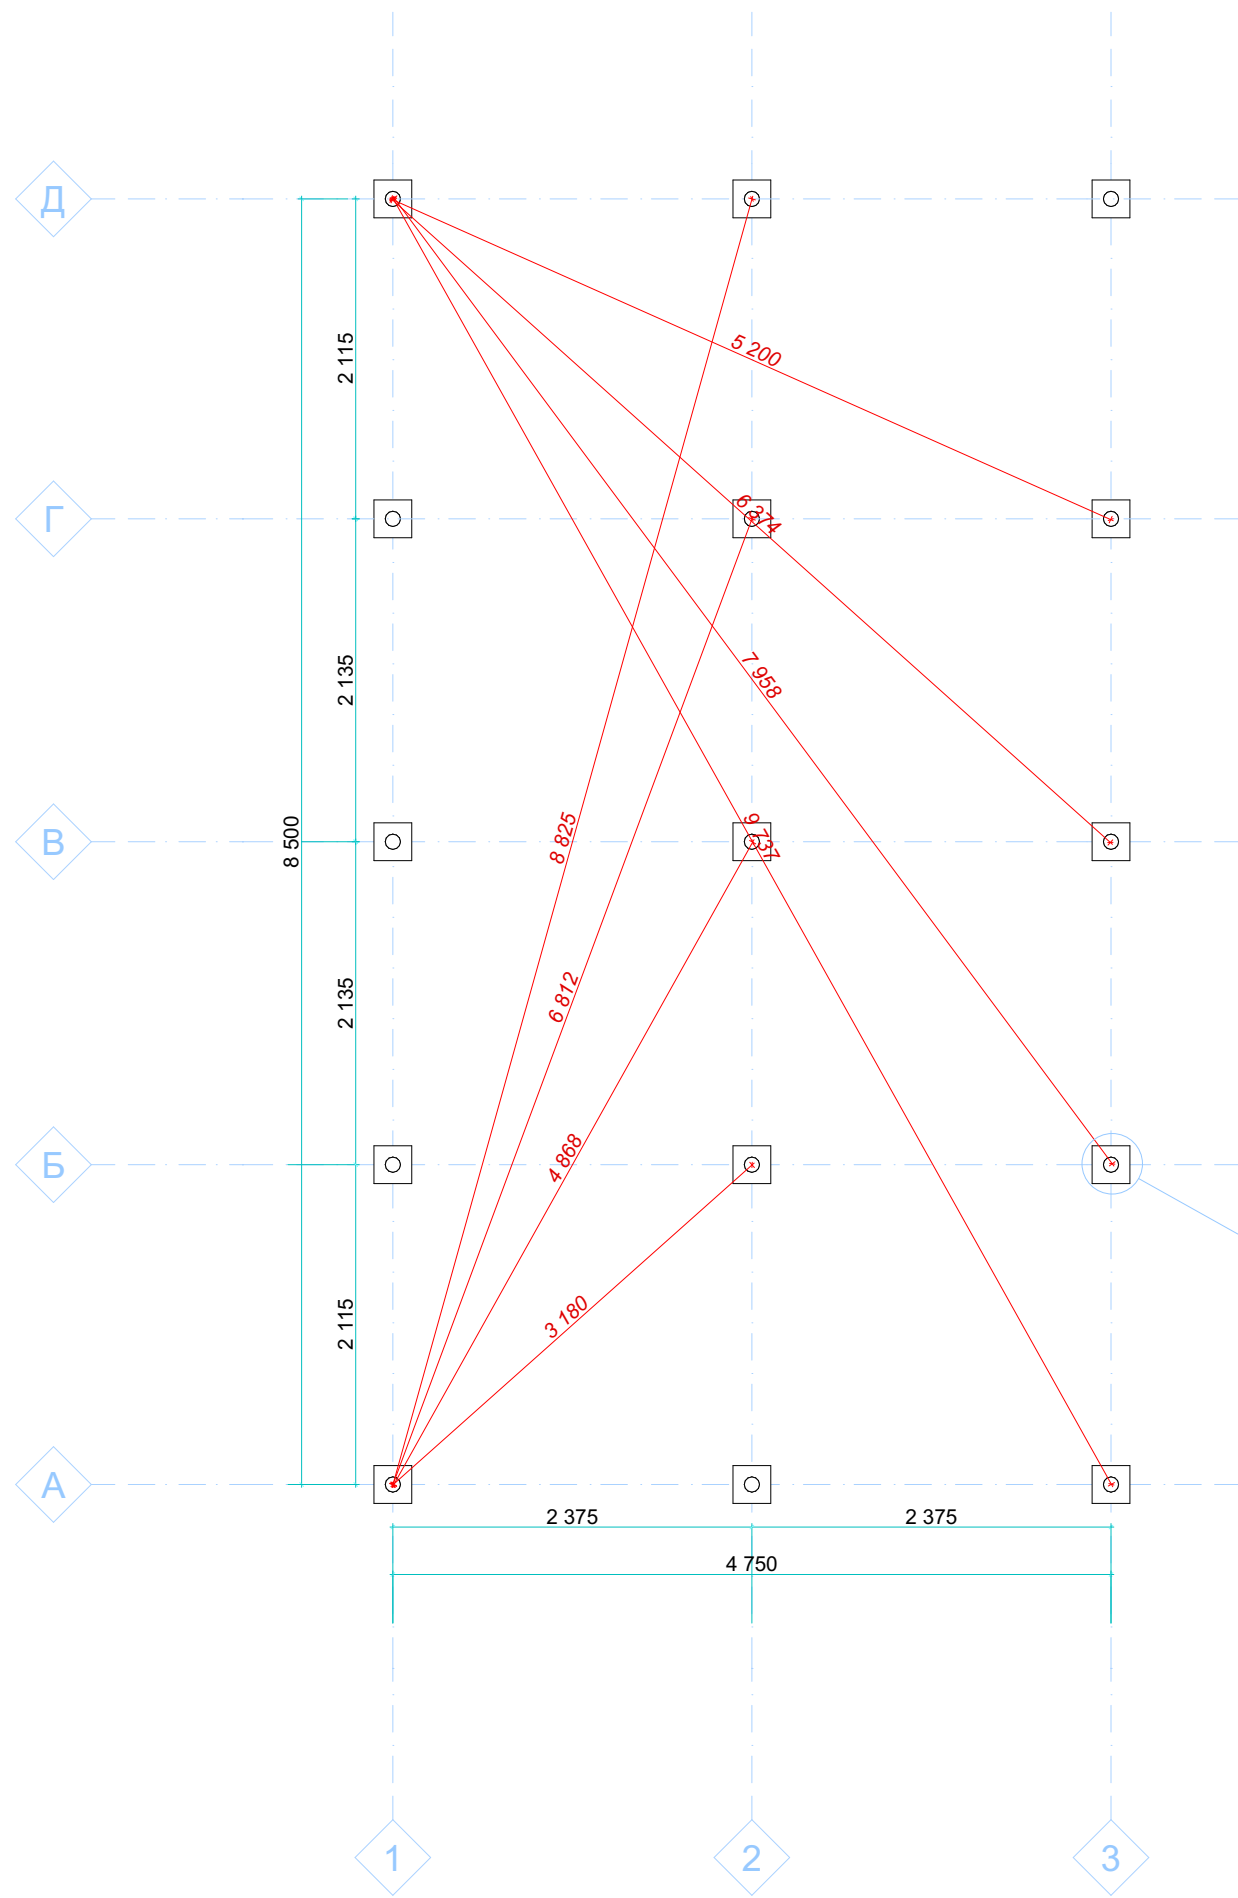


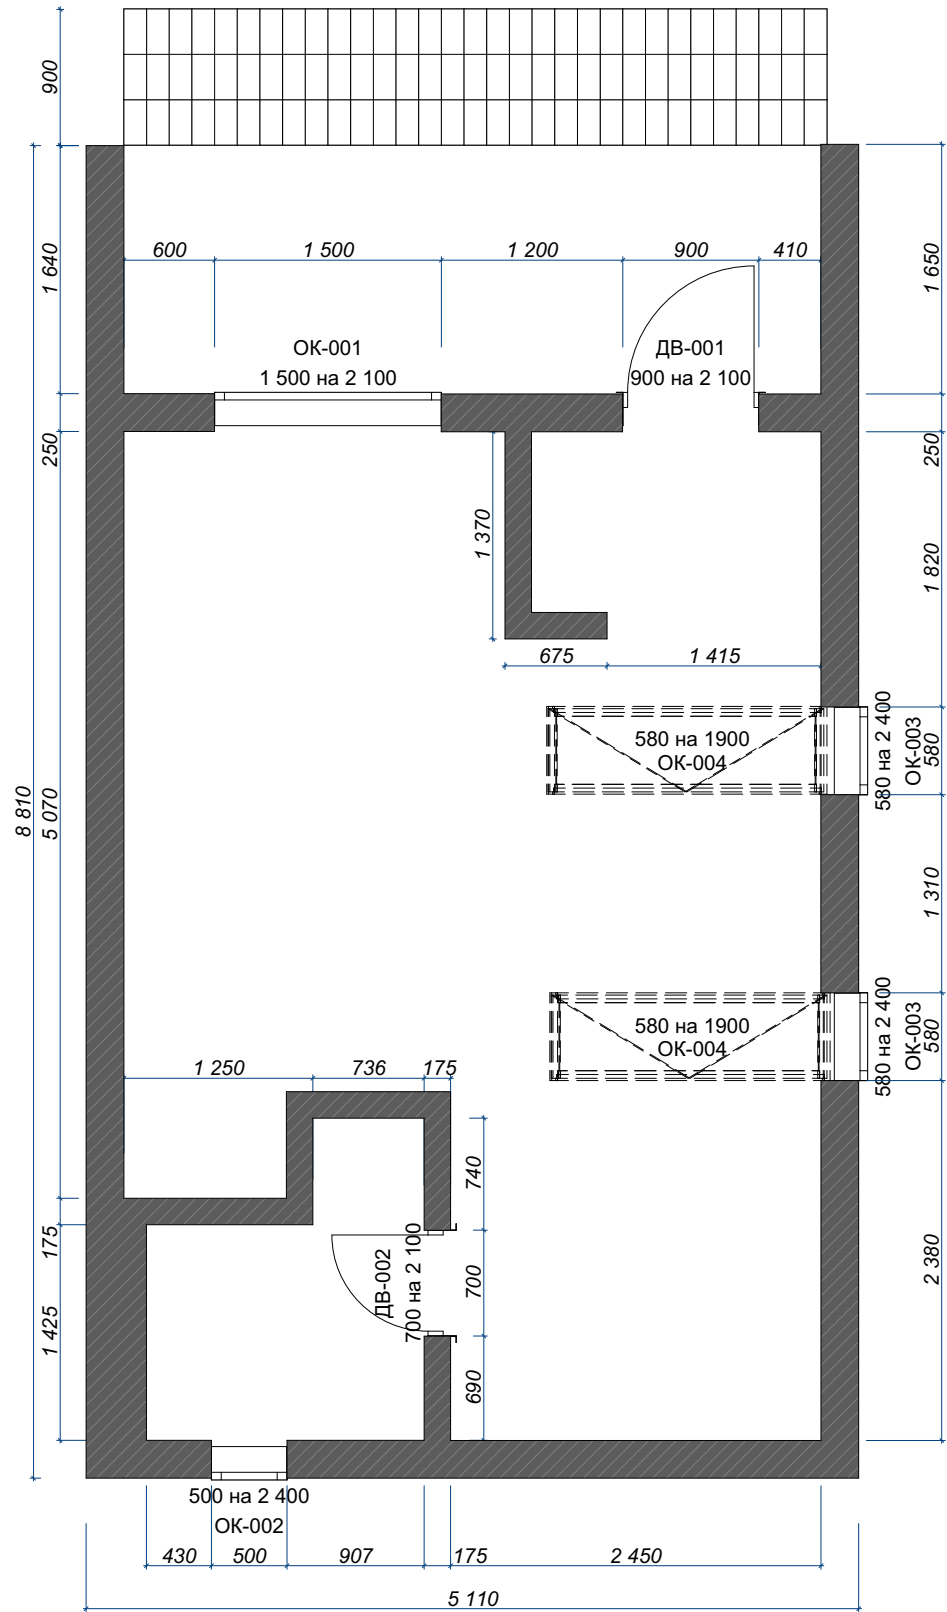

Примітки:


1. Загальні дані див АР-3
2. План поверху розглядати разом з фасадами та розрізами
3. Дане креслення створене для ознайомлення
4. Висоту проїомів в чистоті розглядати в специфікації дверей, або на розрізах
5. Схему залізобетонних конструкцій зроблена для додаткового орієнтування. Конкретнішу інформацію по залізобетонних конструкціях надає конструктор.

	Поверх	Дата	Дизайнер:	Галай Е. Ф.	Технічна частина каркасного будинку	Кладочний план 1-го поверху	halaj_design_studio	Стадія	Лист	Листів
	1	05.27.2022	Тех.креслення:	Грицак О.В.				Реалізація	5	24

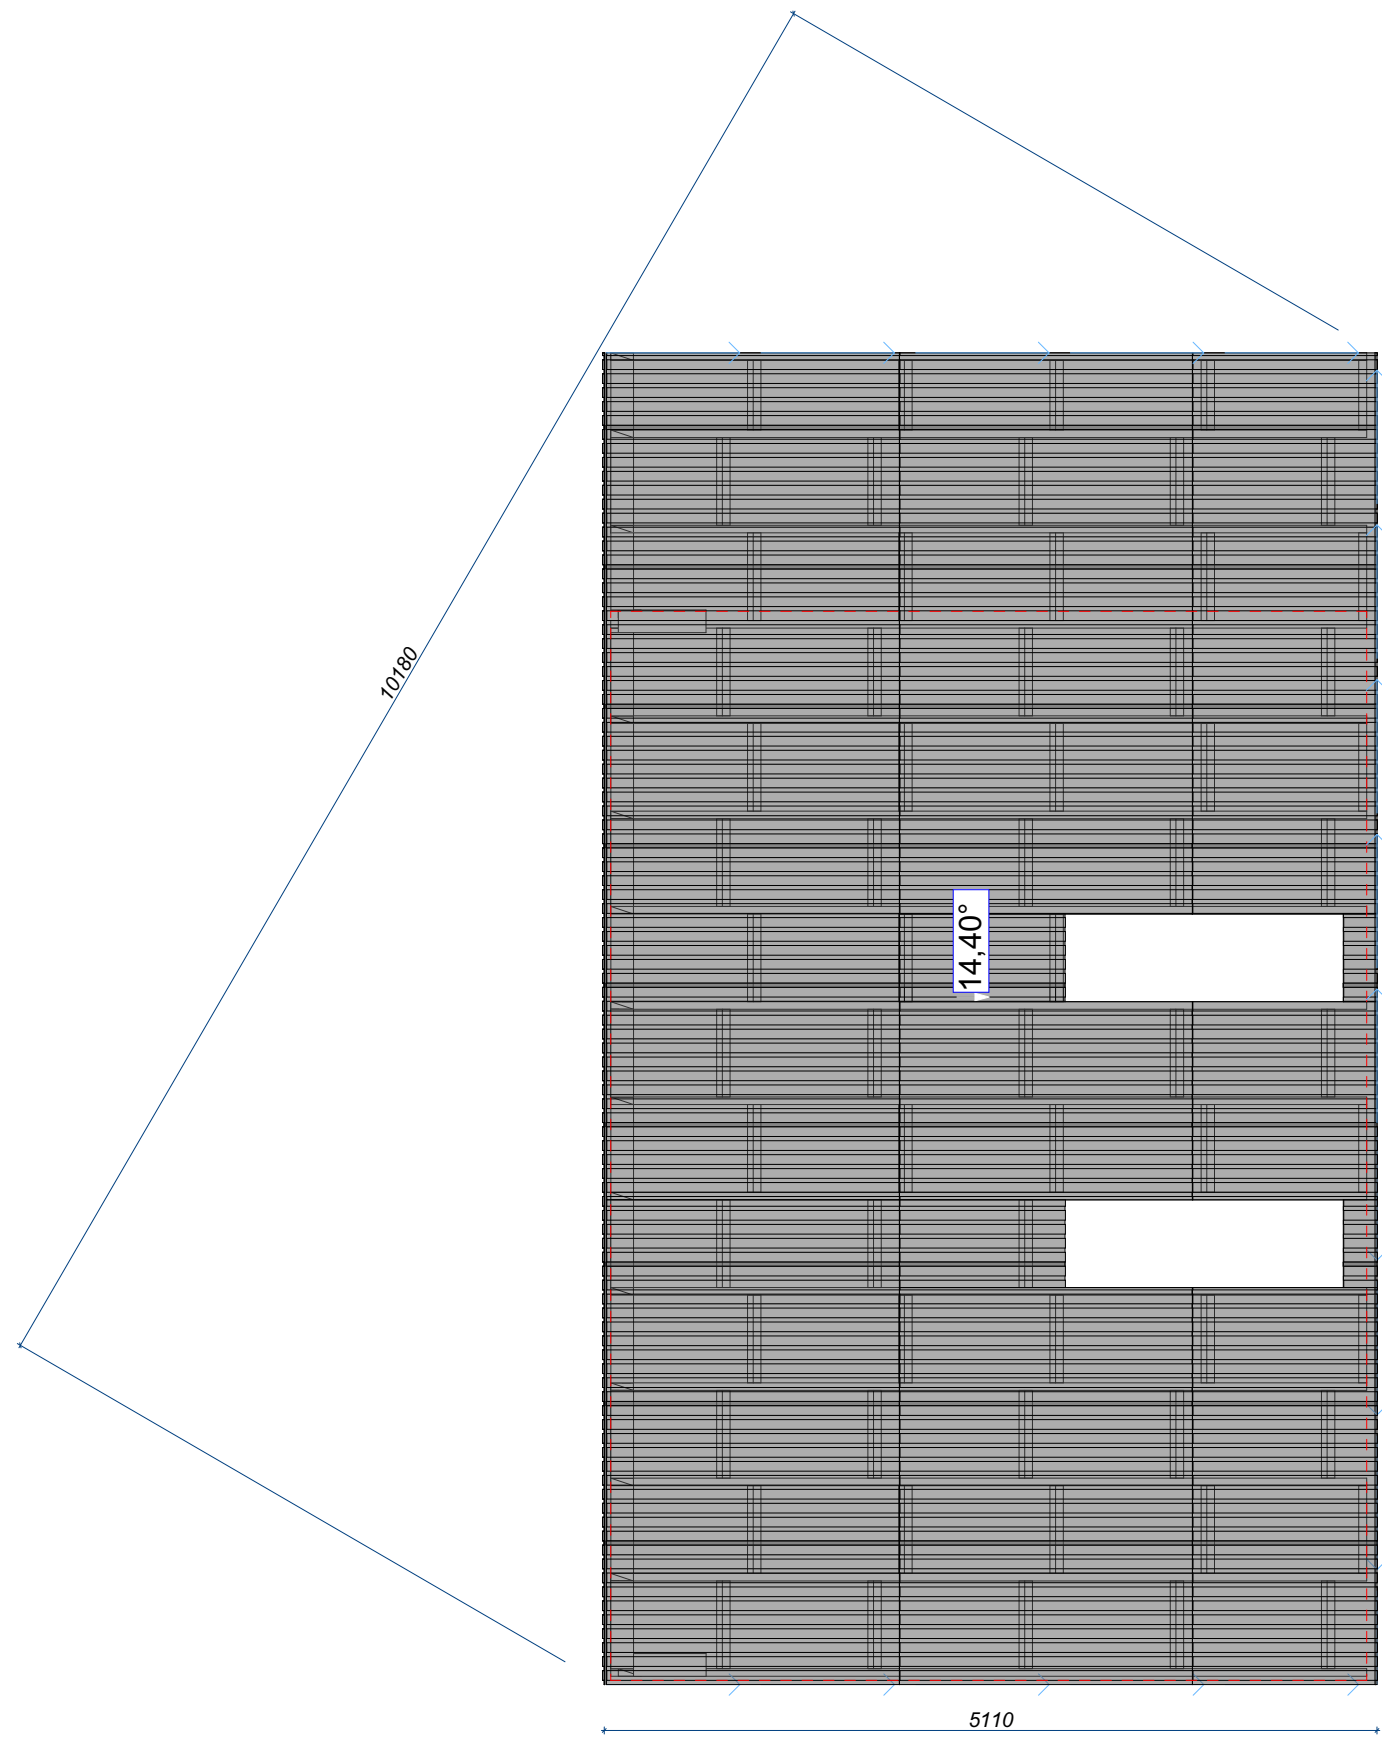

- Примітки:**
- 1.Дах односхильний по дерев'яних кроквах з покриттям профнастила
 2. На плані даху вказано кут нахилу
 - 3.Також вказані розміри діагоналей
 - 4.Висоту проїомів в чистоті розглядати в специфікації дверей, або на розрізах
 5. Даний аркуш розглядати разом з розрізами та фасадами
 6. Звіс криші від стін 50мм.
 - 7.Профнастил 950x2000

	Поверх	Дата	Дизайнер:	Галай Е. Ф.	Технічна частина каркасного будинку	План даху	halaj_design_studio	Стадія	Лист	Листів
	1	05.27.2022	Тех.креслення:	Грицак О.В.				Реалізація	6	24

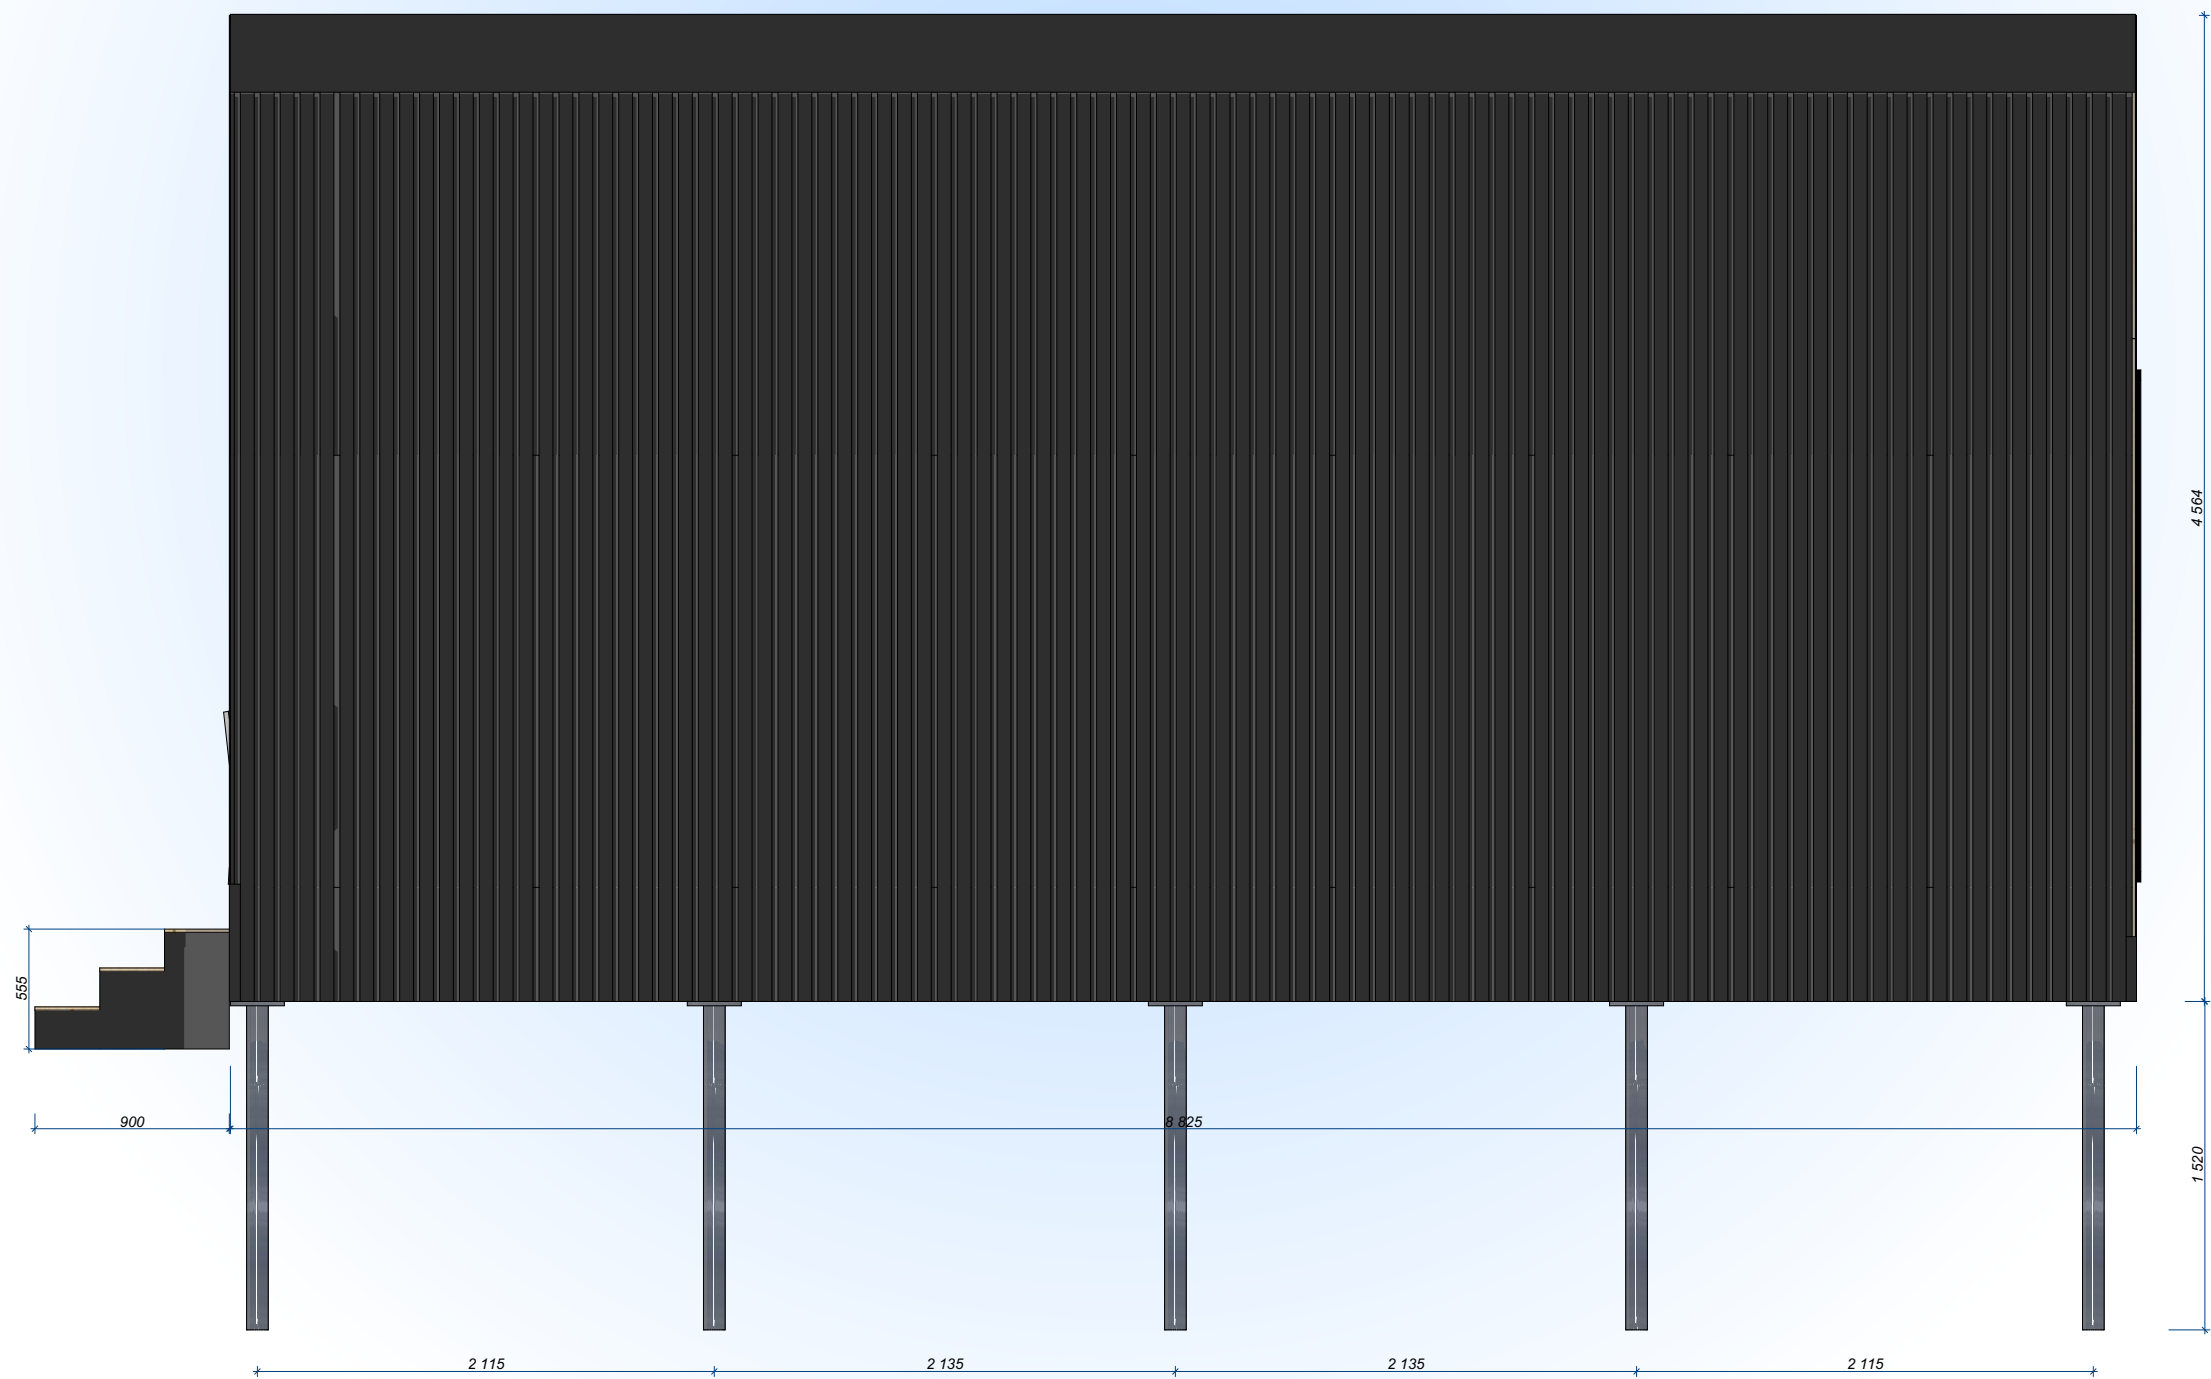

Примітки:

1. Загальні дані див. АР-3
2. Фасад розглядати разом з планами будинку
3. Дане креслення створене для ознайомлення
4. На фасадах оброзмірені відмітки висот та додатково габарити вікон


	Поверх	Дата	Дизайнер:	Галай Е. Ф.	Технічна частина каркасного будинку	Фасад 1	halaj_design_studio	Стадія	Лист	Листів
	1	05.27.2022	Тех.креслення:	Грицак О.В.				Реалізація	8	24



Примітки:

- 1. Загальні дані див. АР-6
- 2. Фасад розглядати разом з планами будинку
- 3. Дане креслення створене для ознайомлення
- 4. На фасадах оброзмірені відмітки висот та додатково габарити вікон

 DESIGN	Поверх	Дата	Дизайнер:	Галай Е. Ф.	Технічна частина каркасного будинку	Фасад 2	halaj_design_studio	Стадія	Лист	Листів
	1	05.27.2022	Тех.креслення:	Грицак О.В.				Реалізація	9	24

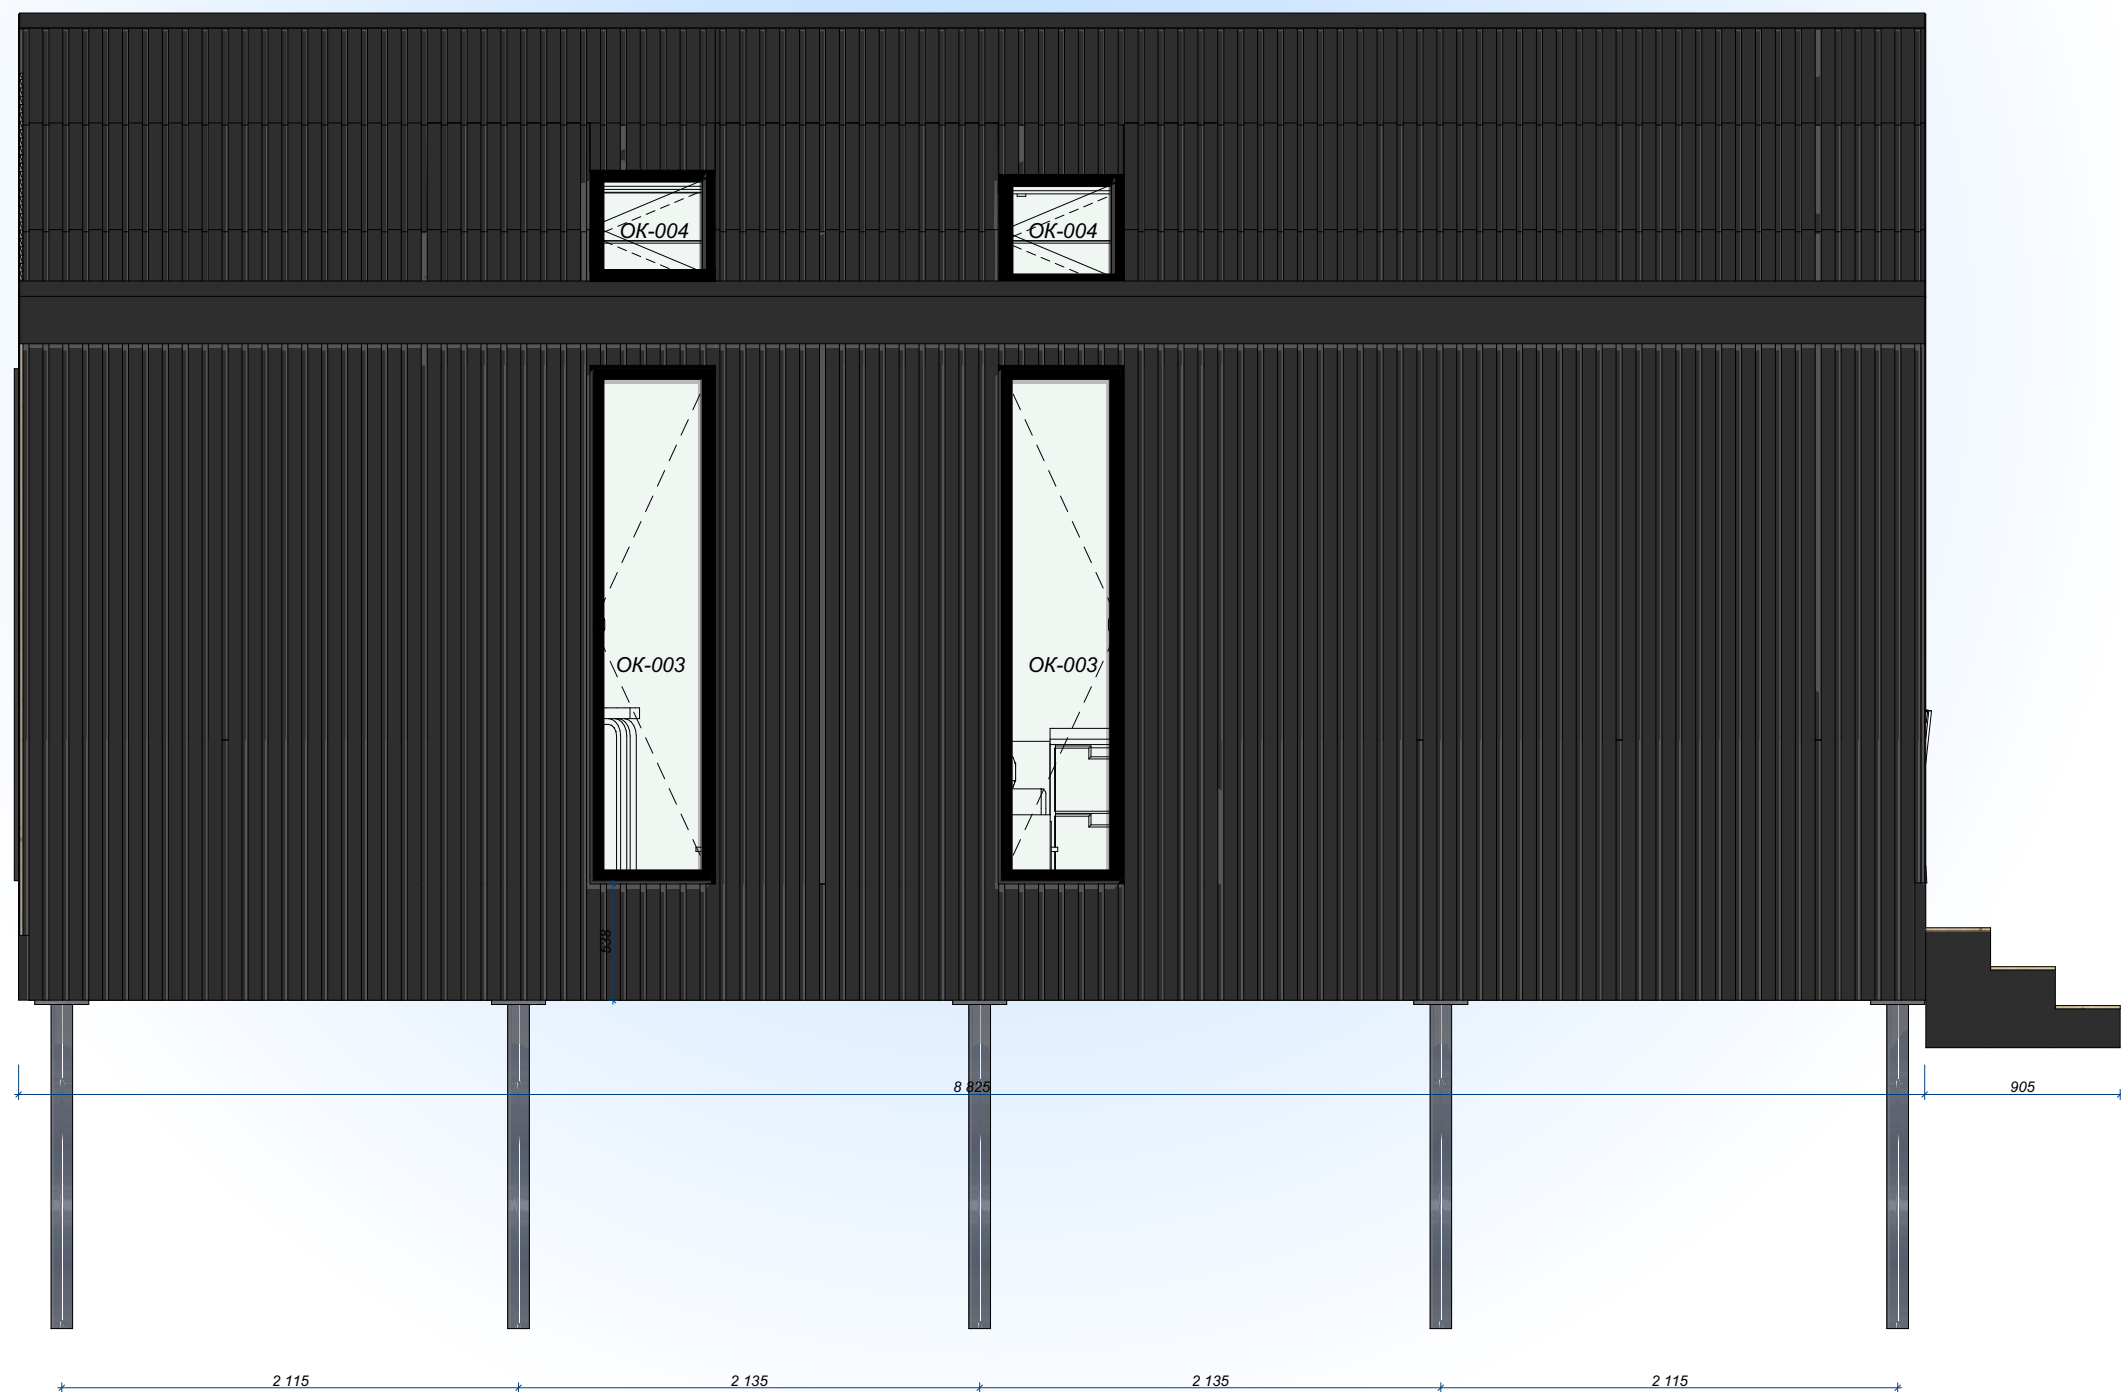

Примітки:

- 1. Загальні дані див. АР-6
- 2. Фасад розглядати разом з планами будинку
- 3. Дане креслення створене для ознайомлення
- 4. На фасадах оброзмірені відмітки висот та додатково габарити вікон


	Поверх	Дата	Дизайнер:	Галай Е. Ф.	Технічна частина каркасного будинку	Фасад 3	halaj_design_studio	Стадія	Лист	Листів
	1	05.27.2022	Тех.креслення:	Грицак О.В.				Реалізація	10	24



Примітки:

1. Загальні дані див. АР-6
2. Фасад розглядати разом з планами будинку
3. Дане креслення створене для ознайомлення
4. На фасадах оброзмірені відмітки висот та додатково габарити вікон

	Поверх	Дата	Дизайнер:	Галай Е. Ф.	Технічна частина каркасного будинку	Фасад 4	halaj_design_studio	Стадія	Лист	Листів
	1	05.27.2022	Тех.креслення:	Грицак О.В.				Реалізація	11	24

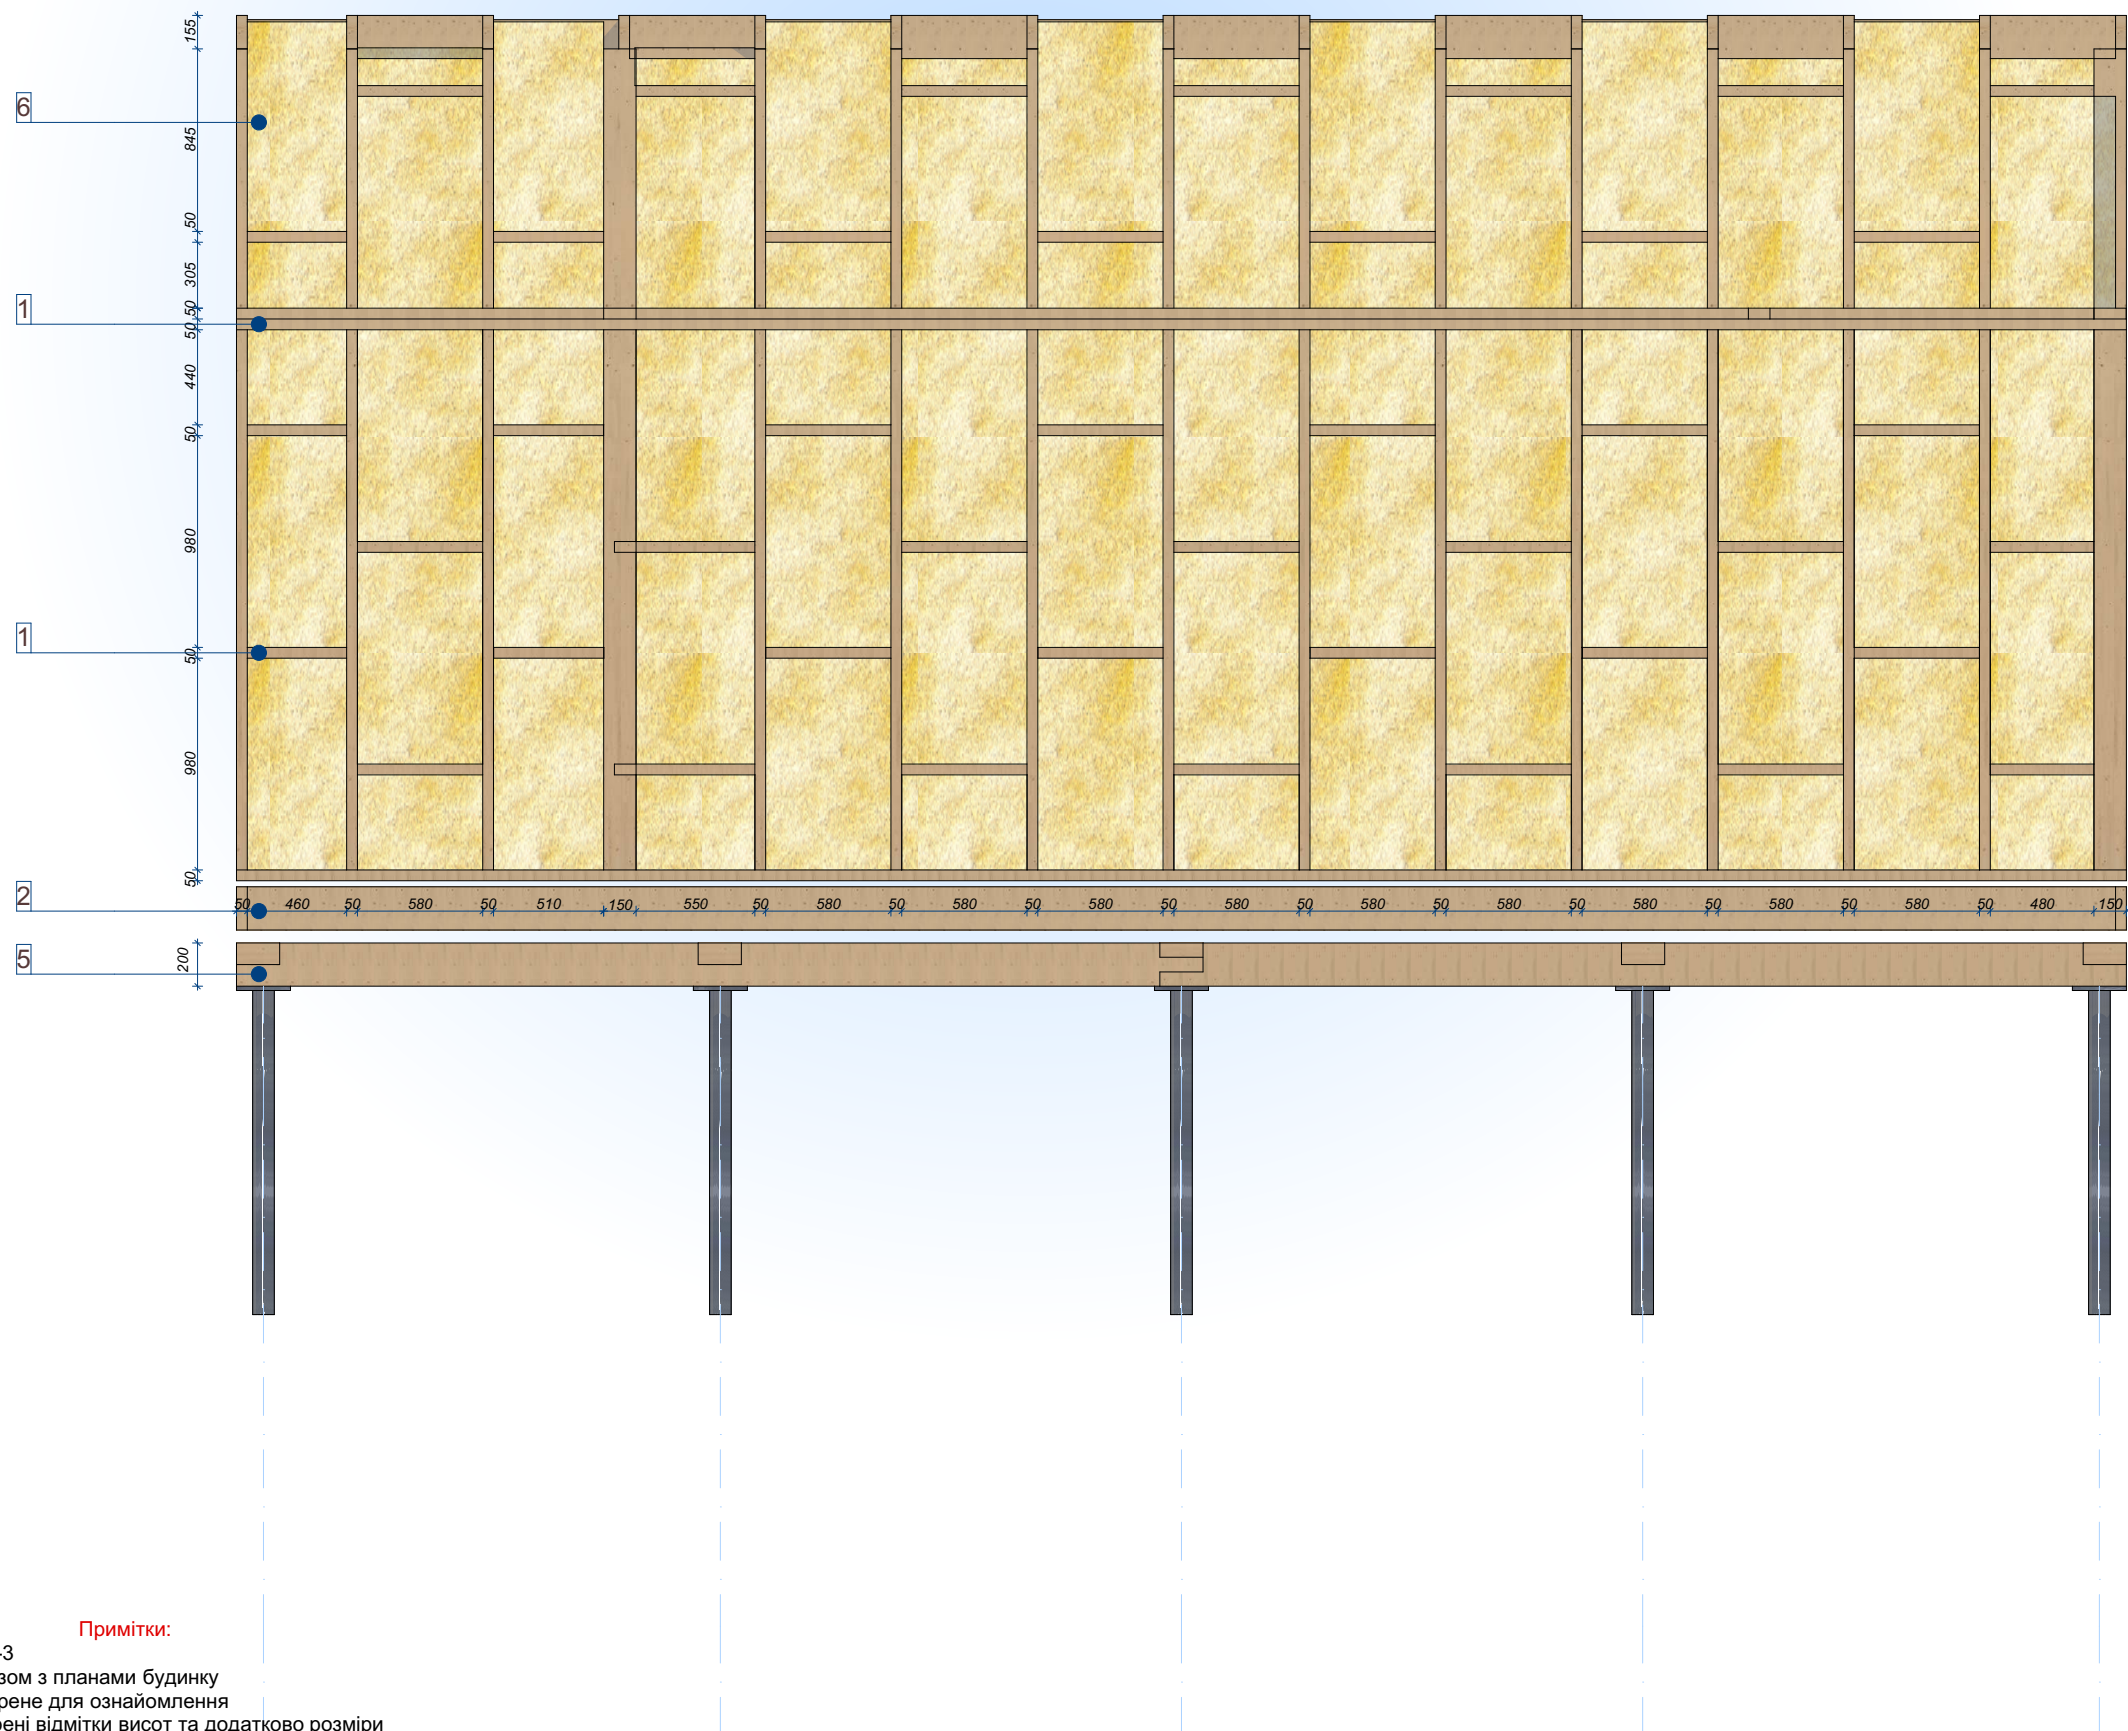


Примітки:

1. Загальні дані див. АР-3
2. Фасад розглядати разом з планами будинку
3. Дане креслення створене для ознайомлення
4. На фасадах оброзмірені відмітки висот та додатково розміри

Технічні показники конструкції

№	Найменування
1	Доска 150х50
2	Доска 200х50
3	Доска 100х50
4	Доска 50х50
5	Брус 200х200
6	Мінвата 15см.
7	Осп

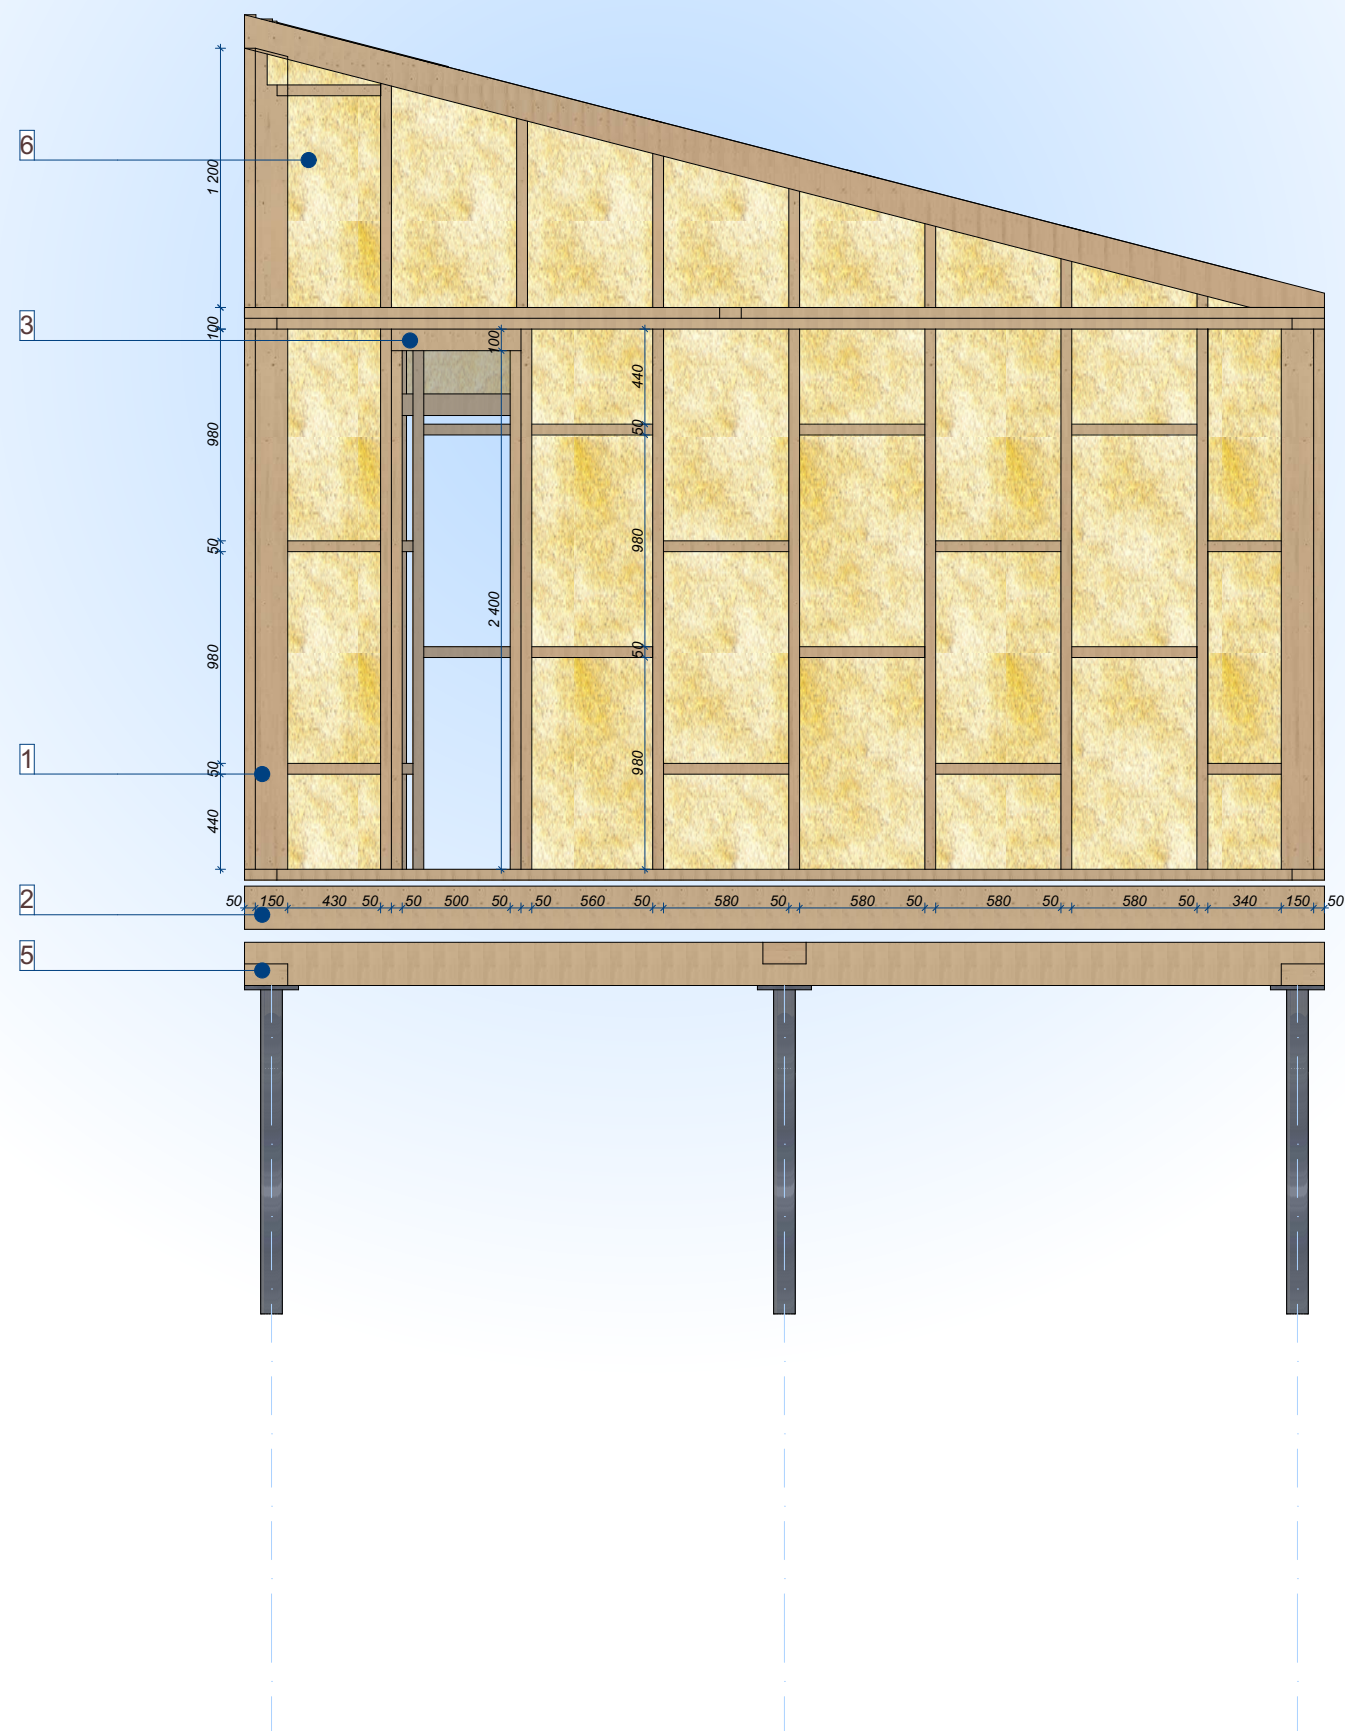


Примітки:

1. Загальні дані див. АР-3
2. Фасад розглядати разом з планами будинку
3. Дане креслення створене для ознайомлення
4. На фасадах оброзмірені відмітки висот та додатково розміри

Технічні показники конструкції

№	Найменування
1	Доска 150х50
2	Доска 200х50
3	Доска 100х50
4	Доска 50х50
5	Брус 200х200
6	Мінвата 15см.
7	Осп

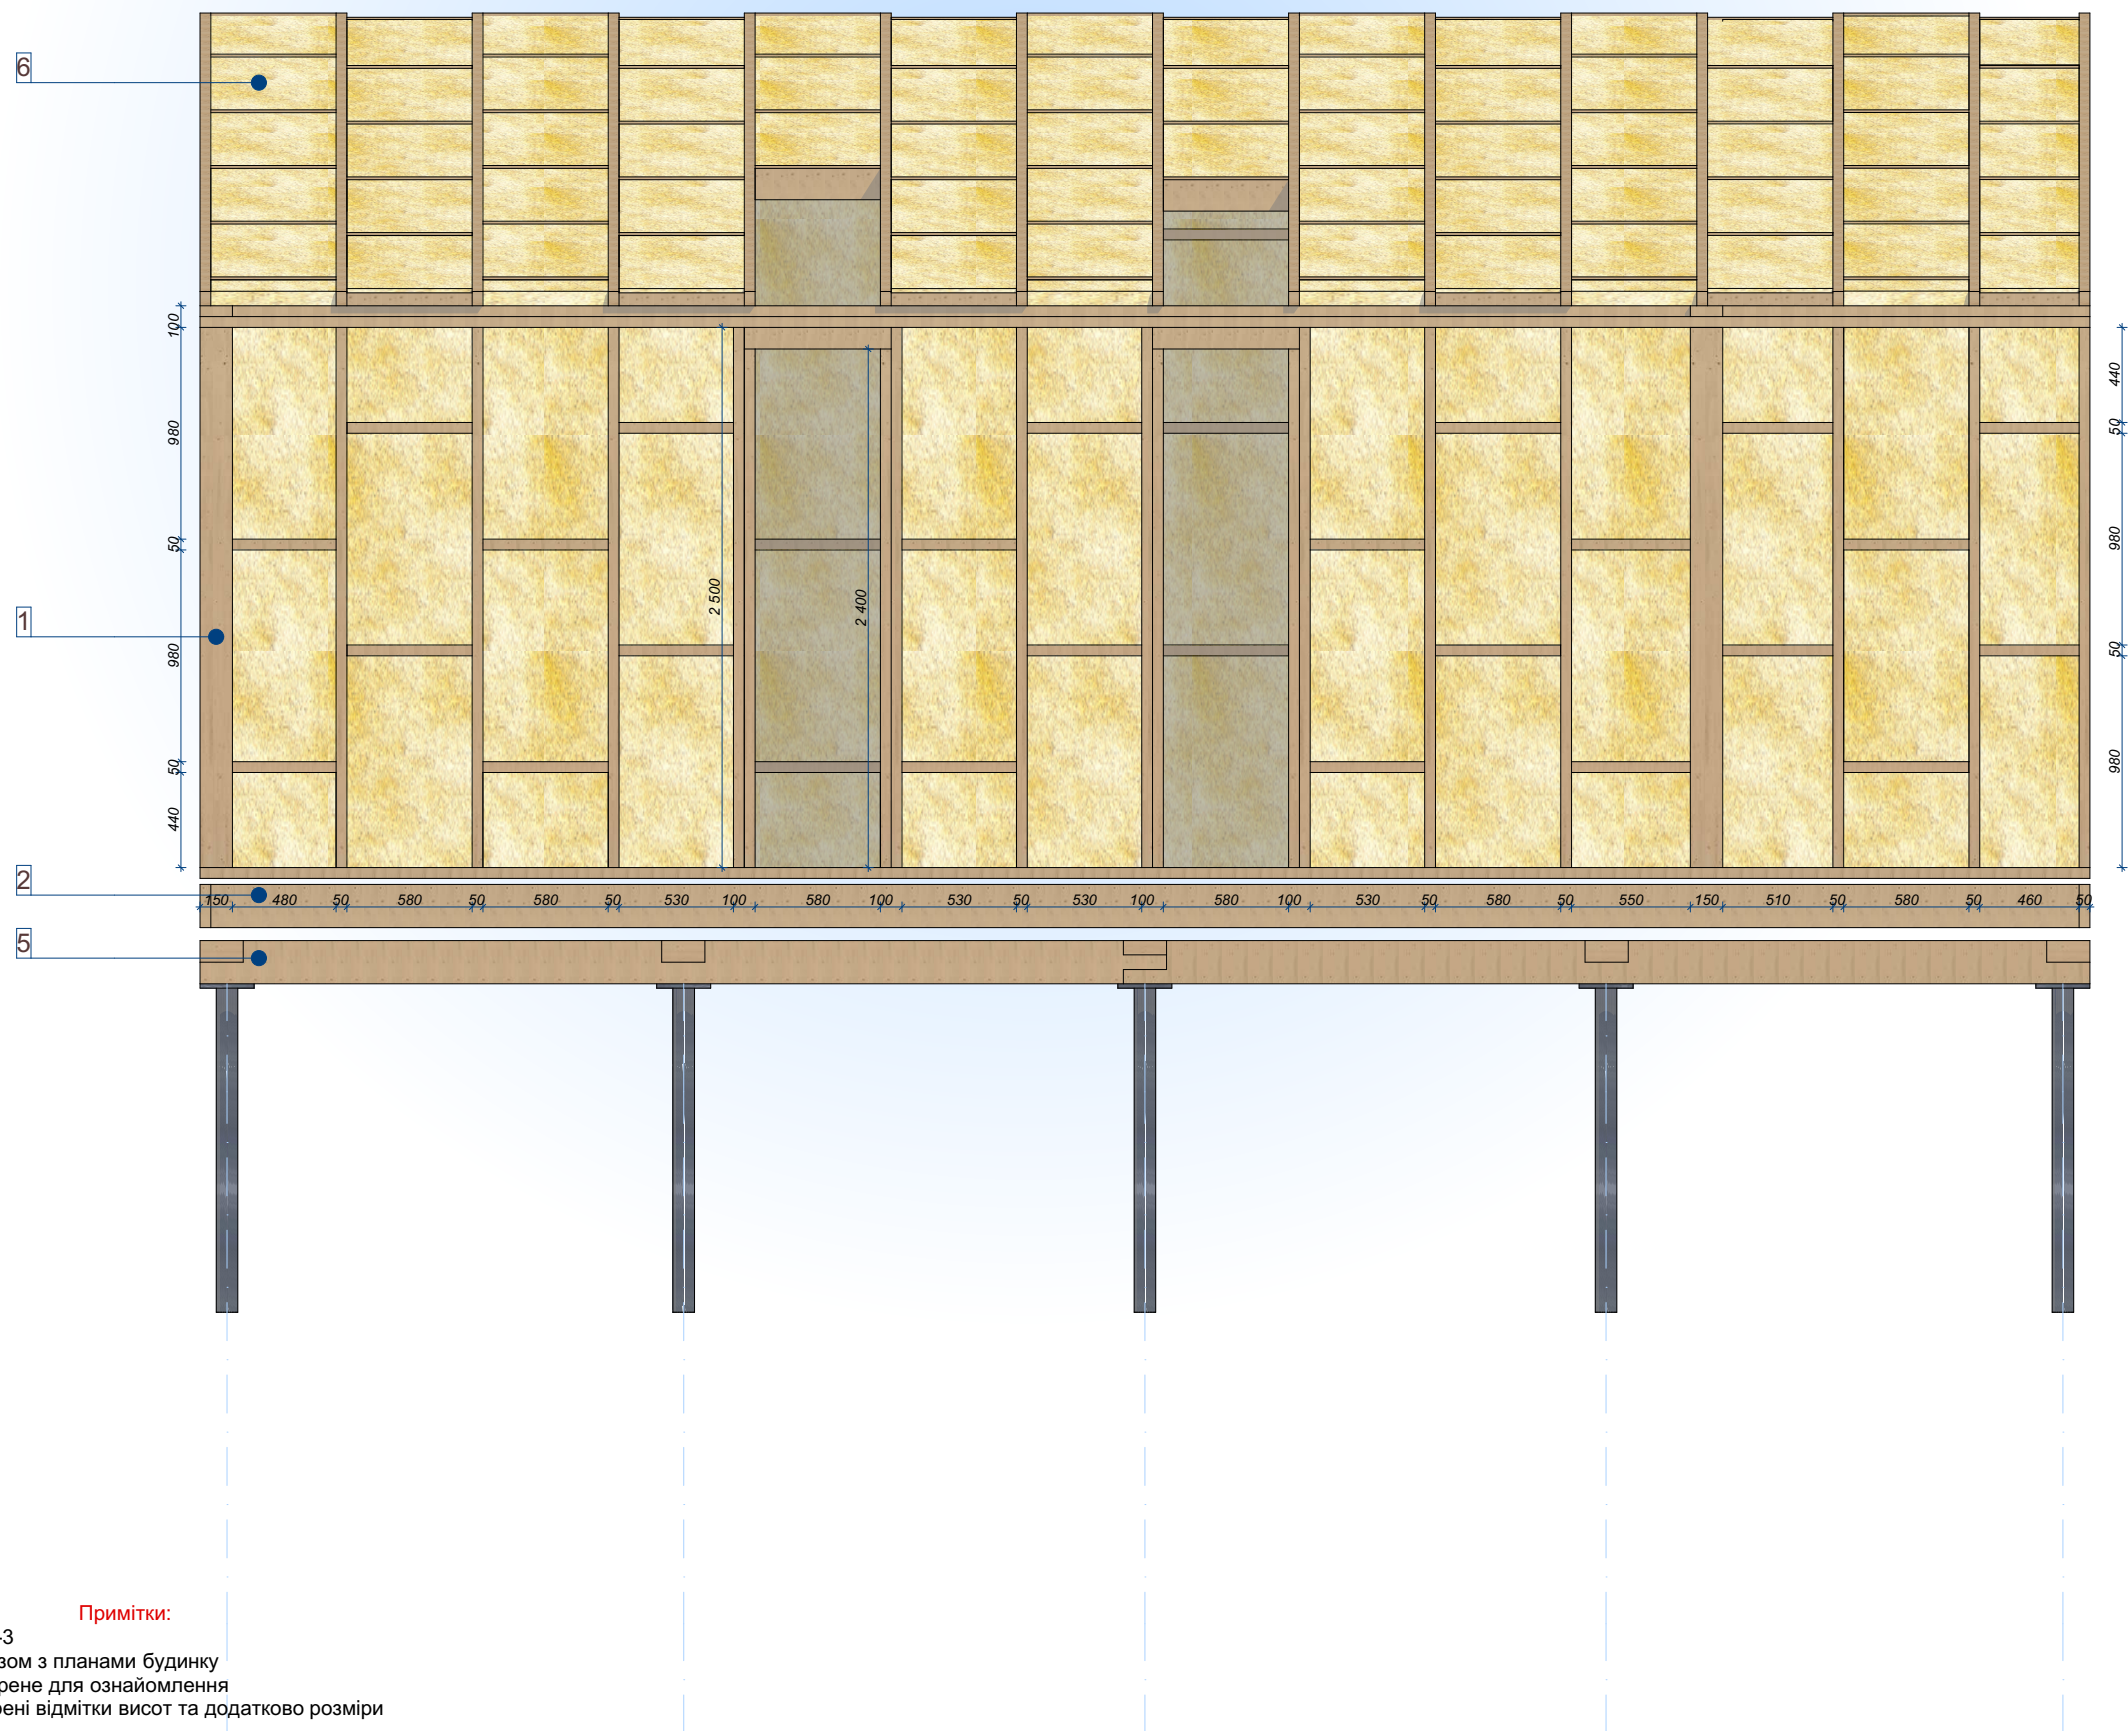


Примітки:

- 1. Загальні дані див. АР-3
- 2. Фасад розглядати разом з планами будинку
- 3. Дане креслення створене для ознайомлення
- 4. На фасадах оброзмірені відмітки висот та додатково розміри

Технічні показники конструкції

№	Найменування
1	Доска 150х50
2	Доска 200х50
3	Доска 100х50
4	Доска 50х50
5	Брус 200х200
6	Мінвата 15см.
7	Осп

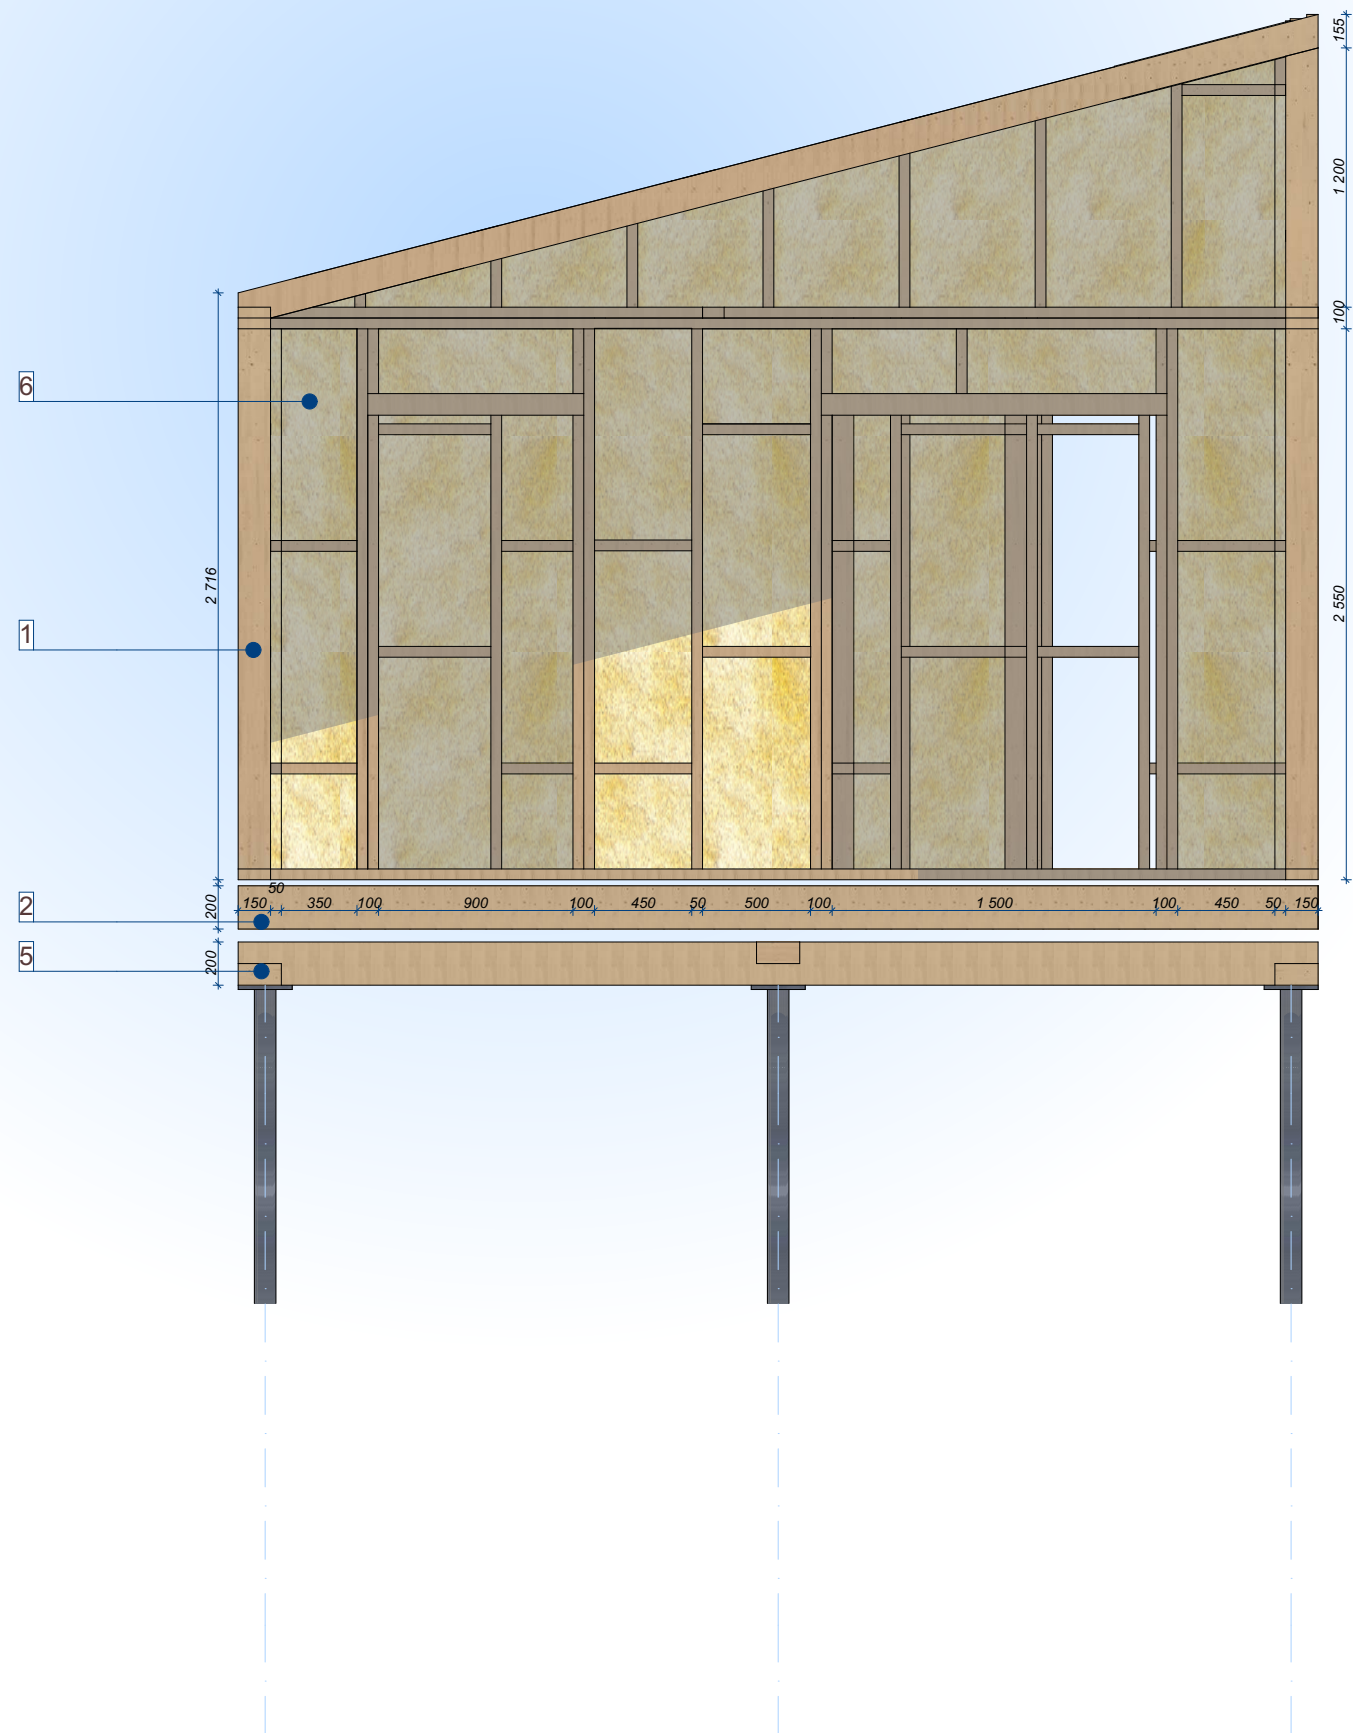



Примітки:


- 1. Загальні дані див. АР-3
- 2. Фасад розглядати разом з планами будинку
- 3. Дане креслення створене для ознайомлення
- 4. На фасадах оброзмірені відмітки висот та додатково розміри

Технічні показники конструкції

№	Найменування
1	Доска 150х50
2	Доска 200х50
3	Доска 100х50
4	Доска 50х50
5	Брус 200х200
6	Мінвата 15см.
7	Осп

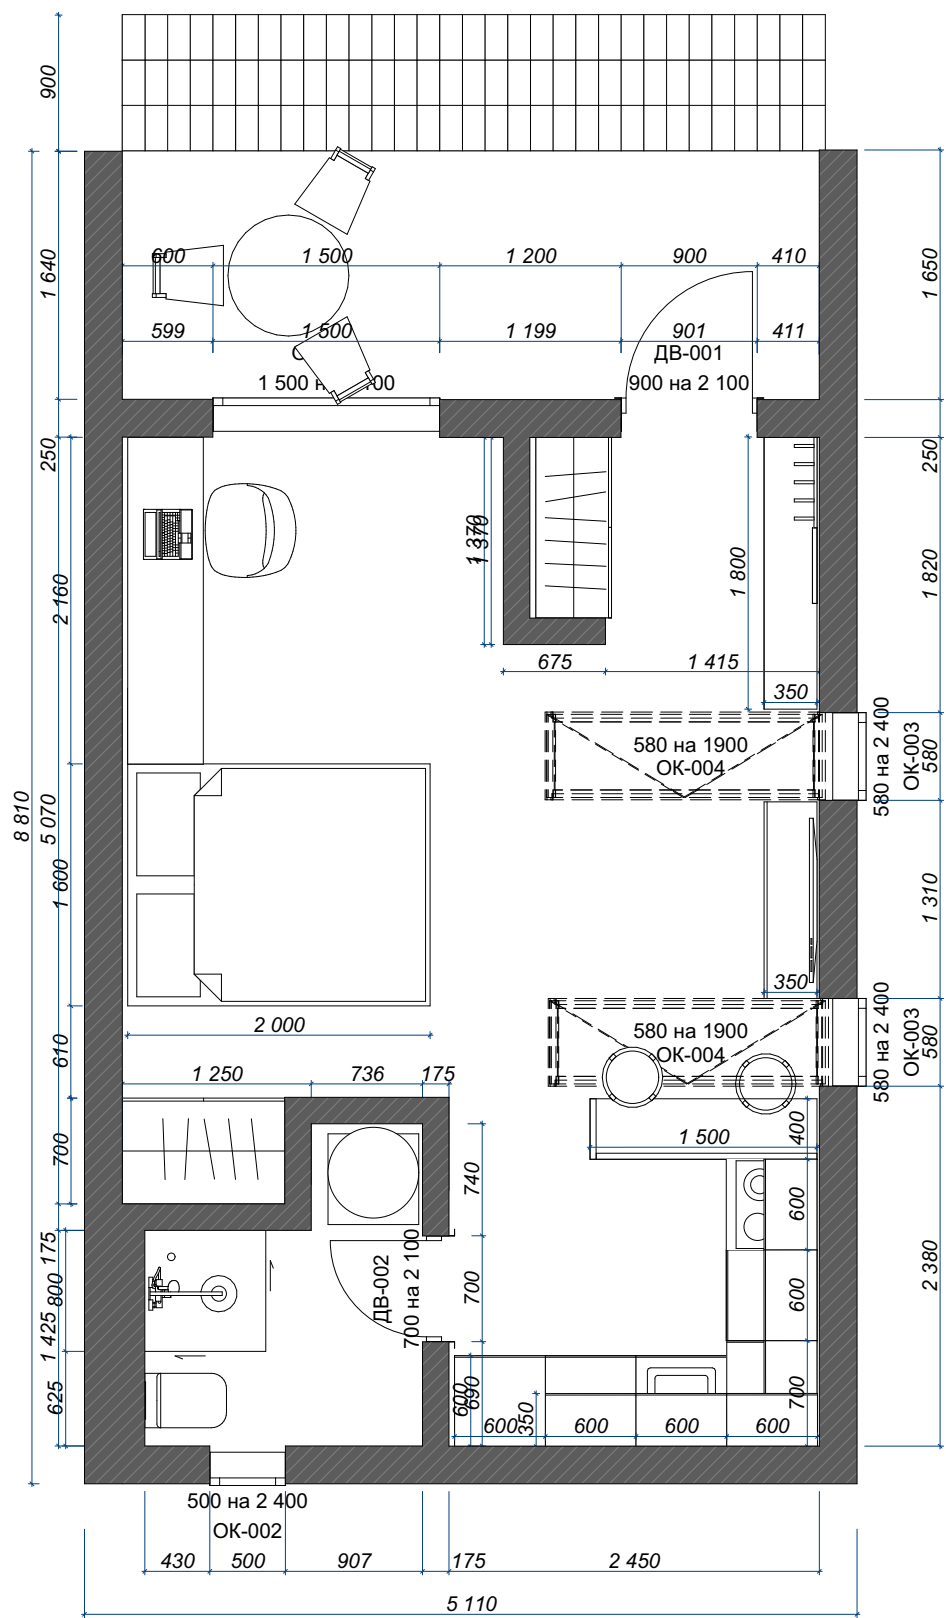

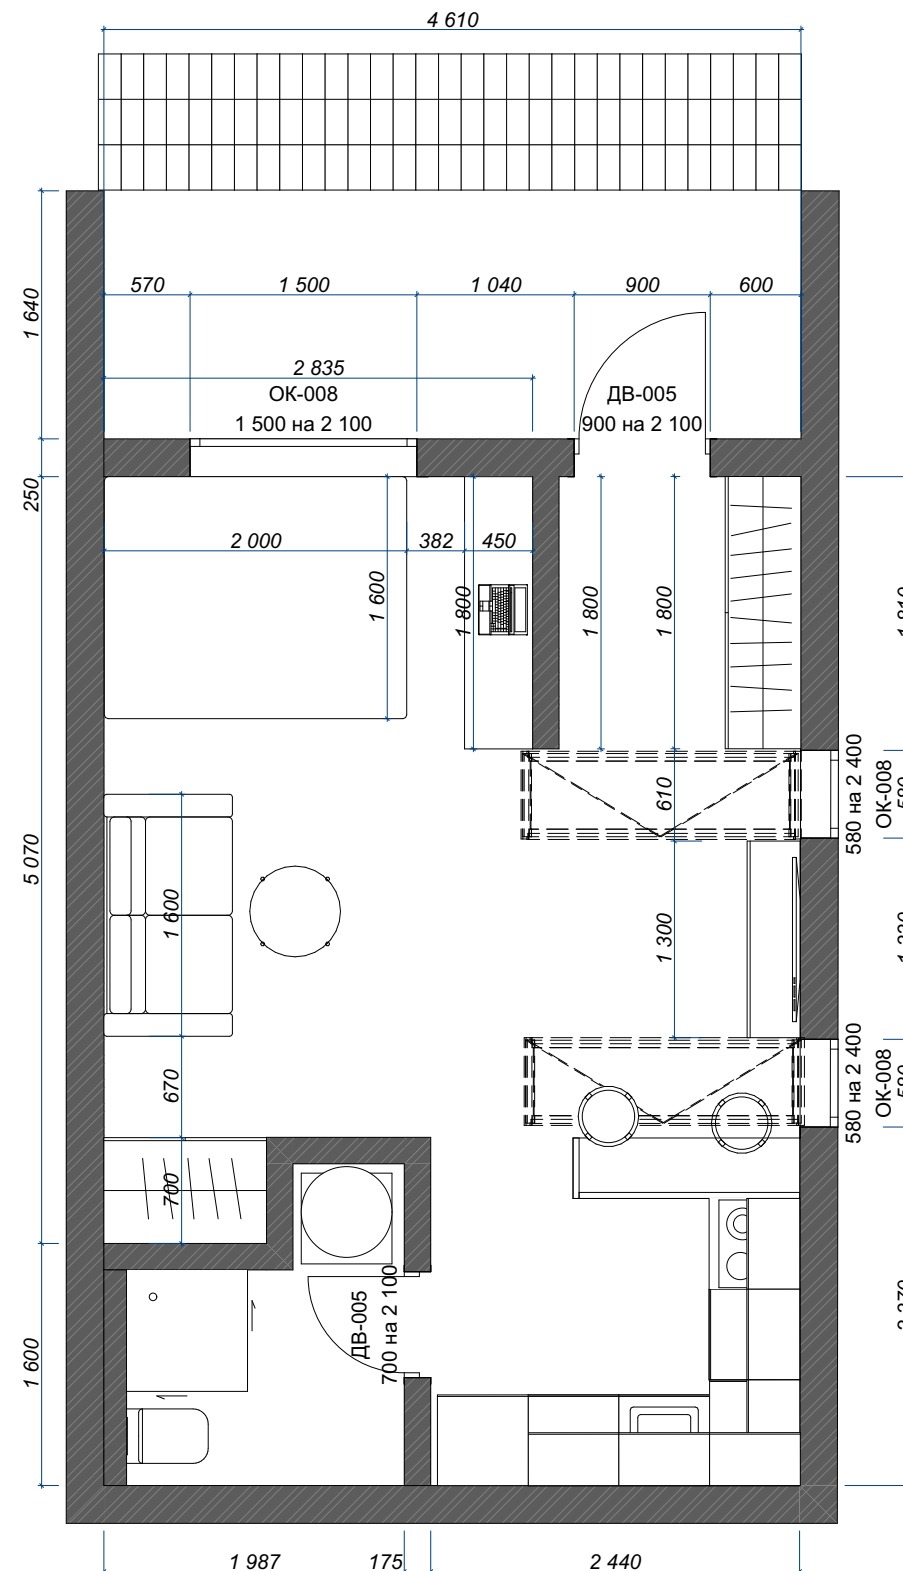

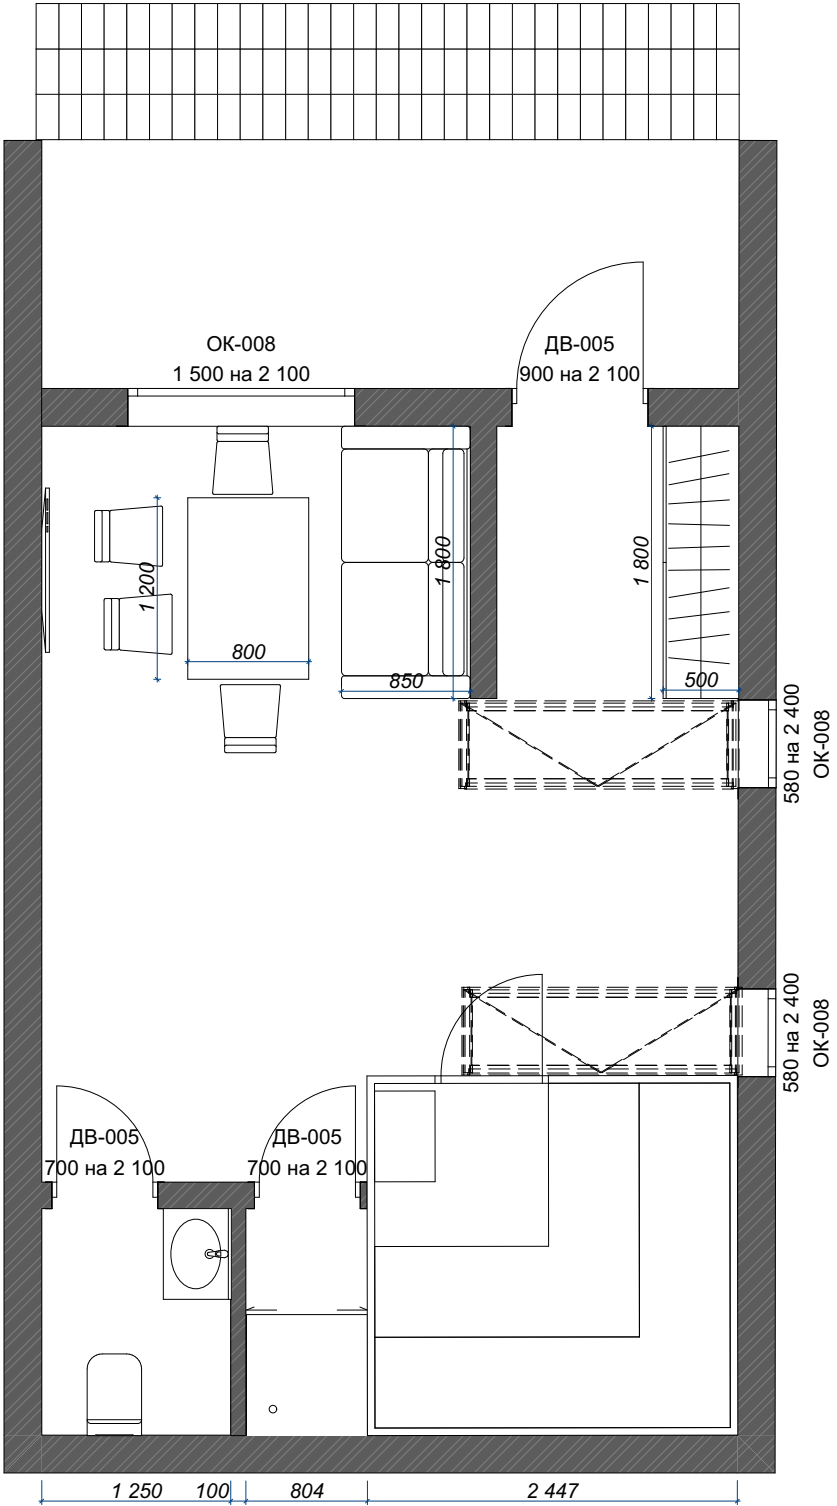

Поверх	Дата	Дизайнер:	Галай Е.Ф.
1	05.27.2022	Тех.креслення:	Грицак О.В.

Технічна частина каркасного будинку

Планування №3

halaj_design_studio

Стадія	Лист	Листів
Реалізація	18	24