


ПЛАН
громадського будинку
Адміністративний будинок літера "А-4"
(призначення)

Вулиця (провулок, площа) Стрийська, № 266-А
місто (селище, село) Львів,
район Франківський, область Львівська
Масштаб 1:200

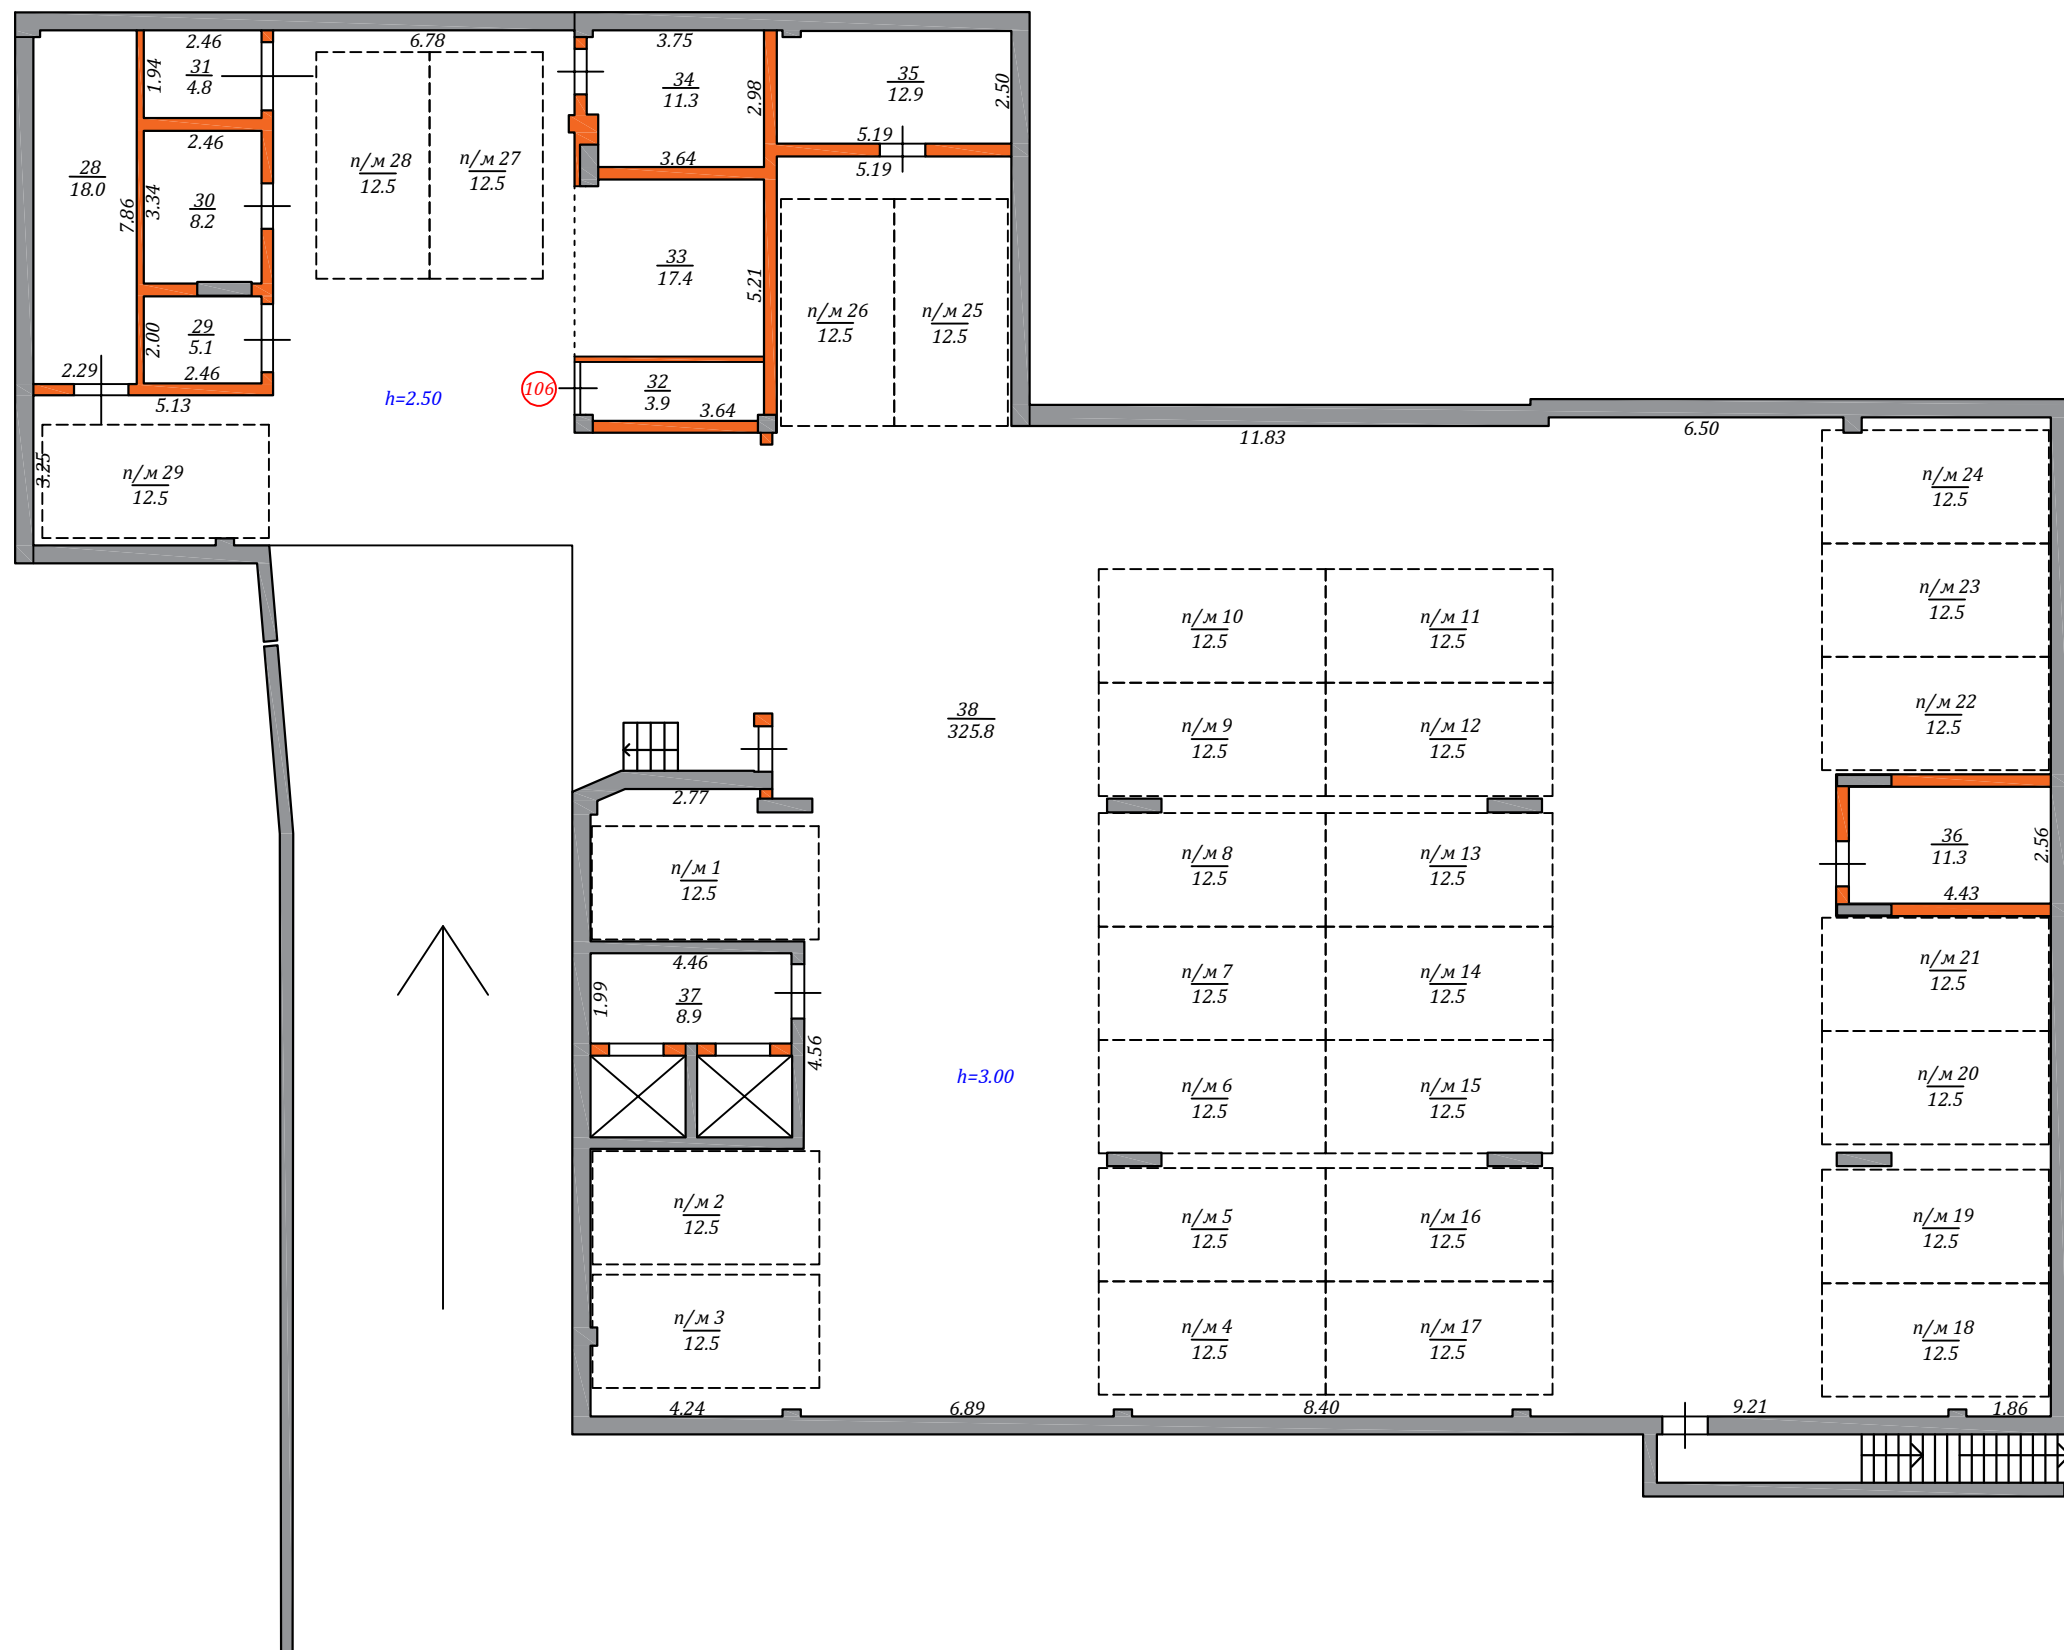

підвал

ПЛАН
громадського будинку
Адміністративний будинок літера "А-4"
(призначення)


Вулиця (провулок, площа) Стрийська, № 266-А
місто (селище, село) Львів,
район Франківський, область Львівська
Масштаб 1:200

1-й поверх




Вулиця (провулок, площа) Стрийська, № 266-А
місто (селище, село) Львів,
район Франківський, область Львівська

2-й поверх

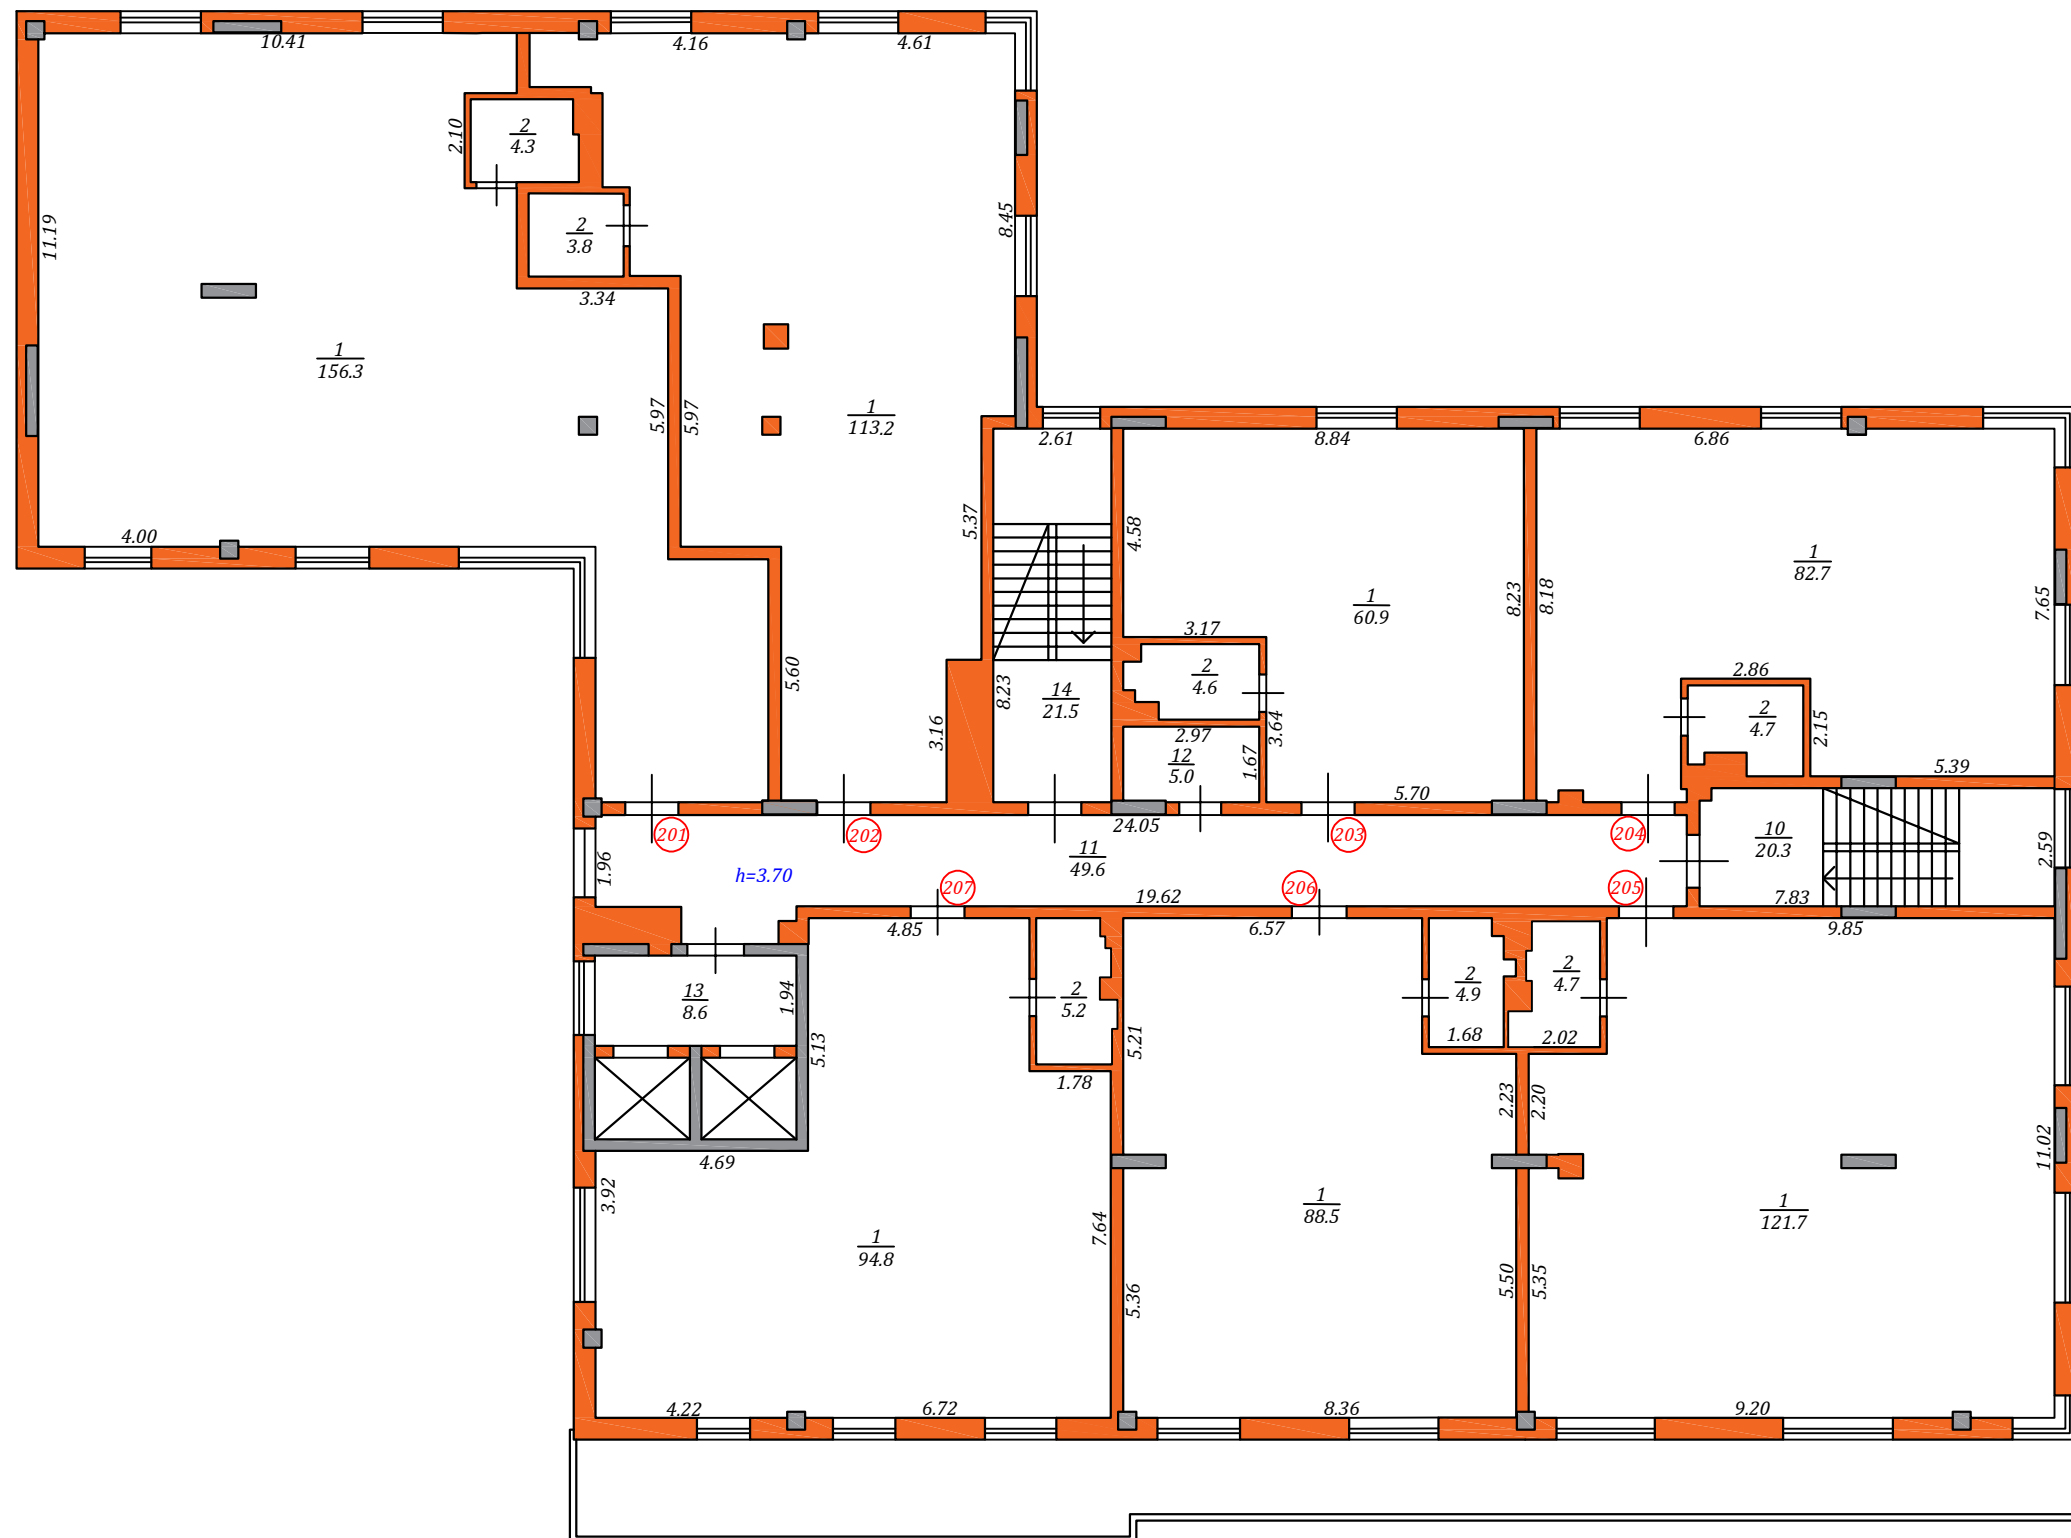

Вулиця (провулок, площа) Стрийська, № 266-А
місто (селище, село) Львів,
район Франківський, область Львівська

3-й поверх

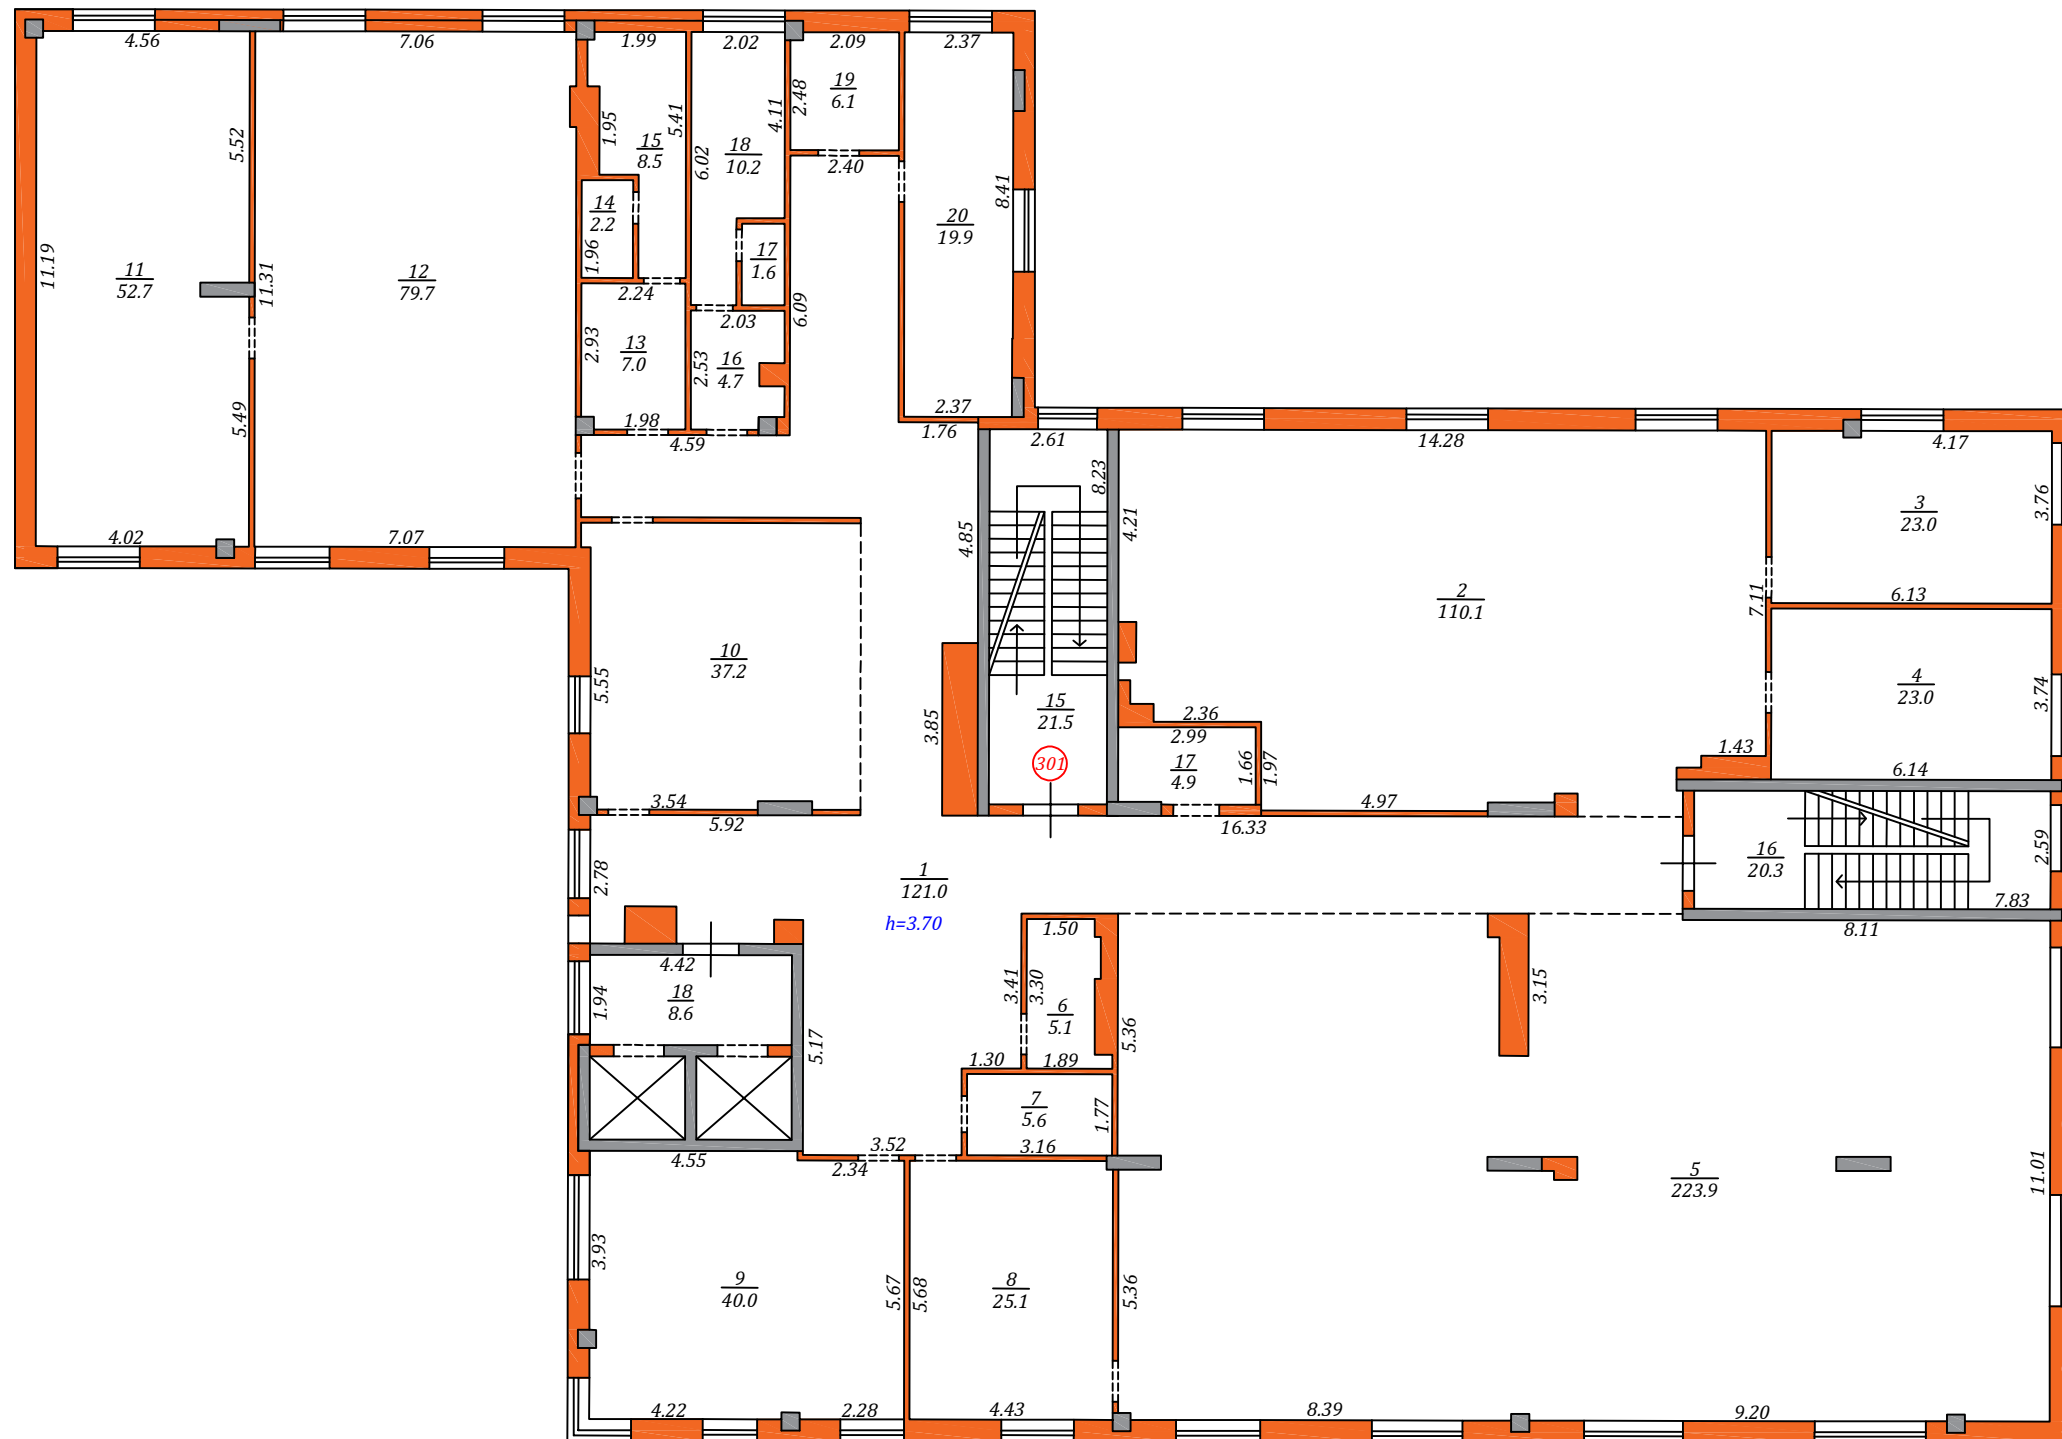


ПЛАН
громадського будинку
Адміністративний будинок літера "А-4"
(призначення)

Вулиця (провулок, площа) Стрийська, № 266-А
місто (селище, село) Львів,
район Франківський, область Львівська

Масштаб 1:200

4-й поверх

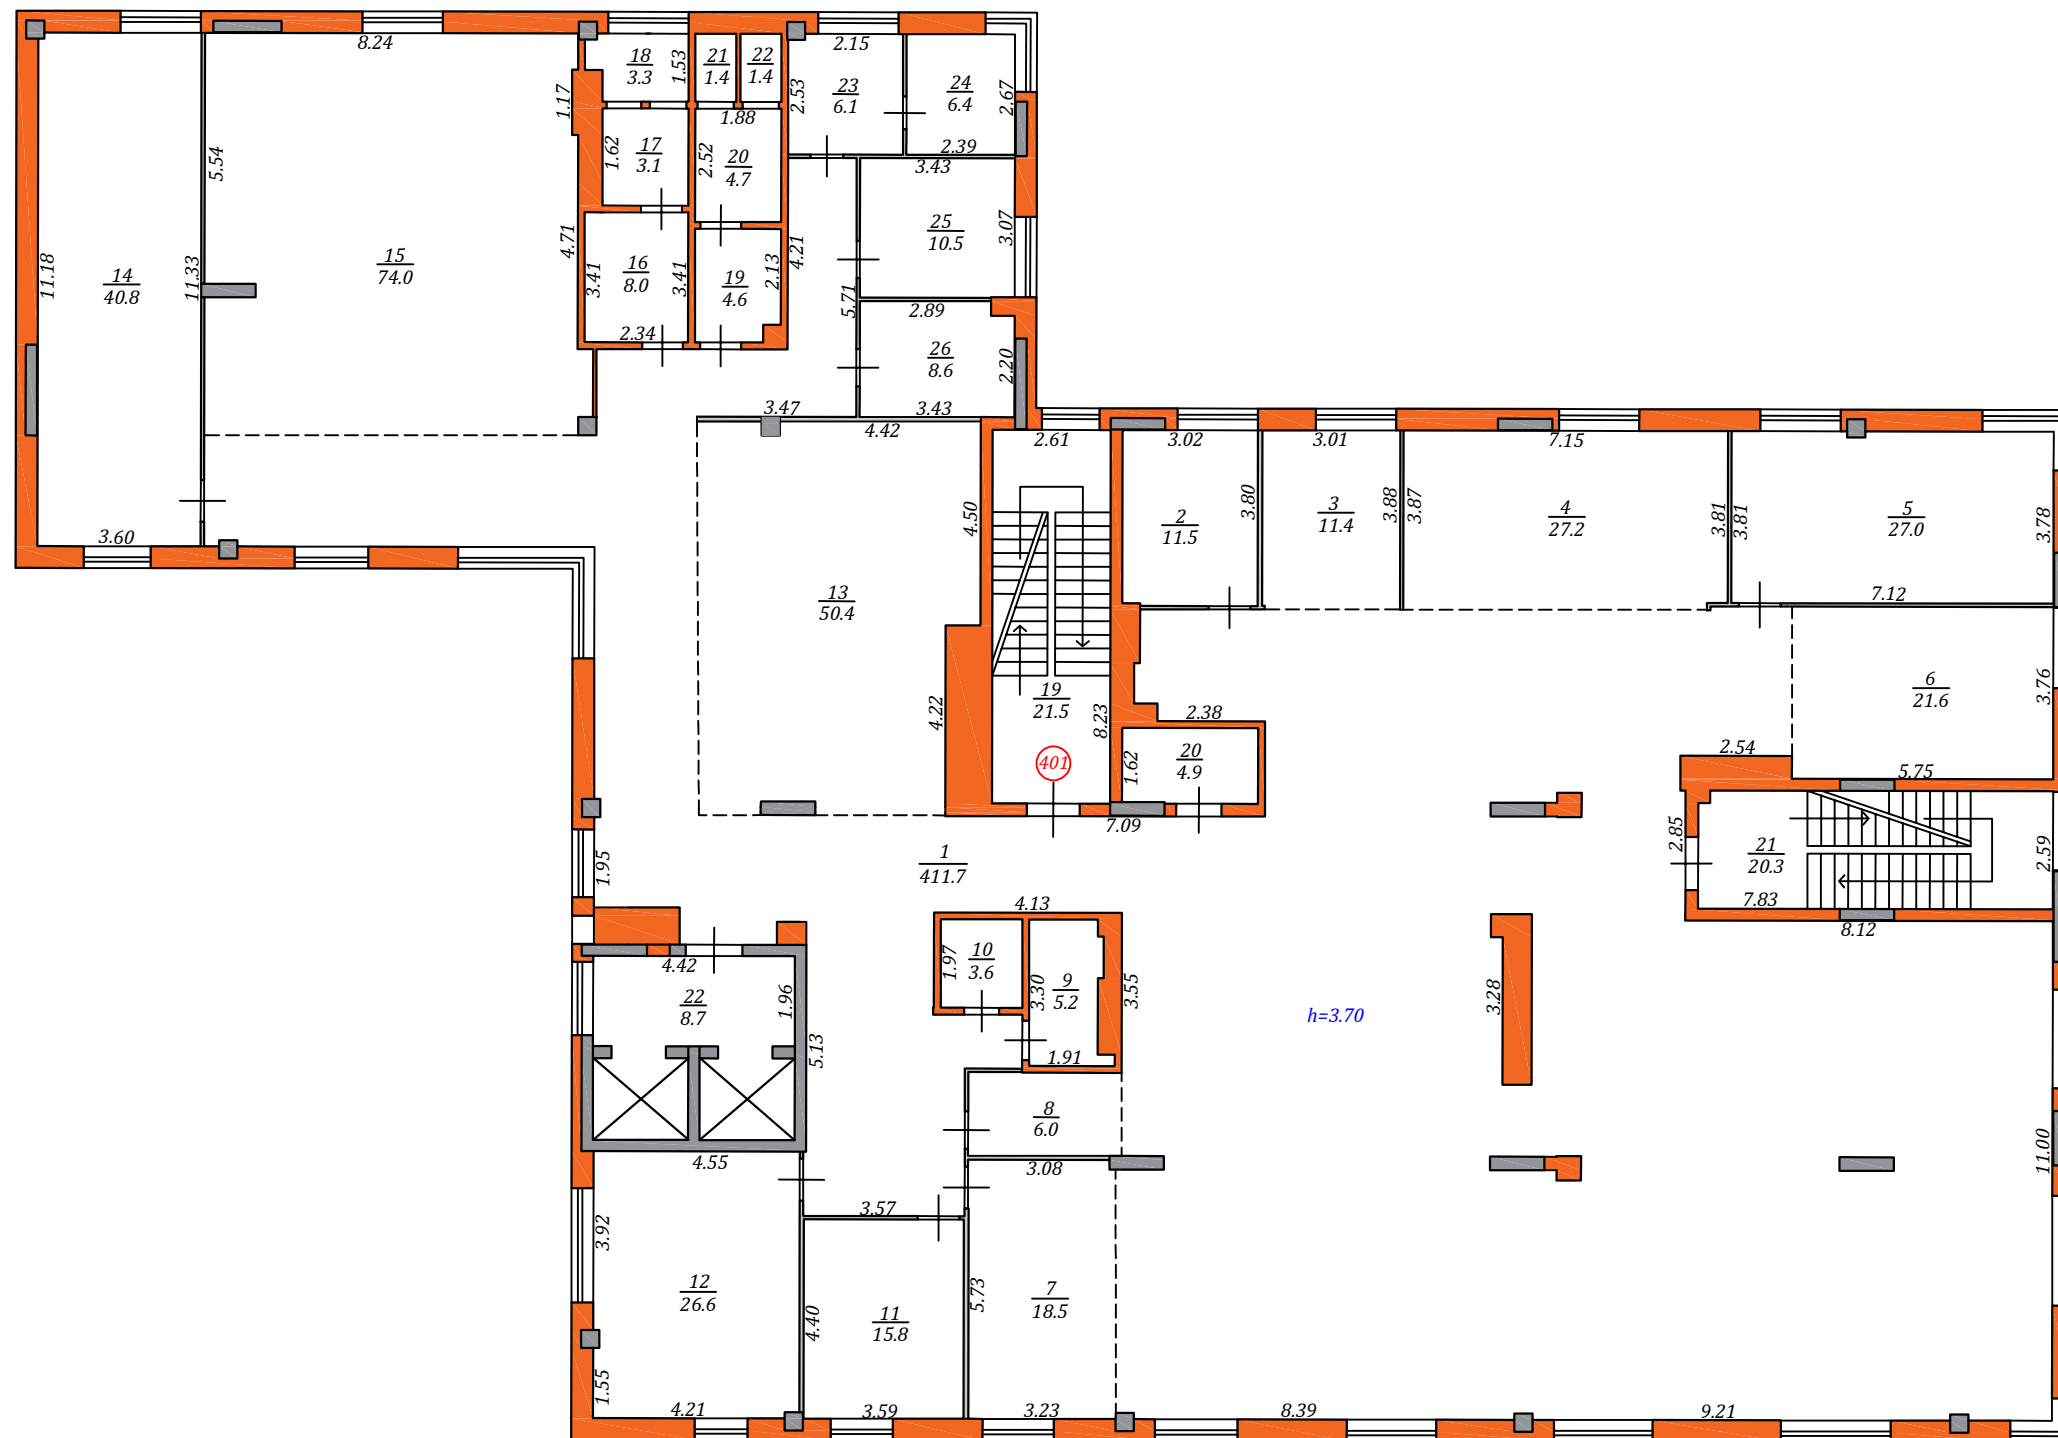


ПЛАН
громадського будинку
Адміністративний будинок літера "А-4"
(призначення)

Вулиця (провулок, площа) Стрийська, № 266-А
місто (селище, село) Львів,
район Франківський, область Львівська

Масштаб 1:200

технічний поверх

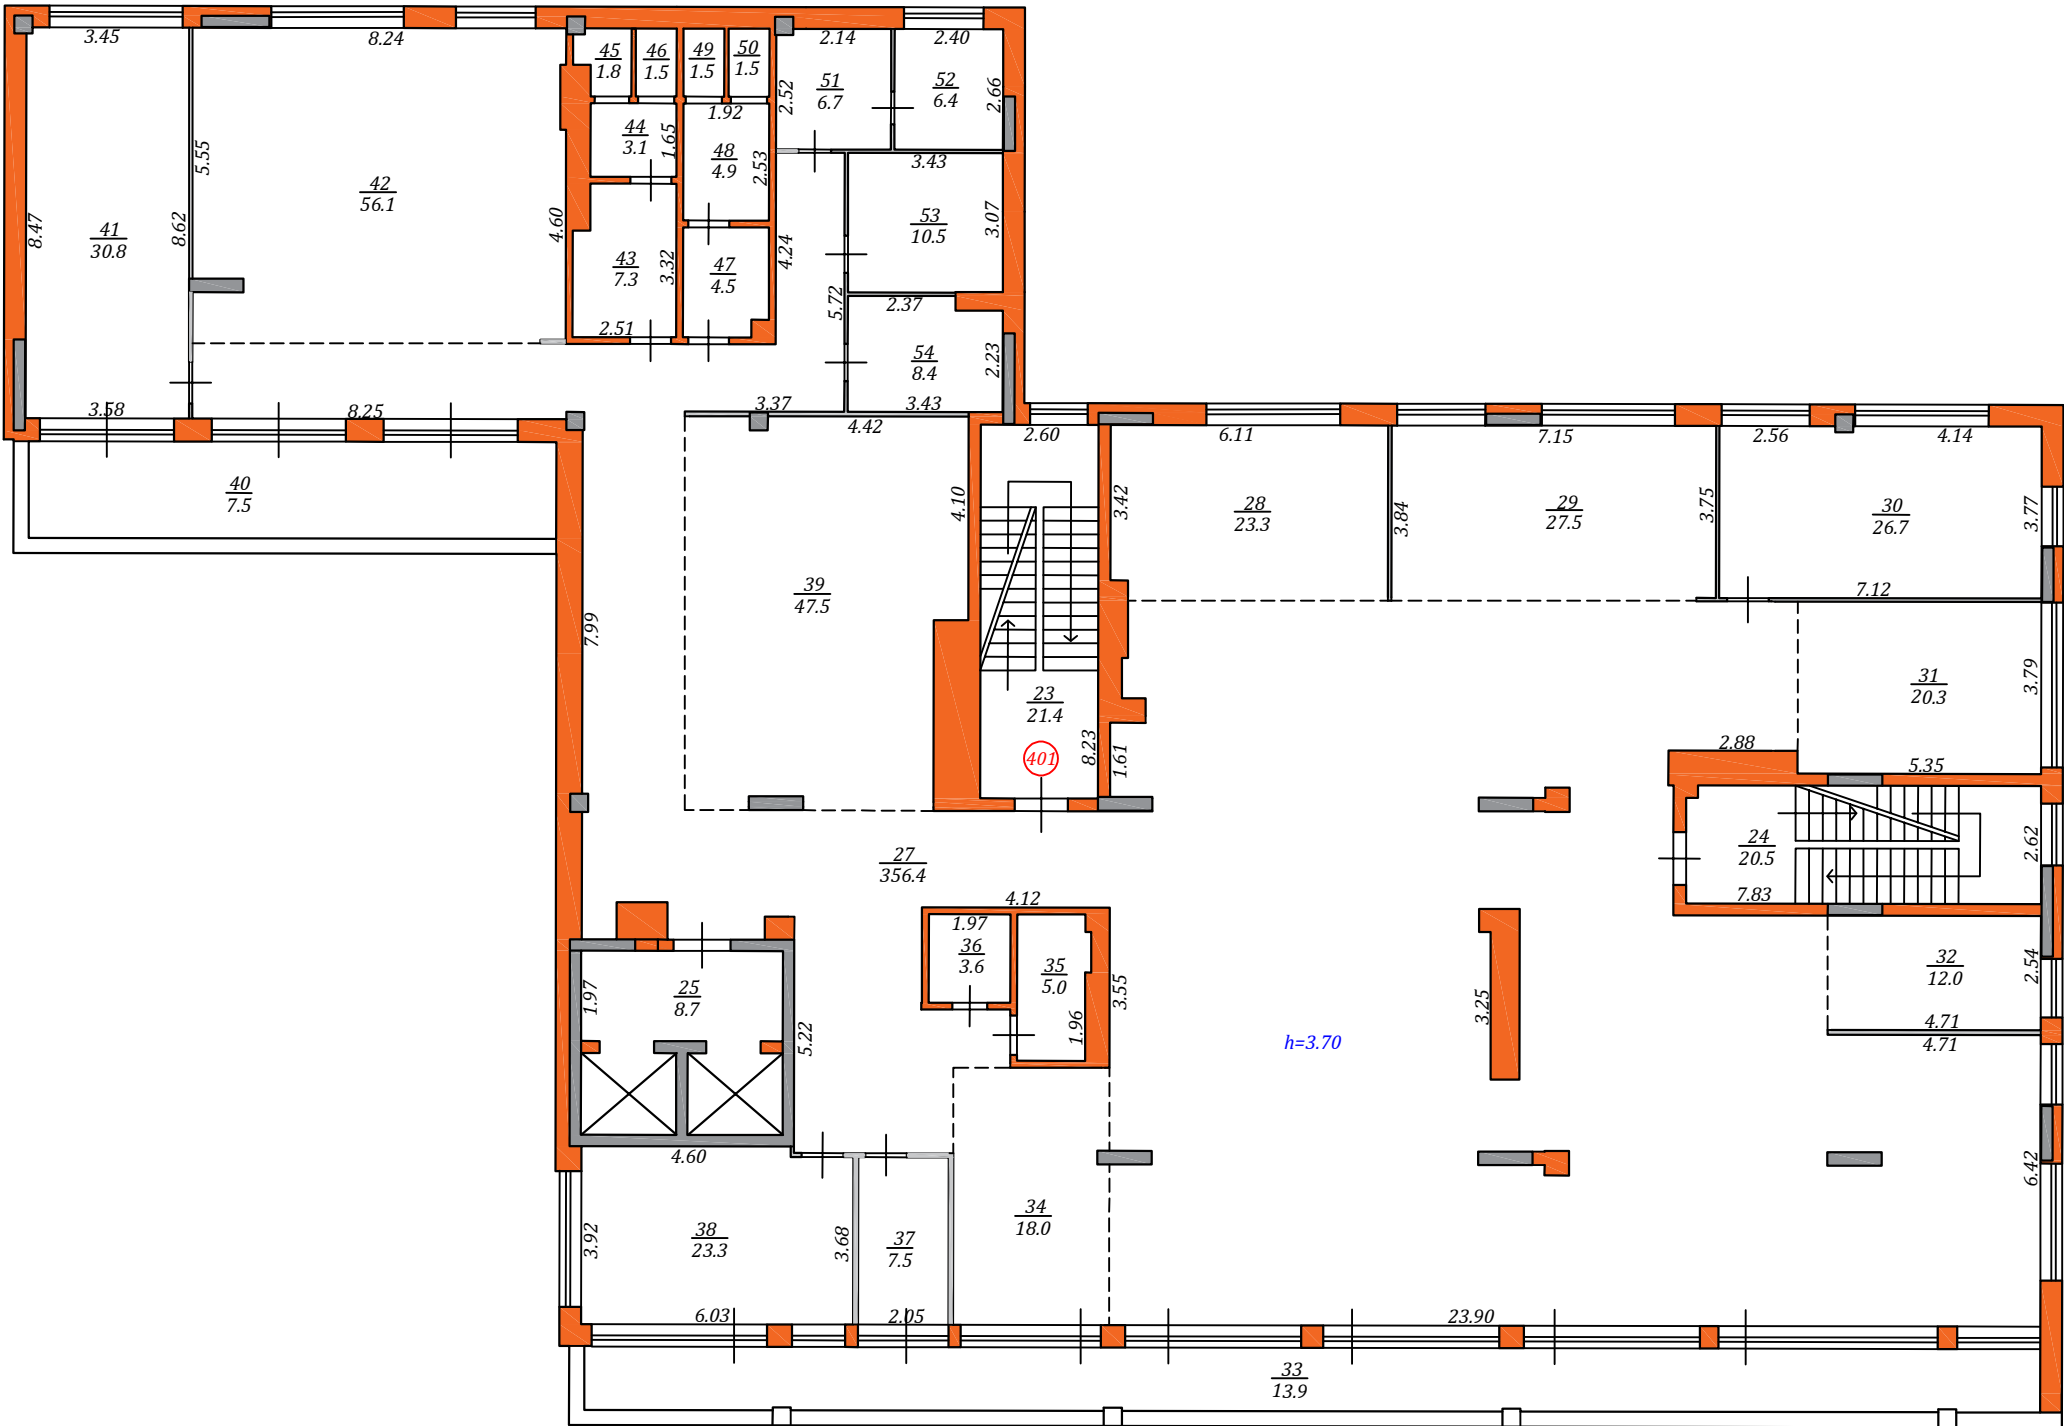

ПЛАН
громадського будинку
Адміністративний будинок літера "А-4"
(призначення)

Вулиця (провулок, площа) Стрийська, № 266-А
місто (селище, село) Львів,
район Франківський, область Львівська
Масштаб 1:200

технічний поверх

