


|               |  |          |  |              |  |              |  |              |  |              |  |              |  |
|---------------|--|----------|--|--------------|--|--------------|--|--------------|--|--------------|--|--------------|--|
| Перв. примен. |  | Справ. № |  | Подп. и дата |  | Инв. № дубл. |  | Взам. инв. № |  | Подп. и дата |  | Инв. № подл. |  |
|               |  |          |  |              |  |              |  |              |  |              |  |              |  |

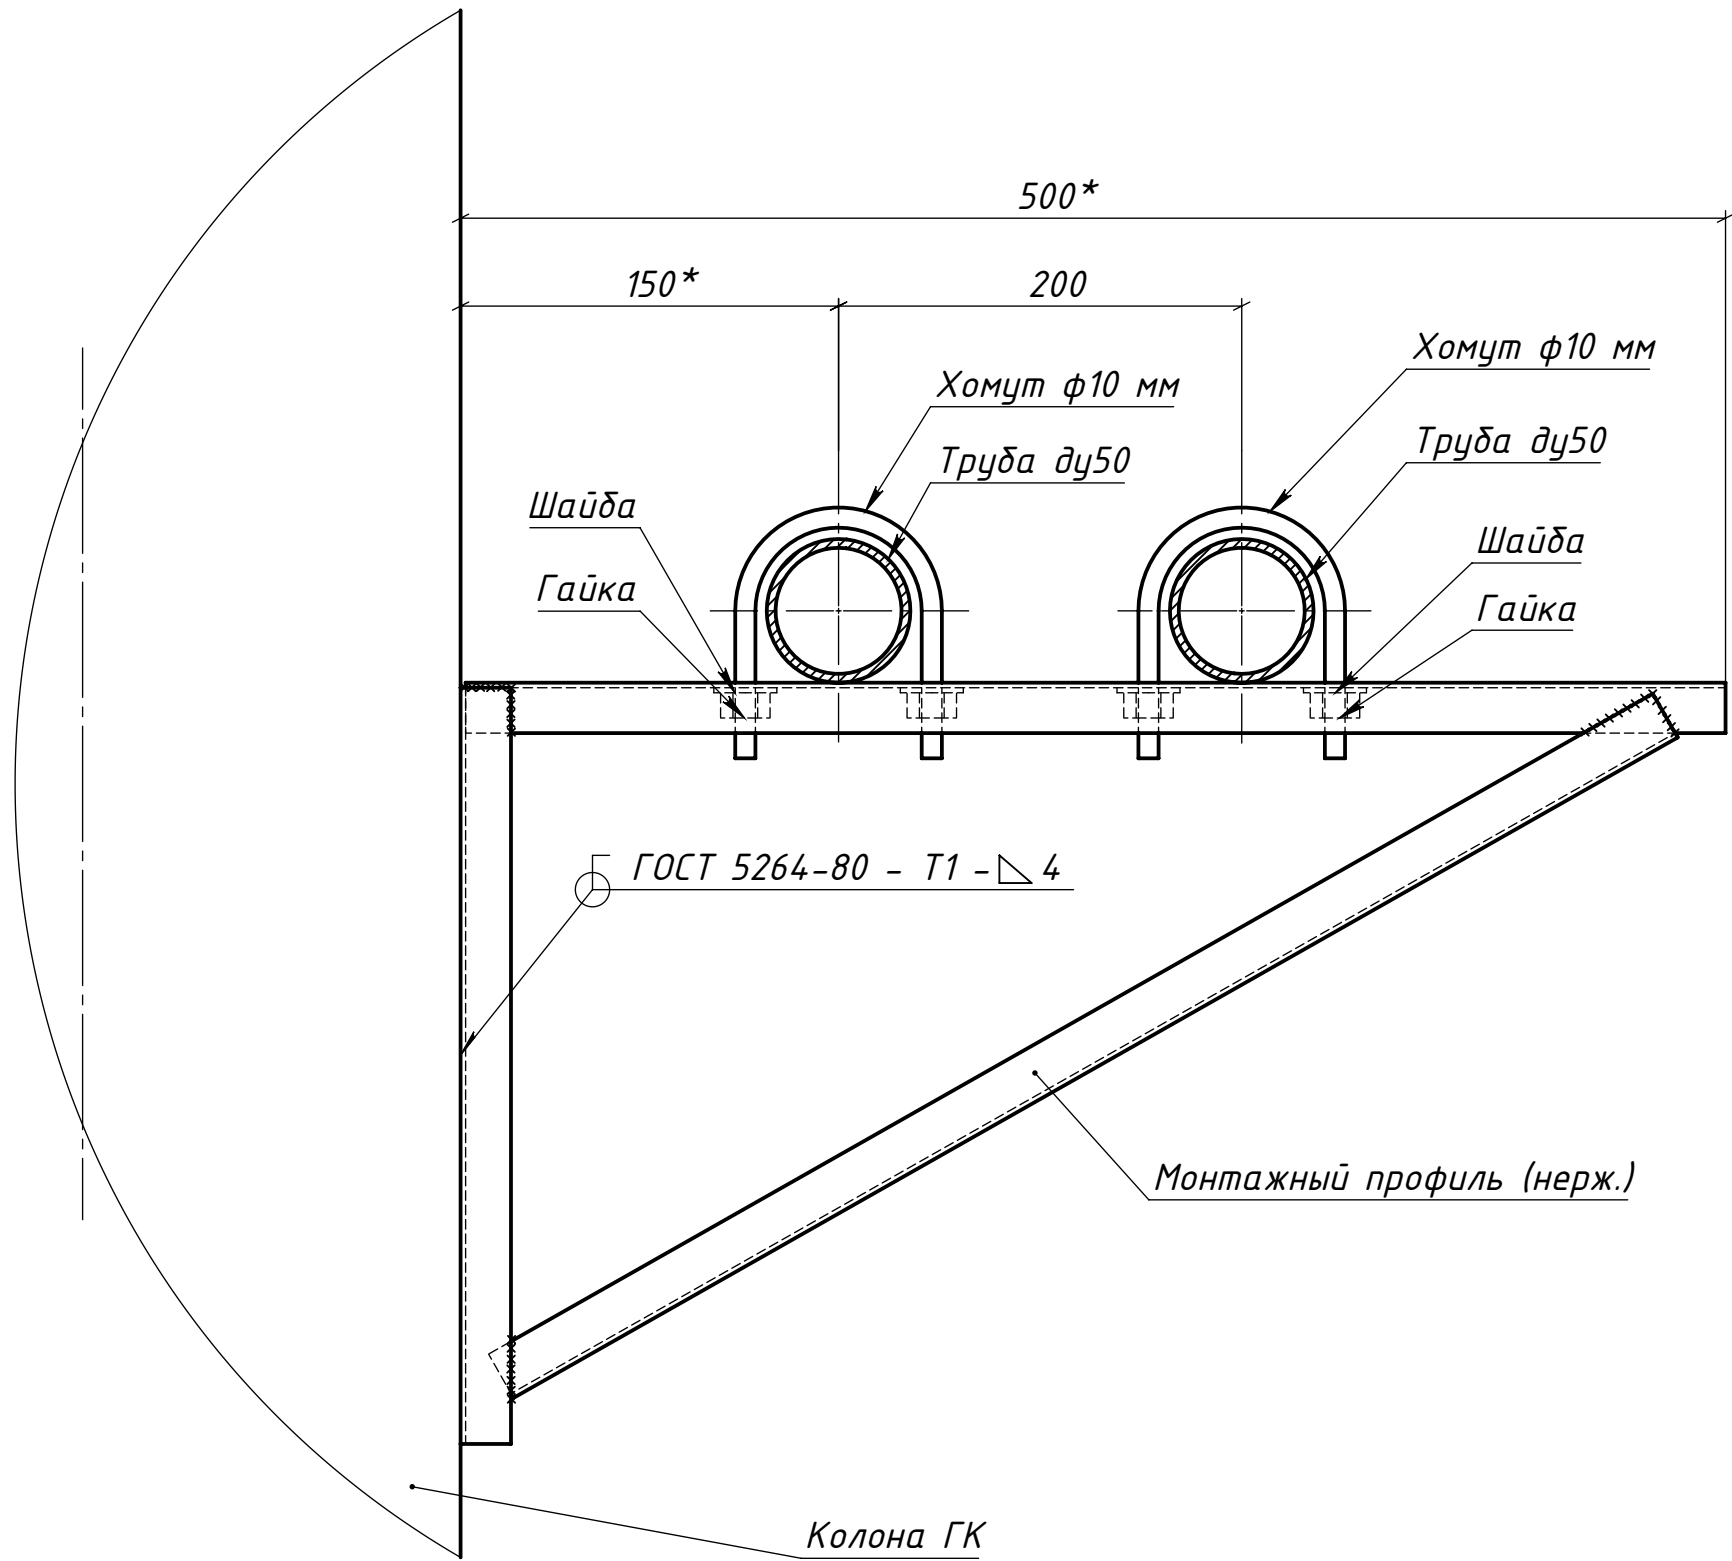

- \* - Уточнить по месту
- Монтаж выполнить по ДСТУ-Н Б В.2.5-73:2013.
- Сварочные работы выполнять исходя из ГОСТ 5264-80, электродами ЦЛ-11 либо аналогами.

|           |      |          |       |      |                                                                           |      |  |        |         |
|-----------|------|----------|-------|------|---------------------------------------------------------------------------|------|--|--------|---------|
|           |      |          |       |      | КР-ТК-0001/231-02                                                         |      |  |        |         |
|           |      |          |       |      | Техническое переоснащение системы вентиляции и отопления главного корпуса | Лит. |  | Маса   | Масштаб |
|           |      |          |       |      |                                                                           |      |  |        |         |
| Зм.       | Лист | № докум. | Підп. | Дата |                                                                           | Лист |  | Листів |         |
| Розроб.   |      |          |       |      | Кронштейн для крепления трассы теплоснабжения                             |      |  |        |         |
| Перев.    |      |          |       |      |                                                                           |      |  |        |         |
|           |      |          |       |      |                                                                           |      |  |        |         |
| Т. контр. |      |          |       |      |                                                                           |      |  |        |         |