


Дизайн-студия  
30 градусов

Дизайн-проект интерьера квартиры,  
расположенной по адресу:  
г. Киев, ул. Ломоносова

Исполнитель:  
дизайн-студия 30 градусов

Заказчик:

Киев-2016 г.

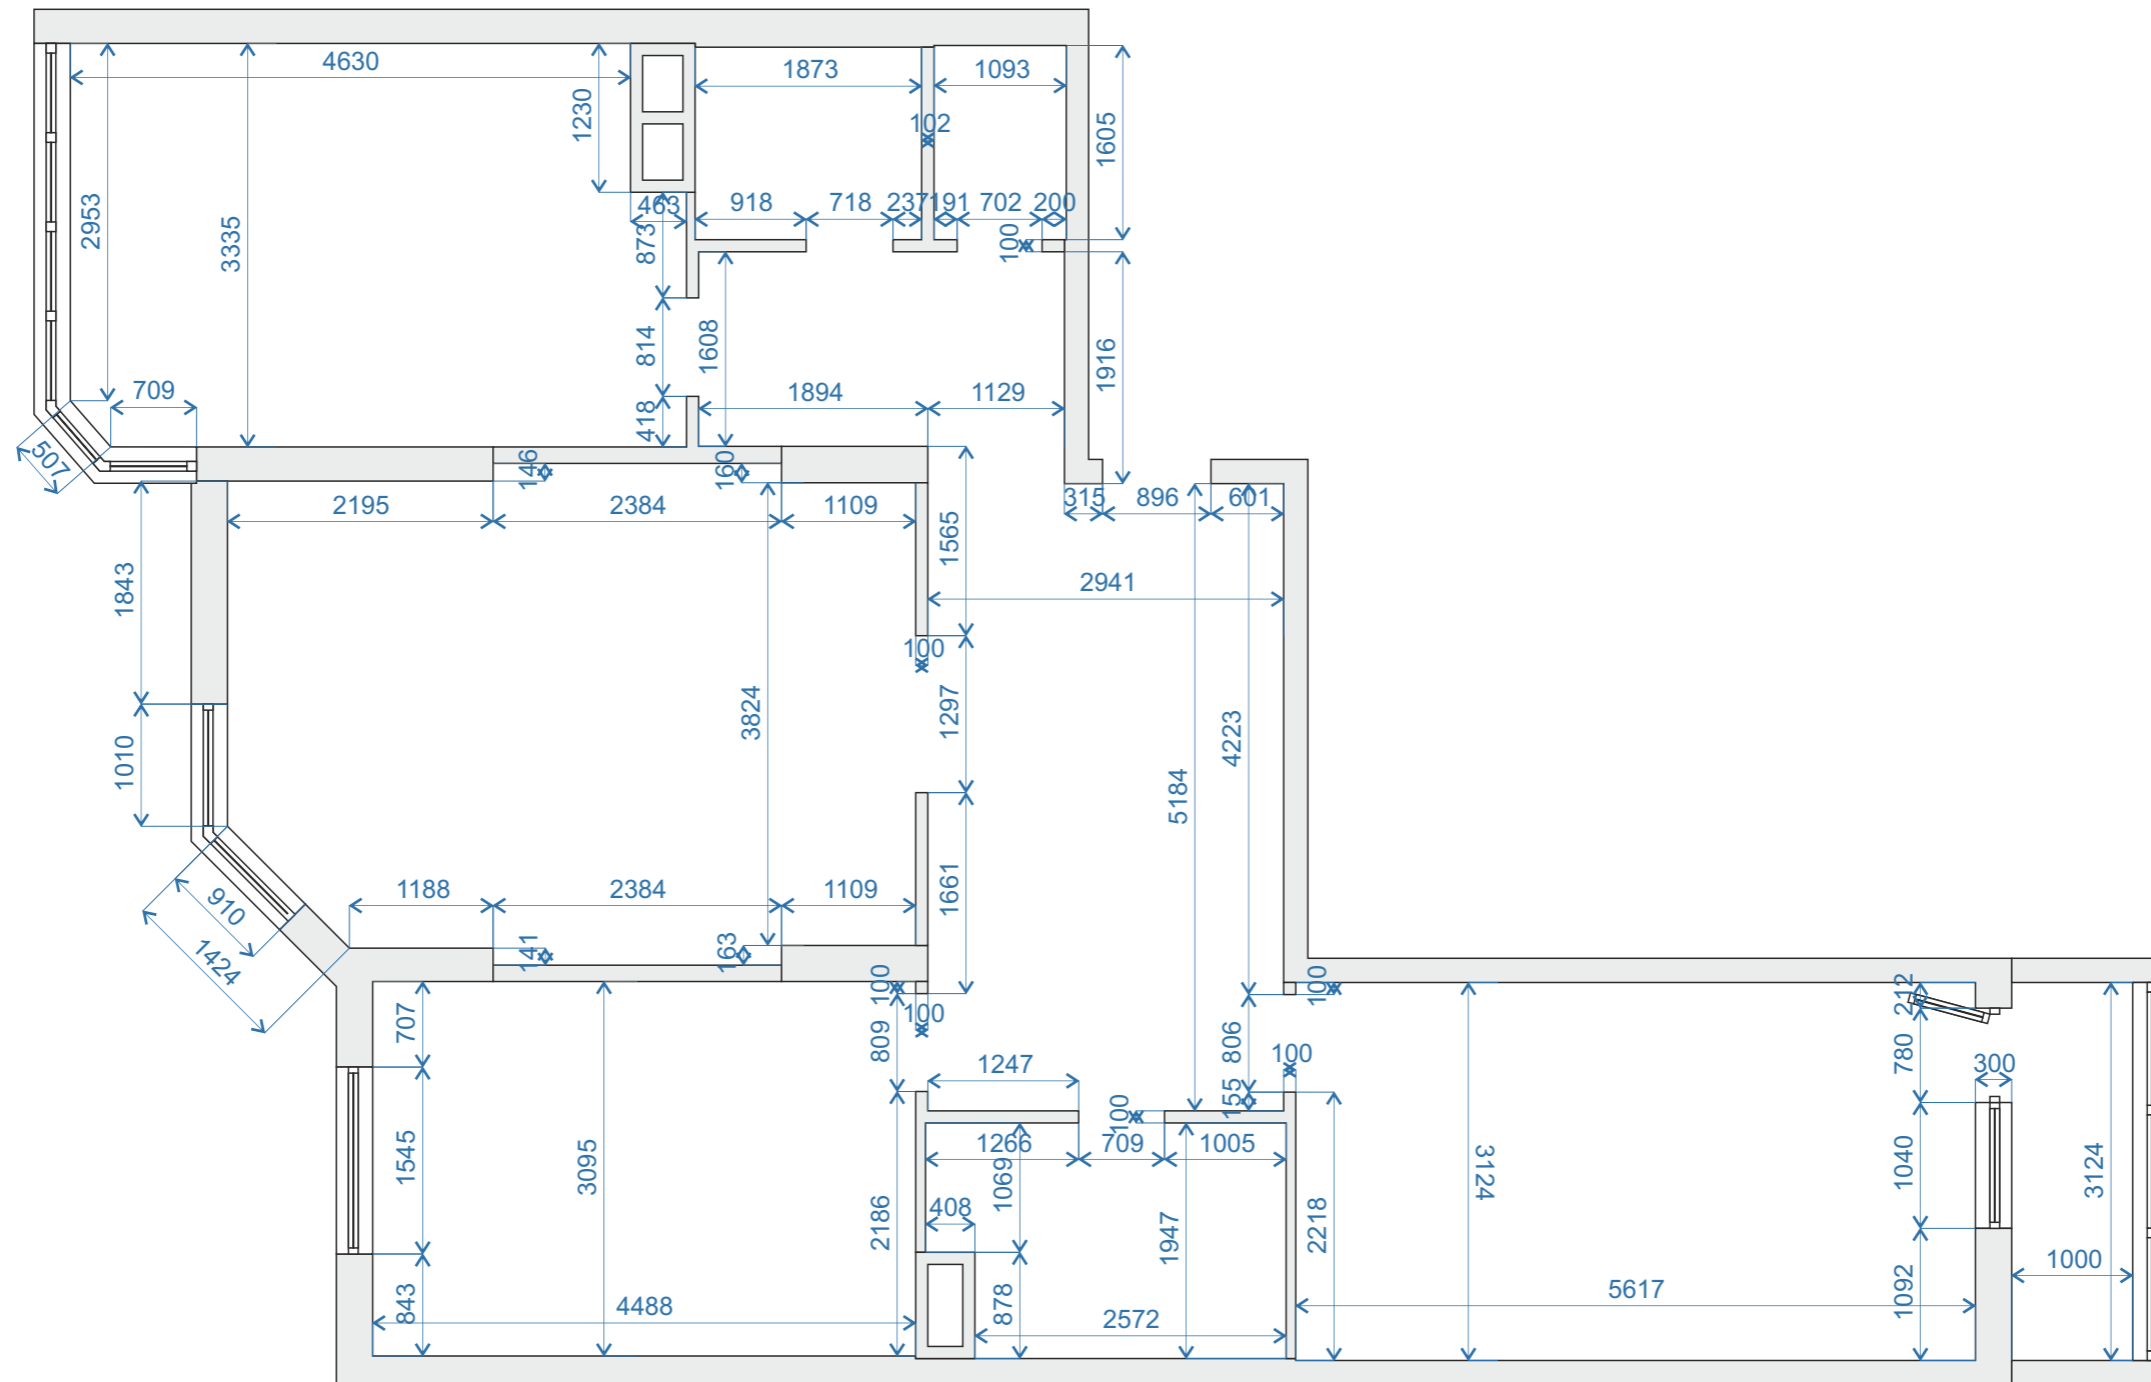


Индивидуальный жилой квартира по адресу:  
г.Киев, ул. Ломоносова

Заказчик	Исполнитель	Стадия	Лист	Листов
	Исполнитель	РП	2	
Обмерный план		Дизайн-студия 30 градусов		



1 Холл	20,45
2 Гостиная	22,09
3 Кухня	16,35
4 спальня	13,89
5 Детская	17,54
6 Ванная	5,44
7 Санузел	2,98
8 Кладовая	1,75
9 Балкон	3,60
<hr/>	
Итого	103,60
Проемы	0,70
Всего	104,79

Индивидуальный жилой квартира по адресу: г.Киев, ул. Ломоносова				
Заказчик	Исполнитель	Стадия	Лист	Листов
	Исполнитель	РП	3	
Экспликация		Дизайн-студия 30 градусов		

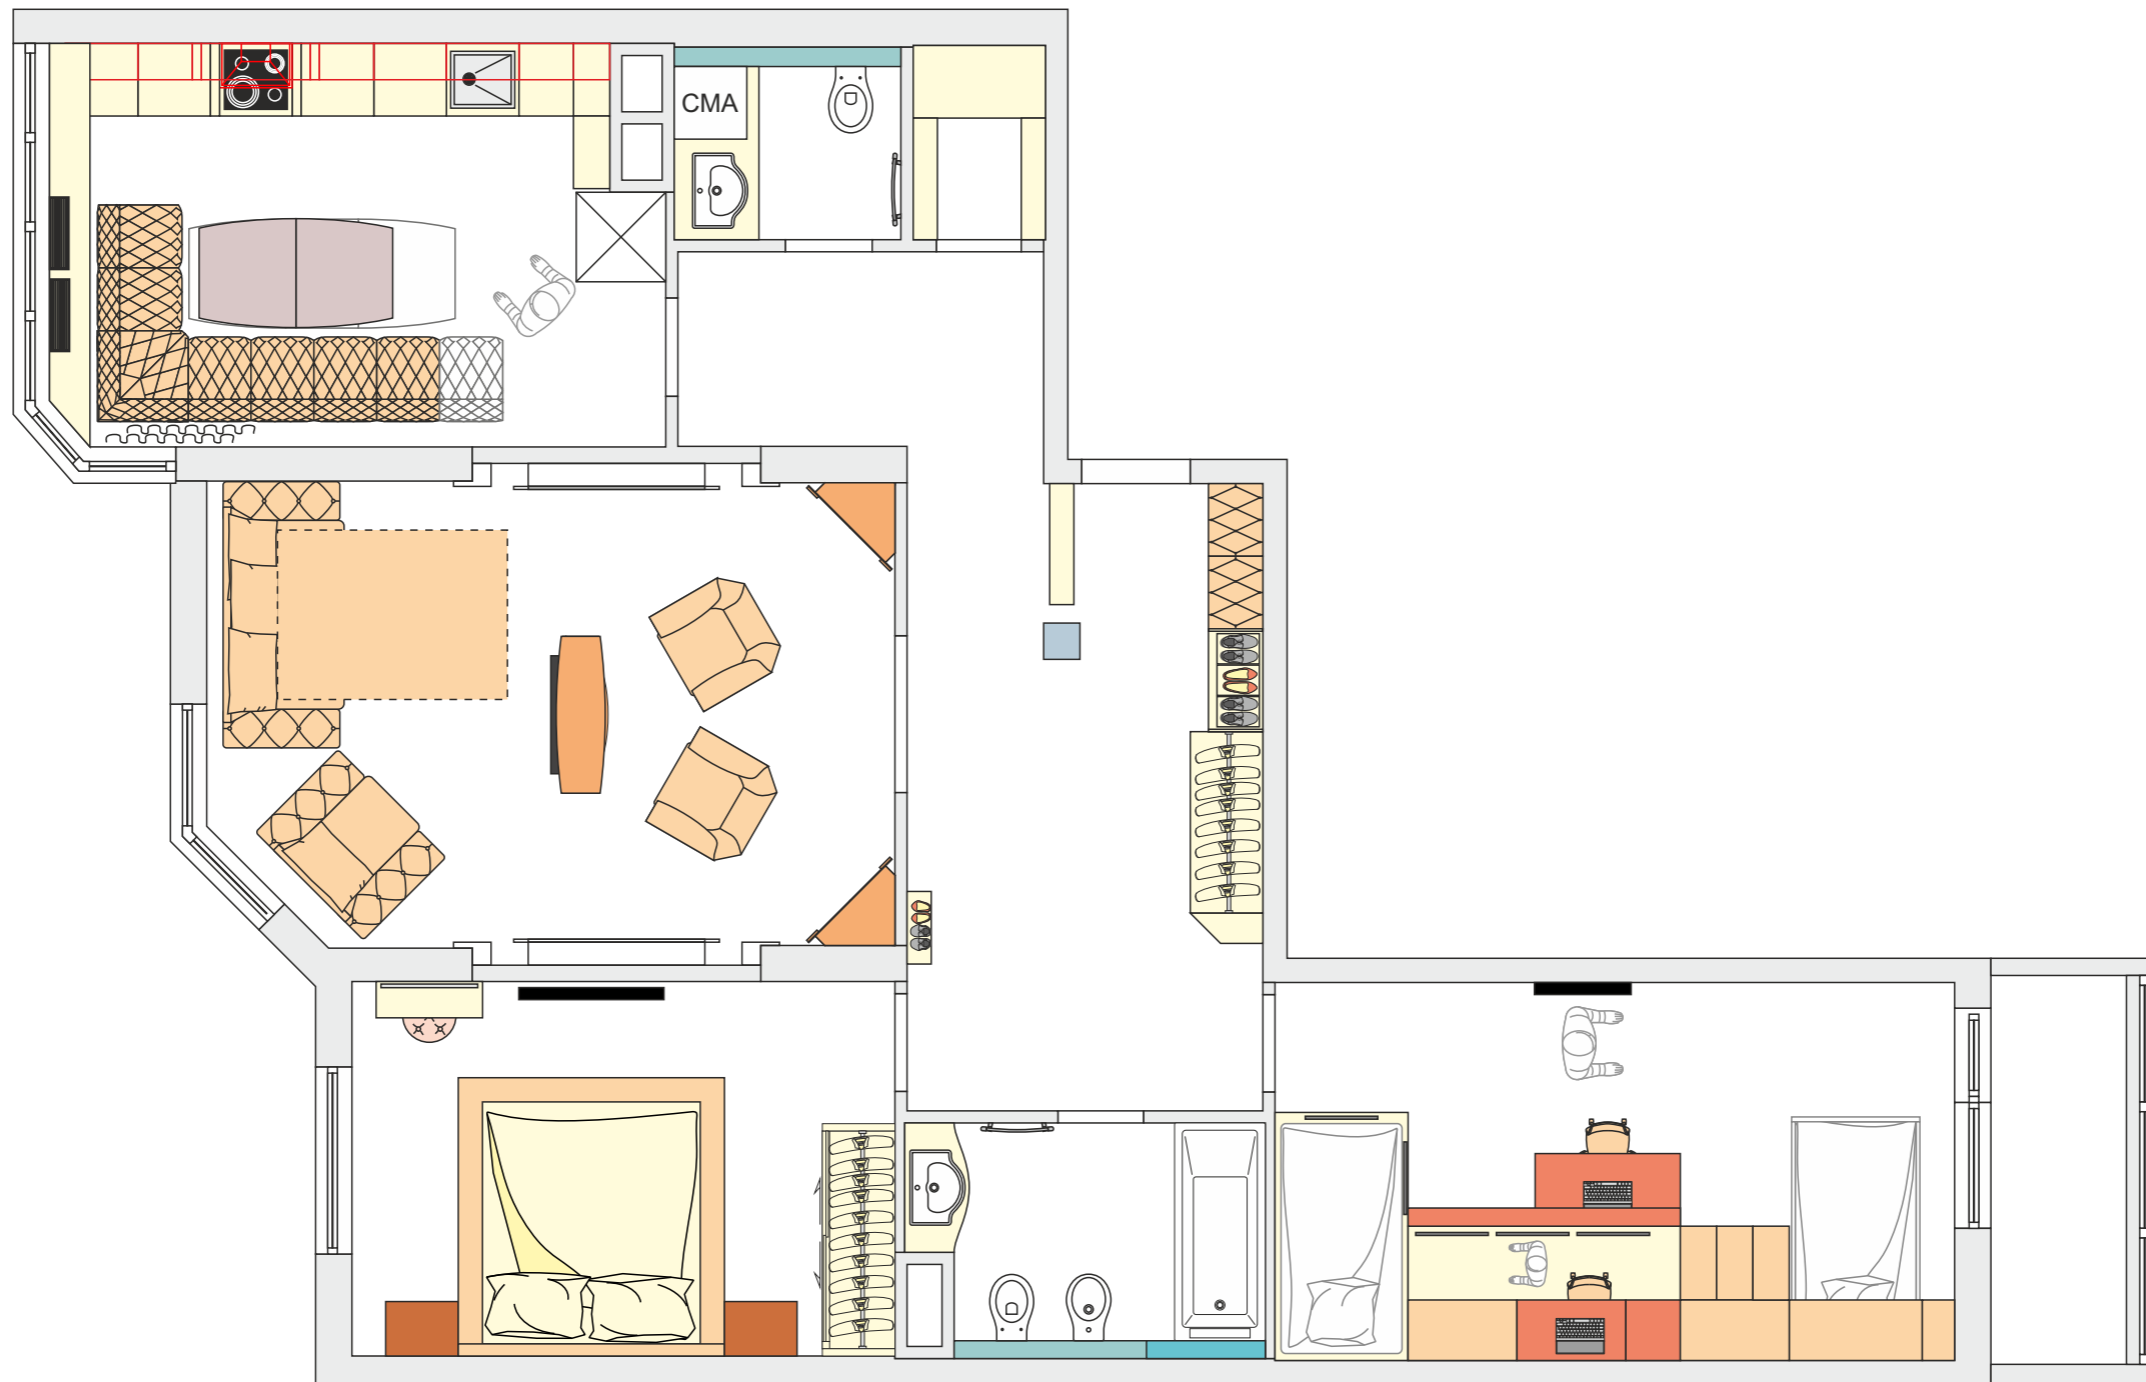


Индивидуальный жилой квартира по адресу:  
г.Киев, ул. Ломоносова

Заказчик	Исполнитель	Стадия	Лист	Листов
	Исполнитель	РП	4	


План с расстановкой  
мебели и оборудования

Дизайн-студия  
30 градусов

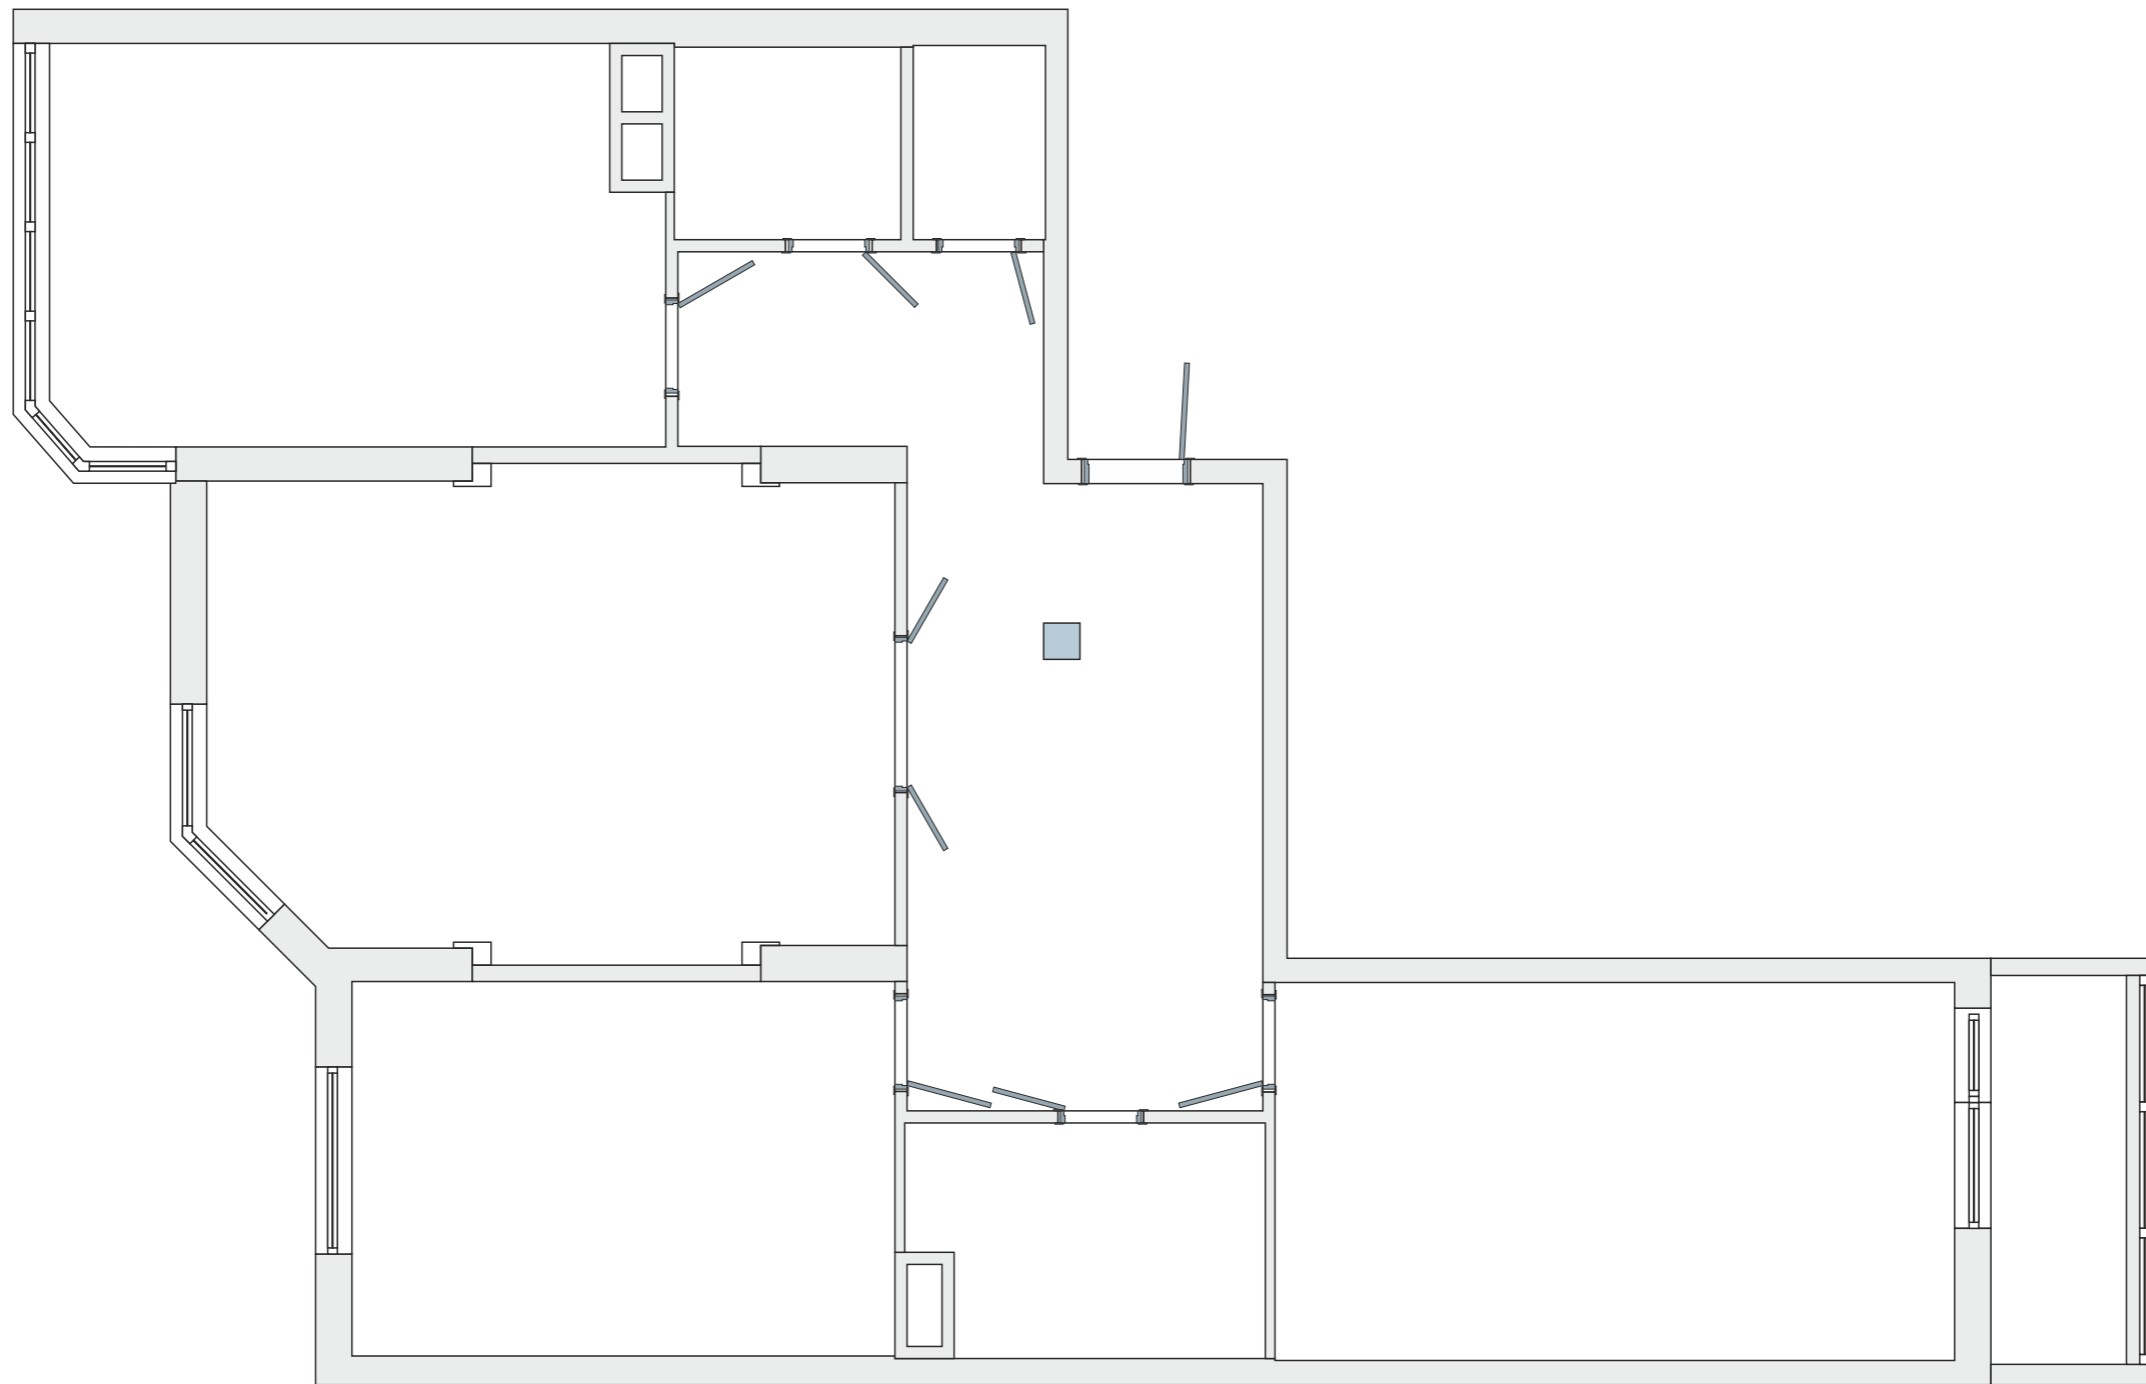


Индивидуальный жилой квартира по адресу:  
г.Киев, ул. Ломоносова

Заказчик	Исполнитель	Стадия	Лист	Листов
	Исполнитель	РП	5	
Схема открывания дверей		Дизайн-студия 30 градусов		

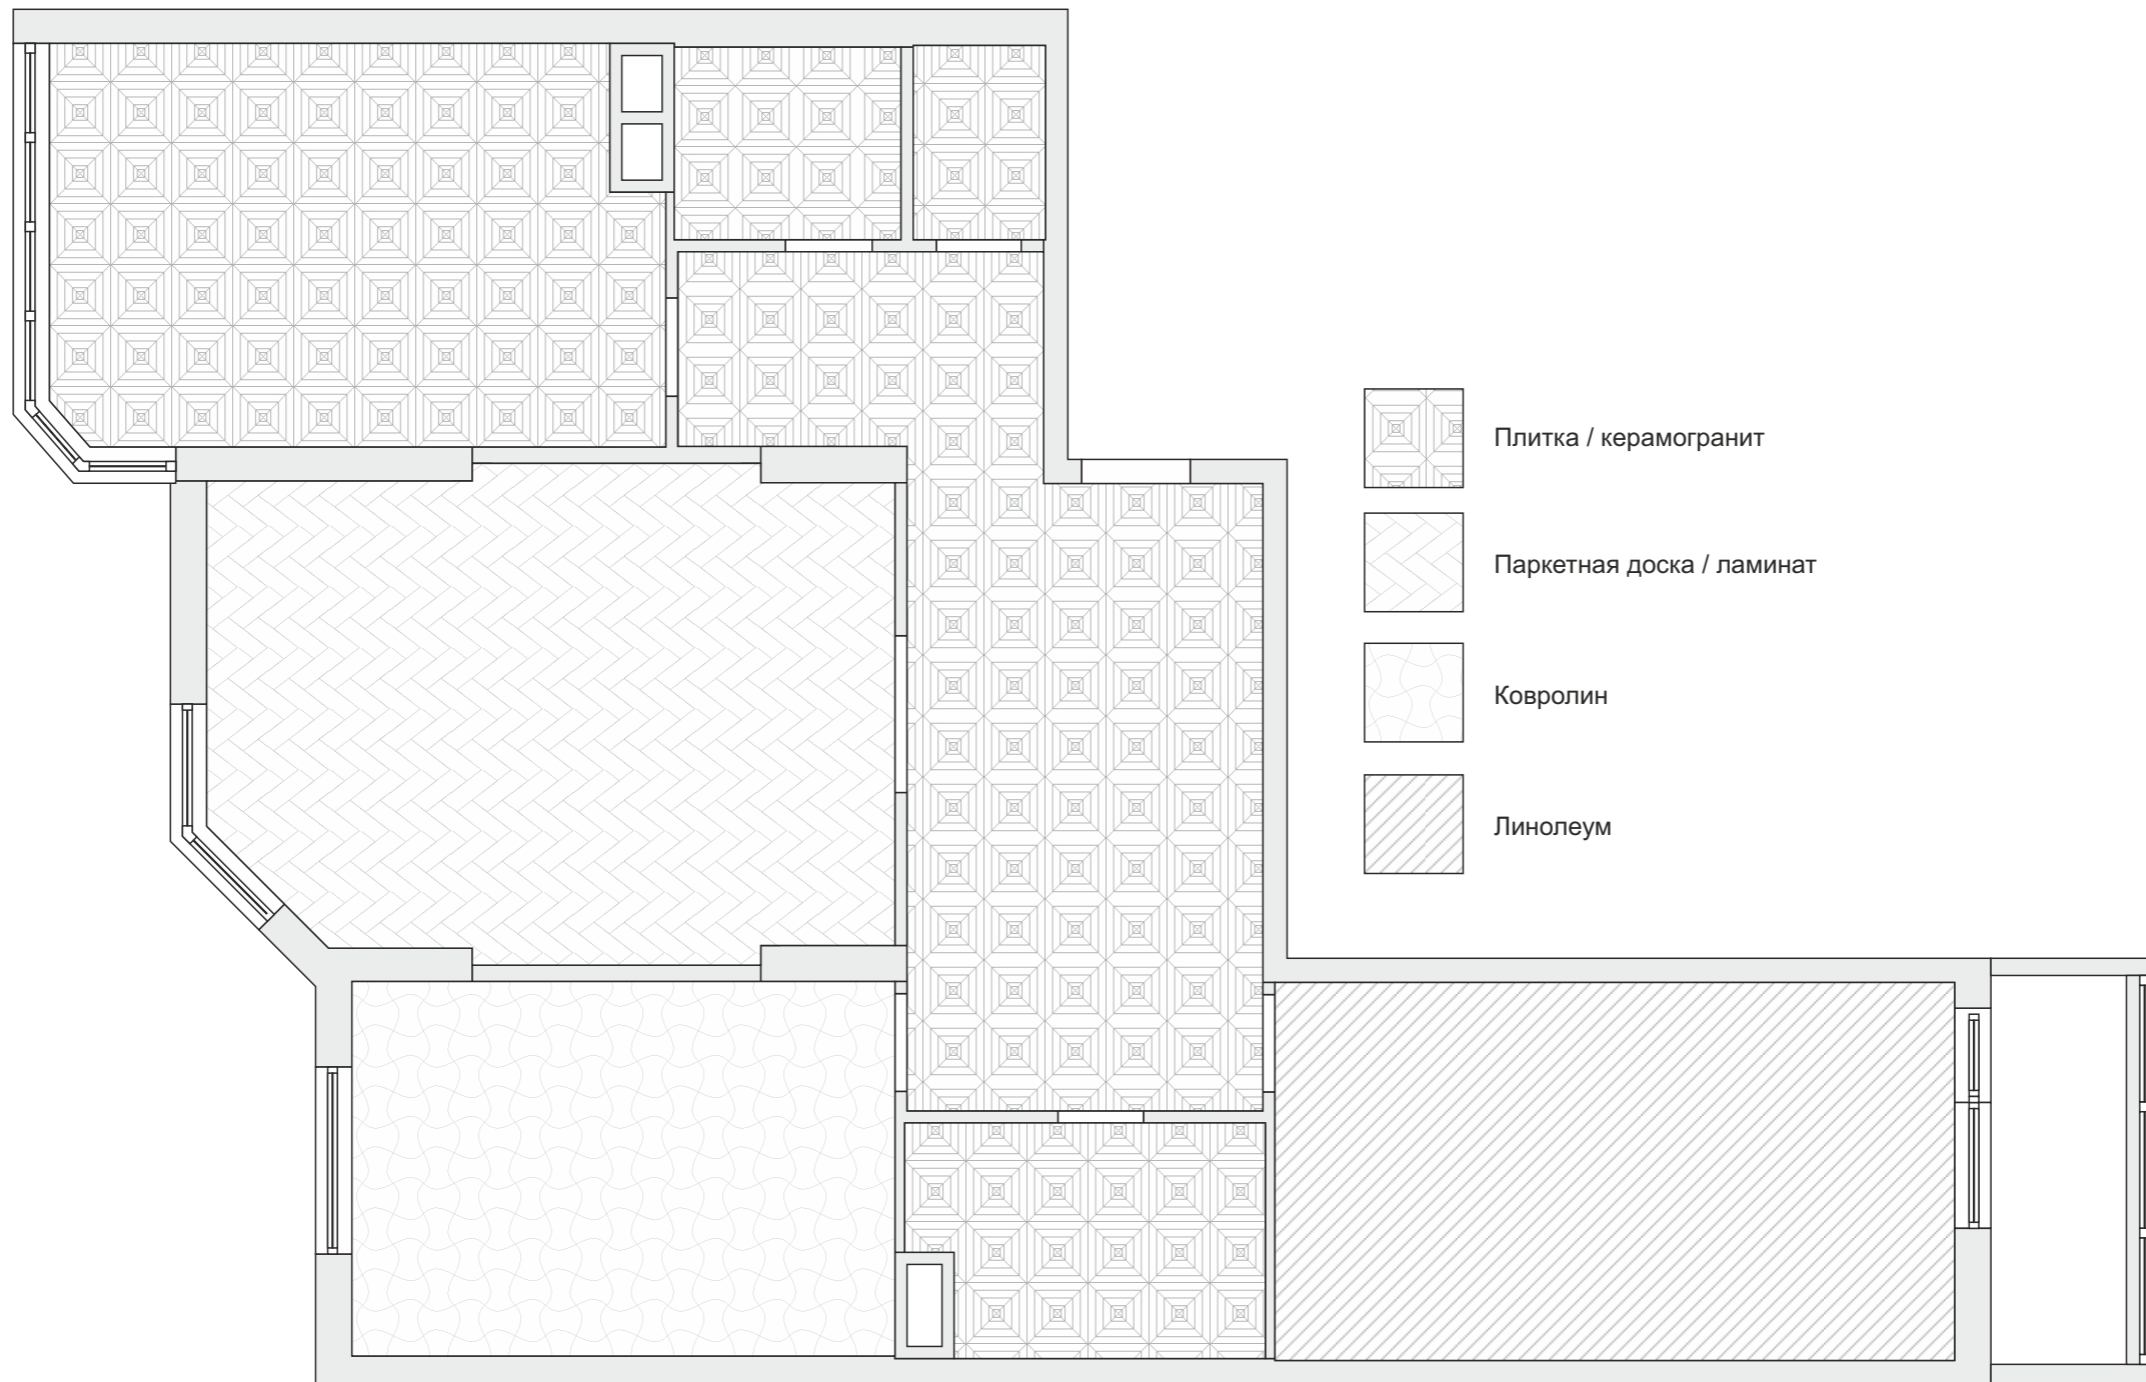

-  Плитка / керамогранит
-  Паркетная доска / ламинат
-  Ковролин
-  Линолеум

<i>Индивидуальный жилой квартира по адресу: г.Киев, ул. Ломоносова</i>				
<i>Заказчик</i>	<i>Исполнитель</i>	<i>Стадия</i>	<i>Лист</i>	<i>Листов</i>
	<i>Исполнитель</i>	РП	6	
<i>План напольных покрытий</i>		<i>Дизайн-студия 30 градусов</i>		

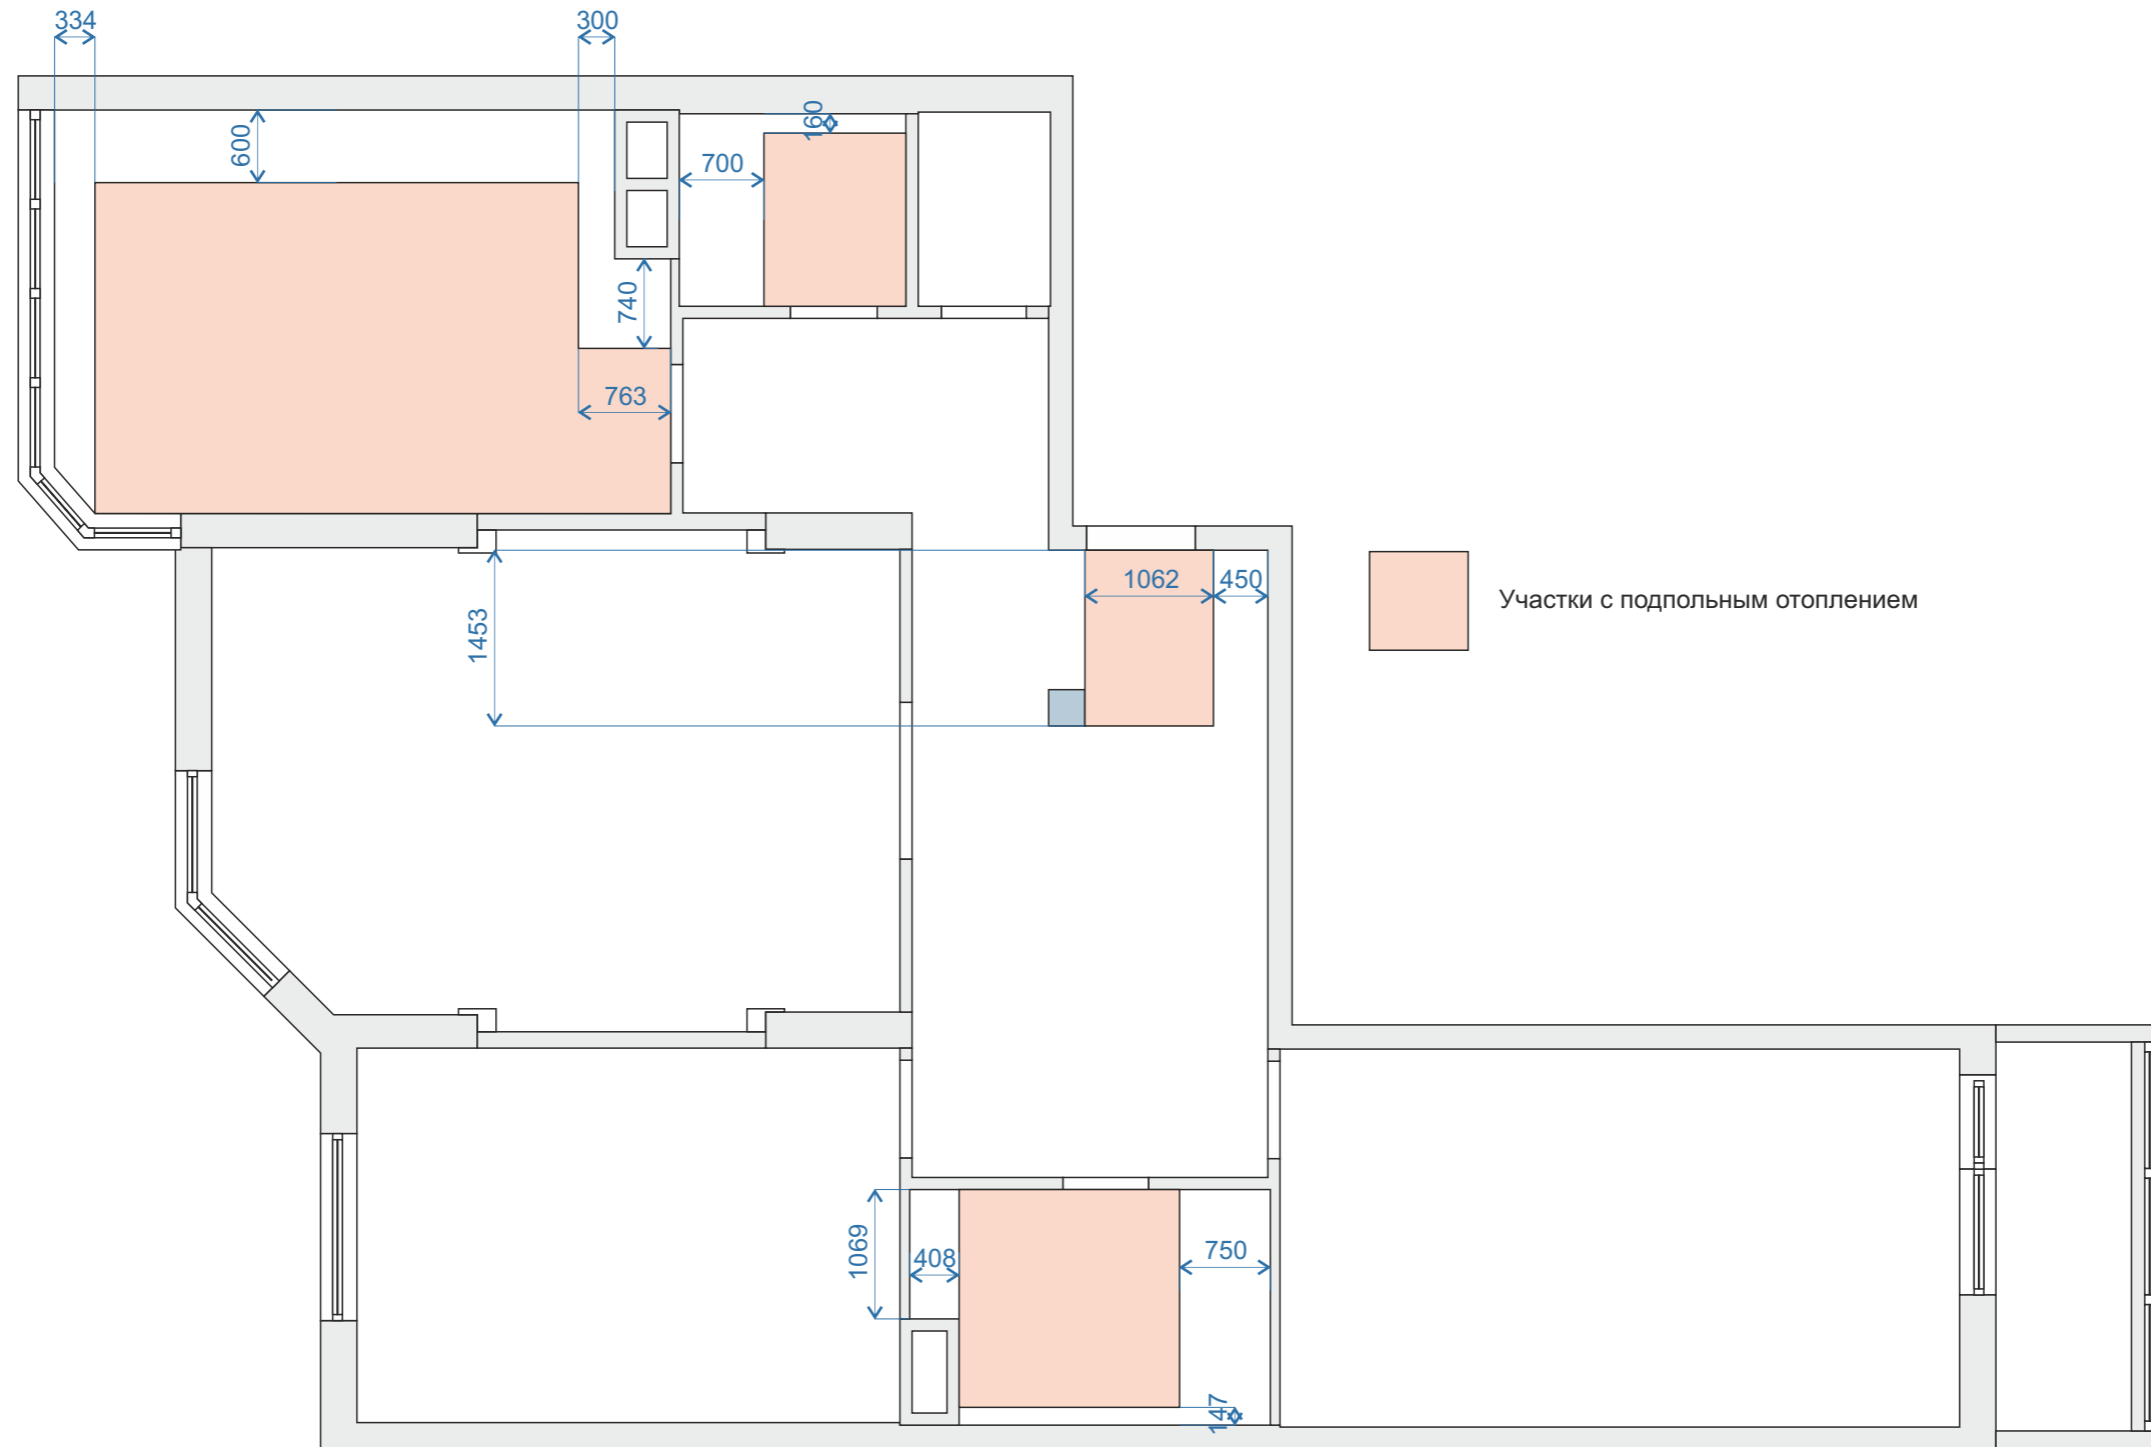


Индивидуальный жилой квартира по адресу:  
г.Киев, ул. Ломоносова

Заказчик	Исполнитель	Стадия	Лист	Листов
	Исполнитель	РП	7	

План подпольного отопления


Дизайн-студия  
30 градусов

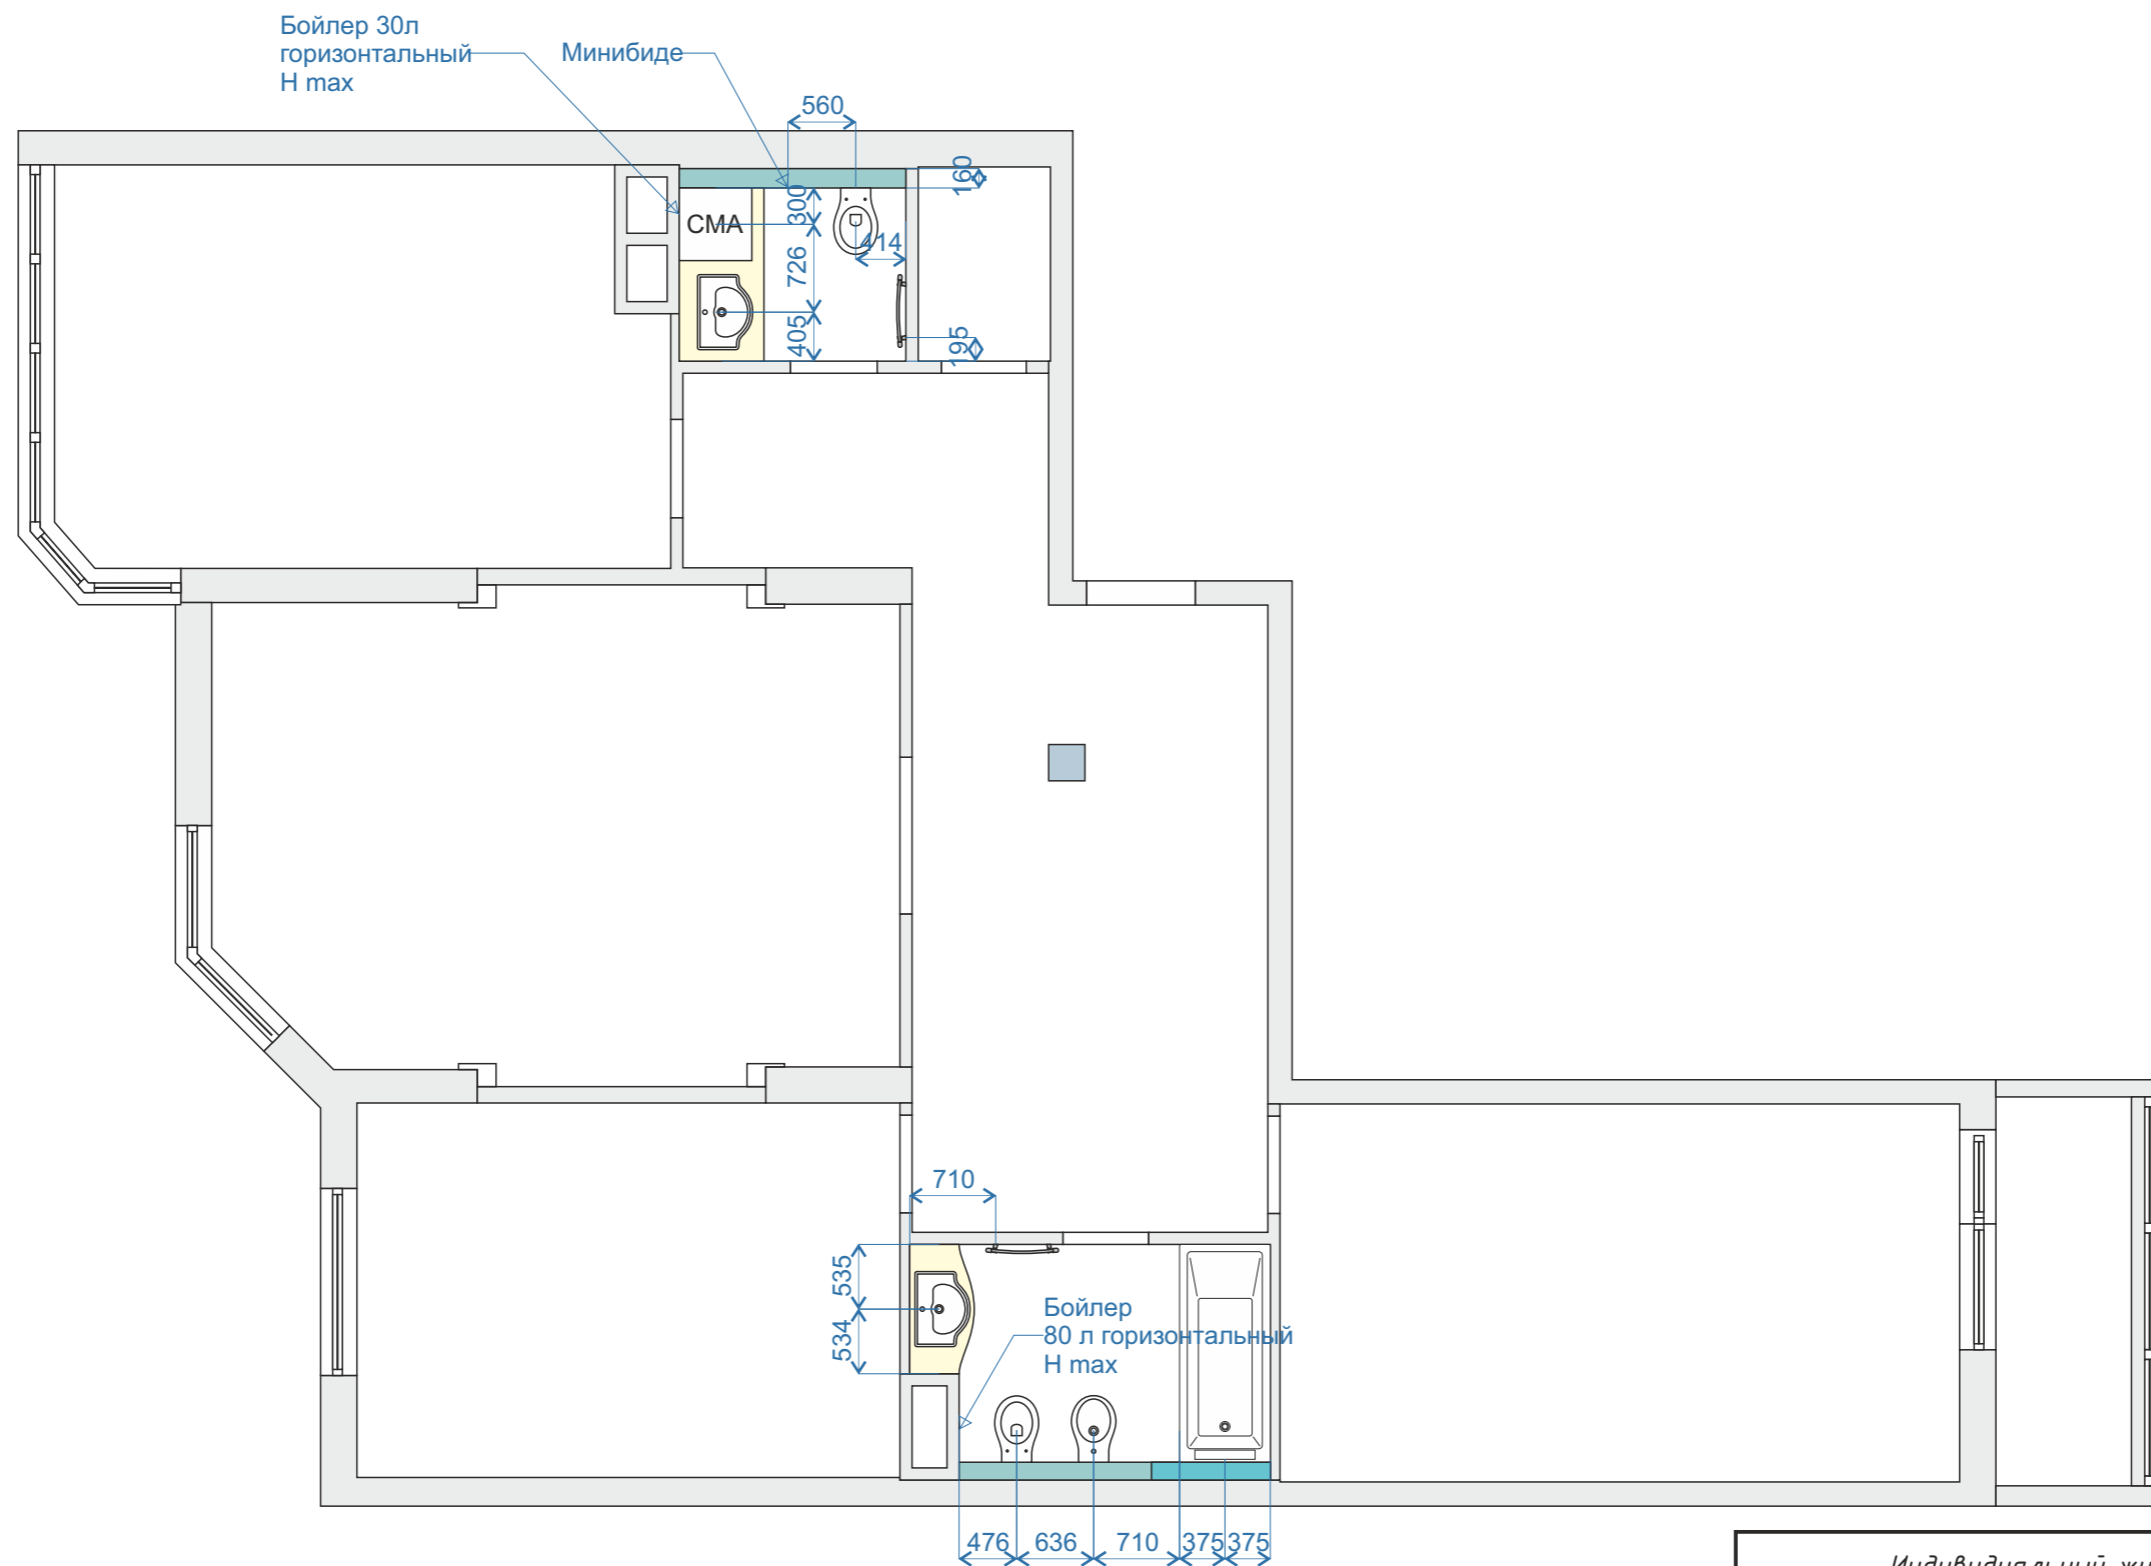

Индивидуальный жилой квартира по адресу:  
г.Киев, ул. Ломоносова


Заказчик	Исполнитель	Стадия	Лист	Листов
	Исполнитель	РП	7	
План сантехнического оборудования		Дизайн-студия 30 градусов		



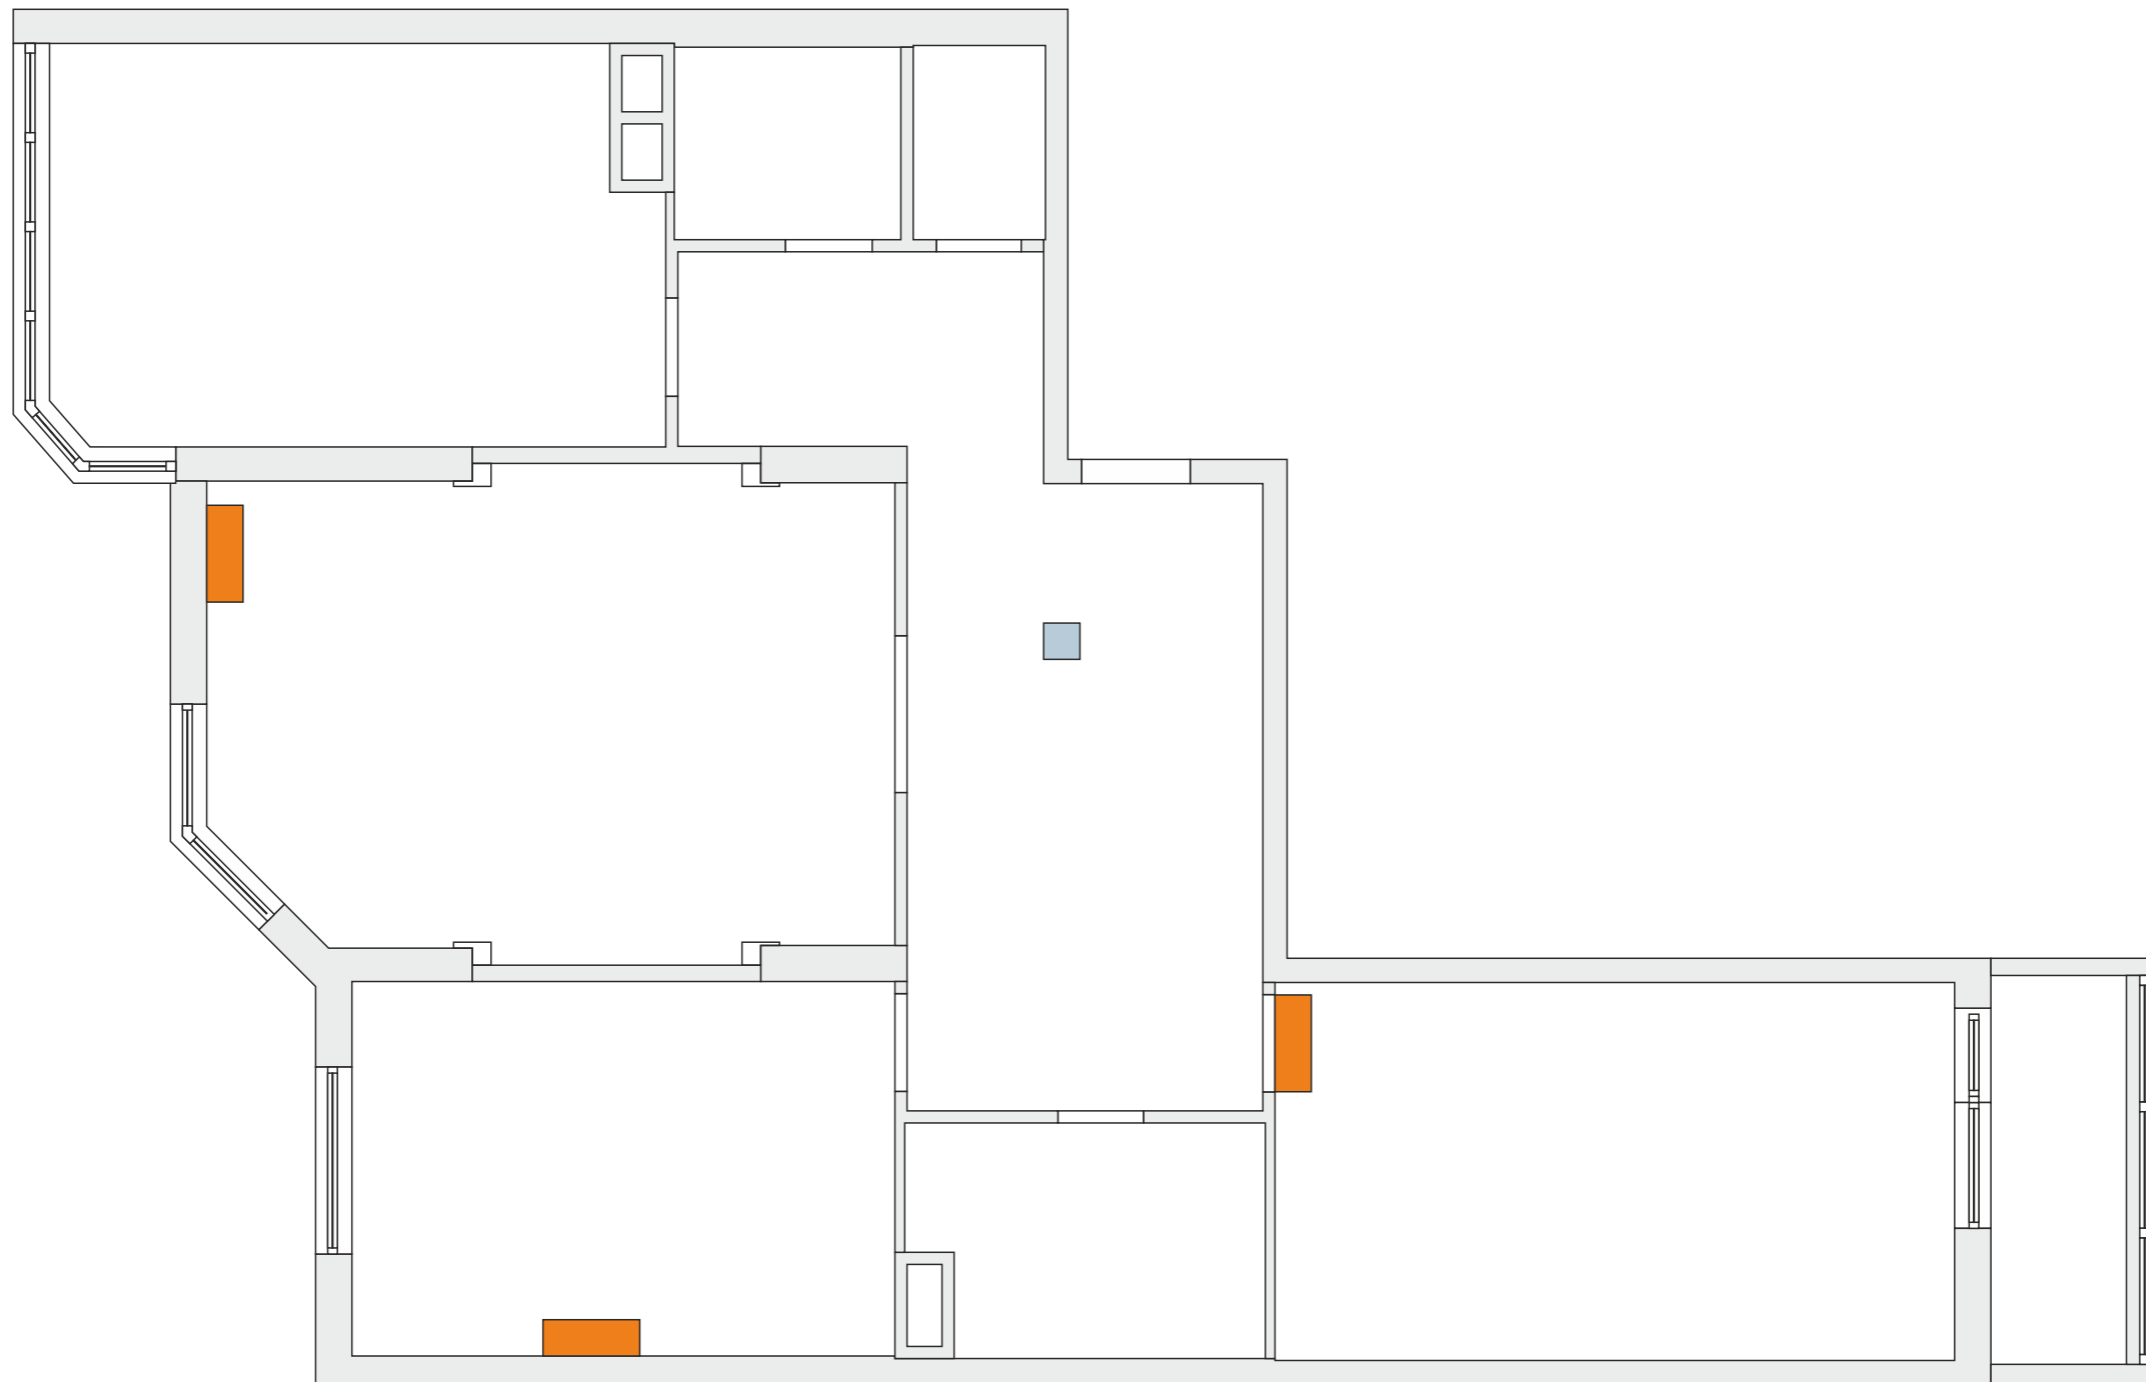


Индивидуальный жилой квартира по адресу:  
г.Киев, ул. Ломоносова

Заказчик	Исполнитель	Стадия	Лист	Листов
	Исполнитель	РП	7	
План кондиционирования		Дизайн-студия 30 градусов		

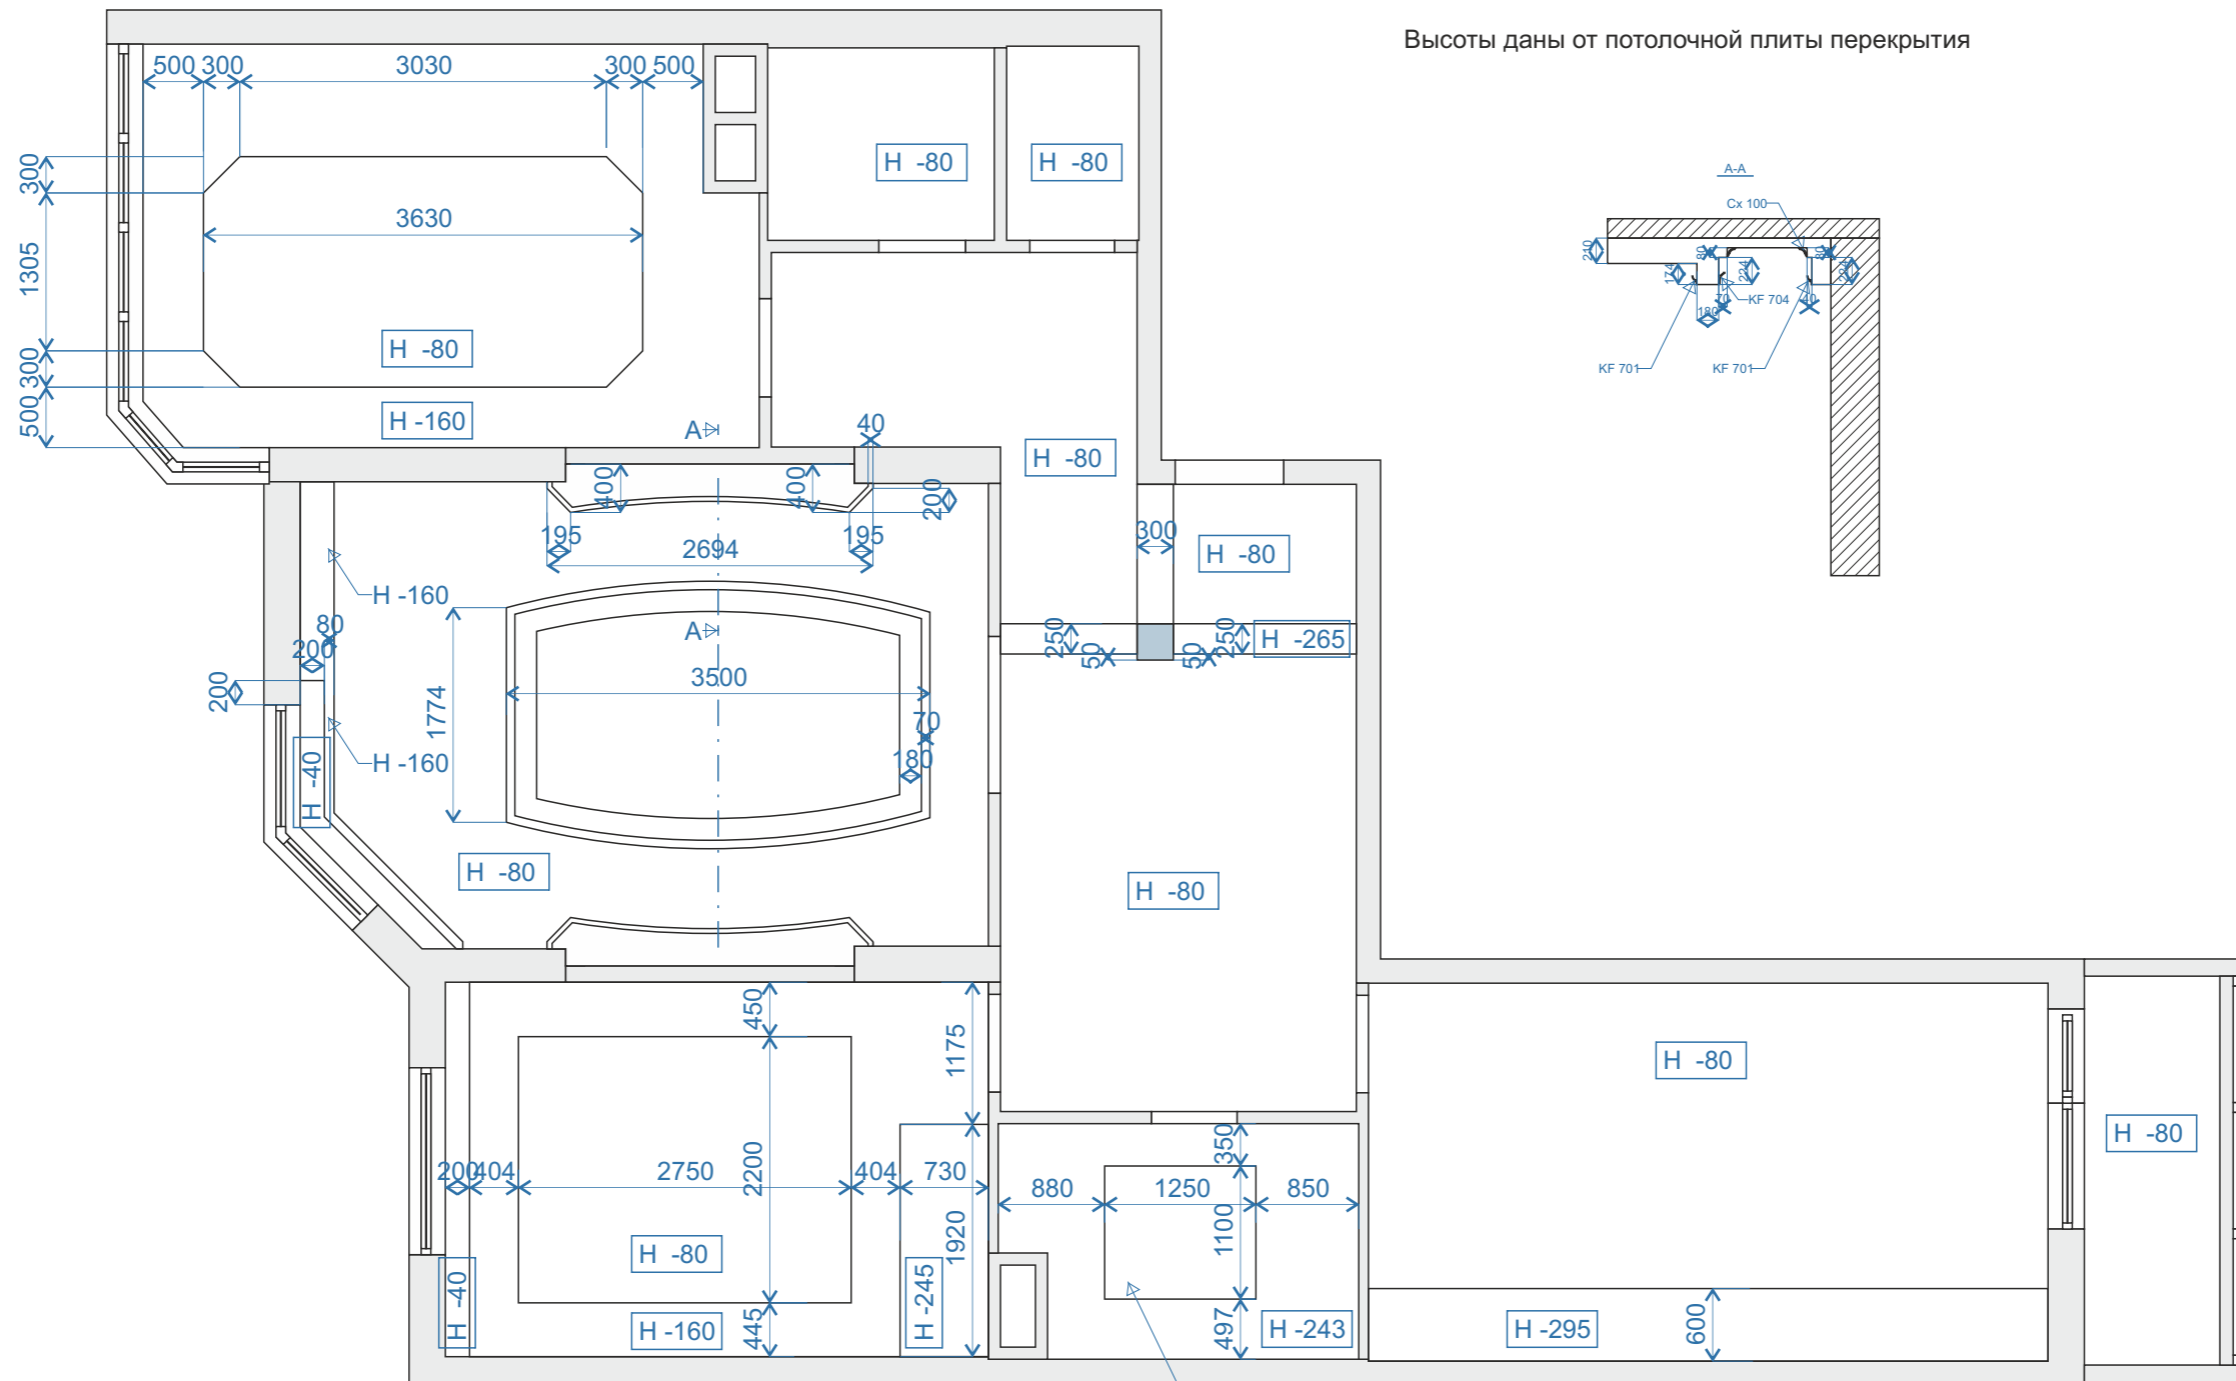


Высоты даны от потолочной плиты перекрытия

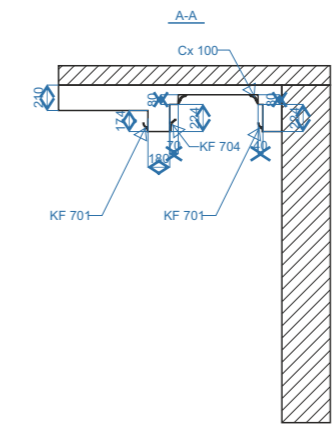


Натяжной потолок

Индивидуальный жилой квартира по адресу: г.Киев, ул. Ломоносова				
Заказчик	Исполнитель	Стадия	Лист	Листов
	Исполнитель	РП	7	
План потолка		Дизайн-студия 30 градусов		

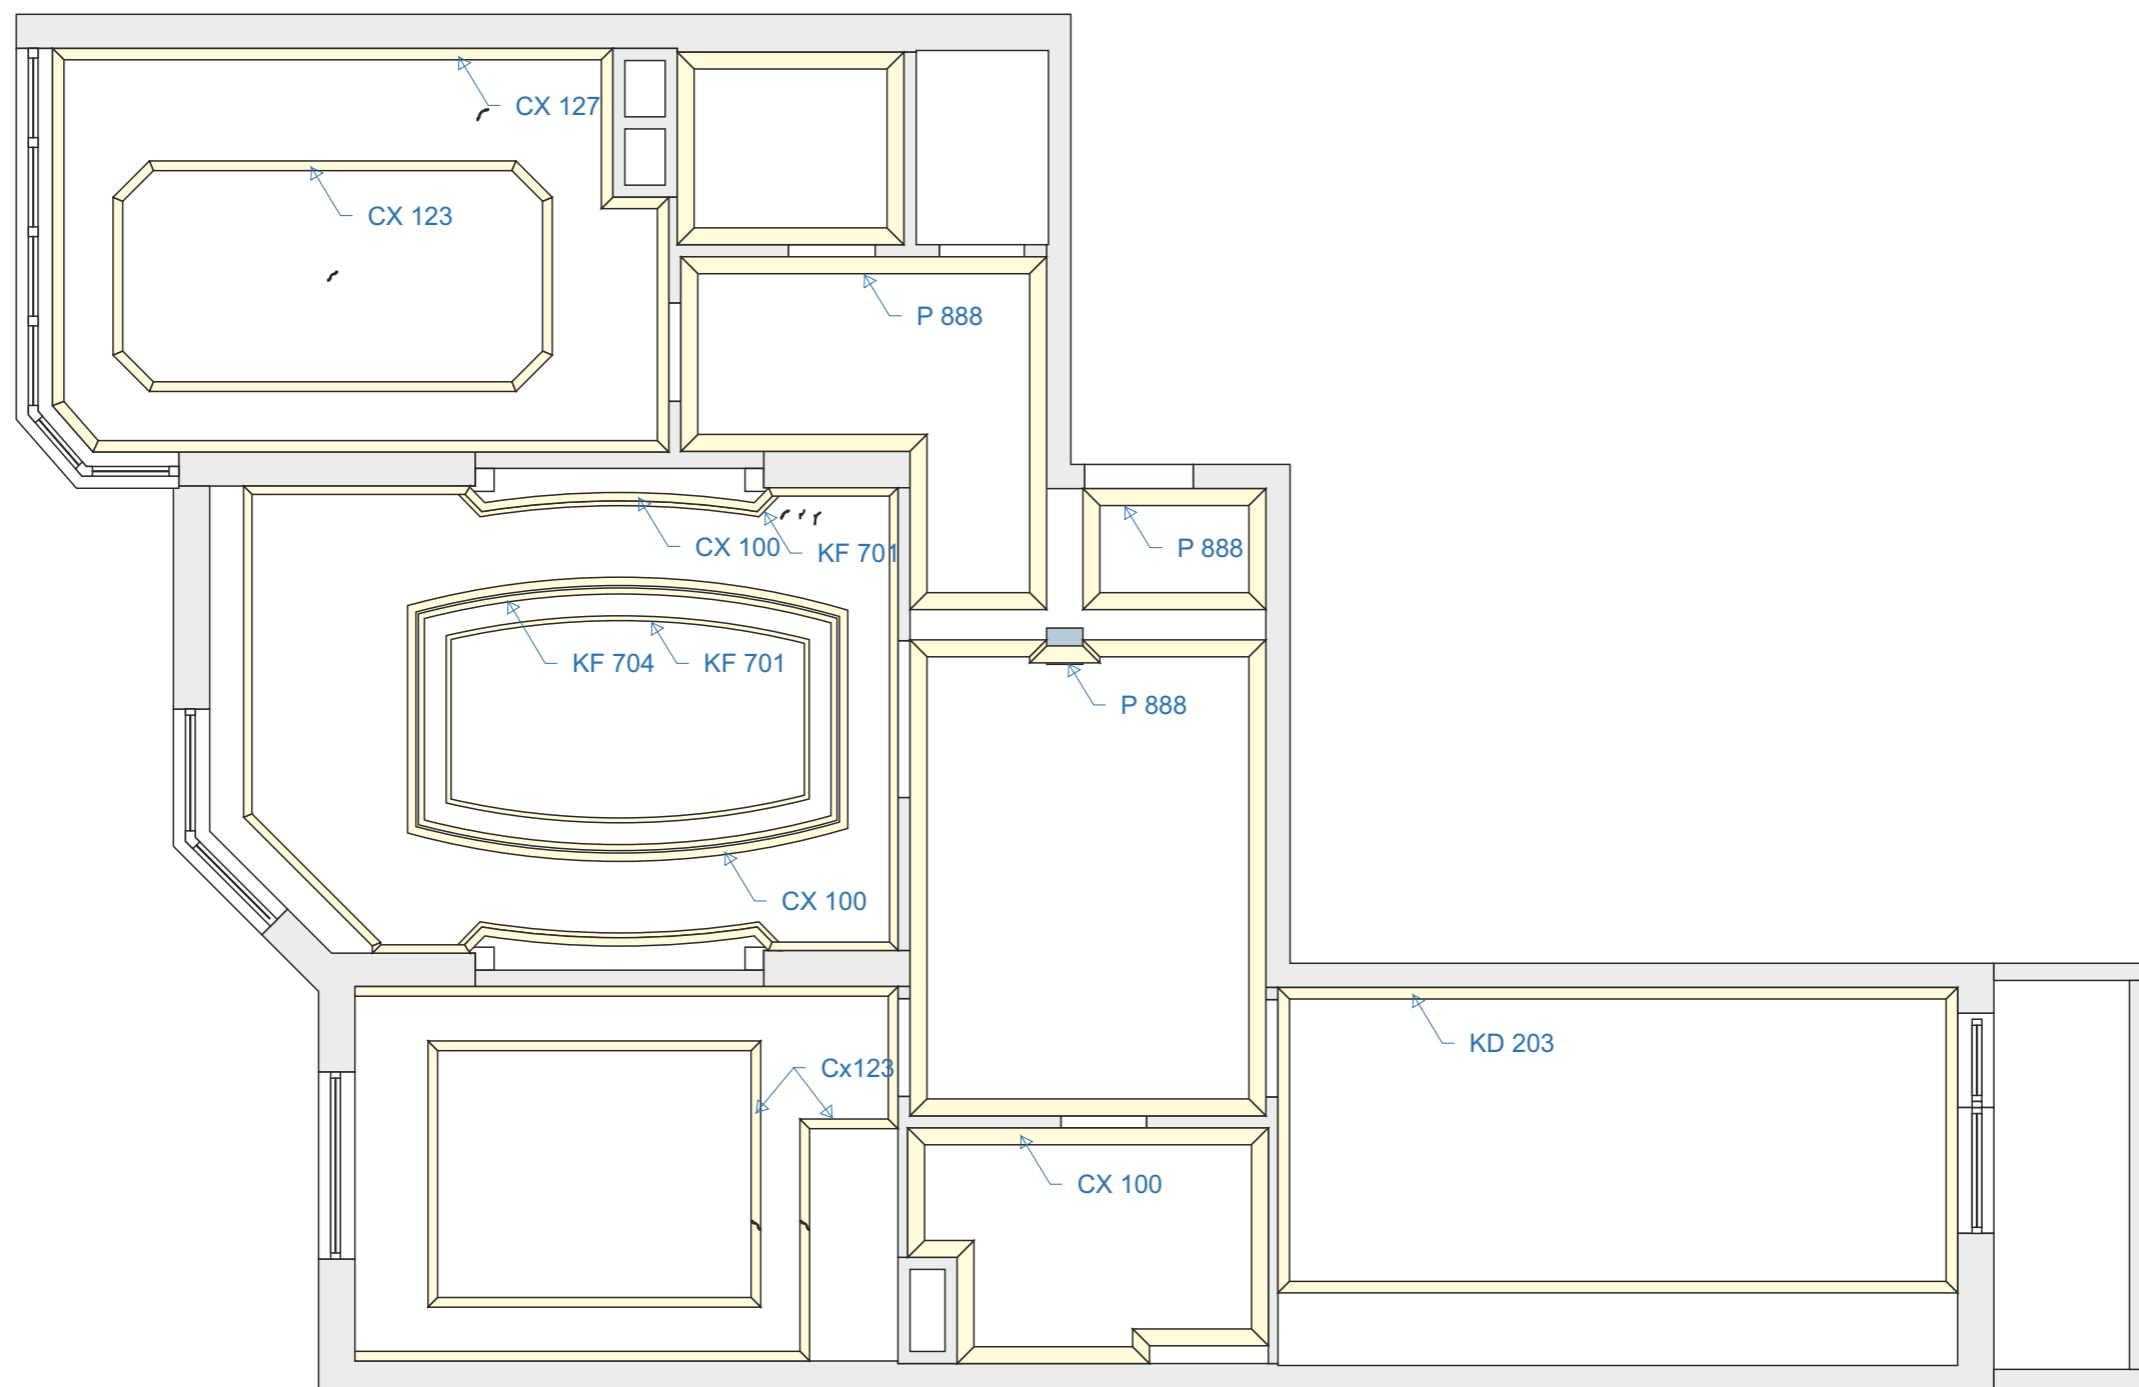

Индивидуальный жилой квартира по адресу:  
г.Киев, ул. Ломоносова

Заказчик	Исполнитель	Стадия	Лист	Листов
	Исполнитель	РП	7	
План декор		Дизайн-студия 30 градусов		

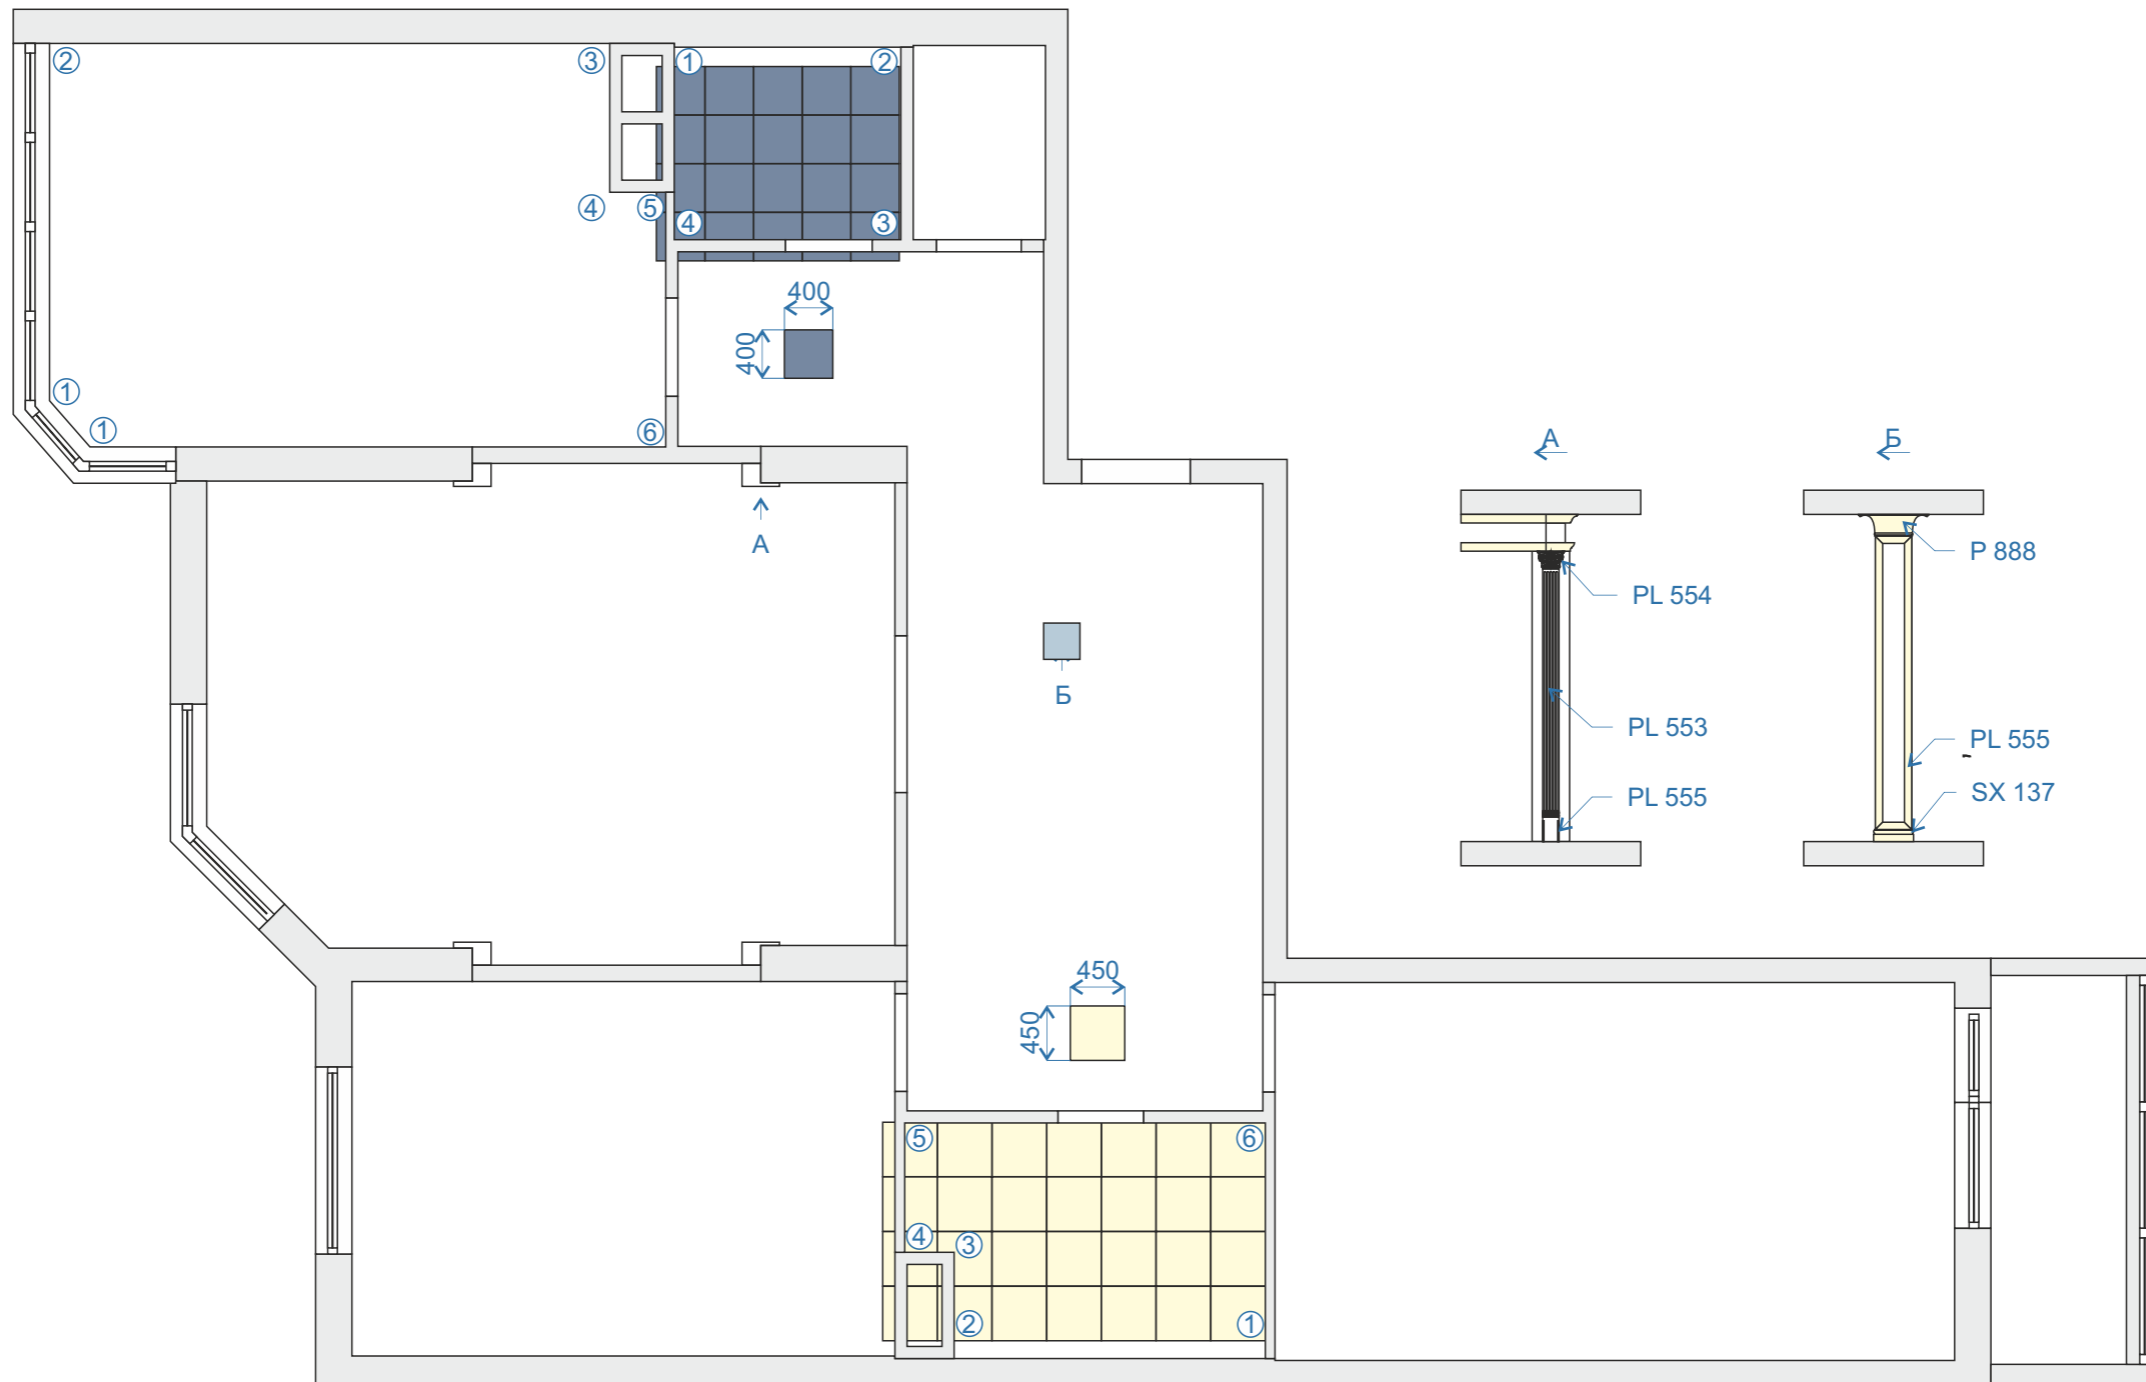


Индивидуальный жилой квартира по адресу:  
г.Киев, ул. Ломоносова



Заказчик	Исполнитель	Стадия	Лист	Листов
	Исполнитель	РП	7	

План развертки


Дизайн-студия  
30 градусов

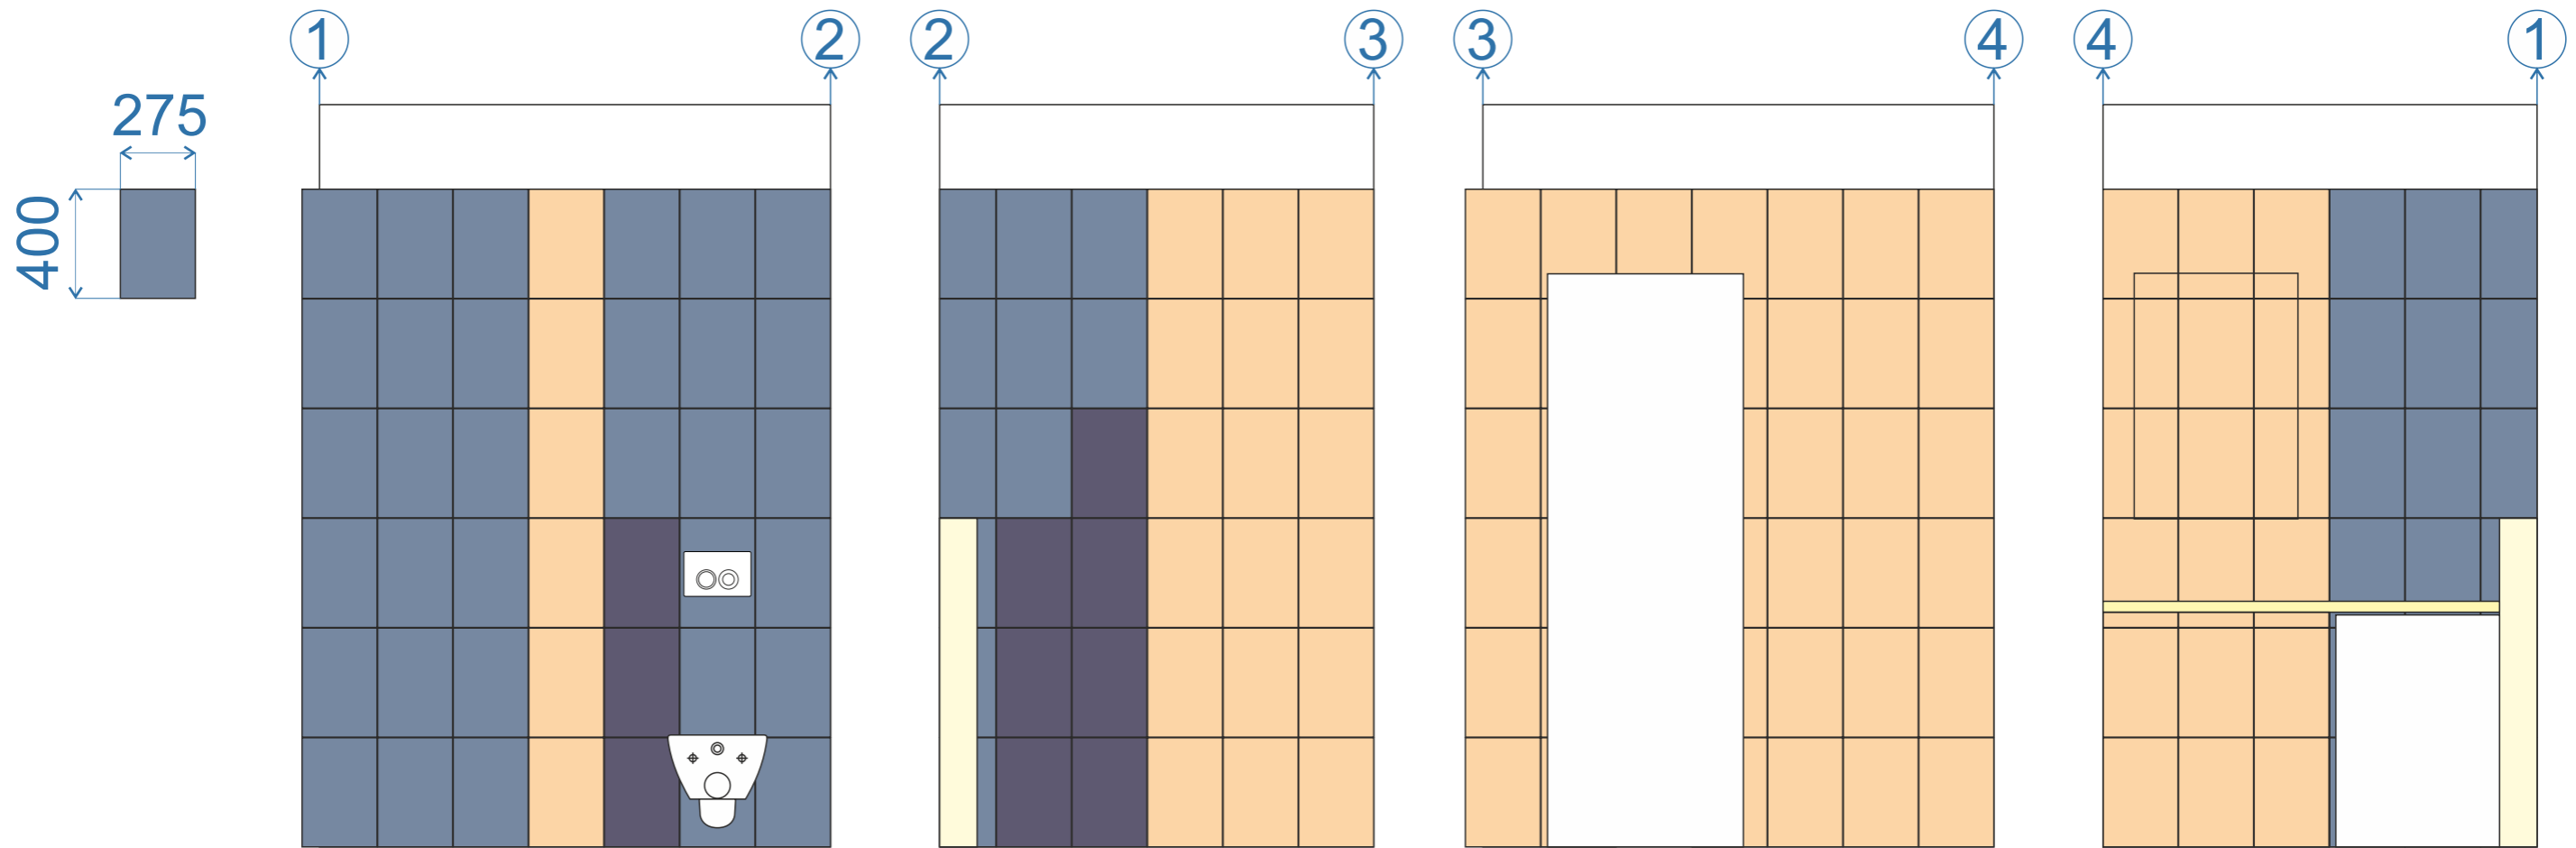


Индивидуальный жилой квартира по адресу: г.Киев, ул. Ломоносова				
Заказчик	Исполнитель	Стадия	Лист	Листов
	Исполнитель	РП	7	
План развертки		Дизайн-студия 30 градусов		

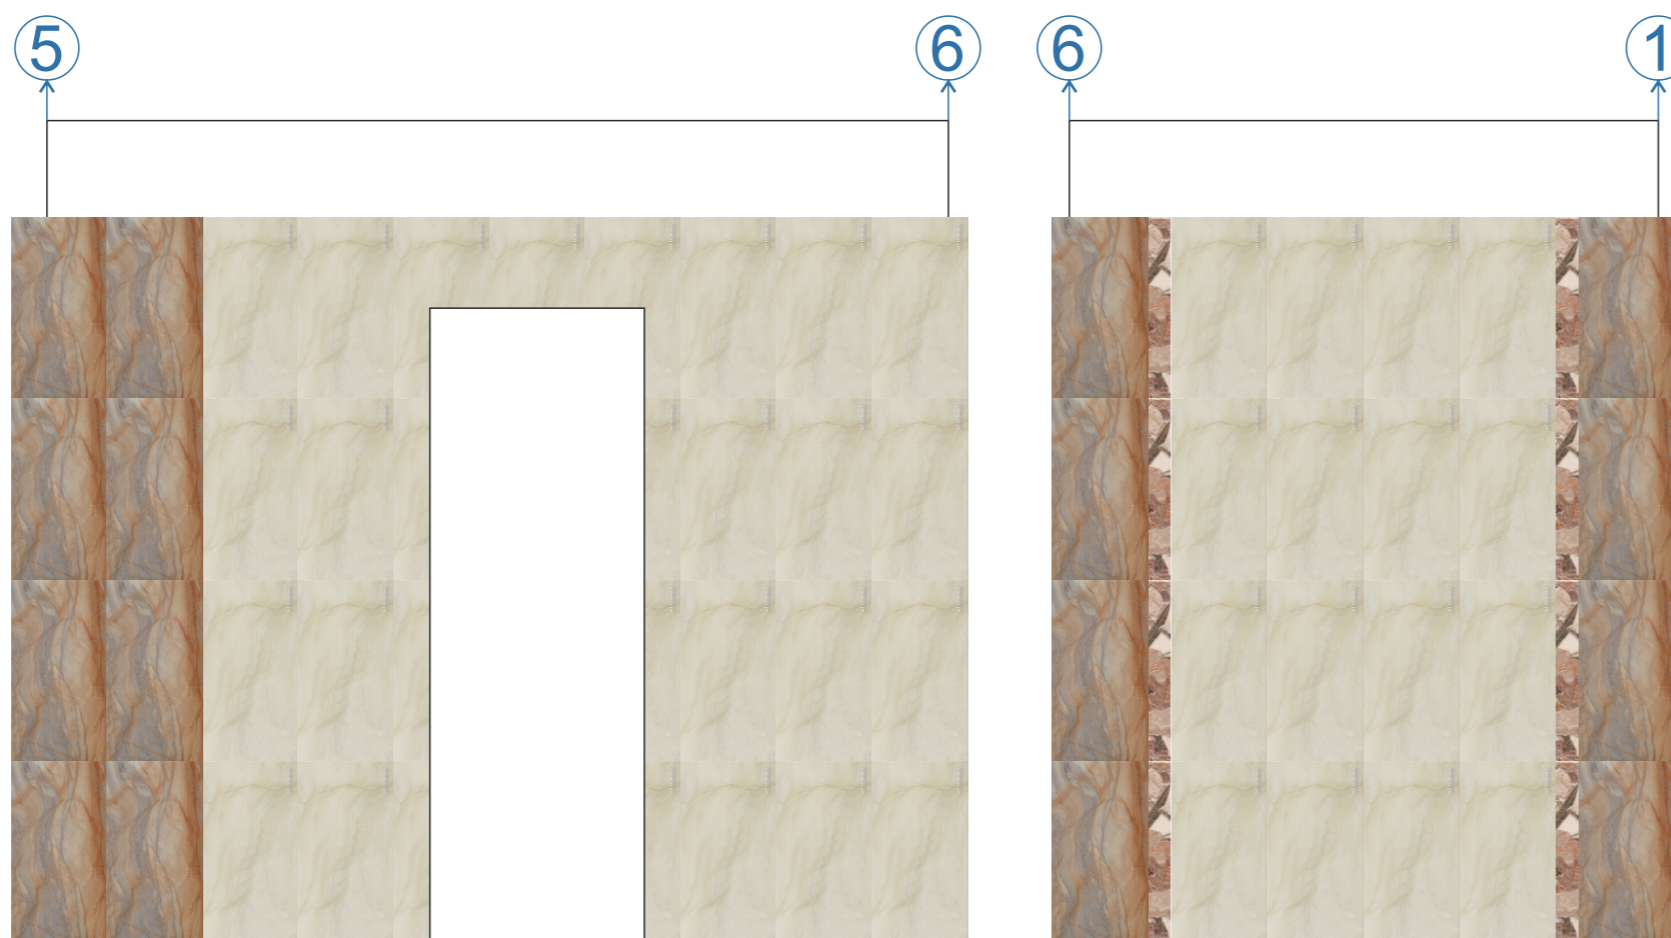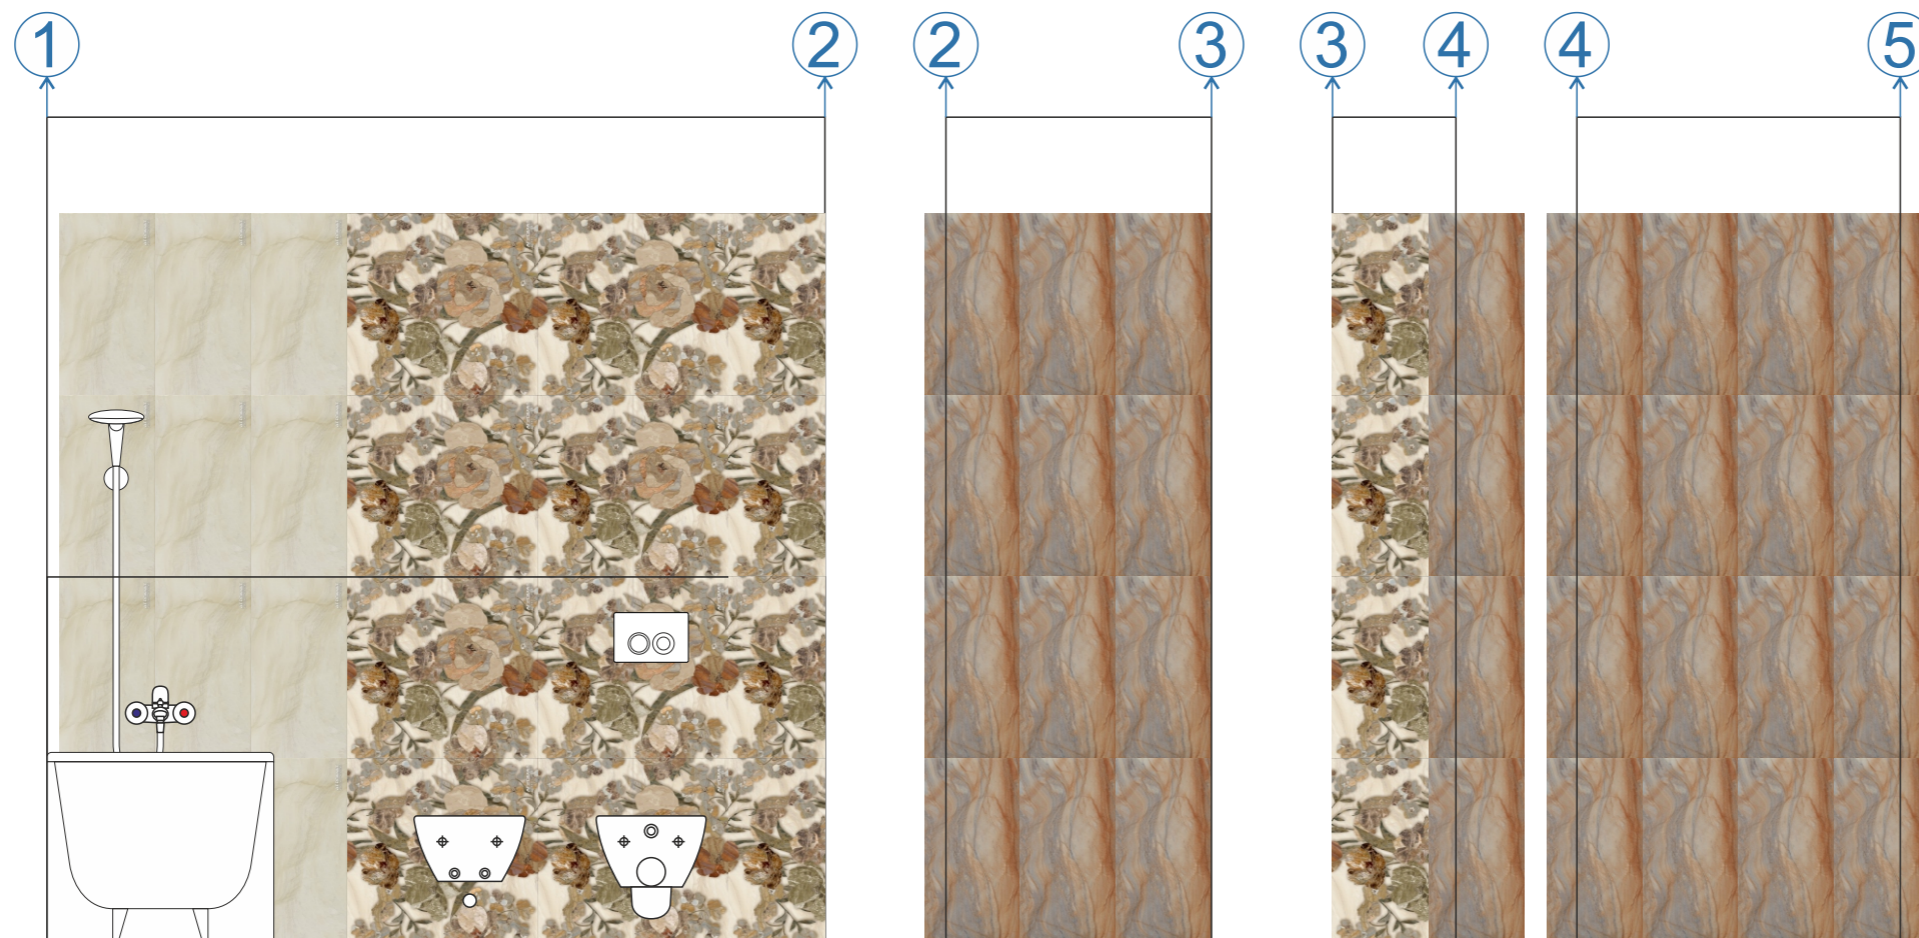

Индивидуальный жилой квартира по адресу: г.Киев, ул. Ломоносова				
Заказчик	Исполнитель	Стадия	Лист	Листов
	Исполнитель	РП	7	
План развертки		Дизайн-студия 30 градусов		

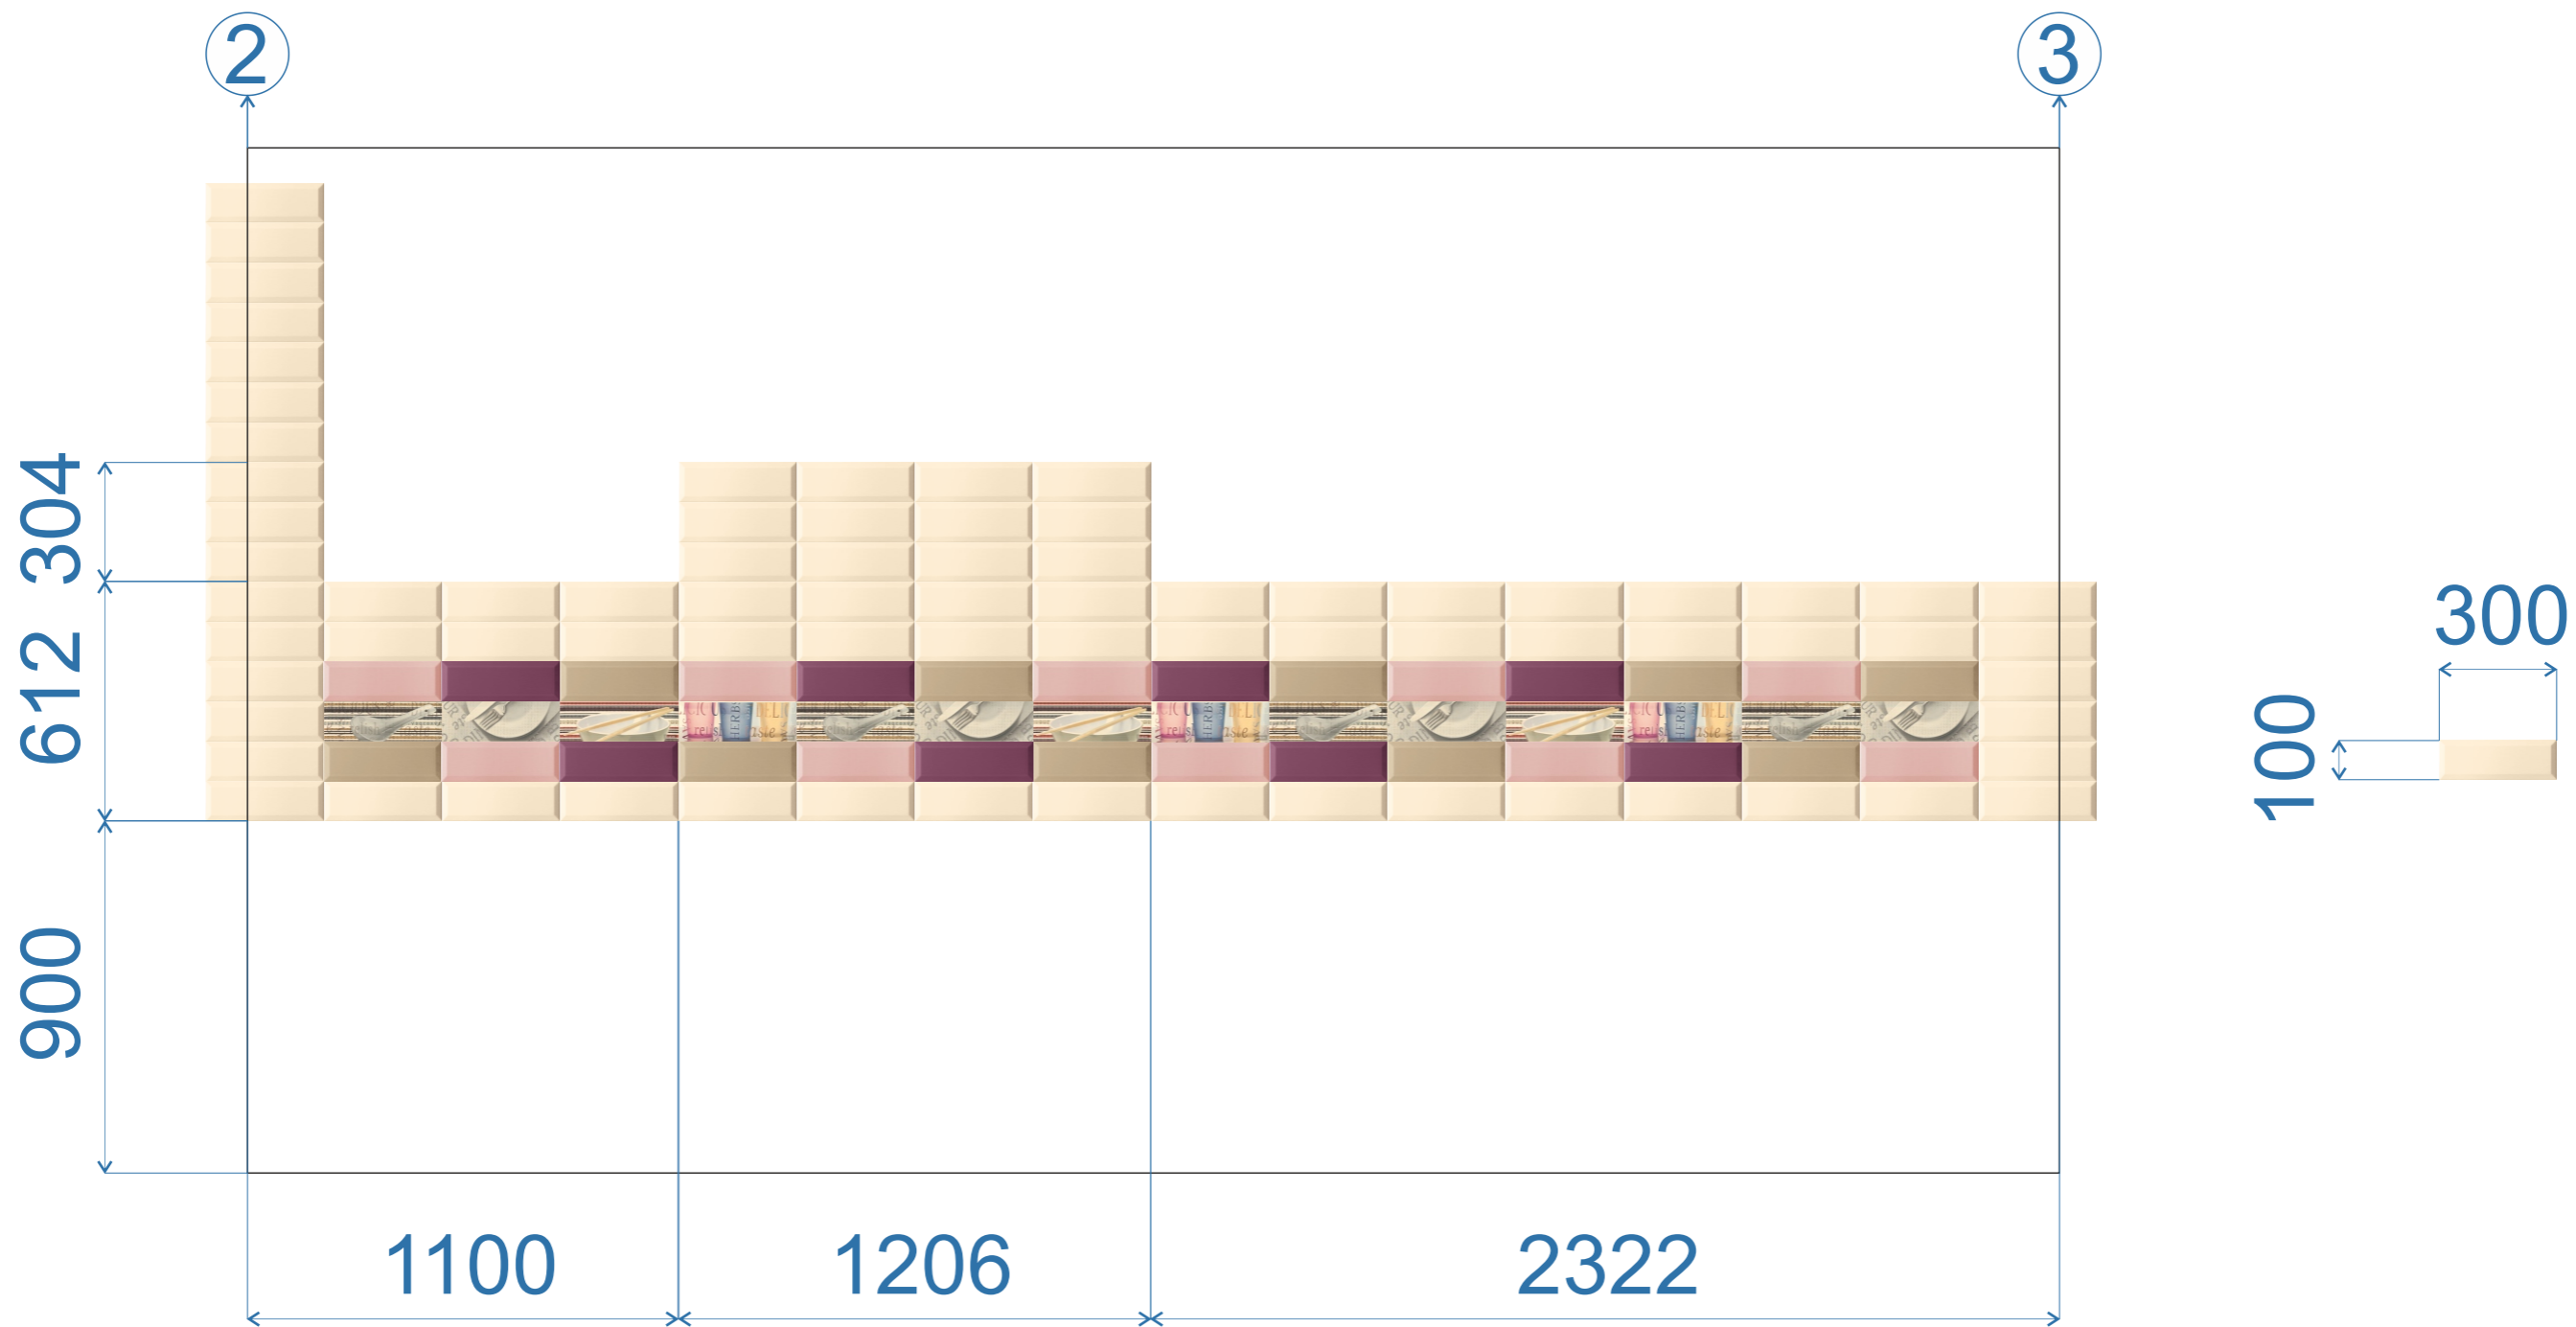

Индивидуальный жилой квартира по адресу: г.Киев, ул. Ломоносова				
Заказчик	Исполнитель	Стадия	Лист	Листов
	Исполнитель	РП	7	
План развертки		Дизайн-студия 30 градусов		

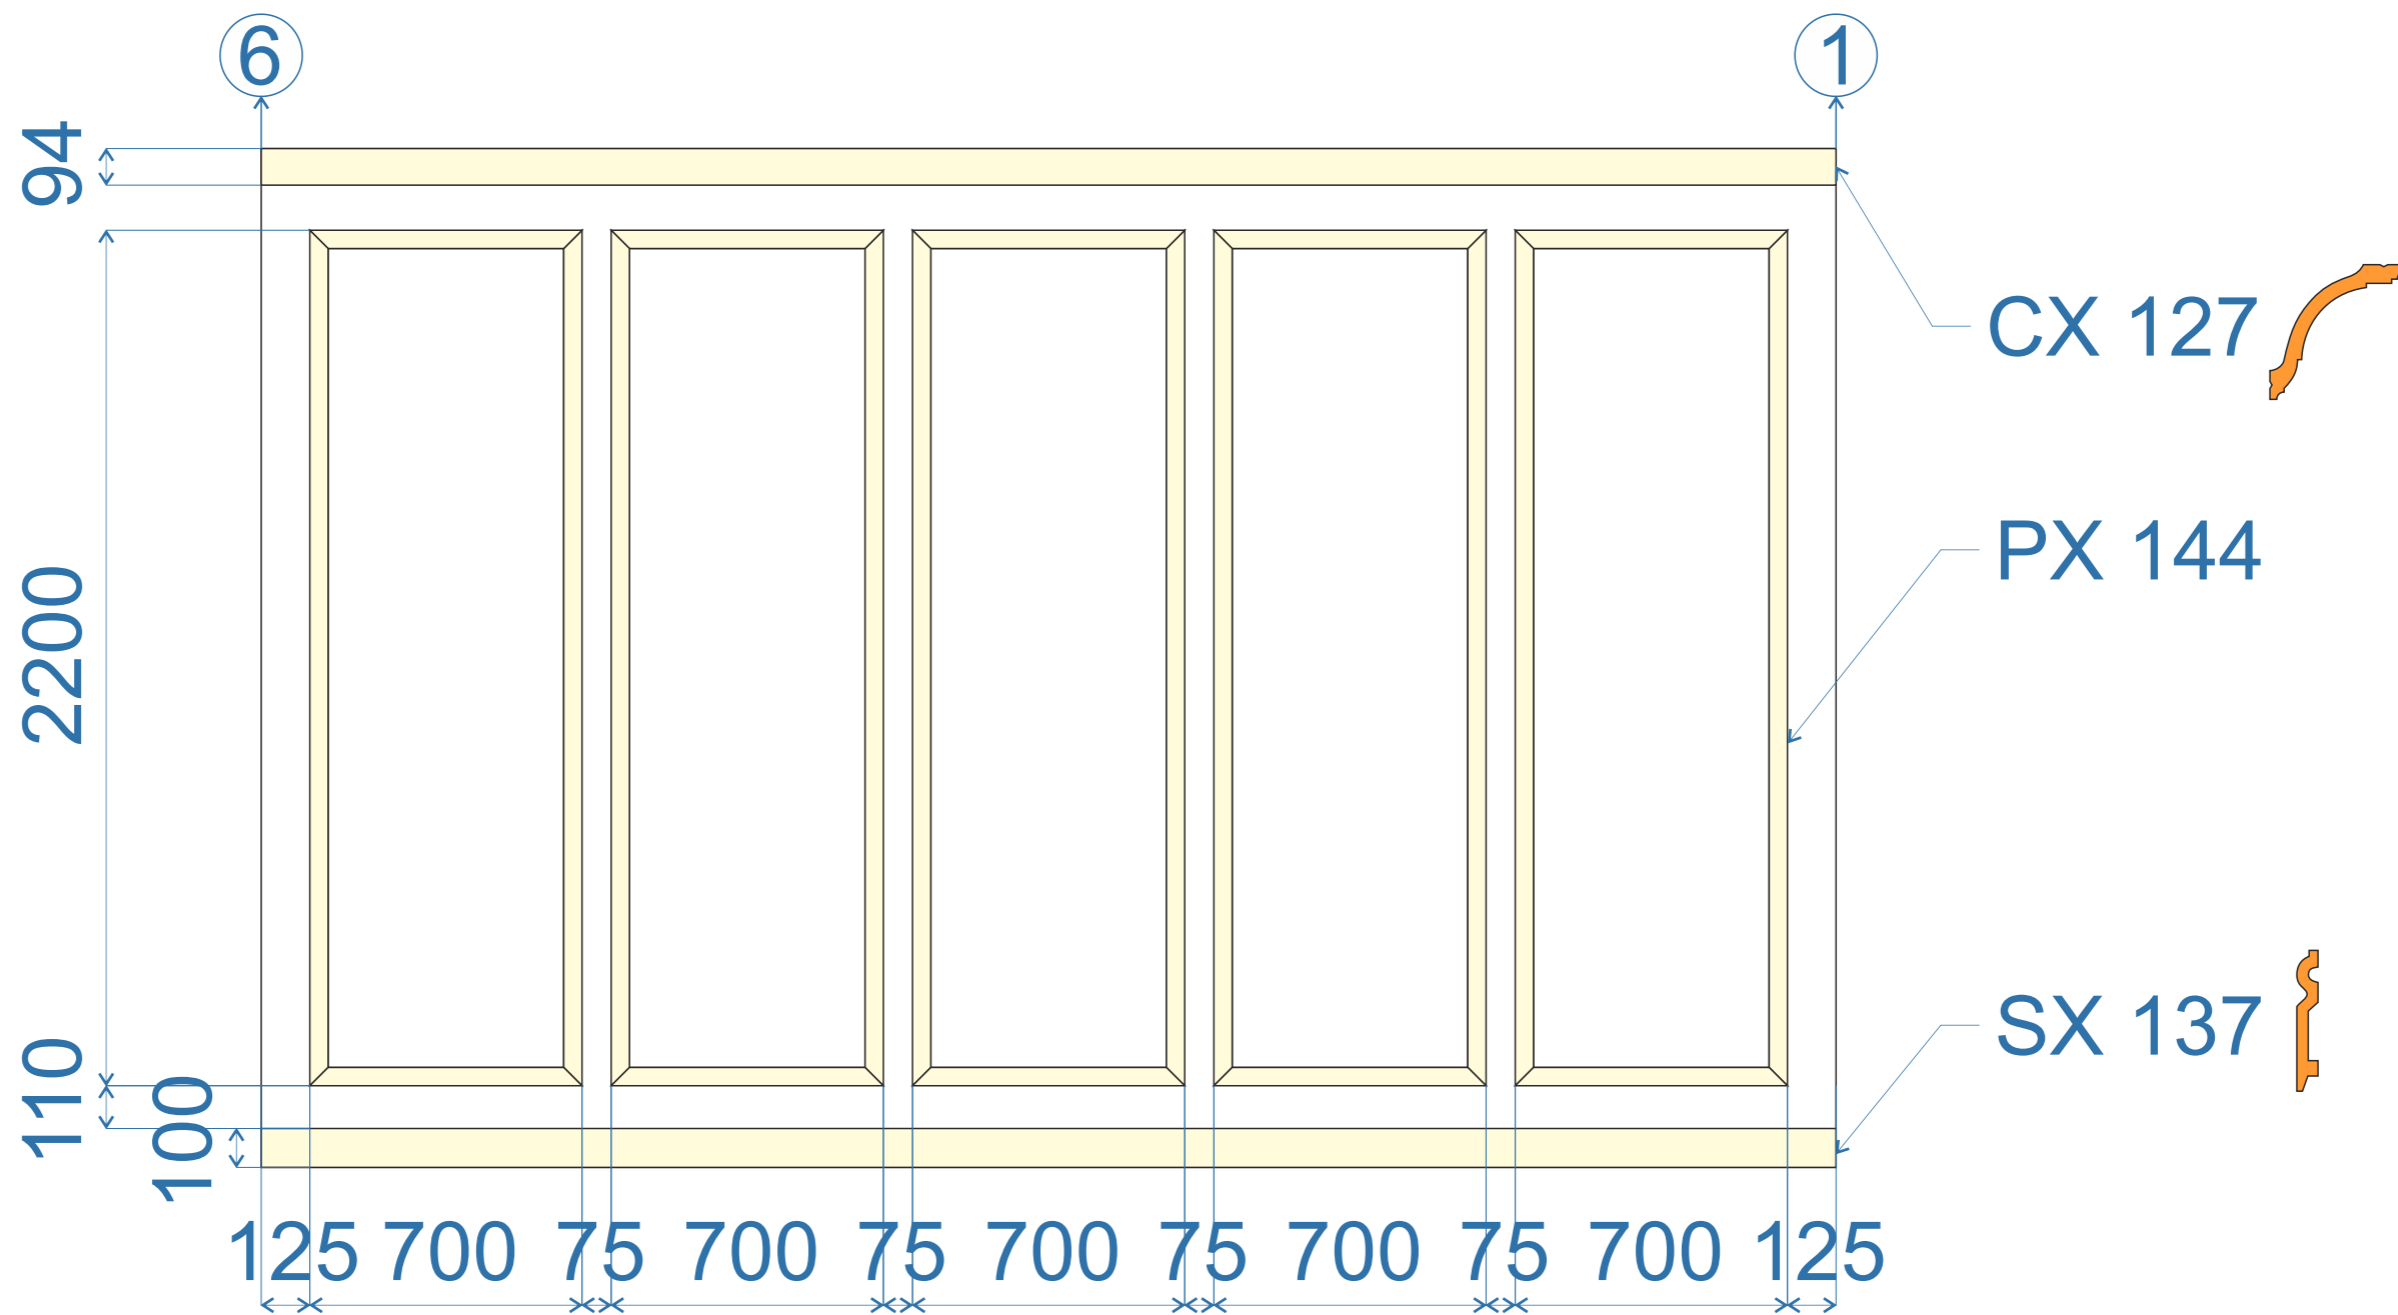


Индивидуальный жилой квартира по адресу:  
г.Киев, ул. Ломоносова

Заказчик	Исполнитель	Стадия	Лист	Листов
	Исполнитель	РП	7	

План развертки

Дизайн-студия  
30 градусов



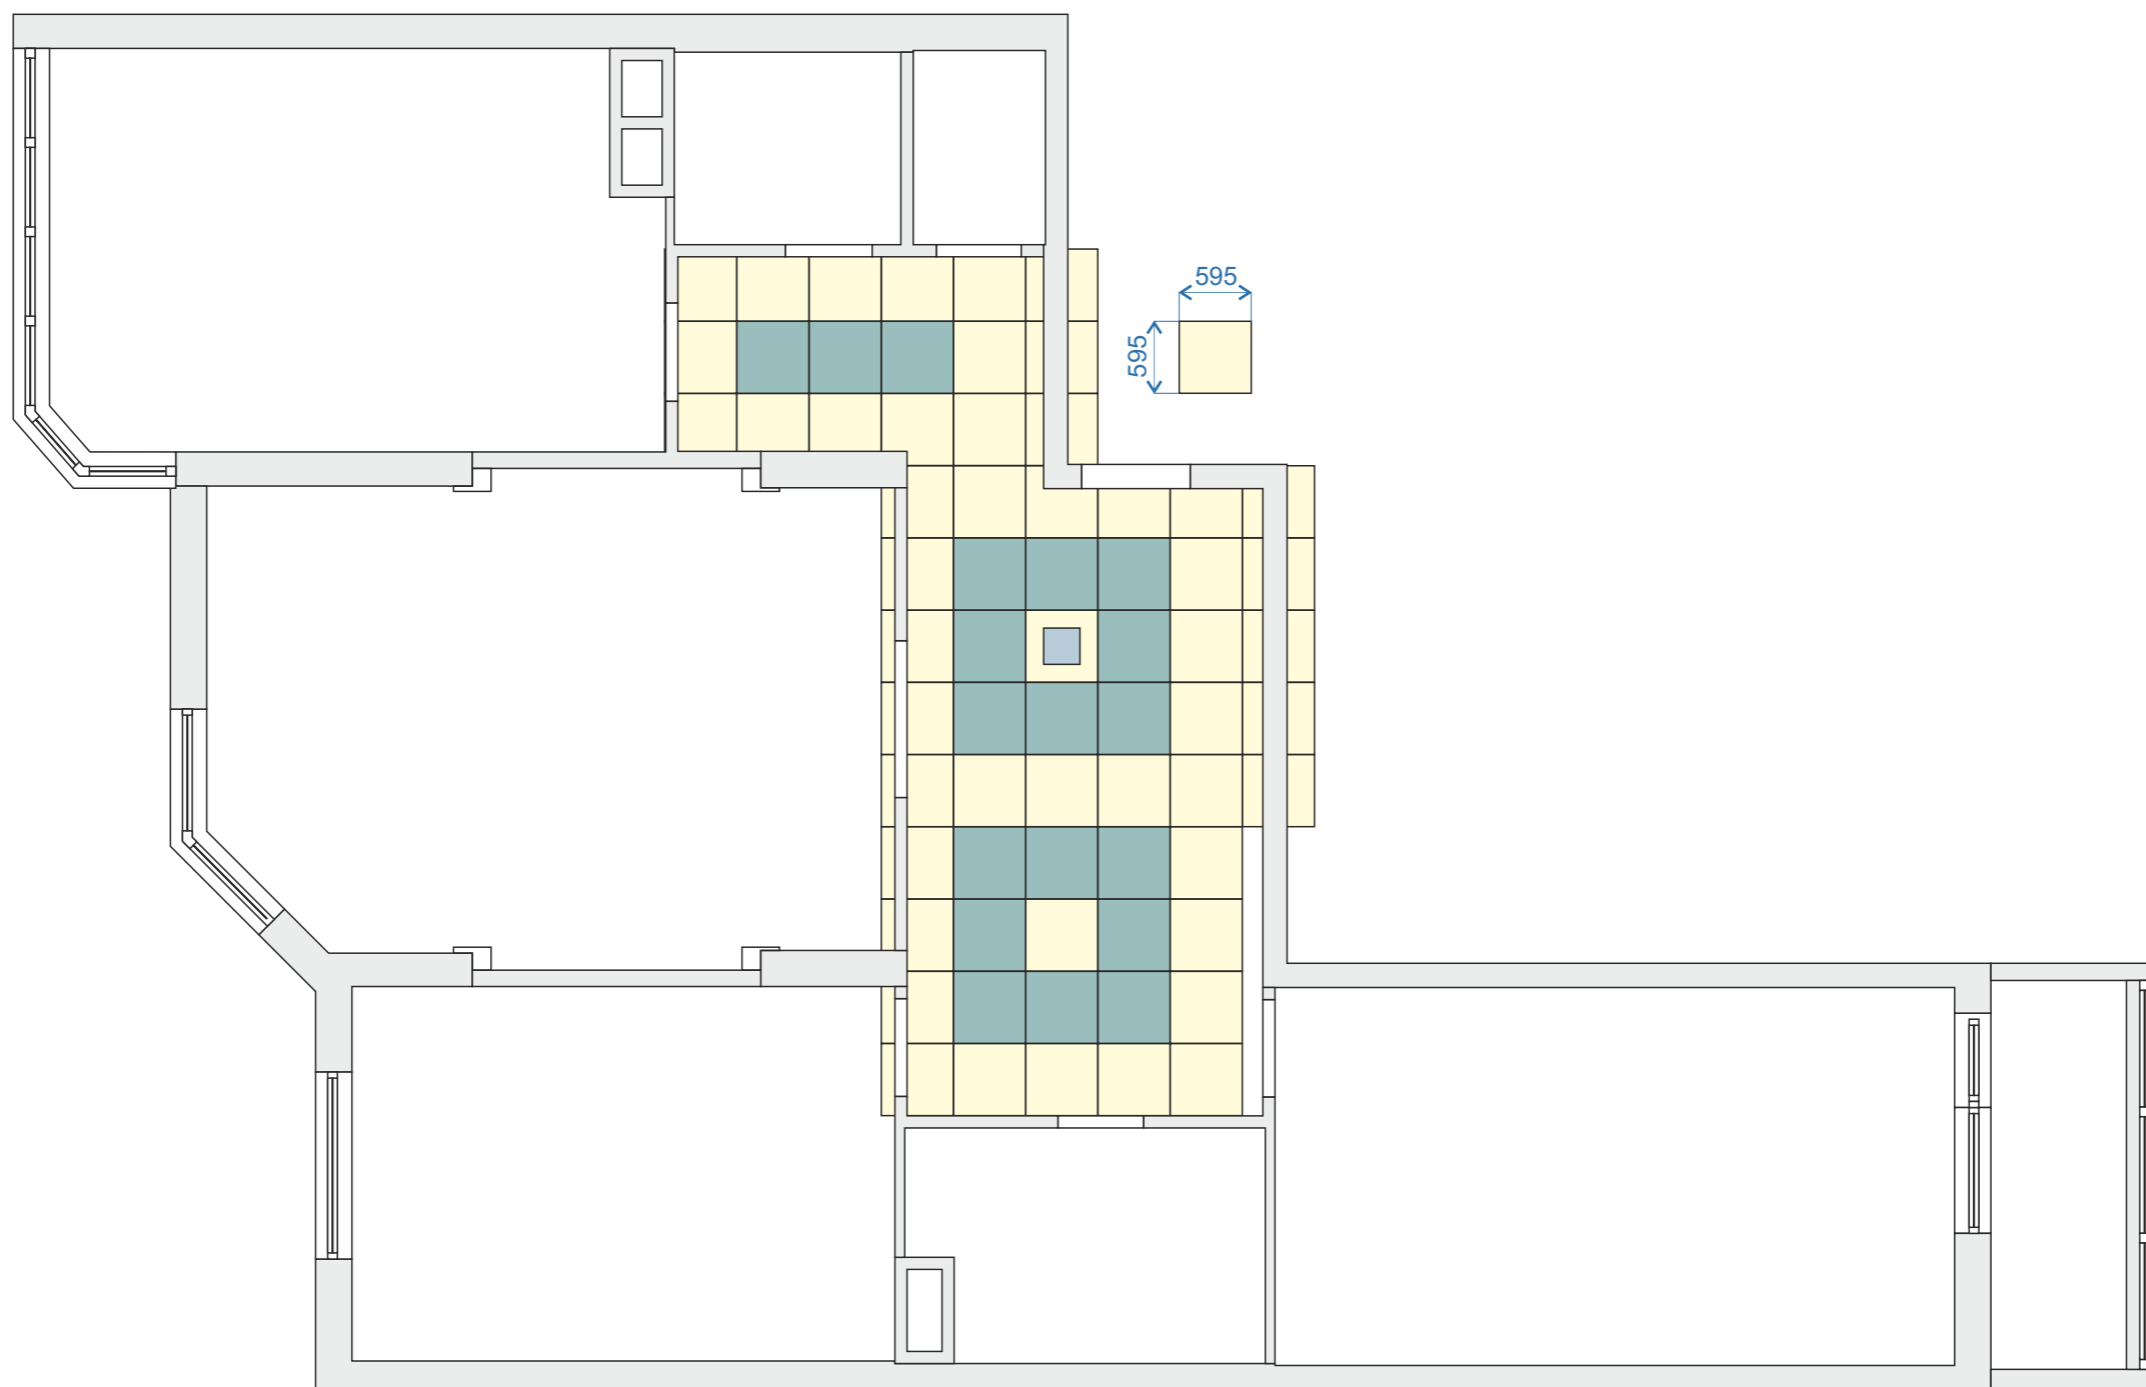

Индивидуальный жилой квартира по адресу:  
г.Киев, ул. Ломоносова

Заказчик	Исполнитель	Стадия	Лист	Листов
	Исполнитель	РП	7	
План развертки		Дизайн-студия 30 градусов		