



Ділянка в структурі міста

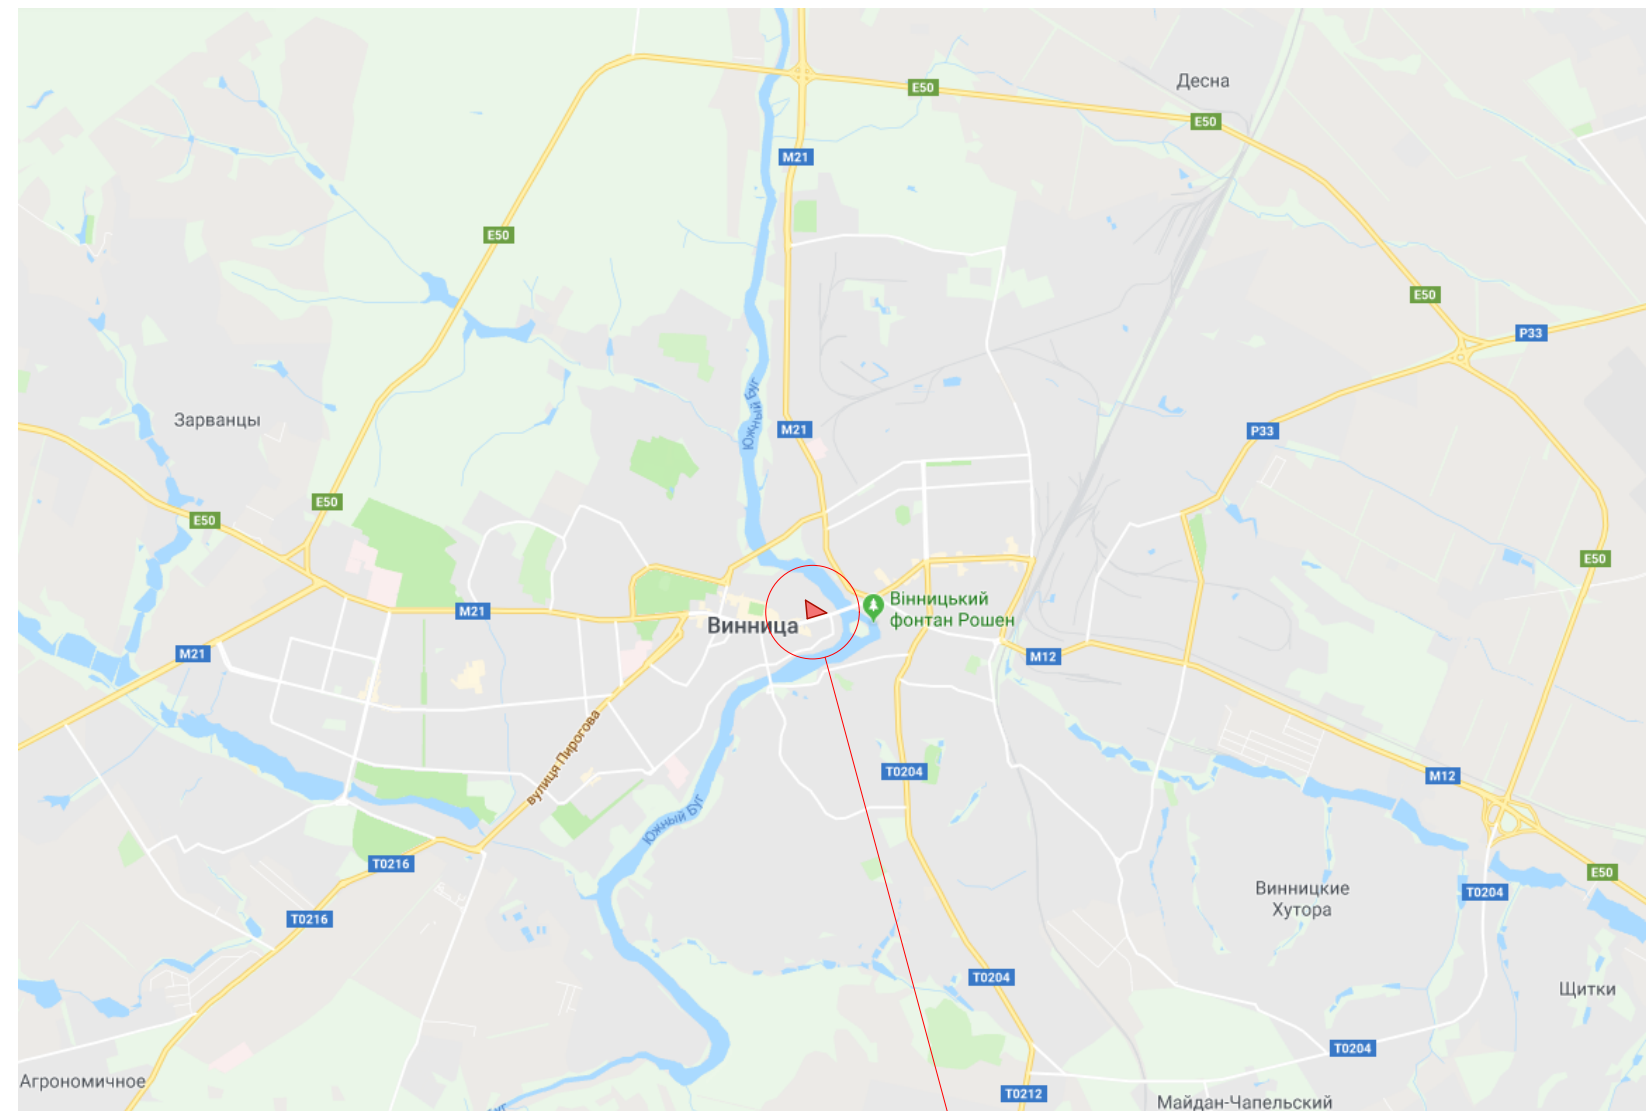

Розміщення території
в структурі міста

Ситуаційний план М 1:10000

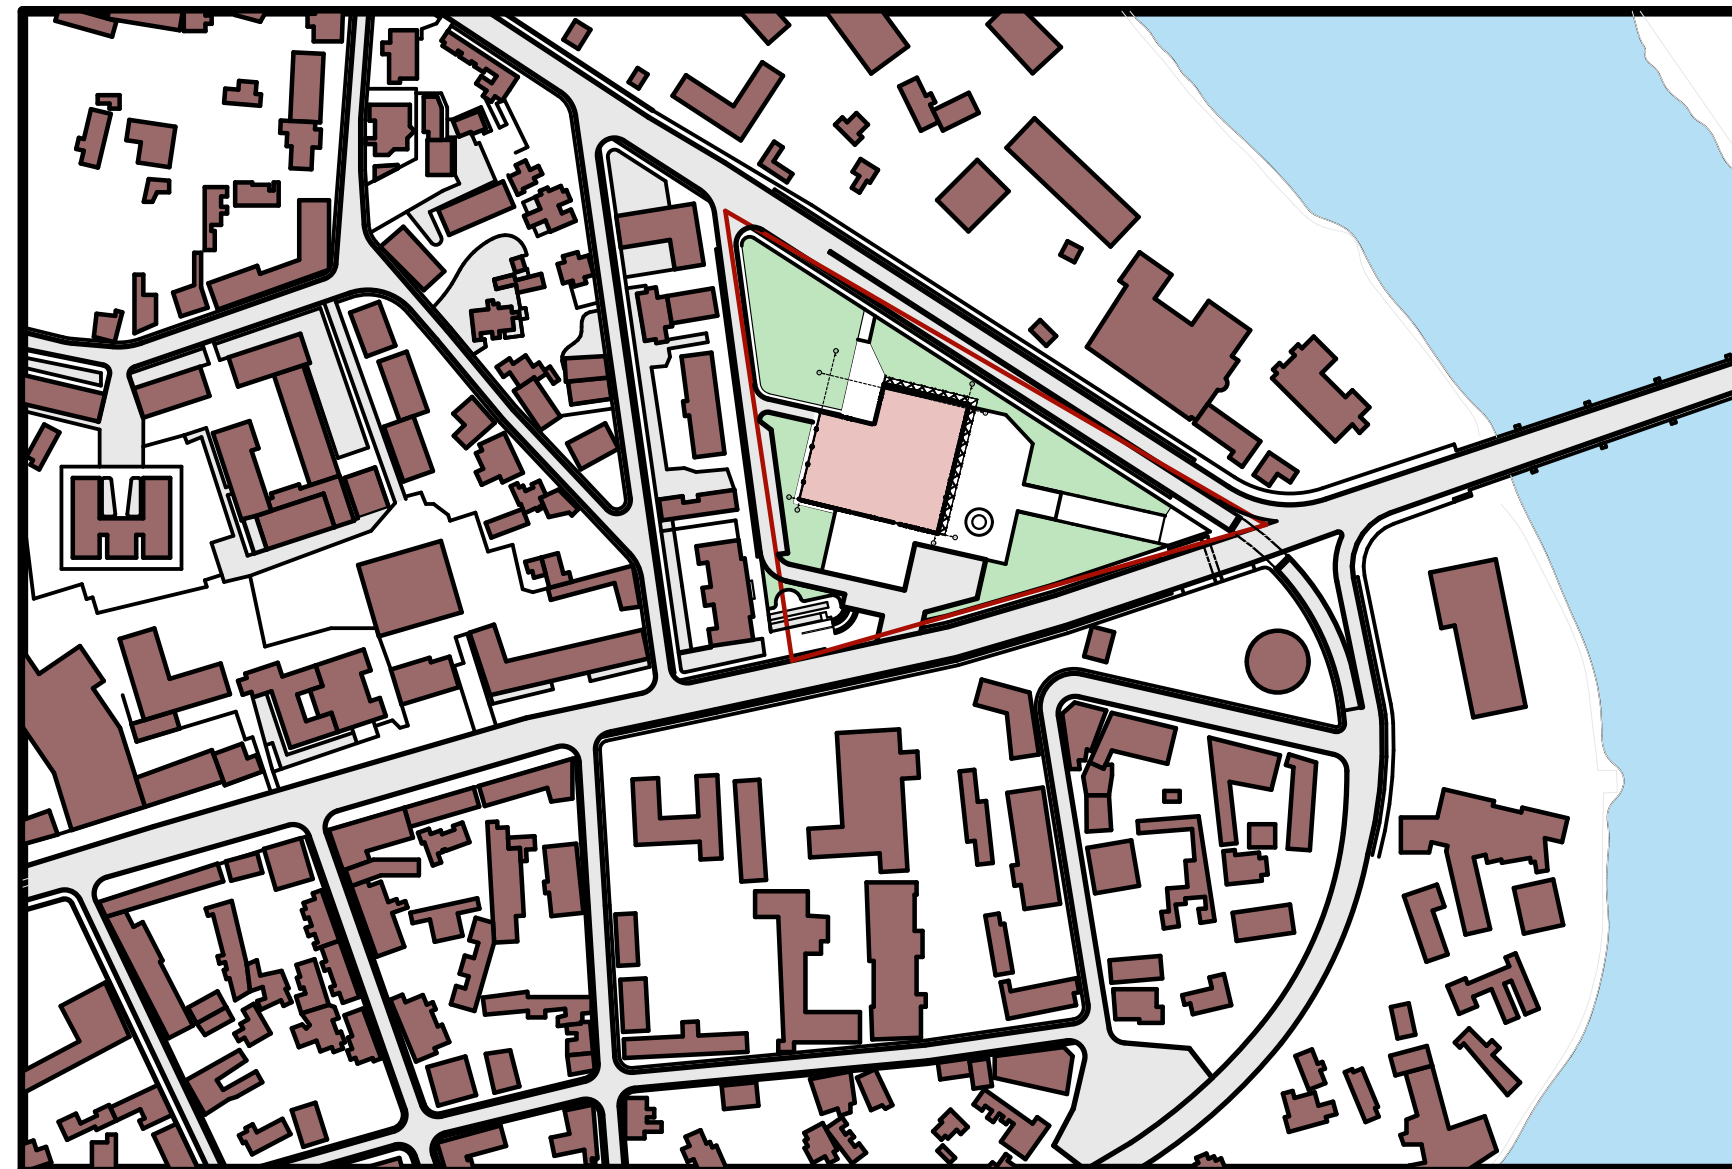

Генеральний план М 1:1000




Умовні позначки


- Зелені насадження
- Будівля, що проєтується
- Тверде покриття
- Дороги та проїзди
- Забудова

- 1 Лава двостороння
- 2 Лава одностороння
- 3 Лава одностороння
- 4 Лава з клумбою
- 5 Струмінь фонтану


Перспектива №1

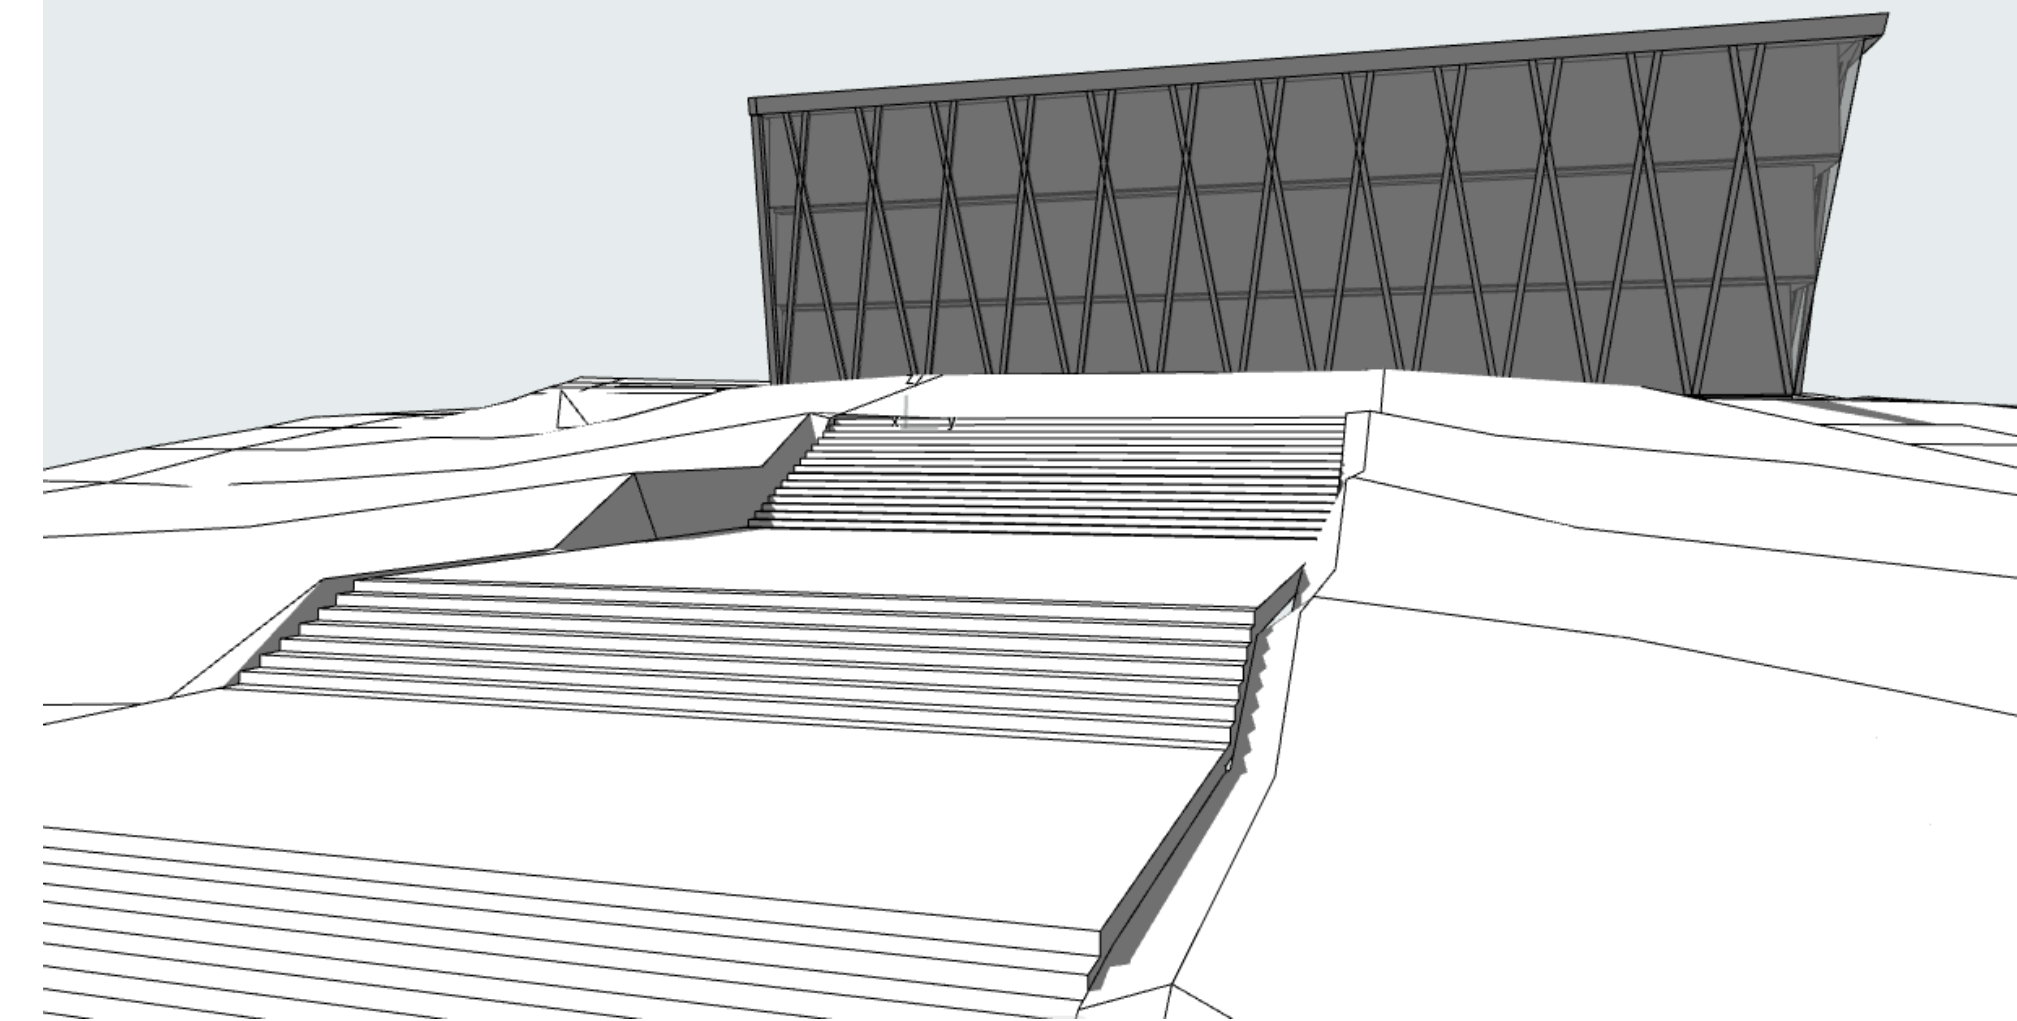

Перспектива №2

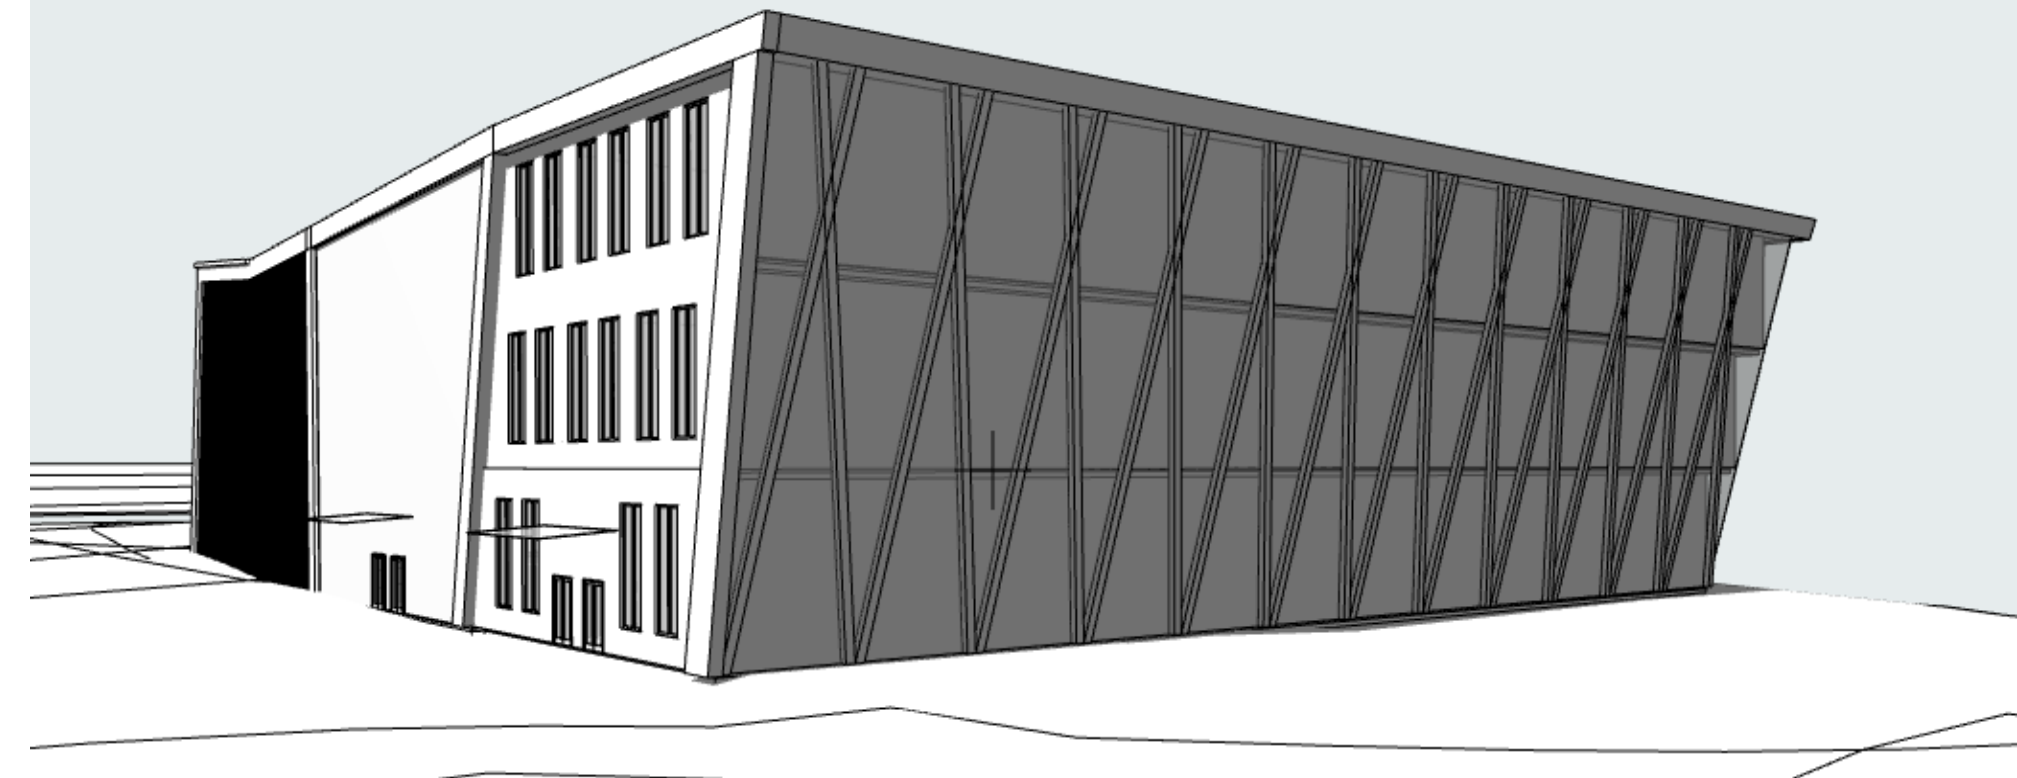

Перспектива №3

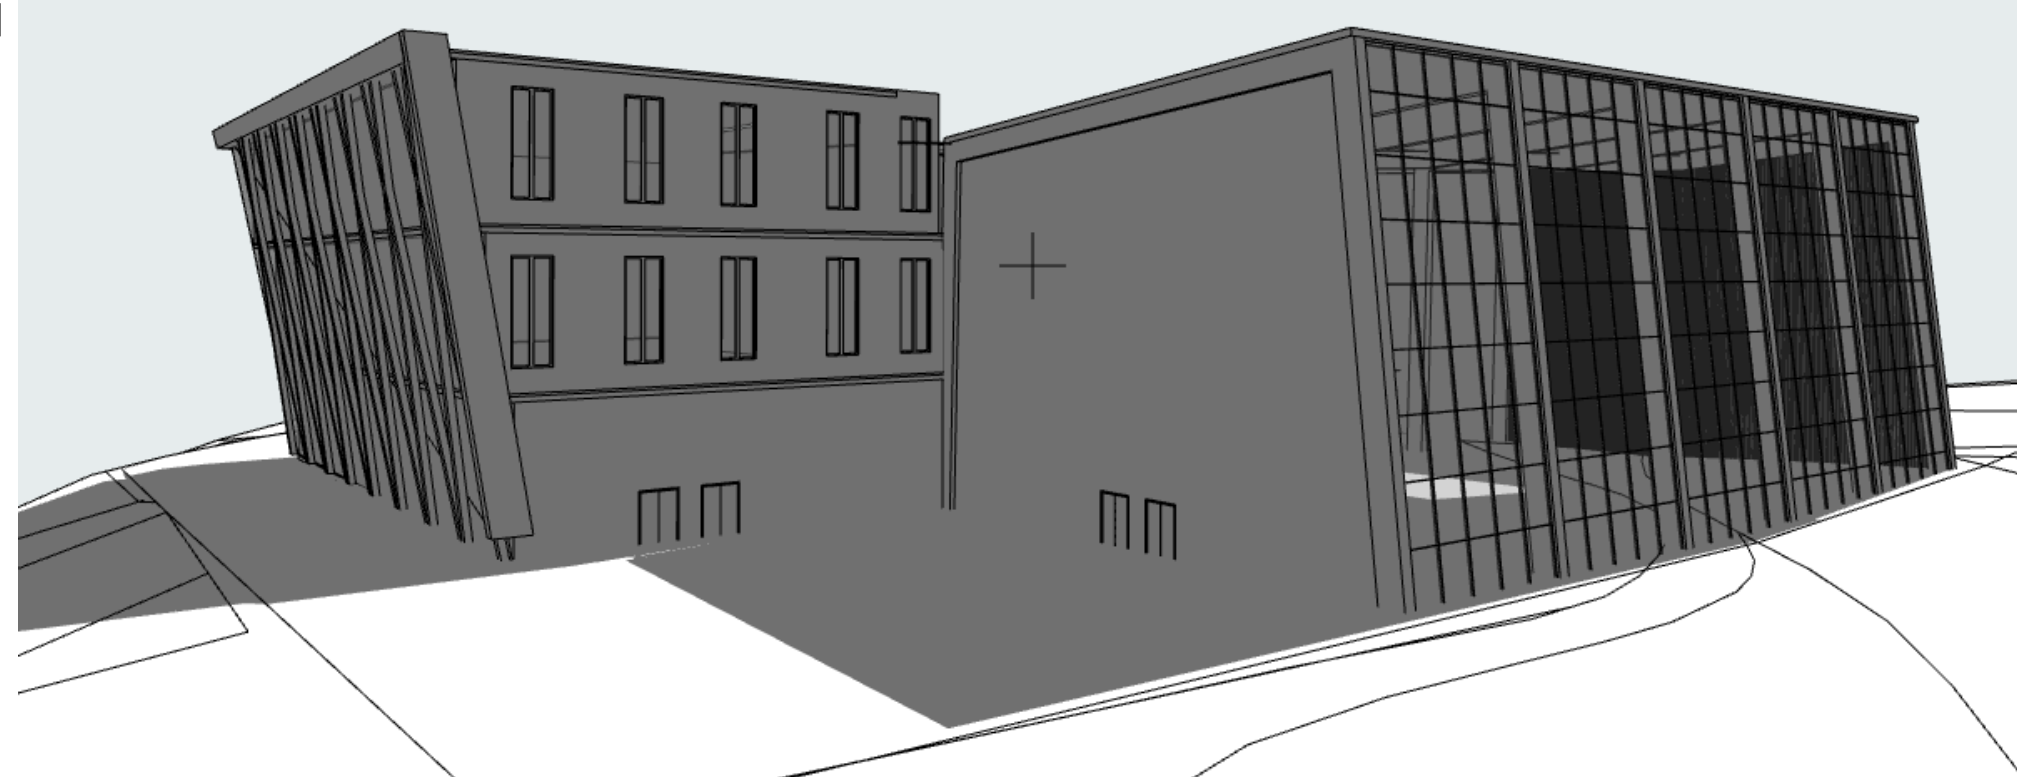

Перспектива №4

