



Фасад 1-10



Фасад К-А

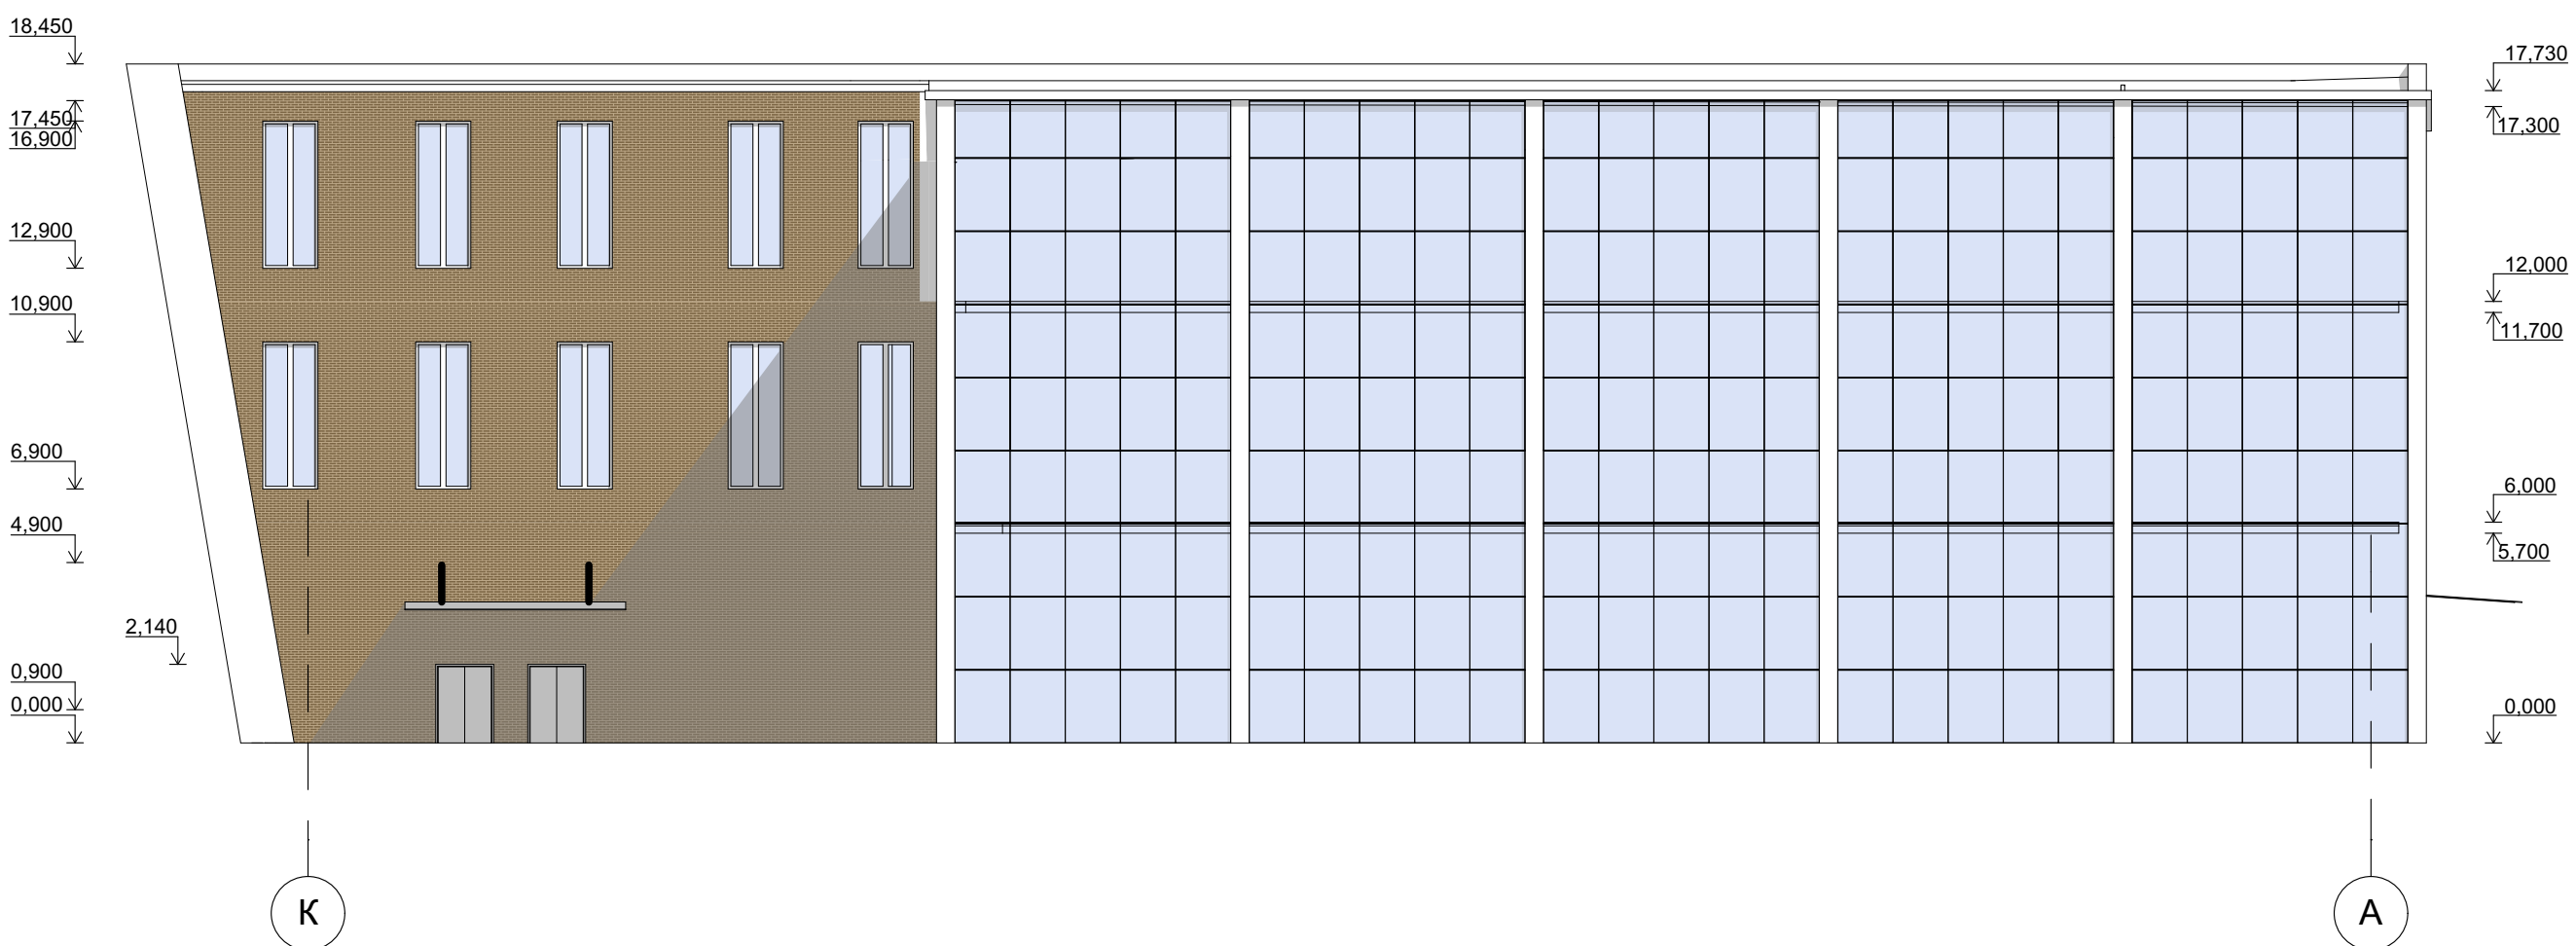

План на відм. 0,000

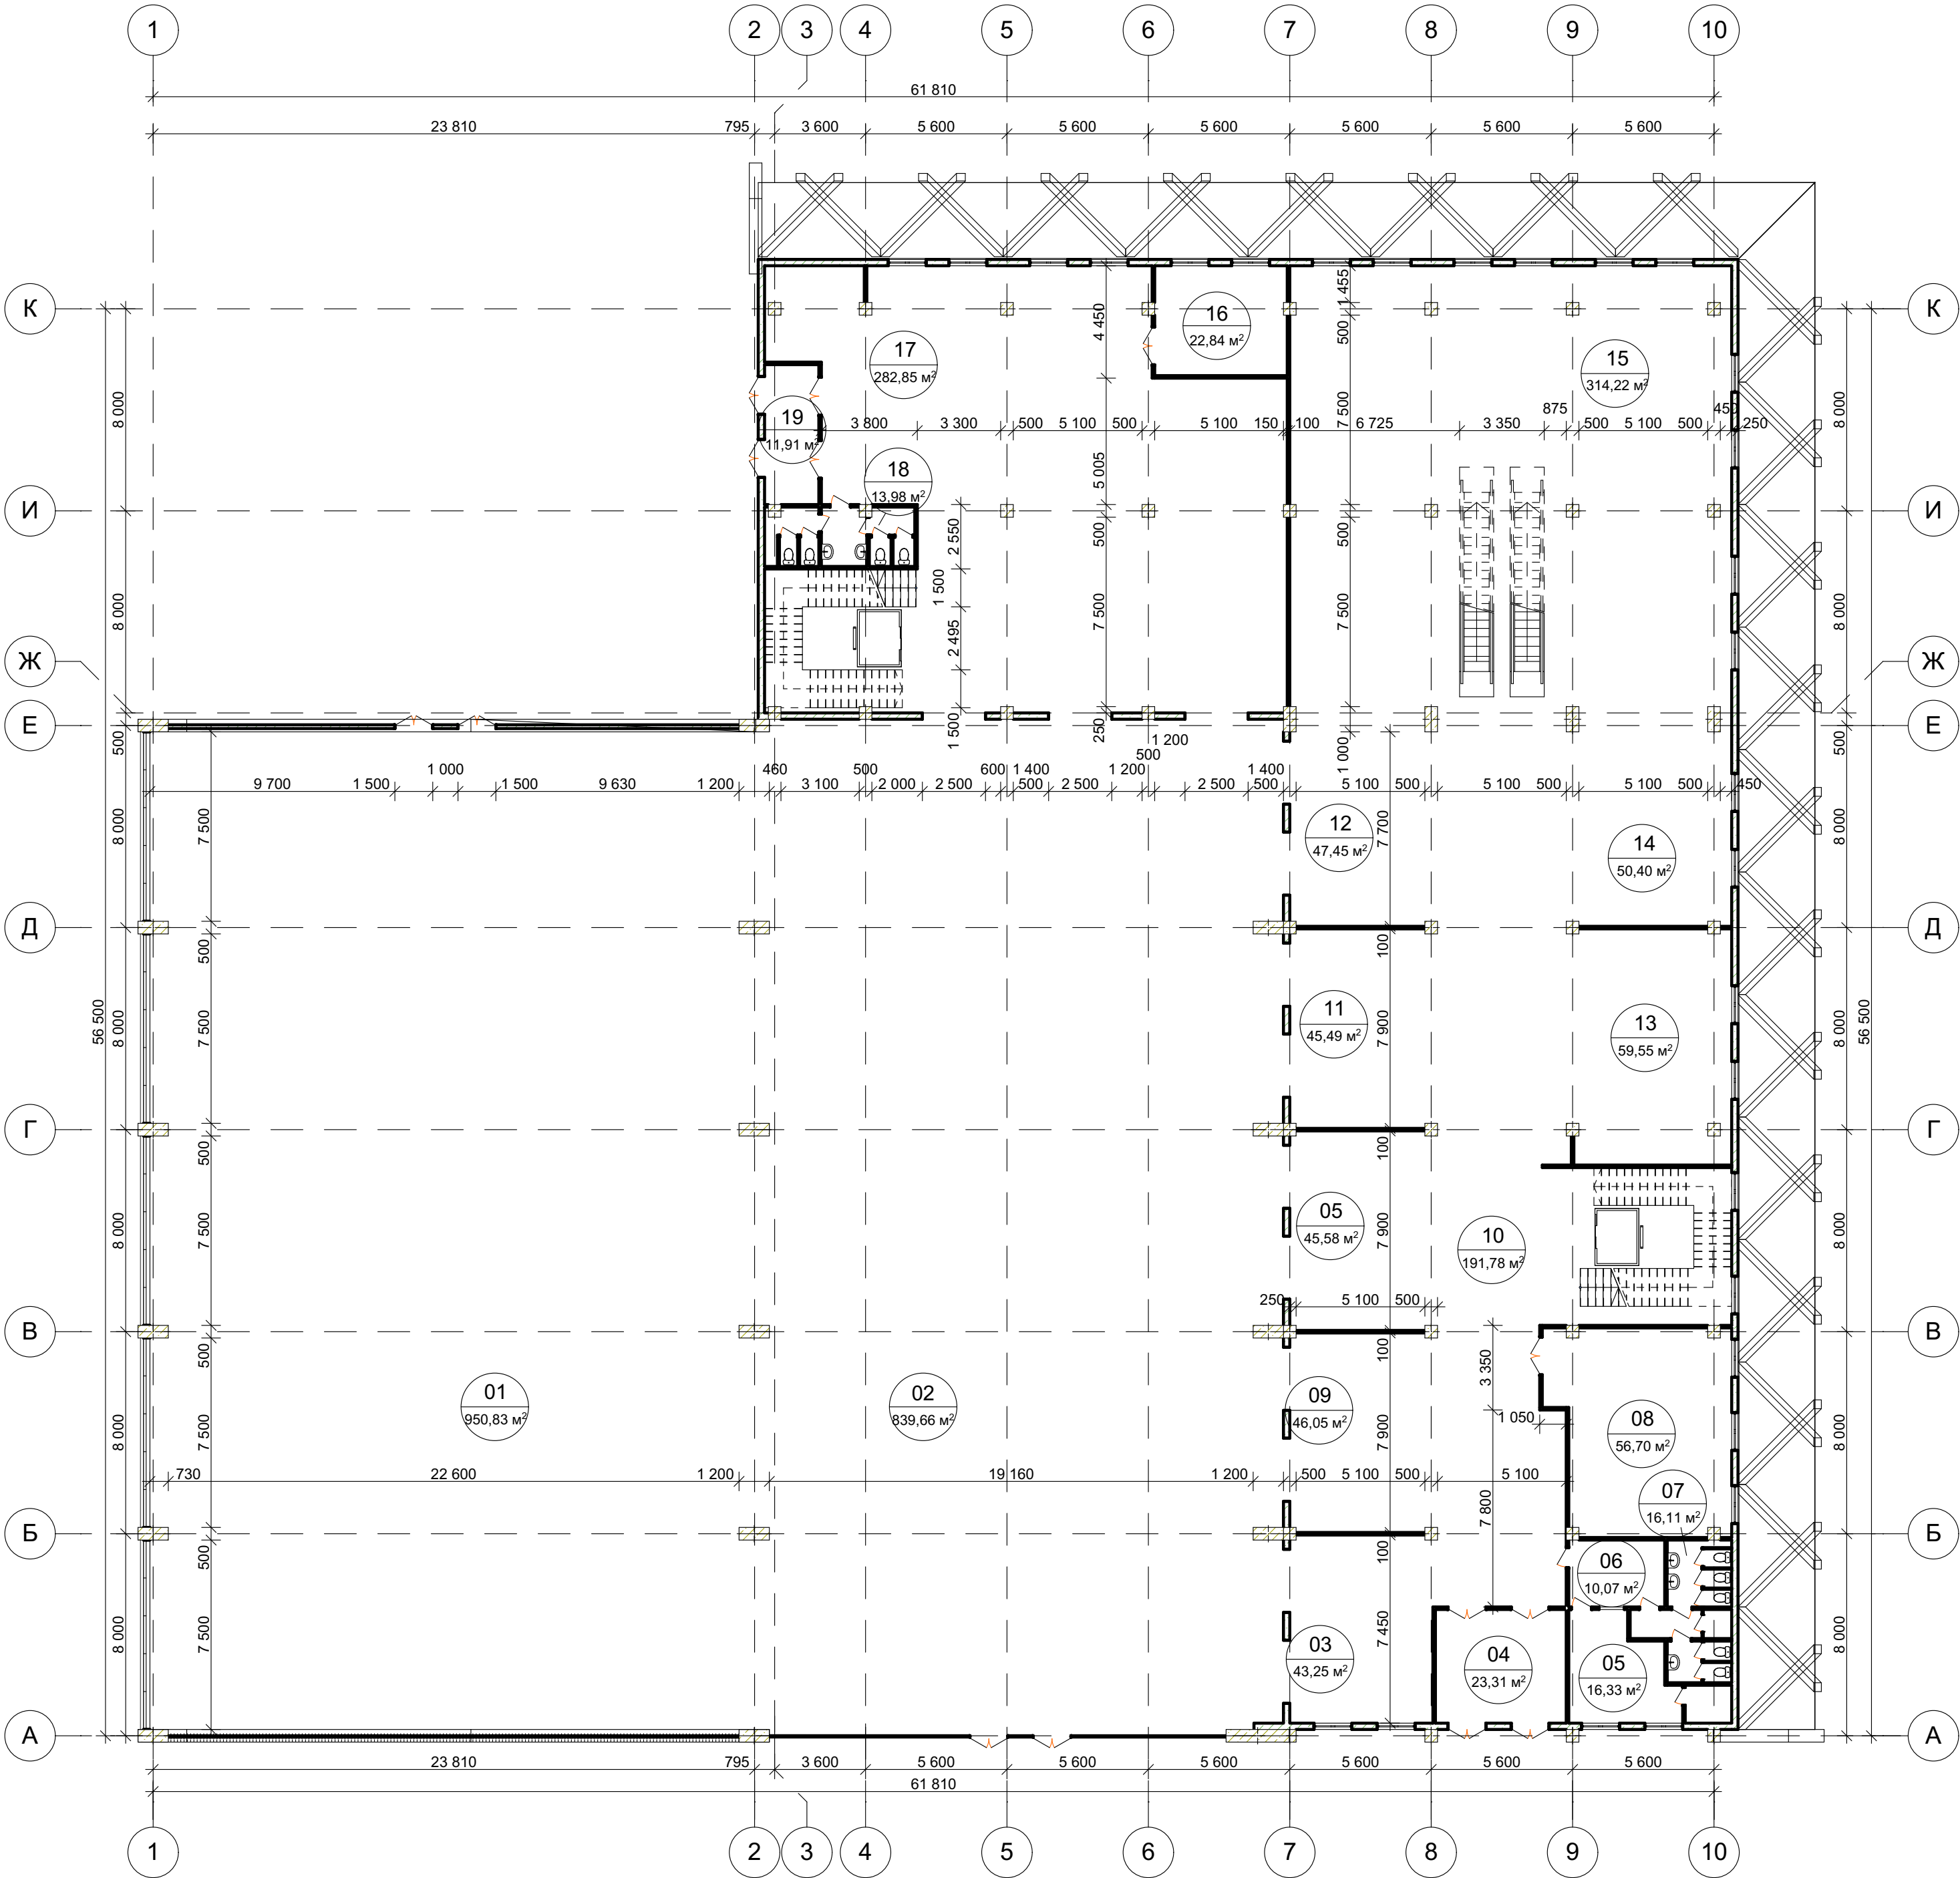

План на відм. 6,000

