




Фасад А-К

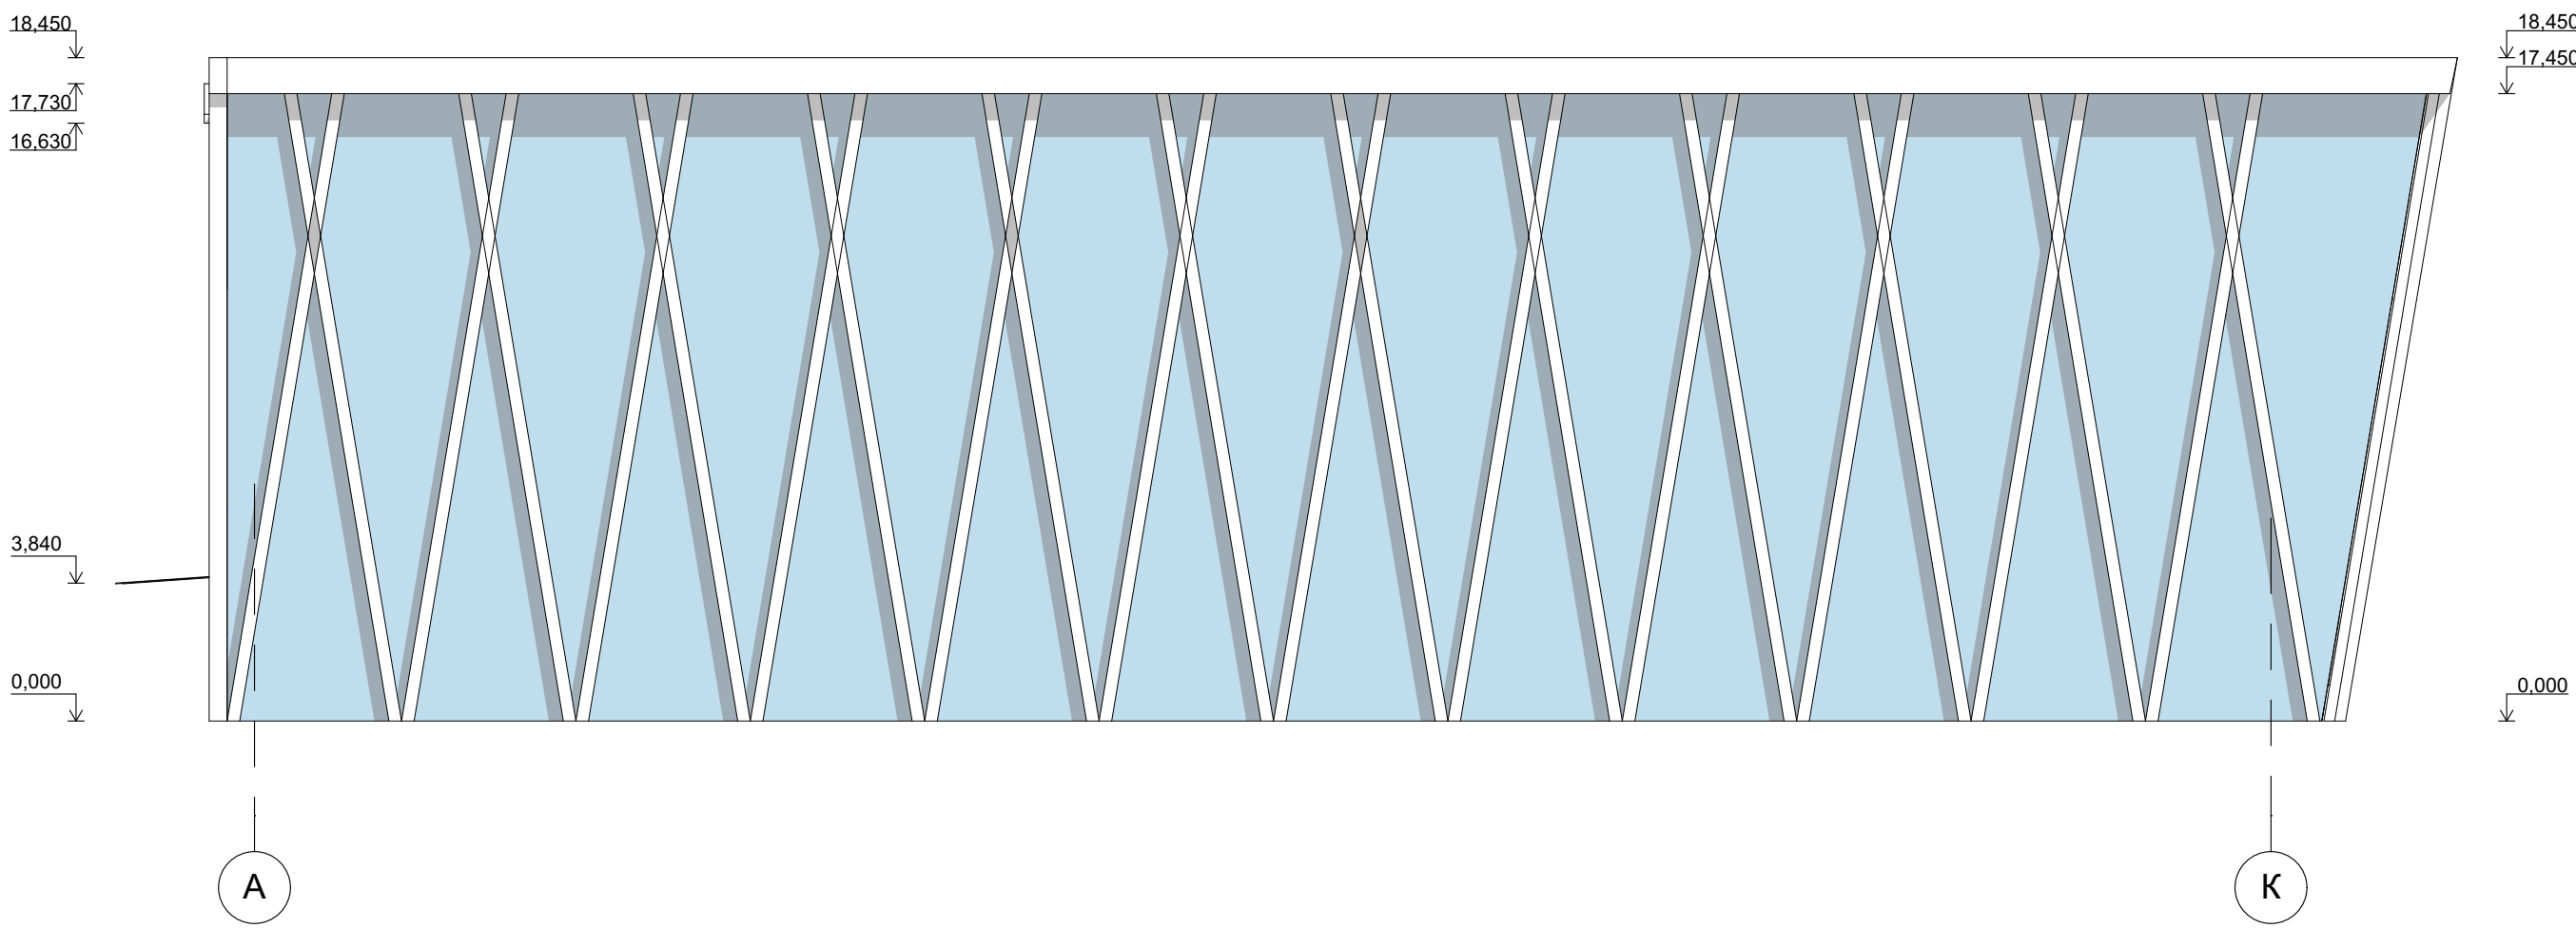

Фасад 10-1

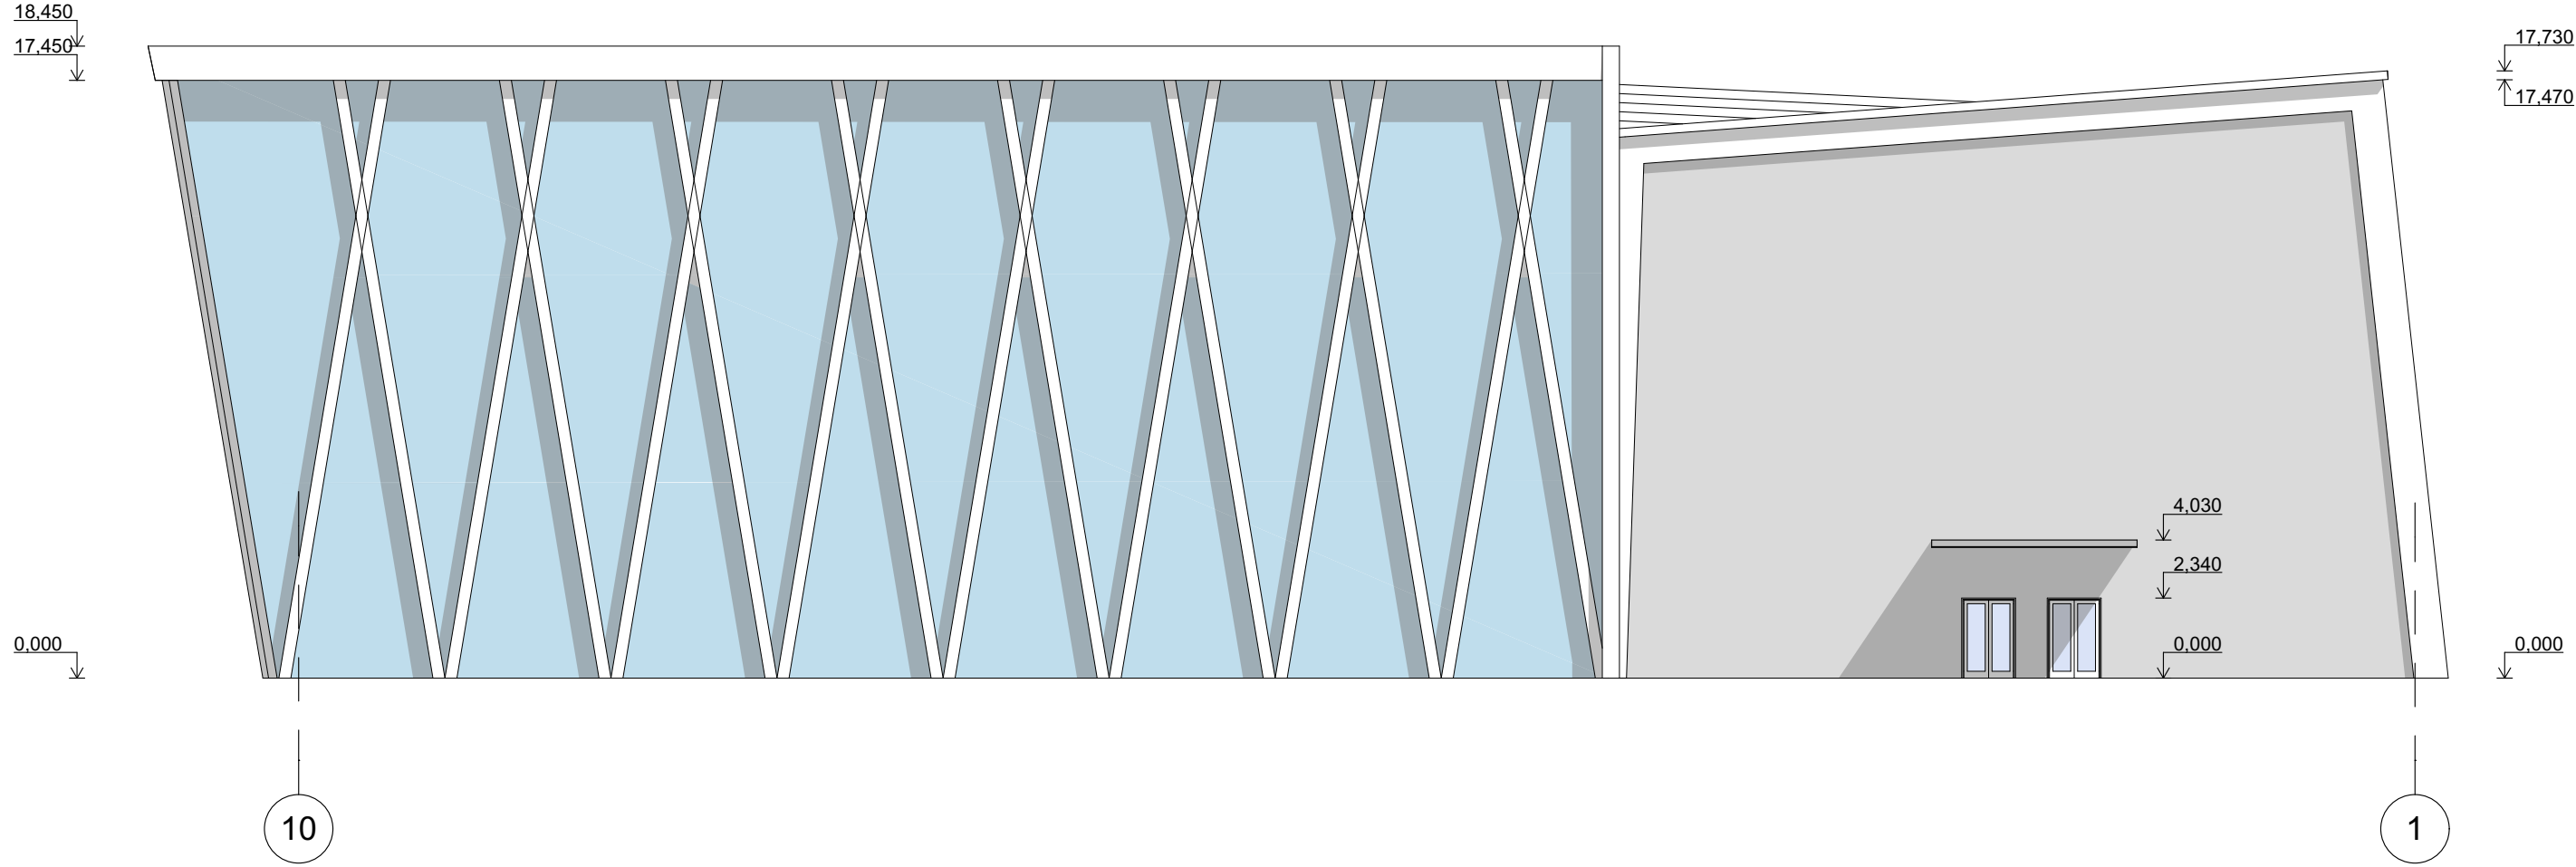

План на відм. +12,000

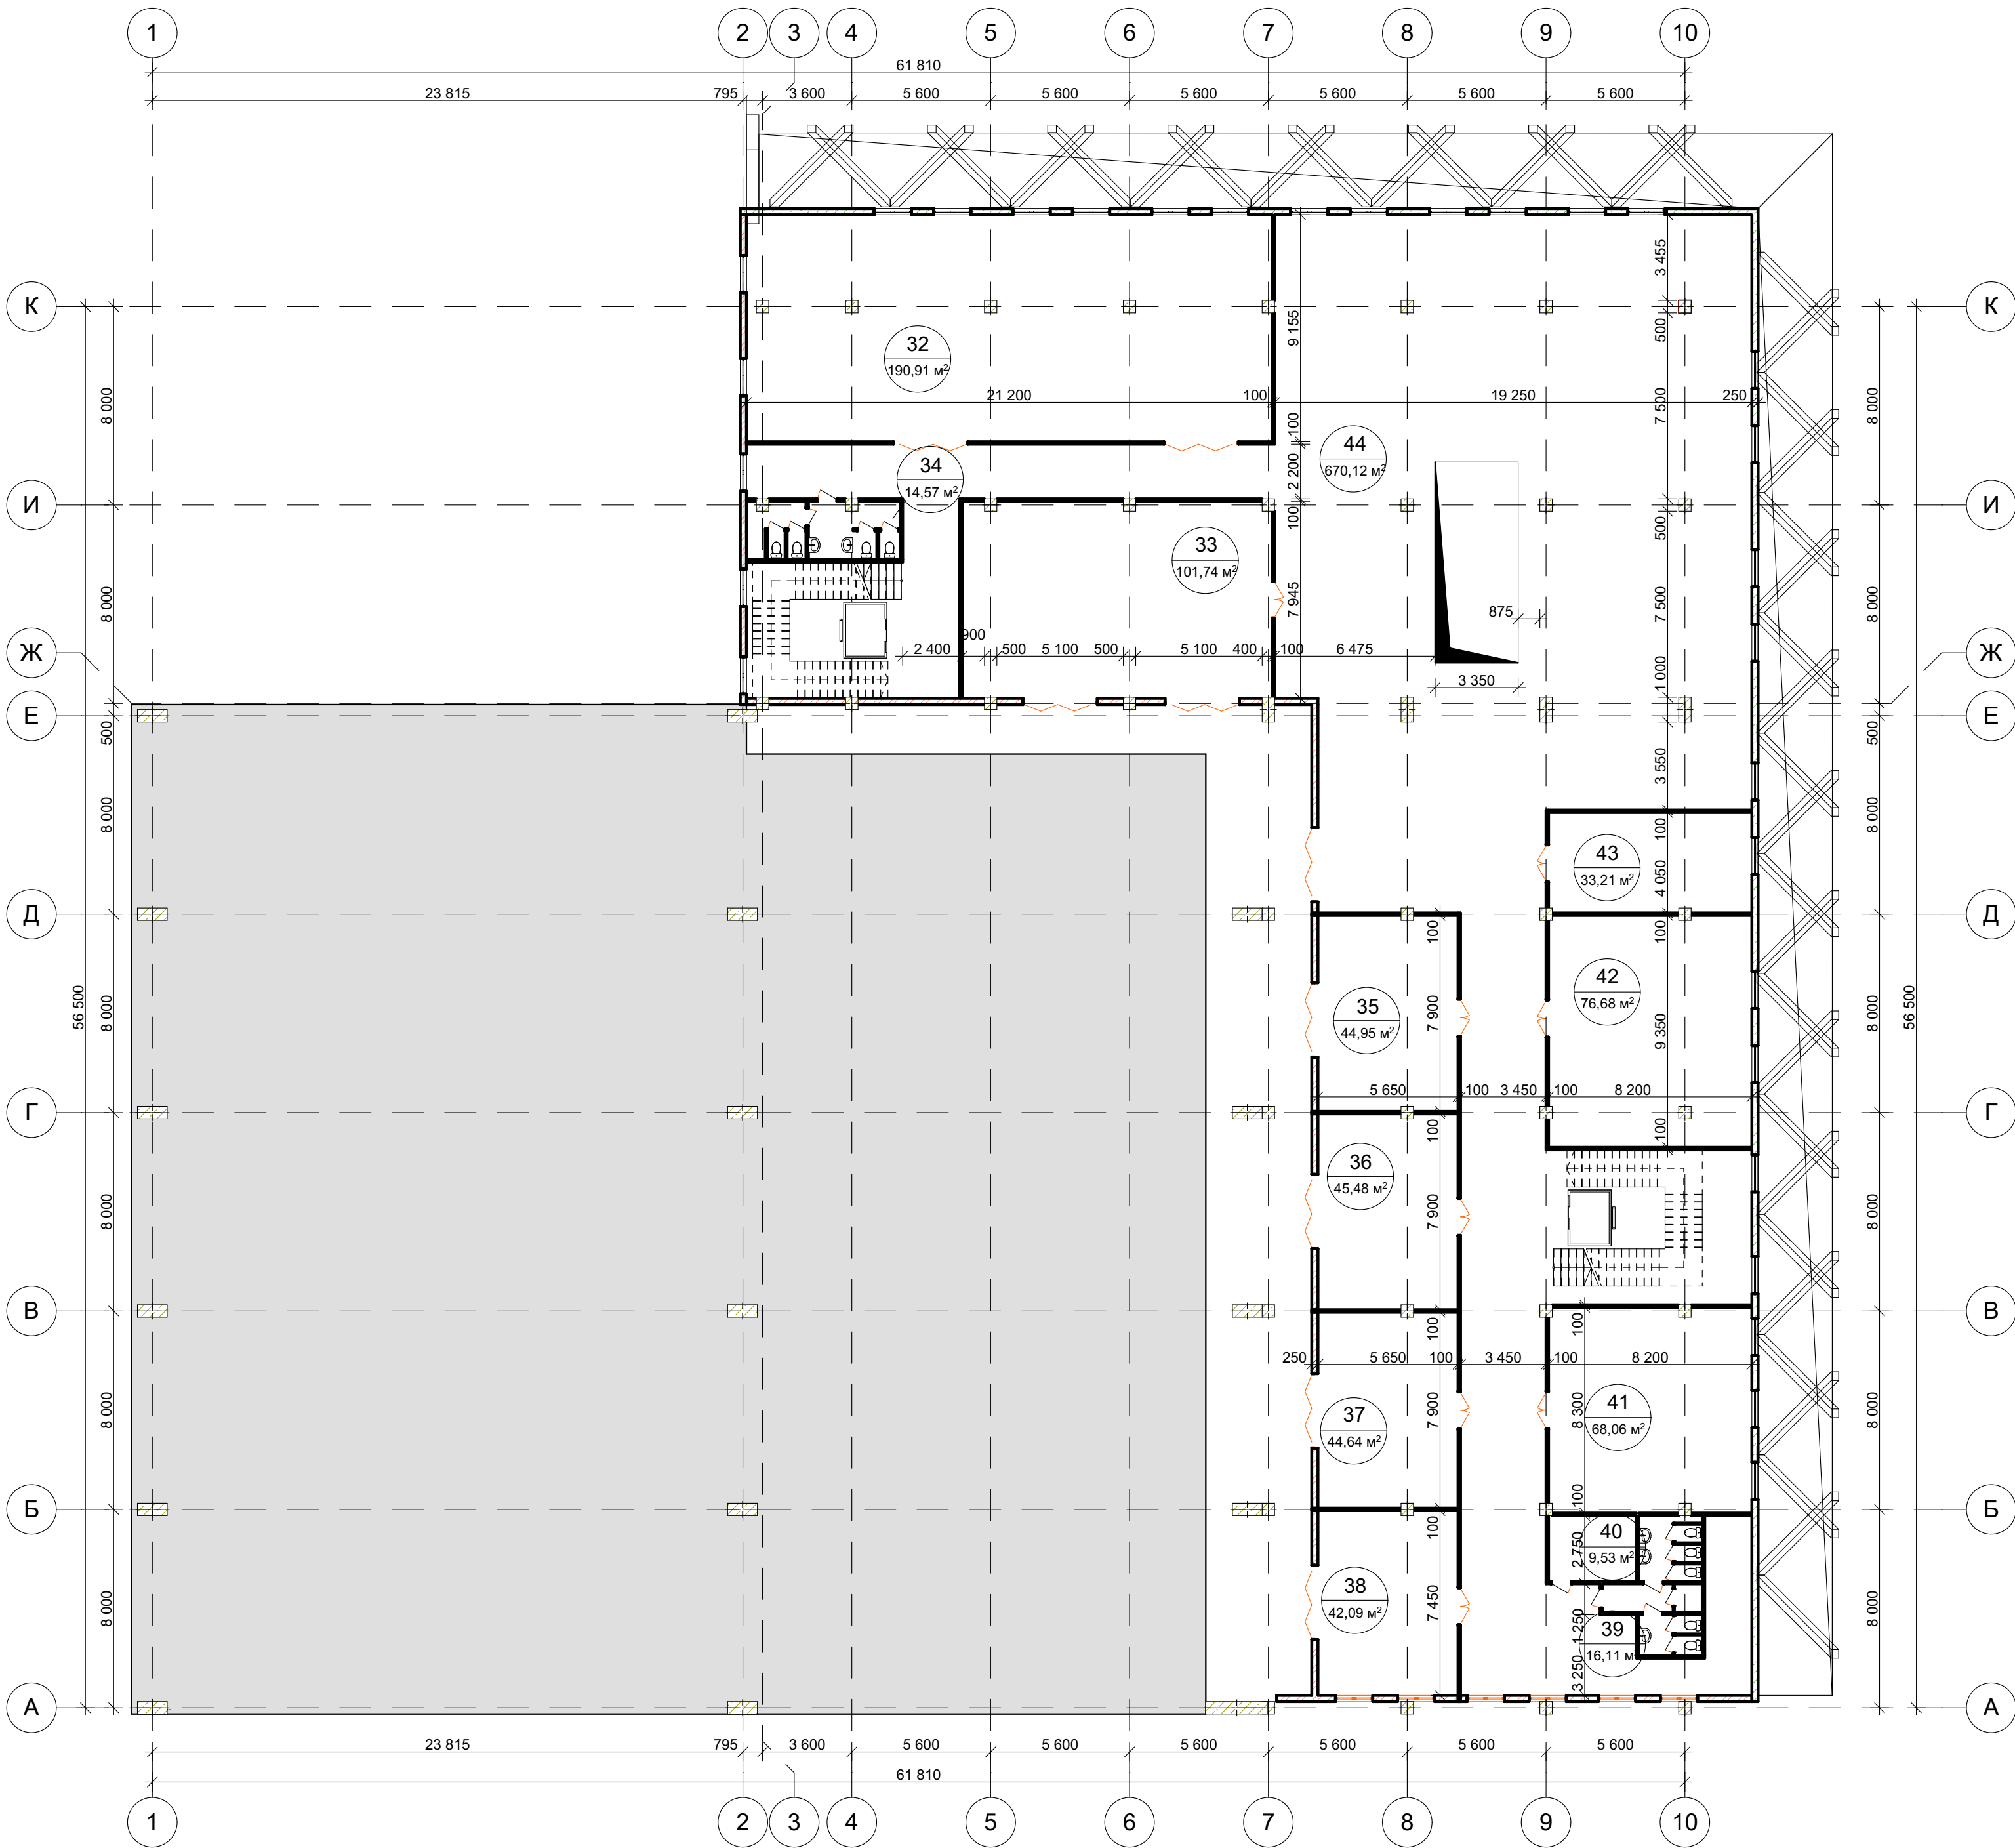

Експлікація приміщень

№	Наименование	Площадь
01	Виставкова зала	950,83
02	Виставкова зала	839,66
03	Експозиція	43,25
04	Тамбур	23,31
05	Виставкова зала	45,58
05	Гардероб	16,33
06	Кімната відпочинку	10,07
07	Санвузол	16,11
08	Приміщення для майстеркласів	56,70
09	Експозиція	46,05
10	Експозиція	191,78
11	Експозиція	45,49
12	Експозиція	47,45
13	Експозиція	59,55
14	Експозиція	50,40
15	Експозиція	314,22
16	Службове приміщення	22,84
17	Кафетерій	282,85
18	Санвузол	13,98
19	Тамбур	11,91
20	Зала для майстеркласів	77,88
21	Зала для майстеркласів	90,52
22	Фотостудія	101,74
23	Коридор - експозиція	646,42
24	Службове приміщення	24,38
25	Зала для майстеркласів	49,38
26	Зала для майстеркласів	49,38
27	Зала для майстеркласів	67,80
28	Зала для майстеркласів	28,28
28	Фотостудія	85,75
29	Адміністративний блок	61,17
30	Службове приміщення	9,53
31	Санвузол	16,11
31a	Санвузол	13,98
32	Кінозала	190,91
33	Фотостудія	101,74
34	Коридор - експозиція	14,57
35	Зала для майстеркласів	44,95
36	Зала для майстеркласів	45,48
37	Зала для майстеркласів	44,64
38	Зала для майстеркласів	42,09
39	Санвузол	16,11
40	Зала для майстеркласів	76,68
41	Зала для майстеркласів	33,21
42	Зала для майстеркласів	670,12
43	Зала для майстеркласів	670,12
44	Коридор-експозиція	670,12
		5 768,77 м²