




Розріз 1-1

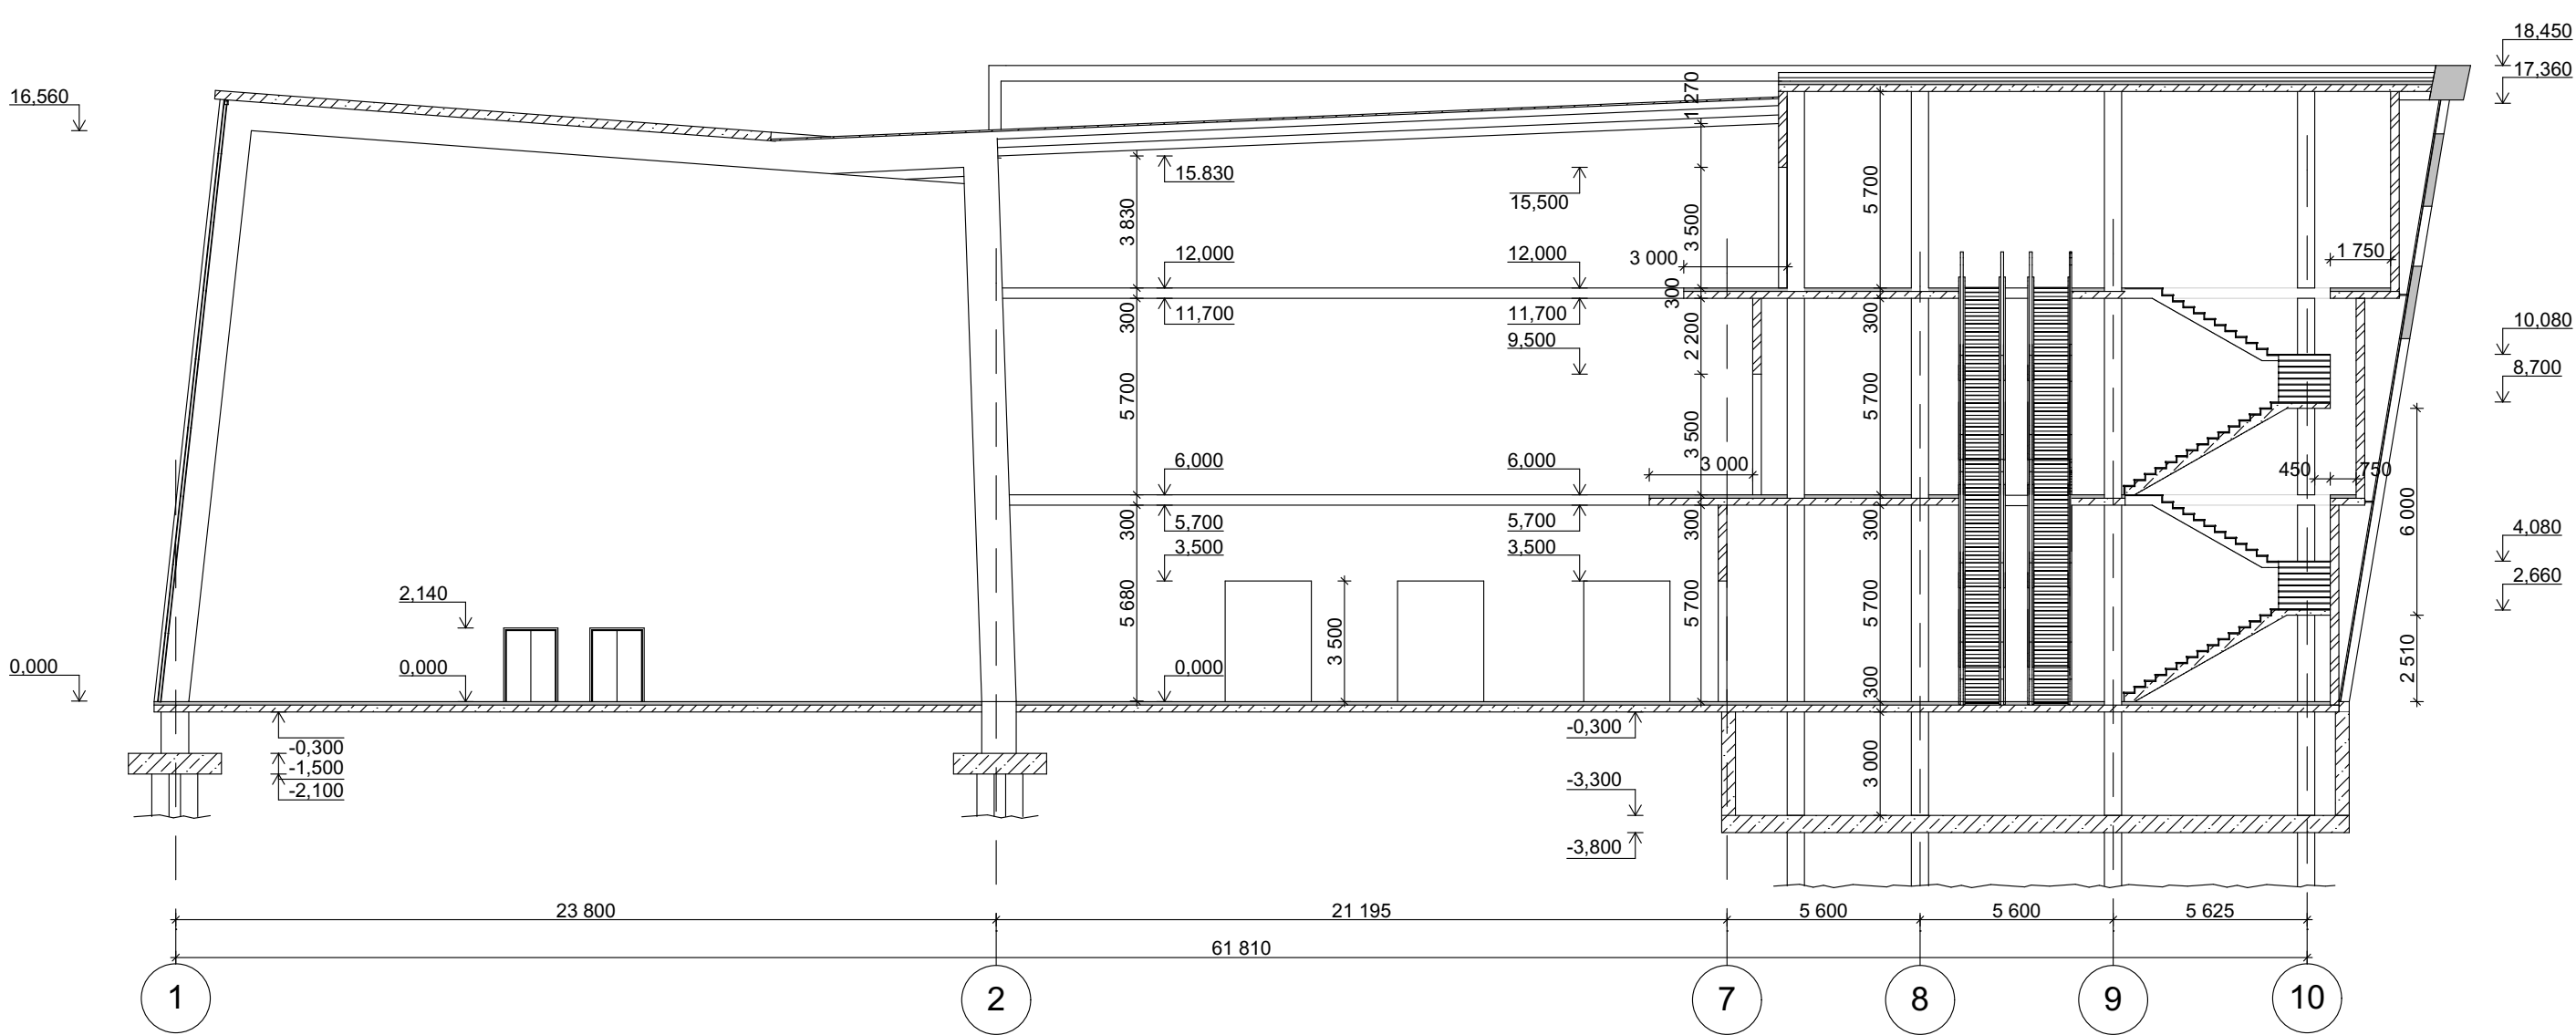

Розріз 2-2

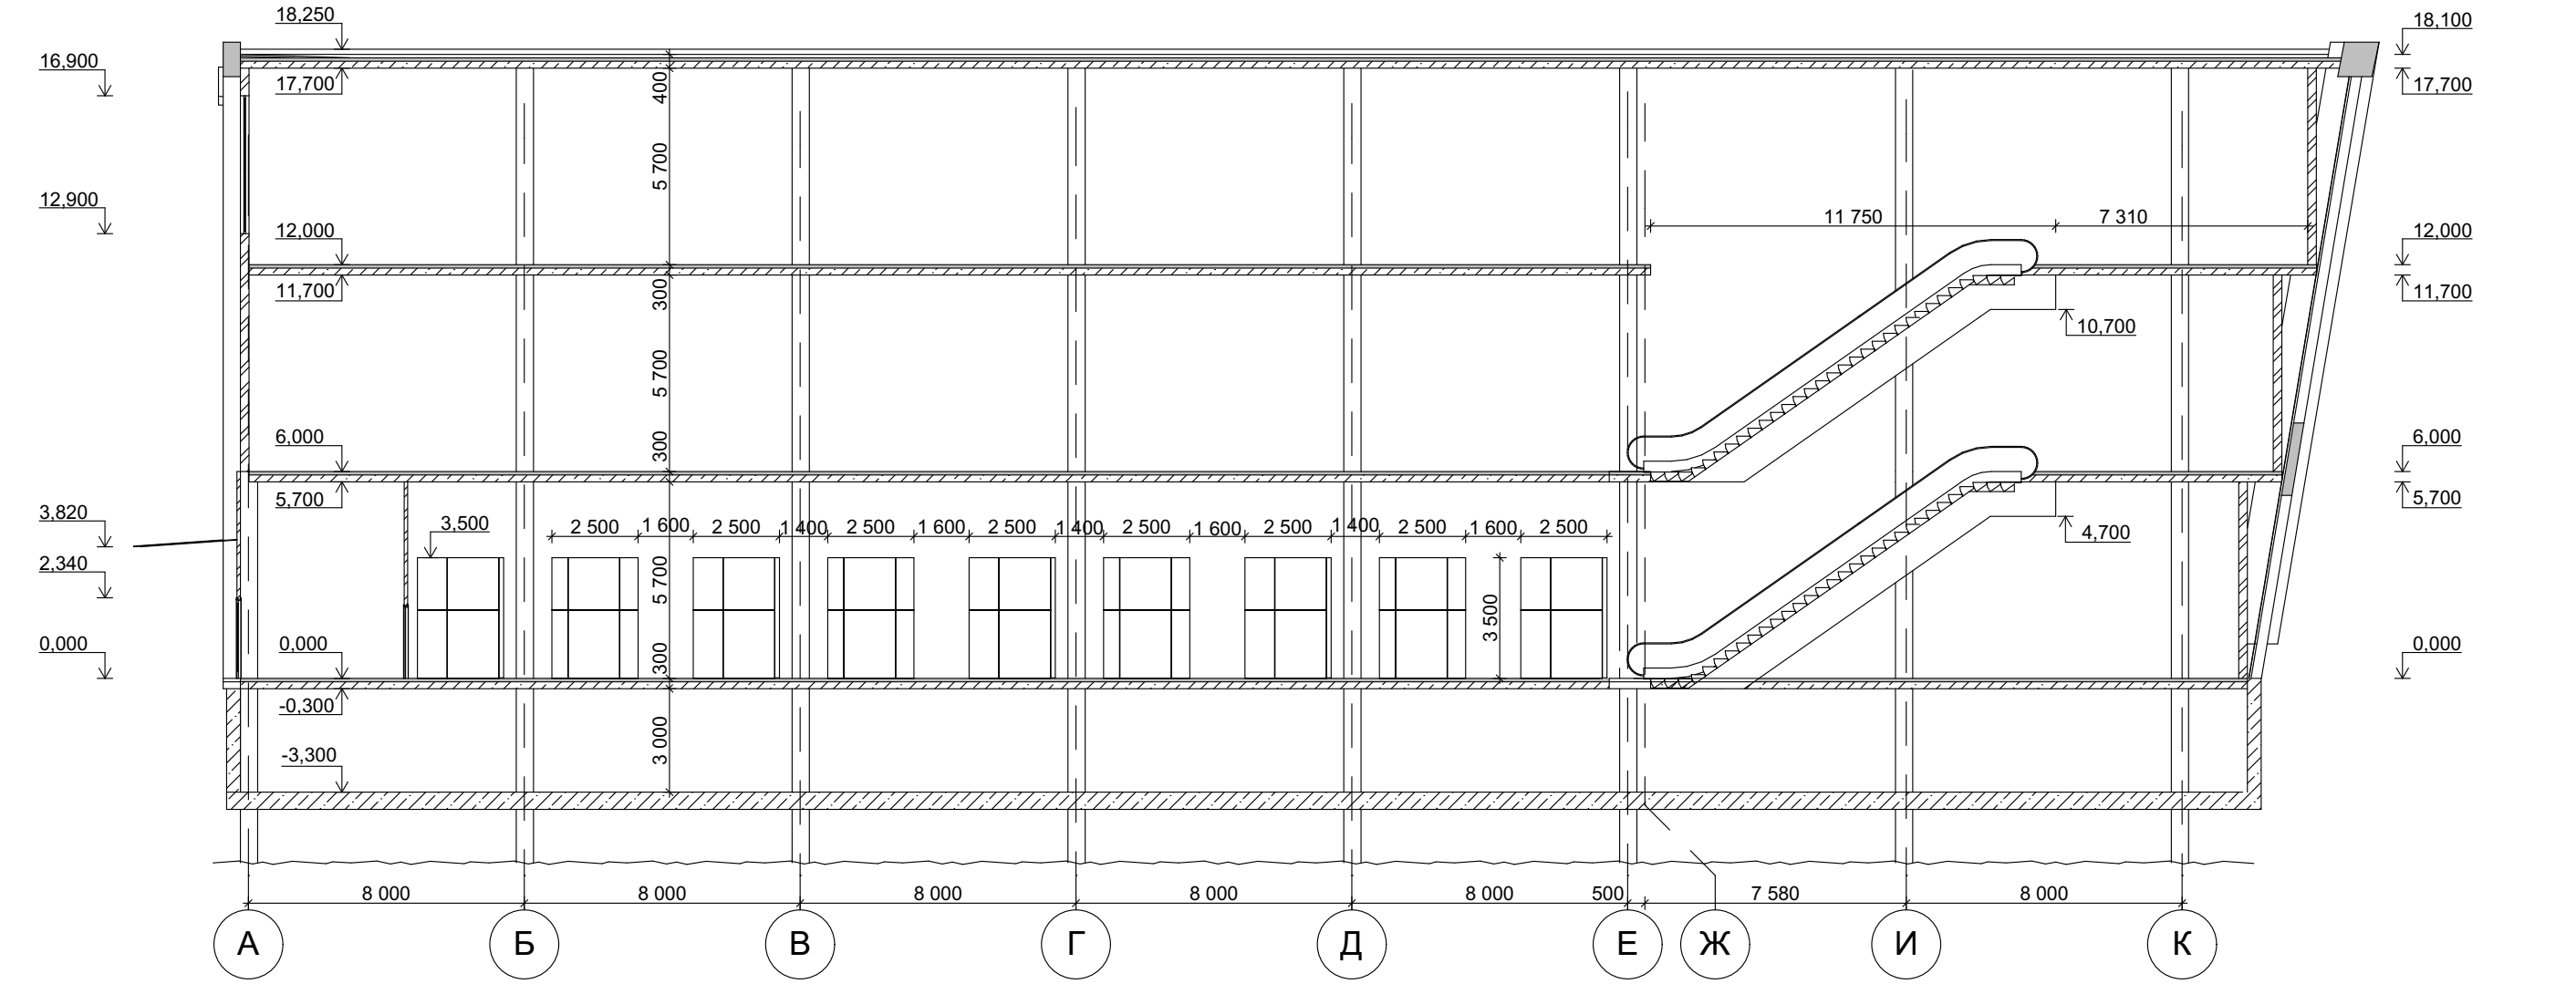

План стелі першого поверху

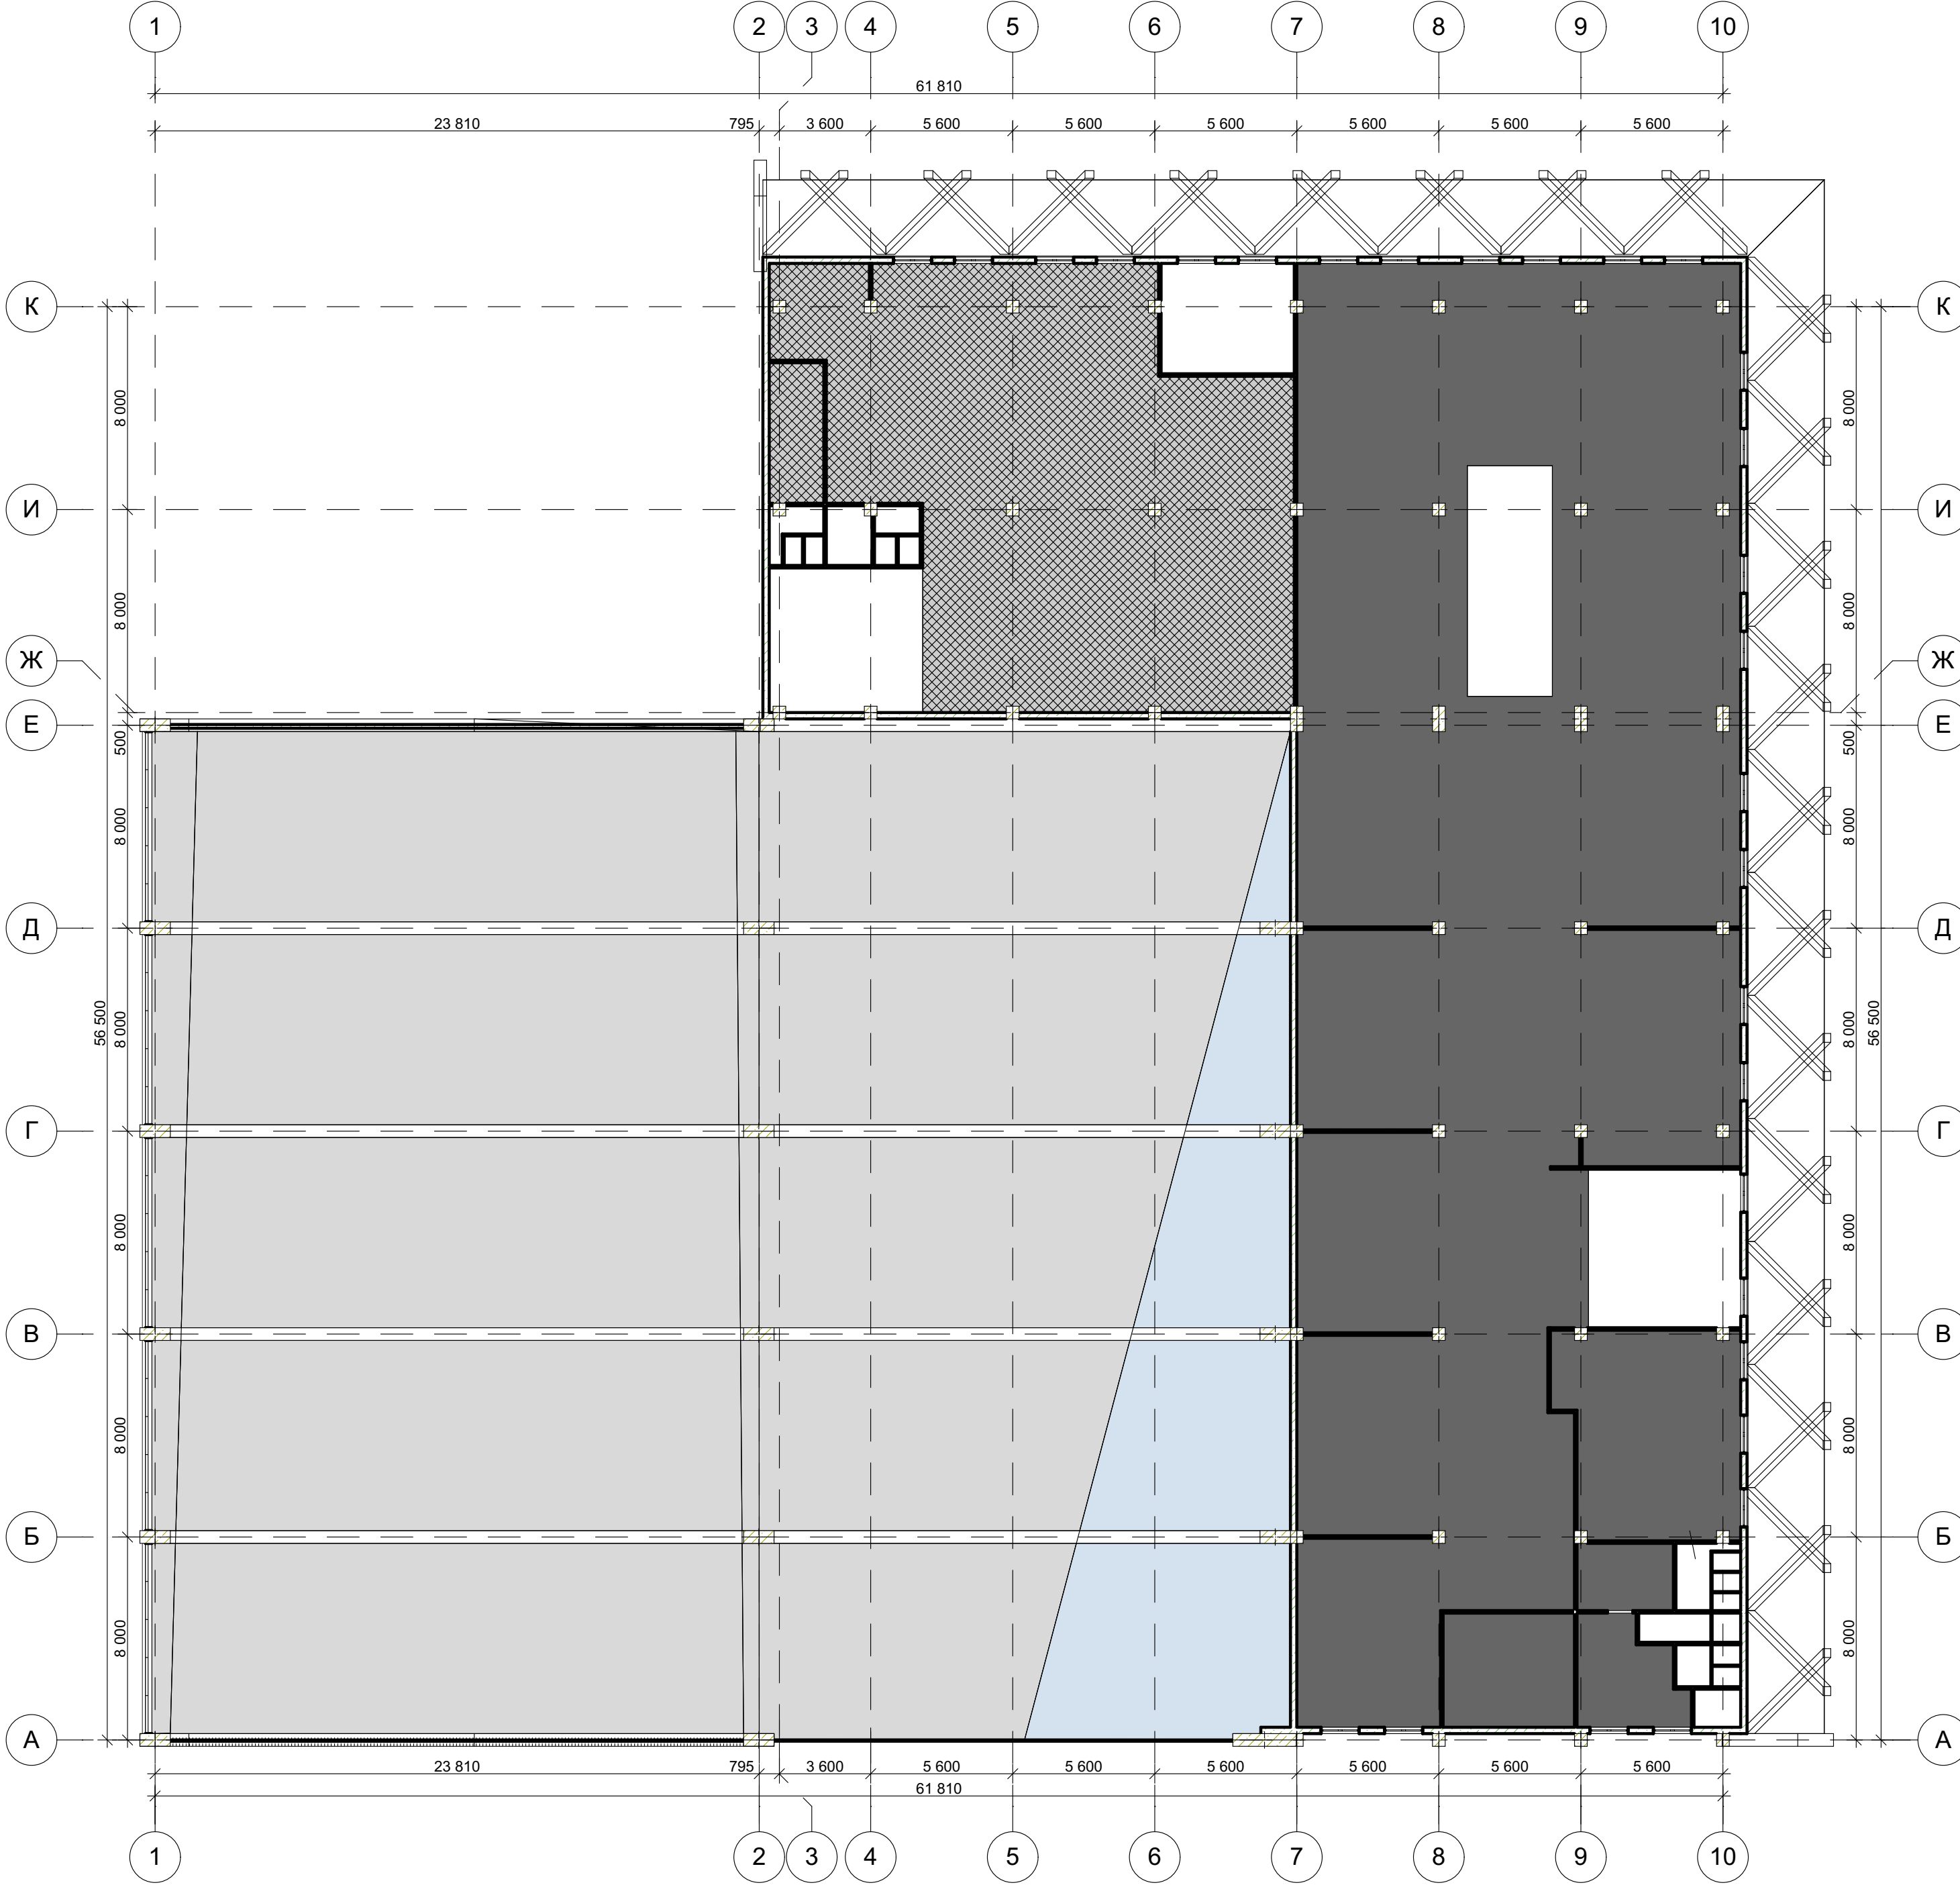

План стелі другого поверху

