Розріз 2-2

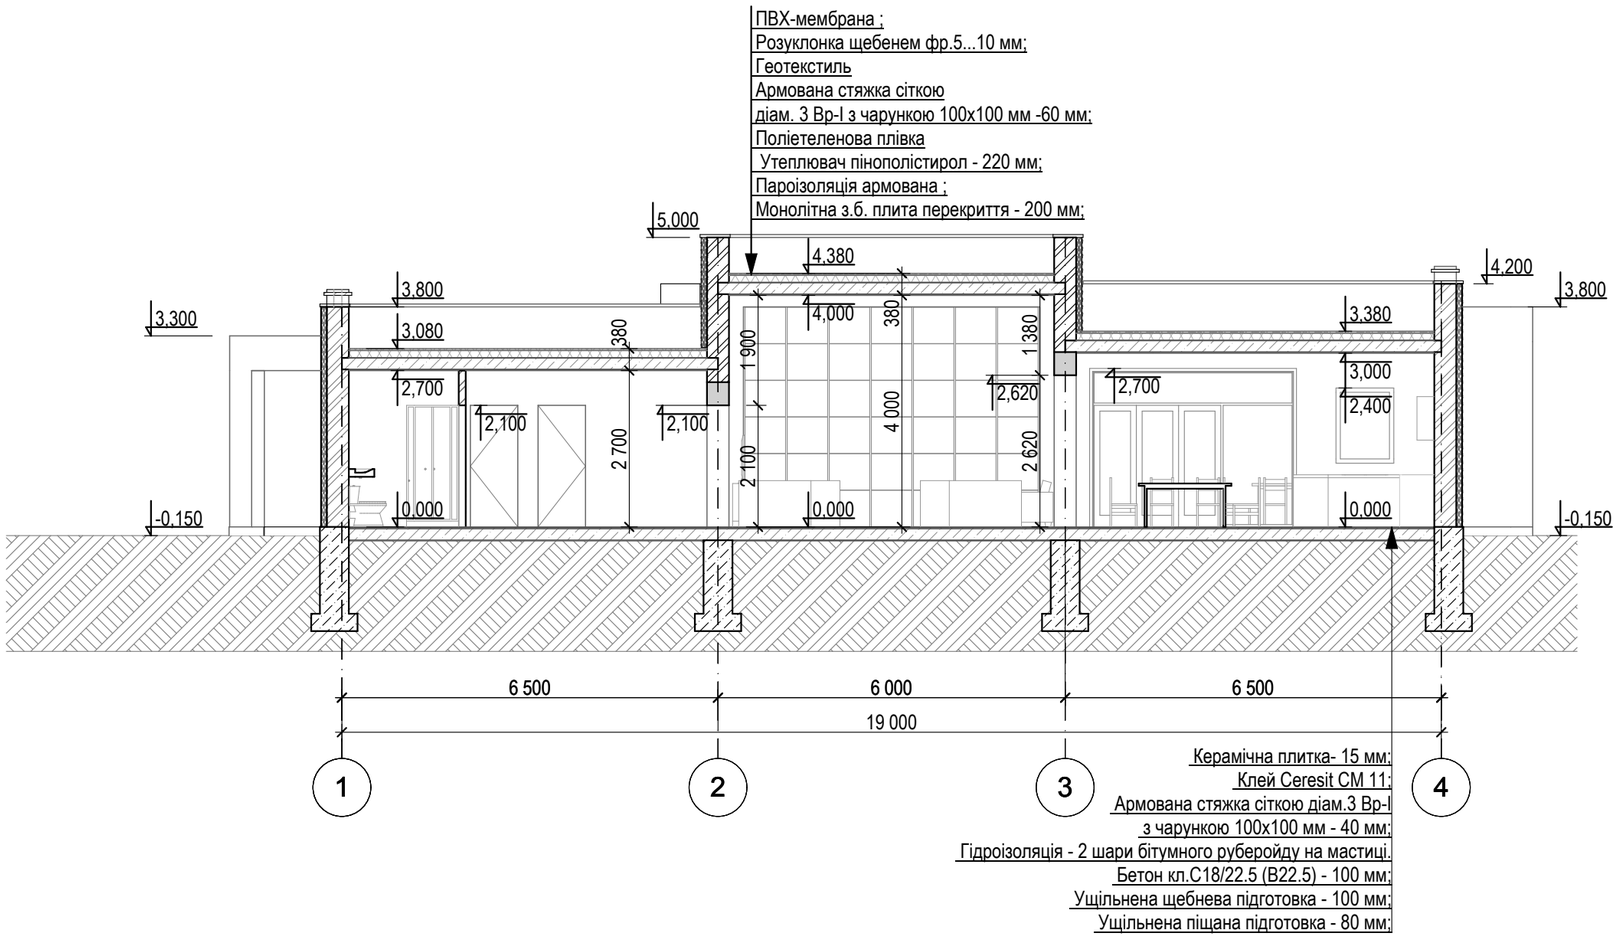
ПВХ-мембрана ;
Розуклонка щебенем фр.5...10 мм;
Геотекстиль
Армована стяжка сіткою
діам. 3 Вр-І з чарункою 100х100 мм -60 мм;
Поліетеленова плівка
Утеплювач пінополістирол - 220 мм;
Пароізоляція армована ;
Монолітна з.б. плита перекриття - 200 мм;
5.000
4.380
4,000
4,200
3.800
3.300
3.080
3.380
3,000
2,400
2,700
2,100
2,620
0.000
-0.150
380
1 900
2 100
2 700
4 000
1 380
2 620
6 500
6 000
19 000
1
2
3
4
Керамічна плитка- 15 мм;
Клей Ceresit CM 11;
Армована стяжка сіткою діам.3 Вр-І
з чарункою 100х100 мм - 40 мм;
Гідроізоляція - 2 шари бітумного руберойду на мастиці.
Бетон кл.С18/22.5 (В22.5) - 100 мм;
Ущільнена щебнева підготовка - 100 мм;
Ущільнена піщана підготовка - 80 мм;