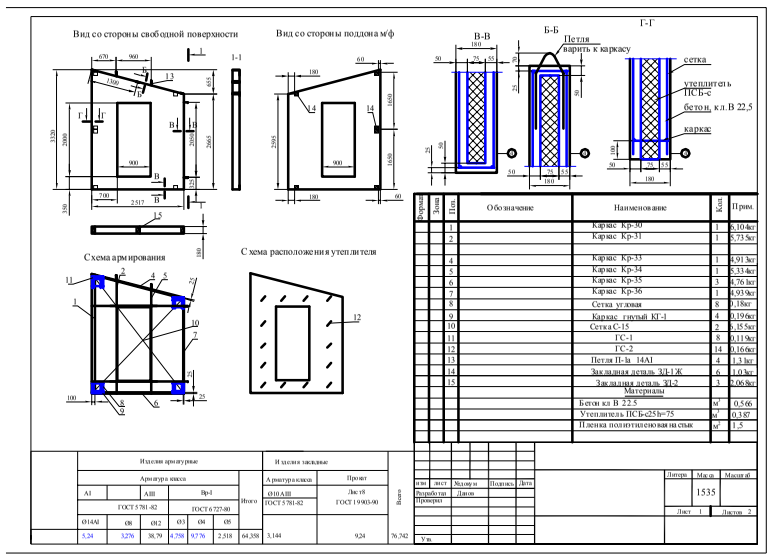

Поз	Обозначение	Наименование	Кол	Прим.
1		Каркас Кр-30	1	6,10 кг
2		Каркас Кр-31	1	5,73 кг
3				
4		Каркас Кр-33	1	4,91 кг
5		Каркас Кр-34	1	5,33 кг
6		Каркас Кр-35	1	4,76 кг
7		Каркас Кр-36	1	4,93 кг
8		Сетка углов	8	0,18 кг
9		Каркас гнутый КГ-1	4	0,19 кг
10		Сетка С-15	2	3,5 кг
11		ГС-1	8	0,11 кг
12		ГС-2	14	0,16 кг
13		Петля П-3в 14А1	4	1,3 кг
14		Закладная деталь ЗД-1Ж	6	1,0 кг
15		Закладная деталь ЗД-2	3	2,06 кг
		Материалы		
		Бетон кл В 22,5	м³	0,506
		Утеплитель ПСБ-с25 b=75	м²	0,307
		Пленка полиэтиленовая на слив	м²	1,5

Изделия арматурные								Изделия закладные		Прокат		Выпуск
Арматура класс							Итого	Арматура класс		Лист 6		
AI	AIII		Bp-I					Ø10 AIII		ГОСТ 19903-90		1535
ГОСТ 5781-82			ГОСТ 6727-80					ГОСТ 5781-82				
Ø14AI	Ø8	Ø12	Ø3	Ø4	Ø5							
5,24	3,276	38,79	4,736	9,76	2,518	64,104	3,144		9,24		76,742	

Изм	Кол	Лист	№ докум	Подпись	Дата
Разработал			Дягель		
Проверил					

Литера	Масса	Масштаб
Лист 1	Листов 2	

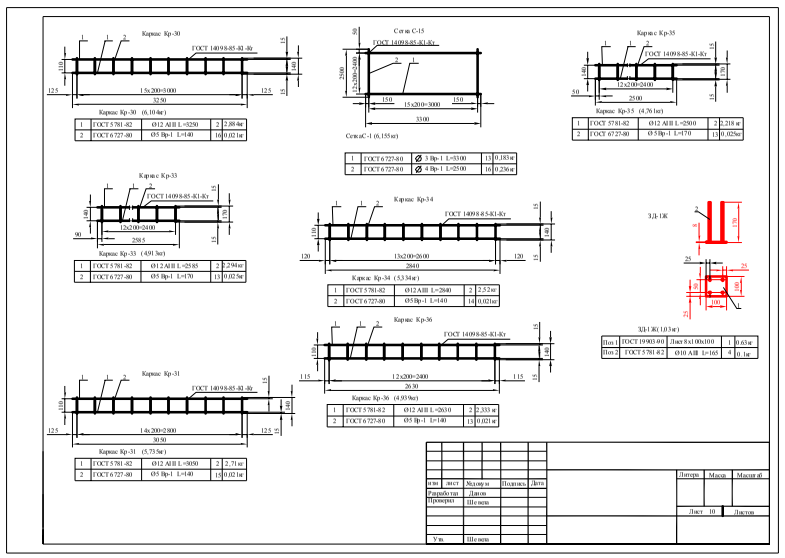

Поз	Обозначение	Наименование	Кол	Прим.

Изм	Кол	Лист	№ докум	Подпись	Дата
Разработал			Дягель		
Проверил			Шкиль		
Н.контр.					

Литера	Масса	Масштаб
Лист 10	Листов	

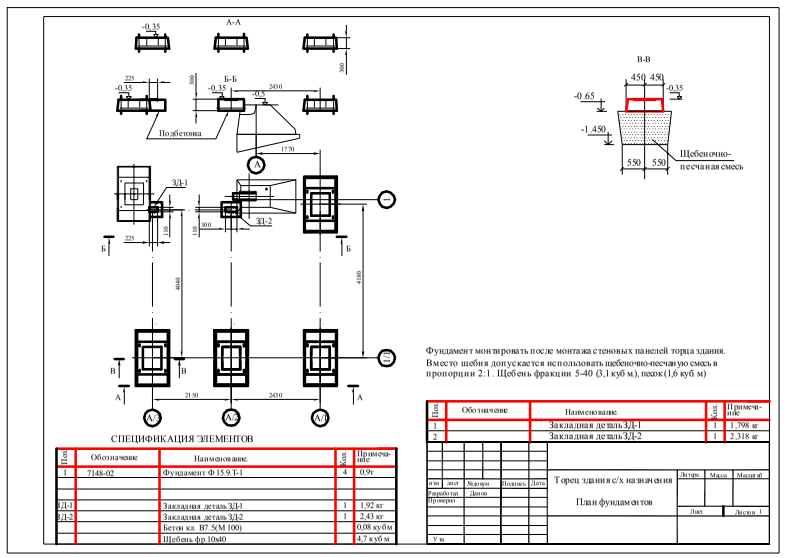

СПЕЦИФИКАЦИЯ ЭЛЕМЕНТОВ

Поз	Обозначение	Наименование	Кол.	Примечание
1	7148-02	Фундамент Ф 15.9 Т-3	4	0,9т
ЗД-1		Закладная деталь ЗД-1	1	1,92 кг
ЗД-2		Закладная деталь ЗД-2	1	2,43 кг
		Бетон кл. В7 S(M 100)		0,08 куб.м
		Щебень фр 10х40		4,7 куб.м

Фундамент монтировать после монтажа стеновых панелей торца здания.
Вместо щебня допускается использовать щебеночно-песчаную смесь в пропорции 2:1. Щебень фракции 5-40 (3,1 куб.м), песок (1,6 куб.м)

Изм	Кол	Лист	№ докум	Подпись	Дата
Разработал			Дягель		
Проверил					
Н.контр.					

Обозначение	Наименование	Кол.	Примечание
1	Закладная деталь ЗД-1	1	1,796 кг
2	Закладная деталь ЗД-2	1	2,318 кг

Торец здания с/х назначения

План фундаментов

Литера	Масса	Масштаб
Лист	Листов 1	

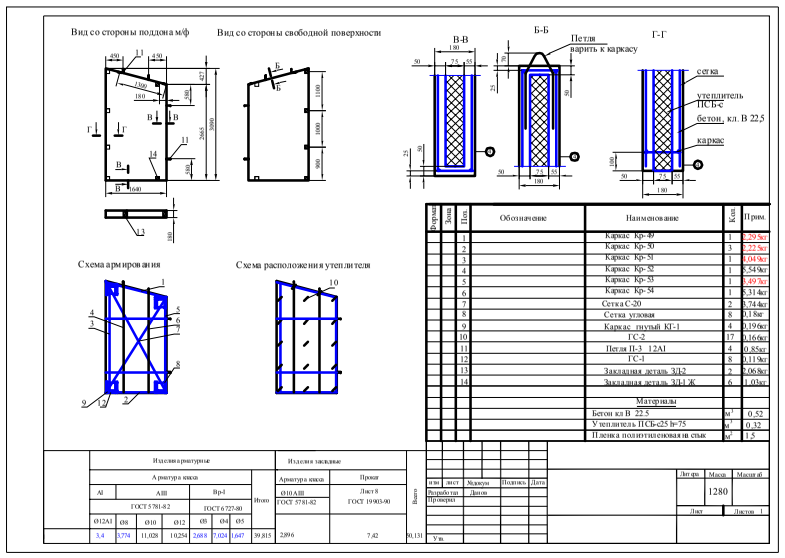

Поз	Обозначение	Наименование	Кол	Прим.
1		Каркас Кр-49	2	2,99 кг
2		Каркас Кр-50	1	2,12 кг
3		Каркас Кр-51	1	1,94 кг
4		Каркас Кр-52	1	2,54 кг
5		Каркас Кр-53	1	1,49 кг
6		Каркас Кр-54	1	1,31 кг
7		Сетка С-20	2	3,74 кг
8		Сетка углов	8	0,18 кг
9		Каркас гнутый КГ-1	4	0,19 кг
10		ГС-2	17	0,16 кг
11		Петля П-3 12А1	4	0,85 кг
12		ГС-1	8	0,11 кг
13		Закладная деталь ЗД-2	2	2,06 кг
14		Закладная деталь ЗД-1Ж	6	1,0 кг
		Материалы		
		Бетон кл В 22,5	м³	0,52
		Утеплитель ПСБ-с25 b=75	м²	0,32
		Пленка полиэтиленовая на слив	м²	1,5

Изделия арматурные								Изделия закладные		Прокат		Выпуск
Арматура класс							Итого	Арматура класс		Лист 9		
AI	AIII		Bp-I					Ø10 AIII		ГОСТ 19903-90		1280
ГОСТ 5781-82			ГОСТ 6727-80					ГОСТ 5781-82				
Ø12AI	Ø8	Ø10	Ø12	Ø3	Ø4	Ø5						
3,4	3,774	11,028	1,0254	2,015	1,024	0,647	39,813	2,094		7,42		91,131

Изм	Кол	Лист	№ докум	Подпись	Дата
Разработал			Дягель		
Проверил			Шкиль		
Н.контр.					

Литера	Масса	Масштаб
Лист	Листов 1	

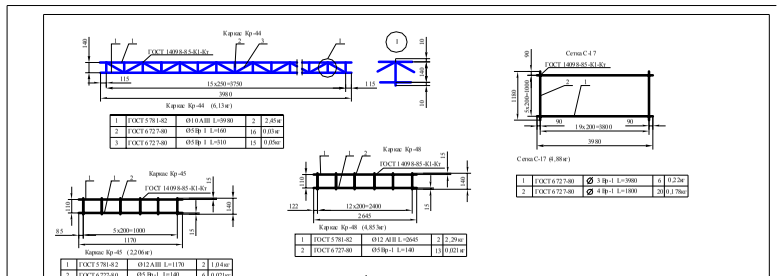

Поз	Обозначение	Наименование	Кол	Прим.
1		Каркас Кр-37	1	7,19 кг
2		Каркас Кр-38	1	6,99 кг
3		Каркас Кр-39	1	7,37 кг
4		Каркас Кр-40	1	4,91 кг
5		Каркас Кр-41	1	5,93 кг
6		Каркас Кр-42	1	5,21 кг
7		Каркас Кр-43	1	5,25 кг
8		Сетка углов	8	0,18 кг
9		Каркас гнутый КГ-1	4	0,19 кг
10		Сетка С-16	2	2,40 кг
11		ГС-1	8	0,11 кг
12		ГС-2	20	0,16 кг
13		Петля П-3в 14А1	4	1,3 кг
14		Закладная деталь ЗД-1Ж	8	1,0 кг
15		Закладная деталь ЗД-2	3	2,06 кг
		Материалы		
		Бетон кл В 22,5	м³	0,65
		Утеплитель ПСБ-с25 b=75	м²	0,42
		Пленка полиэтиленовая на слив	м²	1,5

Изделия арматурные								Изделия закладные		Прокат		Выпуск
Арматура класс							Итого	Арматура класс		Лист 8		
AI	AIII		Bp-I					Ø10 AIII		ГОСТ 19903-90		1640
ГОСТ 5781-82			ГОСТ 6727-80					ГОСТ 5781-82				
Ø12	Ø8	Ø10	Ø12	Ø3	Ø4	Ø5						
5,24	5,22	41,828	1,536	11,664	2,808	72,296	3,504		10,5		867,42	

Изм	Кол	Лист	№ докум	Подпись	Дата
Разработал			Дягель		
Проверил					

Панель торцевая ПСк22.38

Литера	Масса	Масштаб
	1640	
Лист 1	Листов 2	

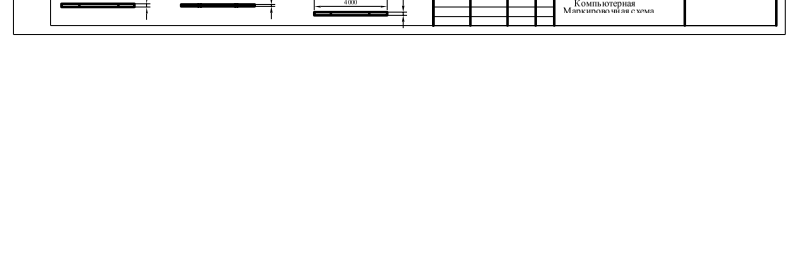

Поз	Обозначение	Наименование	Кол.	Примечание

Изм	Кол	Лист	№ докум	Подпись	Дата
Разработал			Дягель		
Проверил					
Н.контр.					

Литера	Масса	Масштаб
Лист 11	Листов	

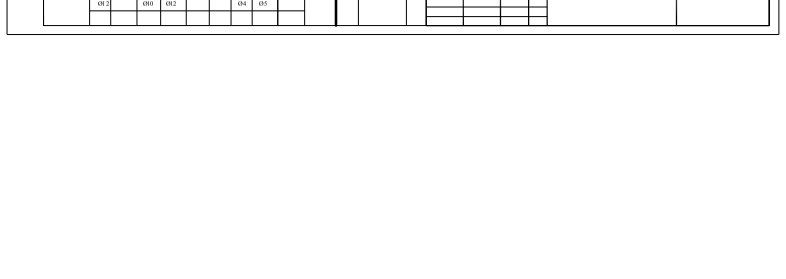

Изм	Кол	Лист	№ докум	Подпись	Дата
Разработал			Дягель		
Проверил					
Н.контр.					

Торец здания с/х назначения

Компоновочная Узлы

Литера	Масса	Масштаб
Лист 2	Листов 3	

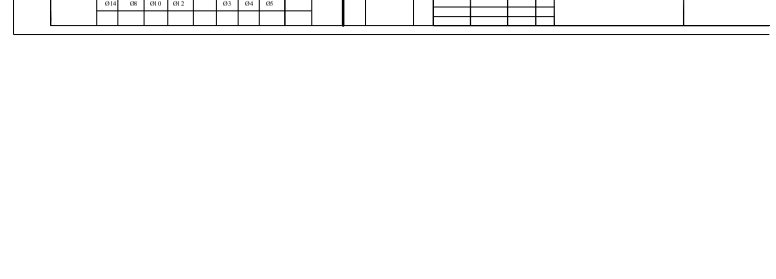

Изм	Кол	Лист	№ докум	Подпись	Дата
Разработал			Дягель		
Проверил			Шкиль		
Н.контр.					

Литера	Масса	Масштаб
Лист 12	Листов	

Поз	Обозначение	Наименование	Кол	Прим.
		Каркас Кр-44	2	6,13 кг
		Сетка углов	8	0,18 кг
		Каркас Кр-45	4	2,206 кг
		Сетка С-17	2	4,38 кг
		Каркас гнутый КГ-1	4	0,19 кг
		Закладная деталь ЗД-1Ж	8	1,0 кг
10		Петли П-3 12А1	2	0,85 кг
11		ГС-2	17	0,16 кг
12		ГС-1	8	0,11 кг
		Материалы		
		Бетон кл В 22,5	м³	0,5
		Утеплитель ПСБ-с25 b=75	м²	0,357
		Пленка полиэтиленовая на слив	м²	1,5

Ведомость расхода стали, кг

Изделия арматурные								Изделия закладные		Прокат		Выпуск
Арматура класс							Итого	Арматура класс		Лист 9		
AI	AIII		Bp-I					Ø10 AIII		ГОСТ 19903-90		1250
ГОСТ 5781-82			ГОСТ 6727-80					ГОСТ 5781-82				
Ø8	Ø8	Ø10	Ø8		Ø3	Ø4	Ø5					

Изм	Кол	Лист	№ докум	Подпись	Дата
Разработал			Дягель		
Проверил					

Литера	Масса	Масштаб
Лист	Листов	

Торец здания с/х назначения

Компоновочная Монтажно-несущая схема

Стадия	Лист	Листов
Р	1	

Изм	Кол	Лист	№ докум	Подпись	Дата
Разработал			Дягель		
Проверил					
Н.контр.					

Поз	Обозначение	Наименование	Кол.	Примечание
	Обозначение	Сборочные единицы		
1		Закладная деталь ЗД-4	8	1,608кг
2		Петли П-1	2	0,874кг
3		Каркас гнутый КГ-1	4	0,303кг
4		Сетка С-18	2	9,844кг
5		Каркас Кр-46	2	7,384кг
6		Каркас Кр-47	4	2,968кг
		Материалы		
		Бетон кл В 22,5	м³	0,777

Ведомость расхода стали, кг

Изделия арматурные								Изделия закладные		Прокат		Выпуск
Арматура класс							Итого	Арматура класс		Лист 8		
AI	AIII		Bp-I					Ø10 AIII		ГОСТ 19903-90		1960
ГОСТ 5781-82			ГОСТ 6727-80					ГОСТ 5781-82				
Ø12	Ø8	Ø10	Ø12		Ø3	Ø4	Ø5					

Изм	Кол	Лист	№ докум	Подпись	Дата
Разработал			Дягель		
Проверил					

Литера	Масса	Масштаб
Лист	Листов	

Поз	Обозначение	Наименование	Кол.	Примечание
1		Каркас Кр-49	2	6,13 кг
2		Сетка углов	8	0,18 кг
3		Каркас Кр-48	4	4,853 кг
4		Сетка С-19	2	7,06 кг
5		Каркас гнутый КГ-1	4	0,19 кг
9		Закладная деталь ЗД-1Ж	8	1,0 кг
10		Петли П-2 14А1	2	1,1 кг
11		ГС-2	27	0,166 кг
12		ГС-1	8	0,11 кг
		Материалы		
		Бетон кл В 22,5	м³	1,15
		Утеплитель ПСБ-с25 b=75	м²	0,76
		Пленка полиэтиленовая на слив	м²	1,5

Изделия арматурные								Изделия закладные		Прокат		Выпуск
Арматура класс							Итого	Арматура класс		Лист 8		
AI	AIII		Bp-I					Ø10 AIII		ГОСТ 19903-90		2730
ГОСТ 5781-82			ГОСТ 6727-80					ГОСТ 5781-82				
Ø14	Ø8	Ø8	Ø8		Ø3	Ø4	Ø5					

Изм	Кол	Лист	№ докум	Подпись	Дата
Разработал			Дягель		
Проверил					

Литера	Масса	Масштаб
Лист	Листов	